
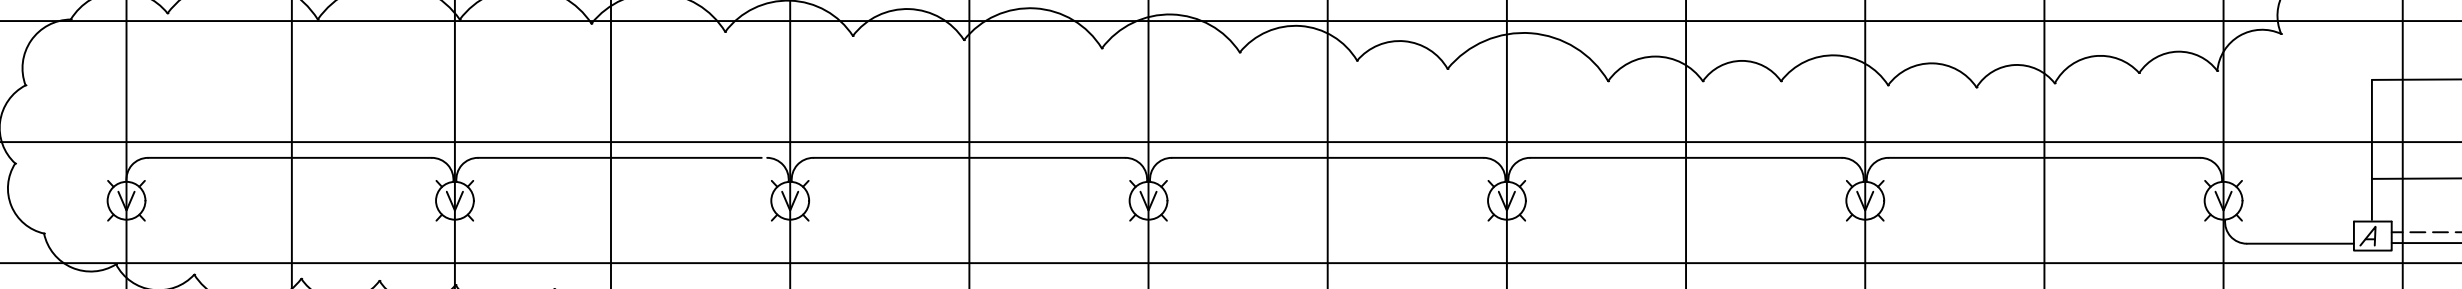


ELEVACION	VERTEDERO															PRESA LAT. DERECHA																		ELEVACION														
	TRECHO-A															TRECHO - D																																
	1	2	3	4	5	6	7	8	9	10	11	12	13	14	15	1	2	3	4	5	6	7	8	9	10	11	12	13	14	15	16	17	18															
225,00																																	225,00															
Subestação Unidade	222,60
222,15																																	222,15															
214,00																																	214,00															
186,00																																	186,00															
176,00																																	176,00															

ELEVACION	PRESA LAT. DERECHA																														ELEVACION	
	TRECHO-D																															
	19	20	21	22	23	24	25	26	27	28	29	30	31	32	33	34	35	36	37	38	39	40	41	42	43	44	45	46	47	48		49
225,00																																225,00
214,00																																214,00
169,00																																169,00

ELEVACION	PRESA. LAT. DERECHA															
	TRECHO - D								TRECHO - E							
	50	51	52	53	54	55	56	57	58	1	2	3	4	5	6	
225,00																
214,00																
169,00																
162,00																
144,00																

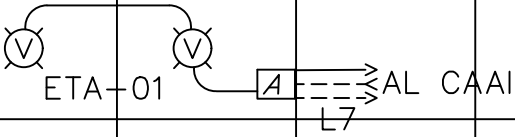

- Zona de Cobertura del Sistema de Detección de Incendio
- CENTRAL
- Módulo de Accionamiento de Sirenas
- 24 Vcc
- Lazo de comunicación, Red RS-485
- Sirena electrónica (100dB) y Señalizador visual flash
- Sirena electrónica (110dB) y Señalizador visual flash

PARECER DA ITAIPU BINACIONAL				
☒ APROVADO	RESPONSÁVEIS			
☐ APROVADO C/ COMENTÁRIOS	PGARCIA/ELIASRI	NYZNYK		
☐ NÃO APROVADO				
☐ CANCELADO				
☐ INFORMATIVO				
☐ APTO PARA ENVIO	A APROVAÇÃO DESTES DOCUMENTOS NÃO SEENTA A CONTRATAÇÃO DA SUA COMPLETA RESPONSABILIDADE PELO CUMPRIMENTO DAS OBRIGAÇÕES CONTRATUAIS			
DATA	19/04/23			

DOCUMENTO EMITIDO SOMENTE EM FORMATO DIGITAL
CONFIRMAR AUTENTICIDADE PELO SISTEMA DO ARQUIVO TÉCNICO DA ITAIPU BINACIONAL

1	Revisada quantidade de sirenas	PGARCIA	NYZNYK
Nº	DESCRIÇÃO	REVISORES	APPROBACIÓN
FECHA			
REVISIONES			
EMISIÓN INICIAL		COMUNICACIONES PRESA PRINCIPAL SASE UBICACIÓN DE SIRENAS TRECHOS A, D y E ORIENTATIVO	
AREA RESPONSABLE			
EN.DT			
SUPERINTENDENCIA DE INGENIERÍA			
DIRECCIÓN TÉCNICA			
PROYECTO/AUTORA			
ELIASRI/ PGARCIA			
VERIFICACION			
NYZNYK			
APROBACION			
JRSILVA			
FECHA	CONTROL DEL EMITENTE	FORMATO	CODIGO DE ITAIPU
23/08/2022	-	A1+25%	6007-DE-15213-E
		HUJA	REVISION
		1	R1