



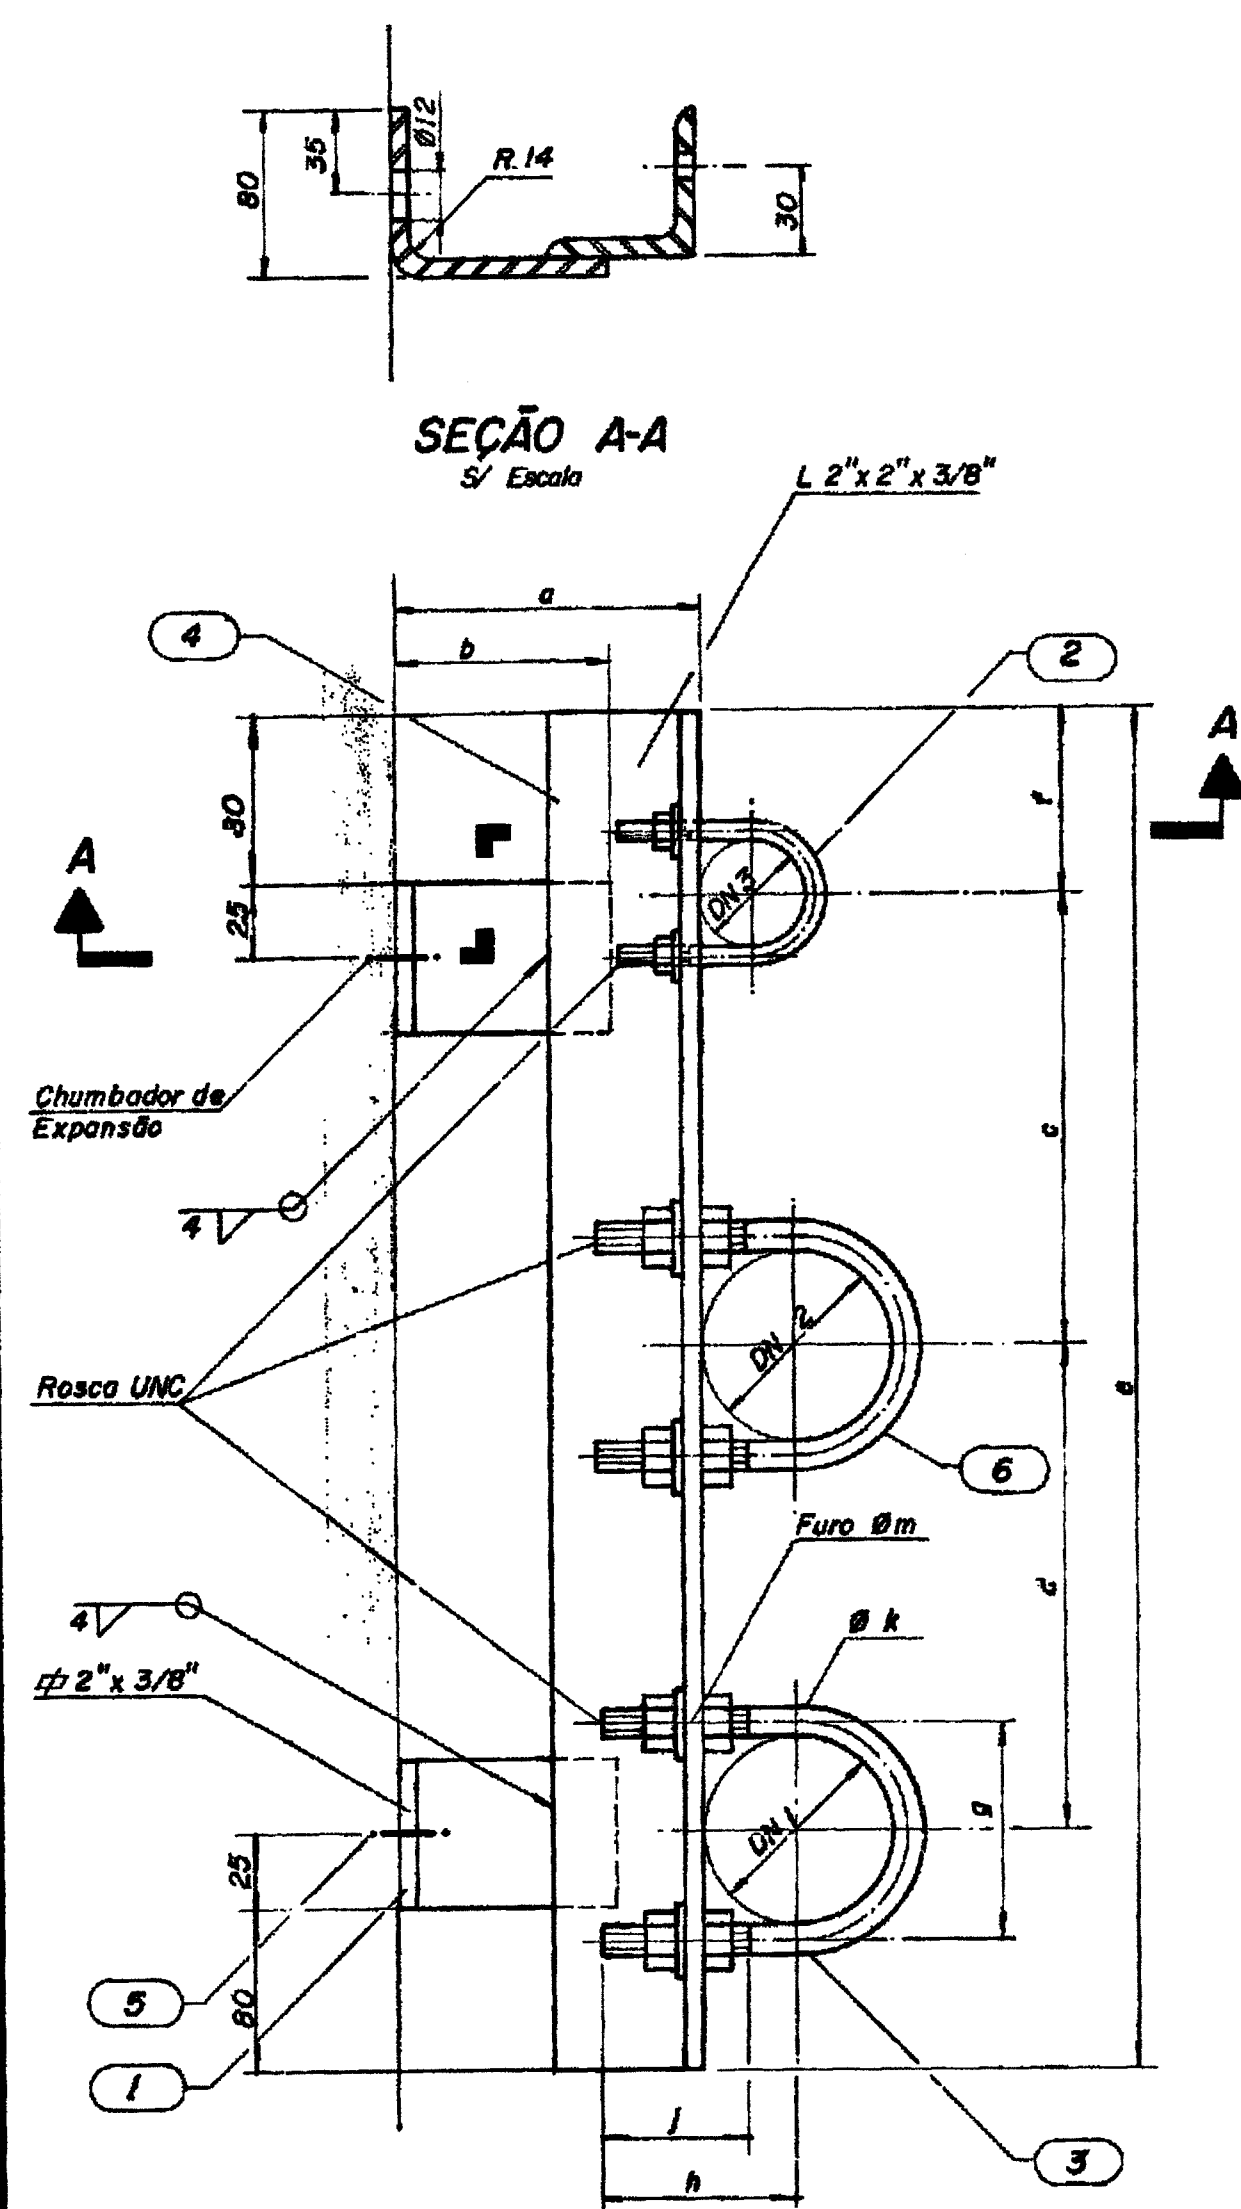


S-66, S-66A a S-66T

S/ Escala

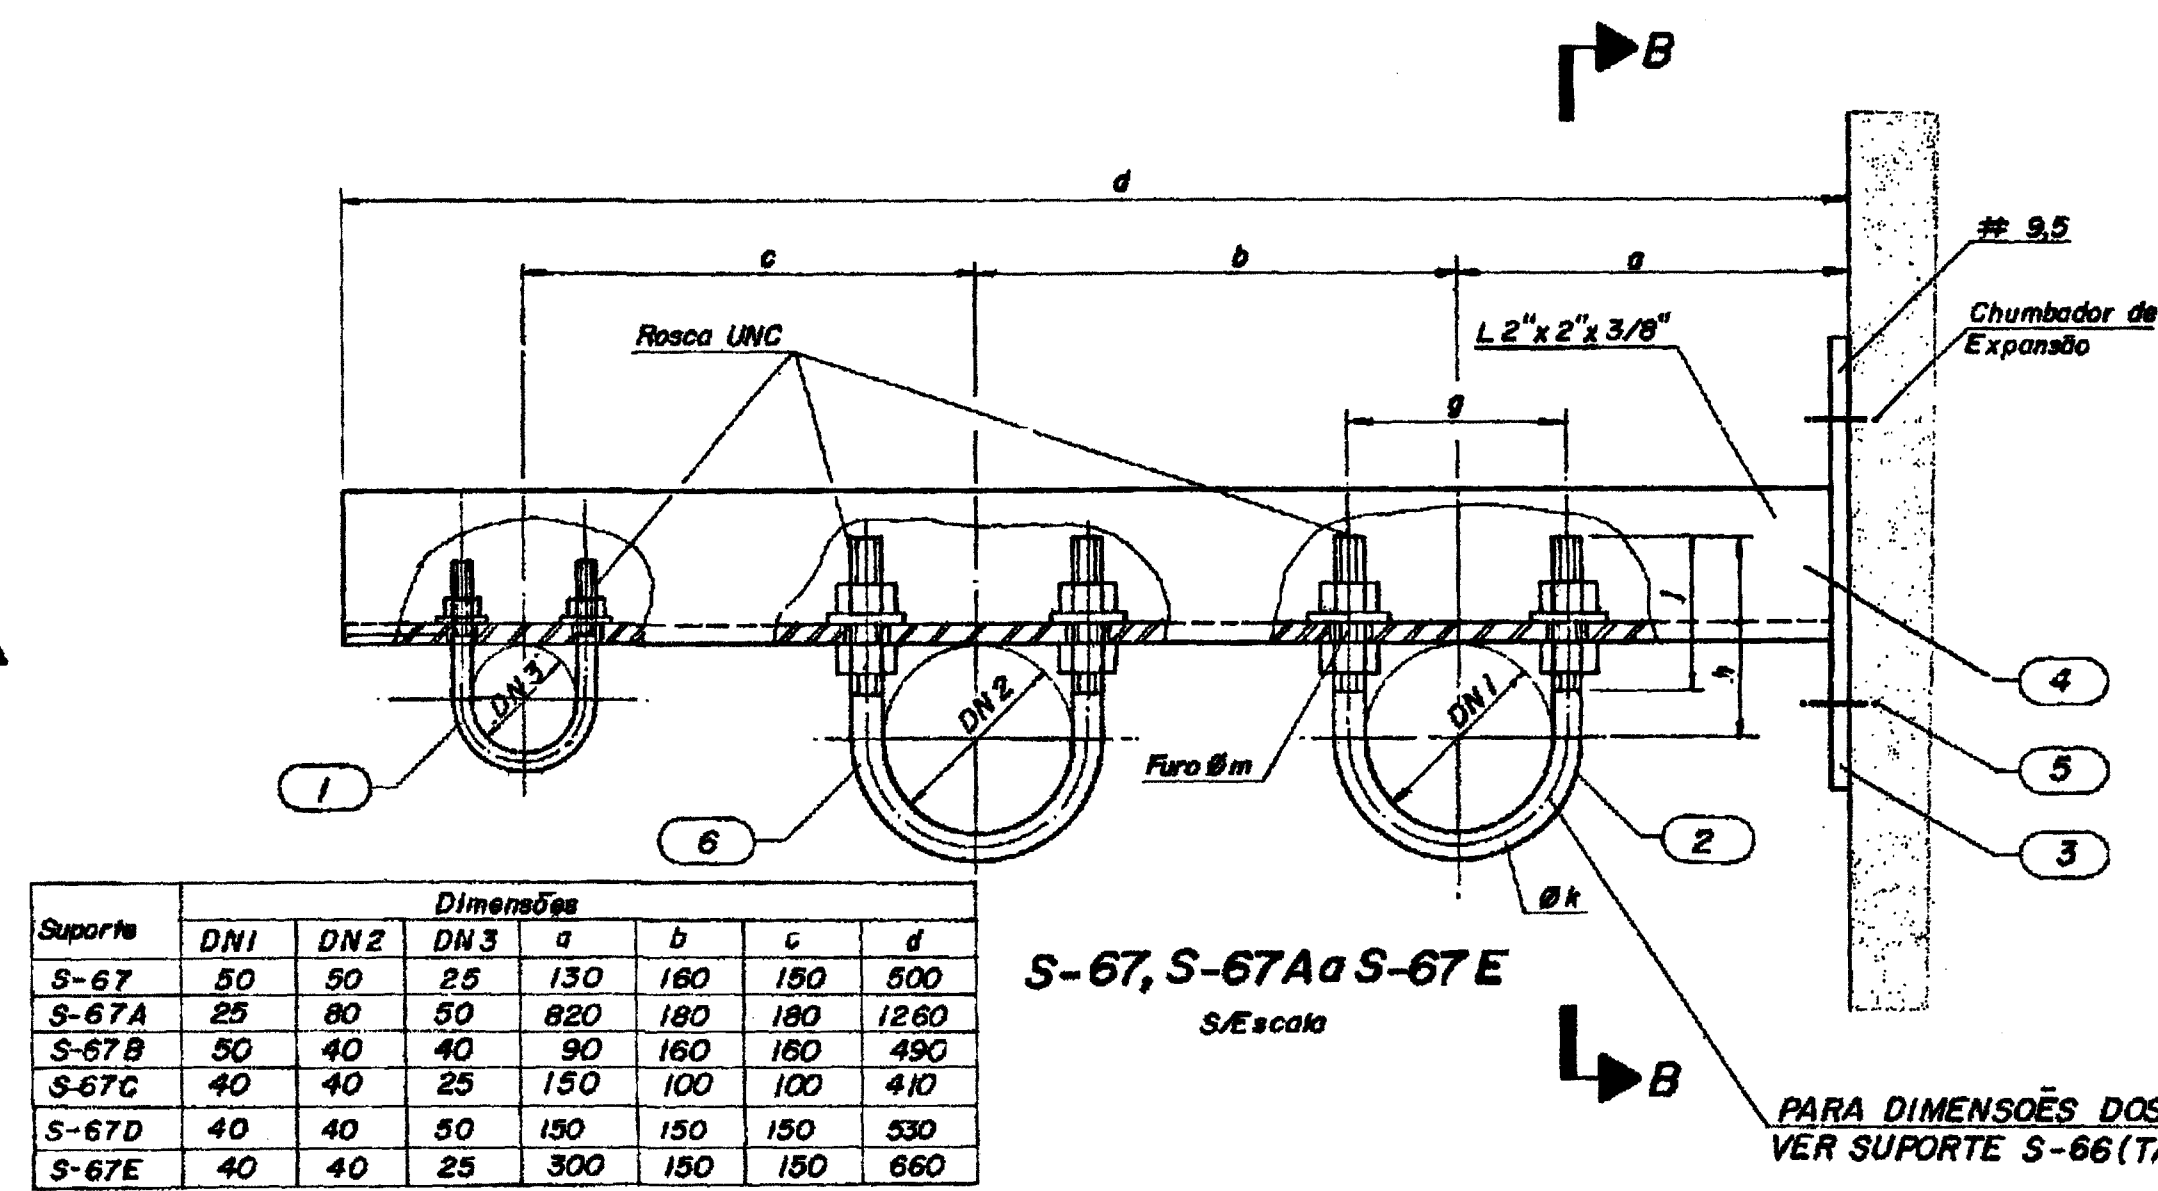

S-67, S-67A a S-67E

S/ Escala

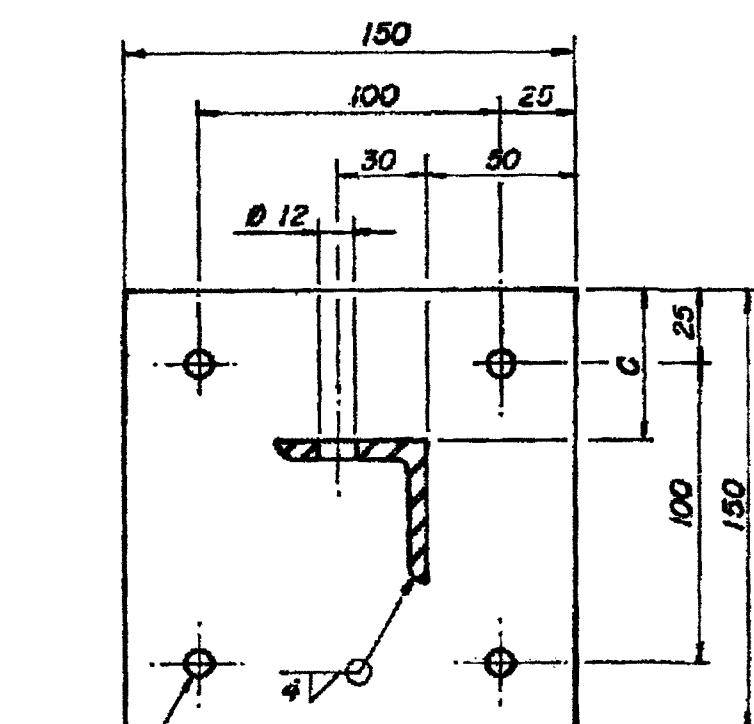PARA DIMENSÕES DOS GRAMPOS
VER SUPORTE S-66 (TABELA DE GRAMPOS)

SEÇÃO C-C

S/ Escala

S-68, S-68A a S-68AL

S/ Escala

DETALHE "9" (VER DES. 5239-DC-7901-P)
(SOMENTE P/TUBO DE COBRE)

SEÇÃO E-E


Escala 1:5

SEÇÃO D-D

S/ Escala

Suporte	DN1	DN2	DN3	a	b	c	d	e	f
S-66	50	50	25	100	75	150	180	450	60
S-66A	50	50	25	92	65	150	180	450	60
S-66B	50	50	25	225	150	180	180	450	60
S-66C	50	50	25	100	75	180	180	450	60
S-66D	50	50	25	106	90	180	180	480	60
S-66E	50	50	25	106	90	180	180	480	60
S-66F	25	50	50	106	90	180	180	480	80
S-66G	50	50	25	130	120	180	180	460	80
S-66H	75 (R12)	65	25	168	150	180	180	500	80
S-66J	40	40	40	76	51	150	150	460	80
S-66K	40	40	40	106	91	150	150	460	80
S-66M	40	40	40	136	111	150	150	460	80
S-66N	40	40	40	246	221	150	150	460	80
S-66P	50	40	40	120	110	150	150	460	80
S-66R	50	50	50	120	110	160	160	480	80
S-66S	25	50	20	106	90	160	160	410	60
S-66T	50	40	40	100	75	150	160	470	80
S-66Q	50	50	50	120	110	160	160	500	90


Grupo P/Tubos	a	b	c	d	e	f
DN 25	44	45	25	1/4"	9	
DN 50	74	65	50	3/8"	12	
DN 80	102	80	50	3/8"	12	
UNIKO K12	135	95	65	1/2"	16	
DN 65	86	70	50	3/8"	12	
DN 75 (R12)	106	80	60	3/8"	12	
DN 100 (R12)	116	95	60	3/8"	12	

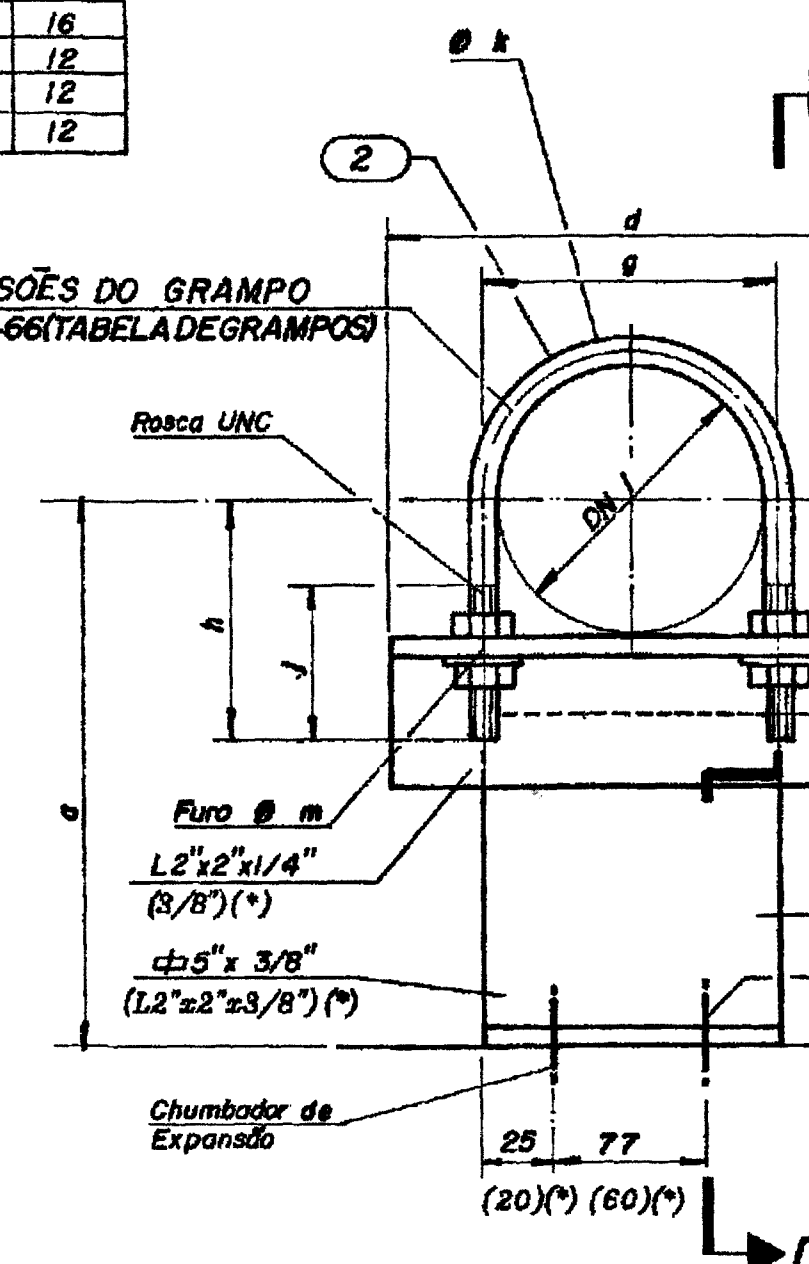PARA DIMENSÕES DO GRAMPO
VER SUPORTE S-66 (TABELA DE GRAMPOS)

S-70, S-70A a S-70L e S-70P (*)

S/ Escala

Suporte	DN 1	a	b	c	d
S-70	80	180	138	110	180
S-70A	80	325	280	250	180
S-70B	100 (R12)	300	240	230	260
S-70C	80	180	106	90	220
S-70D	75 (R12)	244	200	190	160
S-70E	75 (R12)	147	103	90	160
S-70F	100	150	93	83	260
S-70G	100	163	106	90	260
S-70H	100	450	393	380	280
S-70J	100	184	127	114	260
S-70K	100	122	65	55	190
S-70L	80	115	70	60	190
S-70M	100	225	168	158	260
S-70N	100	175	118	108	260
S-70P	50	130	100	75	120

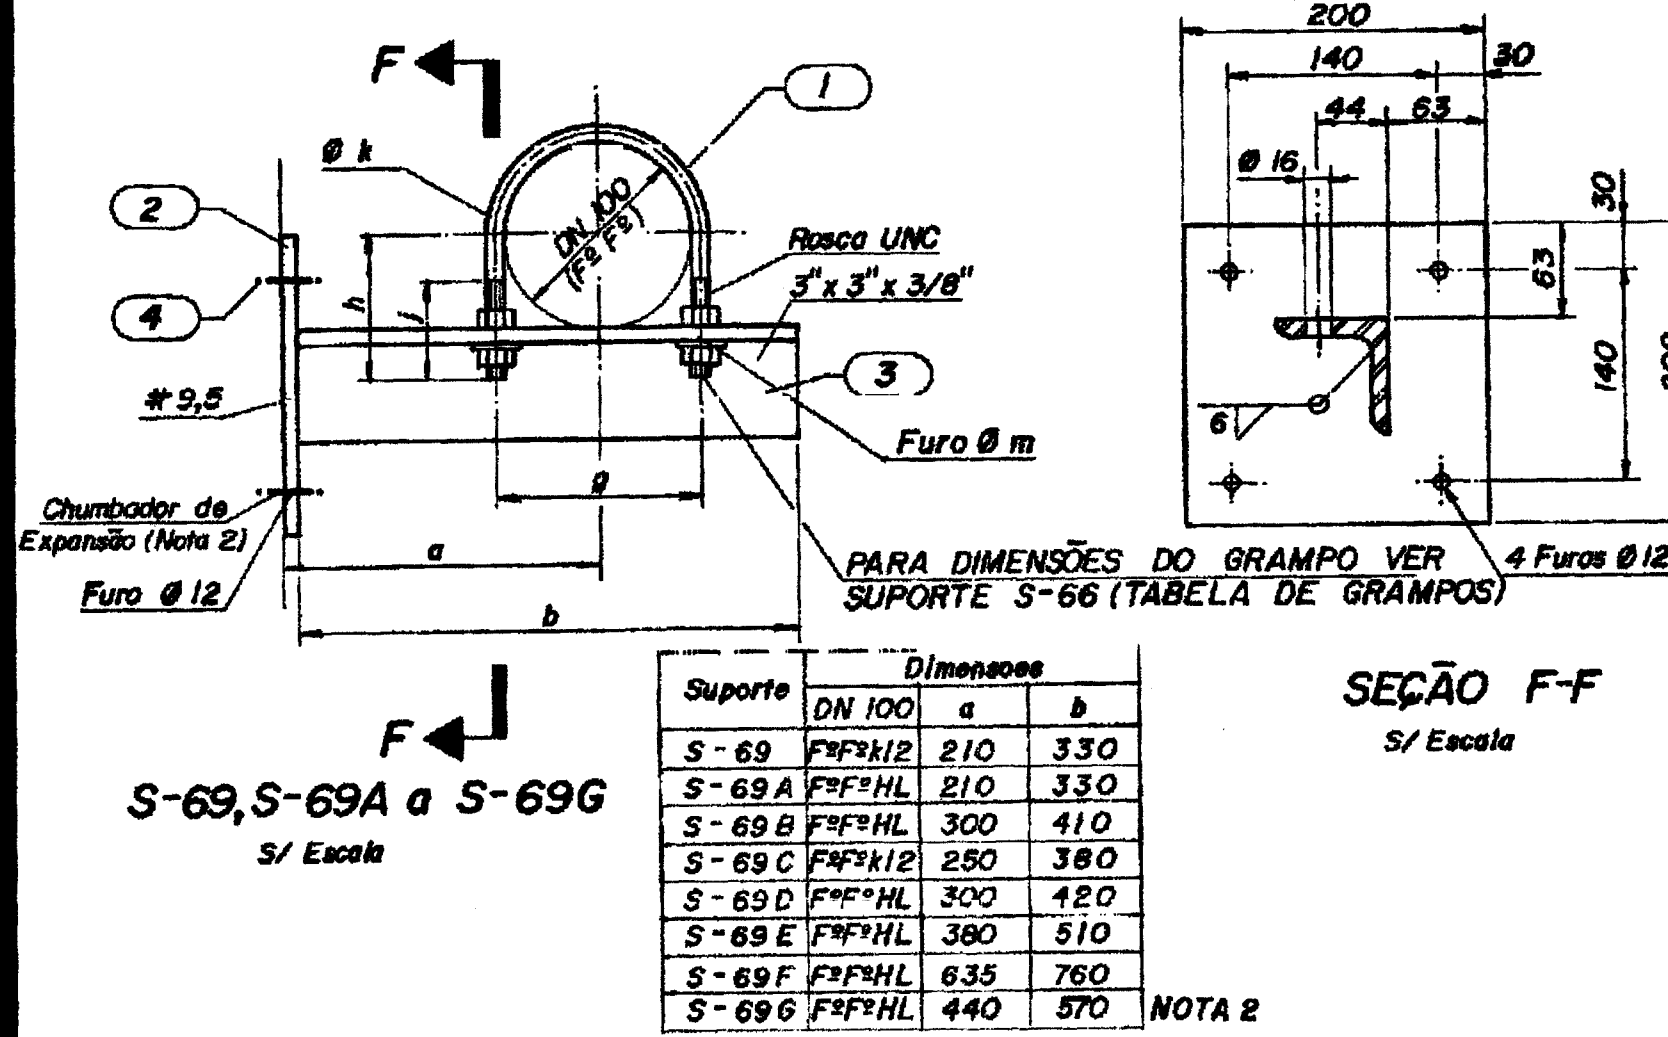

S-69, S-69A a S-69G

S/ Escala

Suporte	DN 100	a	b
S-69	F4F4H2	210	330
S-69A	F4F4H2	210	330
S-69B	F4F4H2	300	410
S-69C	F4F4H2	280	380
S-69D	F4F4H2	300	420
S-69E	F4F4H2	380	510
S-69F	F4F4H2	635	760
S-69G	F4F4H2	440	570

NOTA 2

Suporte	Dimensões			
	DN 1	a	b	c
S-68	50	230	304	50
S-68A	50	530	610	50
S-68B	50	570	650	50
S-68C	50	223	300	50
S-68D	50	400	500	50
S-68E	50	250	350	50
S-68F	50	330	400	50
S-68G	50	211	300	50
S-68H	50	300	400	50
S-68J	50	620	700	50
S-68K	50	340	420	50
S-68M	50	360	440	50
S-68N	50	150	230	50
S-68P	50	90	170	50
S-68R	50	1400	1480	50
S-68S	50	150	230	50
S-68T	50	200	280	50
S-68U	50	100	180	50
S-68V	50	600	680	50
S-68W	50	550	630	50
S-68X	50	475	560	50
S-68Y	50	686	757	50
S-68Z	50	430	510	50
S-68AA	50	290	340	50
S-68AB	50	390	460	50
SM-68AB	50	450	520	50
S-68AC	50	900	970	50
S-68AD	50	644	700	50
S-68AE	50	449	510	50
S-68AF	54(Cobre)	150	230	50
S-68AG	54(Cobre)	380	460	50
S-68AH	54(Cobre)	460	540	50
S-68AJ	54(Cobre)	300	380	50
S-68AK	54(Cobre)	237	310	50
S-68AL	54(Cobre)	274	350	50


NOTA 3

NOTA 2

Ddc. N°	4473, 5408, 5470, 6866, 8973
RAP's	3001
DFO's	
REV.	

- NOTAS:**
- 1 - Dimensões em milímetros, salvo indicação contrária
 - 2 - Para fixação do suporte S-68AE e S-69G na alvenaria utilizar chapa conforme detalhe 2 do suporte S-366, desenho nº 5239-DC-7998-P
 - 3 - Suporte SM-68AB está de acordo com o desenho, "como construído", nº 5237.21.1531 (50)

LISTA DE MATERIAL Nº 5239-LM-7911-P

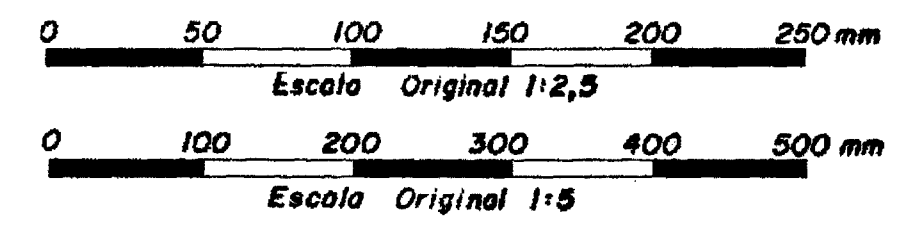

N°	DESCRIÇÃO	ASSIN.	DATA	ASSIN.	DATA
16	Desenho necessário para montagem da USA e U18A.	LOS	31/07/01	LOS	28/08/01
REVISÕES		THEMAG		ITAIPU	
CEITAIPU - Consórcio Empresarial Itaipu		Contrato nº		6128/2000	

17	REVISADO P/ INCORPORAÇÃO DE DISP. DE CAMPO.	VLM	30.07.07	ENEE DT	30.07.07	
16	REV. DIGITAL: A-7, B-7, C-7, NO-7, NP-7, NQ-7, ZZ-7	31-12-98	28/11/95	03/04/98	21/04/99	02/01/98	02/01/98	04/01/98	04/01/98	17/01/98	05/01/98	05/01/98	05/01/9

PROJ. DES. VERIF.	VISTO	APROV.	DATA	INSR. P. H.	APROV.	DATA
THEMAG	alta parana	IECO - ele	COORDENADOR	BRASIL	ITAIPU	PARAGUAY
CASA DE FORÇA						
TUBULAÇÕES APARENTES						
SUPORTES S-66 a S-71 - FOLHA II						
ITAIPU BINACIONAL	DATA	5239-DC-7911-P	R17			