


EDIFÍCIO DA PRODUÇÃO
5° PISO

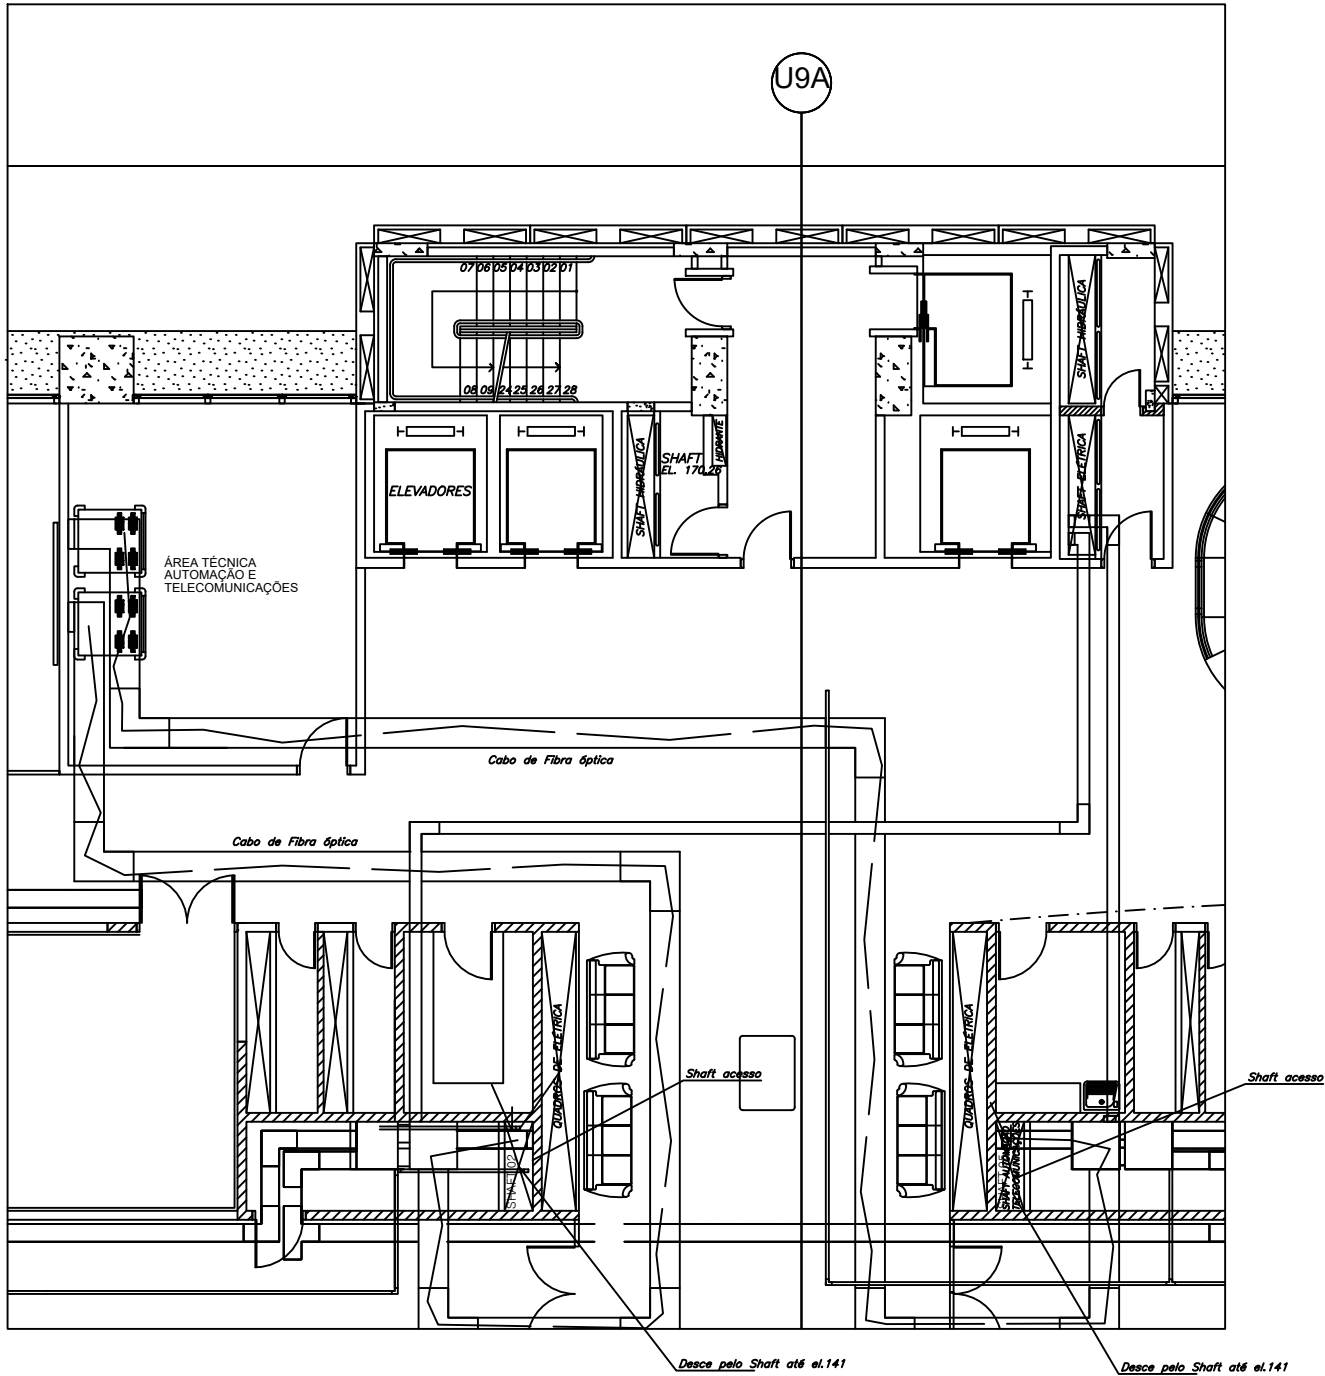

LEGENDA

- ↑ SUBIDA OU DESCIDA DE ELETRODUTO
- CABOS DE FIBRA ÓPTICA

NOTAS

DESENHOS DE REFERÊNCIA

Rede óptica entre Sala de Telecom Geral e Salas de Comunicação de 50Hz e 60Hz.....6704DC15230P

Edifício da produção / Casa de Força Comunicações
Rede óptica entre Sala de Telecom Principal do 5° piso e Salas de Telecomunicações de 50Hz e 60Hz Fl. 2/2.....6704DC15232P


Casa de Força / Edifício da produção 5 Pavimento – El. 170,09

Telecom Planta 50Hz.....6704DCG5341P


Casa de Força / Edifício da produção 5 Pavimento – El. 170,09

Telecom Planta 60Hz.....6704DCG5342P

CASA DE FORÇA
ELEVÇÃO 141

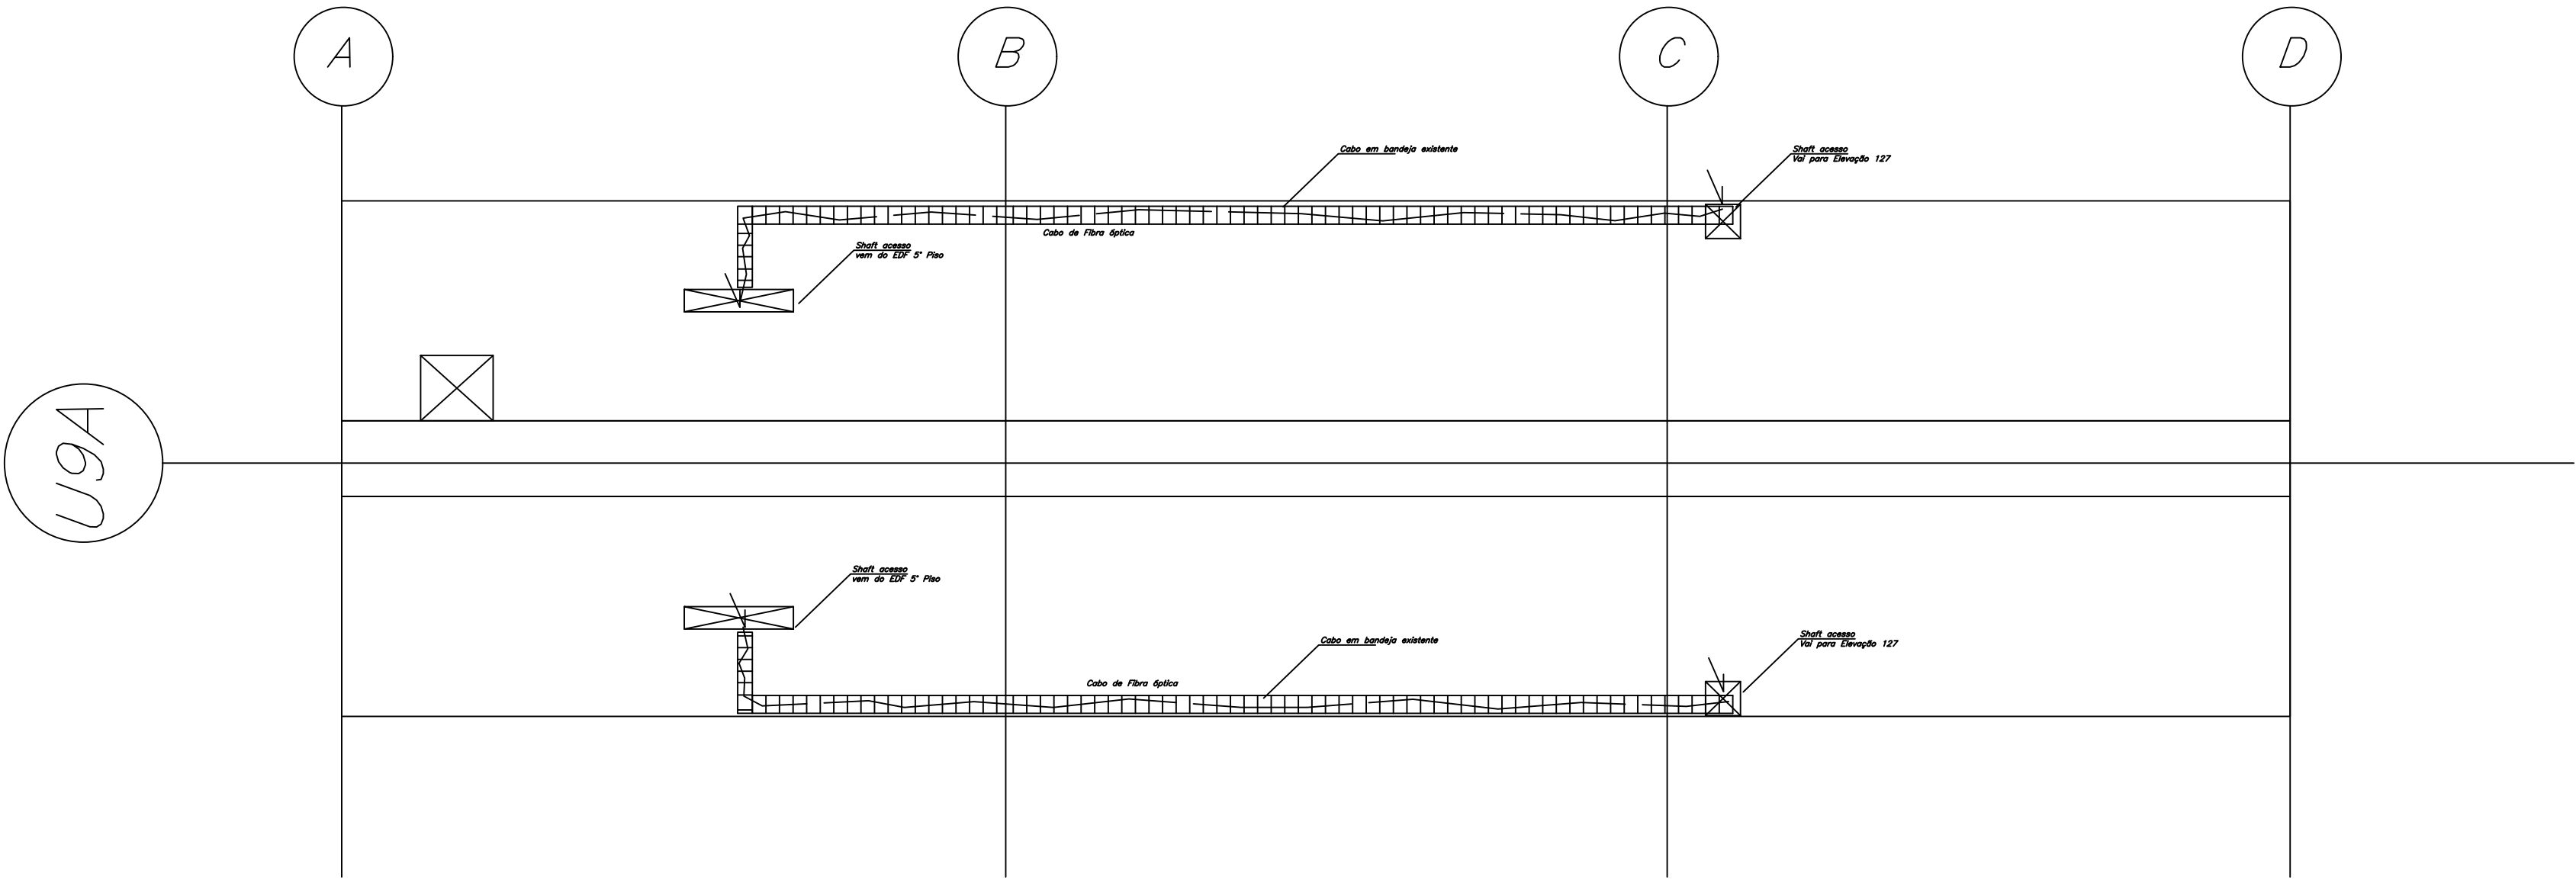

CASA DE FORÇA
ELEVÇÃO 127

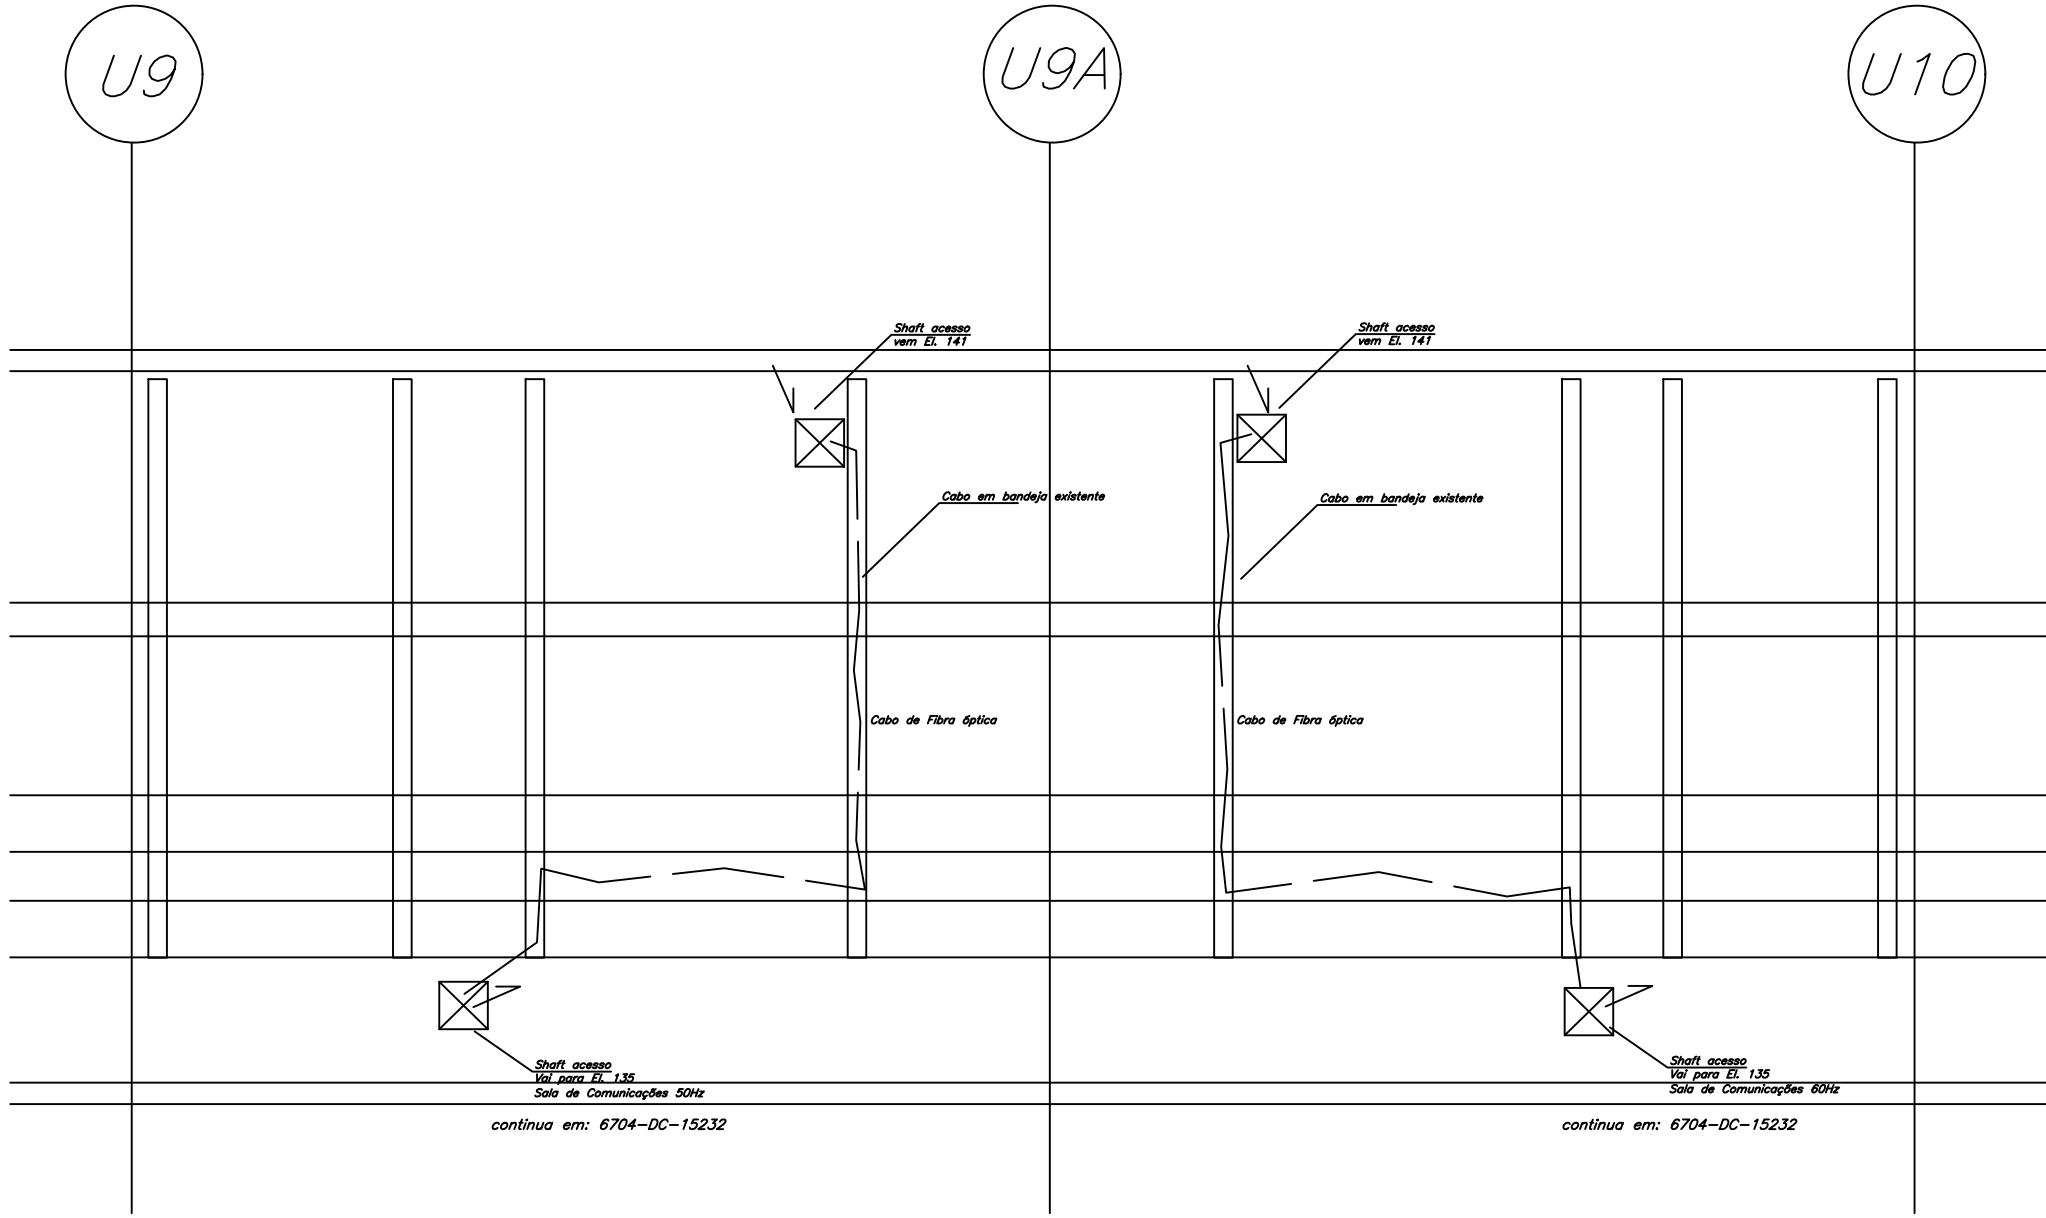

CARIMBO DA ITAIPU BINACIONAL				
☒	APROVADO	RESPONSÁVEIS		
☐	APROVADO COM COMENTÁRIOS	PGARCIA	NYZNYK	
☐	NÃO APROVADO			
☐	CANCELADO			
☐	INFORMATIVO			
☐	APTO PARA ASSINATURA	EM CASO DE DOCUMENTO DE CONTRATO, A APROVAÇÃO NÃO SENTA A CONTRATADA DA SUA COMPLETA RESPONSABILIDADE PELO CUMPRIMENTO DAS OBRIGAÇÕES CONTRATUAIS.		
DATA	23-07-24			

DOCUMENTO EMITIDO SOMENTE EM FORMATO DIGITAL
CONFIRMAR AUTENTICIDADE PELO SISTEMA DO ARQUIVO TÉCNICO DA ITAIPU BINACIONAL

Nº	DESCRIÇÃO	REVISOR(ES)	APROVAÇÃO	DATA
REVISÕES				
<div> ITAIPUBINACIONAL</div>				
EMISSÃO INICIAL		<i>EDIFÍCIO DA PRODUÇÃO</i> <i>COMUNICAÇÕES</i> <i>CASA DE FORÇA</i>		
ÁREA RESPONSÁVEL				
ENES.DT				
DIVISÃO DE ENGENHARIA ELETRÔNICA E DE SISTEMAS DE CONTROLE				
DIRETORIA TÉCNICA				
PROJETO/AUTORIA		Rede Óptica entre Sala de Telecomunicações Principal do 5º Piso e Salas de Telecomunicações de 50Hz e 60Hz Fl. 1/2		
PGARCIA				
VERIFICAÇÃO				
WILSONC				
APROVAÇÃO		DESENHO CONSTRUTIVO		
NYZNYK				
CONTROLE DO EMITENTE				
DATA	FORMATO	CÓDIGO DE ITAIPU	FOLHA	REVISÃO
23-07-24	A1	6704-DC-15231-P	1	R0