

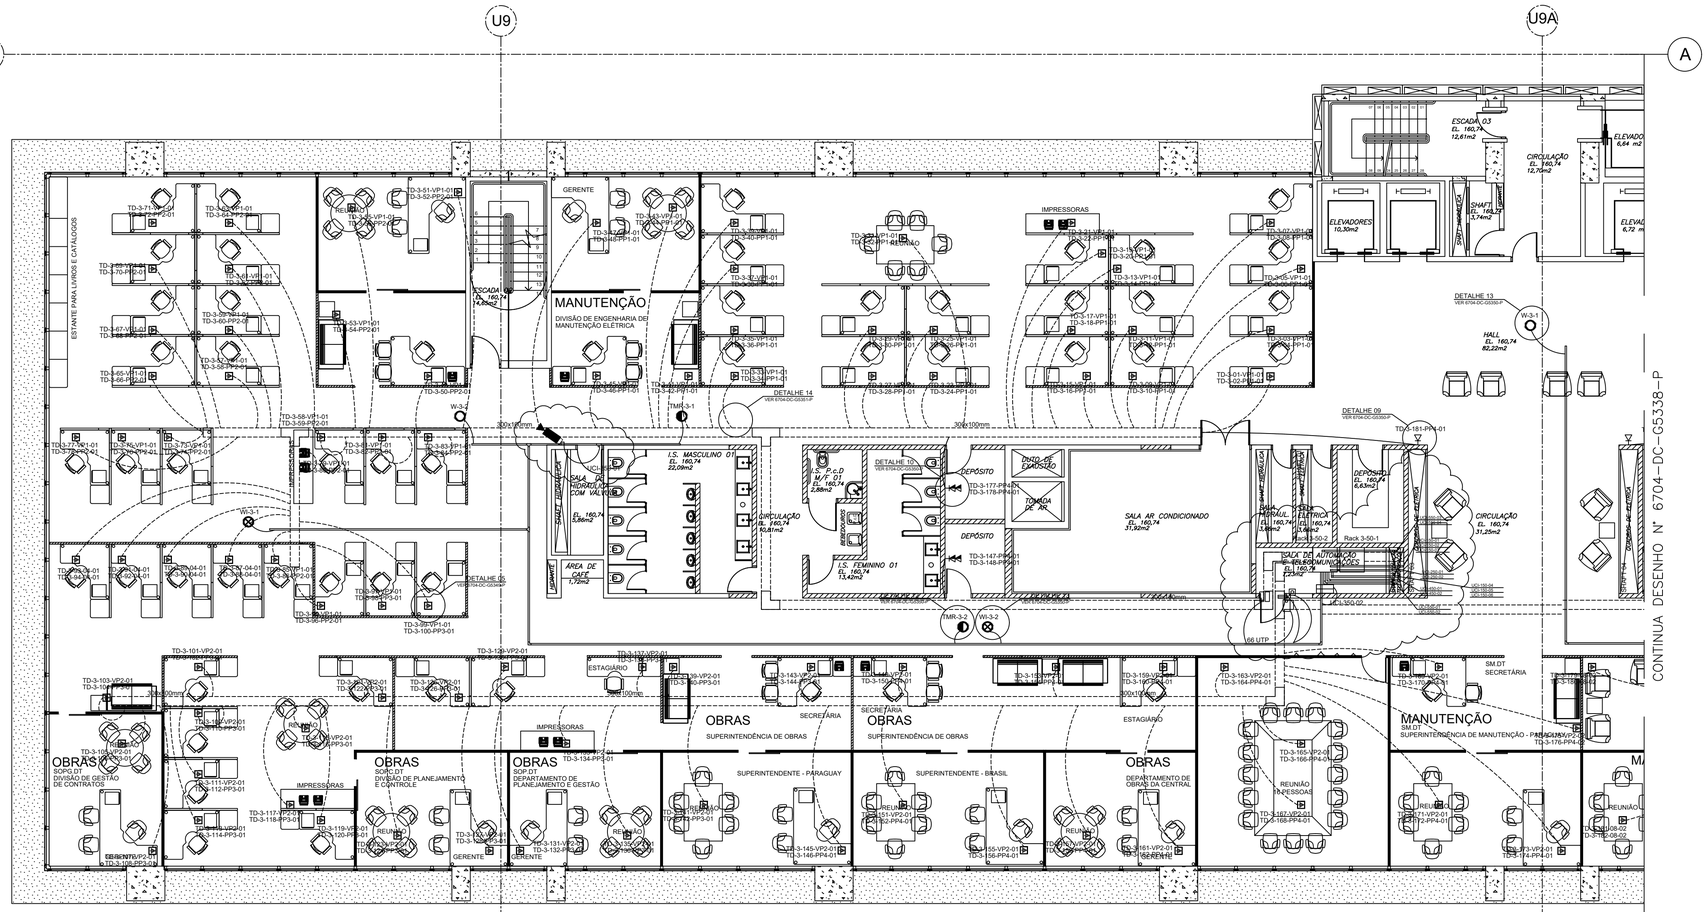


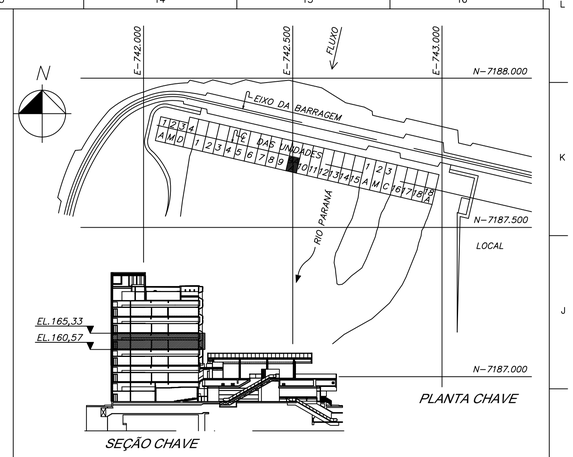

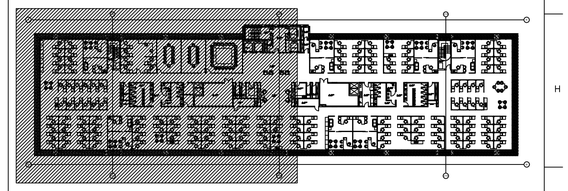

ESQUEMA DE LOCALIZAÇÃO DO CORTE

SIMBOLOGIA

	Eletrocalha Perfurada FGF de piso com tampa, para fixação da telecomunicação, c/ dimensões 300x100mm
	Eletrocalha Perfurada FGF de teto com tampa, para fixação da telecomunicação, c/ dimensões 100x50mm
	Perfilado MFGF chapa 18bwg, para antenas
	Caixa de tomada p/ contra piso, contendo 3 tomadas de elétrica mais 2 de telecom
	Rack Ativo e Passivo 44U
TD-0-00-00-00	Nº do Pavimento, Nº da Tomada, Nº do Patch Panel e Nº do Rack
	Eletroduto Flexível Seal duto p/ Comunicação Ø1", ligado nas caixas de tomadas
	ELETRODUTO DE FERRO GALVANIZADO Ø1", EMBUTIDO NA PAREDE OU SOB FORRO
	Ponto de antena Wi-fi, instalada no teto
	Ponto de antena TMR, instalada no teto
	Ponto de antena Wi-fi industrial, instalada no teto
	Ponto de Rede embutido na parede a 0,3m do piso
	2 Pontos de Rede embutido na parede a 1,3m do piso
W-y-xx	Indicação Wi-fi, Nº do Pavimento, Nº da Tomada
TMR-y-xx	Indicação TMR, Nº do Pavimento, Nº da Tomada
Wi-y-xx	Indicação Wi-fi Industrial, Nº do Pavimento, Nº da Tomada
	PONTO P/ CÂMERA CFTV
	PONTO P/ BOTÃO DE SAÍDA
	PONTO P/ TRAVA ELETROMAGNÉTICA
	PONTO P/ CONTROLE DE ACESSO
	QUADRO DE CONTROLE DE ACESSO
	PONTO P/ SENSOR DE PORTA

Notas:
Nota 1: Todos os eletrodutos não cotados serão de bitola Ø1"
Nota 2: Todas as eletrocalhas não cotadas, serão de dimensionadas 300x100mm
Nota 3: Rack xx-yt, xx = número do Rack, y = pavimento e t = 50Hz ou 60Hz

NOTAS:

NOTA 01: TODOS OS ELETRODUTOS SERÃO DE SEÇÃO ø1", QUANDO DIFERENTE, SERÁ DEMONSTRADO EM DESENHO

NOTA 02: TODAS AS ELETROCALHAS NÃO COTADAS, SERÃO DE DIMENSIONADAS 300X100mm

DESENHOS DE REFERÊNCIA

PROJETO DE TELECOM DO EDIFÍCIO DE PRODUÇÃO	6704-DC-G5330-P
	6704-DC-G5344-P
	6704-DC-G5345-P
	6704-DC-G5346-P
	6704-DC-G5347-P
	6704-DC-G5348-P
	6704-DC-G5349-P
	6704-DC-G5350-P
	6704-DC-G5351-P
	6704-DC-G5353-P
	6704-DC-G5354-P
PROJETO DE CFTV E CA DO EDIFÍCIO DE PRODUÇÃO	6024-DC-G5330-P

DESENHOS COMPLEMENTARES

FORÇA – 3º PAVIMENTO	6701-DC-G5359-P

DOCUMENTOS DE REFERÊNCIA

MEMORIAL DESCRITIVO	6704-20-G5330-P
TABELA DE INTERLIGAÇÃO DE FIBRA ÓPTICA	6704-16-G5346-P
TABELA DE LISTA DE CABOS	6704-16-G5336-P
LISTA DE MATERIAL	6704-LM-G5333-P

N	DESCRIÇÃO	ASSINATURA	DATA	ASSINATURA	DATA
1	Inseridos pontos para CFTV e Controle de Acesso			PGARCIA NYZNYK	09.11.23
	REVISÕES	PROJETISTA		ITAIPU	

PROJ. RUI FELIPE KALB ENG. – CREA 017224-7
VERIF. RUI FELIPE KALB ENG. – CREA 017224-7
APROV. LUIZ ALBERTO CIRCO ARQ. – CAU A5763-0
DES. RALPH FRANZOI ENG. – CREA 138559-1
VISTO RUI FELIPE KALB ENG. – CREA 017224-7
DATA 19/04/2016

NBC ARQUITETURA E CONSTRUÇÕES LTDA
RUA MINAS GERAIS, 2061, FONE (45)-3225-1116 - CASCAVEL PR
nbc@nbcarquitetura.com.br

ITAIPU BINACIONAL

CASA DE FORÇA / EDIFÍCIO DA PRODUÇÃO
3º PAVIMENTO – EL. 160,57
TELECOM
PLANTA 50HZ

CARIMBO DA ITAIPU BINACIONAL			
X	APROVADO	RESPONSÁVEIS	
	APROVADO C/ COMENTÁRIOS	PGARCIA	NYZNYK
	NÃO APROVADO		
	CANCELADO		
	INFORMATIVO		
	APTO PARA ASSINATURA	EM CASO DE DOCUMENTO DE CONTRATO, A APROVAÇÃO NÃO ISENTA A CONTRATADA DA SUA COMPLETA RESPONSABILIDADE PELO CUMPRIMENTO DAS OBRIGAÇÕES CONTRATUAIS.	
DATA	09/11/2323		

DOCUMENTO EMITIDO SOMENTE EM FORMATO DIGITAL
CONFIRMAR AUTENTICIDADE PELO SISTEMA DO ARQUIVO TÉCNICO DA ITAIPU BINACIONAL

ITAIPU BINACIONAL	VISTO brunonf / pgarcia	6704-DC-G5337-P	R1
APROV. elfinco	DATA 18/05/2016		