




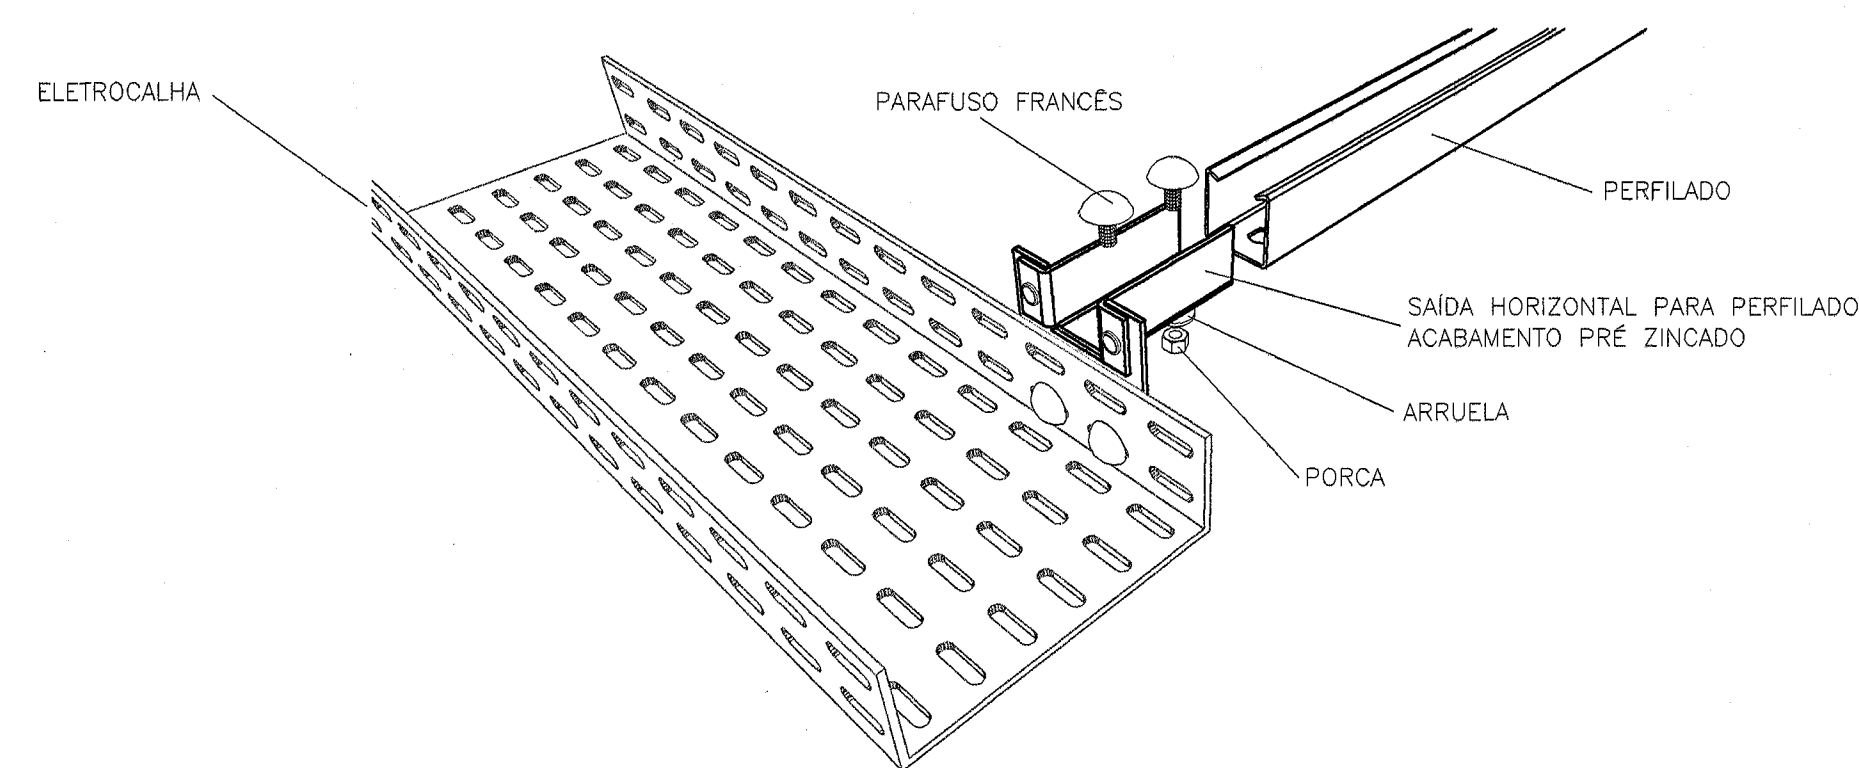


DETALHE 01 - SAÍDA DE ELETROCALHA PARA PERFILADO

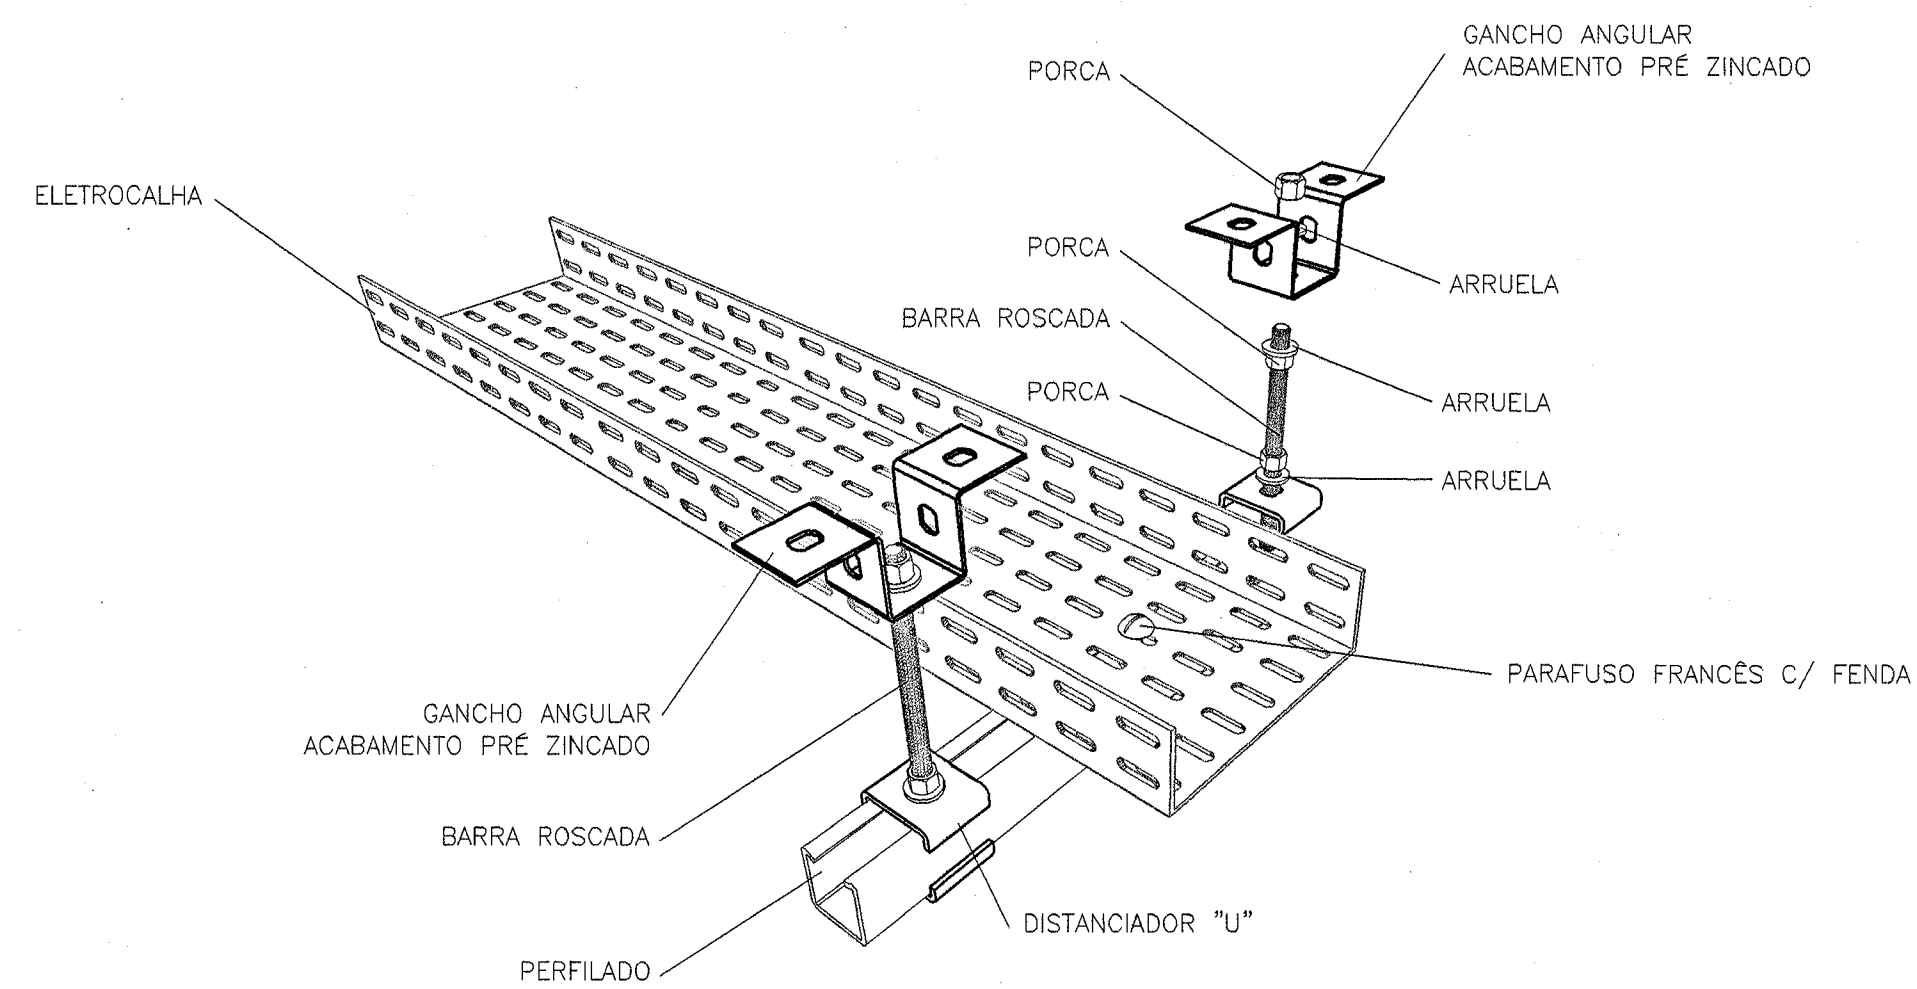


DETALHE 02 - FIXAÇÃO ELETROCALHA 01

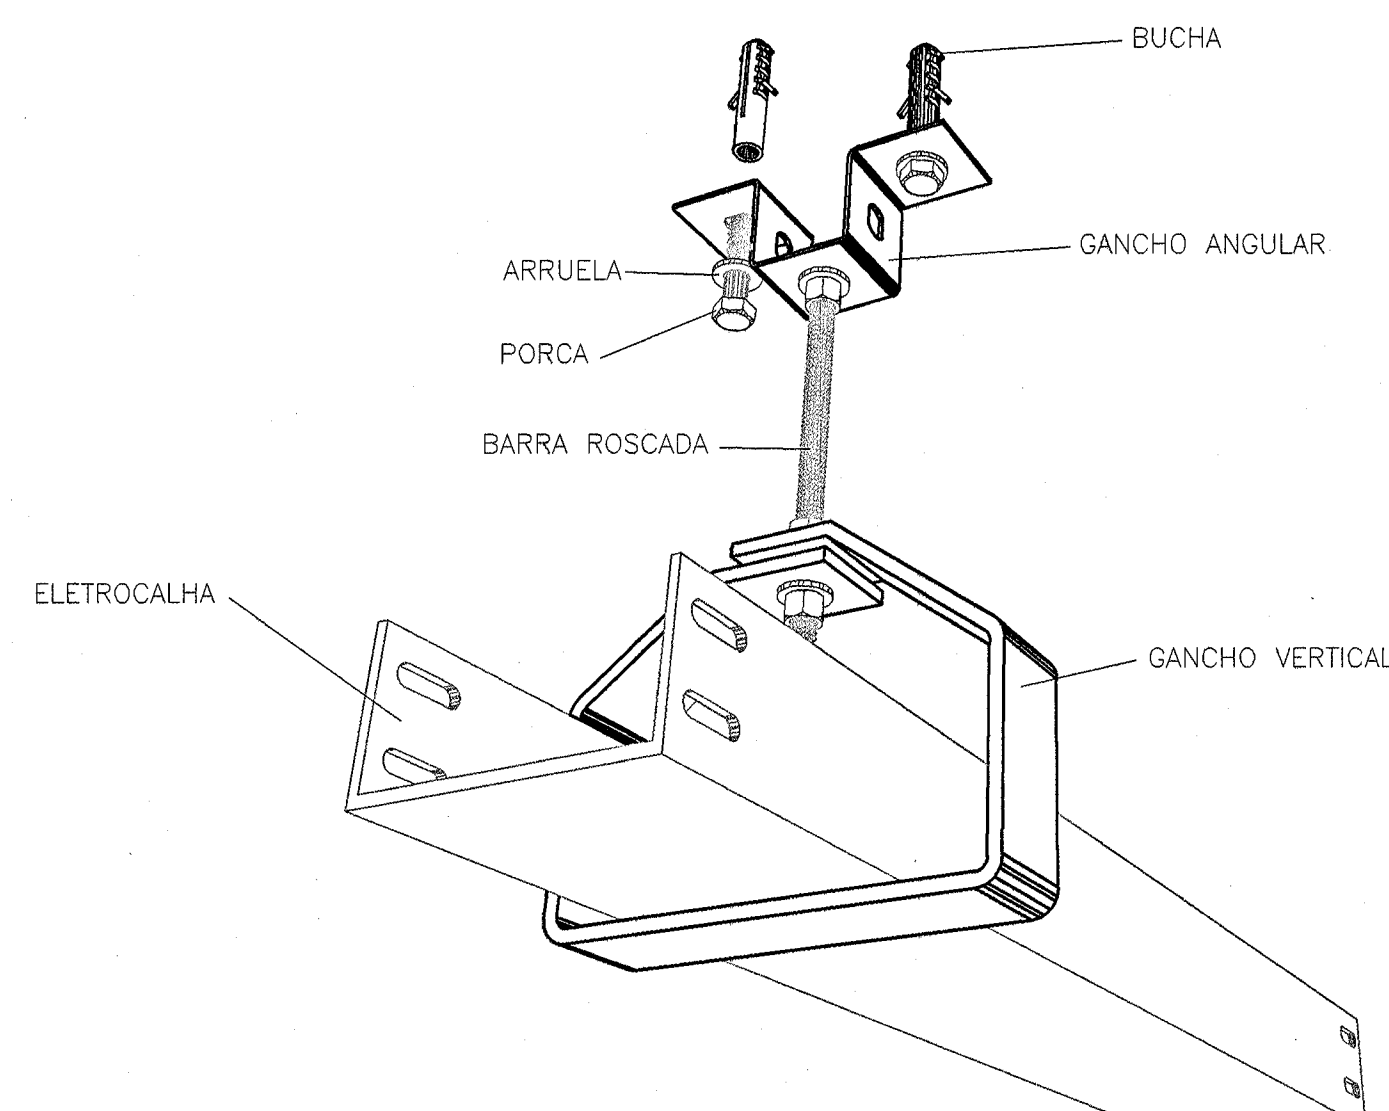



DETALHE 03 - FIXAÇÃO ELETROCALHA 02

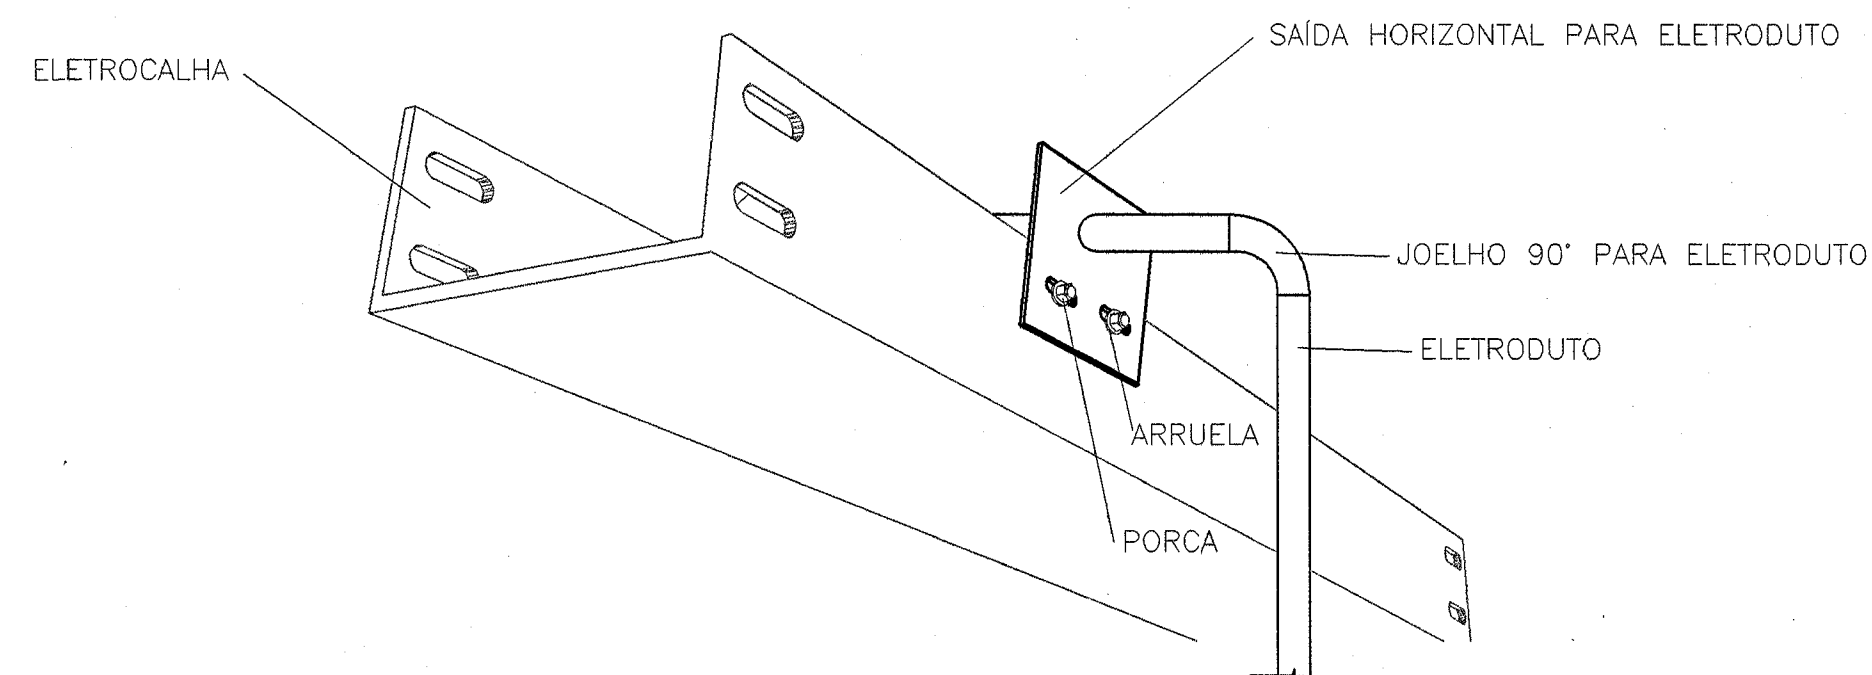

DETALHE 04 - SAÍDA DE ELETROCALHA PARA ELETRODUTO

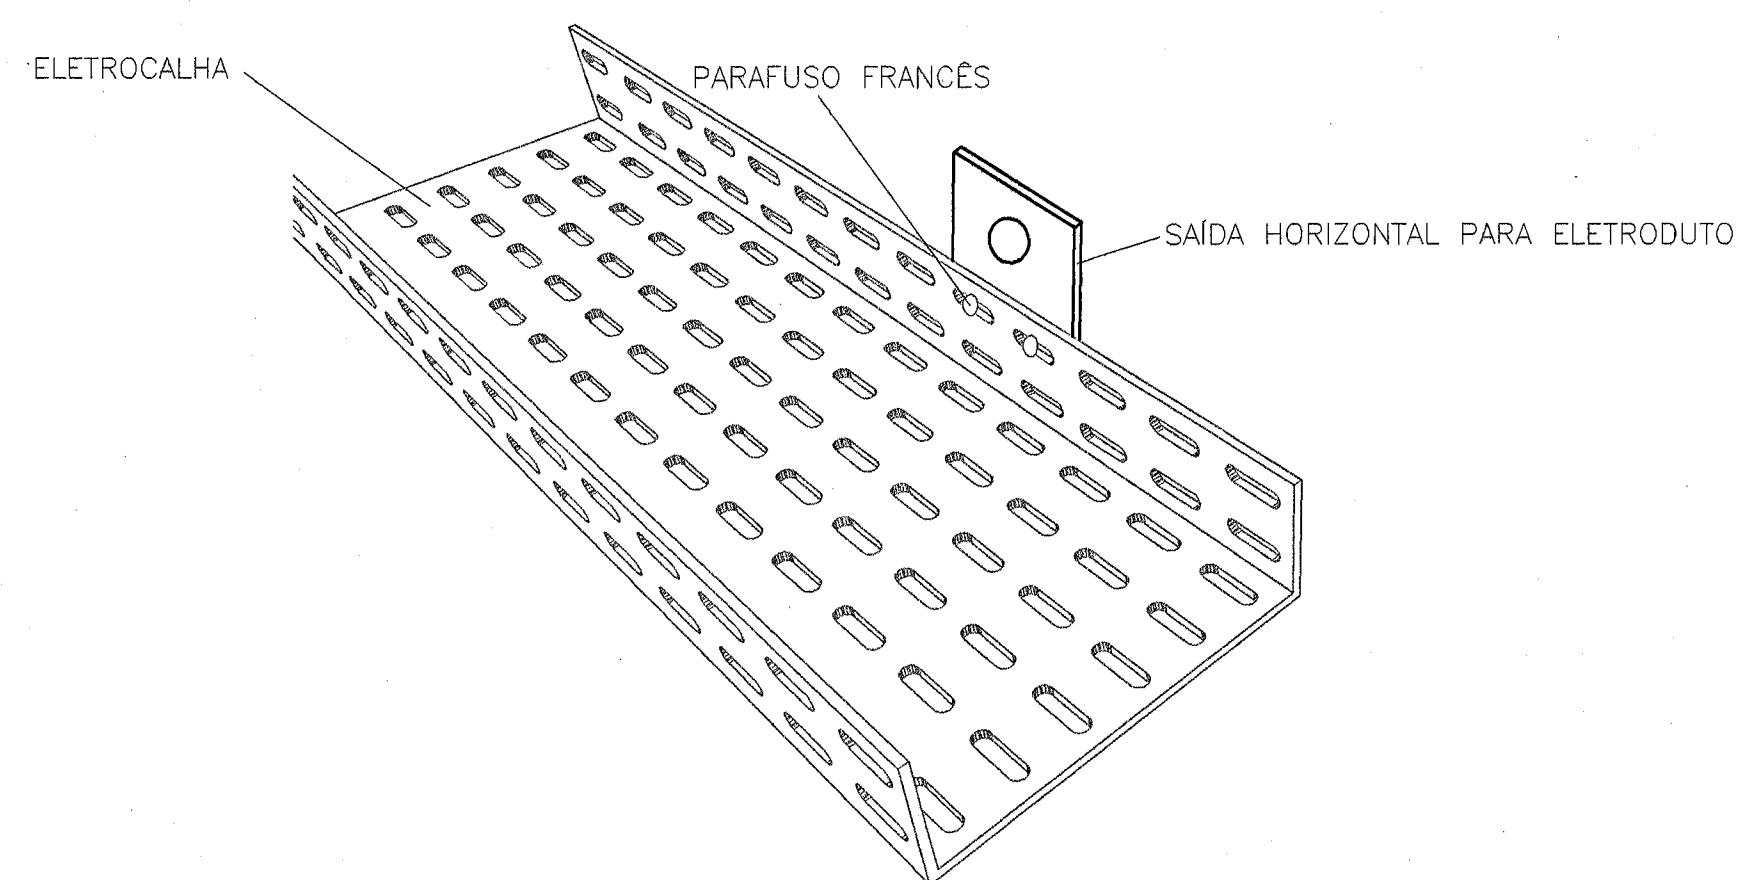

DETALHE 04 - SAÍDA DE ELETROCALHA PARA ELETRODUTO

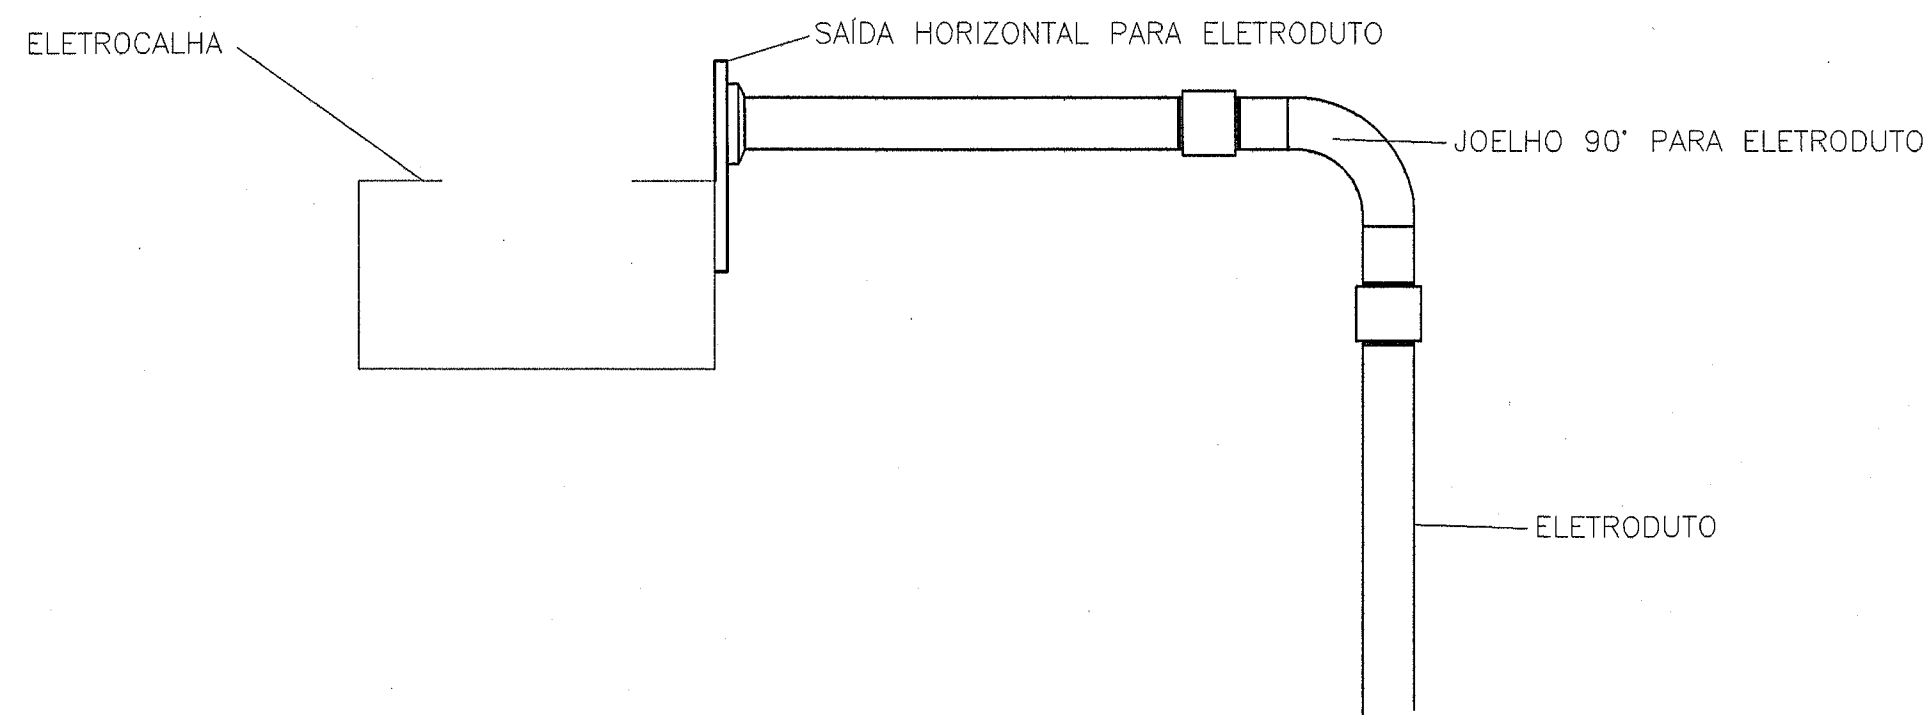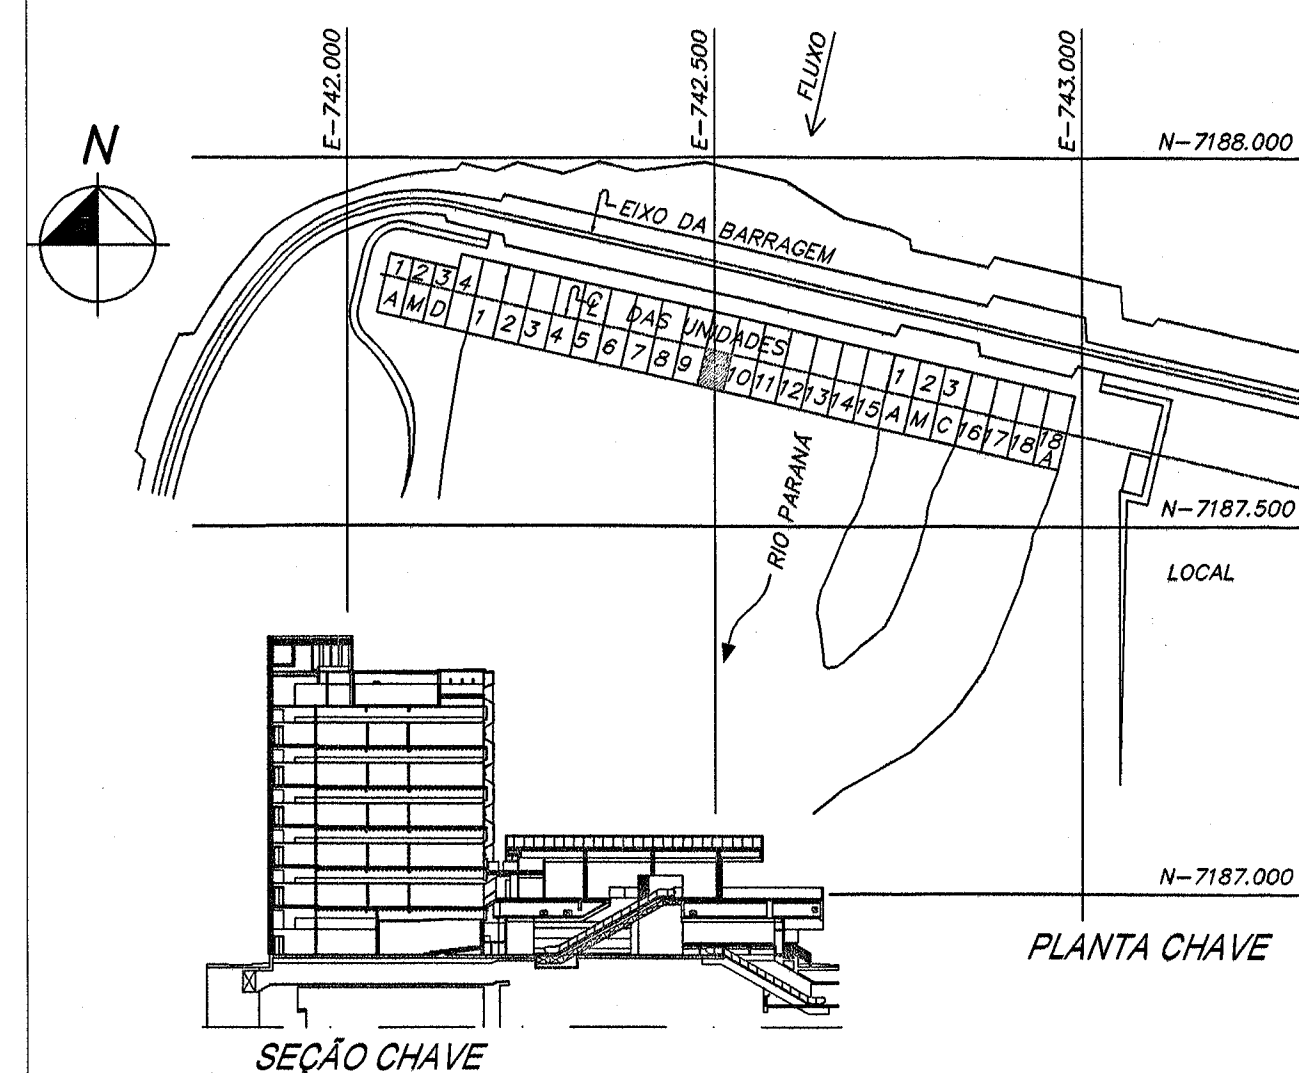

DESENHOS DE REFERÊNCIA

PROJETO DE TELECOM DO EDIFÍCIO DE PRODUÇÃO

6704-DC-G5330-P A
6704-DC-G5343-P

DOCUMENTOS DE REFERÊNCIA

LISTA DE MATERIAL	6704-LM-G5330-P
	6704-LM-G5331-P
	6704-LM-G5332-P
	6704-LM-G5333-P
	6704-LM-G5334-P
	6704-LM-G5335-P
	6704-LM-G5336-P
	6704-LM-G5337-P
MEMORIAL DESCRITIVO	6704-20-G5330-P

N	DESCRIÇÃO	ASSINATURA	DATA	ASSINATURA	DATA
	REVISÕES	PROJETISTA	ITAIPU		
PROJ. RUI DA SILVA	VERIF. RUI DA SILVA	APROV. LUIZ CARLOS			
DES. RUI DA SILVA	VISTO RUI DA SILVA	DATA 18/04/2018			
NBC ARQUITETURA E CONSTRUÇÕES LTDA RUA MINAS GERAIS, 2061, FONE (49) 3225-1118 - CASCAVEL PR nbc@nbcarquitetura.com.br					
ITAIPUBINACIONAL					
CASA DE FORÇA / EDIFÍCIO DA PRODUÇÃO					
DETALHES GERAIS TELECOM DETALHES					
ITAIPU BINACIONAL	VISTO RUI DA SILVA	6704-DC-G5348-P	RO		
APROV. RUI DA SILVA	DATA 18/04/2018				