


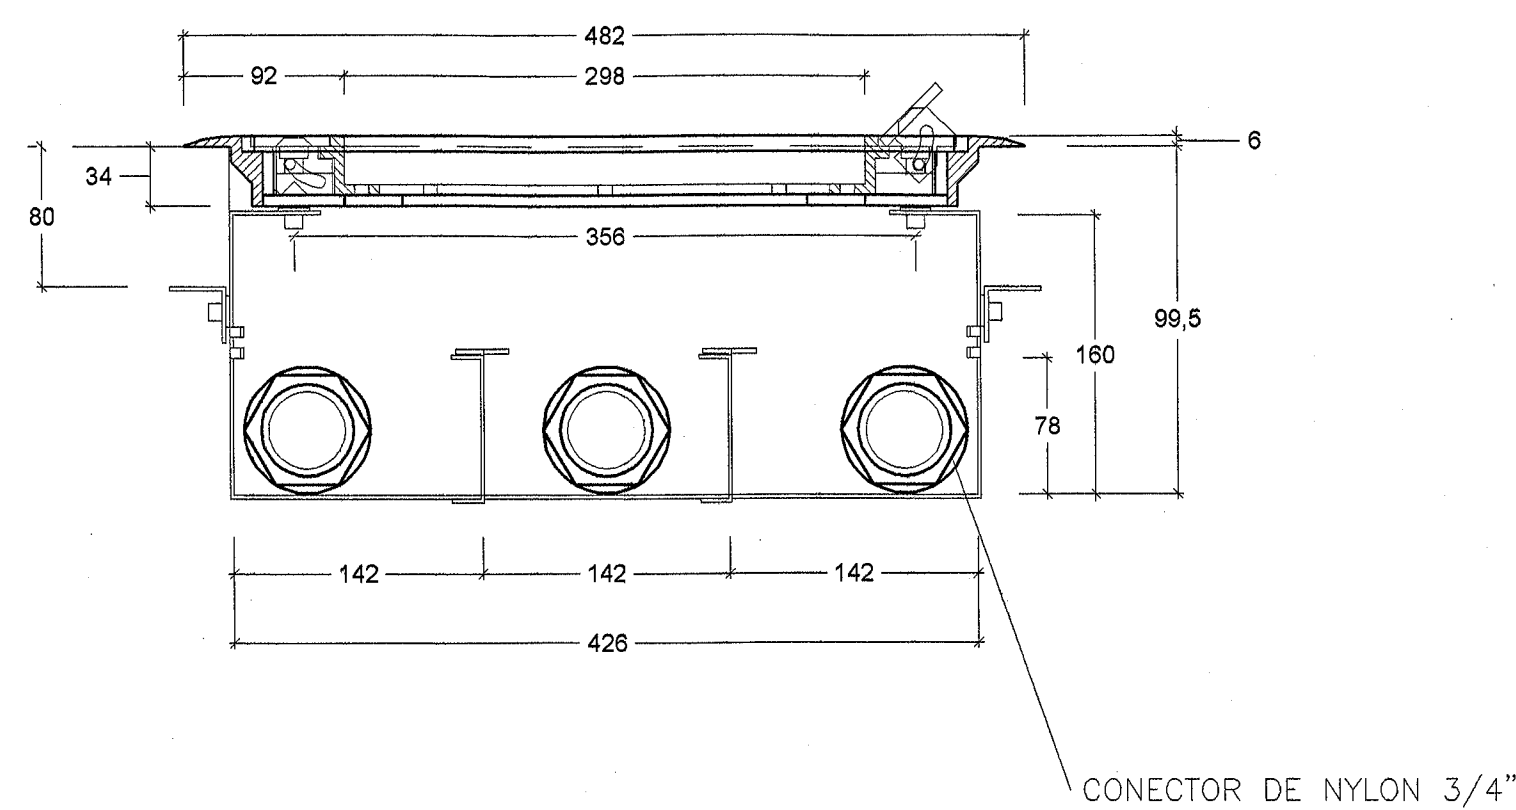
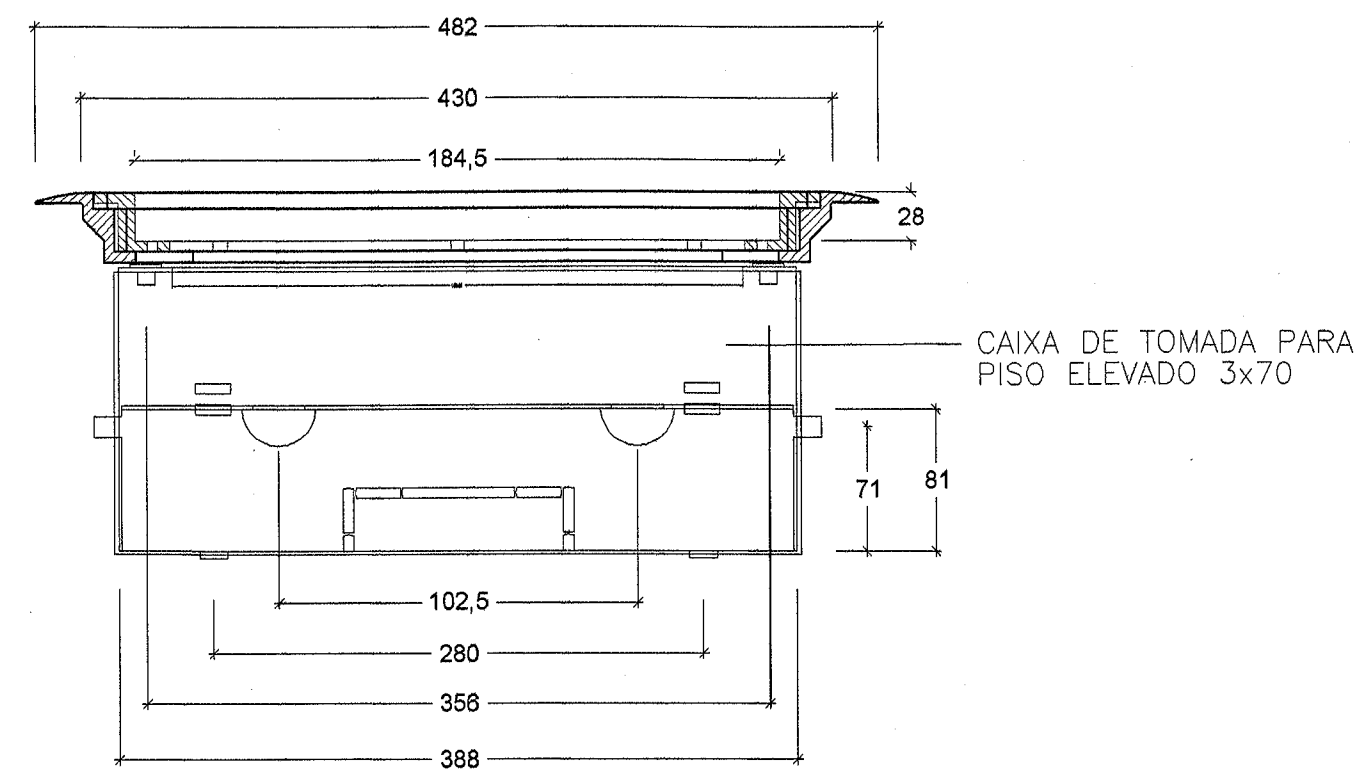
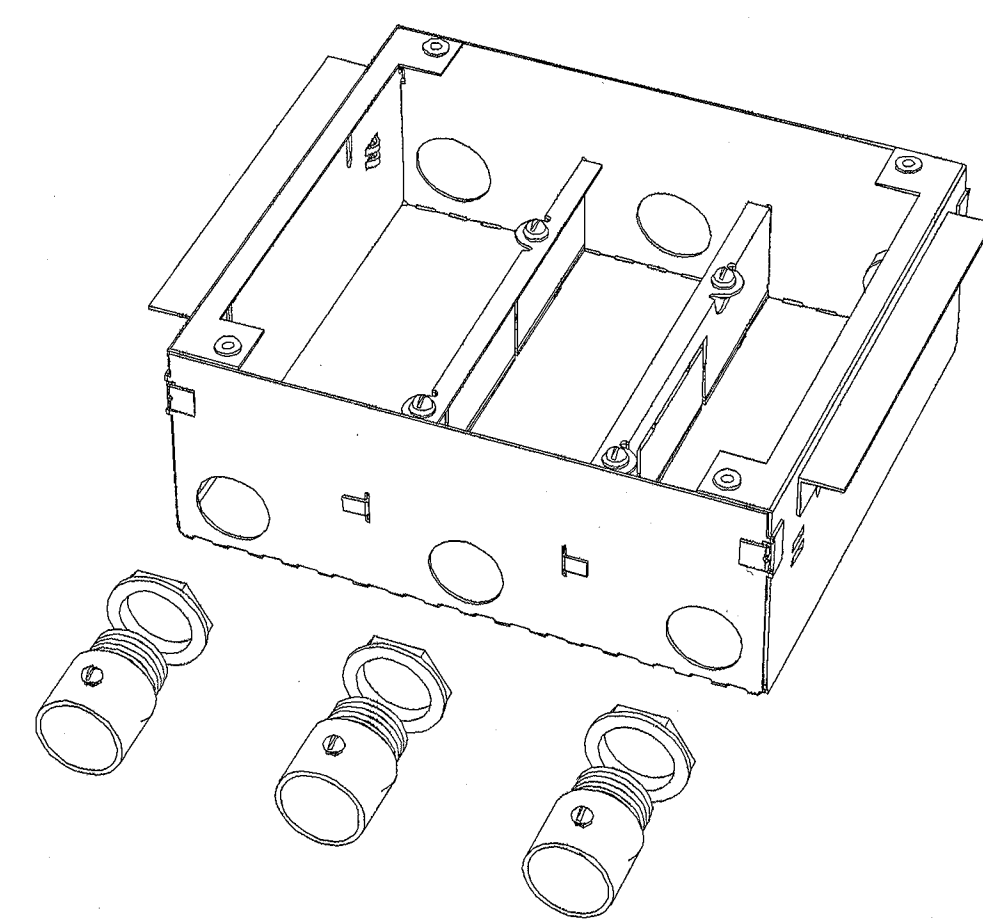


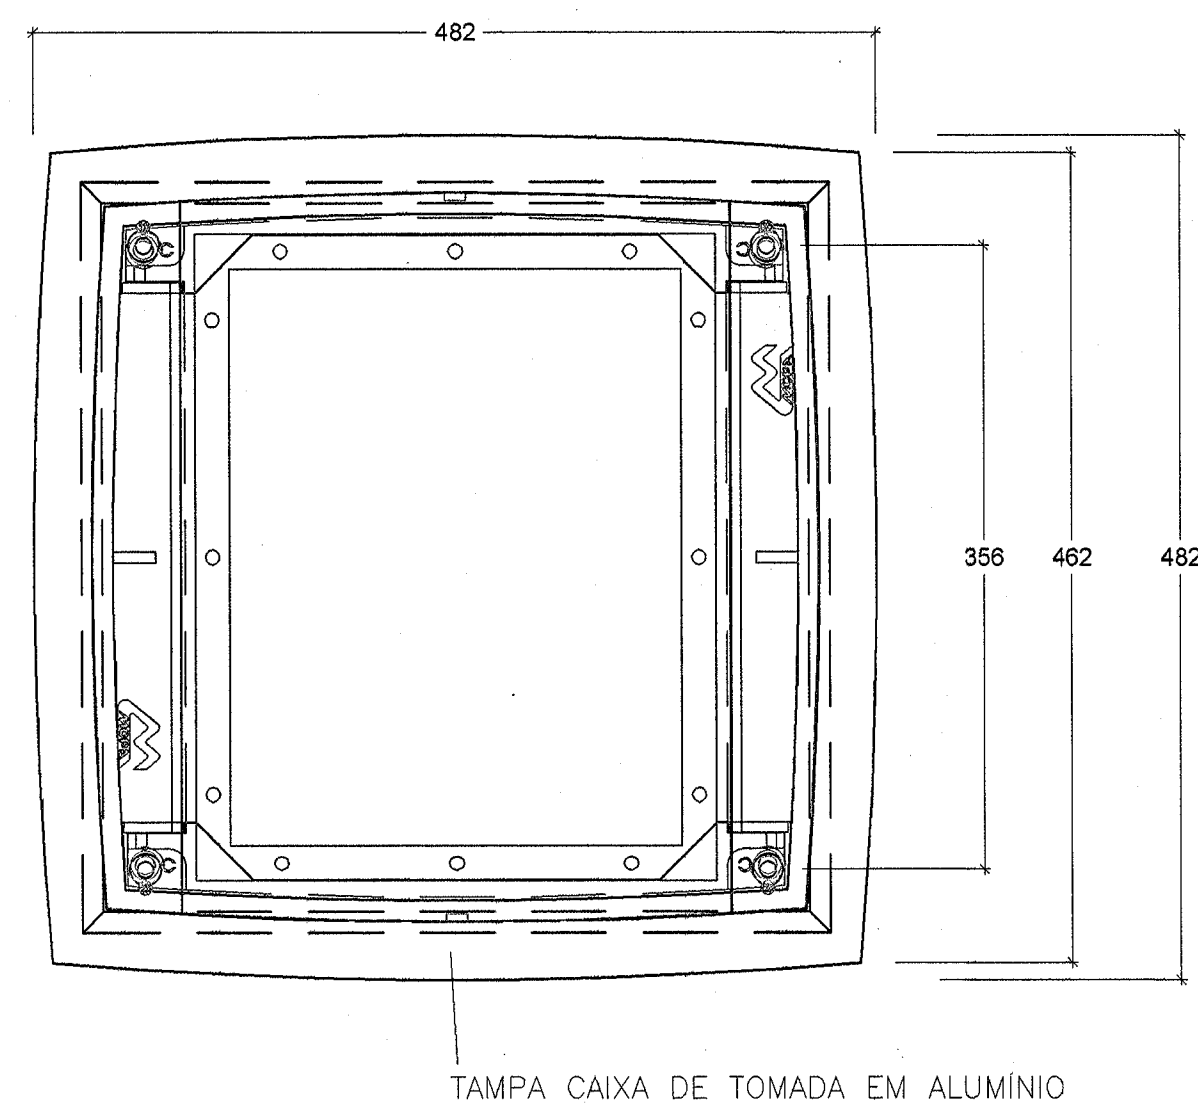


DETALHE 05 - CAIXA DE TOMADA E LÓGICA PARA PISO ELEVADO

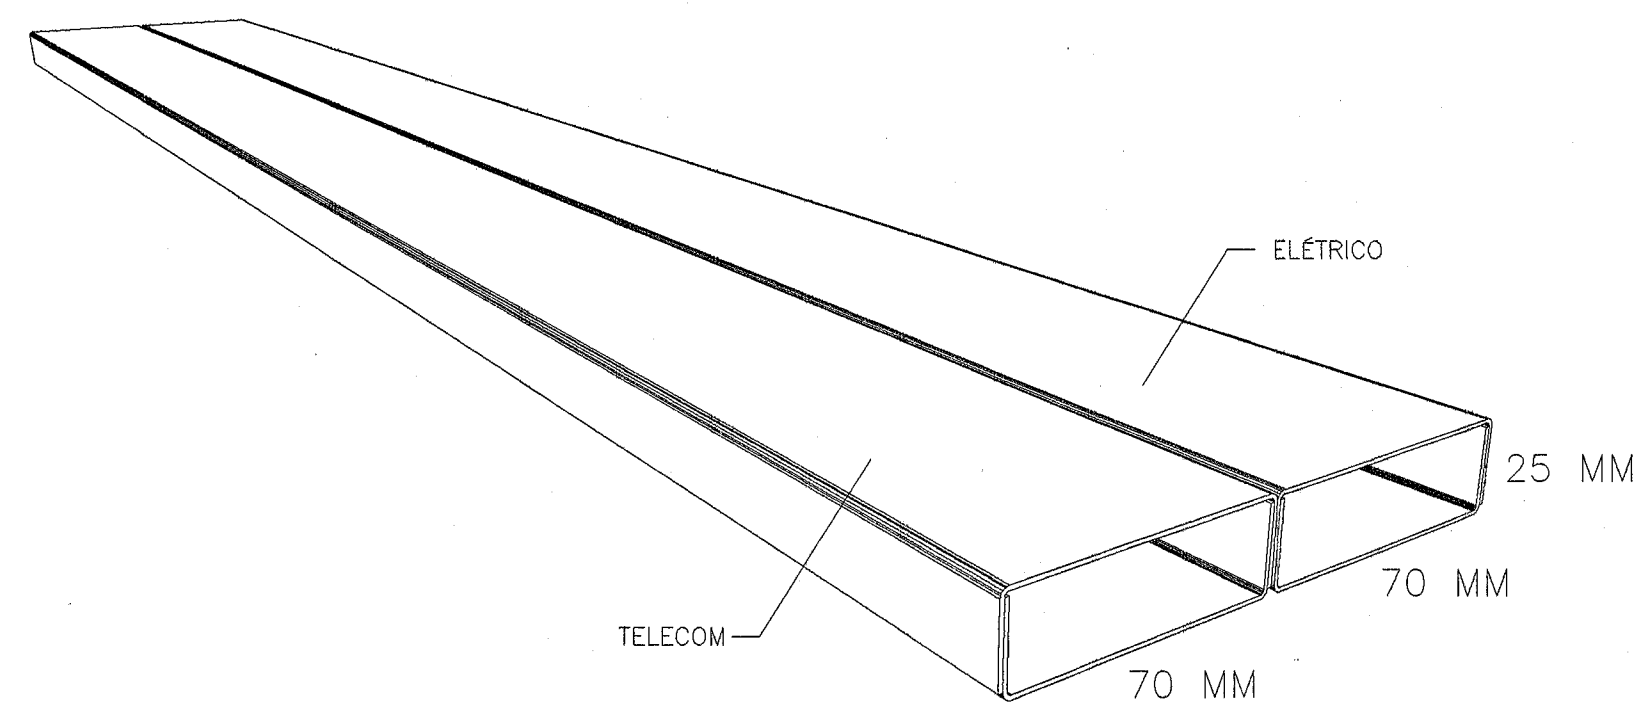

DETALHE 06 - DUTO DE PISO DUPLO 25x70

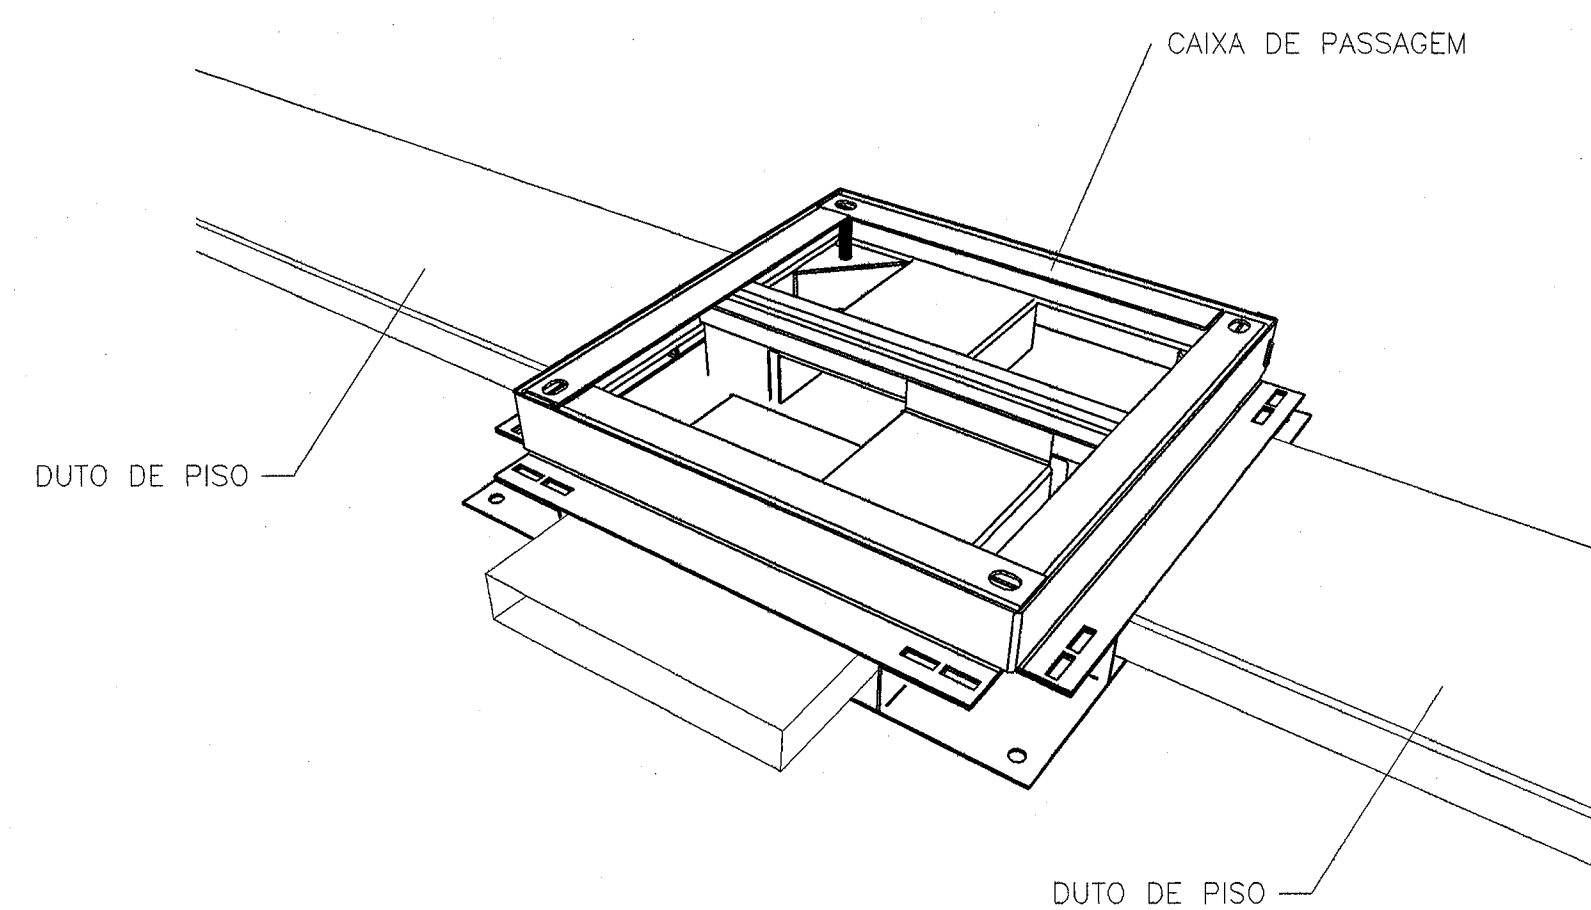

DETALHE 07 - CAIXA DE PASSAGEM 8x56x140 PARA DUTO DE PISO

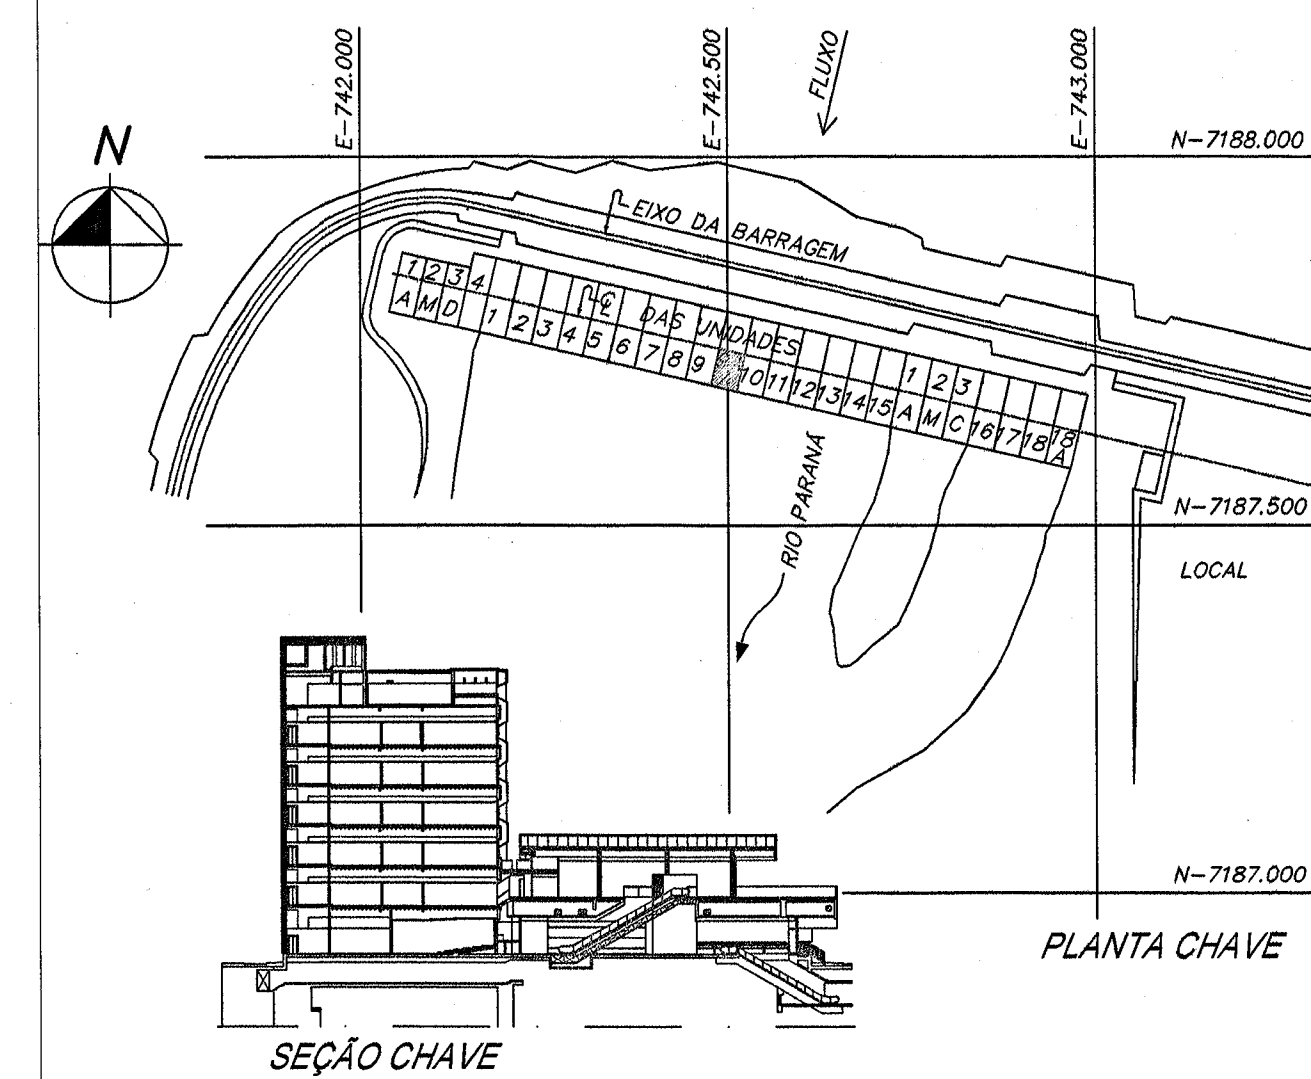

## DESENHOS DE REFERÊNCIA

PROJETO DE TELECOM DO EDIFÍCIO DE PRODUÇÃO

6704-DC-G5330-P A  
6704-DC-G5343-P

## DOCUMENTOS DE REFERÊNCIA

|                     |                 |
|---------------------|-----------------|
| LISTA DE MATERIAL   | 6704-LM-G5330-P |
|                     | 6704-LM-G5331-P |
|                     | 6704-LM-G5336-P |
| MEMORIAL DESCRITIVO | 6704-20-G5330-P |

|                                                                                                   |        |                   |   |            |            |                 |
|---------------------------------------------------------------------------------------------------|--------|-------------------|---|------------|------------|-----------------|
| N                                                                                                 |        | DESCRIÇÃO         | ASSINATURA   | DATA       | ASSINATURA | DATA            |
| REVISÕES                                                                                          |        | PROJETISTA ITAIPU |   |            |            |                 |
| PROJ. ELÉTRICO                                                                                    | VERIF. | APROV.            | NBC ARQUITETURA E CONSTRUÇÕES LTDA<br>RUA MINAS GERAIS, 2081, FONE (45)-3225-1116 - CASCAVEL PR<br>nbc@nbc-arquitetura.com.br |            |            |                 |
| DES. ELÉTRICO                                                                                     | VISTO  | DATA              | 15/04/2018   |            |            |                 |
|                                                                                                   |        |                   |   |            |            |                 |
| <p>CASA DE FORÇA / EDIFÍCIO DA PRODUÇÃO</p> <p>DETALHES GERAIS</p> <p>TELECOM</p> <p>DETALHES</p> |        |                   |   |            |            |                 |
| ITAIPU BINACIONAL                                                                                 |        | VISTO             |   | DATA       |            | RO              |
| APROV.                                                                                            |        | DATA              |   | 15/04/2018 |            | 6704-DC-G5349-P |