




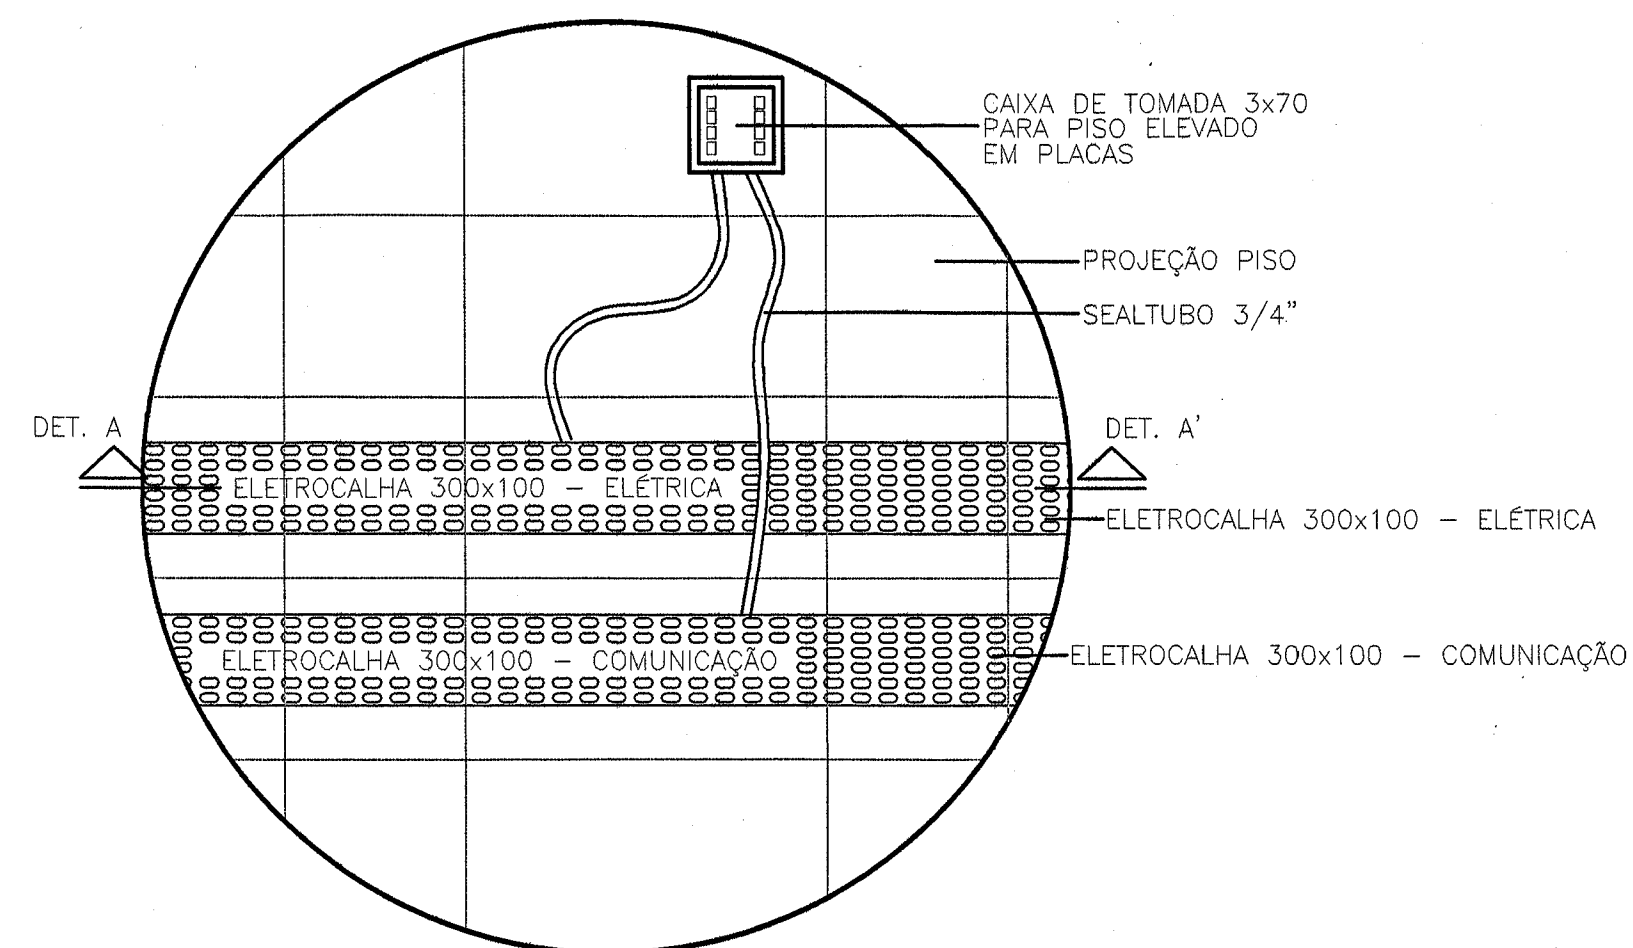

DETALHE 14 - INSTALAÇÕES ELÉTRICAS SOB PISO
ESCALA 1:25

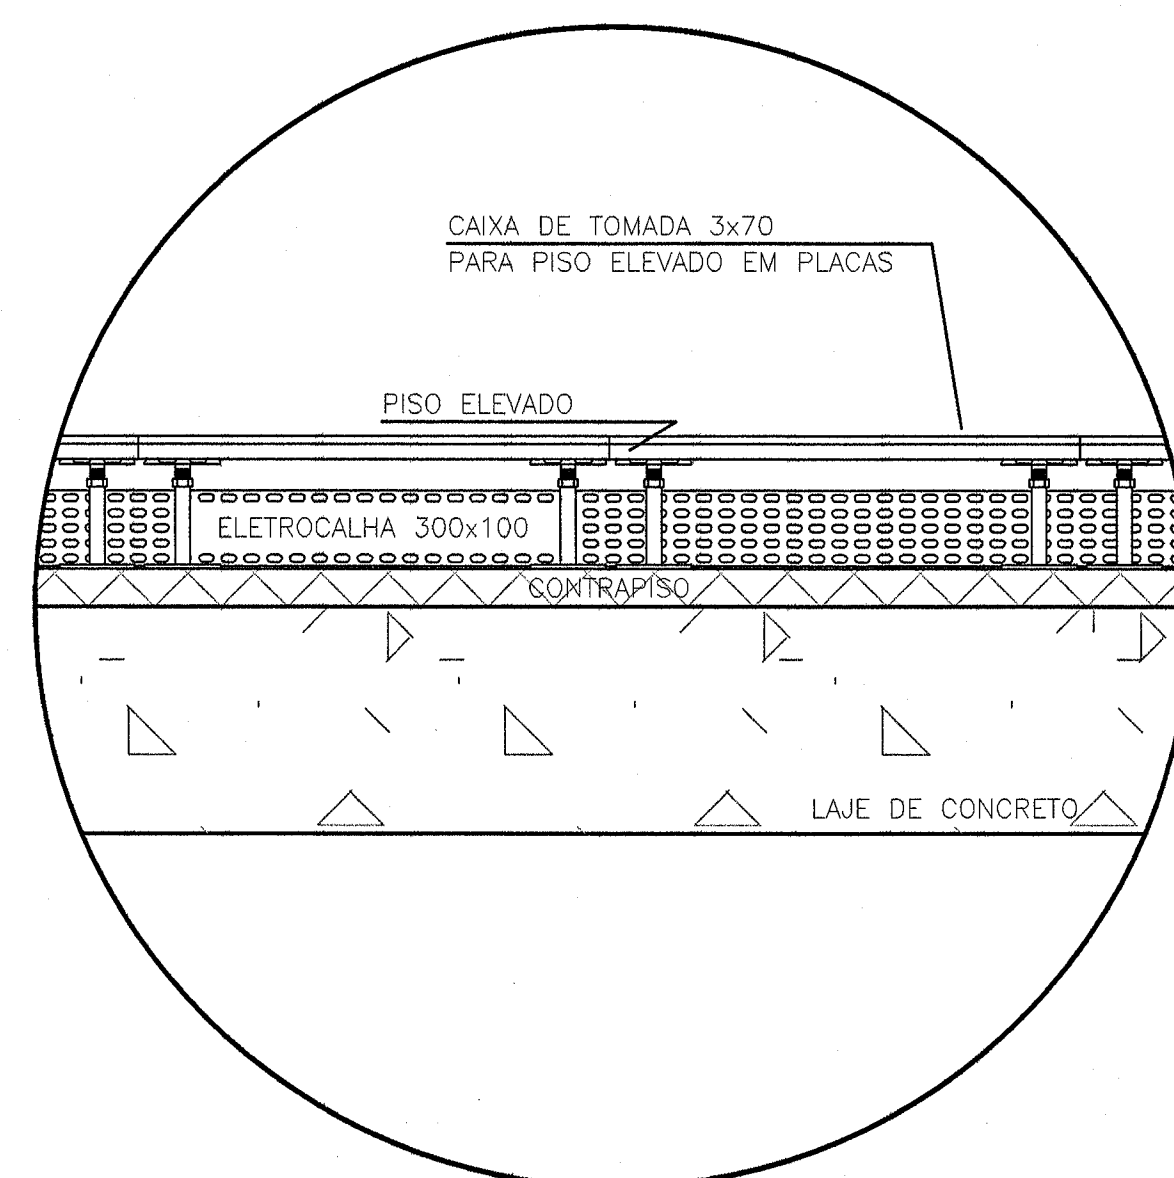


DETALHE 14 - CORTE AA'
ESCALA 1:10

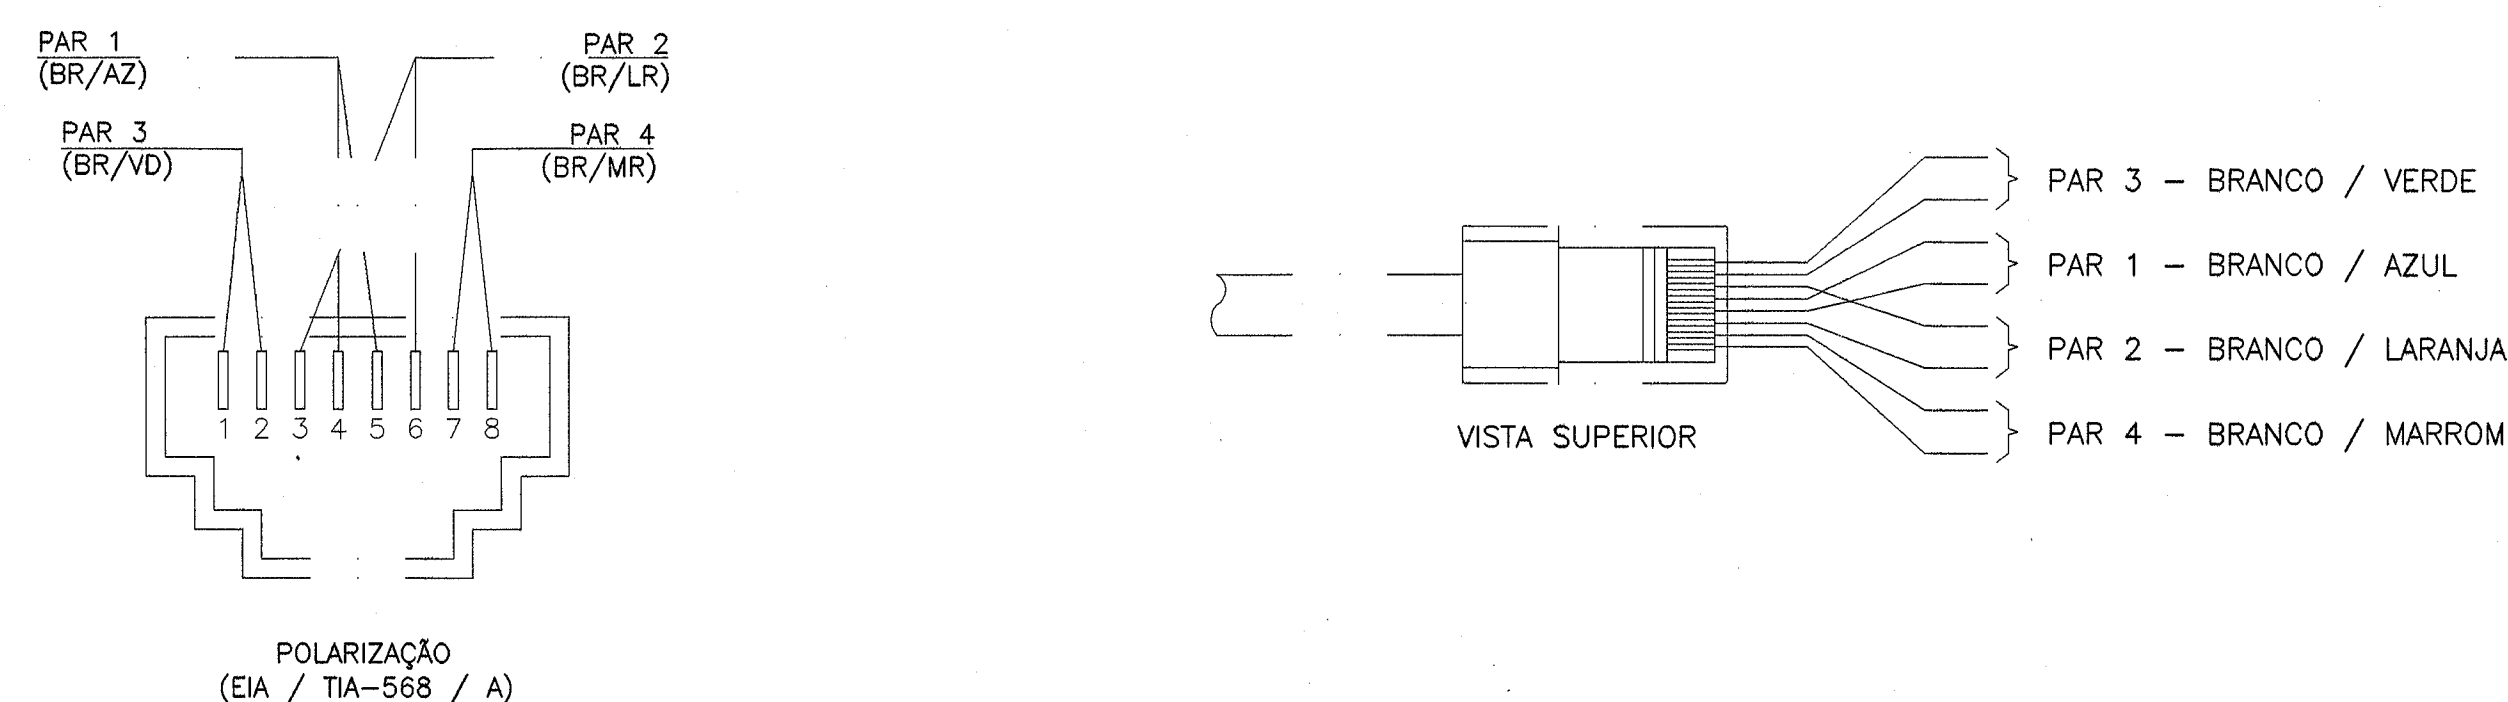

DETALHE 15 - POLARIZAÇÃO DAS TOMADAS DE LÓGICA RJ-45

TABELA DE CONEXÕES DE ELETROCALHA	
DESENHO	DESCRIÇÃO
	CURVA VERTICAL DE 90°, ACABAMENTO PRÉ ZINCADO.
	CURVA DE INVERSÃO, ACABAMENTO PRÉ ZINCADO.
	TÊ HORIZONTAL DE 90°, ACABAMENTO PRÉ ZINCADO.
	TÊ HORIZONTAL RETO DE 90°, ACABAMENTO PRÉ ZINCADO.
	TÊ VERTICAL DE DESCIDA LATERAL, ACABAMENTO PRÉ ZINCADO.
	CRUZETA RETA DE 90°, ACABAMENTO PRÉ ZINCADO.
	COTOVELO RETO DE 90°, ACABAMENTO PRÉ ZINCADO.
	REDUÇÃO CONCÊNTRICA, ACABAMENTO PRÉ ZINCADO.
	GANCHO HORIZONTAL, ACABAMENTO PRÉ ZINCADO.
	CURVA HORIZONTAL DE 45°, ACABAMENTO PRÉ ZINCADO.
	SAÍDA HORIZONTAL PARA PERFILADO, ACABAMENTO PRÉ ZINCADO.
	TERMINAL, ACABAMENTO PRÉ ZINCADO.
	FLANGE, ACABAMENTO PRÉ ZINCADO.

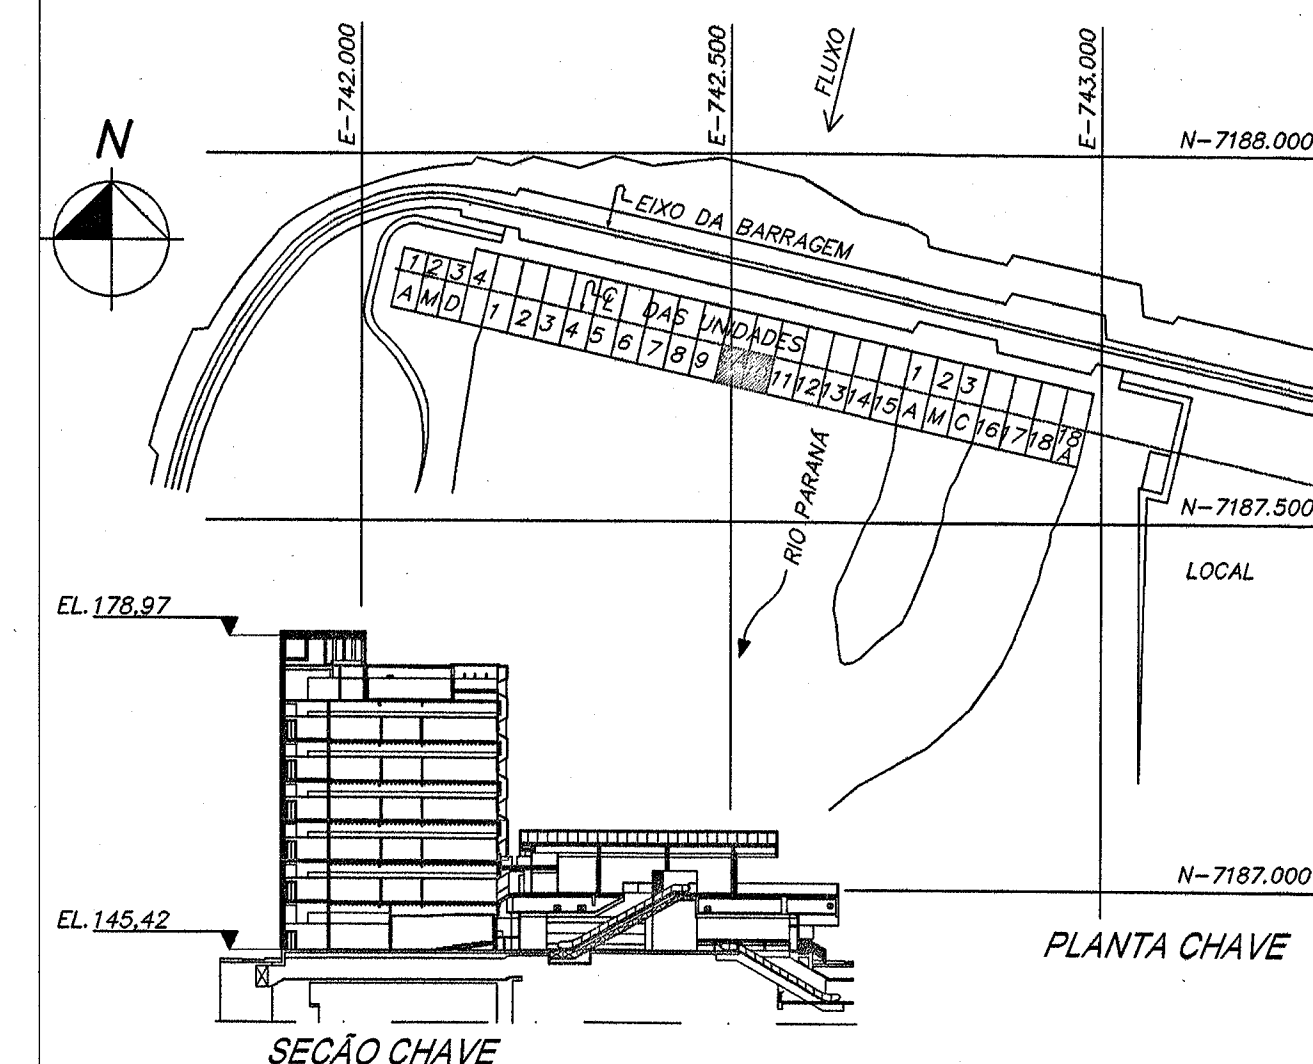

DESENHOS DE REFERÊNCIA

PROJETO DE TELECOM DO EDIFÍCIO DE PRODUÇÃO

6704-DC-G5330-P A
6704-DC-G5343-P

DOCUMENTOS DE REFERÊNCIA

LISTA DE MATERIAL	6704-LM-G5330-P
	6704-LM-G5331-P
	6704-LM-G5332-P
	6704-LM-G5333-P
	6704-LM-G5334-P
	6704-LM-G5335-P
	6704-LM-G5336-P
	6704-LM-G5337-P
MEMORIAL DESCRITIVO	6704-20-G5330-P

N	DESCRIÇÃO	ASSINATURA	DATA	ASSINATURA	DATA
REVISÕES		PROJETISTA		ITAIPI	
PROJ. RUA MINAS GERAIS, 2081, PONE (45) 3225-1116 - CASCAVEL PR	VERIF. RUA MINAS GERAIS, 2081, PONE (45) 3225-1116 - CASCAVEL PR	APROV. RUA MINAS GERAIS, 2081, PONE (45) 3225-1116 - CASCAVEL PR		DATA 18/04/2018	
NBC ARQUITETURA E CONSTRUÇÕES LTDA					
RUA MINAS GERAIS, 2081, PONE (45) 3225-1116 - CASCAVEL PR					
nbc@nbcarquitetura.com.br					
ITAIPI BINACIONAL					
CASA DE FORÇA / EDIFÍCIO DA PRODUÇÃO					
DETALHES GERAIS					
TELECOM					
DETALHES					
ITAIPI BINACIONAL		VISTO		6704-DC-G5351-P	
APROV.		DATA 18/04/2018		RO	