


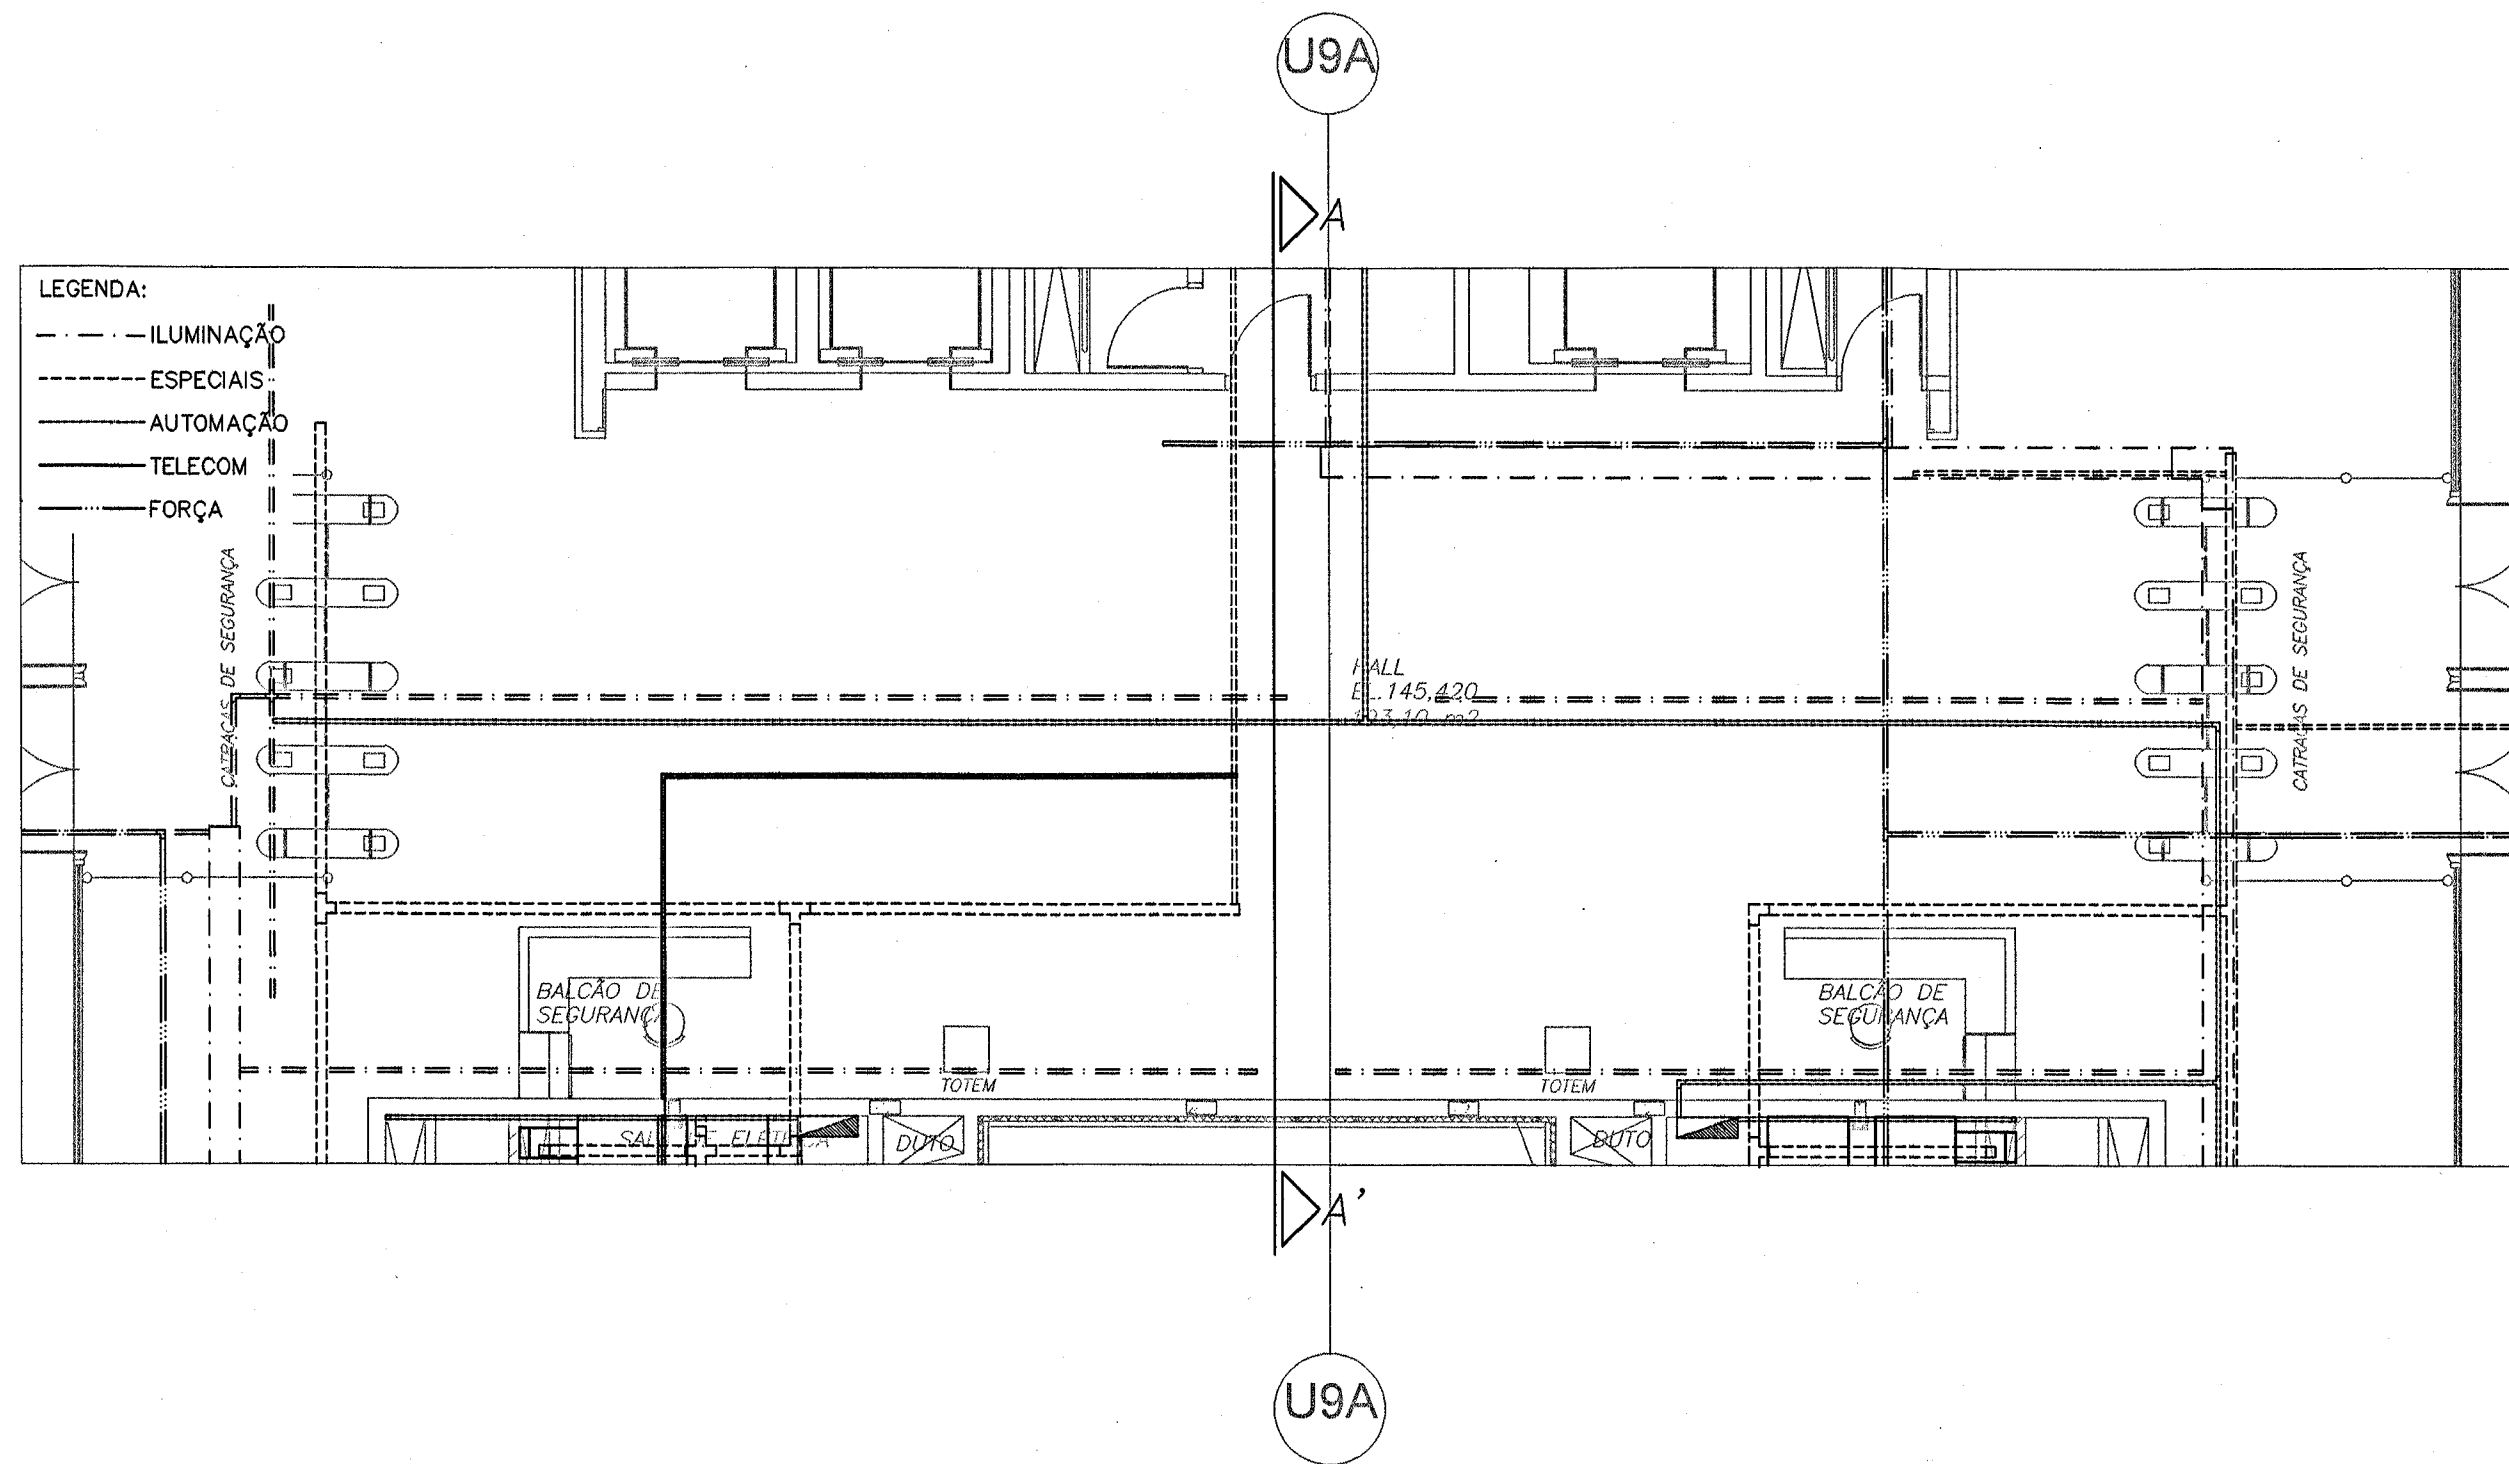


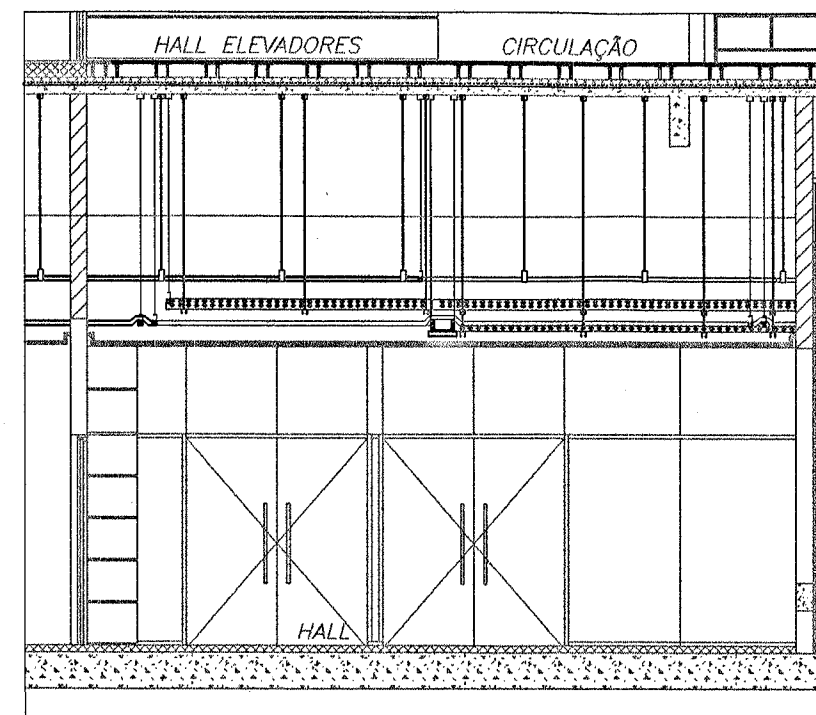


CORTE AA'
ESCALA: 1:75

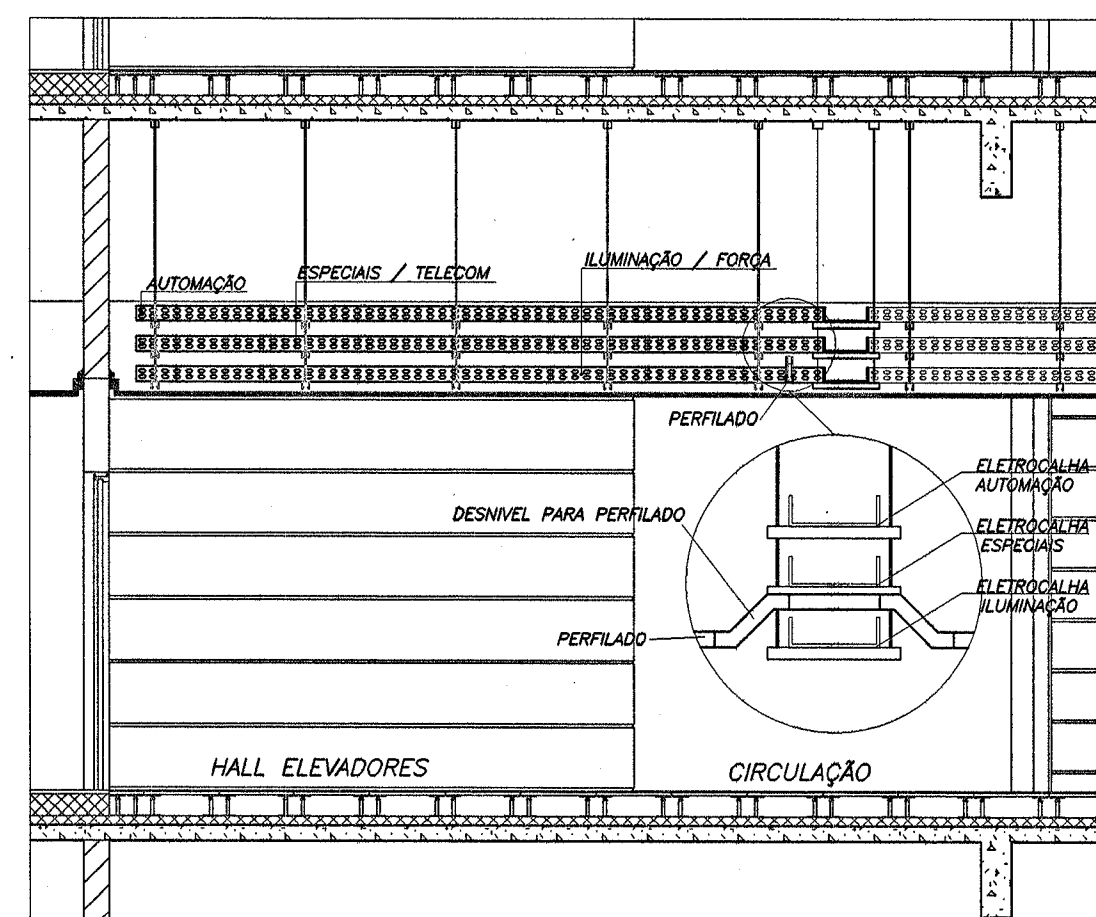


DETALHE DE CRUZAMENTO DE ELETROCALHAS COM PERFILADO
ESCALA: 1:50

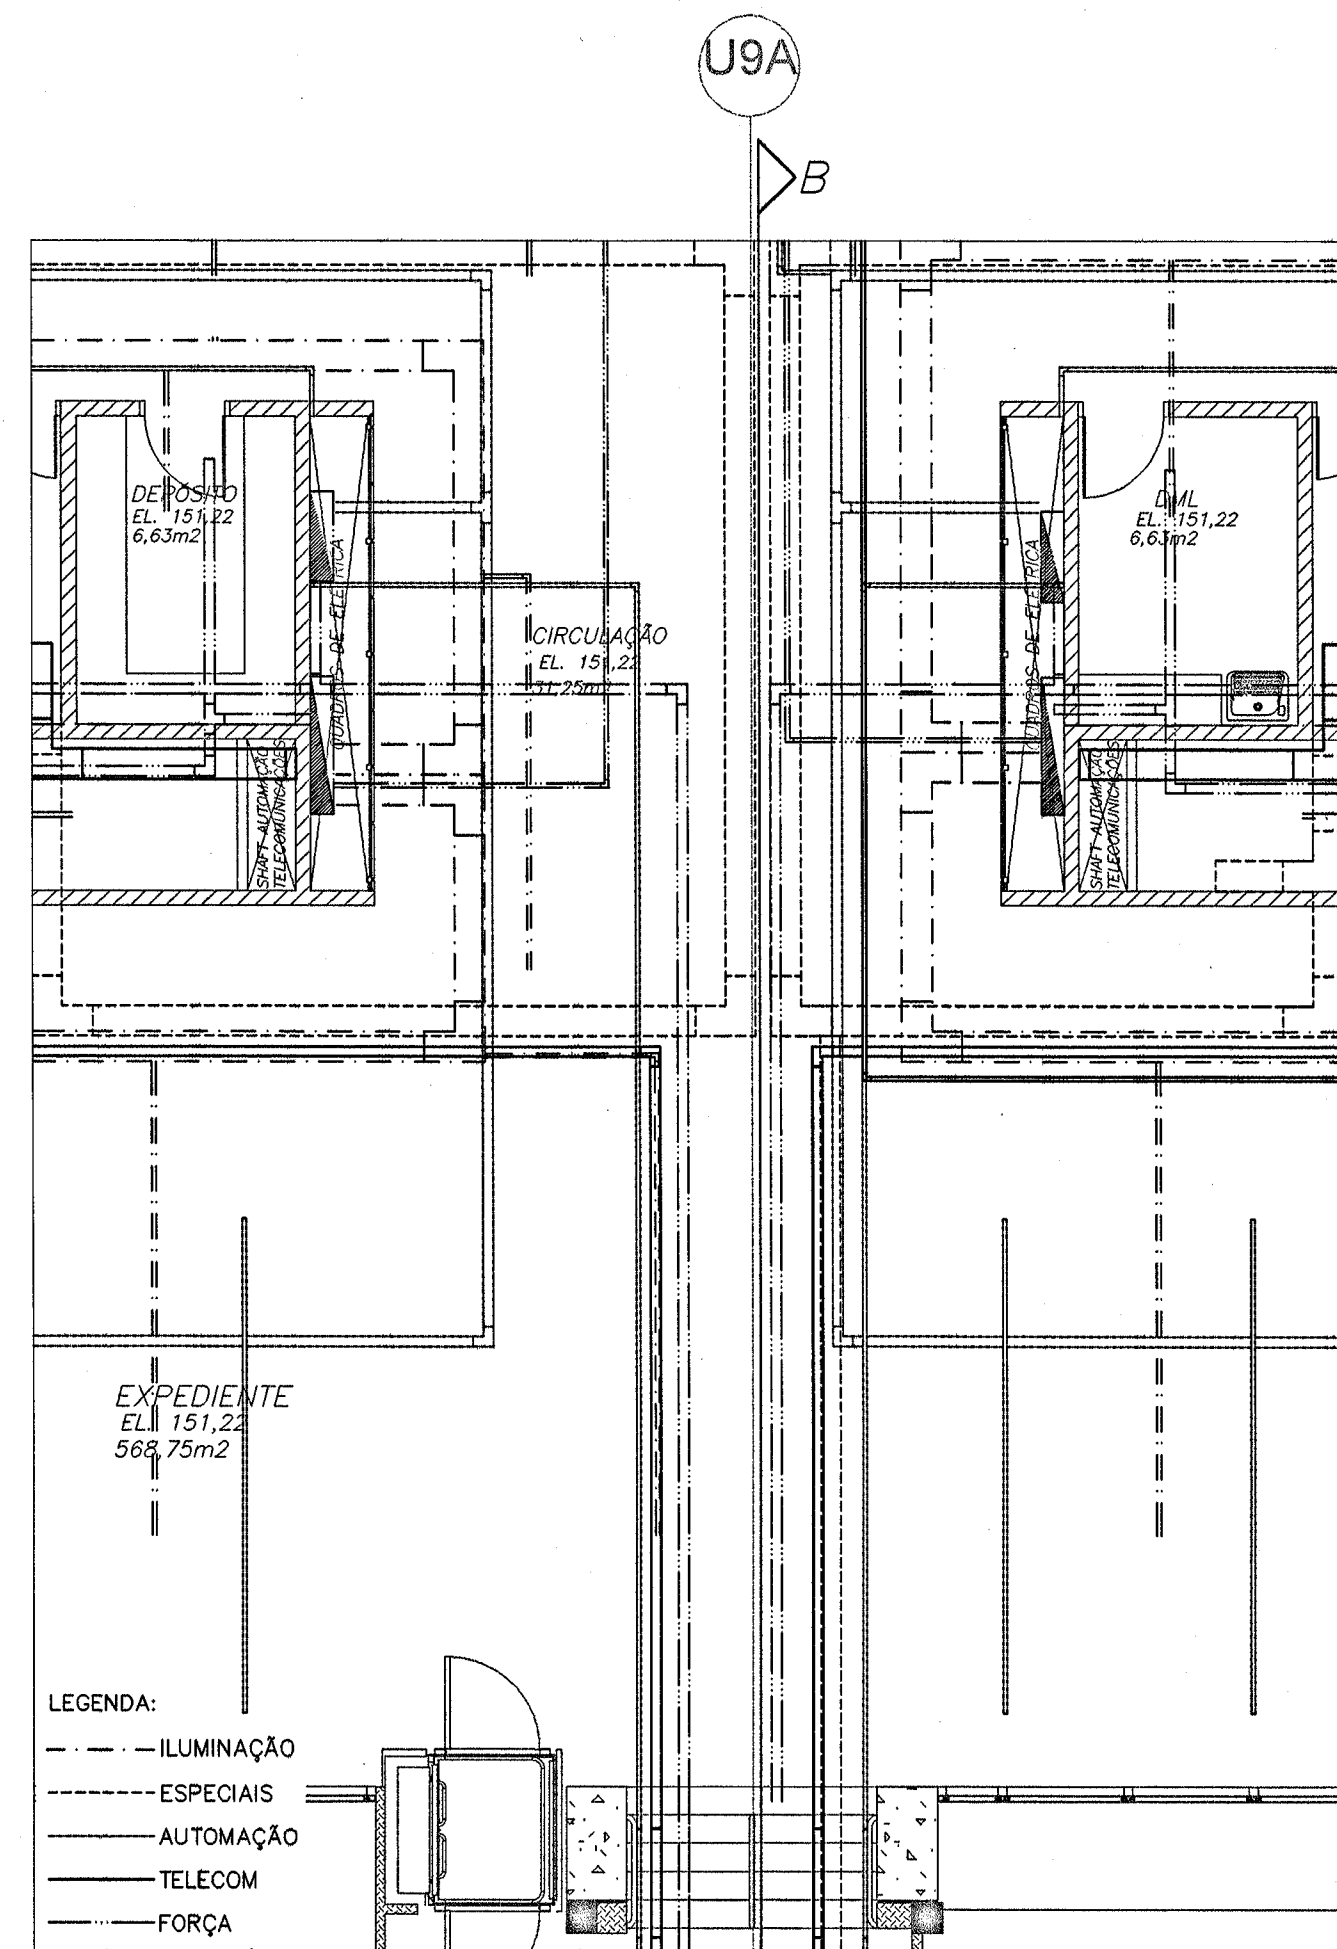

DETALHE DE COMPATIBILIZAÇÃO DO 1º PAVIMENTO
ESCALA: 1:75

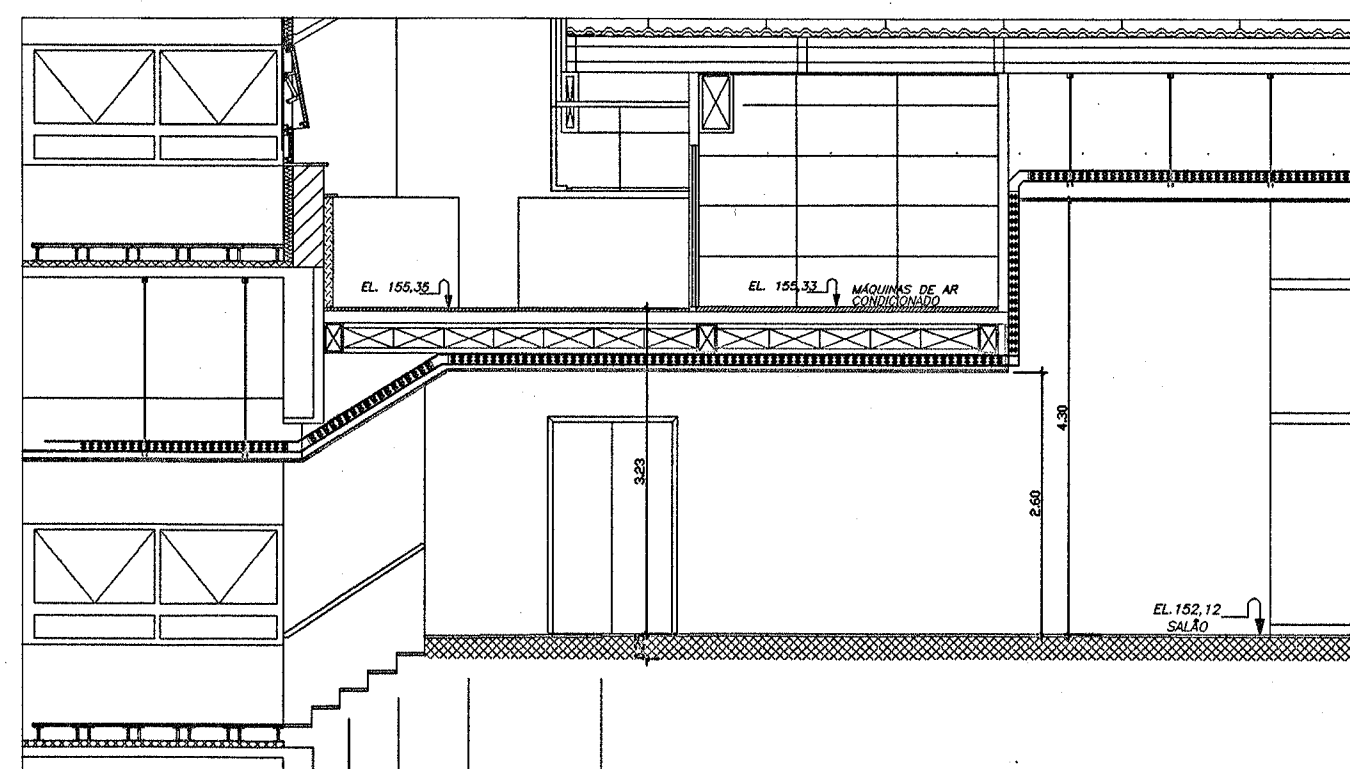

CORTE BB' ELETROCALHA 1º PAVIMENTO
ESCALA: 1:75

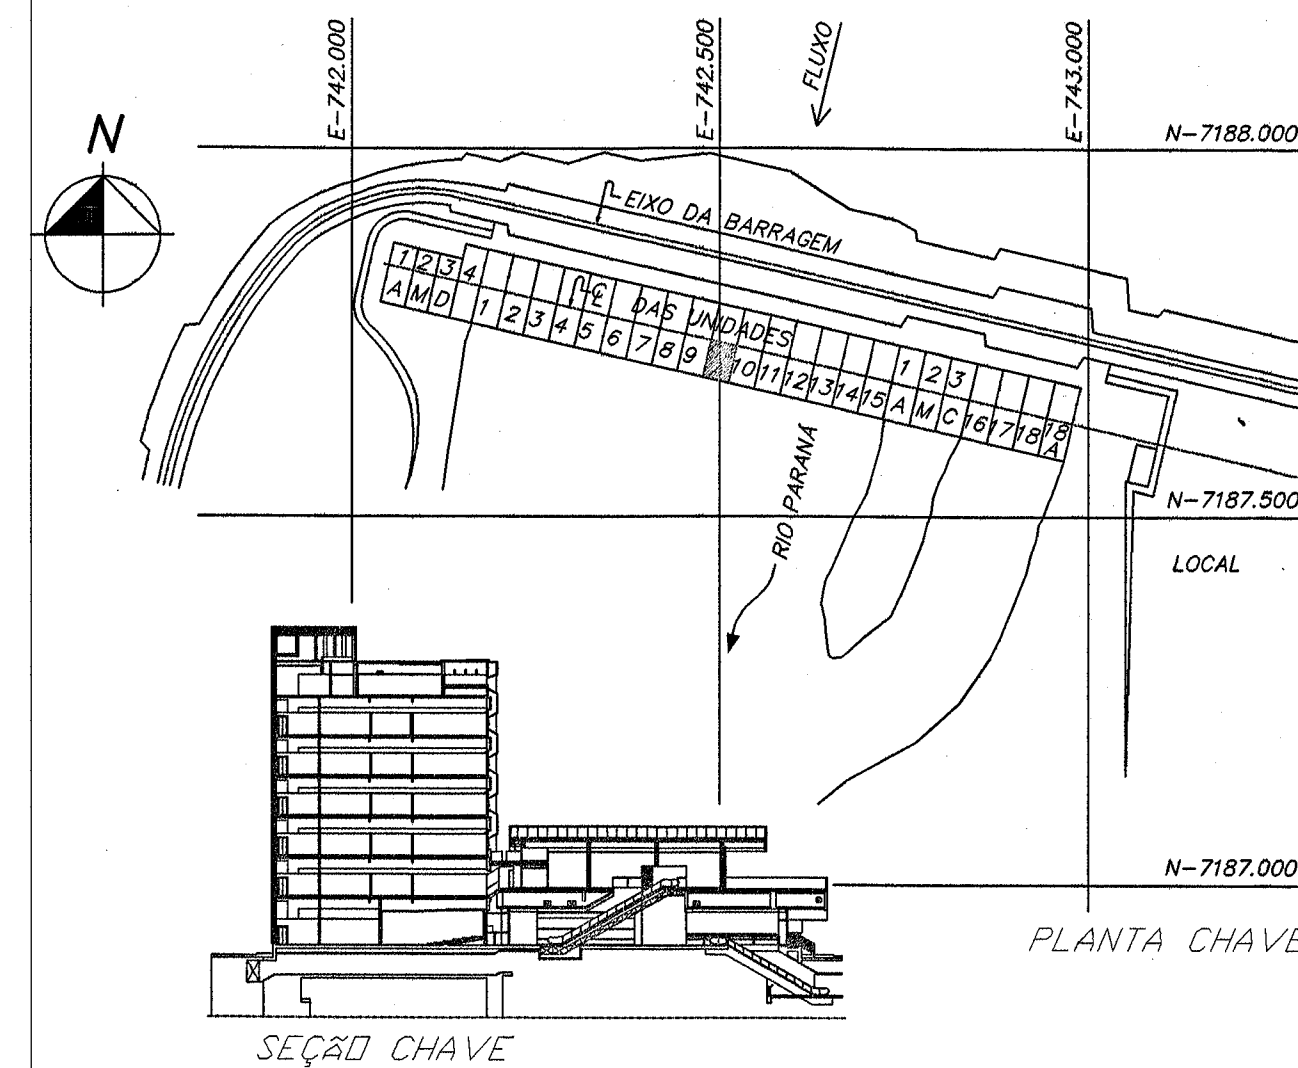

DESENHOS DE REFERÊNCIA

PROJETO DE TELECOM DO EDIFÍCIO DE PRODUÇÃO

6704-DC-65330-P A
6704-DC-65343-P

N	DESCRIÇÃO	ASSINATURA	DATA	ASSINATURA	DATA
	REVISÕES	PROJETISTA	ITAIPU		
PROJ.	VERIF.	APROV.	LUCAS		
DES.	VISTO	DATA	18/05/2016		
NBC ARQUITETURA E CONSTRUÇÕES LTDA					
RUA MINAS GERAIS, 2081, FONE (45)-3225-1118 - CASCAVEL PR					
nbc@nbcarquitetura.com.br					
ITAIPUBINACIONAL					
CASA DE FORÇA / EDIFÍCIO DA PRODUÇÃO					
DETALHES					
TELECOM					
COMPATIBILIZAÇÃO ENTRE INTERFERÊNCIAS DE SISTEMAS					
ITAIPU BINACIONAL		VISTO		6704-DC-65353-P	
APROV.		DATA		RO	