




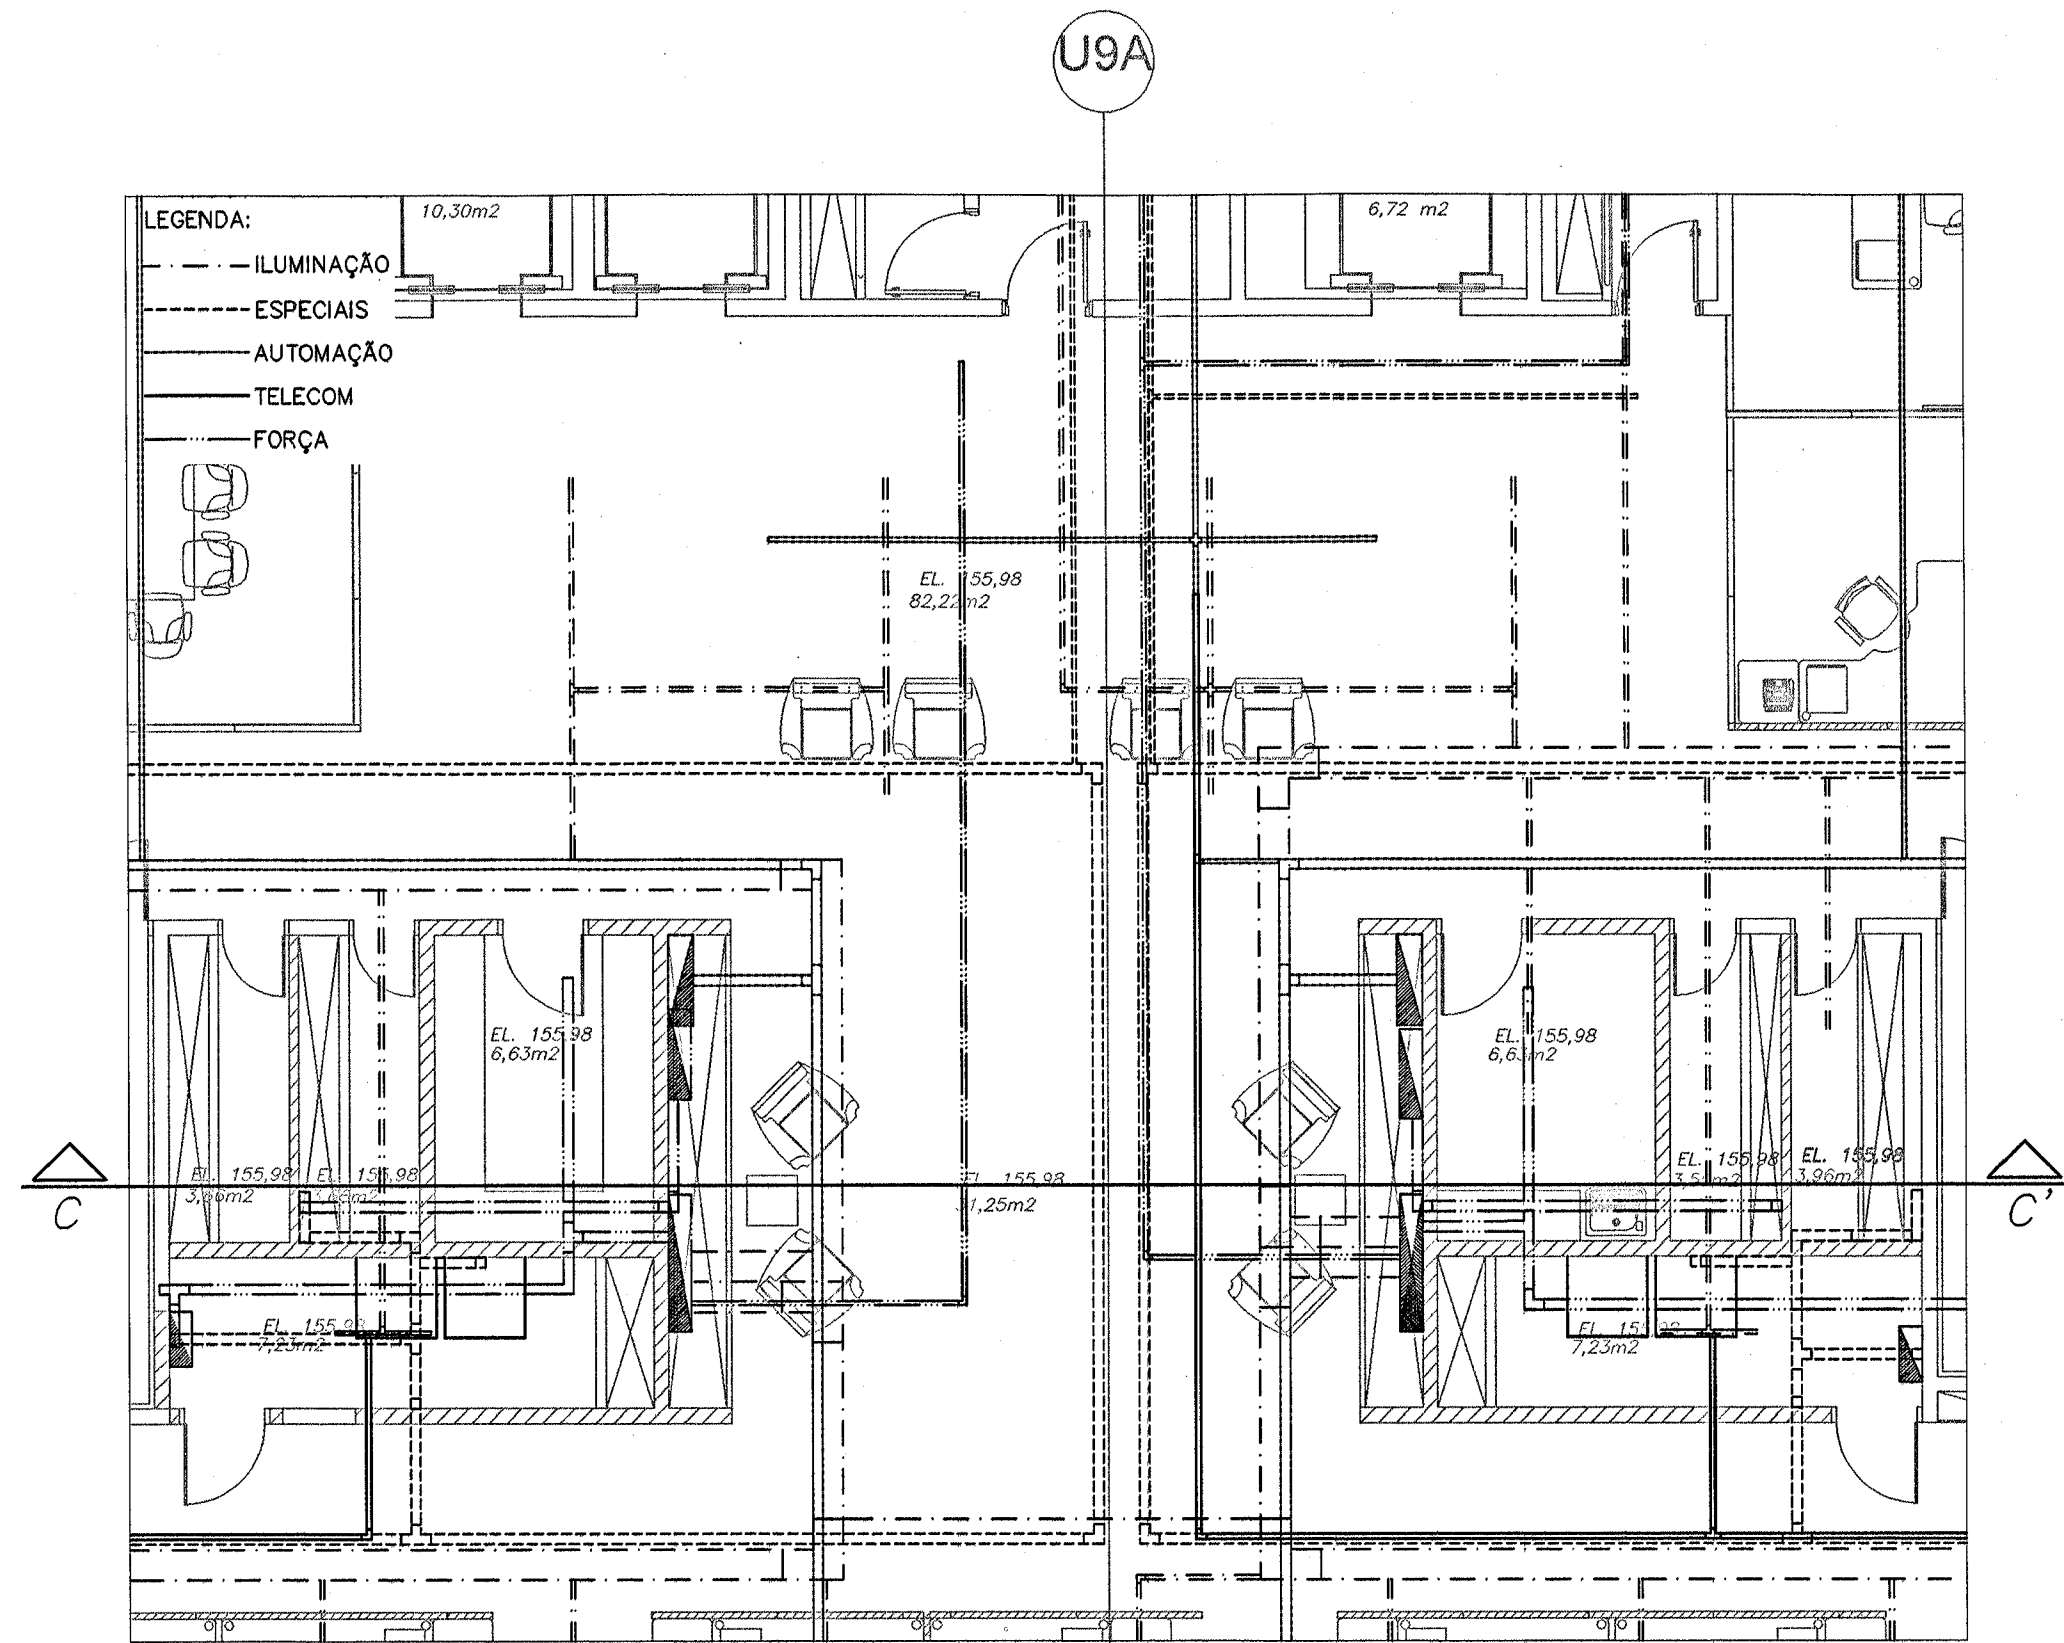


ESCALA: 1:75

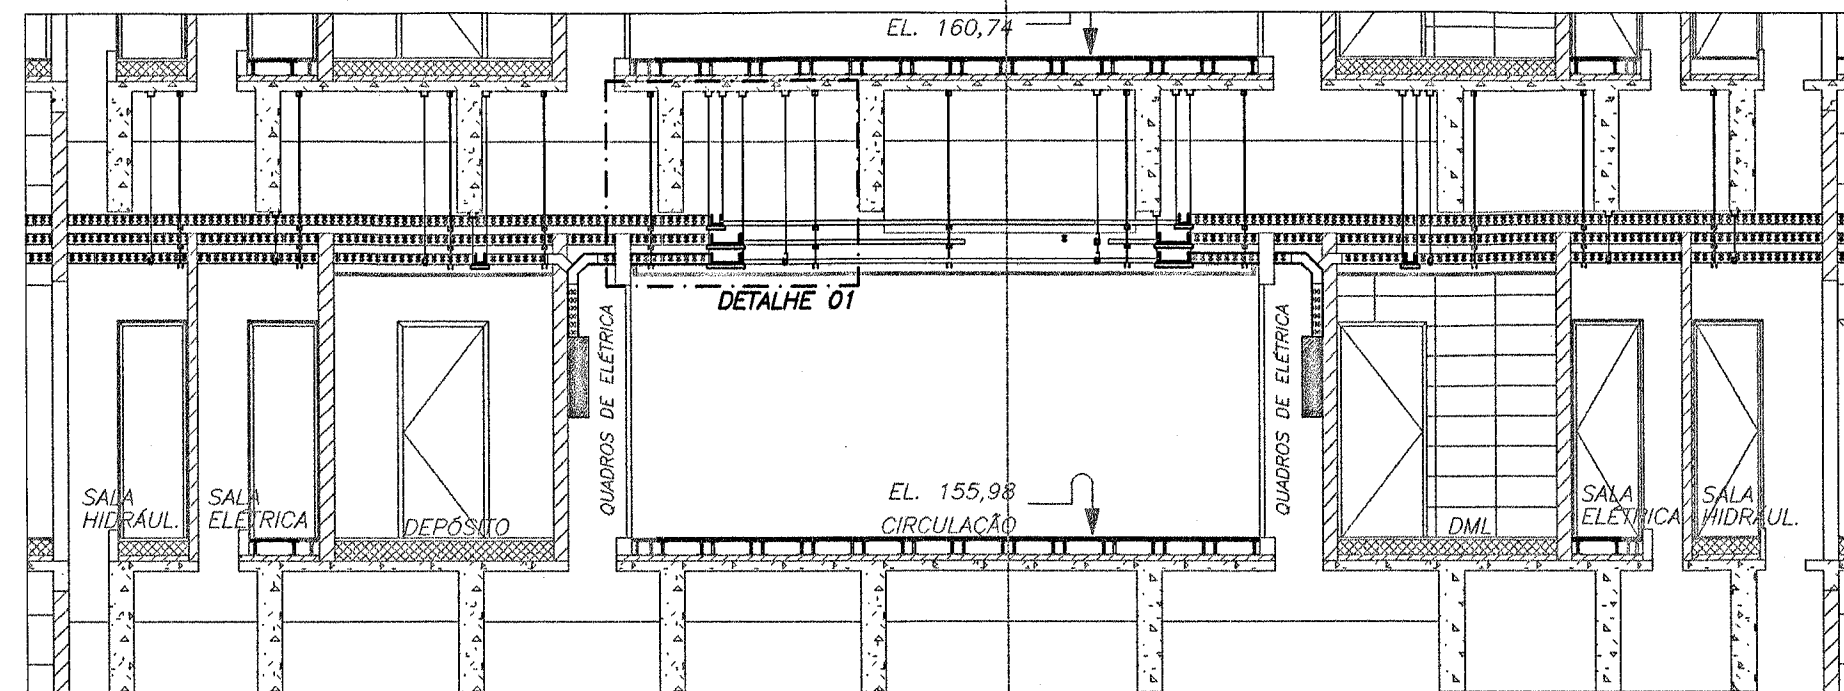


ESCALA: 1:75

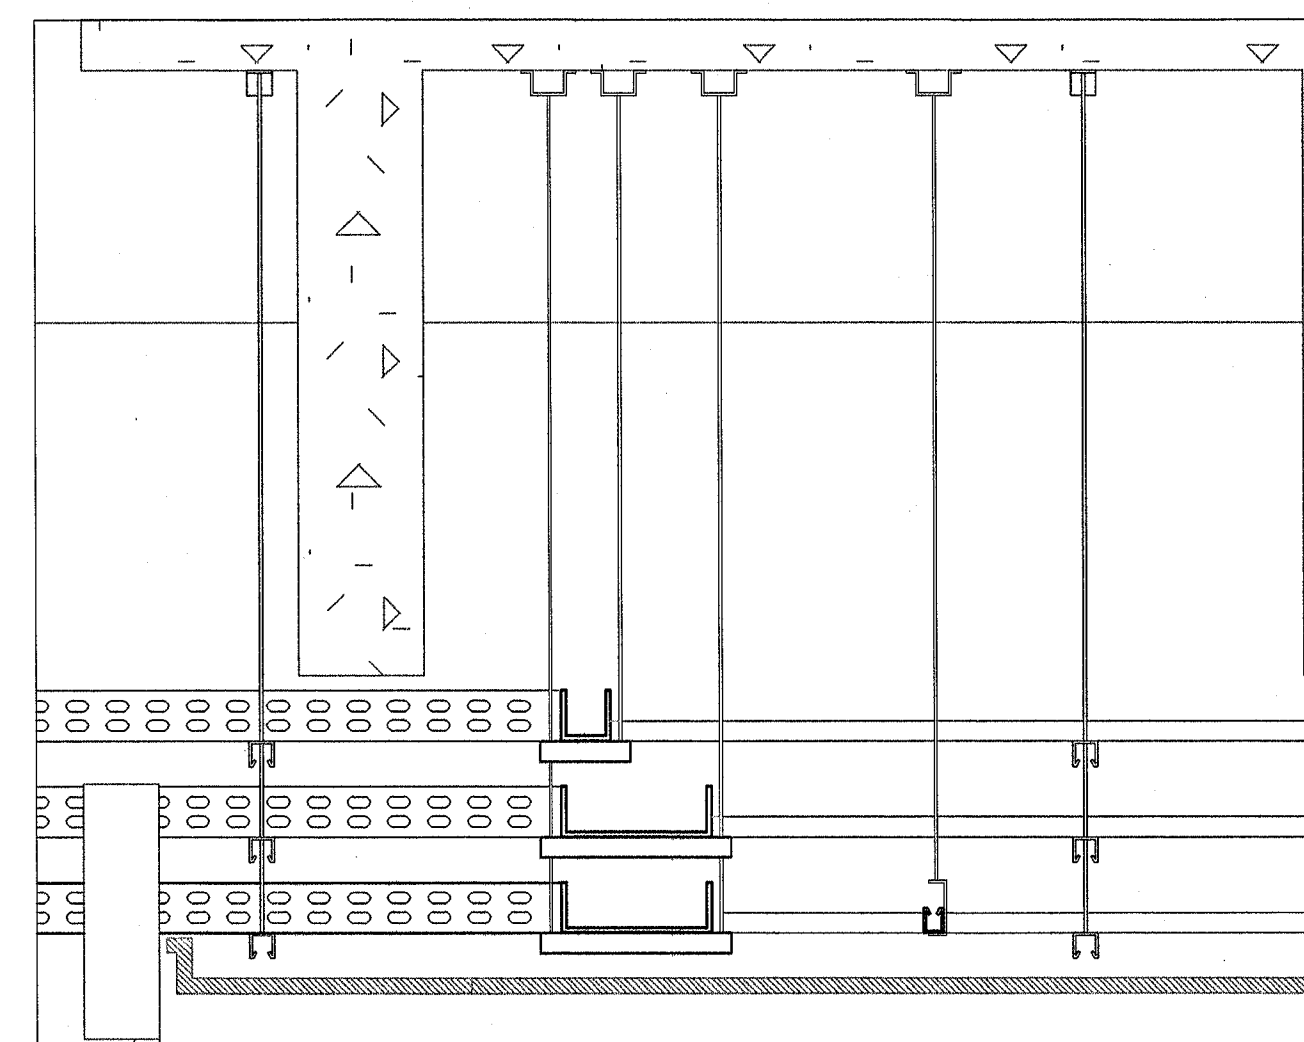


SEM ESCALA

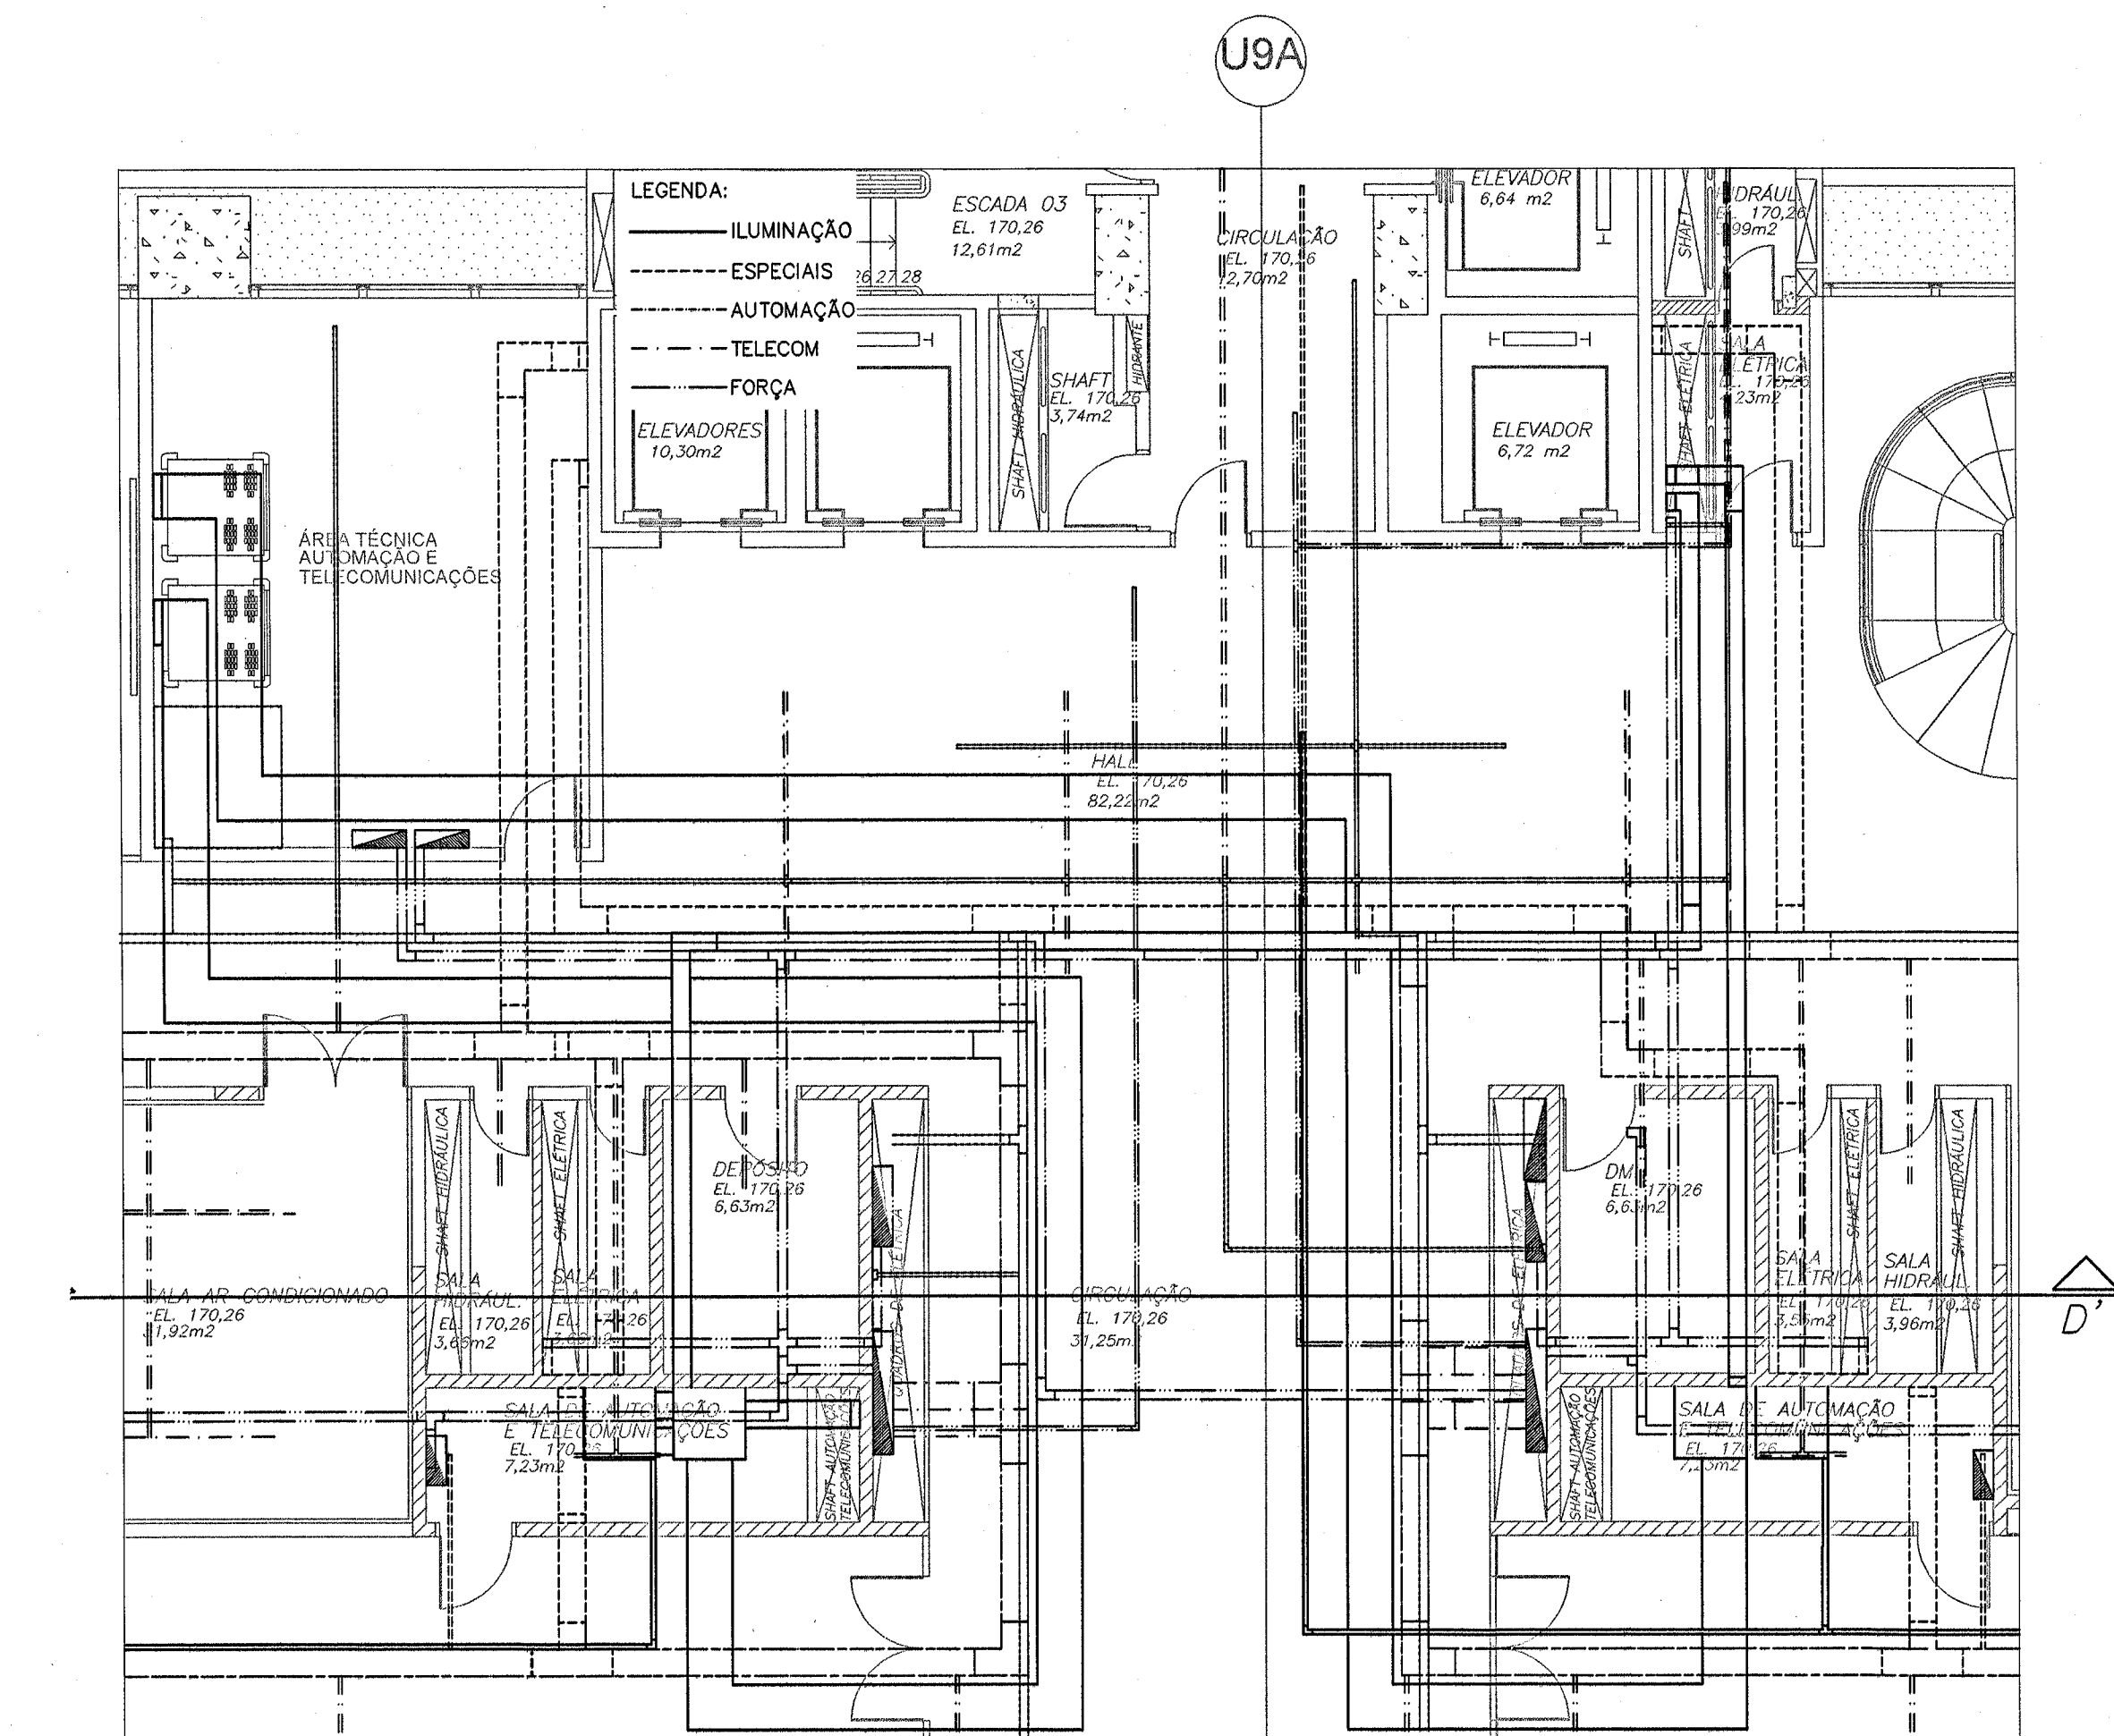

ESCALA: 1:75

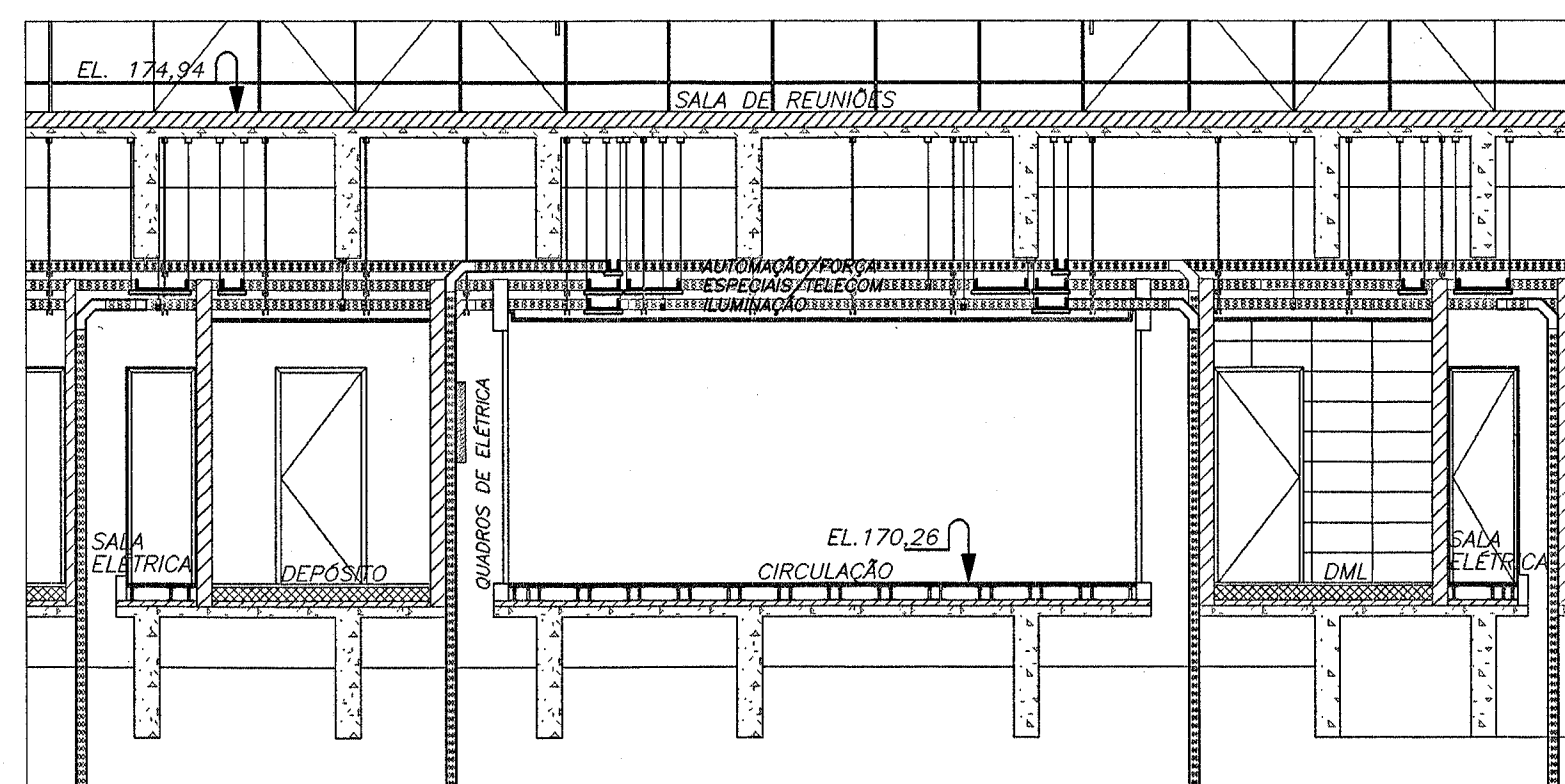

ESCALA: 1:75

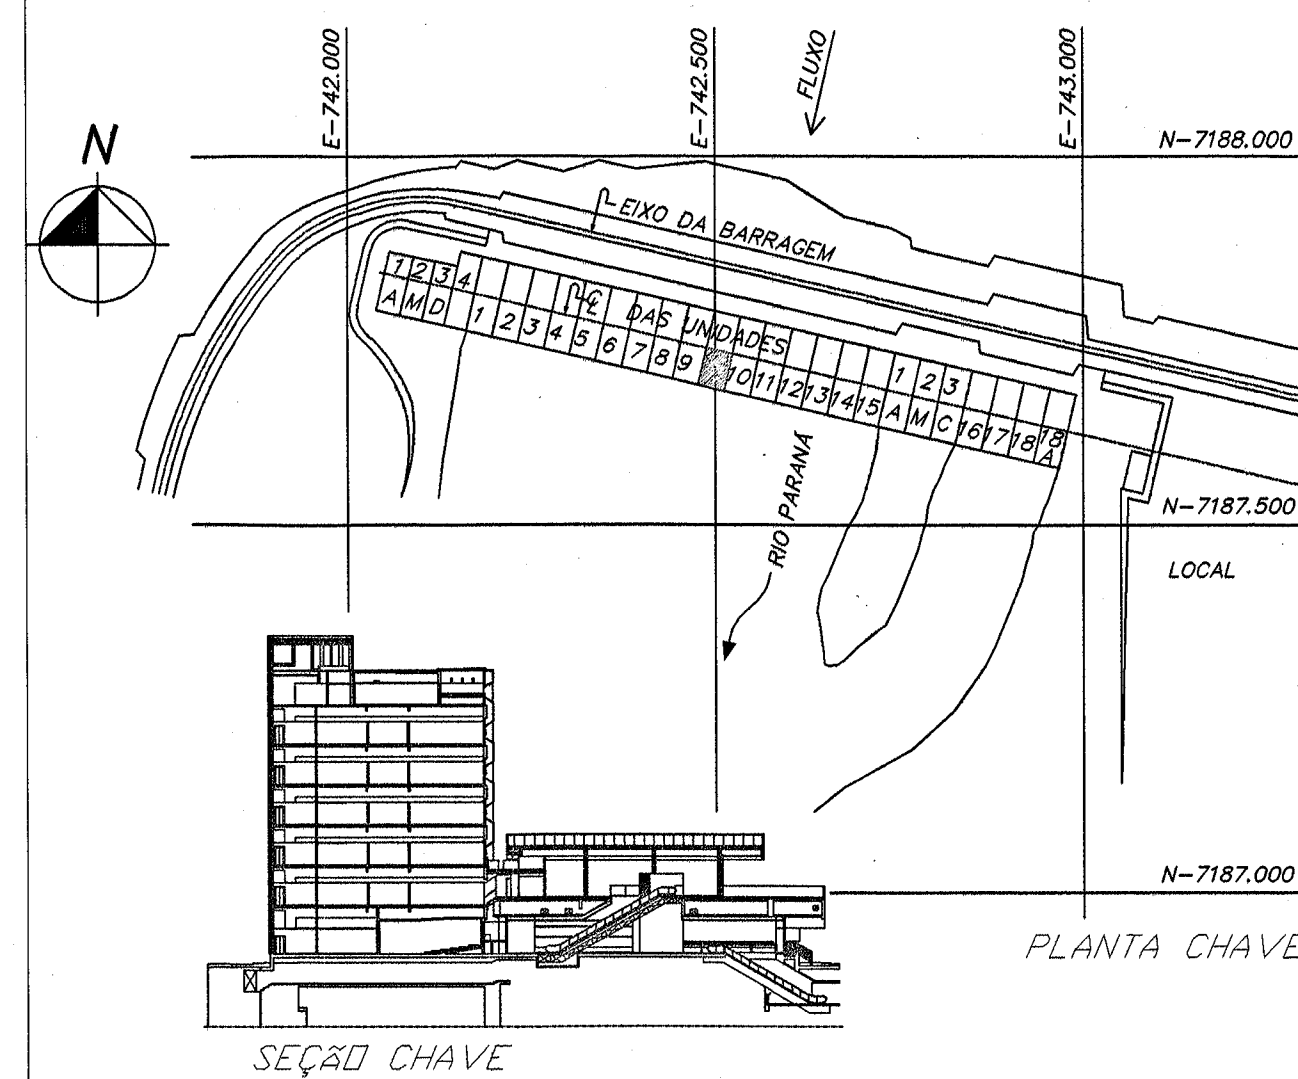

DESENHOS DE REFERÊNCIA

PROJETO DE TELECOM DO EDIFÍCIO DE PRODUÇÃO

6704-DC-65330-P A
6704-DC-65343-P

REVISÕES	PROJETISTA	ITAIPU
PROJ. 01/2018	VERIF. 02/2018	APROV. 03/2018
DES. 04/2018	VISTO 05/2018	DATA 15/04/2018
NBC ARQUITETURA E CONSTRUÇÕES LTDA RUA MINAS GERAIS, 2081, FONE (45)-3225-1118 - CASCAVEL PR nbc@nbcarquitetura.com.br		
ITAIPIUBINACIONAL		
CASA DE FORÇA / EDIFÍCIO DA PRODUÇÃO		
DETALHES TELECOM		
COMPATIBILIZAÇÃO ENTRE INTERFERÊNCIAS DE SISTEMAS		
ITAIPIU BINACIONAL	VERIF. 02/2018	APROV. 03/2018
APROV. 04/2018	DATA 15/04/2018	6704-DC-65354-P
		RO