

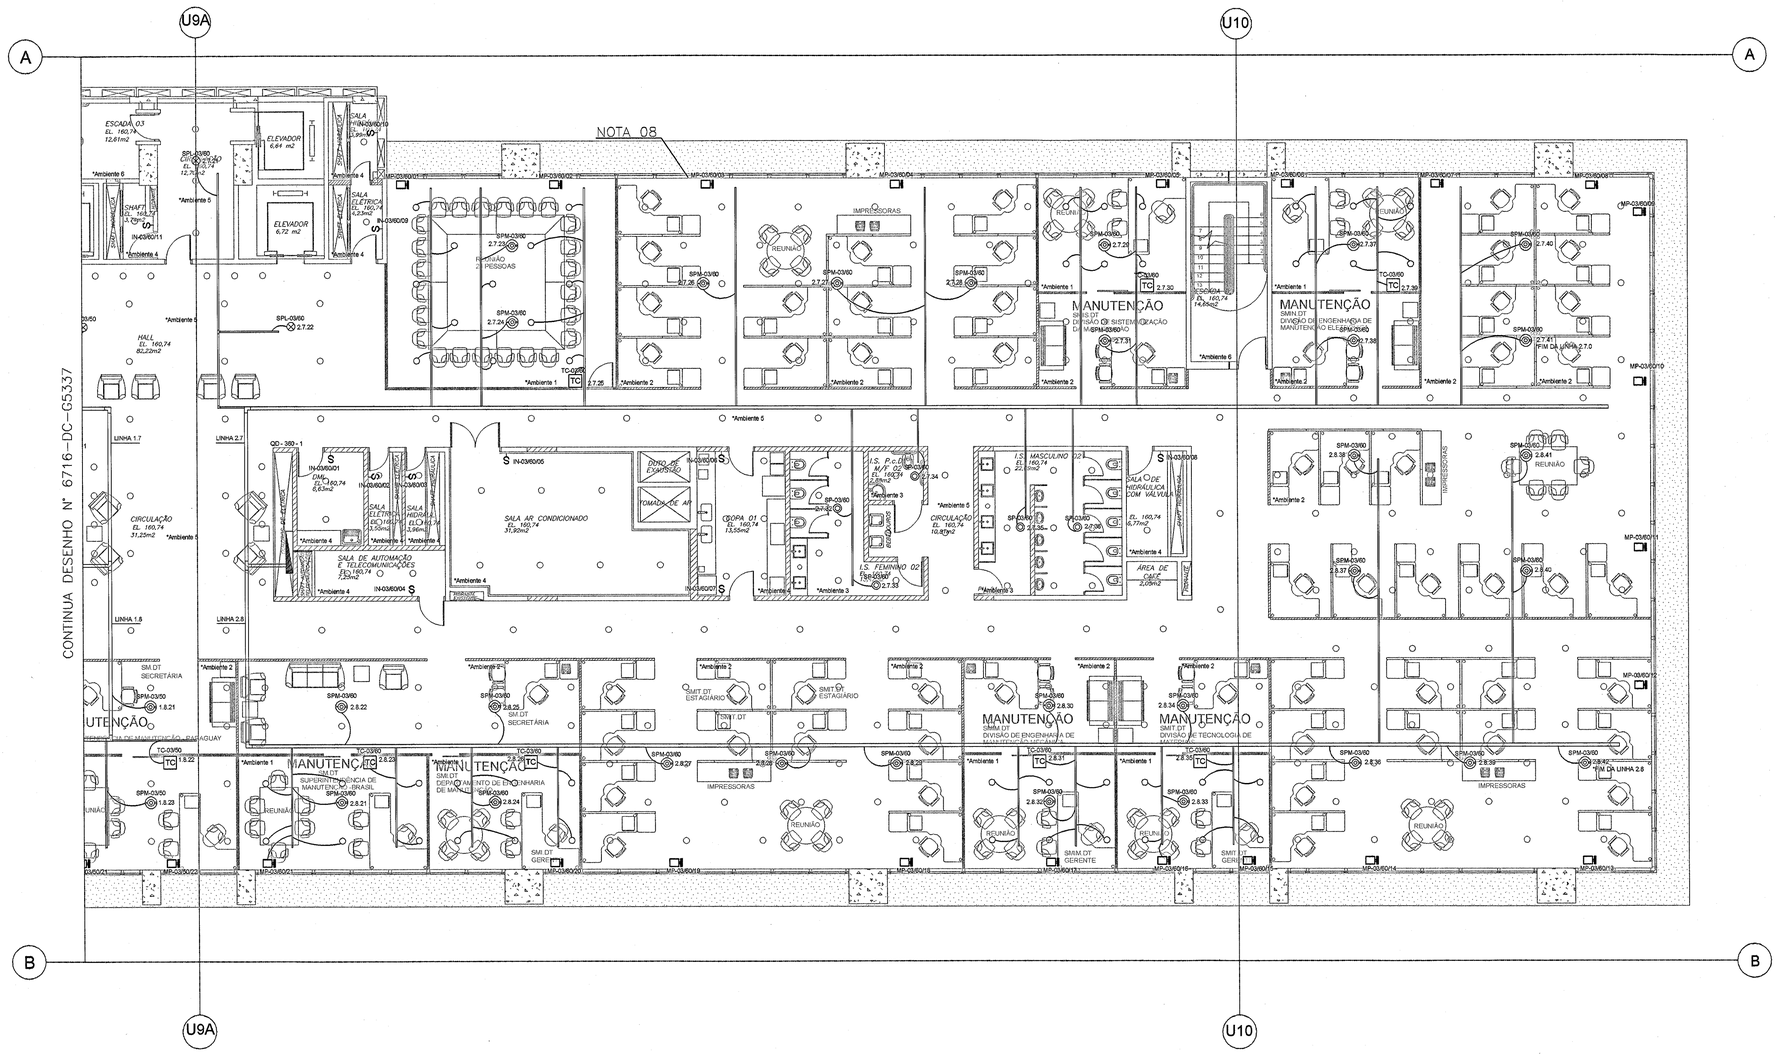


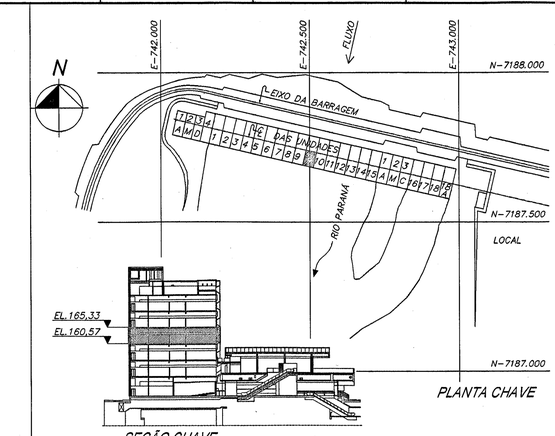

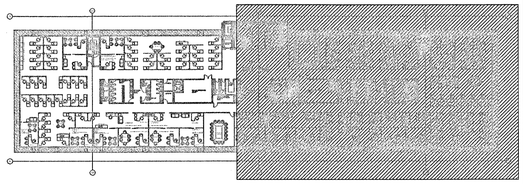

ESQUEMA DE LOCALIZAÇÃO DO CORTE

Notas:

Nota 01: Todos eletrodutos não cotados, serão de ø1";
Nota 02: Todos perfilados não cotados, serão de 38x38mm;
Nota 03: Todas as eletrocalhas pertencentes a automação, serão de 100x50mm;
Nota 04: Na infraestrutura de automação só passarão cabos pertencentes a automação, incluindo cabos do barramento KNX e cabos de controle de dimerização 1-10V. Cabos AC devem utilizar as canaletas de elétrica;
Nota 05: Os projetos de Automação e Iluminação são complementares, a execução deverá ser realizada em conjunto.
Nota 06: Os eletrodutos conectados as luminárias, são para passagem de cabo da rede de controle 1-10V para dimerização. Não pertecem ao barramento KNX
Nota 07: Para Legenda e Simbologia ver planta 6716-DC-G5330-P.
Nota 08: Os motores para persianas são conectados aos atuadores KNX instalados nos quadros de automação através dos circuitos 220Vac, utilizando a infraestrutura de elétrica. Para detalhes ver diagramas nas plantas 6716-DC-G5344 a G5376.
Nota 09: Todos os ambientes estão identificados com o nível de automação que os mesmos apresentam, no formato "Ambiente + Numeração". Ver dodumento 6716-20-G5330-P.

DESENHOS DE REFERÊNCIA

Planta baixa - Térreo - EL. 145,42 - Setor 50Hz e 60Hz 6716-DC-G5330-P
Planta baixa - 3º Pavimento - EL. 160,57 - Setor 50Hz 6716-DC-G5337-P
3º Pavimento - Linha 2.7 - Diagrama de Fiação - Atuadores 6716-DC-G5361-P
3º Pavimento - Linha 2.7 - Diagrama de Fiação - Atuadores 6716-DC-G5362-P
3º Pavimento - Linha 2.8 - Diagrama de Fiação - Atuadores 6716-DC-G5363-P
3º Pavimento - Linhas 2.7 e 2.8 - Diagrama de Blocos KNX 6716-DC-G5383-P
Esquema Vertical - Diagrama de Blocos - KNX 6716-DC-G5388-P
Detalhes Gerais 6716-DC-G5389-P
Detalhes Gerais 6716-DC-G5390-P
Detalhes Gerais - Compatibilização 6716-DC-G5392-P
Memorial Descritivo - Projeto de Automação 6716-20-G5330-P
Lista de Material - 3º Pavimento 6716-LM-G5333-P
Lista de cabos 6716-16-G5330-P
Projeto Elétrico do Edifício da Produção 6701-DC-G5330-P
6701-DC-G5337-P
6701-20-G5330-P

N	DESCRIÇÃO	ASSINATURA	DATA	ASSINATURA	DATA
	REVISÕES	PROJETISTA		ITAIPU	

PROJ. ELIS FERNANDA DA SILVA - CREA 191224-7
DES. RALPH ANDRADE - ENG. - CREA 139059-1
VERIF. ELIS FERNANDA DA SILVA - CREA 191224-7
VISTO ELIS FERNANDA DA SILVA - CREA 191224-7
APROV. LUIZ MARCIO CIRCO - ENG. - CAU A37853-0
DATA 18/05/2016

NBC ARQUITETURA E CONSTRUÇÕES LTDA
RUA MINAS GERAIS, 2061, FONE (45)-3225-1116 - CASCAVEL PR
nbc@nbcarquitetura.com.br

ITAIPU BINACIONAL

CASA DE FORÇA / EDIFÍCIO DA PRODUÇÃO

3º PAVIMENTO - EL. 160,57 - SETOR 60HZ
SISTEMA DE AUTOMAÇÃO PREDIAL
PLANTA BAIXA

ITAIPU BINACIONAL	VISTO	6716-DC-G5338-P	R0
APROV.	DATA 18/05/2016		