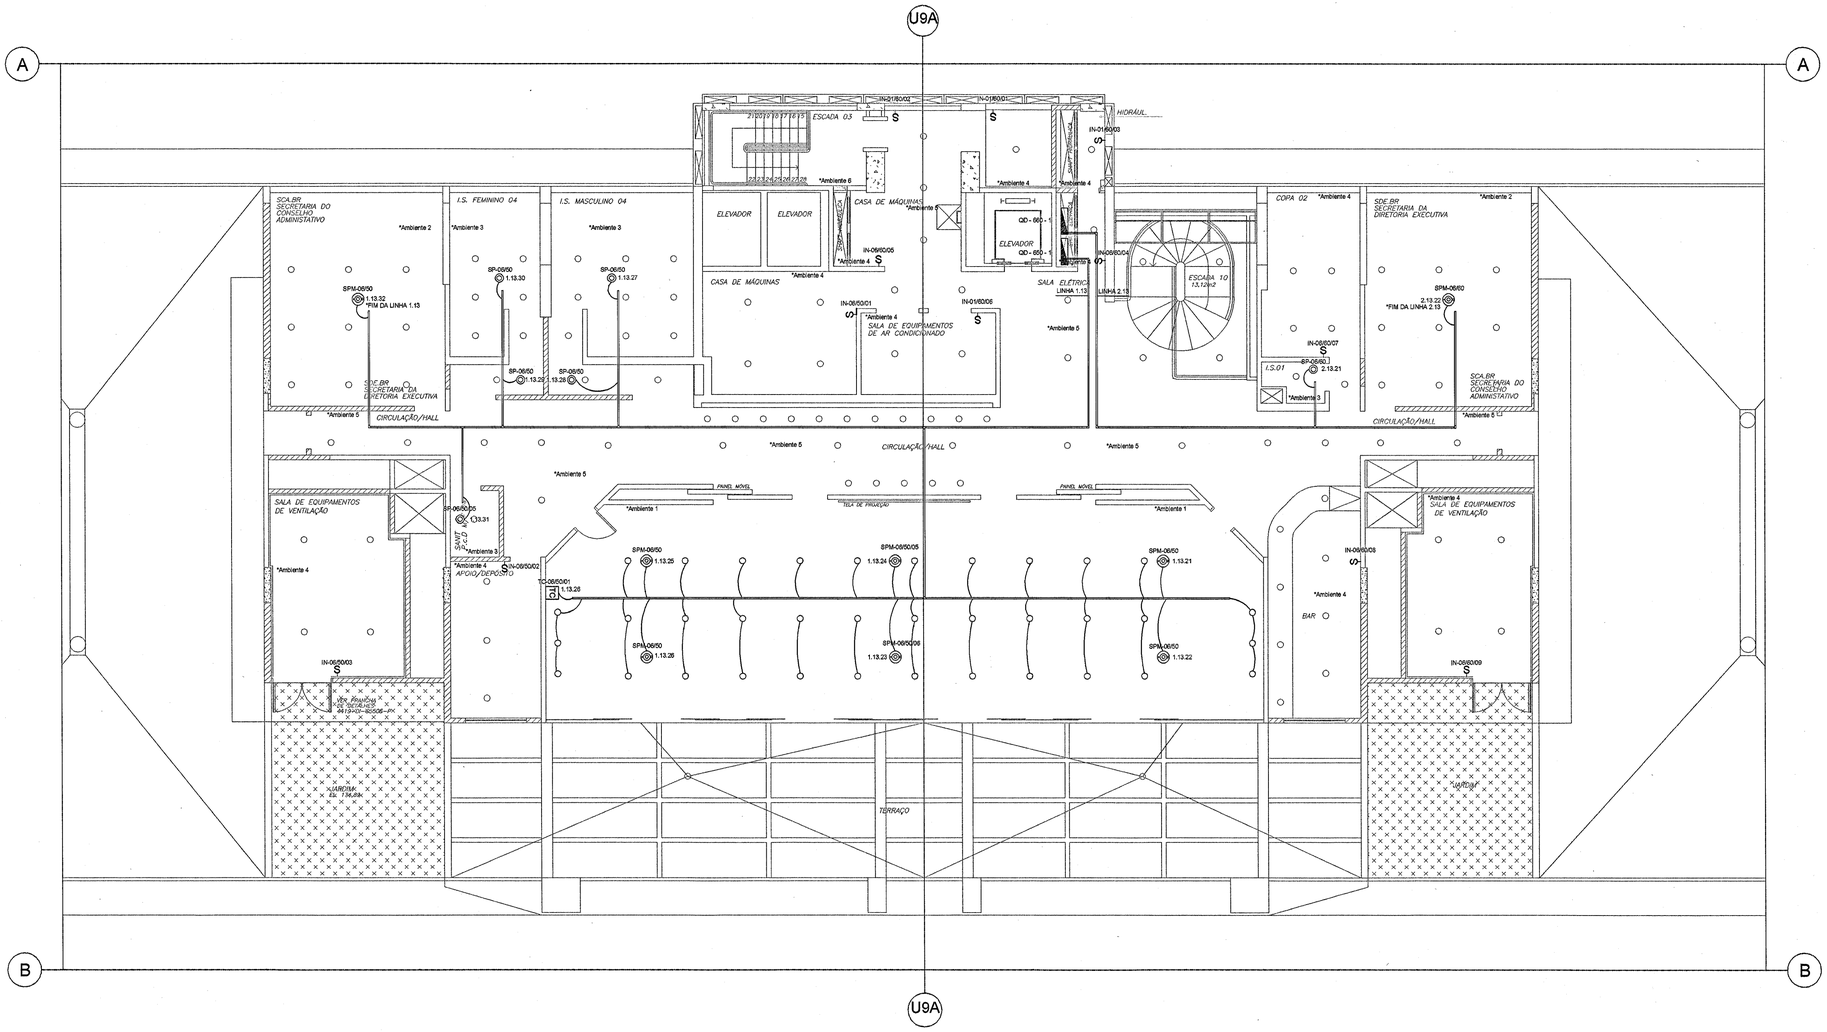

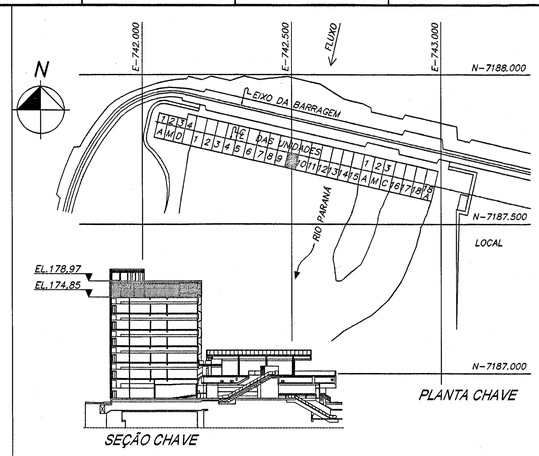

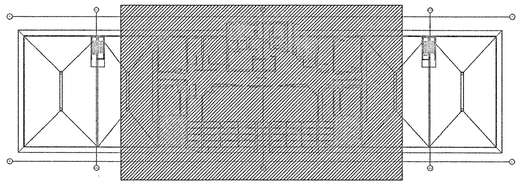

ESQUEMA DE LOCALIZAÇÃO DO CORTE

Notas:

Nota 01: Todos eletrodutos não cotados, serão de ø1";
Nota 02: Todos perfilados não cotados, serão de 38x38mm;
Nota 03: Todas as eletrocalhas pertencentes a automação, serão de 100x50mm;
Nota 04: Na infraestrutura de automação só passarão cabos pertencentes a automação, incluindo cabos do barramento KNX e cabos de controle de dimerização 1-10V. Cabos AC devem utilizar as canaletas de elétrica;
Nota 05: Os projetos de Automação e Iluminação são complementares, a execução deverá ser realizada em conjunto.
Nota 06: Os eletrodutos conectados as luminárias, são para passagem de cabo da rede de controle 1-10V para dimerização. Não pertecem ao barramento KNX
Nota 07: Para Legenda e Simbologia ver planta 6716-DC-G5330-P.
Nota 08: Todos os ambientes estão identificados com o nível de automação que os mesmos apresentam, no formato "Ambiente + Numeração". Ver dodumento 6716-20-G5330-P.

DESENHOS DE REFERÊNCIA

Planta baixa – Térreo – EL. 145,42 – Setor 50Hz e 60Hz 6716-DC-G5330-P
6° Pavimento – Linhas 1.13 e 2.13 – Diagrama de Fiação 6716-DC-G5376-P
– Atuadores
Térreo/6° Pavimento – Linhas 1.1, 1.2, 1.13 e 2.13 – Diagrama 6716-DC-G5377-P
de Blocos – KNX
Esquema Vertical – Diagrama de Blocos – KNX 6716-DC-G5388-P
Detalhes Gerais 6716-DC-G5389-P
Detalhes Gerais 6716-DC-G5390-P
Detalhes Gerais – Compatibilização 6716-DC-G5392-P
Memorial Descritivo – Projeto de Automação 6716-20-G5330-P
Lista de Material – 6° pavimento 6716-LM-G5336-P
Lista de cabos 6716-16-G5330-P
Projeto Elétrico do Edifício da Produção 6701-DC-G5330-P
6701-DC-G5342-P
6701-DC-G5343-P
6701-20-G5330-P

N	DESCRIÇÃO	ASSINATURA	DATA	ASSINATURA	DATA
	REVISÕES	PROJETISTA		ITAIPU	

PROJ. RAPHAEL [illegible] DRT/CREA 97224-7
DES. RALPH [illegible] ENG. - CREA 130939-1
VERIF. RAPHAEL [illegible] ENG. - CREA 97224-7
VISTO [illegible] ENG. - CREA 97224-7
APROV. LUIZ ALBERTO TINCO ARQ. - CAU A5783-0
DATA 18/04/2016

NBC ARQUITETURA E CONSTRUÇÕES LTDA
RUA MINAS GERAIS, 2061, FONE (45)-3225-1116 - CASCAVEL PR
nbc@nbcarquitetura.com.br

ITAIPU BINACIONAL

CASA DE FORÇA / EDIFÍCIO DA PRODUÇÃO

6° PAVIMENTO – EL. 174,85 – SETOR 50HZ E 60HZ
SISTEMA DE AUTOMAÇÃO PREDIAL
PLANTA BAIXA

ITAIPU BINACIONAL
APROV. [illegible]
VISTO [illegible]
DATA 18/05/2016

6716-DC-G5343-P | R0