
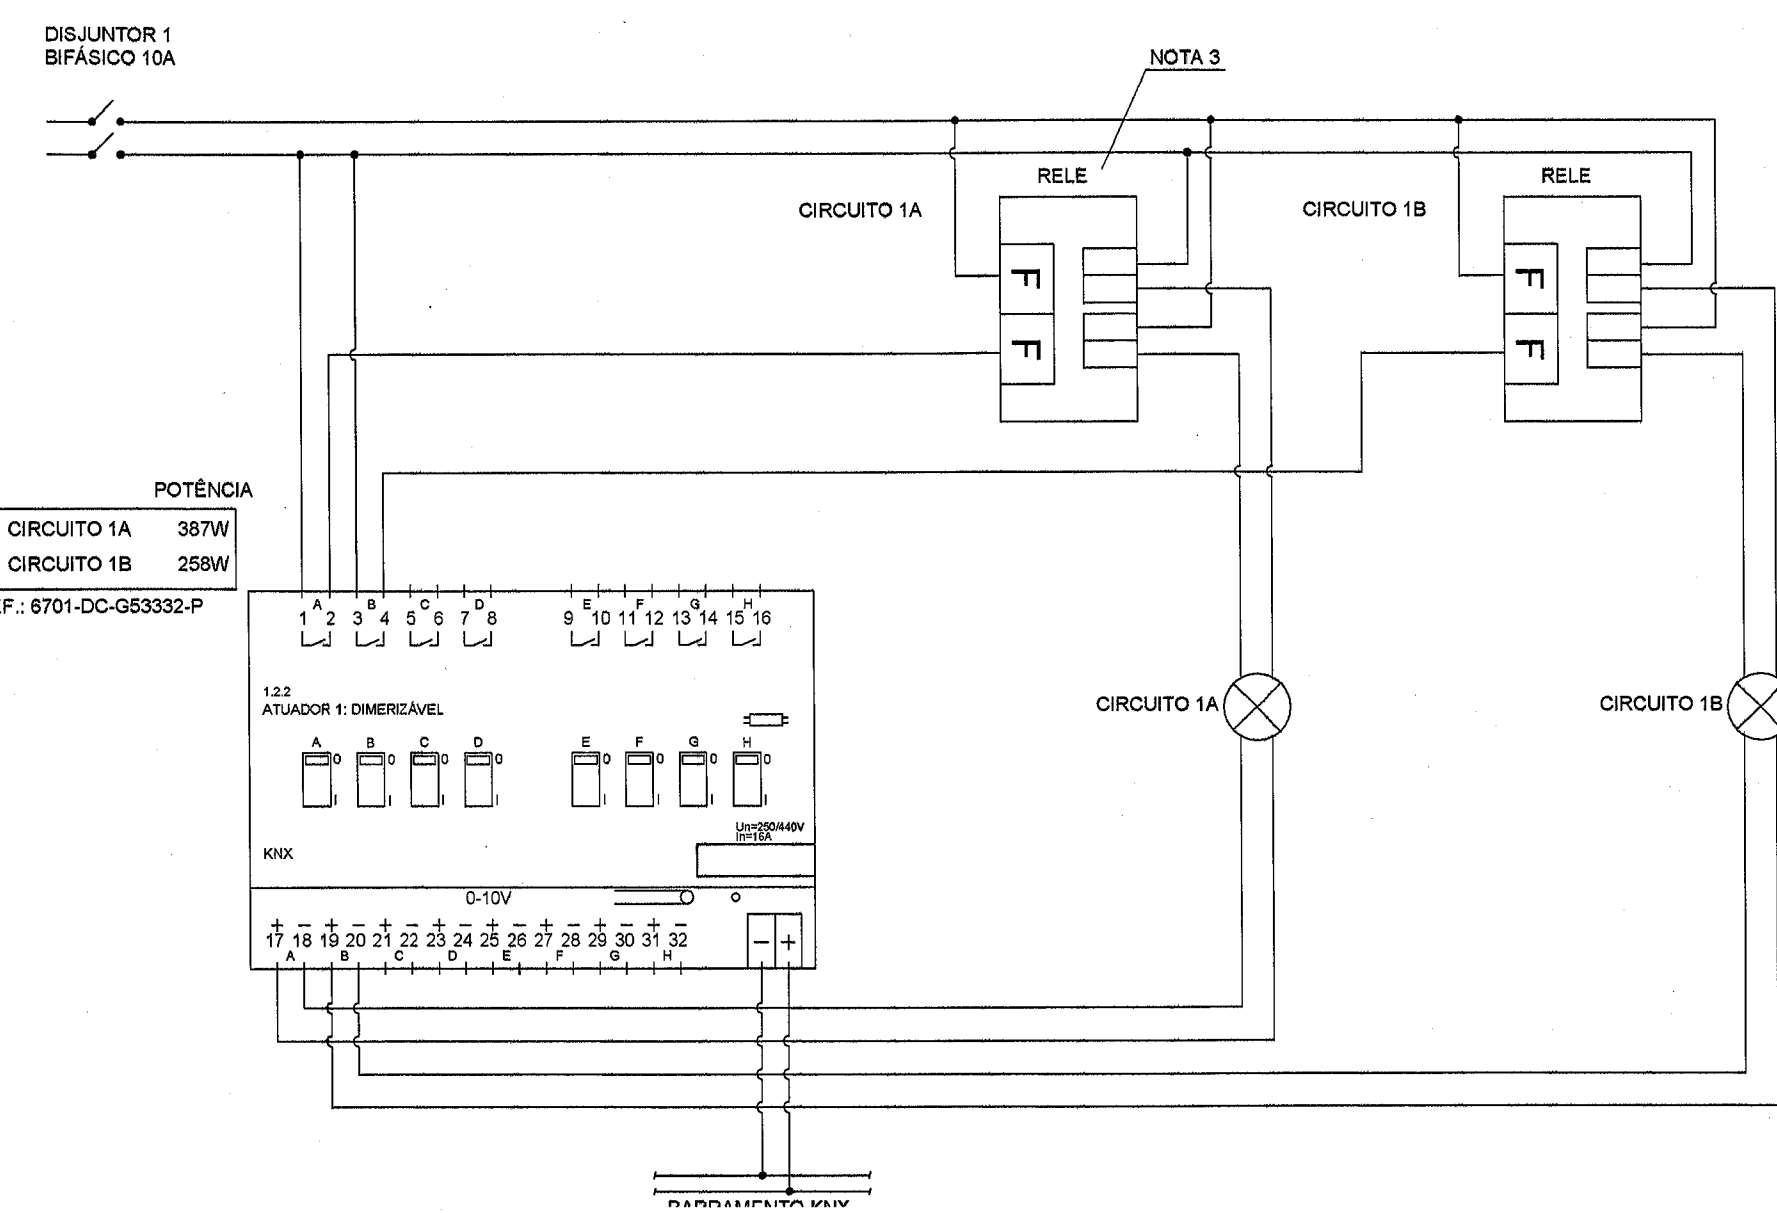
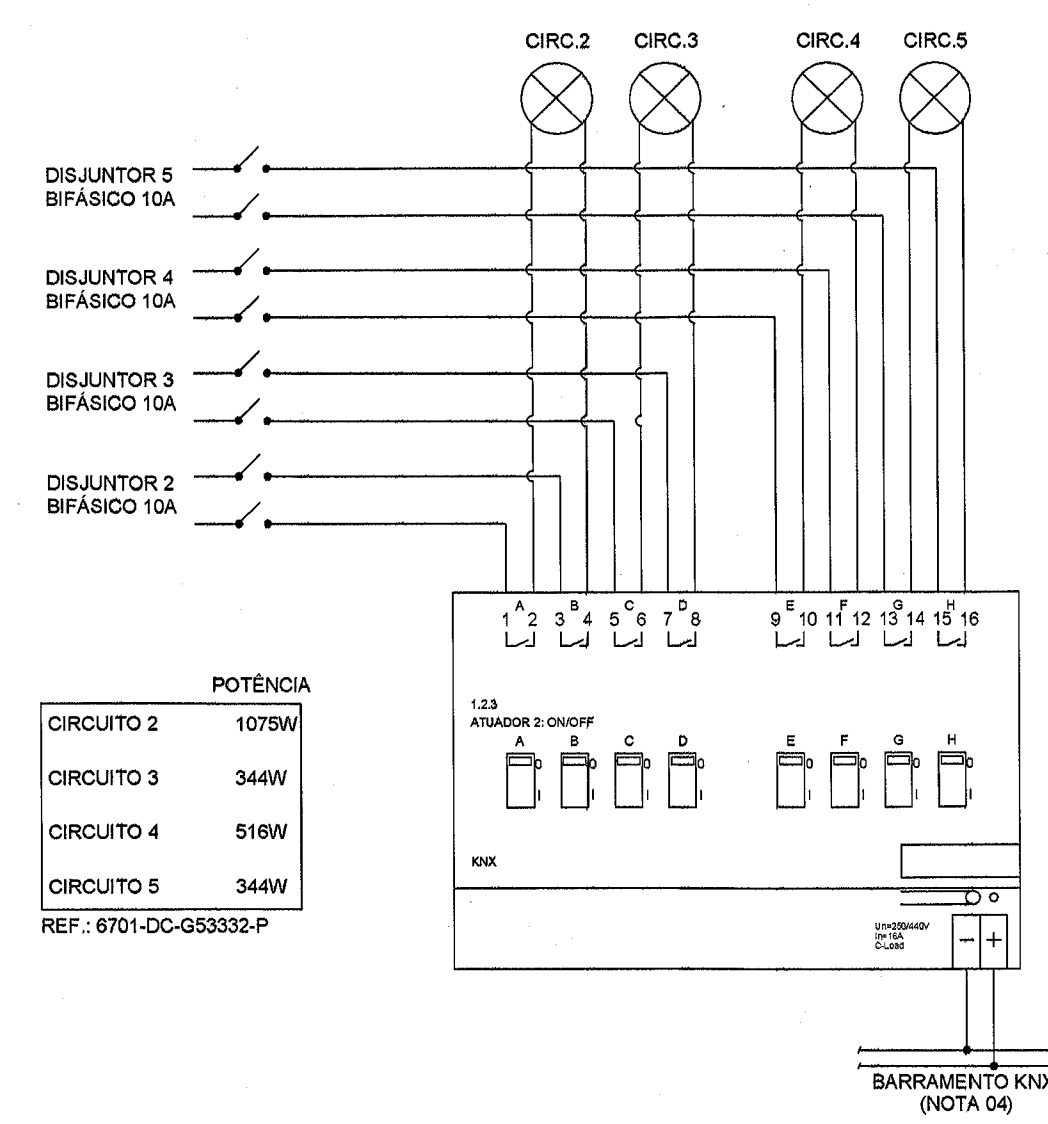
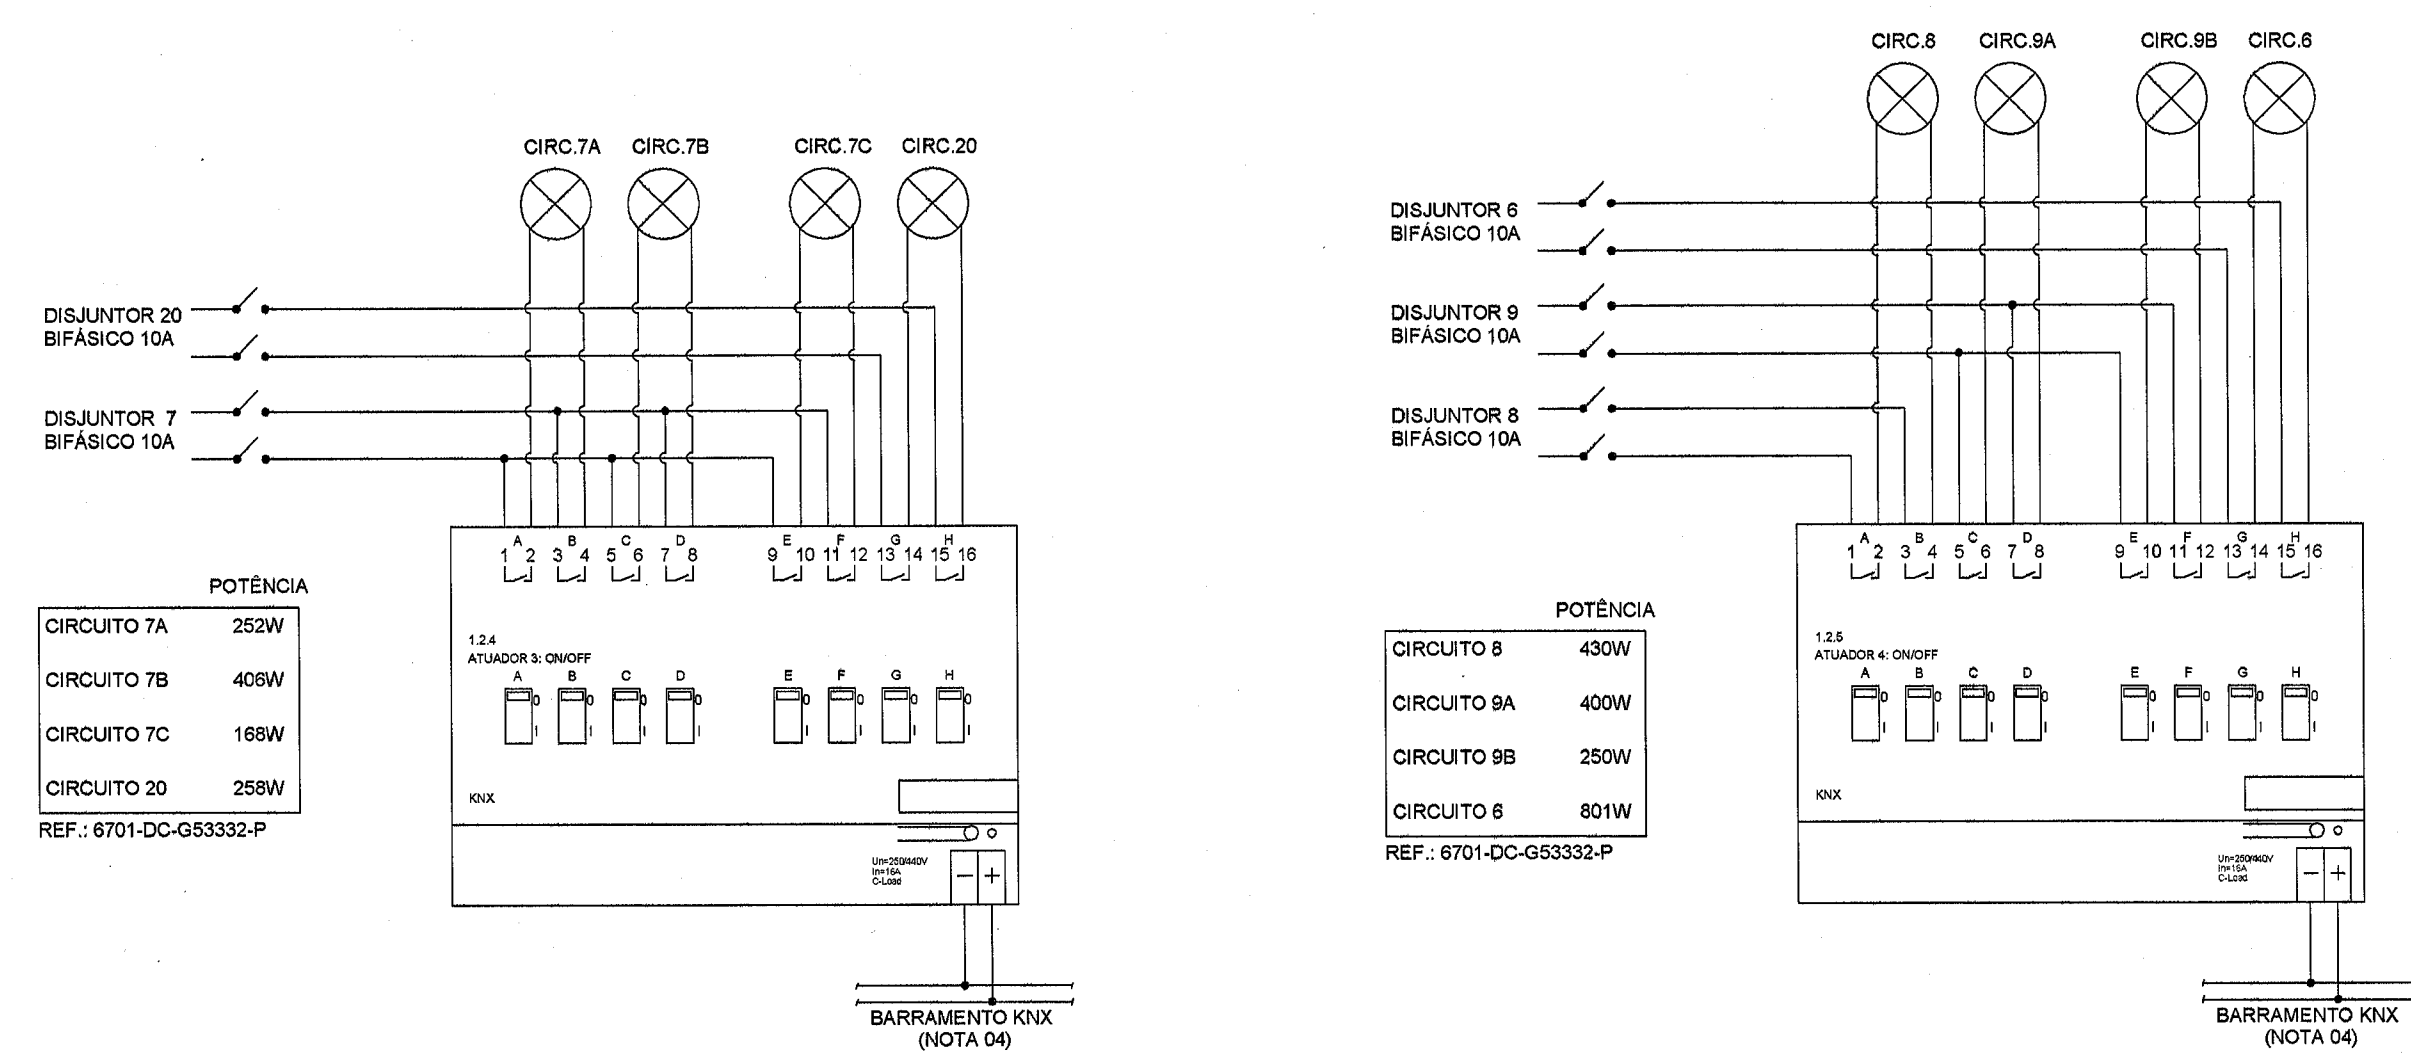
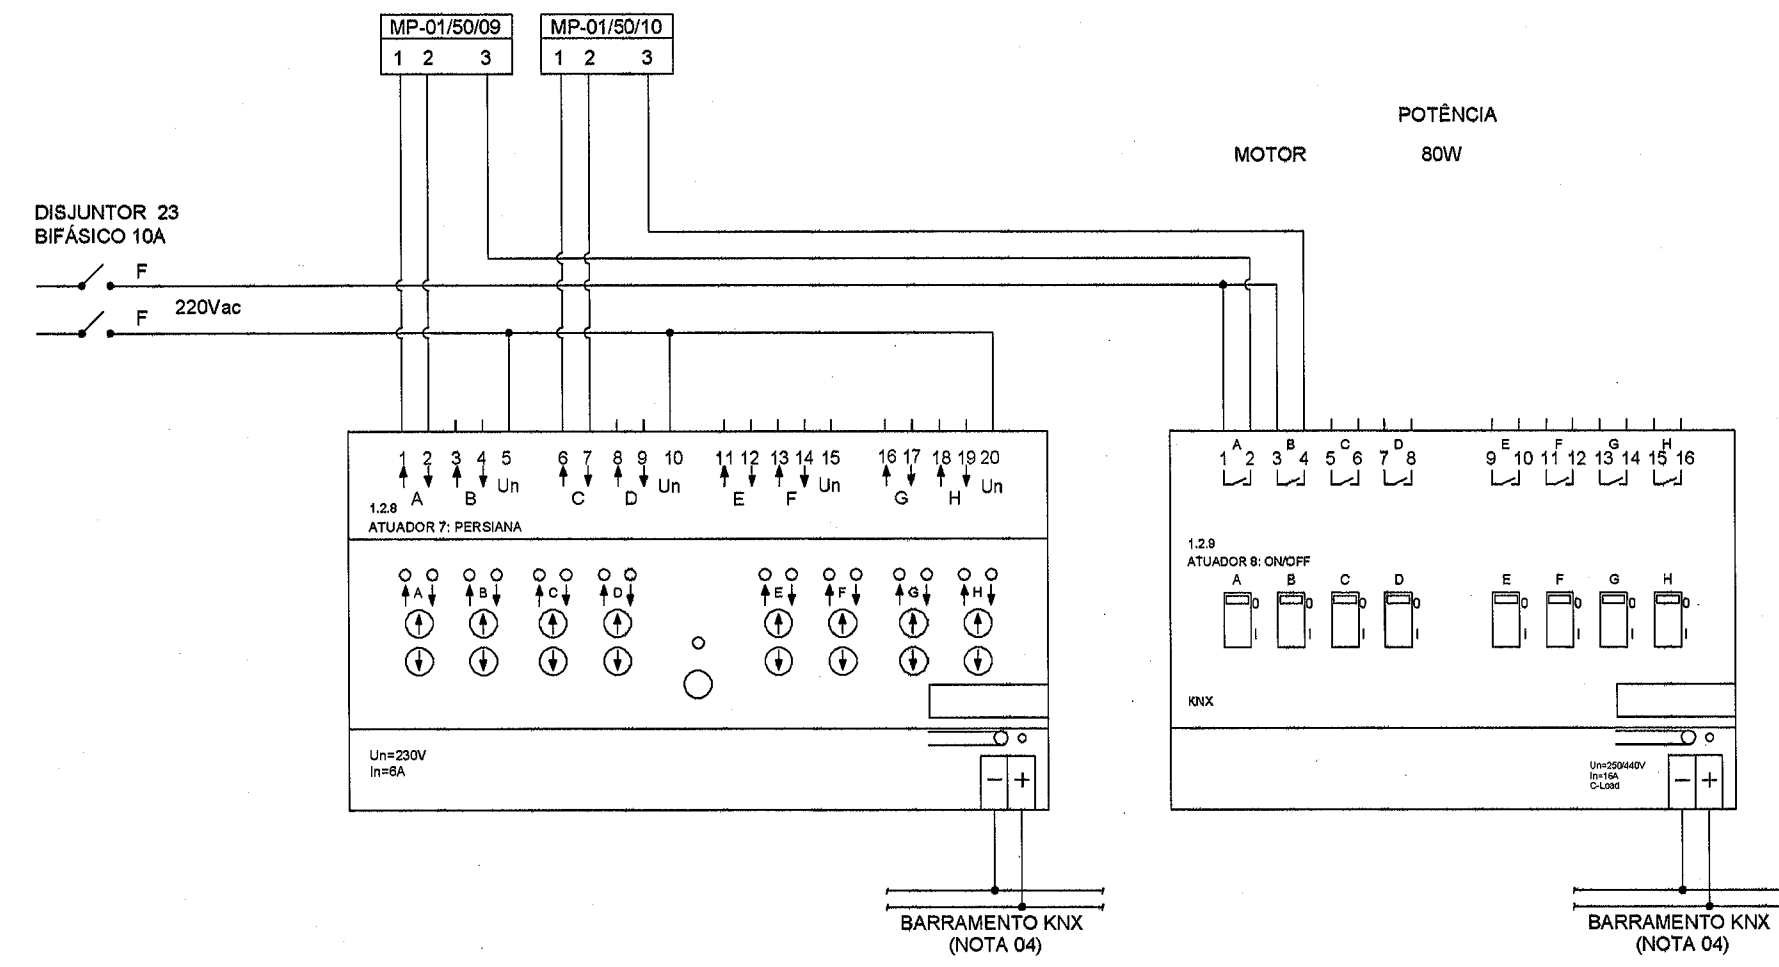
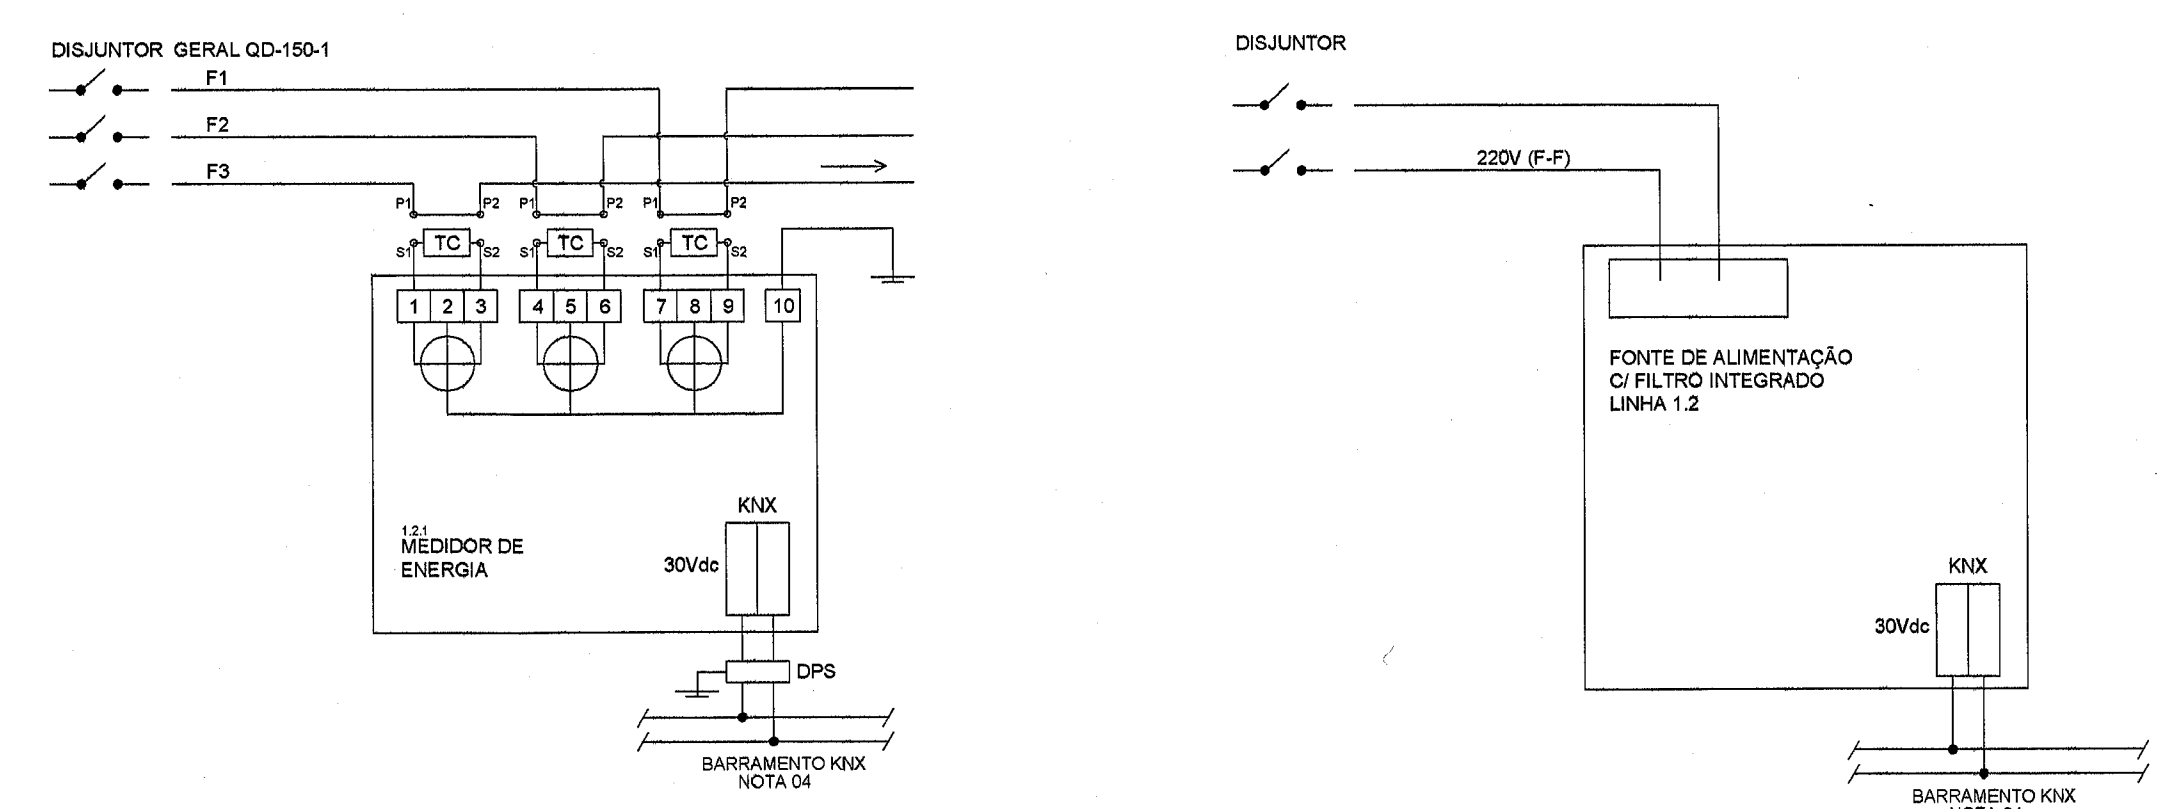
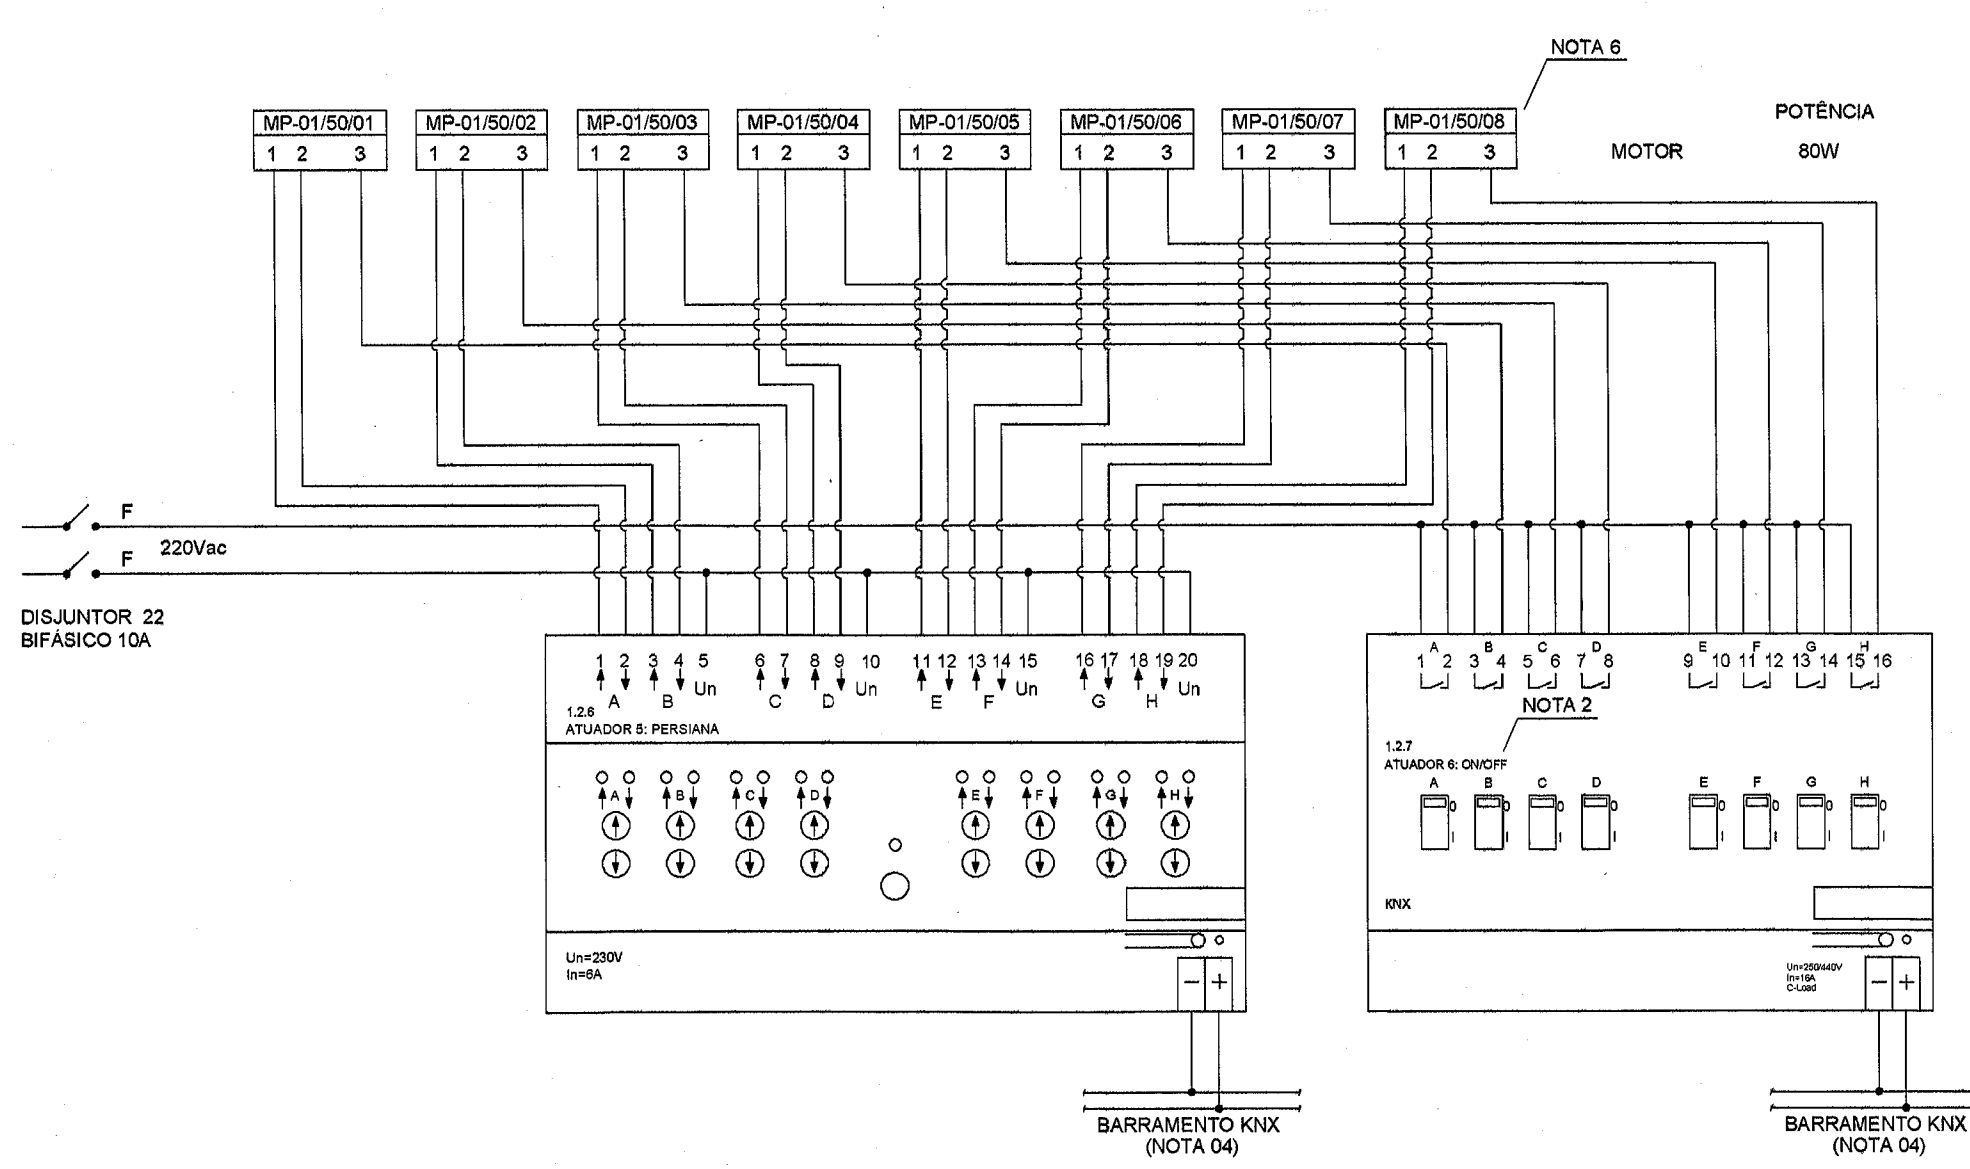
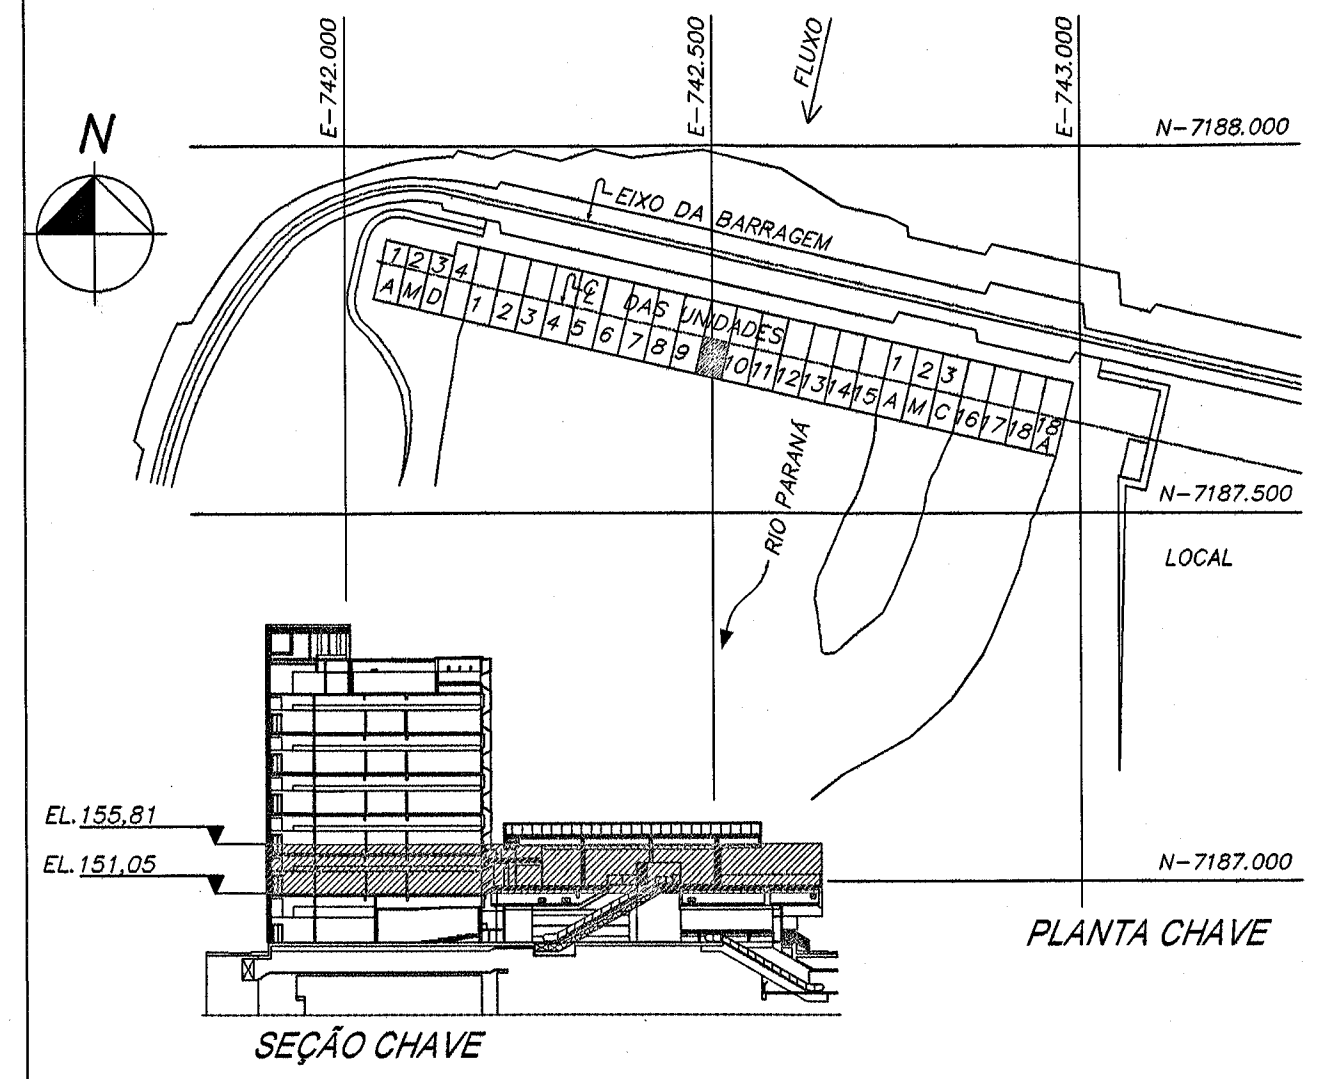


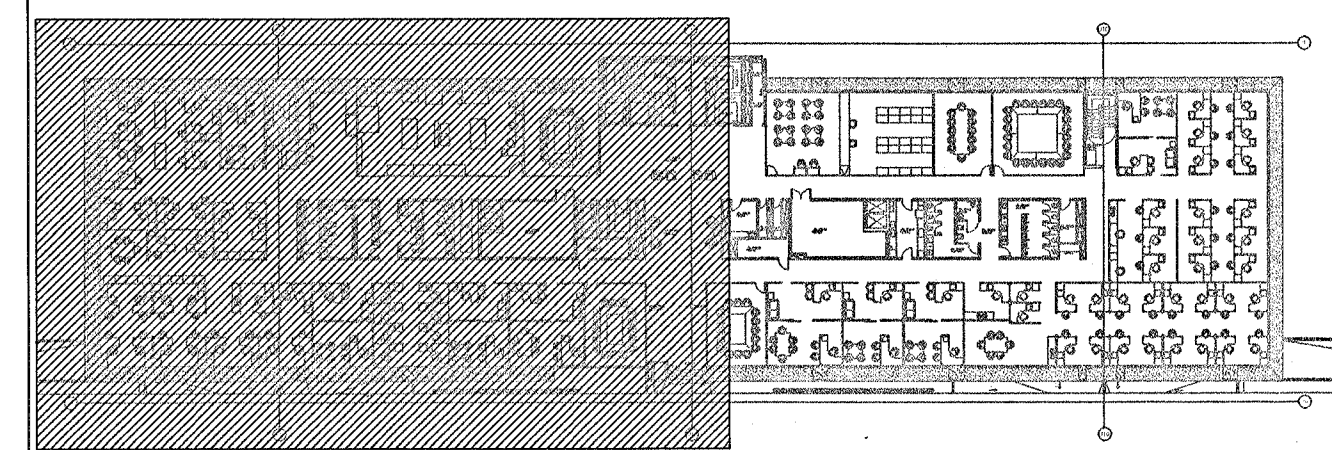

Notas:

Nota 01: A função dos atuadores utilizados nas persianas é para posicionamento das mesmas;

Nota 02: Os atuadores ON/OFF utilizados juntamente com os atuadores das persianas são necessários para o seccionamento da segunda fase;

Nota 03: Devido a instalação elétrica do Edifício de Produção ser 220V Fase-Fase, a utilização do relé no atuador dimerizável tem por objetivo o seccionamento de ambas as fases.

Nota 04: Para diagrama do barramento KNX ver documento 6716-DC-G5378;

Nota 05: Todos os dispositivos KNX apresentados nos diagramas devem ser instalados nos quadros de elétrica/automação com fixação em trilho DIN

Nota 06: Os Motores das persianas são controlados pelos atuadores KNX que, por sua vez, agem em resposta a um telegrama KNX proveniente dos interruptores locais;

Nota 07: Os disjuntores representados no projeto de automação, são os mesmos para o projeto de iluminação.

Nota 08: Os diagramas de fiação poderão sofrer ajustes conforme características específicas dos dispositivos KNX fornecidos.

Nota 09: Os canais não utilizados, servindo como reserva para uma futura ampliação do sistema de automação predial.

DESENHOS DE REFERÊNCIA

específicas dos dispositivos KNX fornecidos. 6716-DC-G5332-P

..... 6716-DC-G5378-P

..... 6716-DC-G5388-P

Planta baixa - 1º Pavimento - EL. 151,05 - Setor. 50Hz 6701-DC-G5332-P

1º Pavimento - Linhas 1.2, 1.3 e 1.4 - Diagrama de Blocos KNX

Esquema Vertical - Diagrama de Blocos - KNX

Projeto Elétrico do Edifício da Produção

REVISÕES	PROJETISTA	ITAIU
PROJ. EL. 1.2.1.3	VERIF. EL. 1.2.1.3	APROV. EL. 1.2.1.3
DES. 1.2.1.3	VISTO 1.2.1.3	DATA 15/04/2016
NBC ARQUITETURA E CONSTRUÇÕES LTDA		
RUA MINAS GERAIS, 2061, FONE (45)-3225-1116 - CASCAVEL PR		
nbc@nbcarquitetura.com.br		
ITAIUBINACIONAL		
CASA DE FORÇA / EDIFÍCIO DA PRODUÇÃO		
1º PAVIMENTO - EL. 151,05 - SETOR 50HZ		
SISTEMA DE AUTOMAÇÃO PREDIAL		
QUADRO QD-150-1		
LINHA 1.2 - DISPOSITIVOS KNX		
DIAGRAMA DE FIAÇÃO		
ITAIU BINACIONAL	VISTO 1.2.1.3	DATA 15/04/2016
APROV. 1.2.1.3	DATA 15/04/2016	6716-DC-G5346-P
		RO