
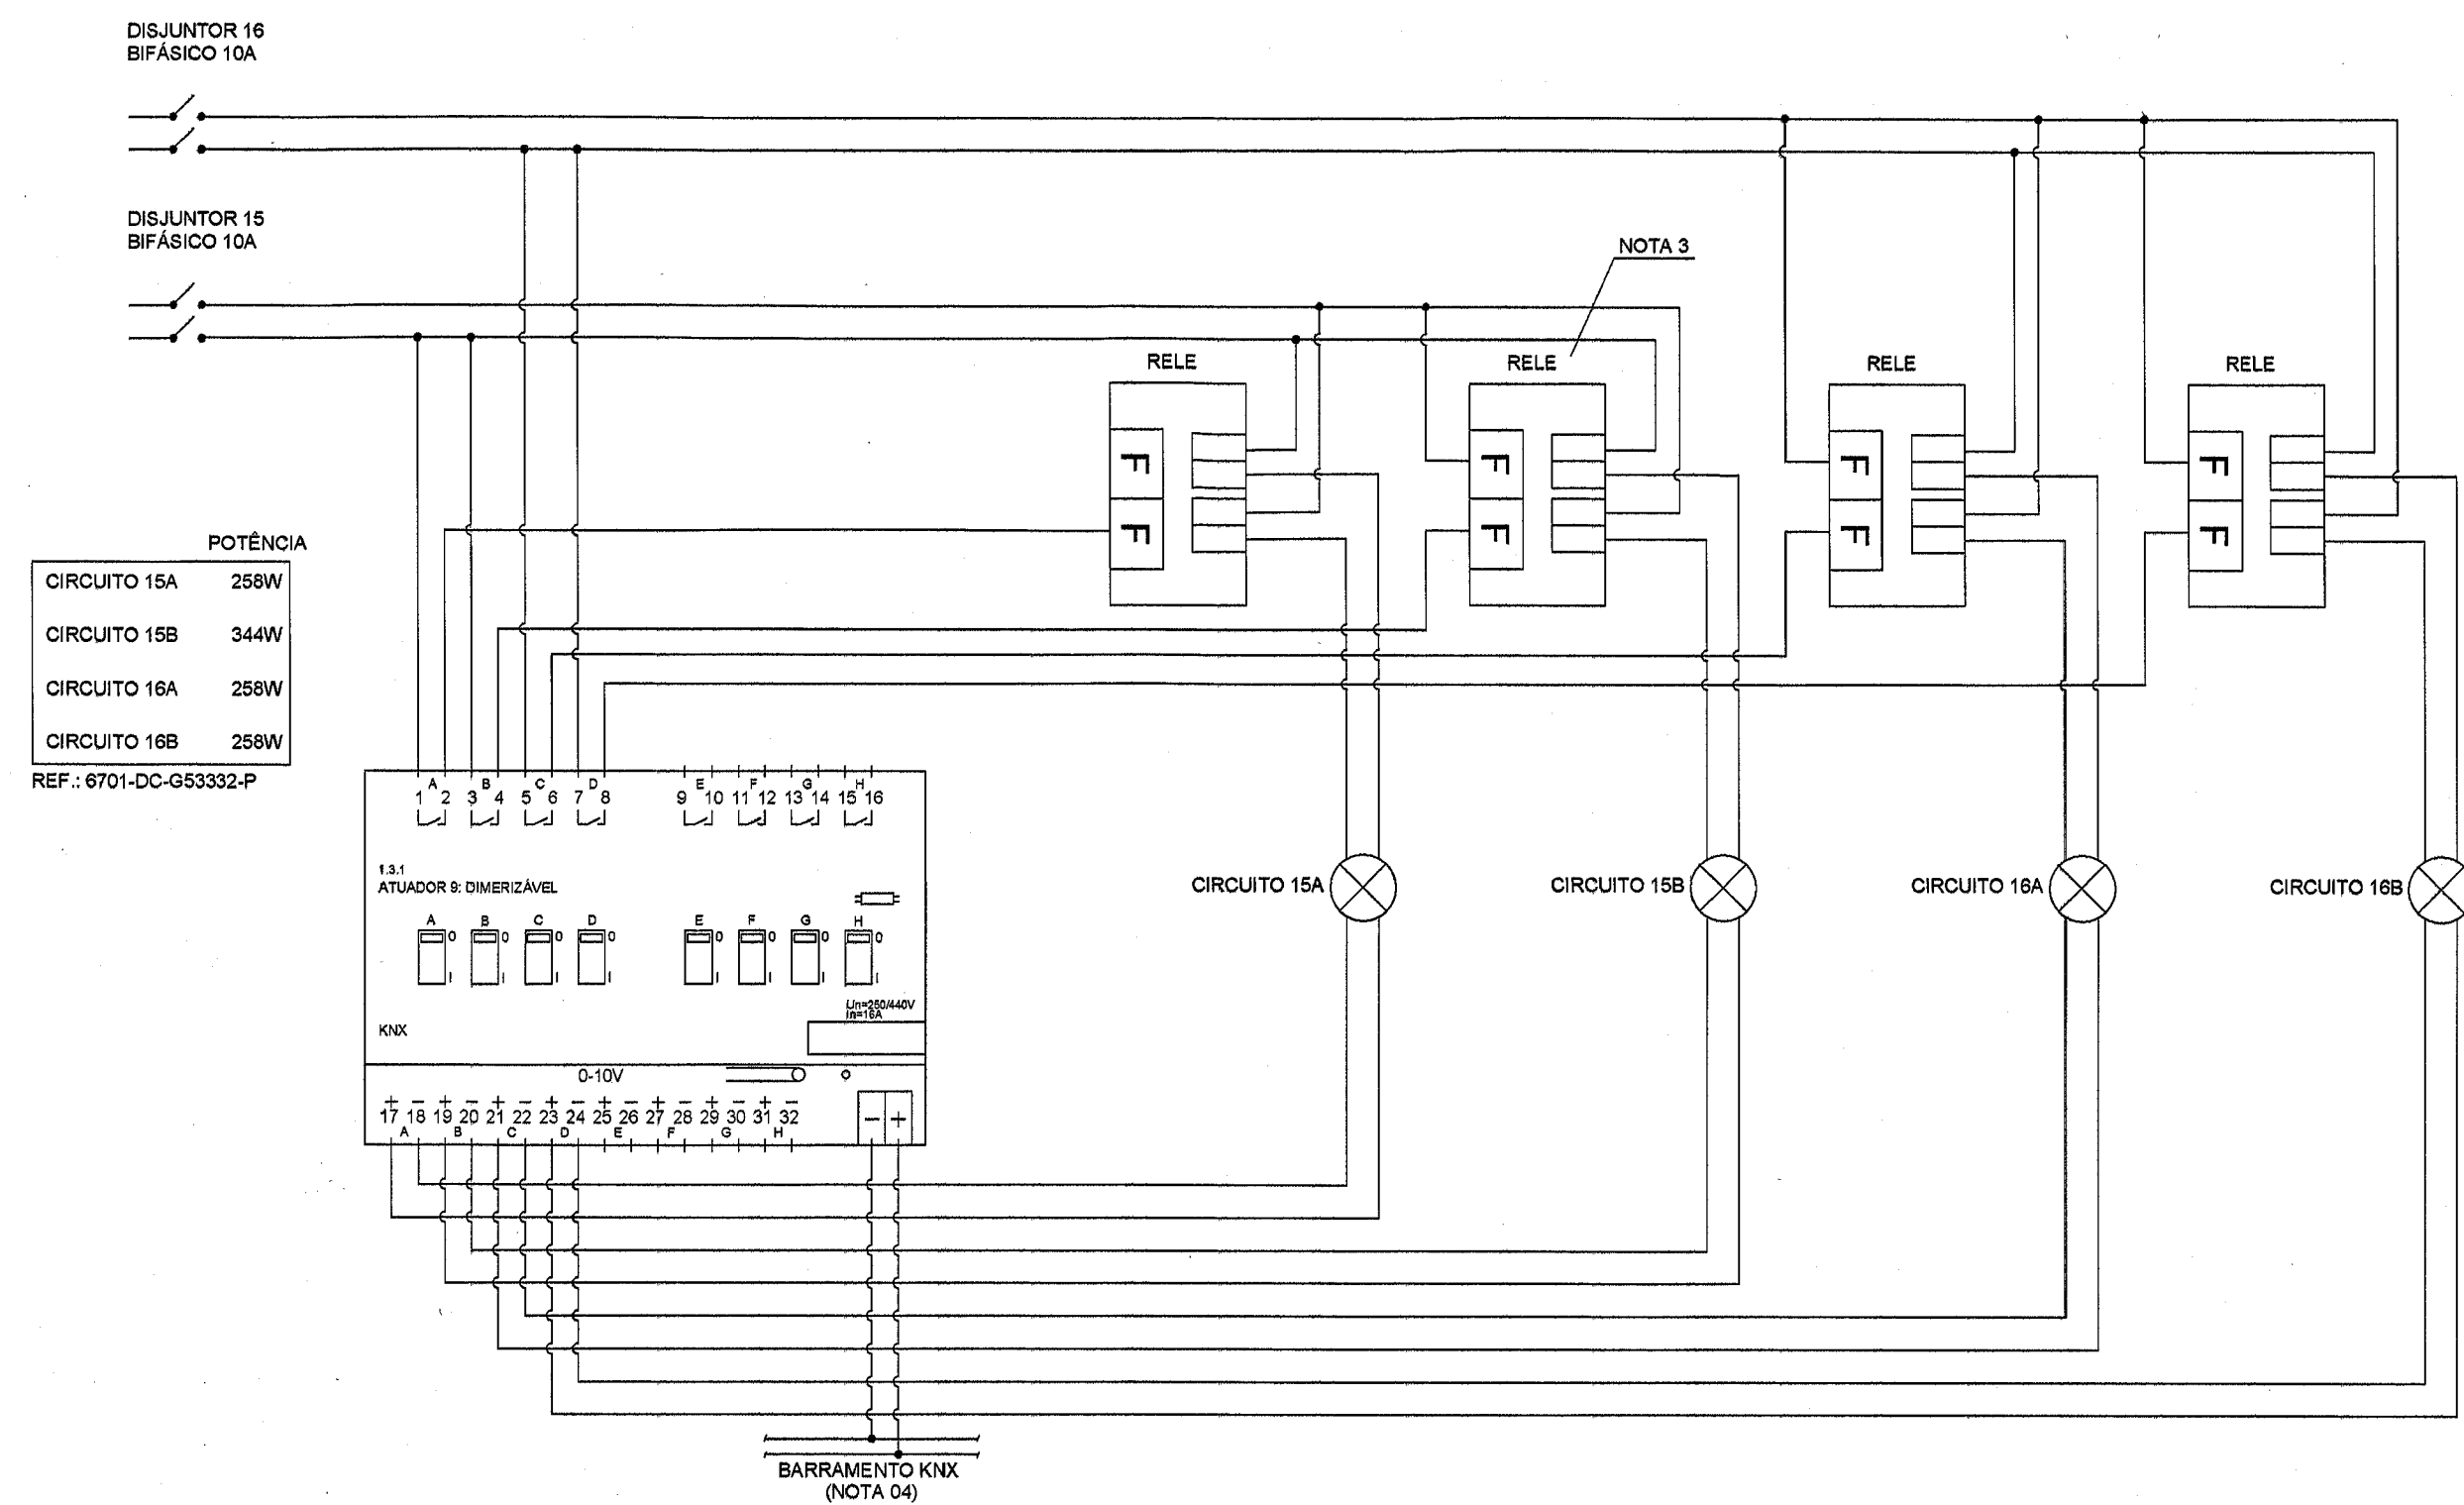
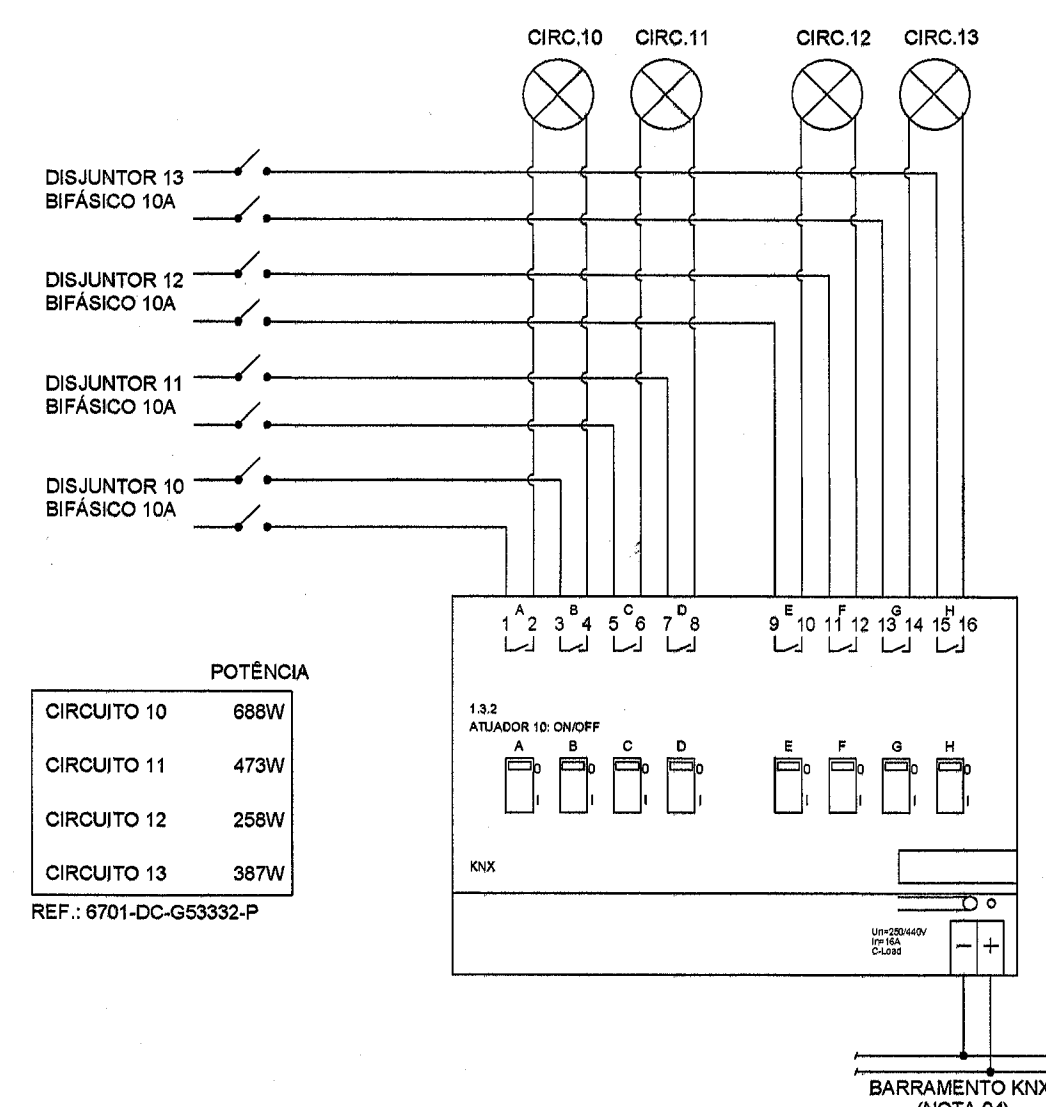
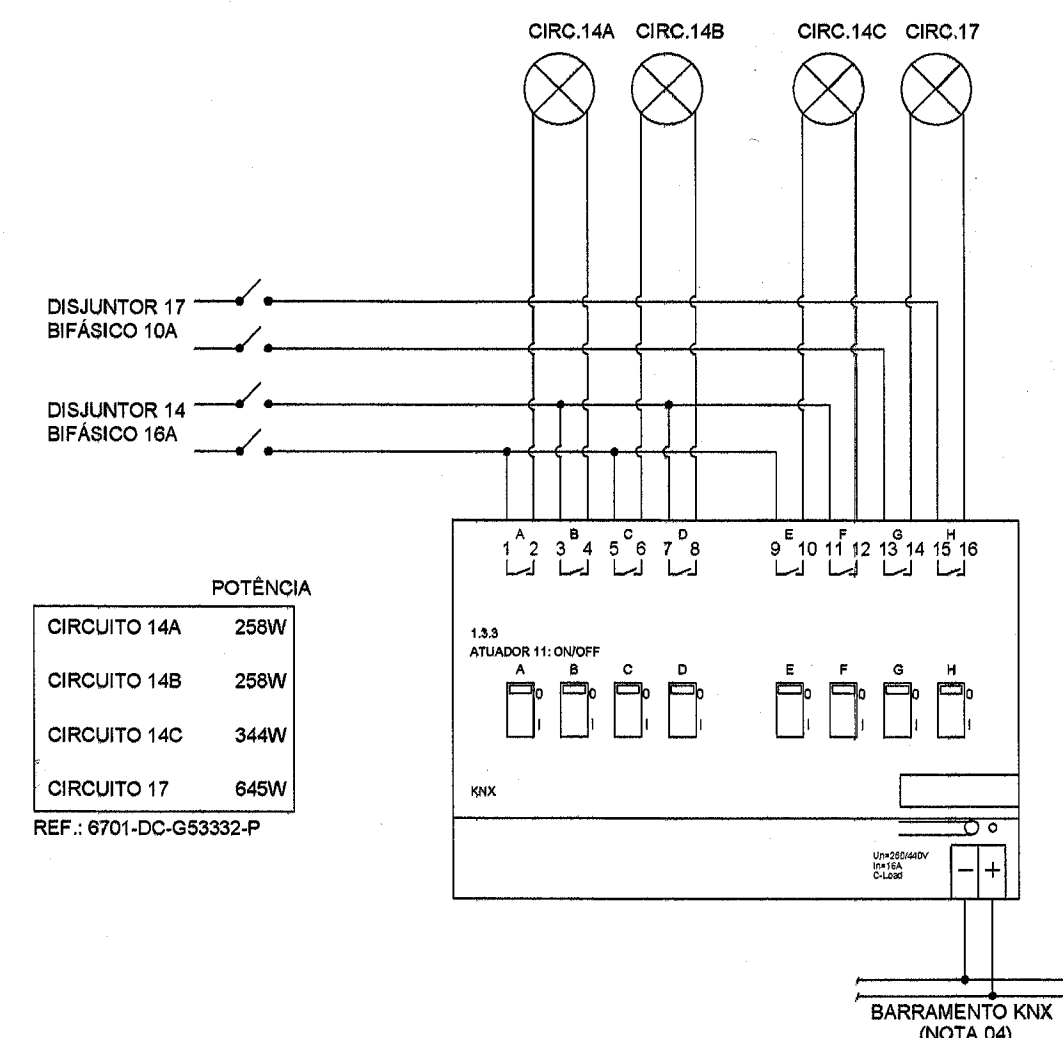
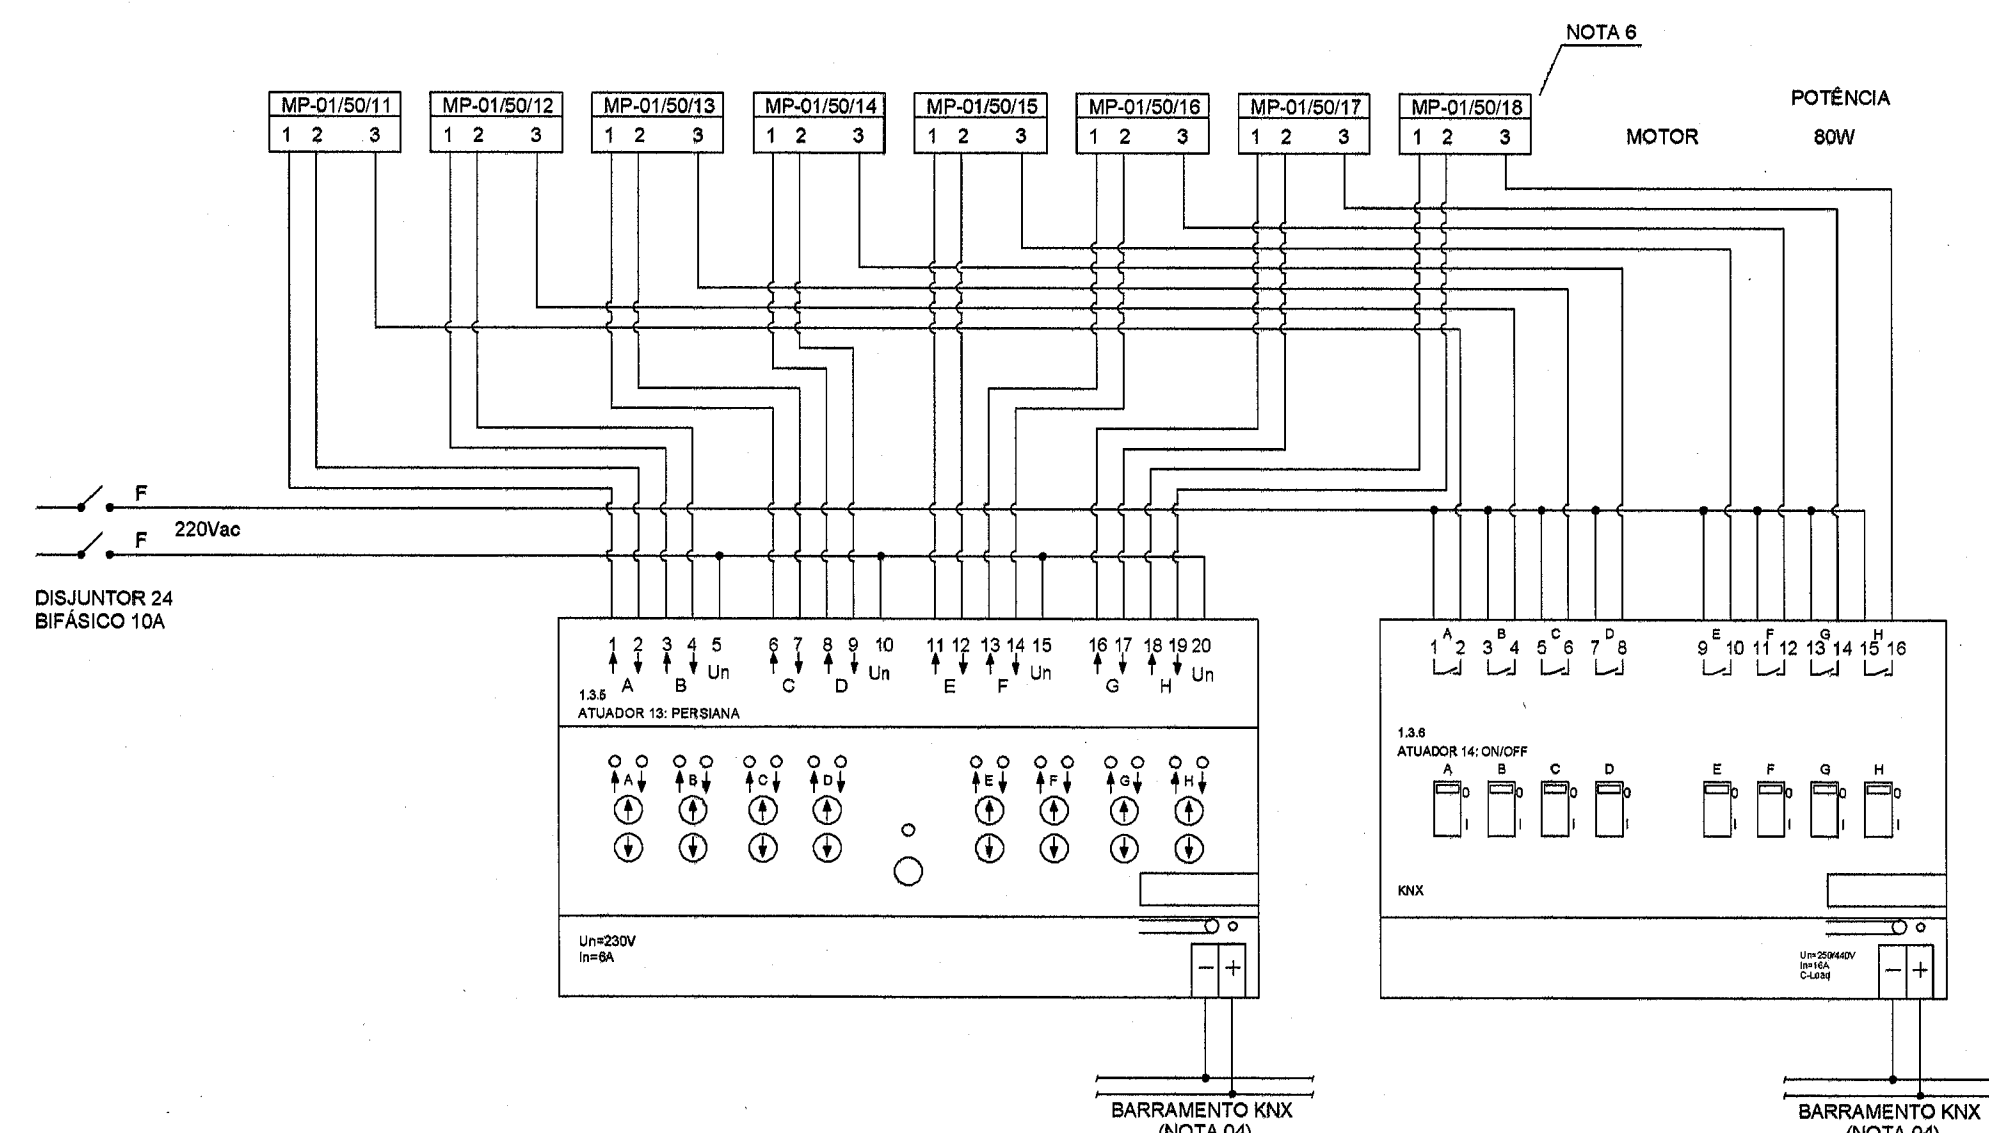
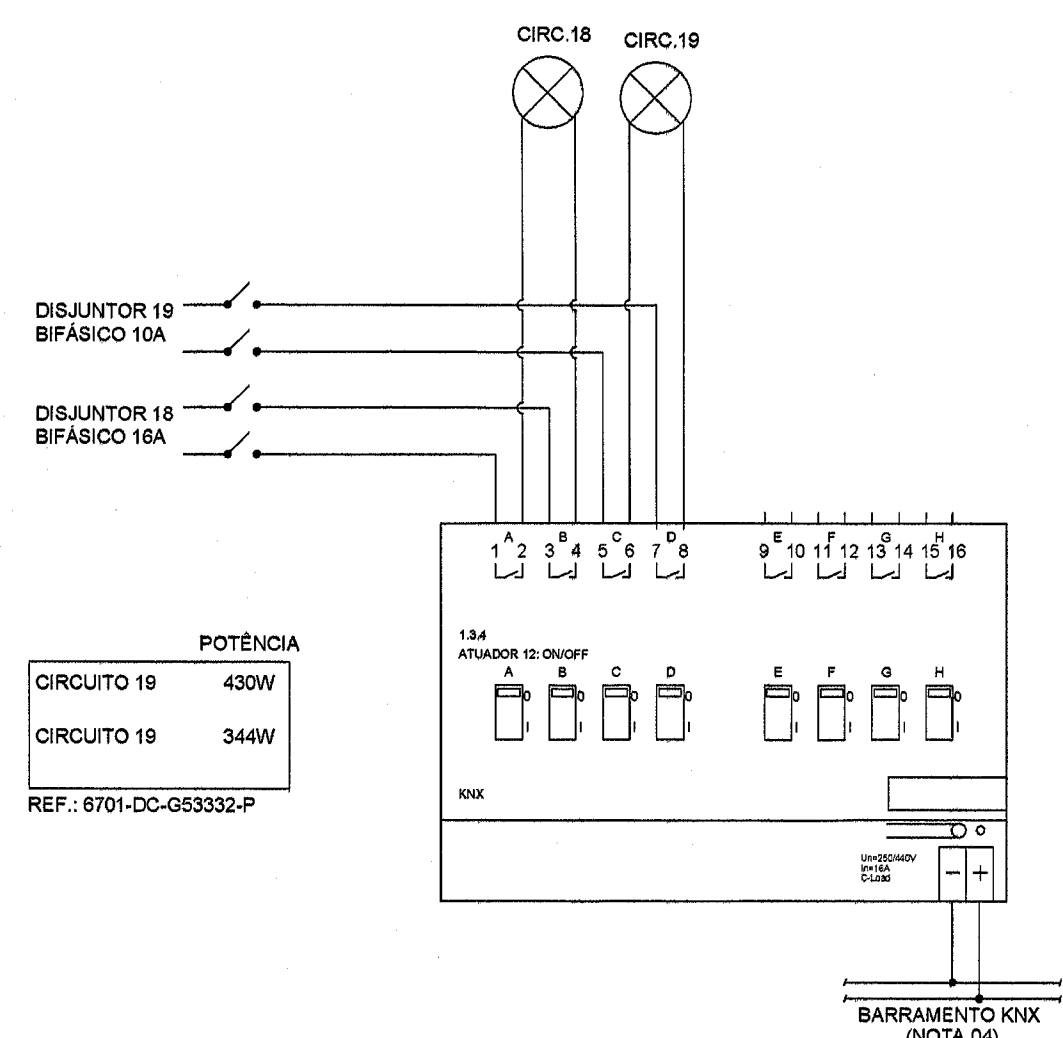
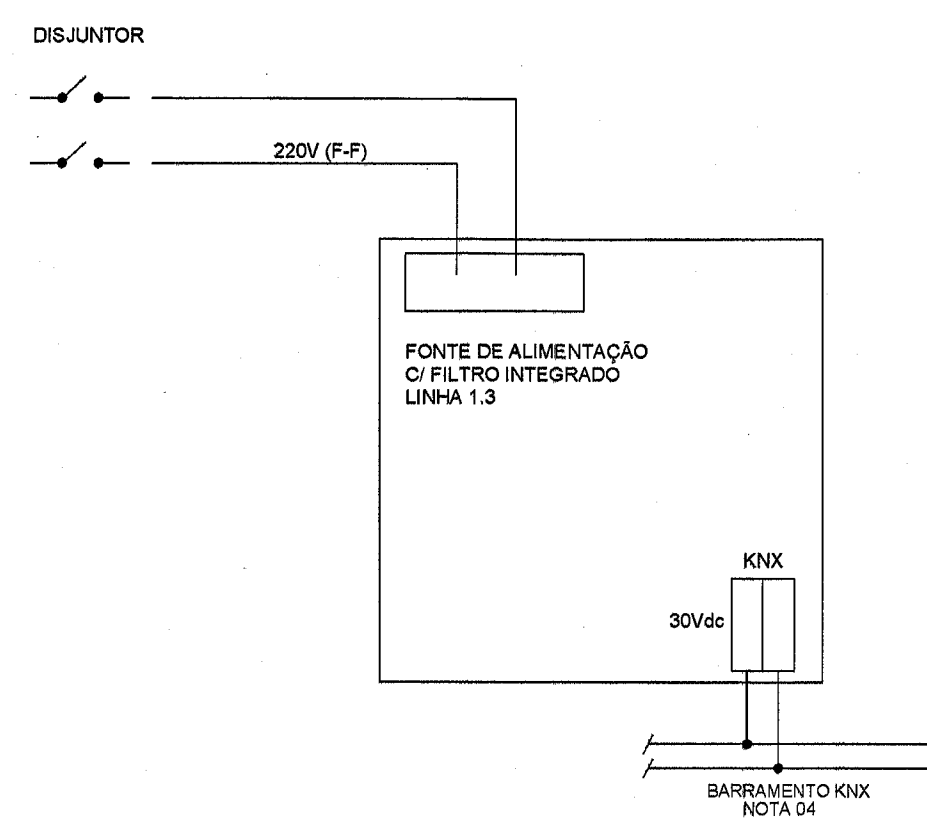
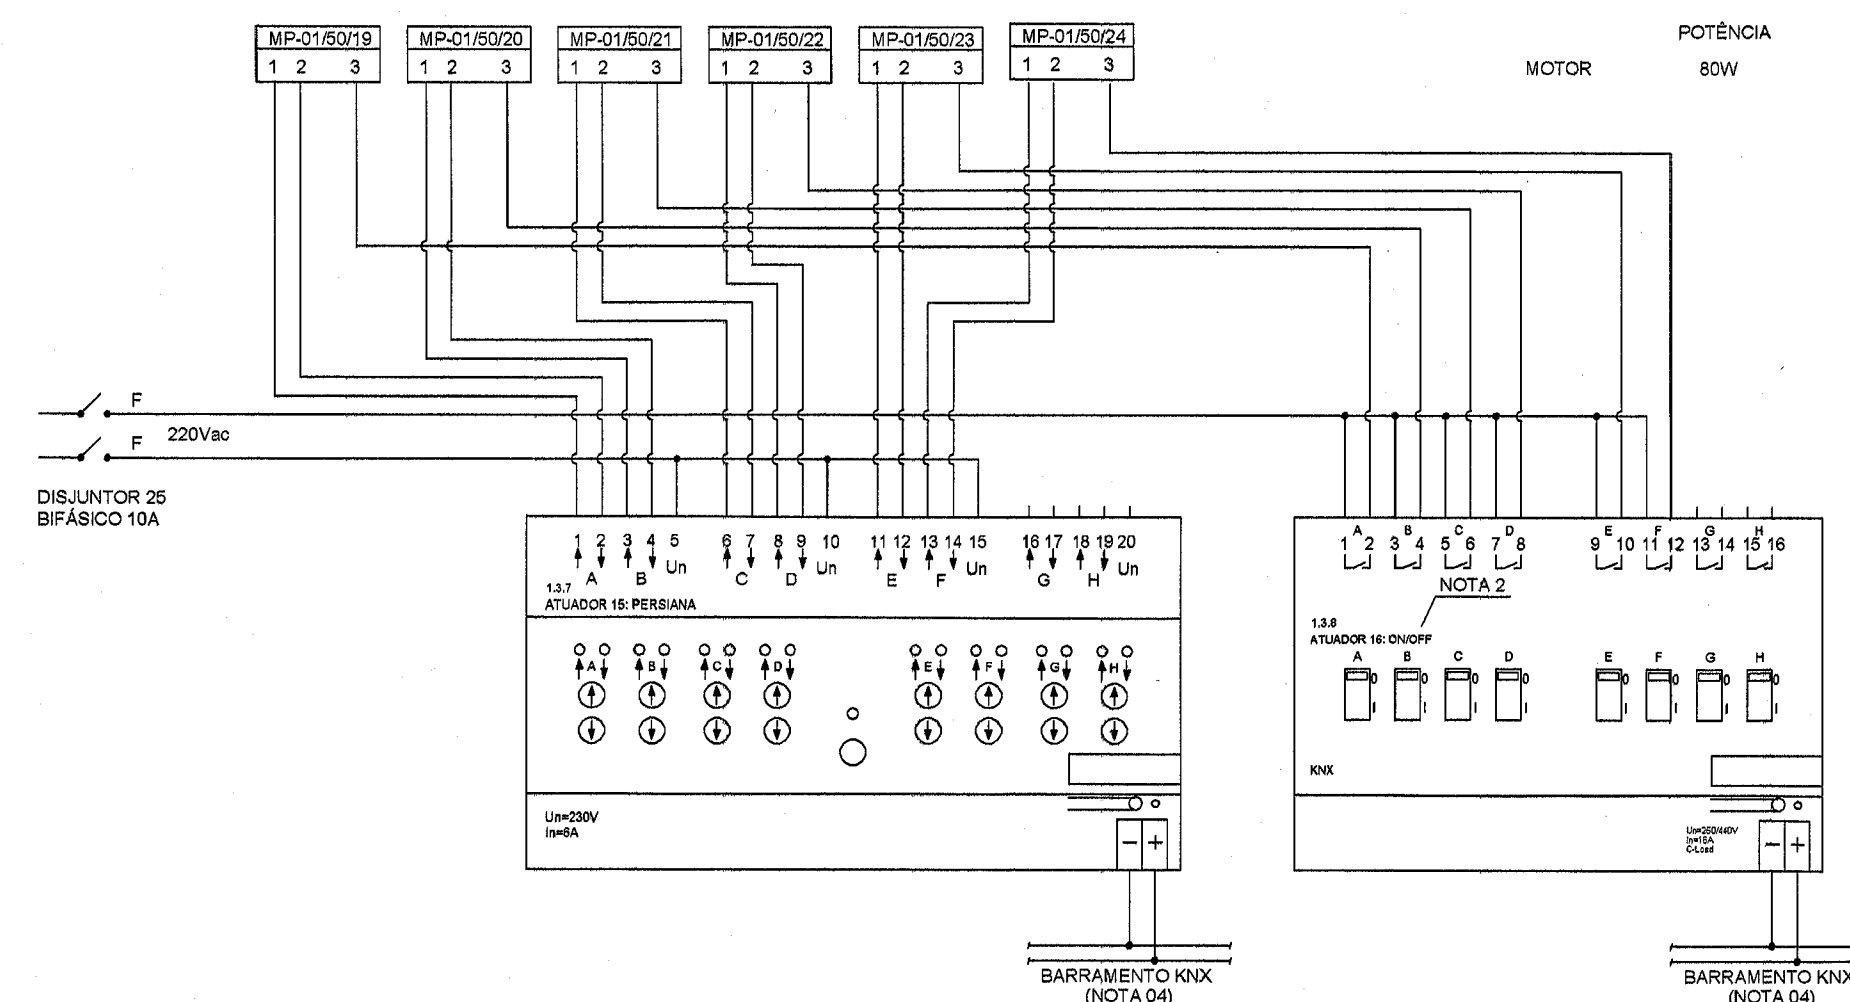
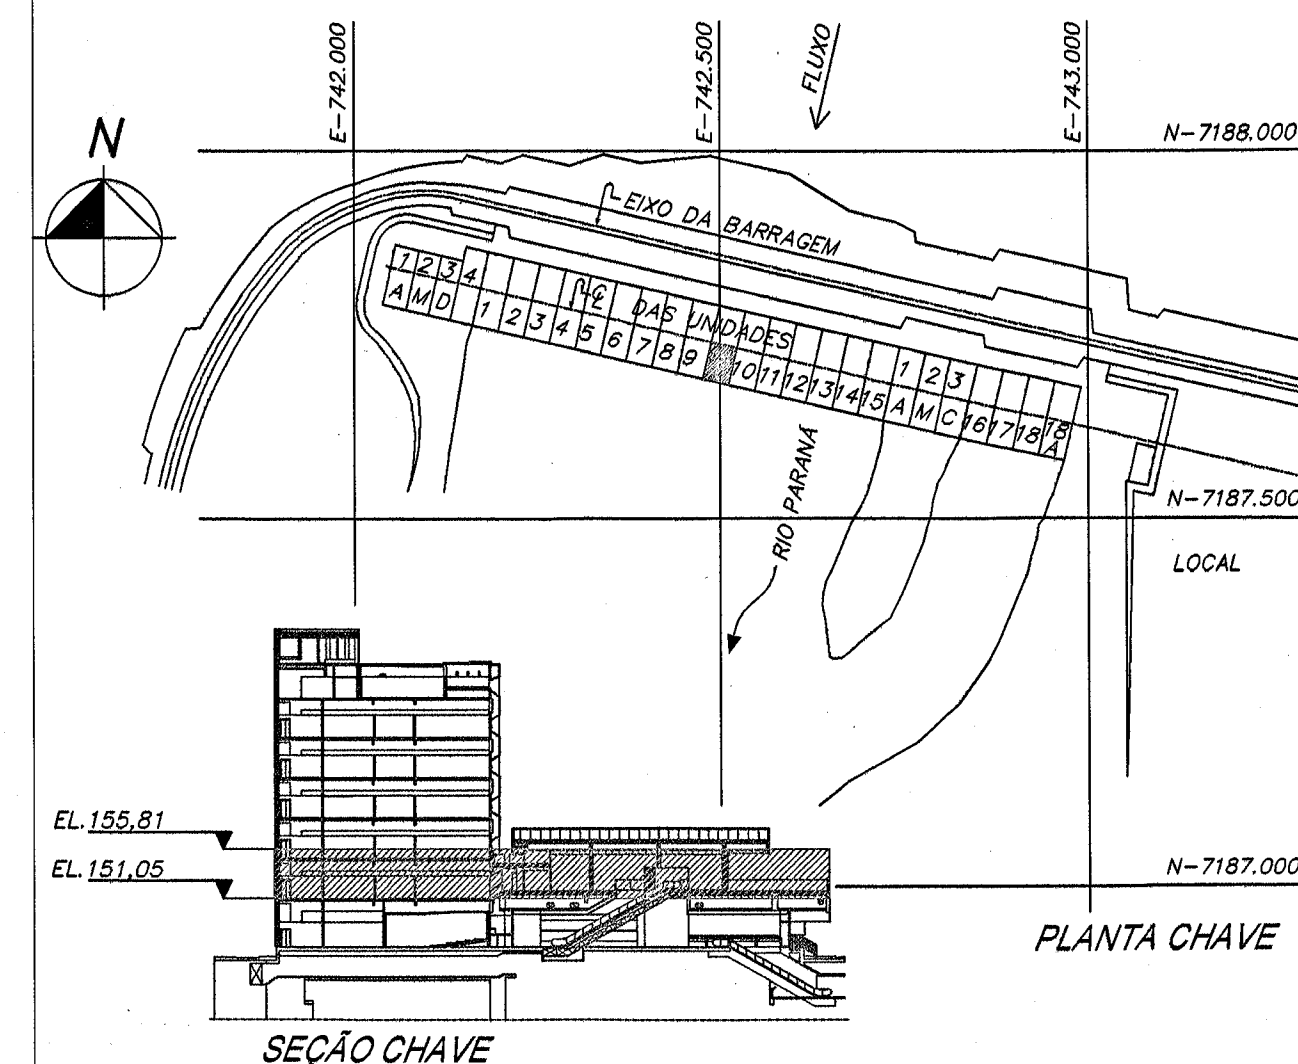


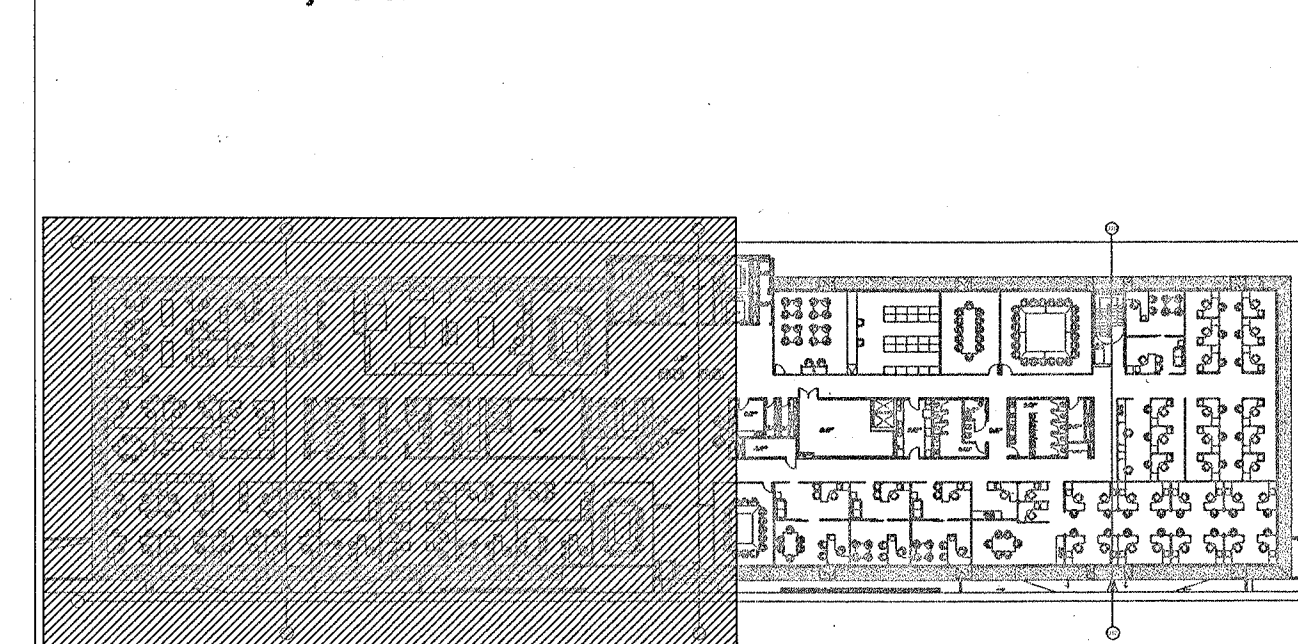

ESQUEMA DE LOCALIZAÇÃO DO CORTE

Notas:

- Nota 01: A função dos atuadores utilizados nas persianas é para posicionamento das mesmas;
- Nota 02: Os atuadores ON/OFF utilizados juntamente com os atuadores das persianas são necessários para o seccionamento da segunda fase;
- Nota 03: Devido a instalação elétrica do Edifício de Produção ser 220V Fase-Fase, a utilização do rele no atuador dimerizável tem por objetivo o seccionamento de ambas as fases.
- Nota 04: Para diagrama do barramento KNX ver documento 6716-DC-G5378;
- Nota 05: Todos os dispositivos KNX apresentados nos diagramas devem ser instalados nos quadros de elétrica/automação com fixação em trilho DIN
- Nota 06: Os Motores das persianas são controlados pelos atuadores KNX que, por sua vez, agem em resposta a um telegrama KNX proveniente dos interruptores locais;
- Nota 07: Os disjuntores representados no projeto de automação, são os mesmos para o projeto de iluminação.
- Nota 08: Os diagramas de fiação poderão sofrer ajustes conforme características específicas dos dispositivos KNX fornecidos.
- Nota 09: Os canais não utilizados, servirão como reserva para uma futura ampliação do sistema de automação predial.

DESENHOS DE REFERÊNCIA

Planta baixa - 1º Pavimento - EL. 151,05 - Setor 50Hz.....6716-DC-G5332-P
 1º Pavimento - Linhas 1.2,1.3 e 1.4 - Diagrama de Blocos KNX.....6716-DC-G5378-P
 Esquema Vertical - Diagrama de Blocos - KNX.....6716-DC-G5388-P
 Projeto Elétrico do Edifício da Produção6701-DC-G5332-P

N	DESCRIÇÃO	ASSINATURA	DATA	ASSINATURA	DATA
	REVISÕES			PROJETISTA	ITAIPU
PROJ.	ELABORADO POR	VERIF.	ELABORADO POR	APROV.	ELABORADO POR
DES.	ELABORADO POR	VISTO	ELABORADO POR	DATA	18/05/2016

NBC ARQUITETURA E CONSTRUÇÕES LTDA
 RUA MINAS GERAIS, 2061 - FONE (45) 3225-1116 - CASCAVEL PR
 nbc@nbc-arquitetura.com.br

ITAIPUBINACIONAL
 CASA DE FORÇA / EDIFÍCIO DA PRODUÇÃO
 1º PAVIMENTO - EL. 151,05 - SETOR 50HZ
 SISTEMA DE AUTOMAÇÃO PREDIAL
 QUADRO QD-150-1
 LINHA 1.3 - DISPOSITIVOS KNX
 DIAGRAMA DE FIAÇÃO

ITAIPU BINACIONAL
 APROV. DATA 18/05/2016
 6716-DC-G5347-P
 RO