
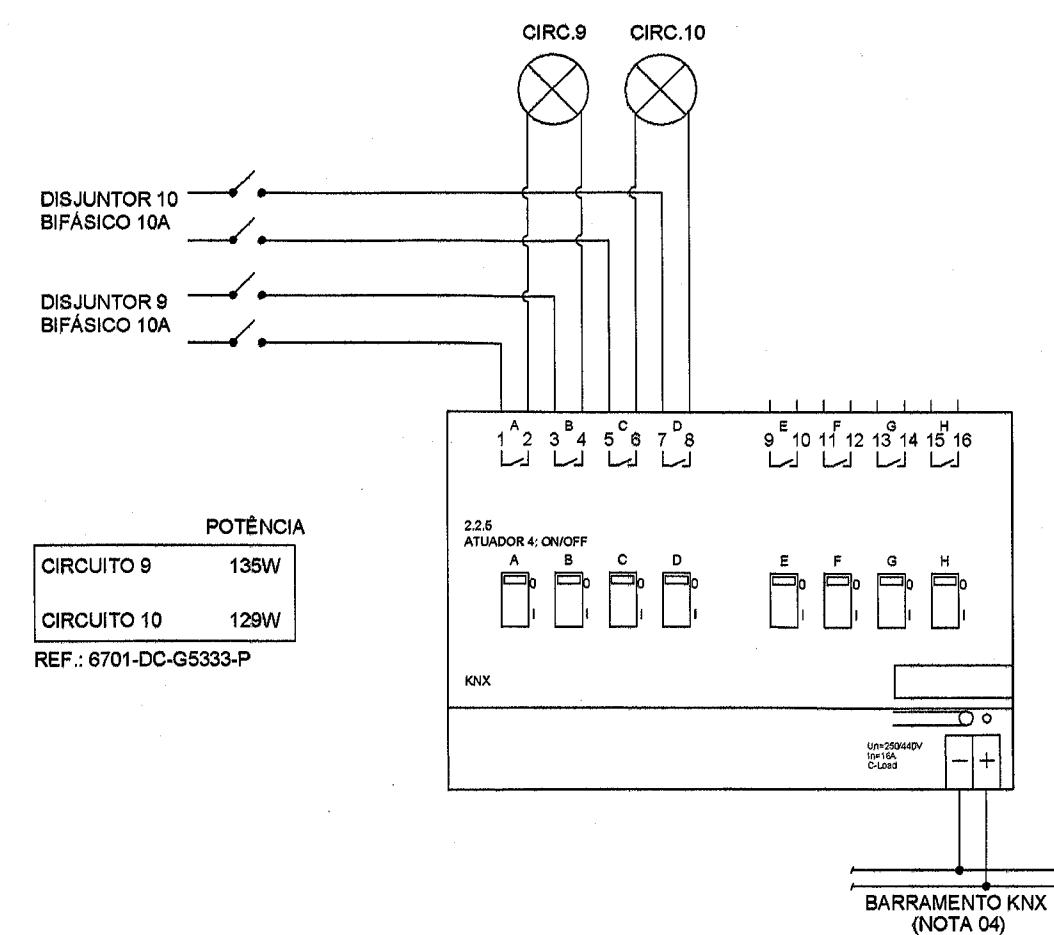
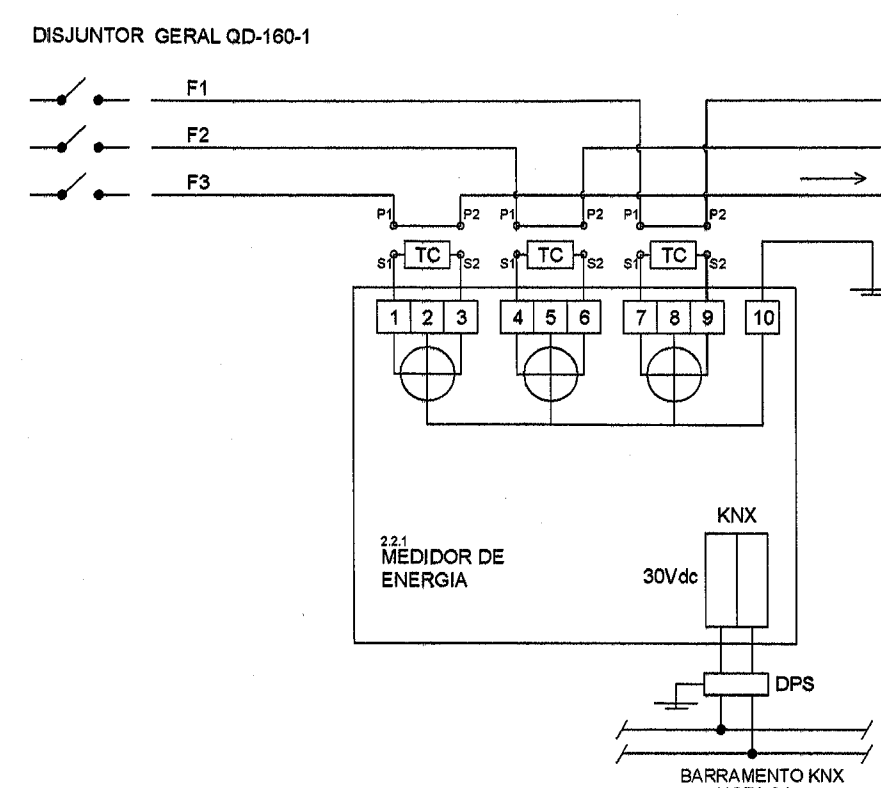
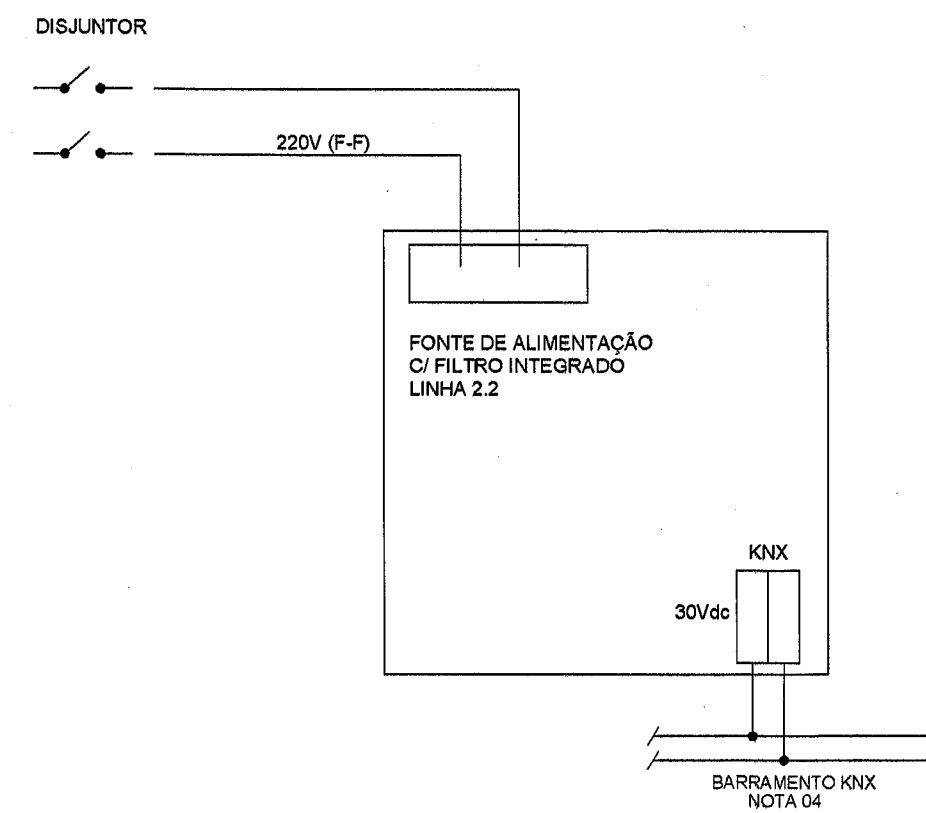
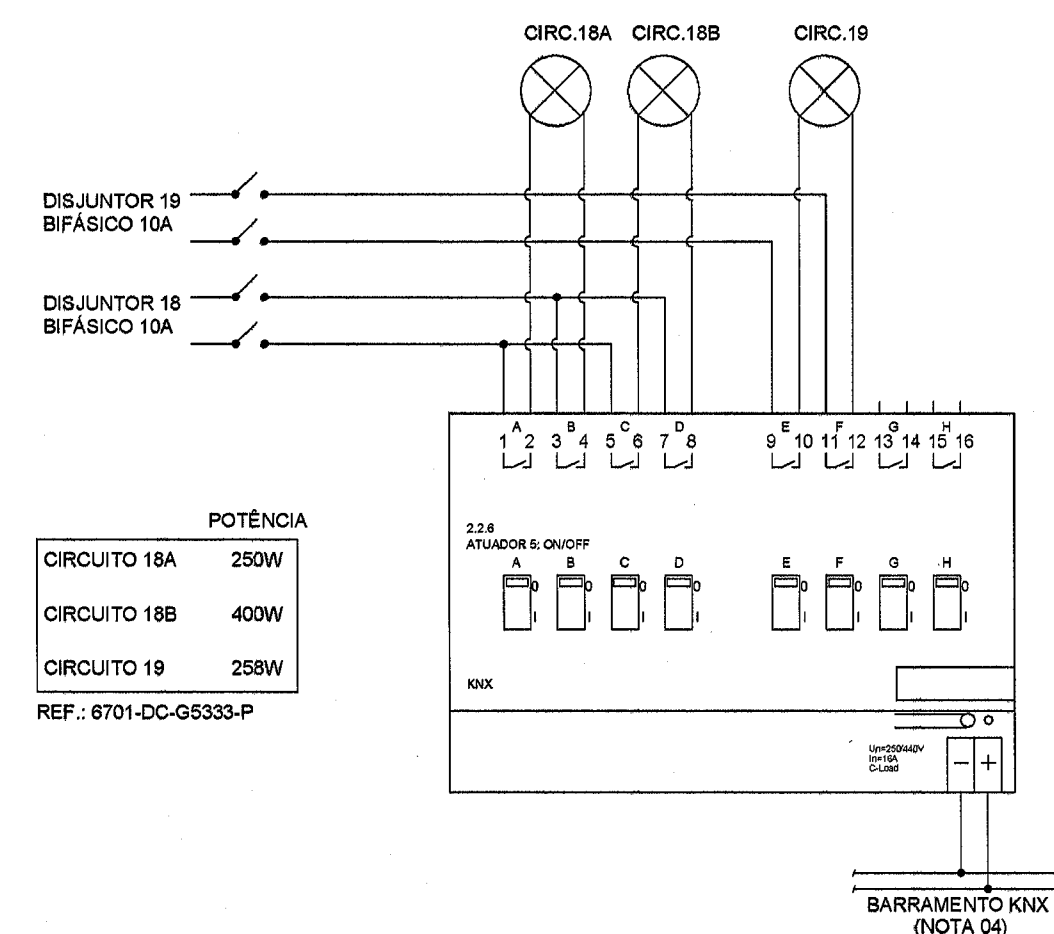
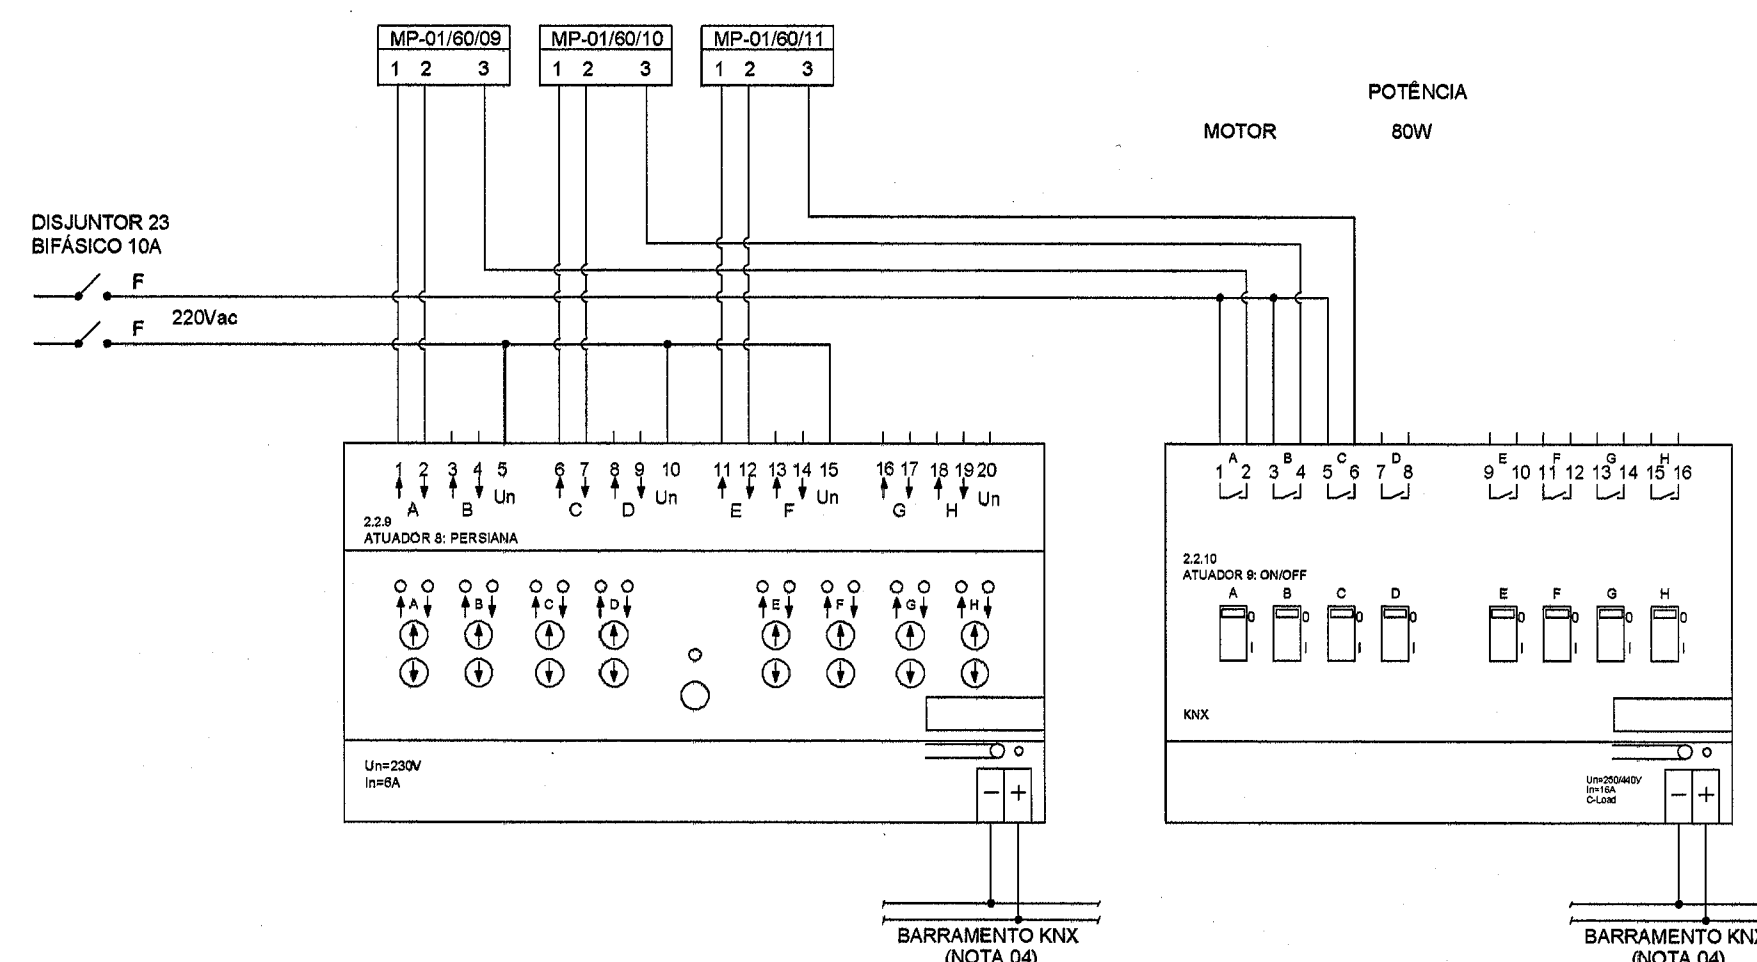
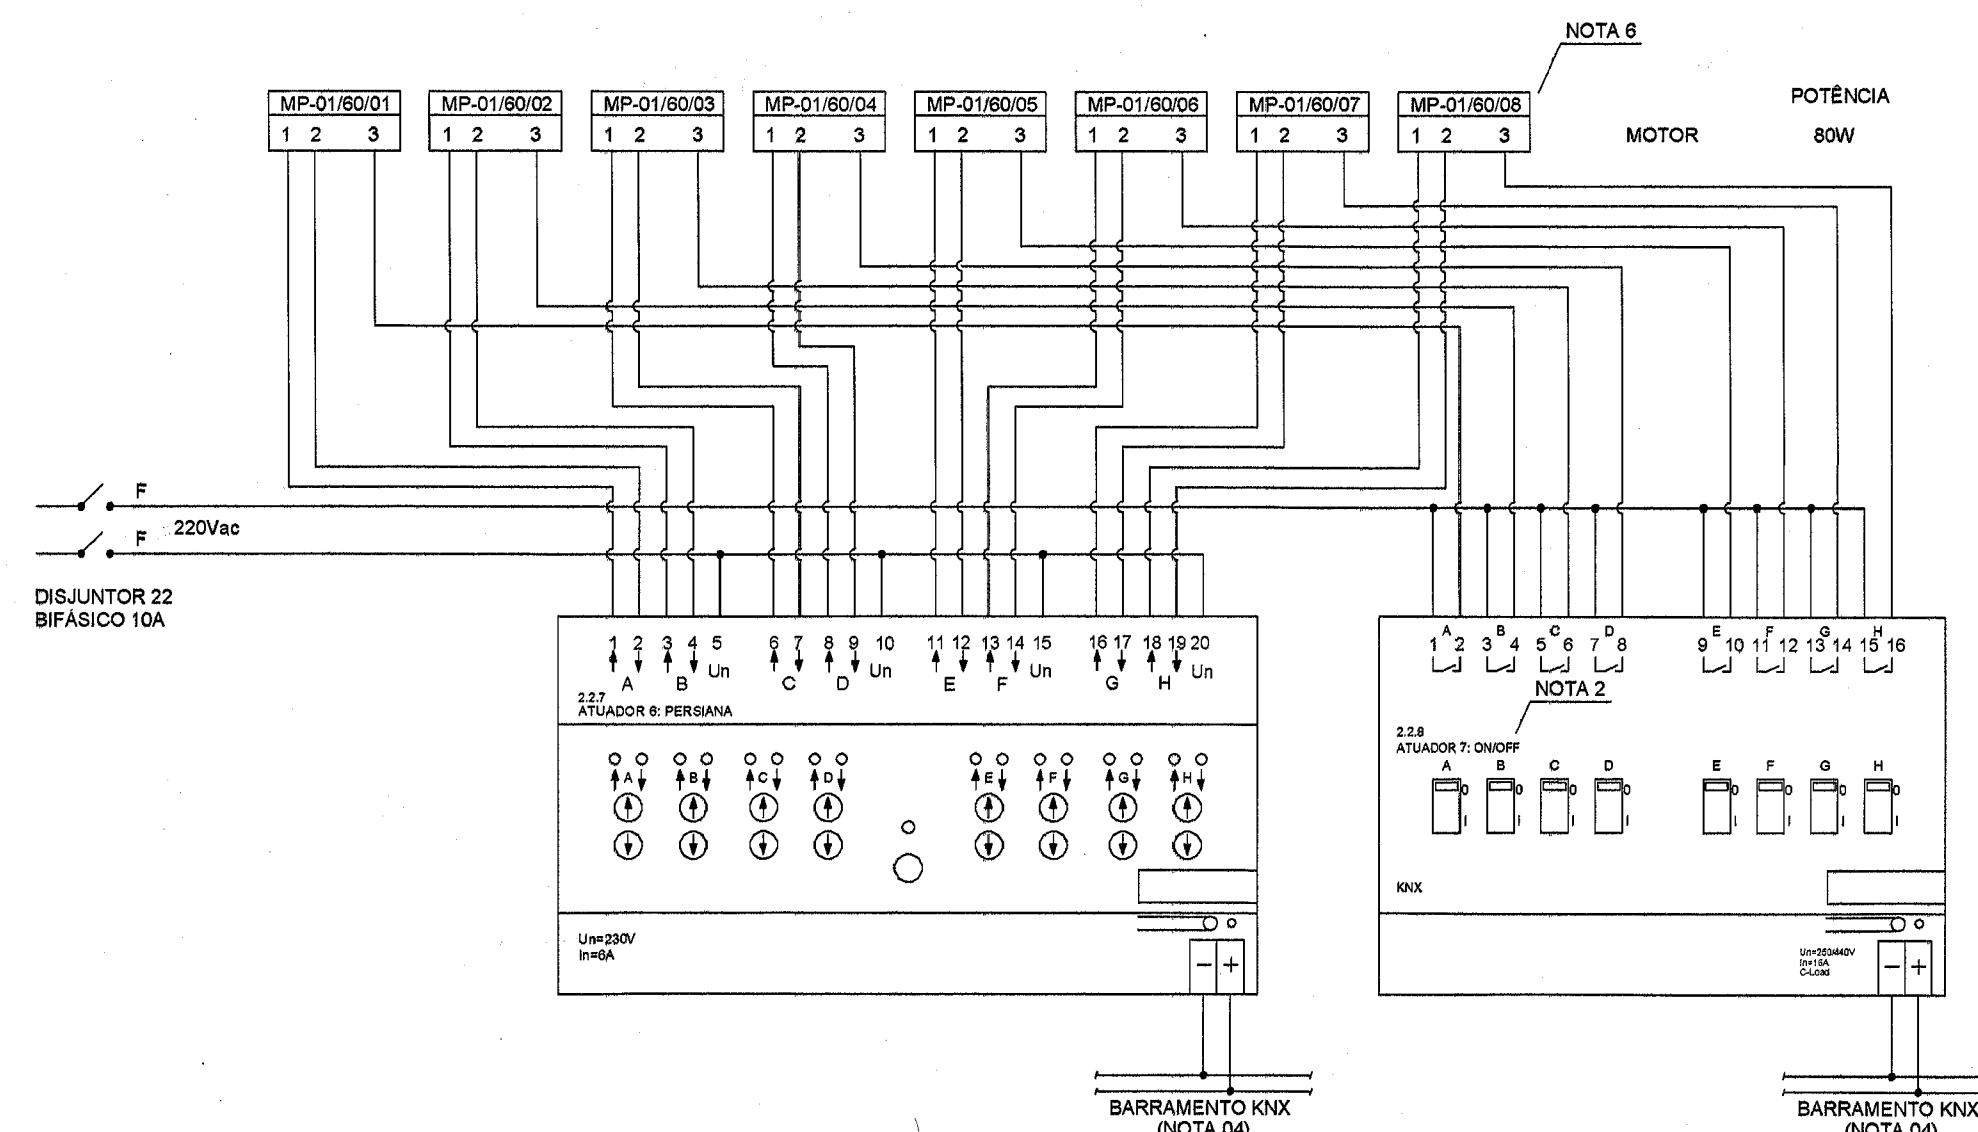
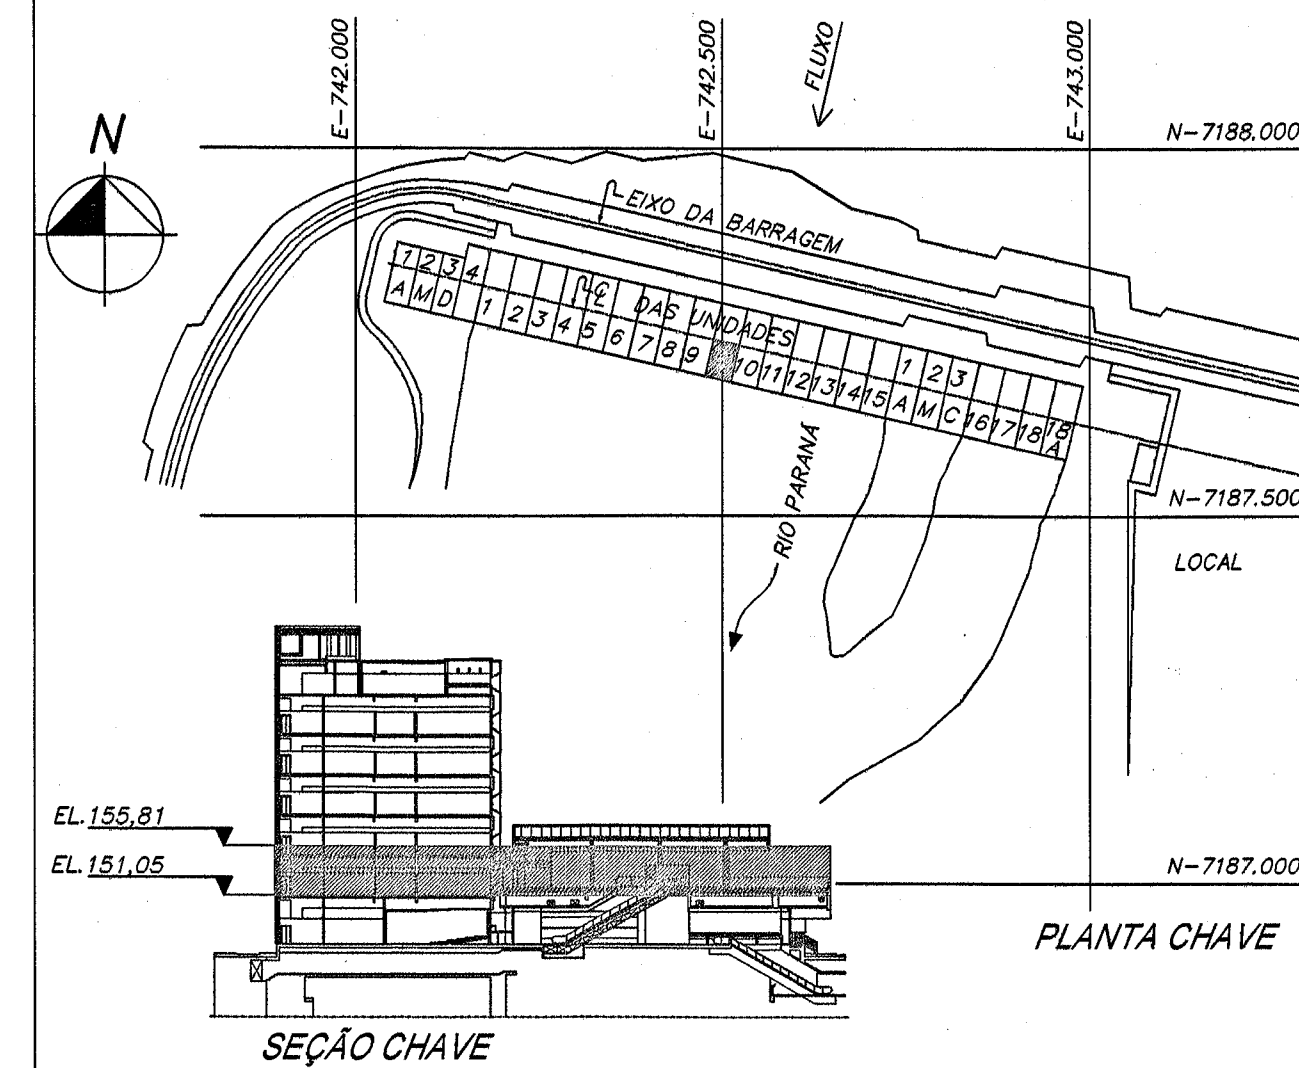


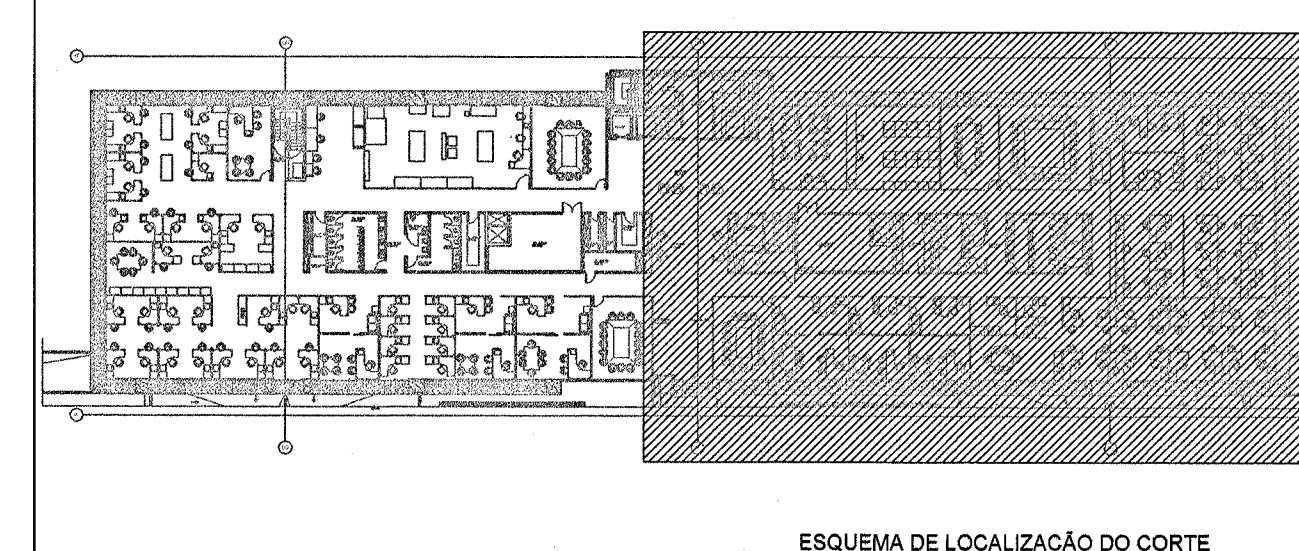

Notas:

Nota 01: A função dos atuadores utilizados nas persianas é para posicionamento das mesmas;

Nota 02: Os atuadores ON/OFF utilizados juntamente com os atuadores das persianas são necessários para o seccionamento da segunda fase;

Nota 03: Devido a instalação elétrica do Edifício de Produção ser 220V Fase-Fase, a utilização do rele no atuador dimerizável tem por objetivo o seccionamento de ambas as fases.

Nota 04: Para diagrama do barramento KNX ver documento 6716-DC-G5378;

Nota 05: Todos os dispositivos KNX apresentados nos diagramas devem ser instalados nos quadros de elétrica/automação com fixação em trilho DIN

Nota 06: Os Motores das persianas são controlados pelos atuadores KNX que, por sua vez, agem em resposta a um telegrama KNX proveniente dos interruptores locais;

Nota 07: Os disjuntores representados no projeto de automação, são os mesmos para o projeto de iluminação.

Nota 08: Os diagramas de fiação poderão sofrer ajustes conforme características específicas dos dispositivos KNX fornecidos.

Nota 09: Os canais não utilizados, servirão como reserva para uma futura ampliação do sistema de automação predial.

DESENHOS DE REFERÊNCIA

Planta baixa - 1º Pavimento - EL. 151,05 - Setor 60Hz.....6716-DC-G5333-P

1º Pavimento - Linha 2.2 - Diagrama de Fiação - Atuadores.....6716-DC-G5348-P

1º Pavimento - Linhas 2.2.2.3 e 2.4 - Diagrama de Blocos KNX.....6716-DC-G5379-P

Esquema Vertical - Diagrama de Blocos - KNX.....6716-DC-G5388-P

Projeto Elétrico do Edifício da Produção.....6701-DC-G5333-P

N	DESCRIÇÃO	ASSINATURA	DATA	ASSINATURA	DATA
	REVISÕES	PROJETISTA	ITAIPU		
PROJ.	VERIF.	APROV.	LUCAS ALBERTO CIRCO		
DES.	VISTO	DATA	18/08/2016		
NBC ARQUITETURA E CONSTRUÇÕES LTDA					
RUA VINÍCIUS GERALD, 2081, FONE (45)-3225-1118 - CASCAVEL, PR					
nbc@nbc-arquitetura.com.br					
ITAIPUBINACIONAL					
CASA DE FORÇA / EDIFÍCIO DA PRODUÇÃO					
1º PAVIMENTO - EL. 151,05 - SETOR 60HZ					
SISTEMA DE AUTOMAÇÃO PREDIAL					
QUADRO QD-160-1					
LINHA 2.2 - DISPOSITIVOS KNX					
DIAGRAMA DE FIAÇÃO					
ITAIPU BINACIONAL	VISTO	DATA	18/08/2016	6716-DC-G5349-P	RO
APROV.	DATA	18/08/2016			