
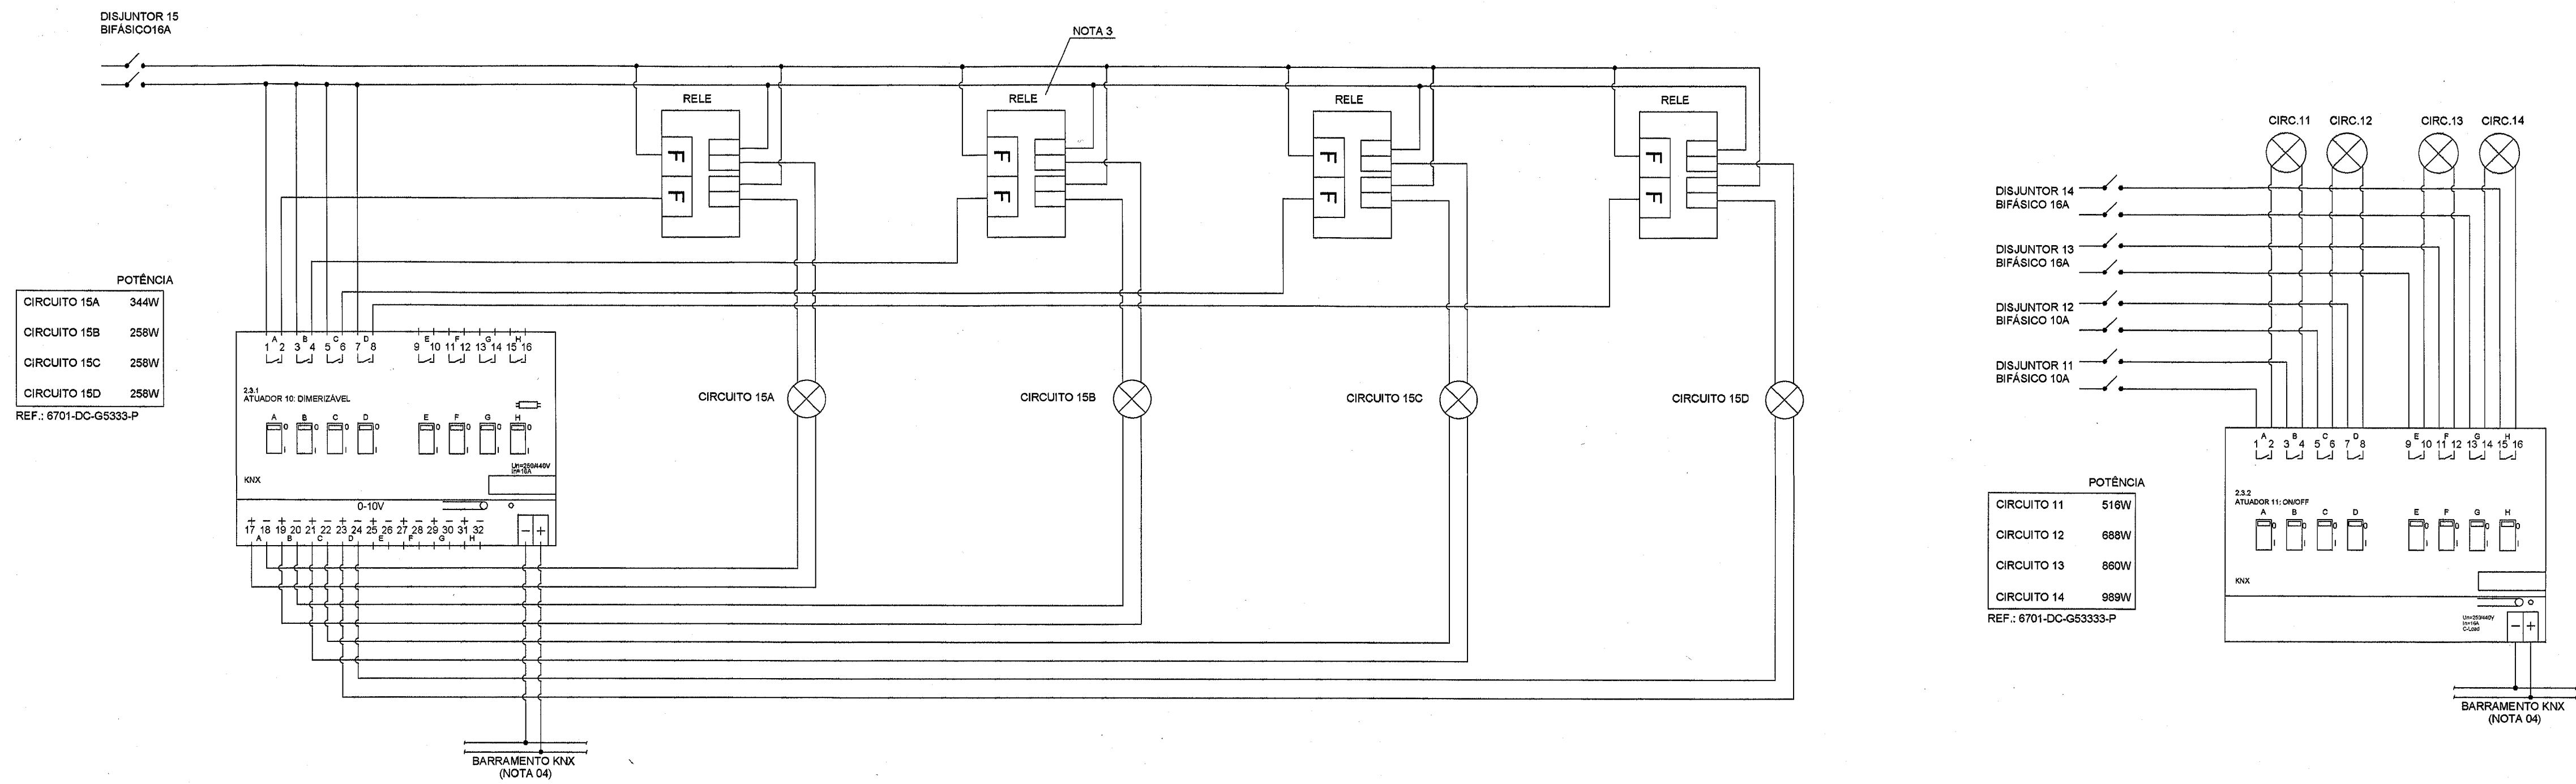
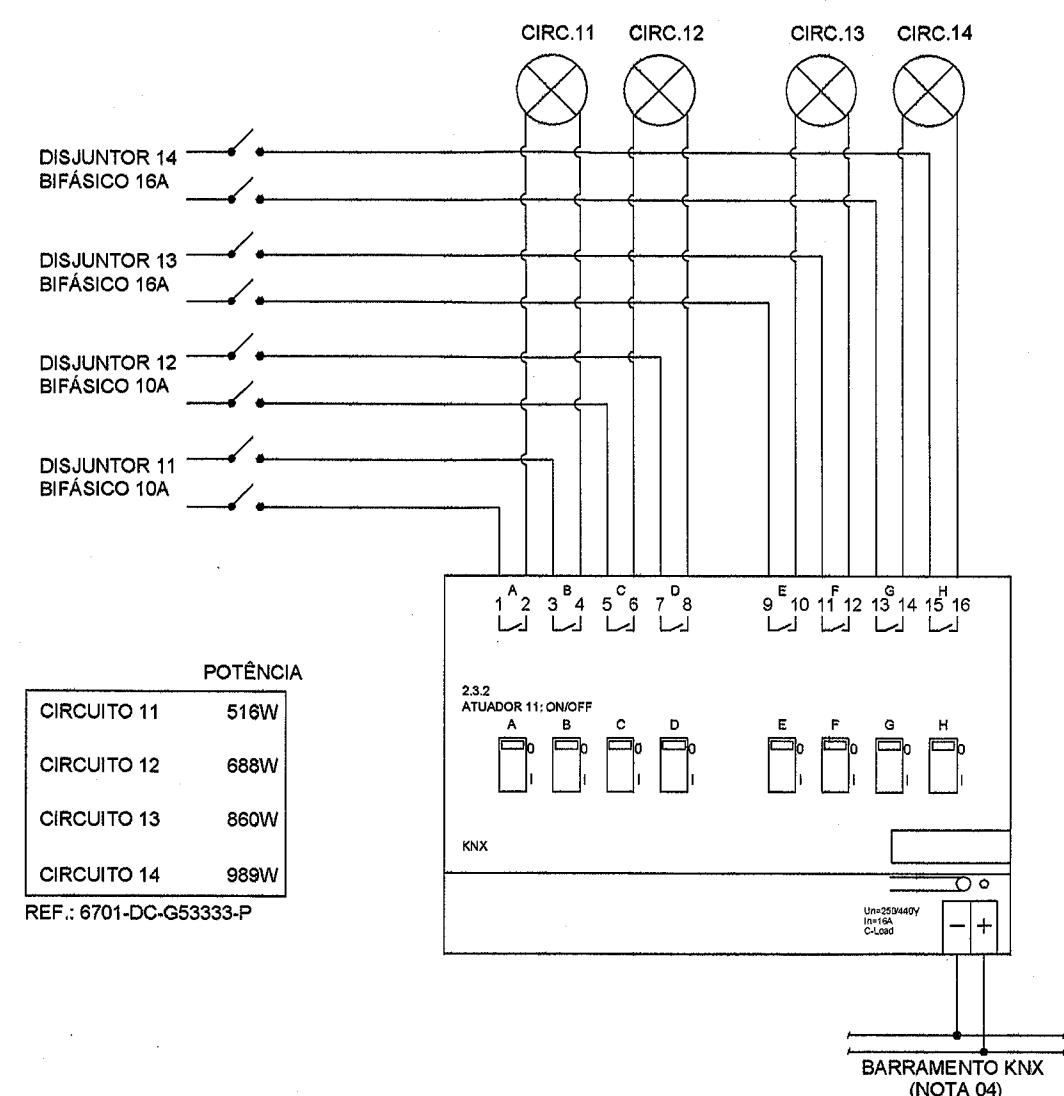
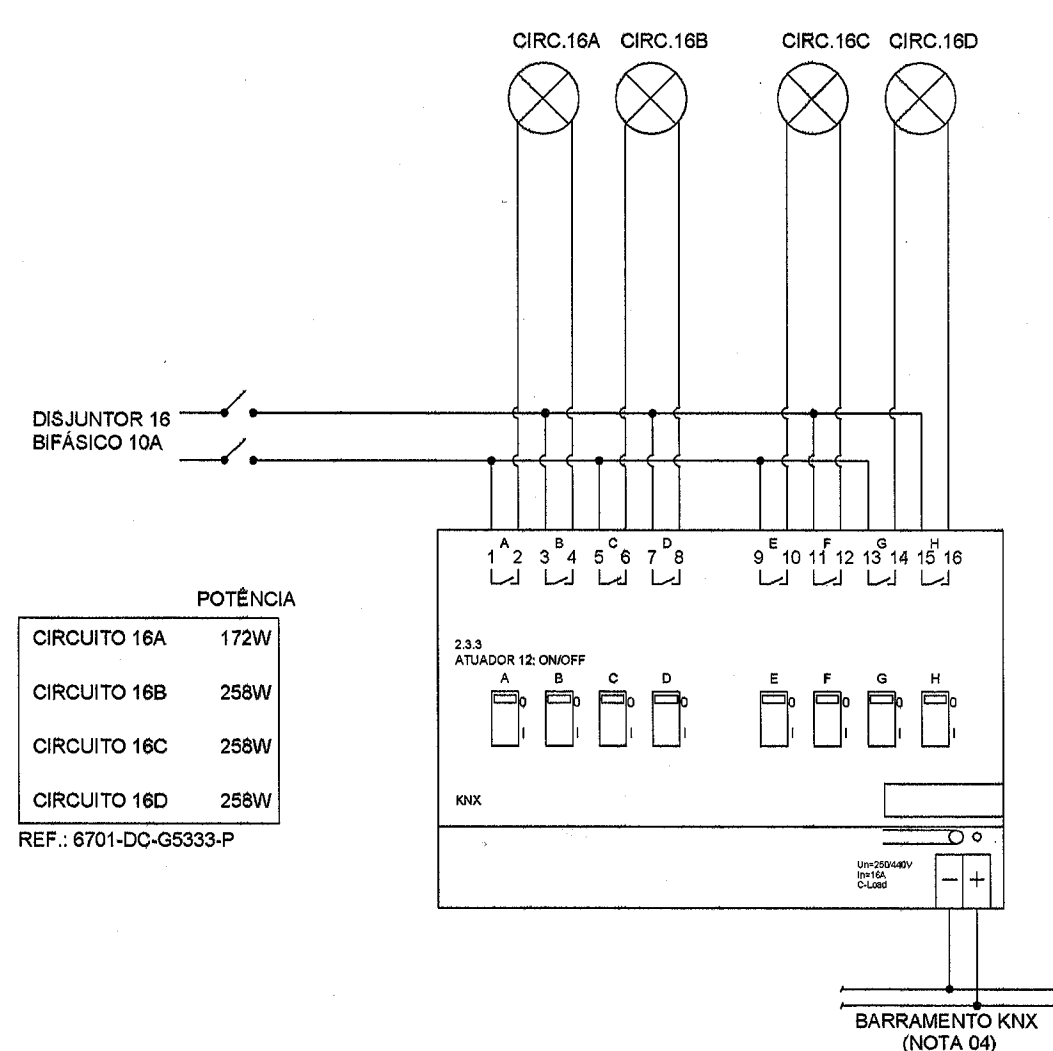
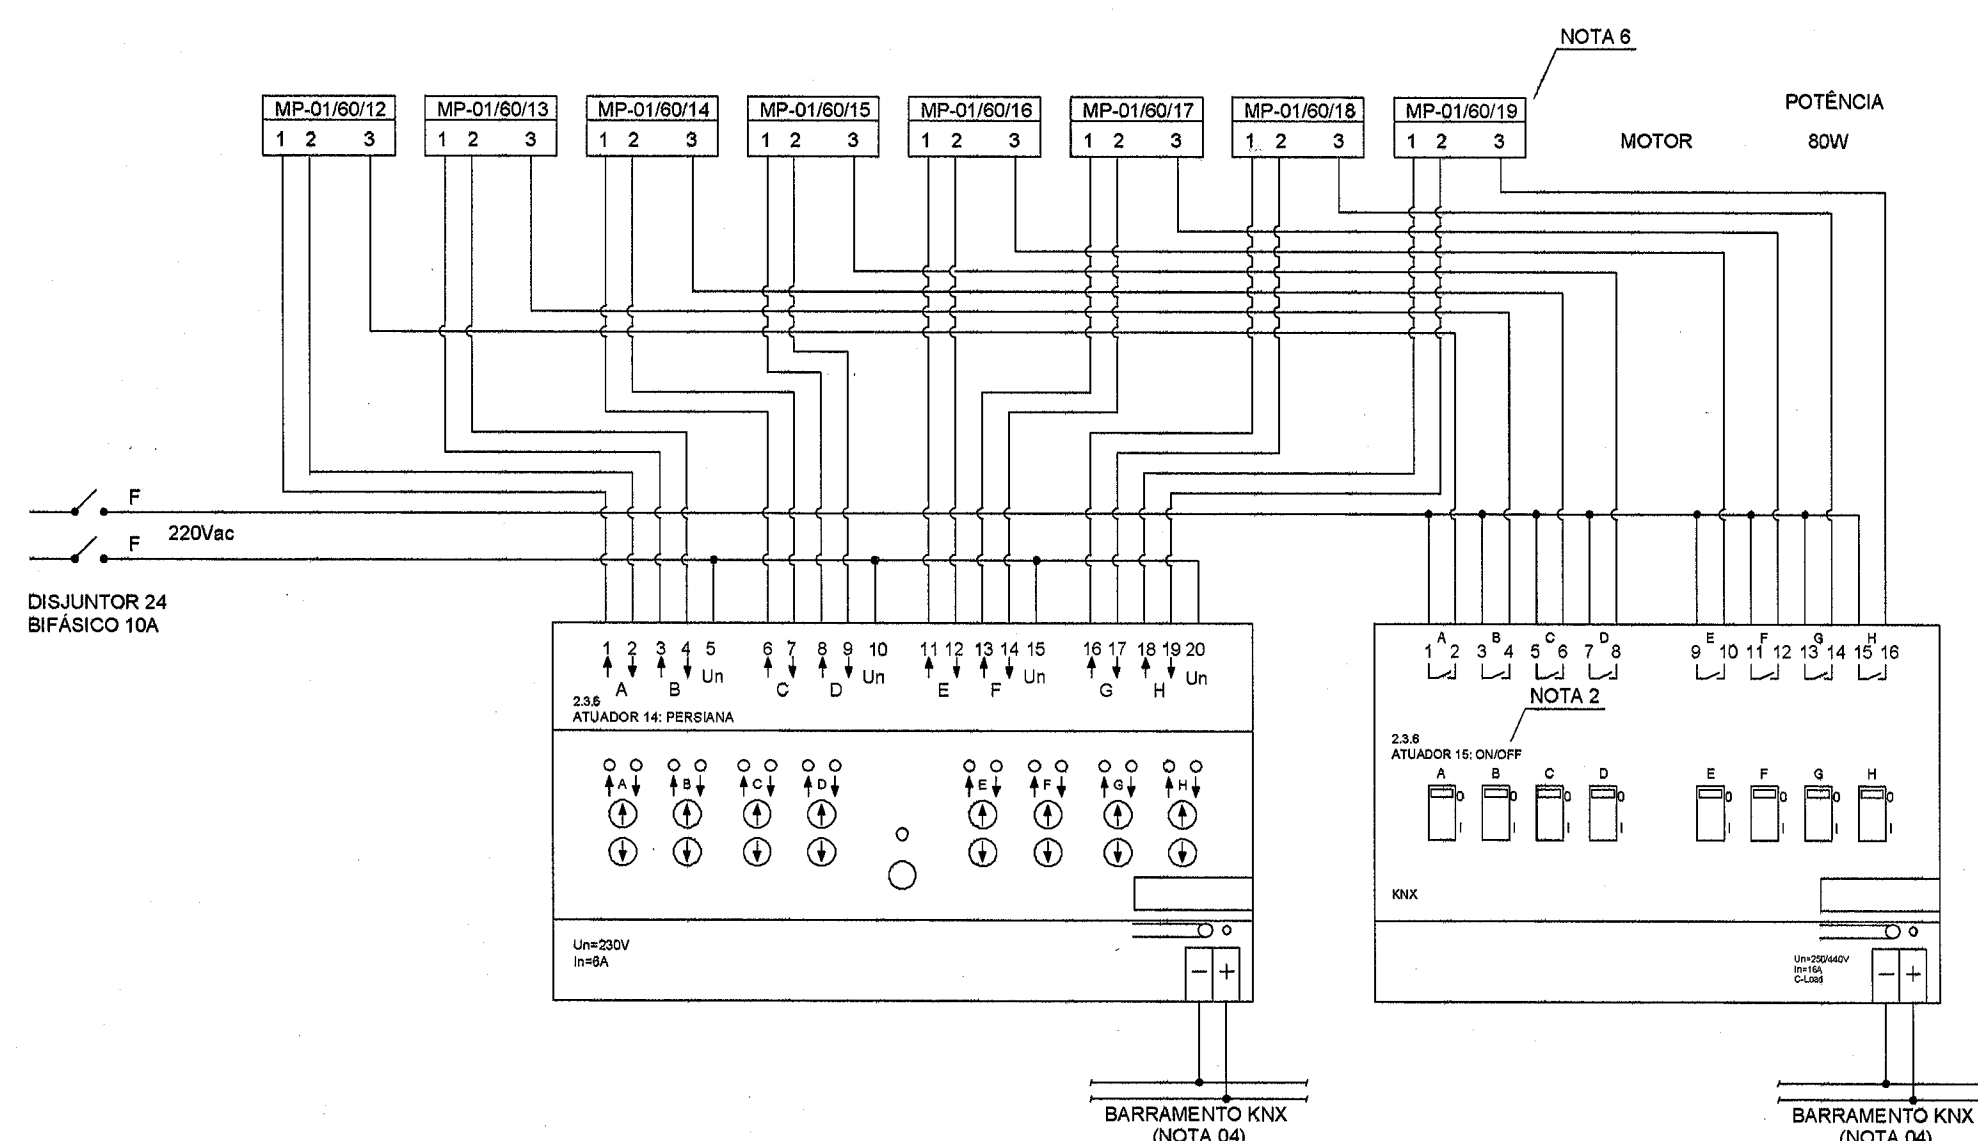
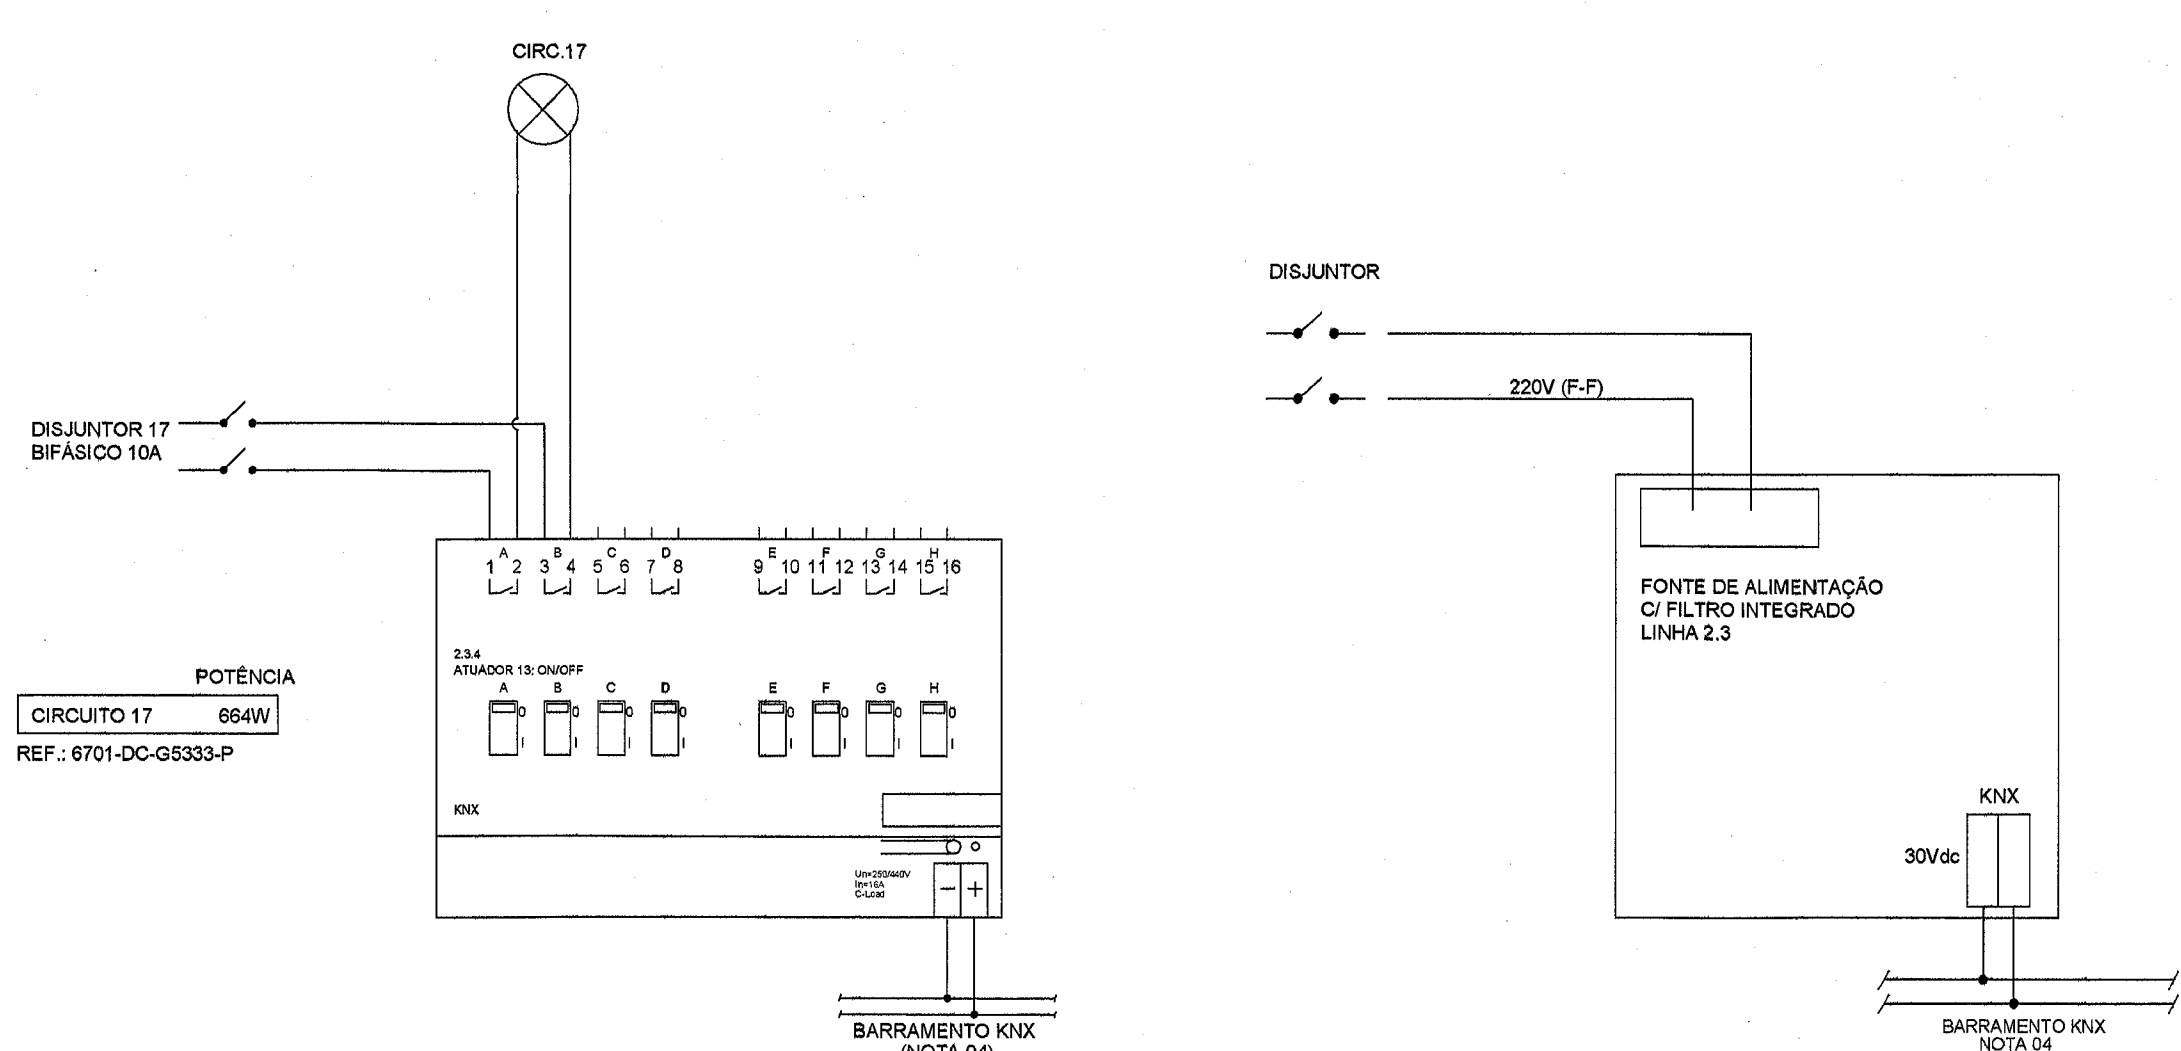
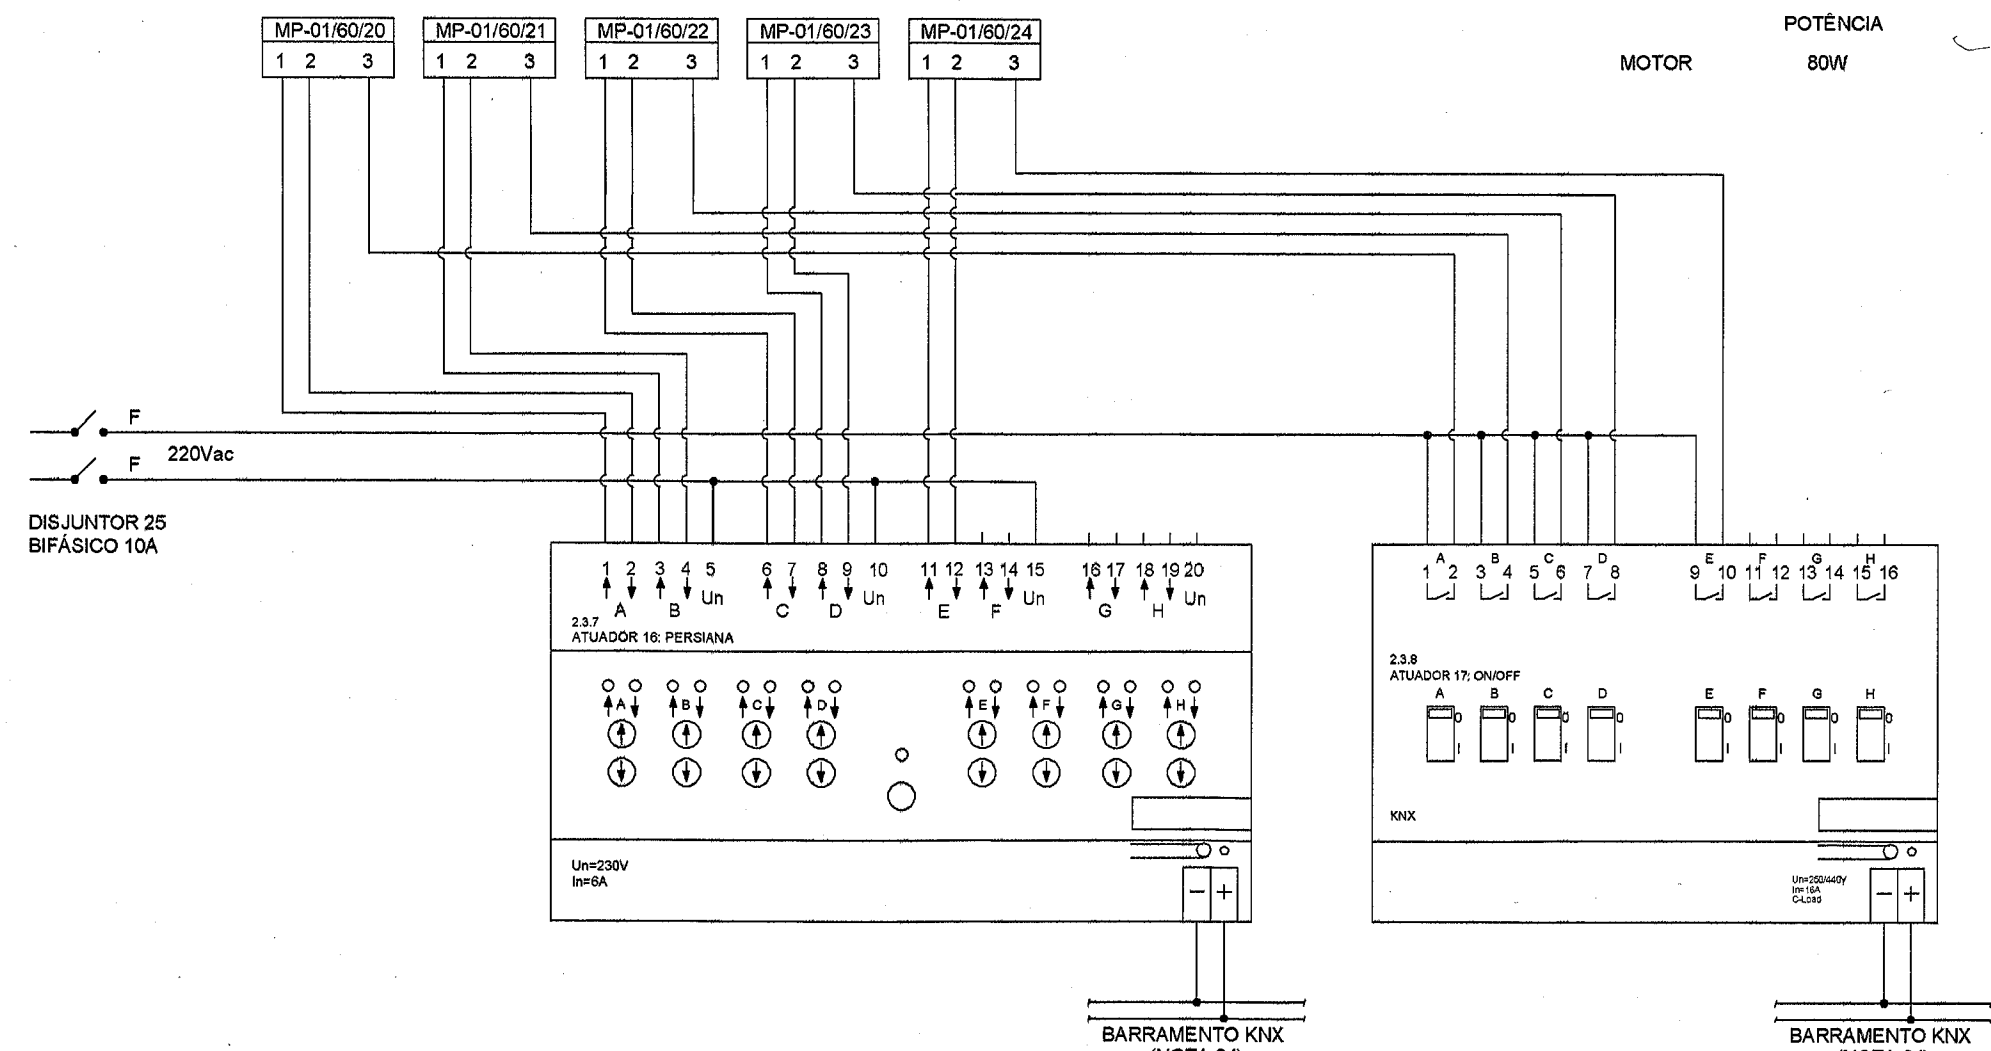
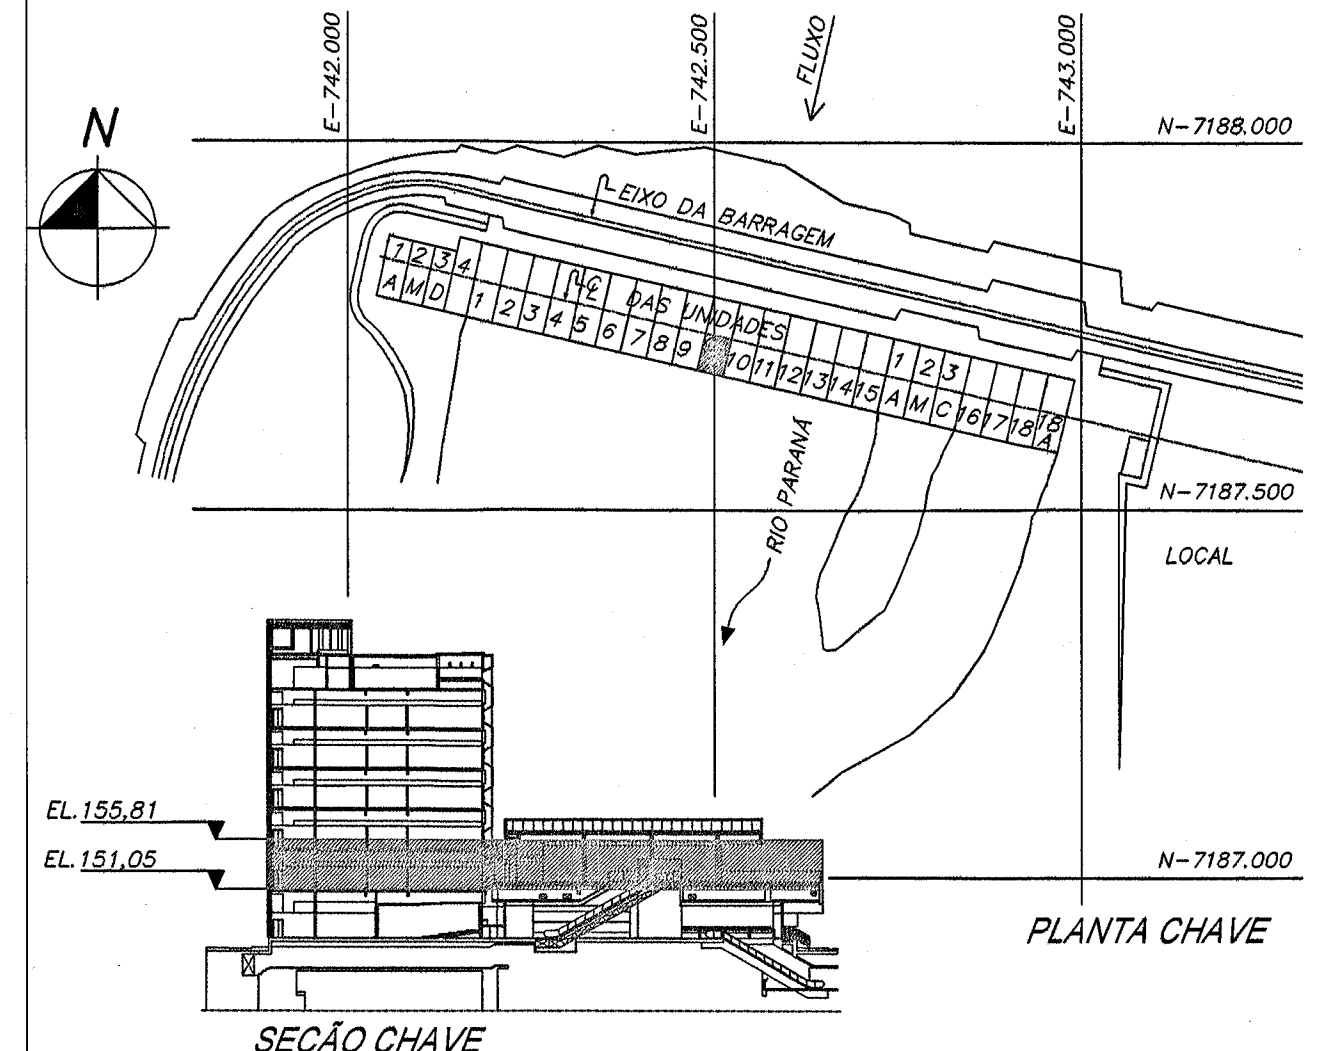


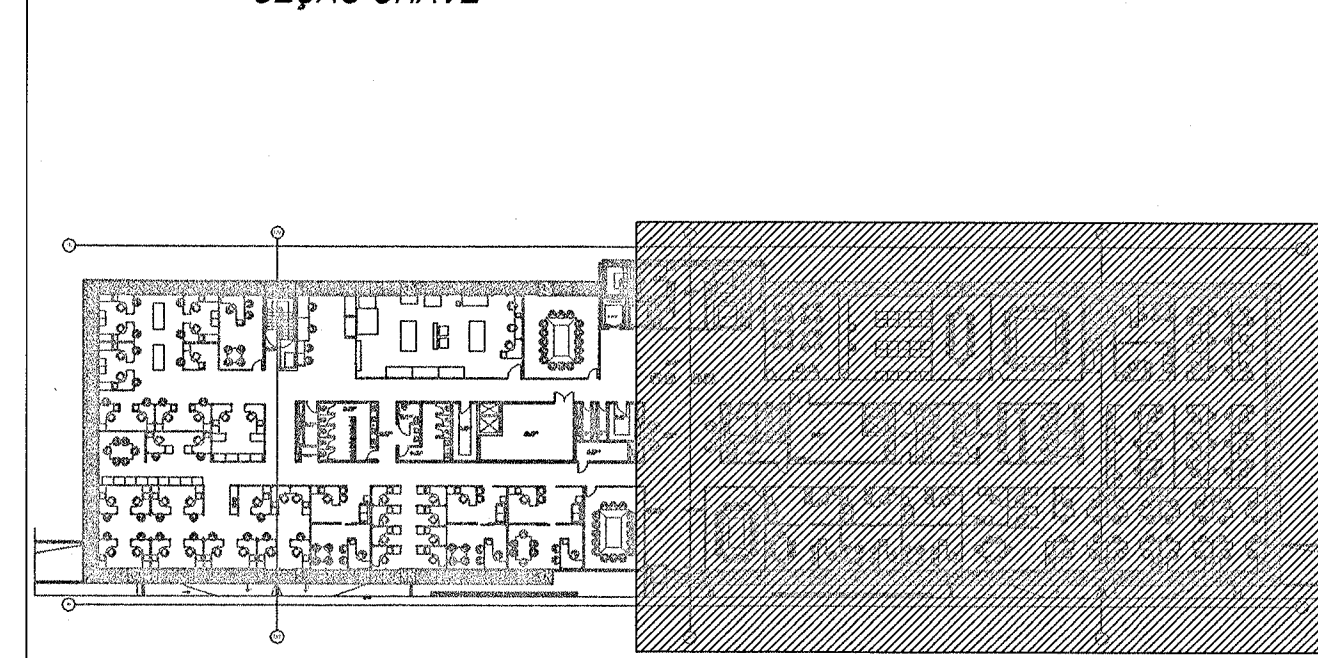

ESQUEMA DE LOCALIZAÇÃO DO CORTE

Notas:

Nota 01: A função dos atuadores utilizados nas persianas é para posicionamento das mesmas;

Nota 02: Os atuadores ON/OFF utilizados juntamente com os atuadores das persianas são necessários para o seccionamento da segunda fase;

Nota 03: Devido a instalação elétrica do Edifício de Produção ser 220V Fase-Fase, a utilização do rele no atuador dimerizável tem por objetivo o seccionamento de ambas as fases.

Nota 04: Para diagrama do barramento KNX ver documento 6716-DC-G5378;

Nota 05: Todos os dispositivos KNX apresentados nos diagramas devem ser instalados nos quadros de elétrica/automação com fixação em trilho DIN

Nota 06: Os Motores das persianas são controlados pelos atuadores KNX que, por sua vez, agem em resposta a um telegrama KNX proveniente dos interruptores locais;

Nota 07: Os disjuntores representados no projeto de automação, são os mesmos para o projeto de iluminação.

Nota 08: Os diagramas de fiação poderão sofrer ajustes conforme características específicas dos dispositivos KNX fornecidos.

Nota 09: Os canais não utilizados, servirão como reserva para uma futura ampliação do sistema de automação predial.

DESENHOS DE REFERÊNCIA

Planta baixa - 1º Pavimento - EL. 151,05 - Setor 60Hz.....6716-DC-G5333-P

1º Pavimento - Linhas 2.2,2.3 e 2.4 - Diagrama de Blocos KNX.....6716-DC-G5379-P

Esquema Vertical - Diagrama de Blocos - KNX6716-DC-G5388-P

Projeto Elétrico do Edifício da Produção6701-DC-G5333-P

N	DESCRIÇÃO	ASSINATURA	DATA	ASSINATURA	DATA
REVISÕES		PROJETISTA			
PROJ. ARQUITETO		VERIF. ENR. 01/17224-7		APROV. LUCAS CROCI	
DES. ENR. 01/17224-7		VISTO ENR. 01/17224-7		DATA 15/05/2018	
NBC ARQUITETURA E CONSTRUÇÕES LTDA					
RUA MINAS GERAIS, 2061, FONE (45)-3225-1116 - CASCAVEL PR					
nbc@nbc-arquitetura.com.br					
ITAIPUBINACIONAL					
CASA DE FORÇA / EDIFÍCIO DA PRODUÇÃO					
1º PAVIMENTO - EL. 151,05 - SETOR 60HZ					
SISTEMA DE AUTOMAÇÃO PREDIAL					
QUADRO QD-160-1					
LINHA 2.3 - DISPOSITIVOS KNX					
DIAGRAMA DE FIAÇÃO					
ITAIPU BINACIONAL		VISTO ENR. 01/17224-7		6716-DC-G5350-P	
APROV. ENR. 01/17224-7		DATA 15/05/2018		RO	