
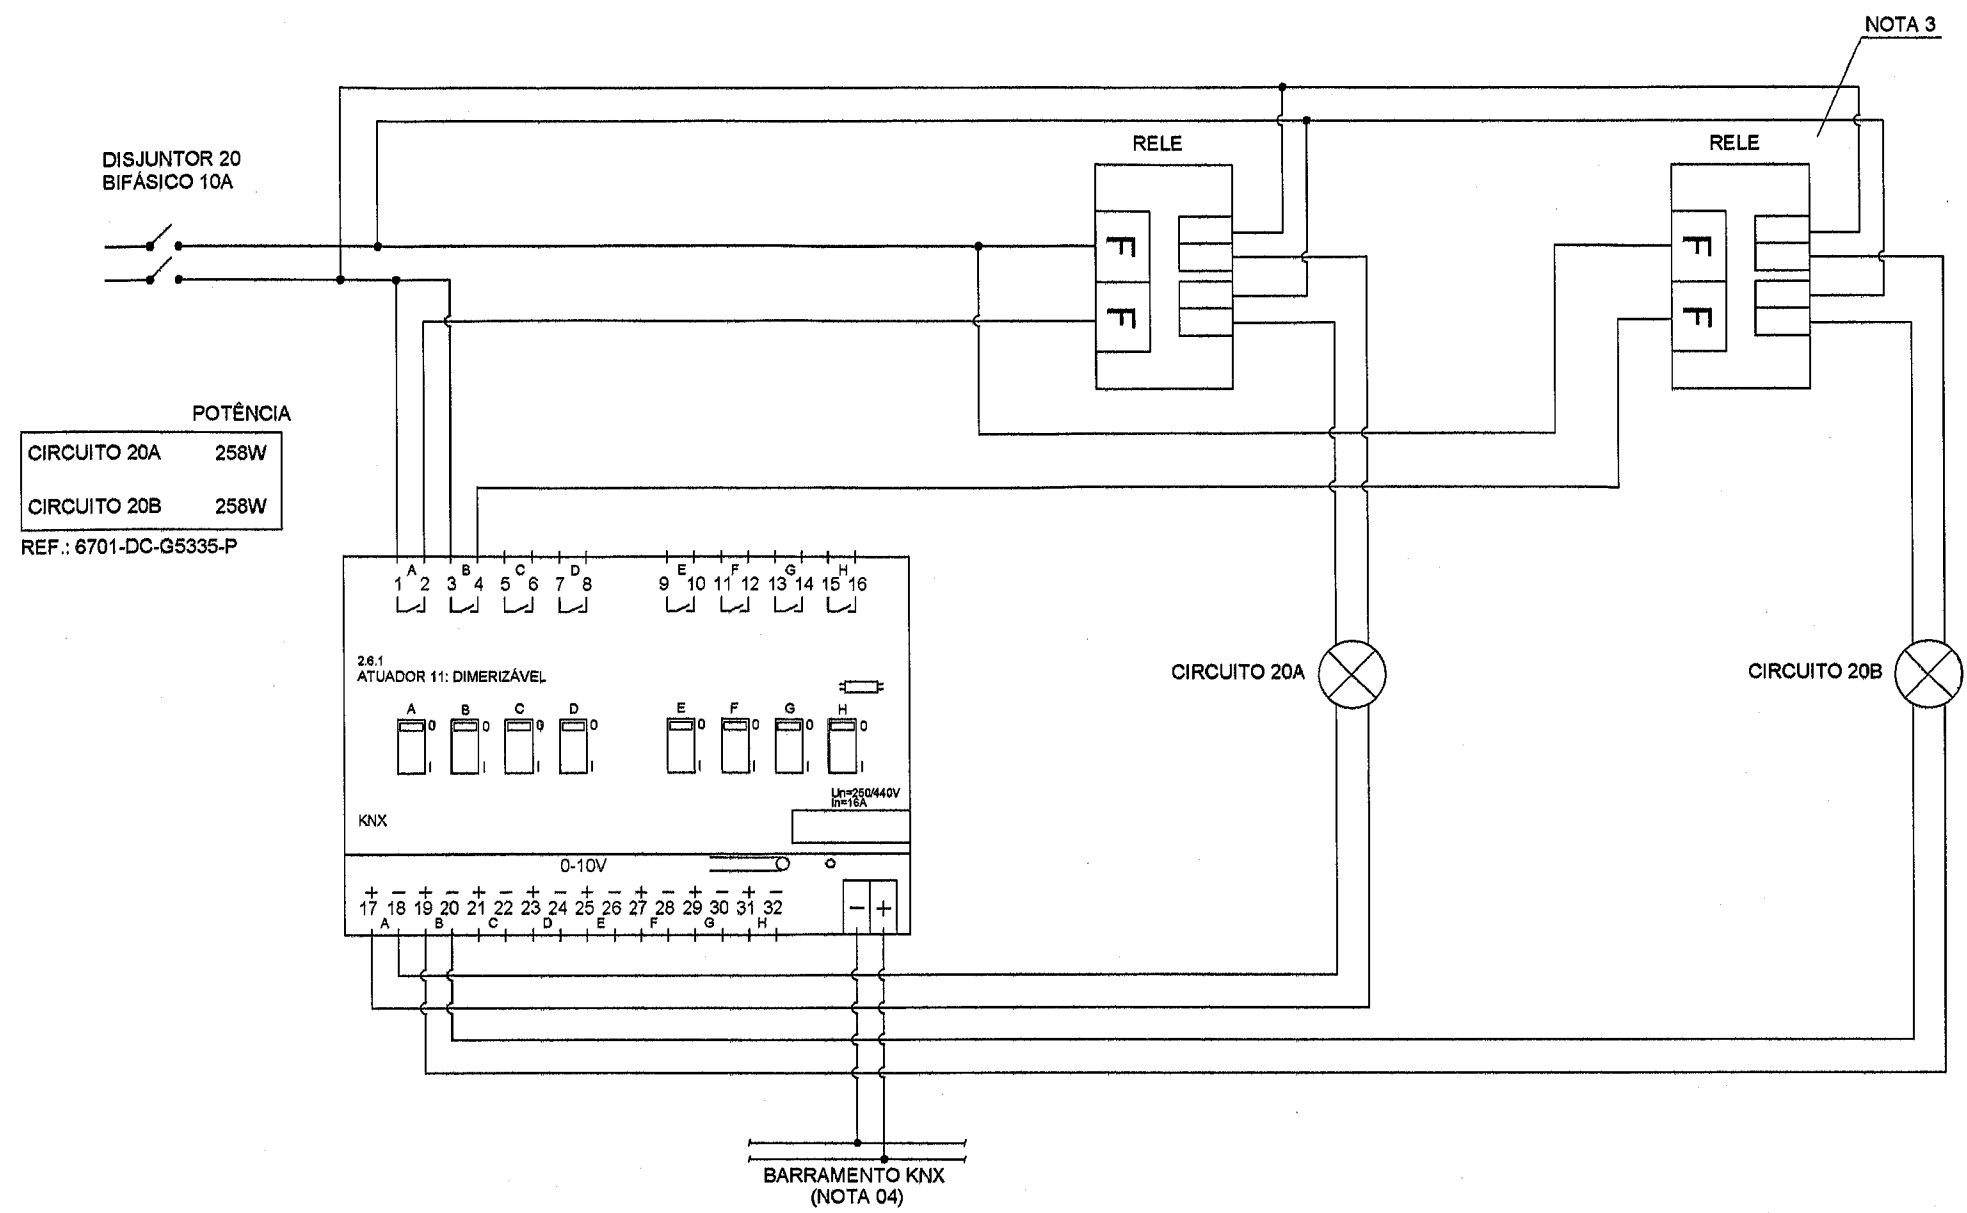
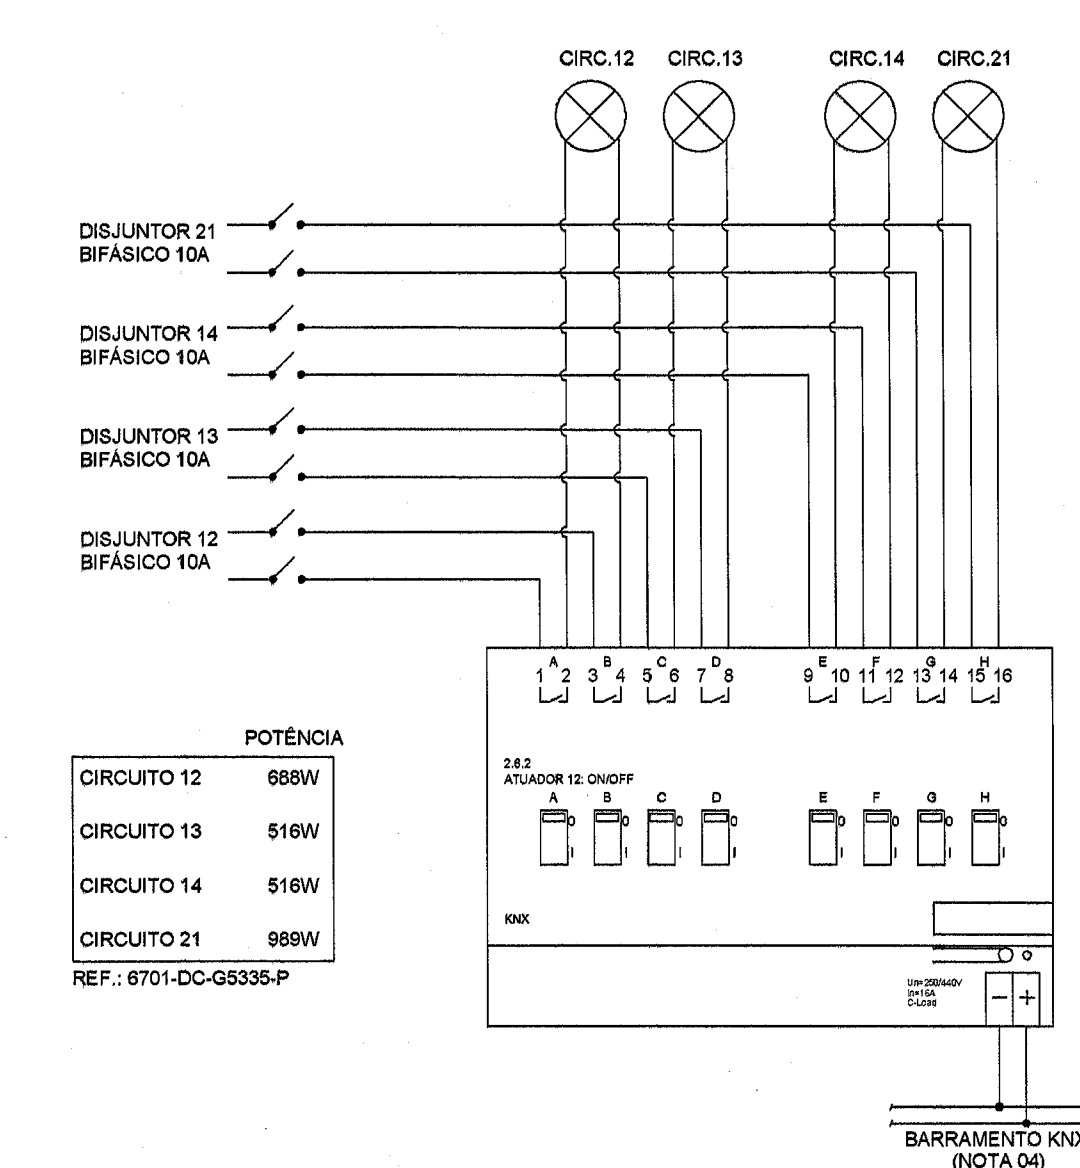
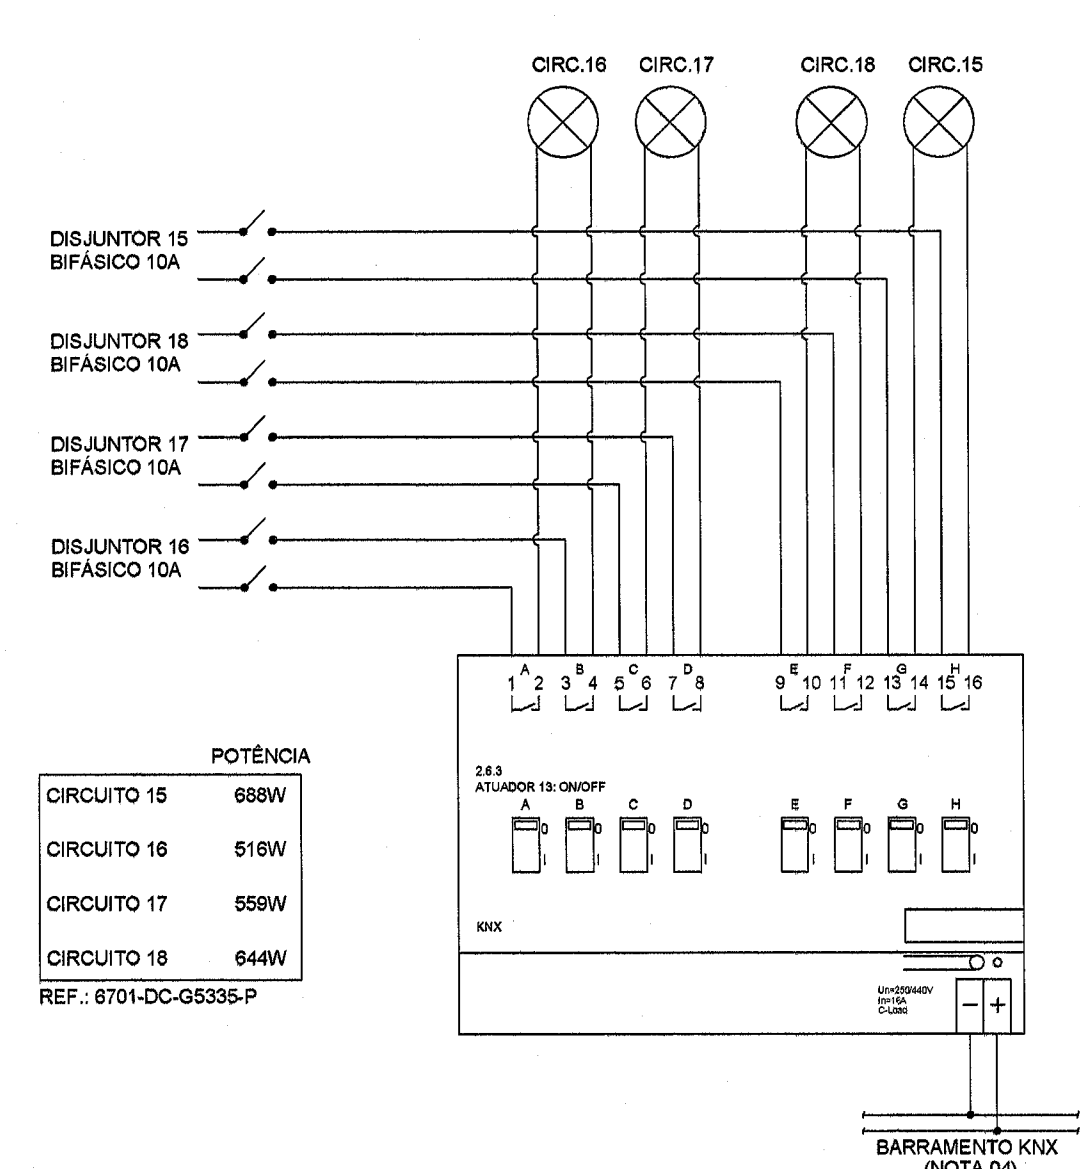
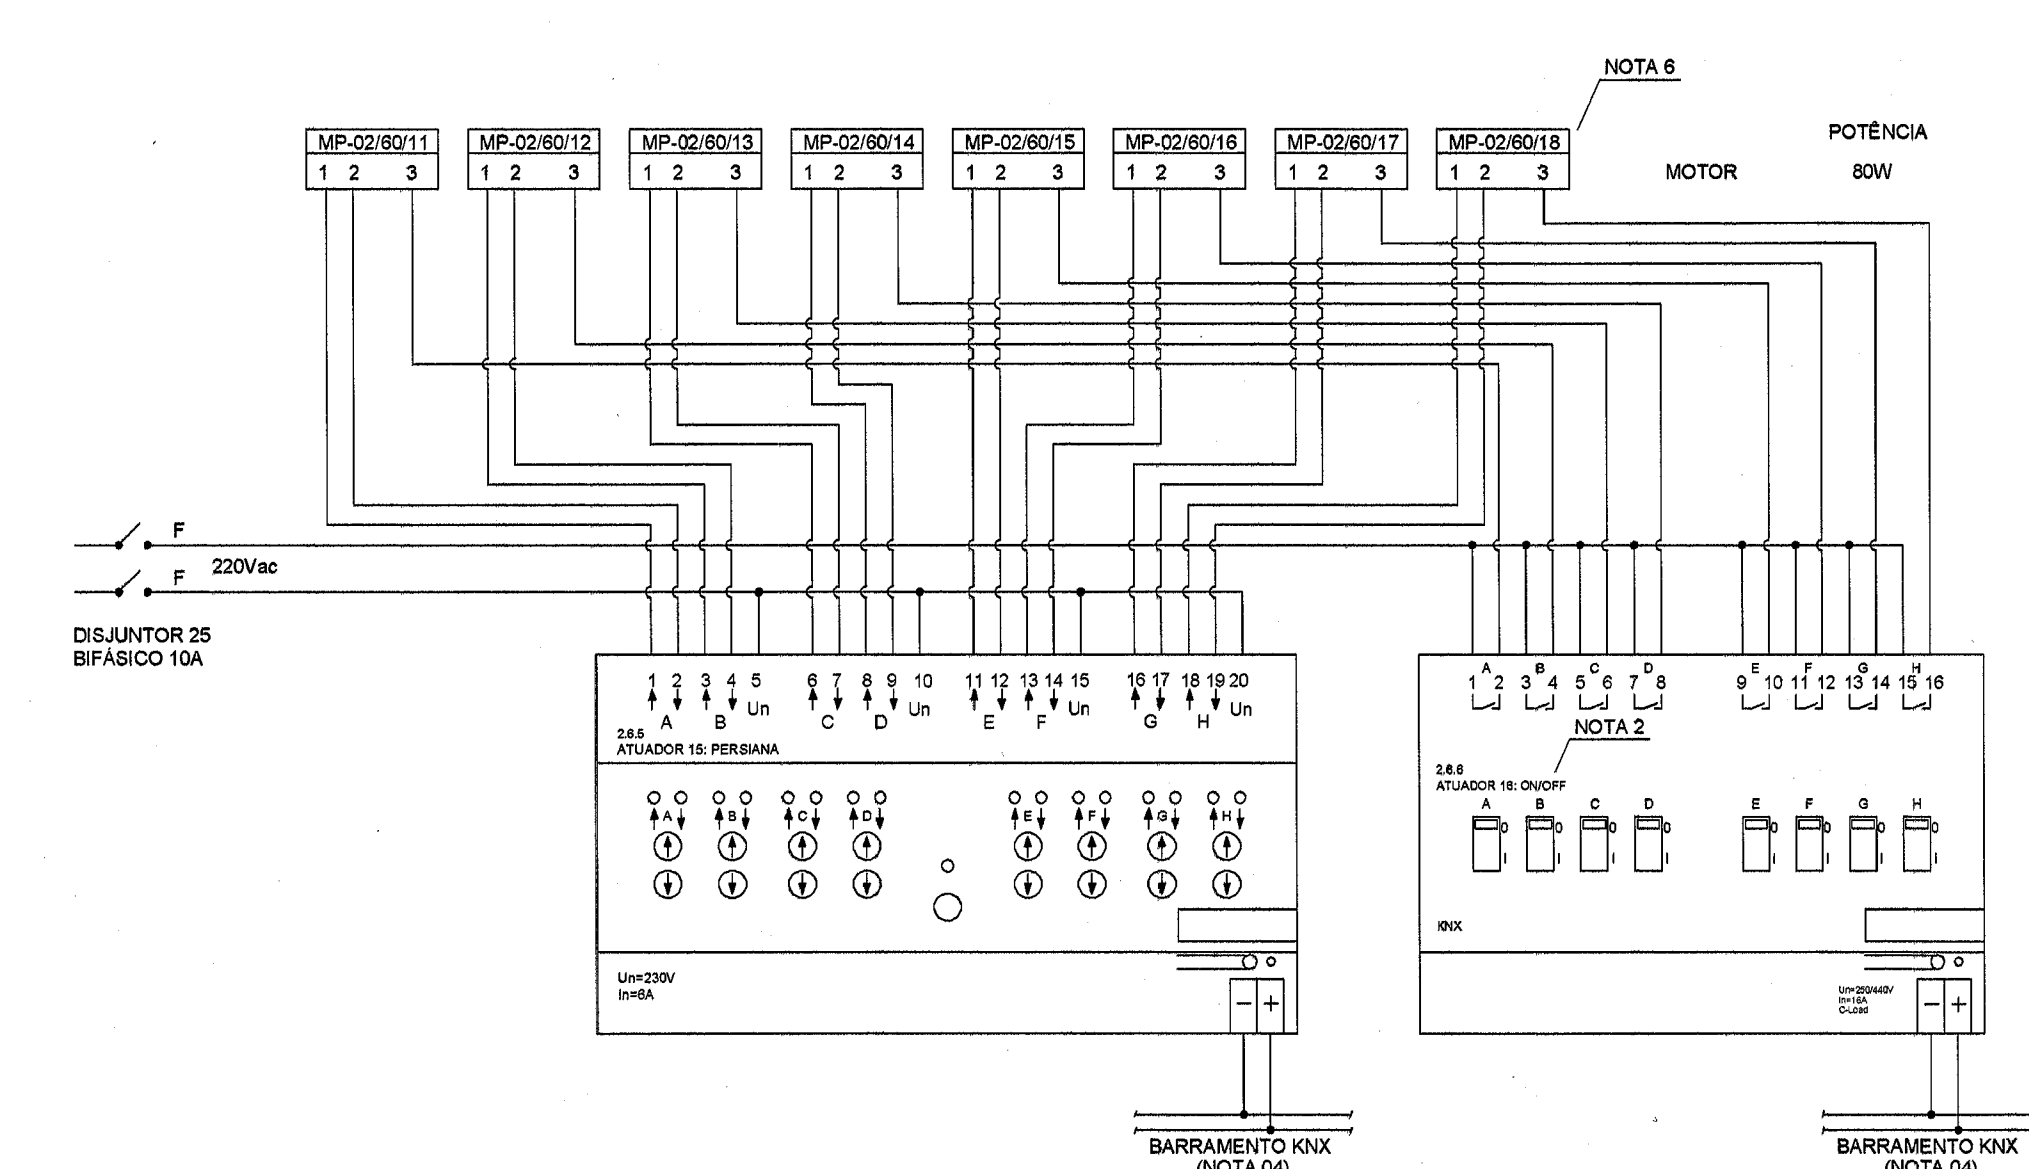
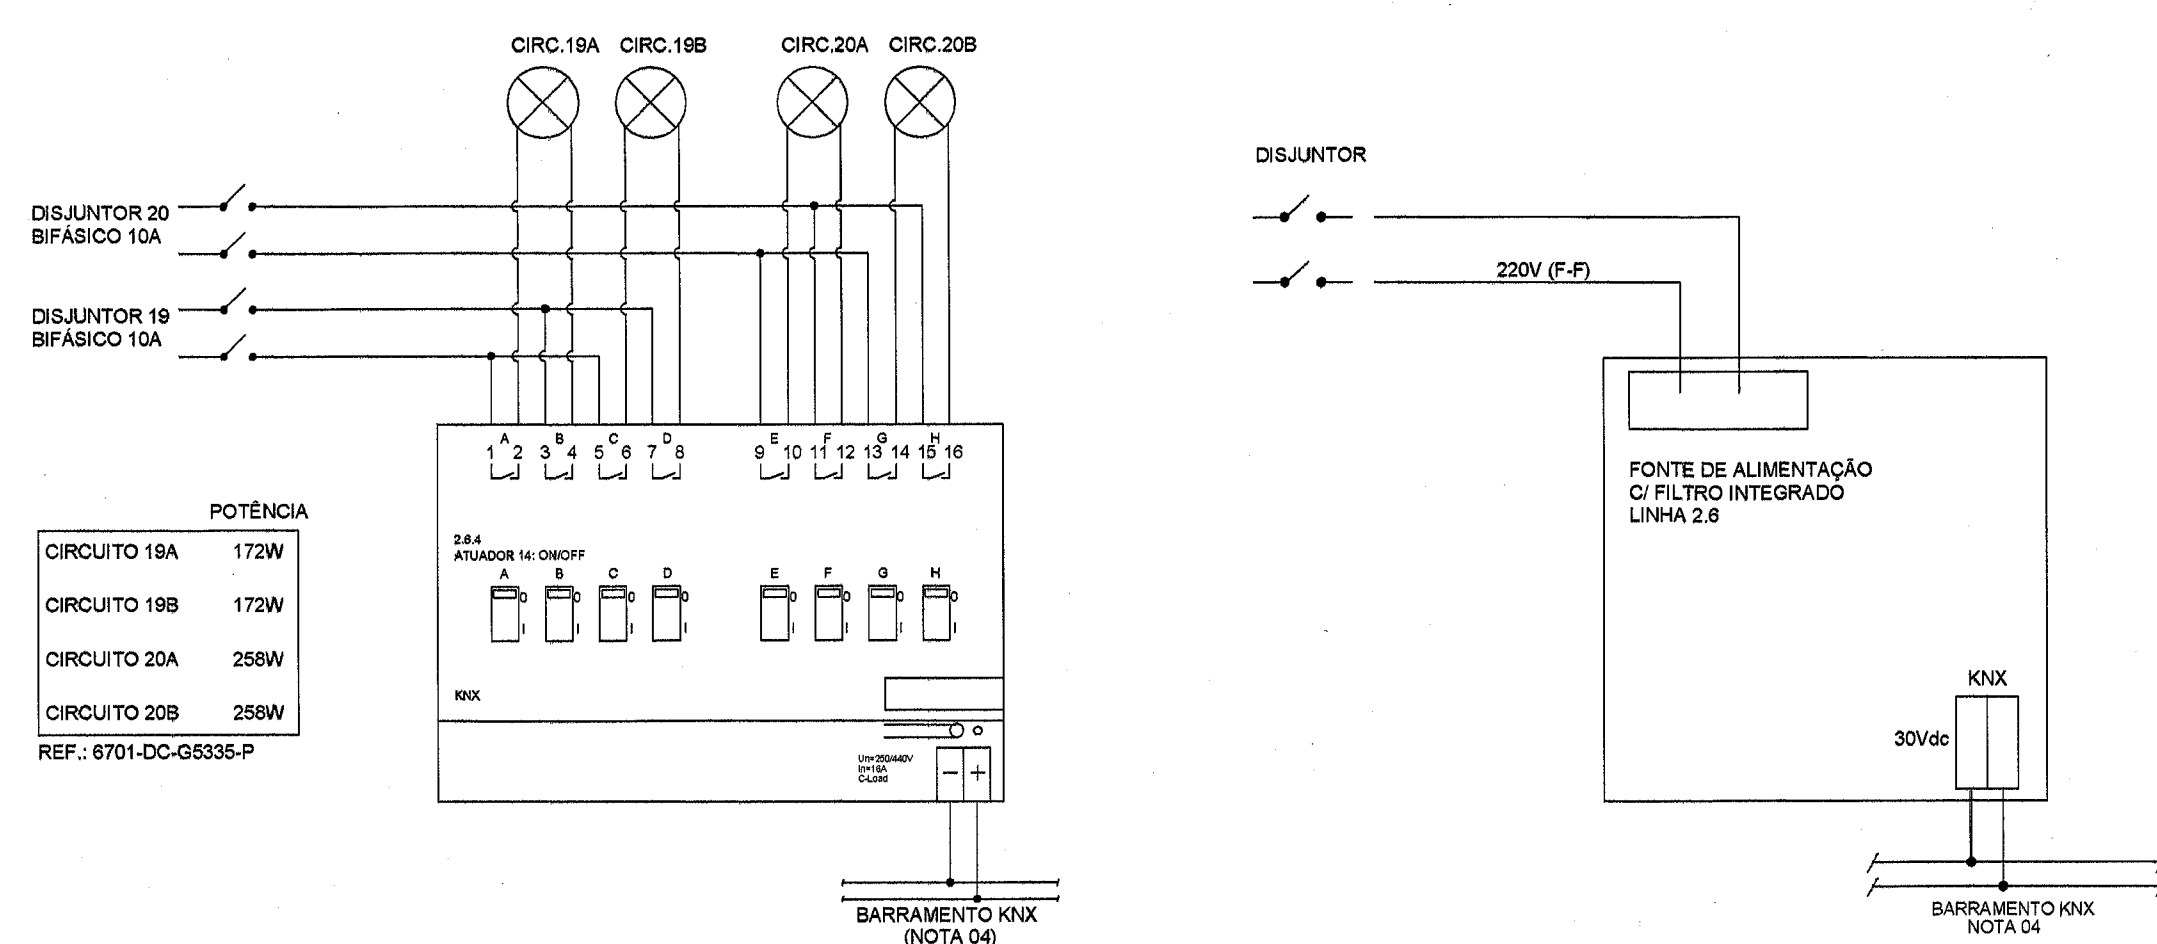
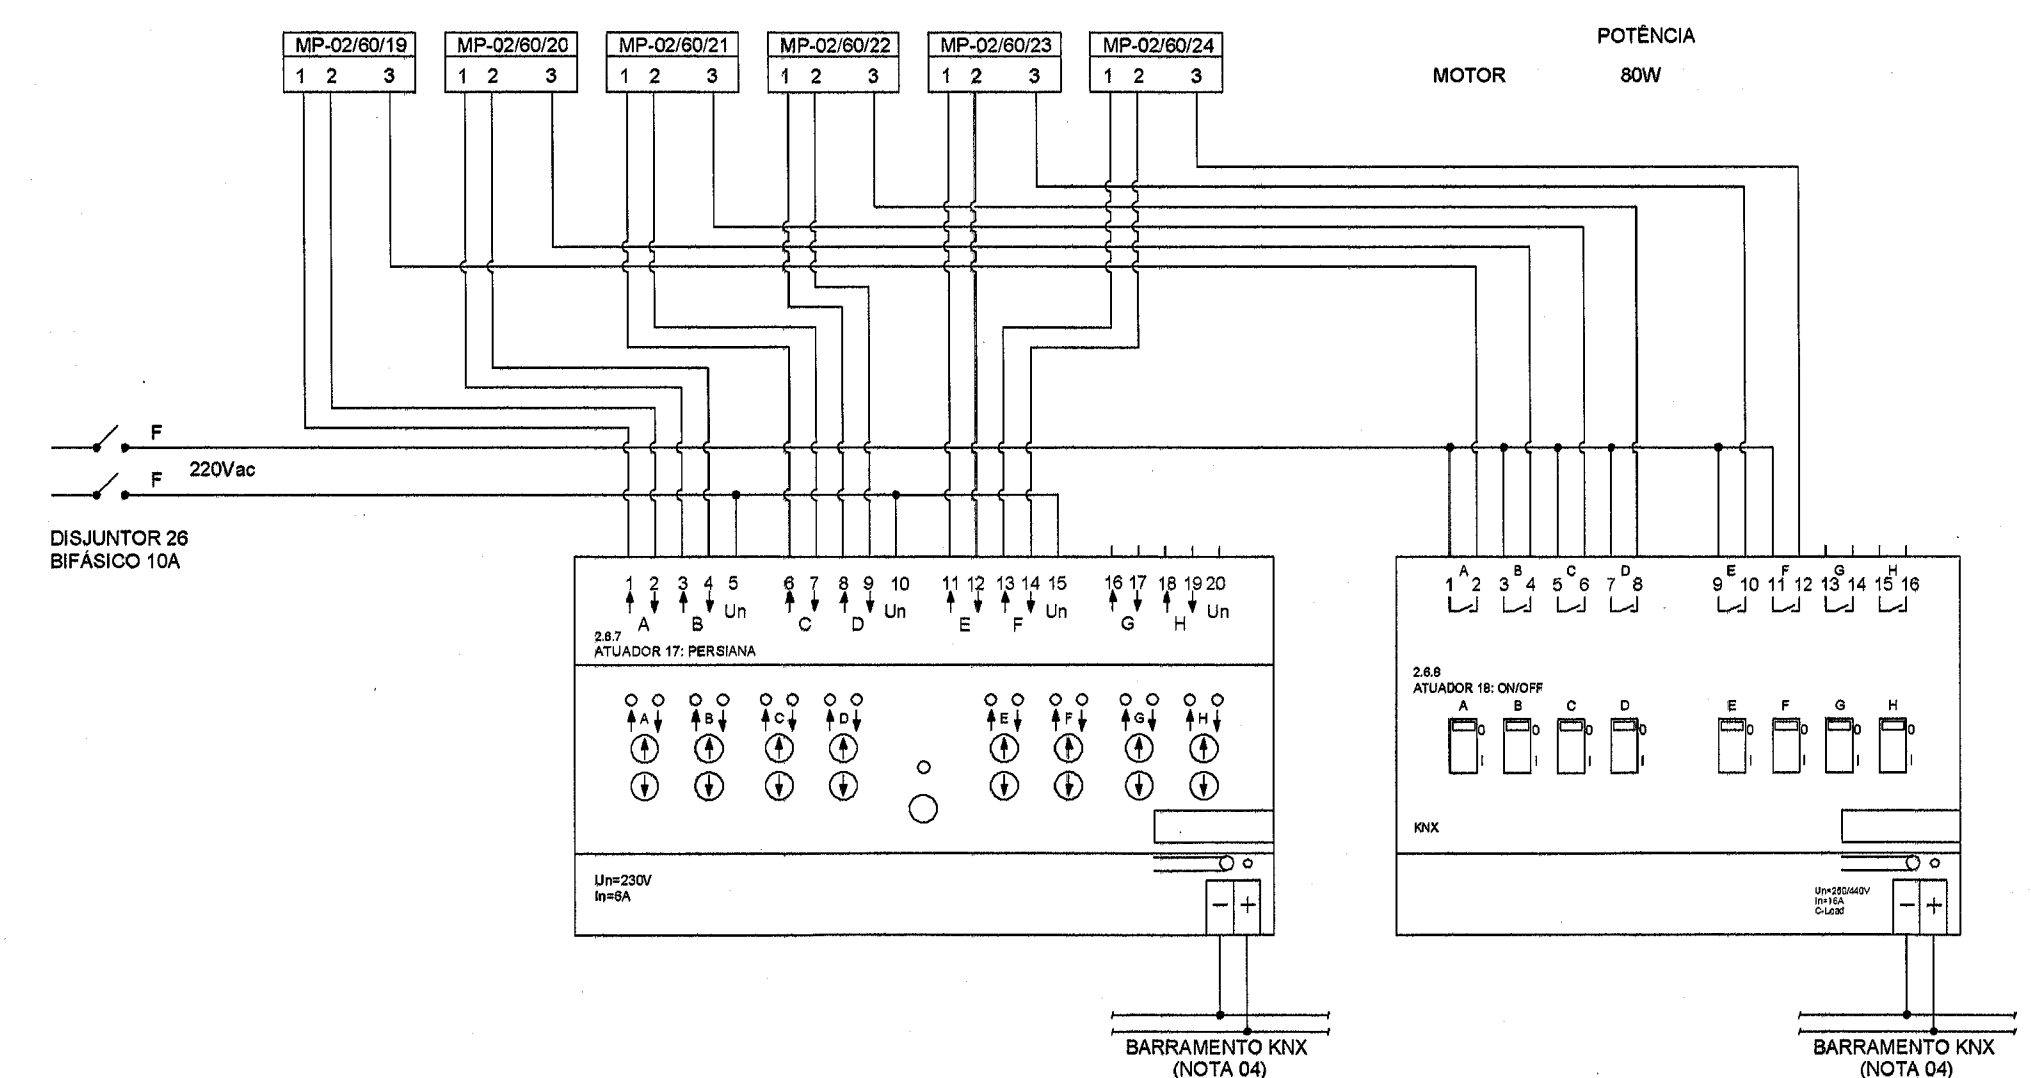
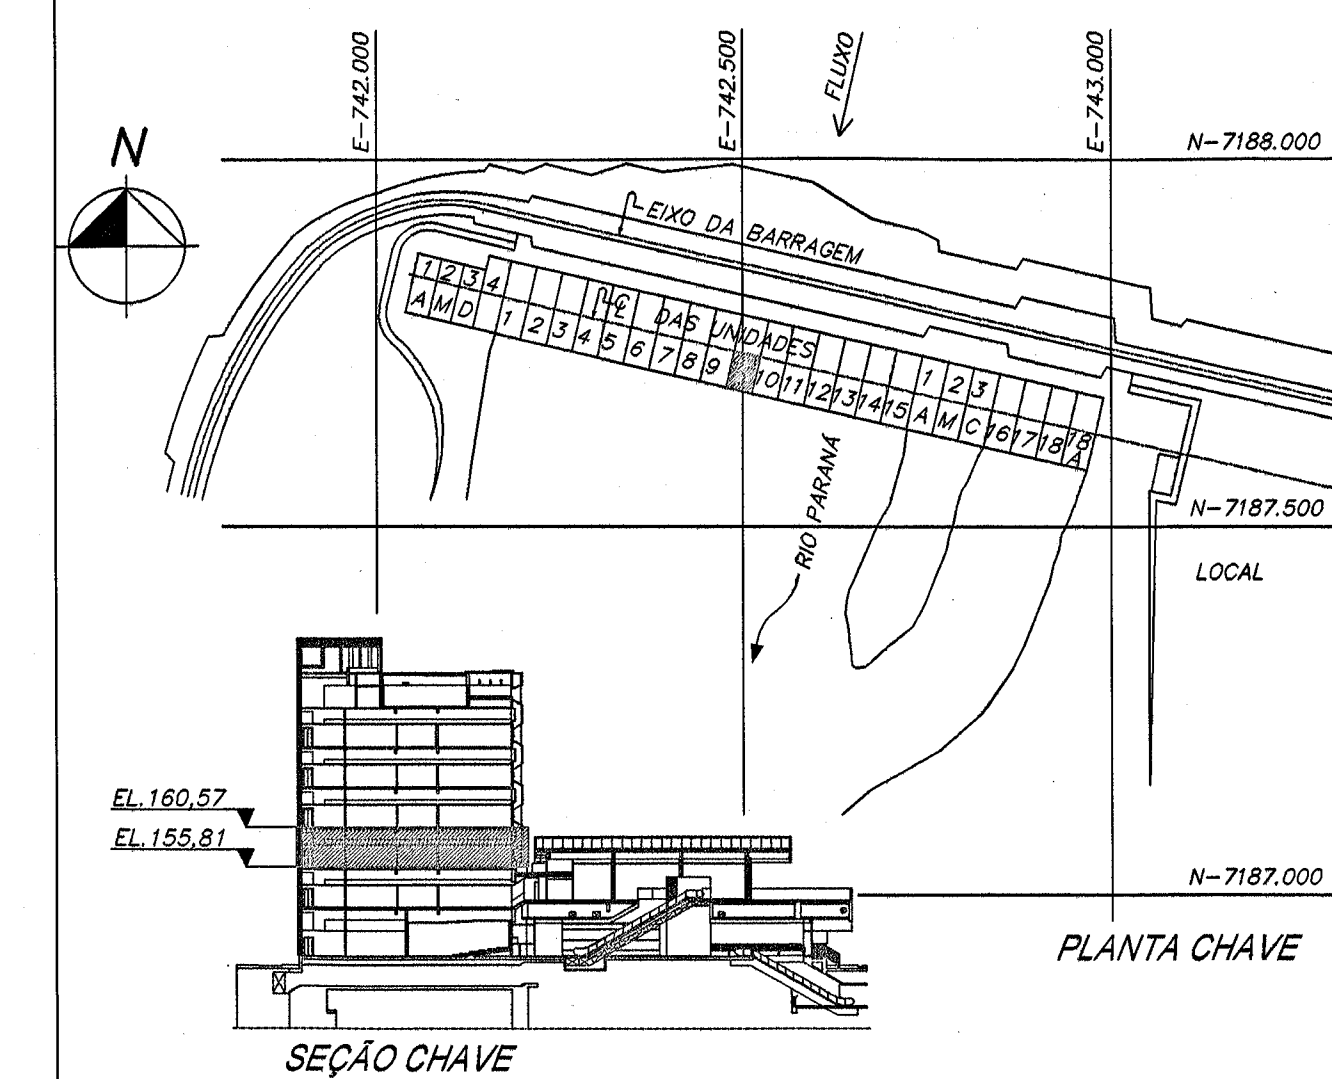


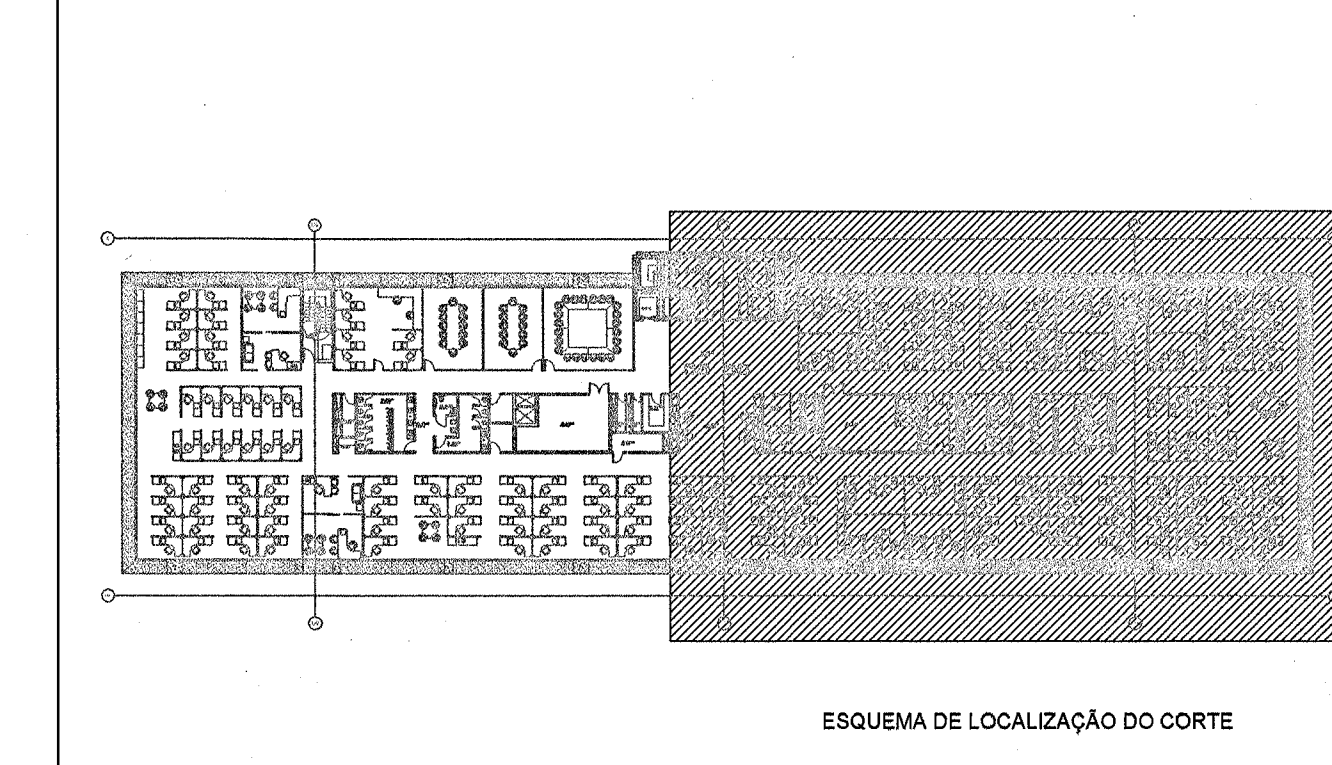

Notas:

Nota 01: A função dos atuadores utilizados nas persianas é para posicionamento das mesmas;

Nota 02: Os atuadores ON/OFF utilizados juntamente com os atuadores das persianas são necessários para o sectionamento da segunda fase;

Nota 03: Devido a instalação elétrica do Edifício de Produção ser 220V Fase-Fase, a utilização do rele no atuador dimerizável tem por objetivo o sectionamento de ambas as fases;

Nota 04: Para diagrama do barramento KNX ver documento 6716-DC-G53378;

Nota 05: Todos os dispositivos KNX apresentados nos diagramas devem ser instalados nos quadros de elétrica/automação com fixação em trilho DIN

Nota 06: Os Motores das persianas são controlados pelos atuadores KNX que, por sua vez, agem em resposta a um telegrama KNX proveniente dos interruptores locais;

Nota 07: Os disjuntores representados no projeto de automação, são os mesmos para o projeto de iluminação.

Nota 08: Os diagramas de fiação poderão sofrer ajustes conforme características específicas dos dispositivos KNX fornecidos.

Nota 09: Os canais não utilizados, servirão como reserva para uma futura ampliação do sistema de automação predial.

DESENHOS DE REFERÊNCIA

Planta baixa - 2º Pavimento - EL. 155,81 - Setor 60Hz.....6716-DC-G5336-P

2º Pavimento - Linhas 2.5 e 2.6 - Diagrama de Blocos KNX.....6716-DC-G5381-P

Esquema Vertical - Diagrama de Blocos - KNX.....6716-DC-G5388-P

Projeto Elétrico do Edifício da Produção.....6701-DC-G5335-P

REVISÕES	PROJETISTA	ITAIU
PROJ. RUI CARLOS M. L. (15/05/2016)	VERIF. RUI CARLOS M. L. (15/05/2016)	APROV. LUI CARLOS M. L. (15/05/2016)
DES. RUI CARLOS M. L. (15/05/2016)	VISTO RUI CARLOS M. L. (15/05/2016)	DATA 15/05/2016
NBC ARQUITETURA E CONSTRUÇÕES LTDA. RUA MINAS GERAIS, 2061, FONE (49)-3225-1116 - CASCAVEL PR nbc@nbcarquitatura.com.br		
CASA DE FORÇA / EDIFÍCIO DA PRODUÇÃO 2º PAVIMENTO - EL. 155,81 - SETOR 60HZ SISTEMA DE AUTOMAÇÃO PREDIAL QUADRO QD-260-1 LINHA 2.6 - DISPOSITIVOS KNX DIAGRAMA DE FIAÇÃO		
ITAIPU BINACIONAL	VISTO RUI CARLOS M. L. (15/05/2016)	6716-DC-G5357-P
APROV. RUI CARLOS M. L. (15/05/2016)	DATA 15/05/2016	RO