
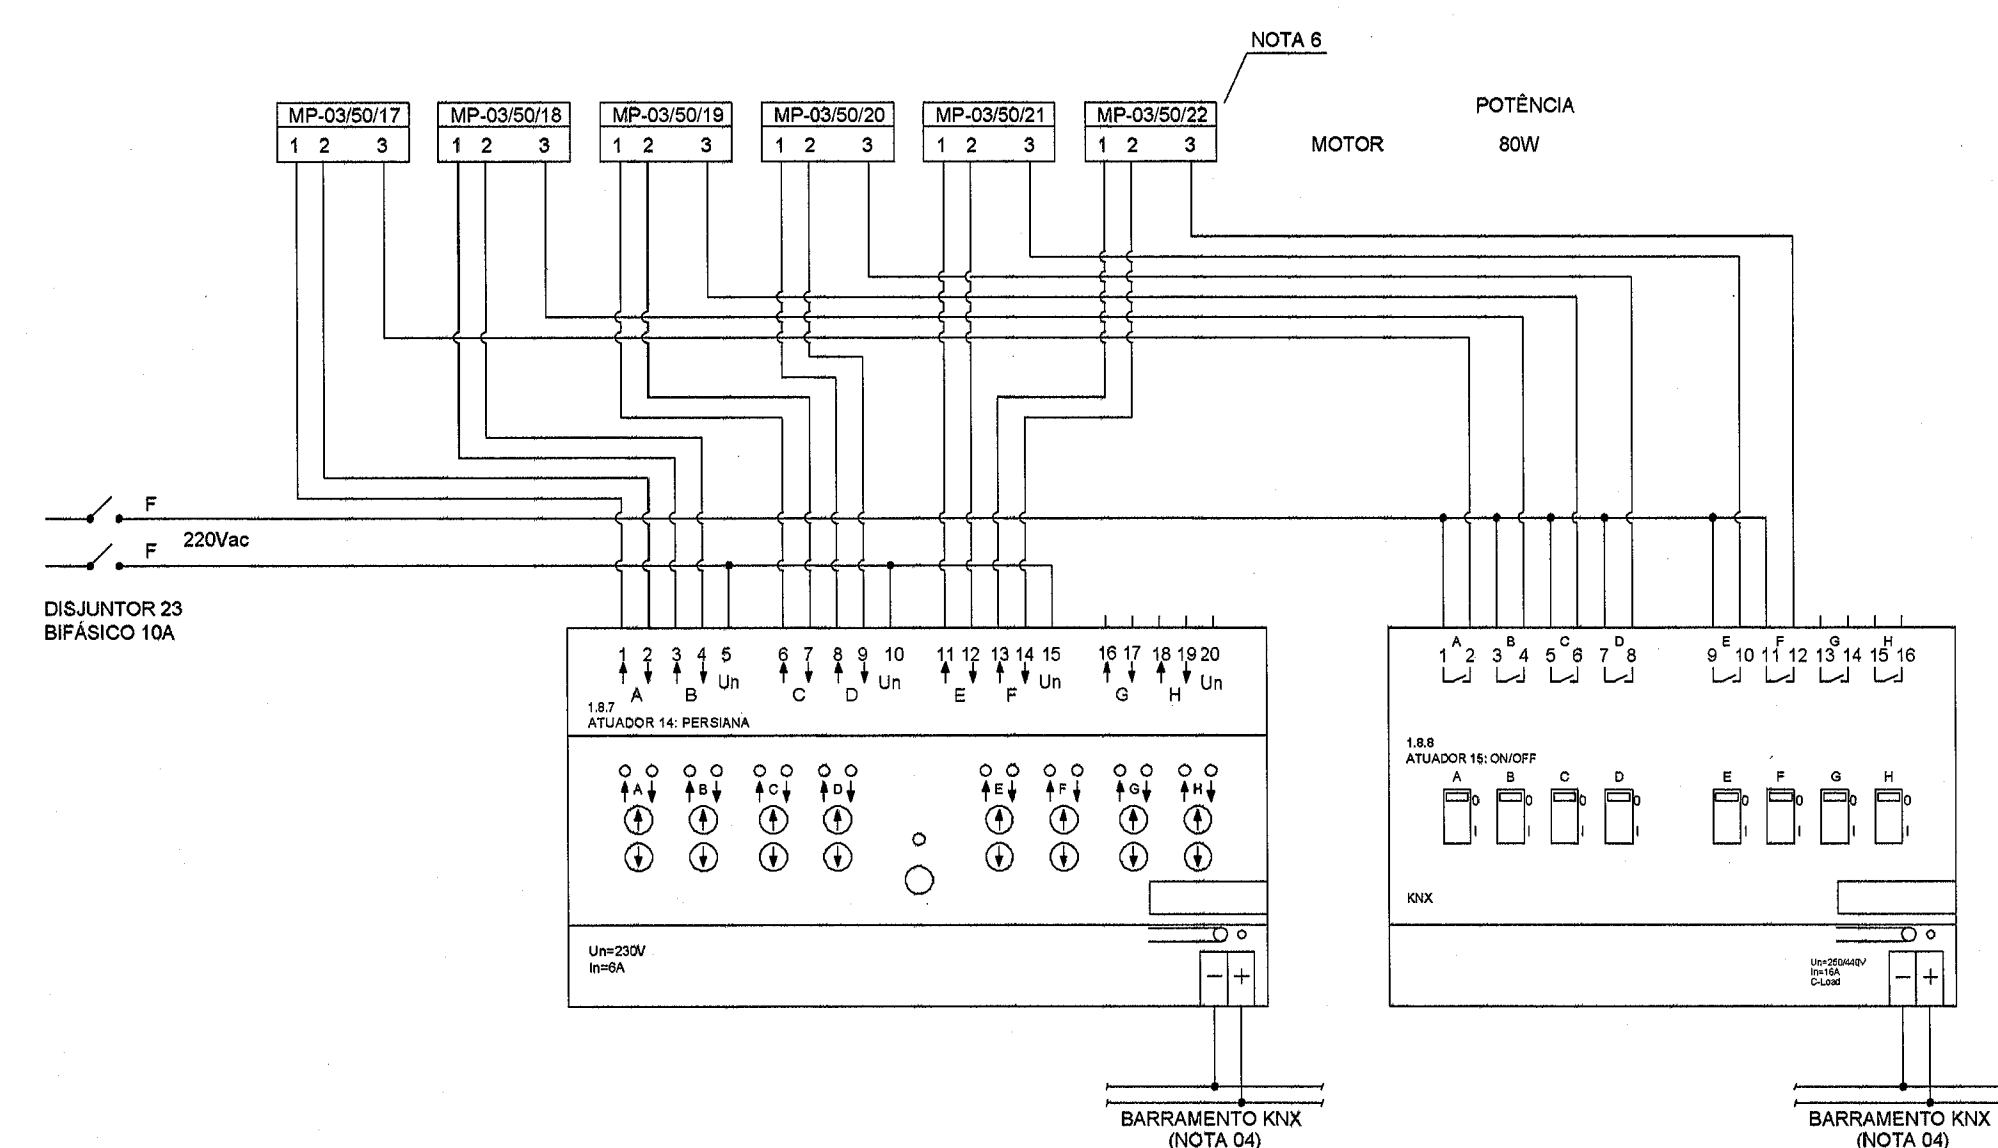
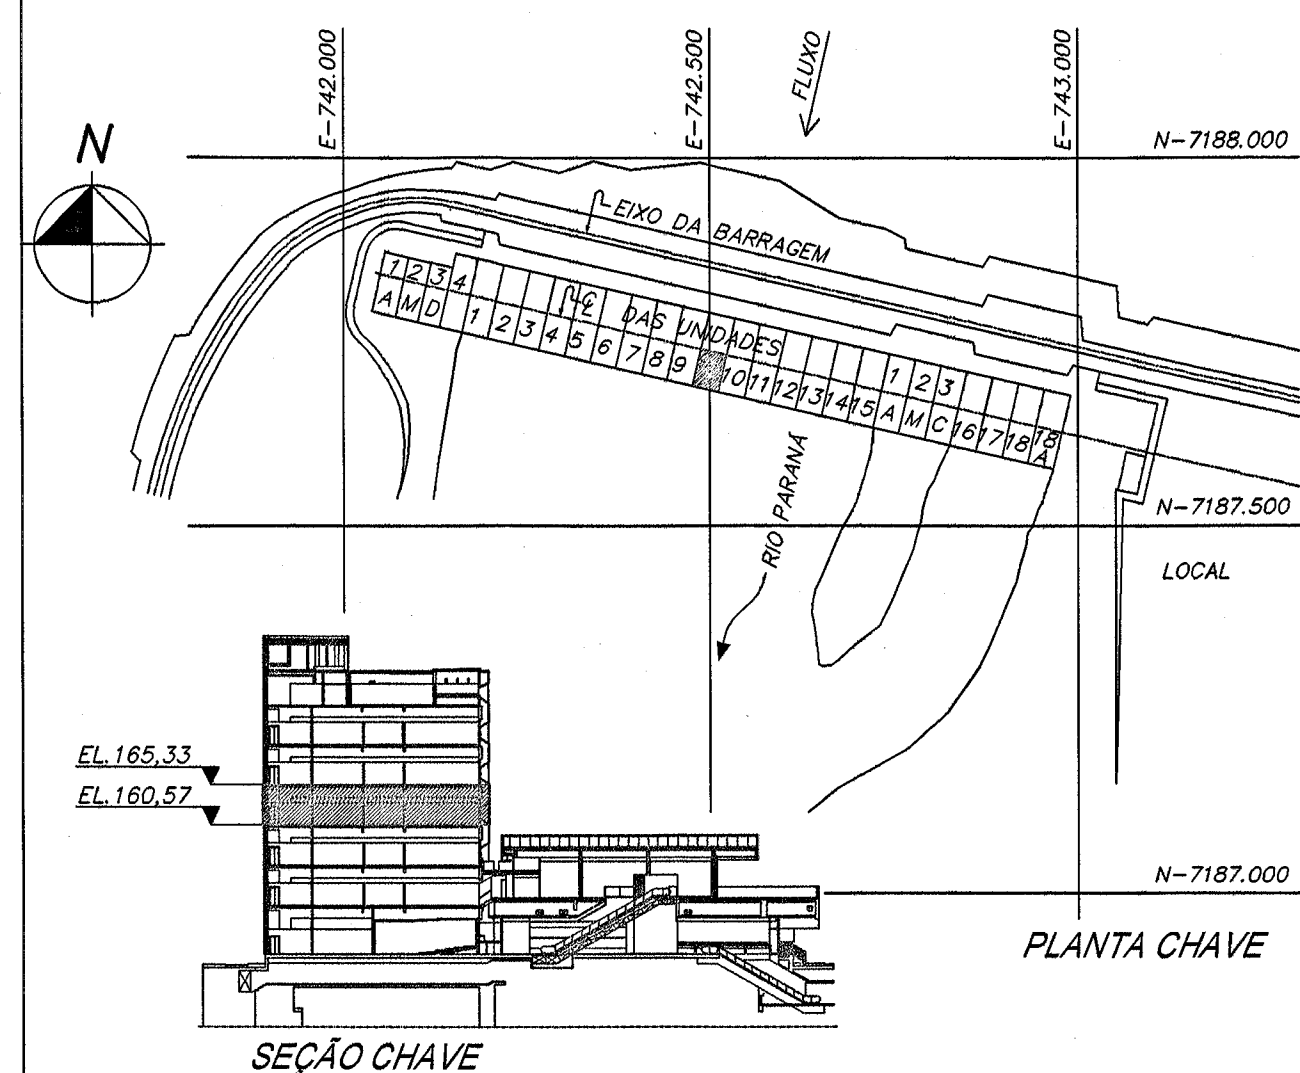


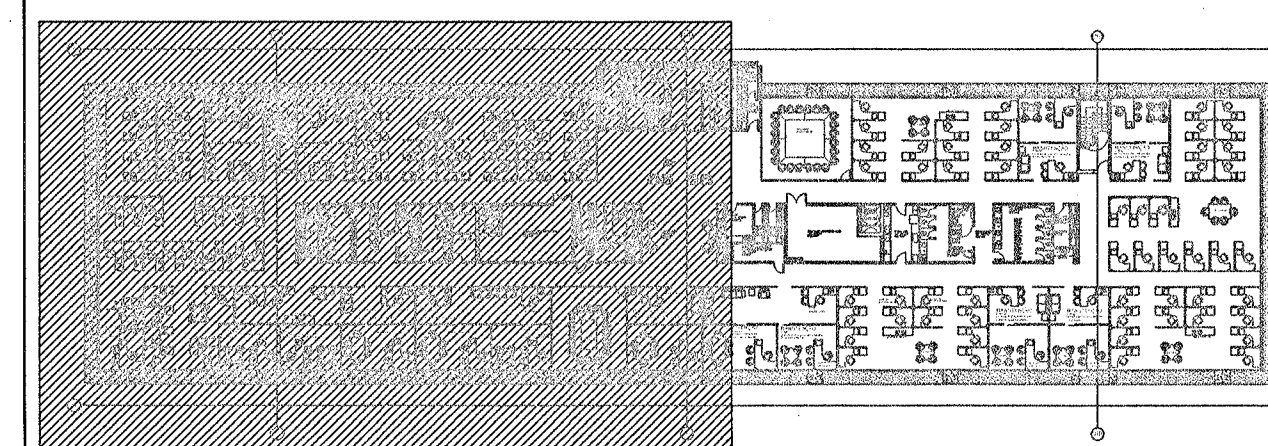

ESQUEMA DE LOCALIZAÇÃO DO CORTE

Notas:

Nota 01: A função dos atuadores utilizados nas persianas é para posicionamento das mesmas;

Nota 02: Os atuadores ON/OFF utilizados juntamente com os atuadores das persianas são necessários para o seccionamento da segunda fase;

Nota 03: Devido a instalação elétrica do Edifício de Produção ser 220V Fase-Fase, a utilização do rele no atuador dimerizável tem por objetivo o seccionamento de ambas as fases.

Nota 04: Para diagrama do barramento KNX ver documento 6716-DC-G5378;

Nota 05: Todos os dispositivos KNX apresentados nos diagramas devem ser instalados nos quadros de elétrica/automação com fixação em trilho DIN

Nota 06: Os Motores das persianas são controlados pelos atuadores KNX que, por sua vez, agem em resposta a um telegrama KNX proveniente dos interruptores locais;

Nota 07: Os disjuntores representados no projeto de automação, são os mesmos para o projeto de iluminação.

Nota 08: Os diagramas de fiação poderão sofrer ajustes conforme características específicas dos dispositivos KNX fornecidos.

Nota 09: Os canais não utilizados, servirão como reserva para uma futura ampliação do sistema de automação predial.

DESENHOS DE REFERÊNCIA

Planta baixa - 3ª Pavimento - EL. 160,57 - Setor 50Hz.....	6716-DC-65337-P
3ª Pavimento - Linha 1.8 - Diagrama de Fiação - Atuadores.....	6716-DC-65359-P
3ª Pavimento - Linhas 1.7 e 1.8 - Diagrama de Blocos KNX.....	6716-DC-65382-P
Esquema Vertical - Diagrama de Blocos - KNX.....	6716-DC-65388-P
Projeto Elétrico do Edifício da Produção.....	6701-DC-65336-P

N	DESCRIÇÃO	ASSINATURA	DATA	ASSINATURA	DATA

REVISÕES		PROJETISTA	ITAUPI
PROJ. DE 	VERIF. 	APROV. 	
DATA: 18/04/2015	DATA: 18/04/2015	DATA: 18/04/2015	
DES. 	VISTO 		

ENG.º GREGA 136550-1
 ENG.º GREGA 017224-7

NBC ARQUITETURA E CONSTRUÇÕES LTDA
 RUA MINAS GERAIS, 2061, FONE (45)-3225-1116 - CASCAVEL PR
nbc@nbcarquitetura.com.br

ITAIPU BINACIONAL

CASA DE FORÇA / EDIFÍCIO DA PRODUÇÃO
3º PAVIMENTO - EL. 160,57 - SETOR 50HZ
SISTEMA DE AUTOMAÇÃO PREDIAL
QUADRO QD-350-1
LINHA 1.8 - DISPOSITIVOS KNX
DIAGRAMA DE FIAÇÃO

ITAIPU BINACIONAL	VISTO <i>Revisado</i> / <i>Revisado</i>	6716-DC-G5360-P	R0
APROV. <i>eficiente</i>	DATA 18/05/2016		