
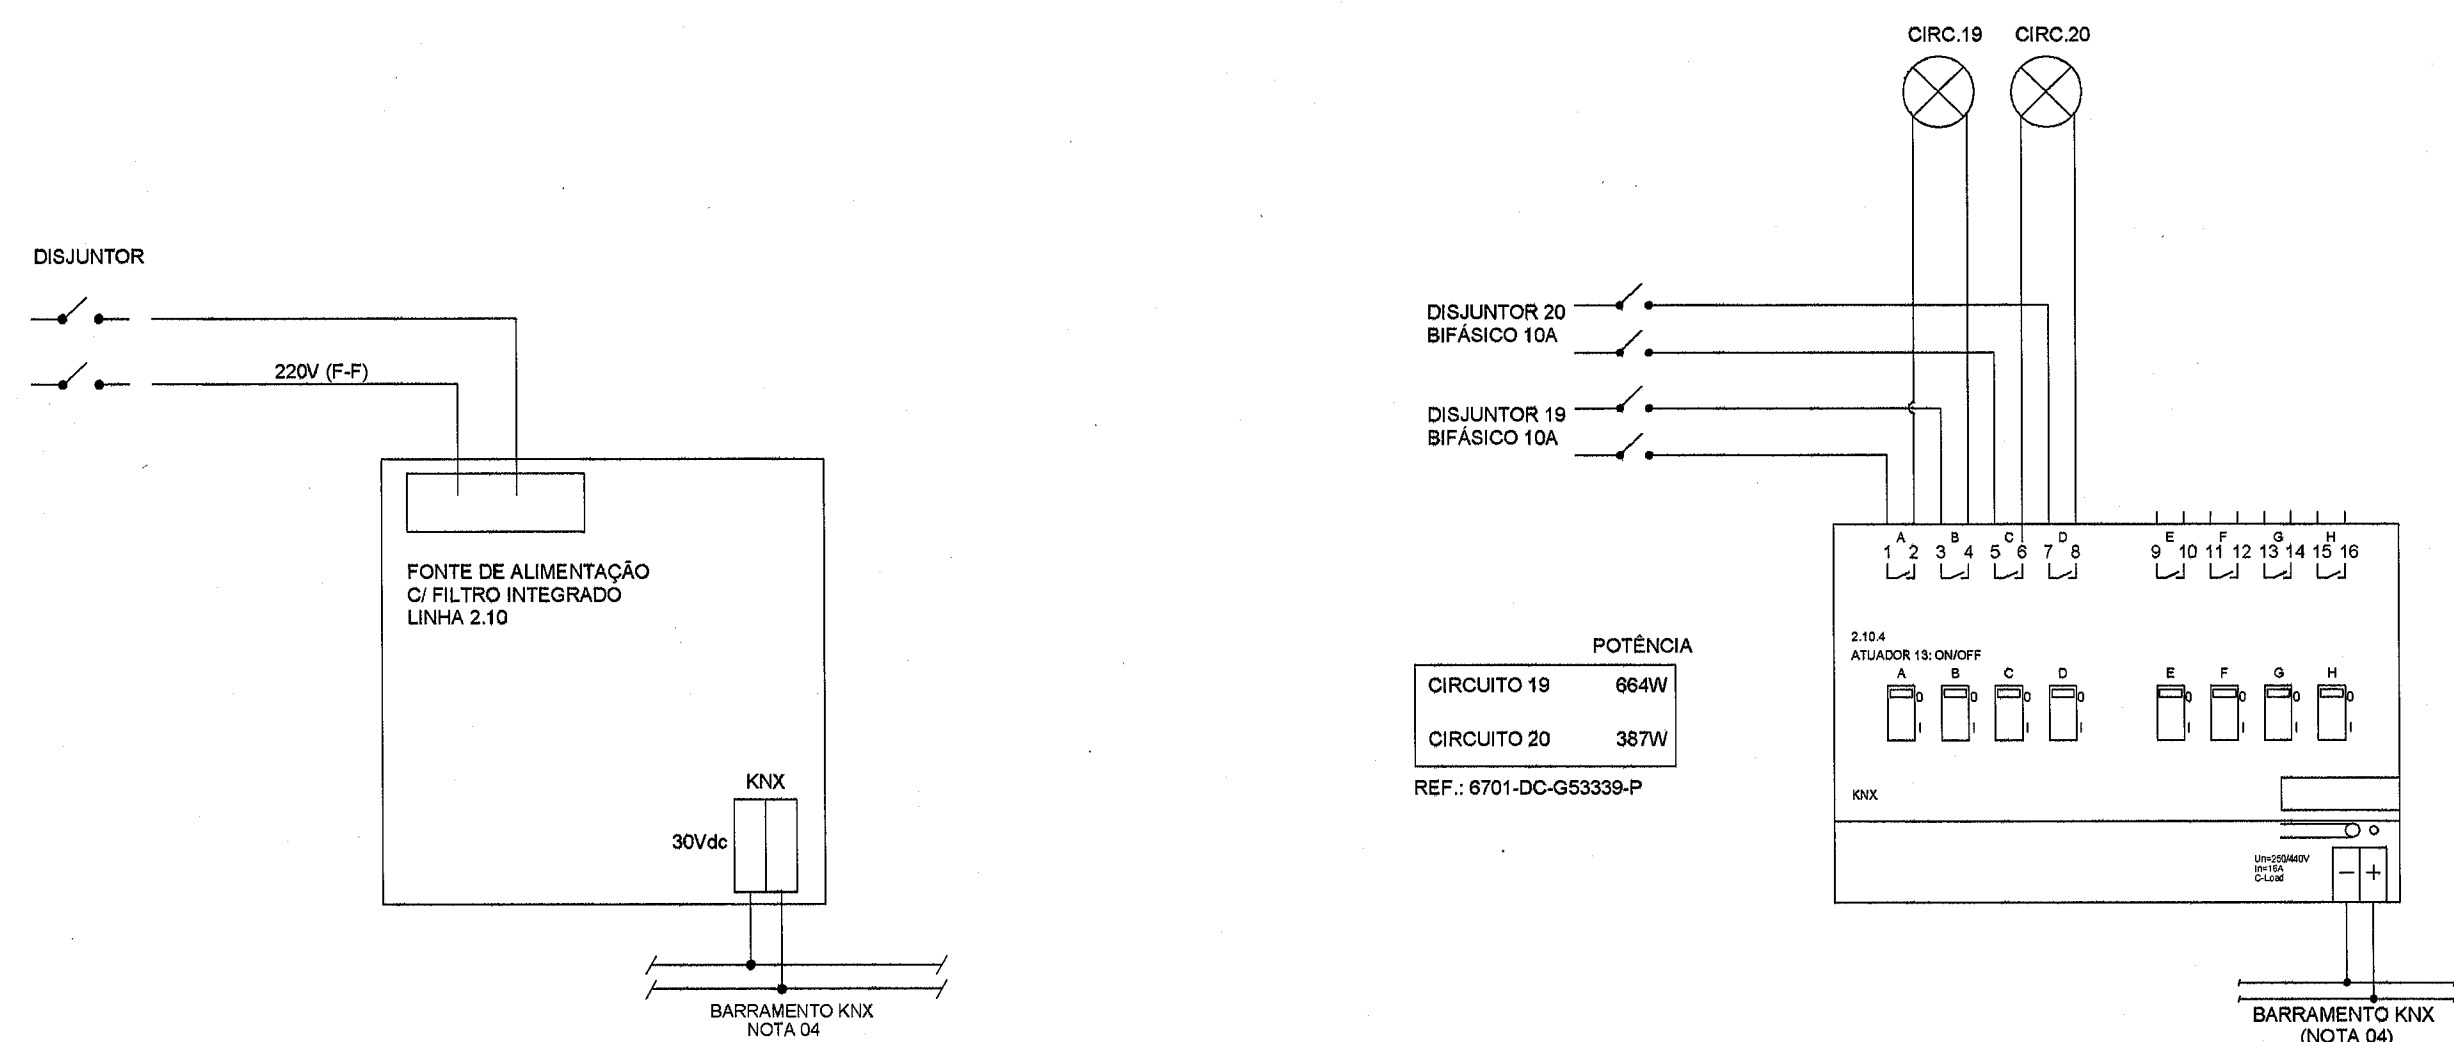
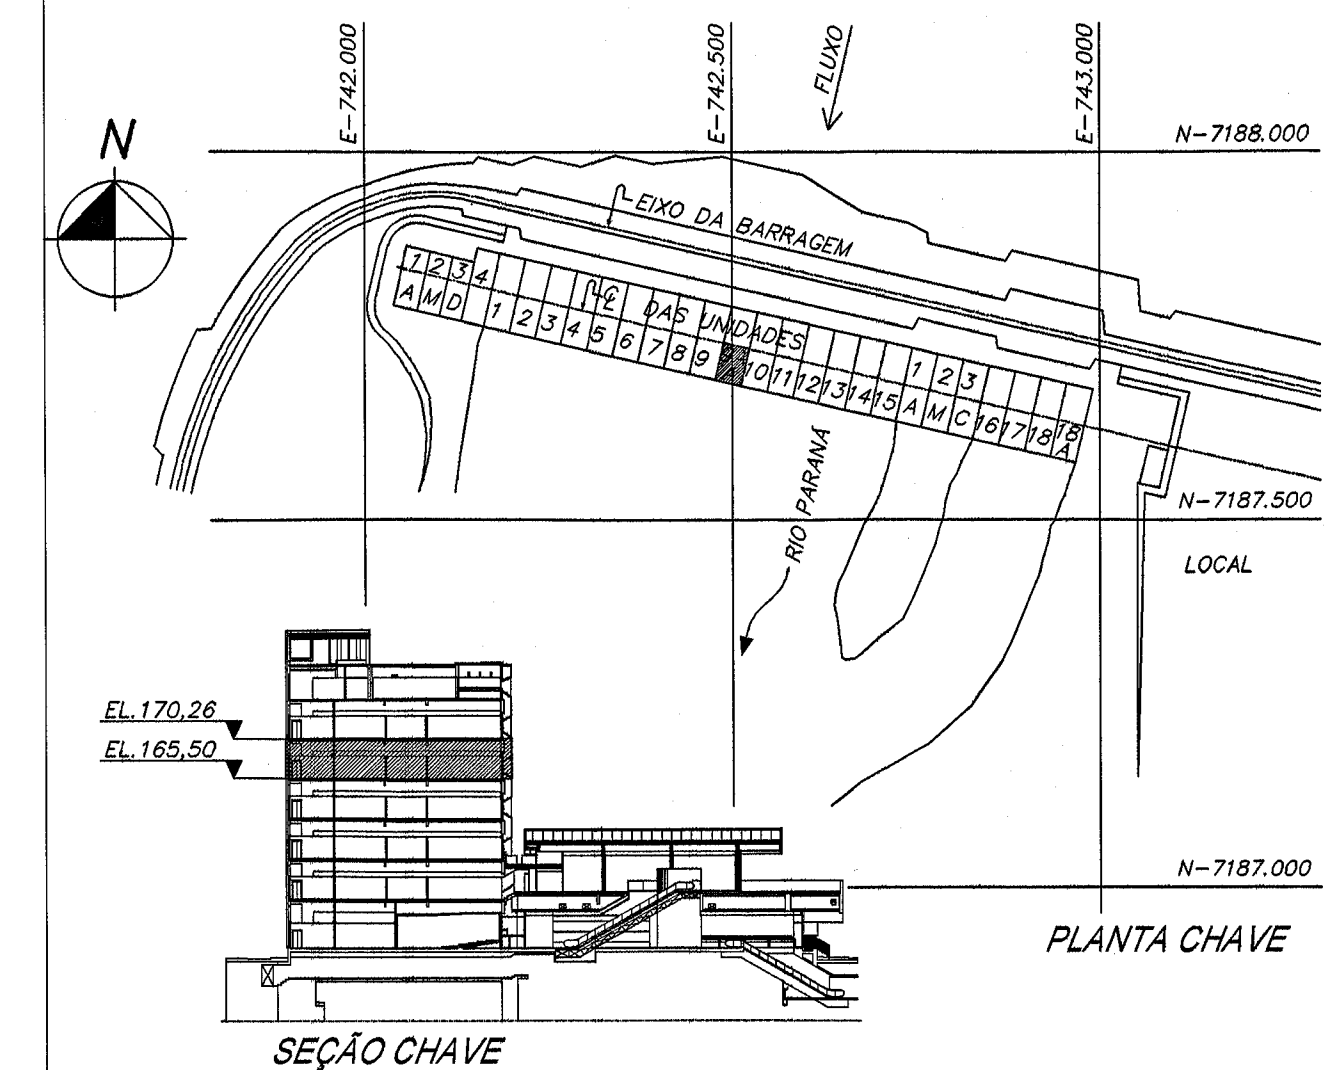


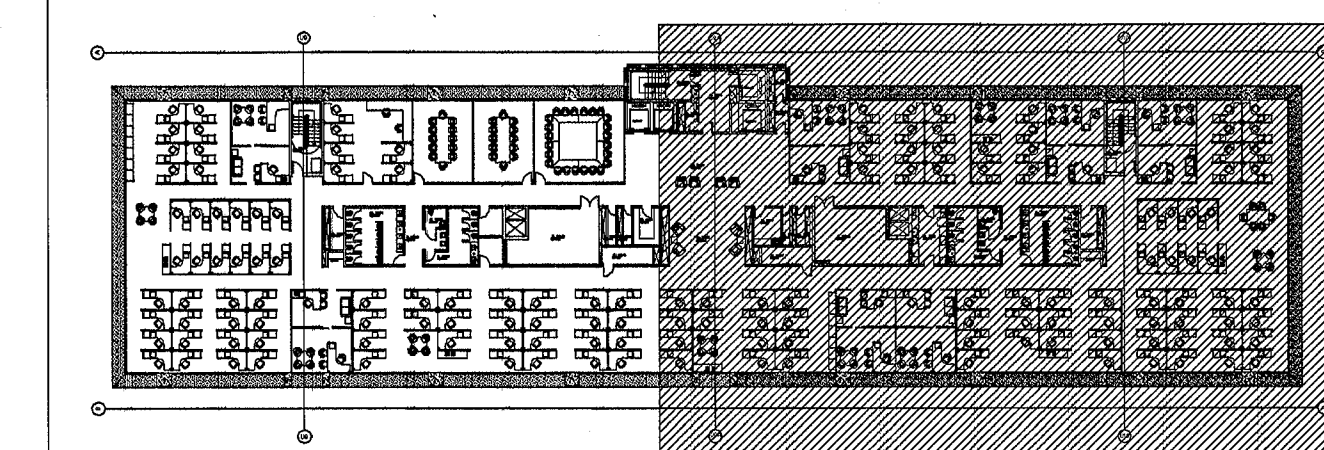

ESQUEMA DE LOCALIZAÇÃO DO CORTE

Notas:

Nota 01: A função dos atuadores utilizados nas persianas é para posicionamento das mesmas;

Nota 02: Os atuadores ON/OFF utilizados juntamente com os atuadores das persianas são necessários para o seccionamento da segunda fase;

Nota 03: Devido a instalação elétrica do Edifício de Produção ser 220V Fase-Fase, a utilização do rele no atuador dimerizável tem por objetivo o seccionamento de ambas as fases.

Nota 04: Para diagrama do barramento KNX ver documento 6716-DC-G5378;

Nota 05: Todos os dispositivos KNX apresentados nos diagramas devem ser instalados nos quadros de elétrica/automação com fixação em trilho DIN

Nota 06: Os Motores das persianas são controlados pelos atuadores KNX que, por sua vez, agem em resposta a um telegrama KNX proveniente dos interruptores locais;

Nota 07: Os disjuntores representados no projeto de automação, são os mesmos para o projeto de iluminação.

Nota 08: Os diagramas de fiação poderão sofrer ajustes conforme características específicas dos dispositivos KNX fornecidos.

Nota 09: Os canais não utilizados, servirão como reserva para uma futura ampliação do sistema de automação predial.

DESENHOS DE REFERÊNCIA

Planta baixa - 4º Pavimento - EL. 165,33 - Setor 60Hz.....	6716-DC-G5340-P
4º Pavimento - Linha 2.10 - Diagrama de Fiação - Atuadores.....	6716-DC-G5368-P
4º Pavimento - Linhas 2.9 e 2.10 - Diagrama de Blocos KNX.....	6716-DC-G5385-P
Esquema Vertical - Diagrama de Blocos - KNX.....	6716-DC-G5388-P
Projeto Elétrico da Edifício da Produção.....	6701-DC-G5339-P

[illegible]

NBC ARQUITETURA E CONSTRUÇÕES LTDA
RUA MINAS GERAIS, 2061, FONE (45)-3225-1116 - CASCAVEL PR
nbc@nbcarquitetura.com.br


ITAÍPUBINACIONAL

CASA DE FORÇA / EDIFÍCIO DA PRODUÇÃO
4º PAVIMENTO - EL. 165,33 - SETOR 60HZ
SISTEMA DE AUTOMAÇÃO PREDIAL
QUADRO QD-460-1
LINHA 2.10 - DISPOSITIVOS KNX
DIAGRAMA DE FIAÇÃO

ITAIPU BINACIONAL

VISTO Prontuario / Parcial
DATA 18/05/2015

6716-DC-G5369-P

RO