
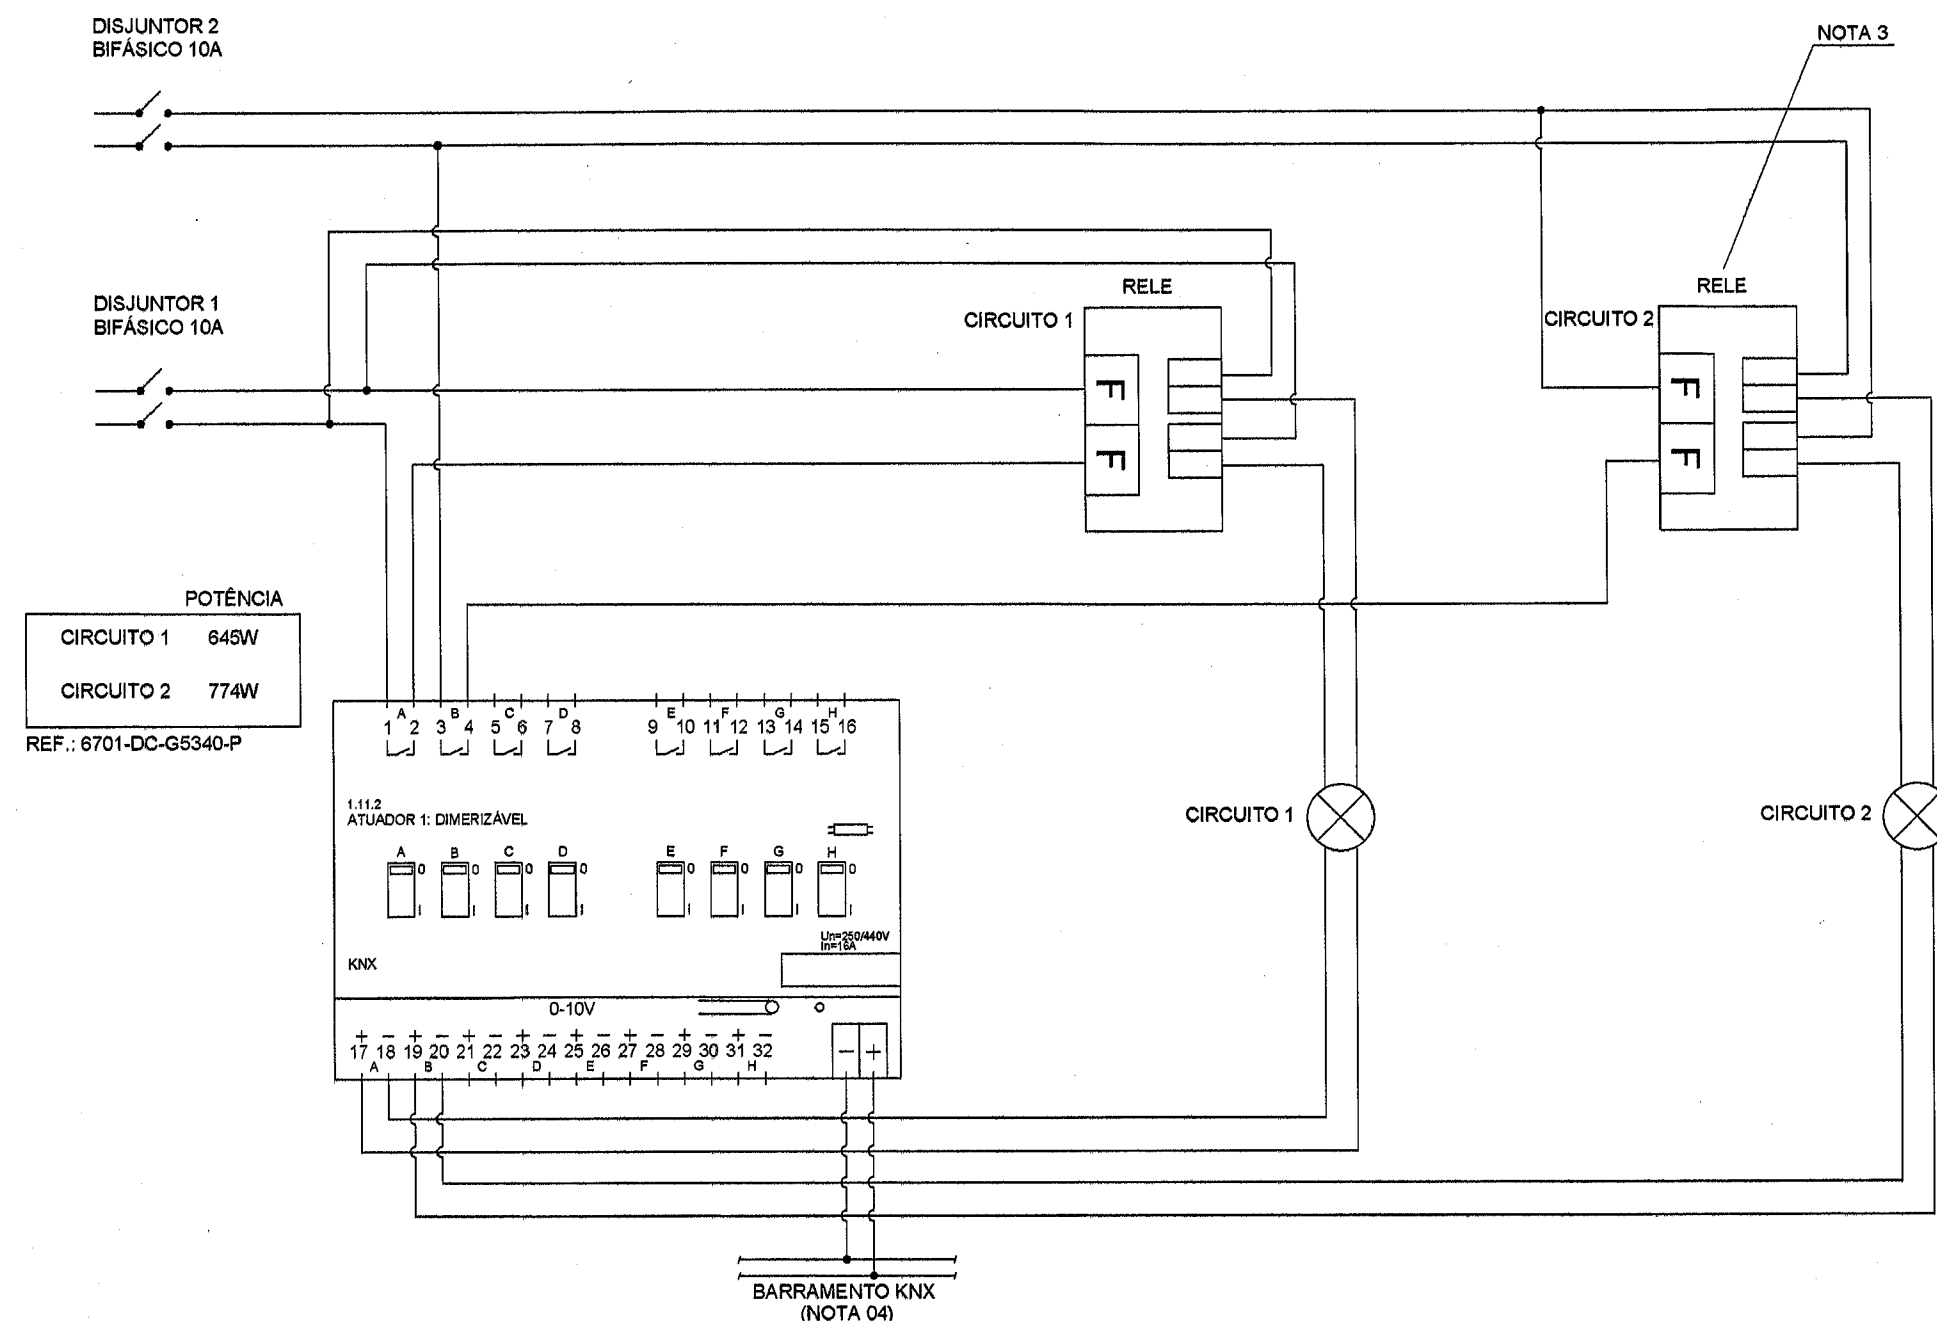
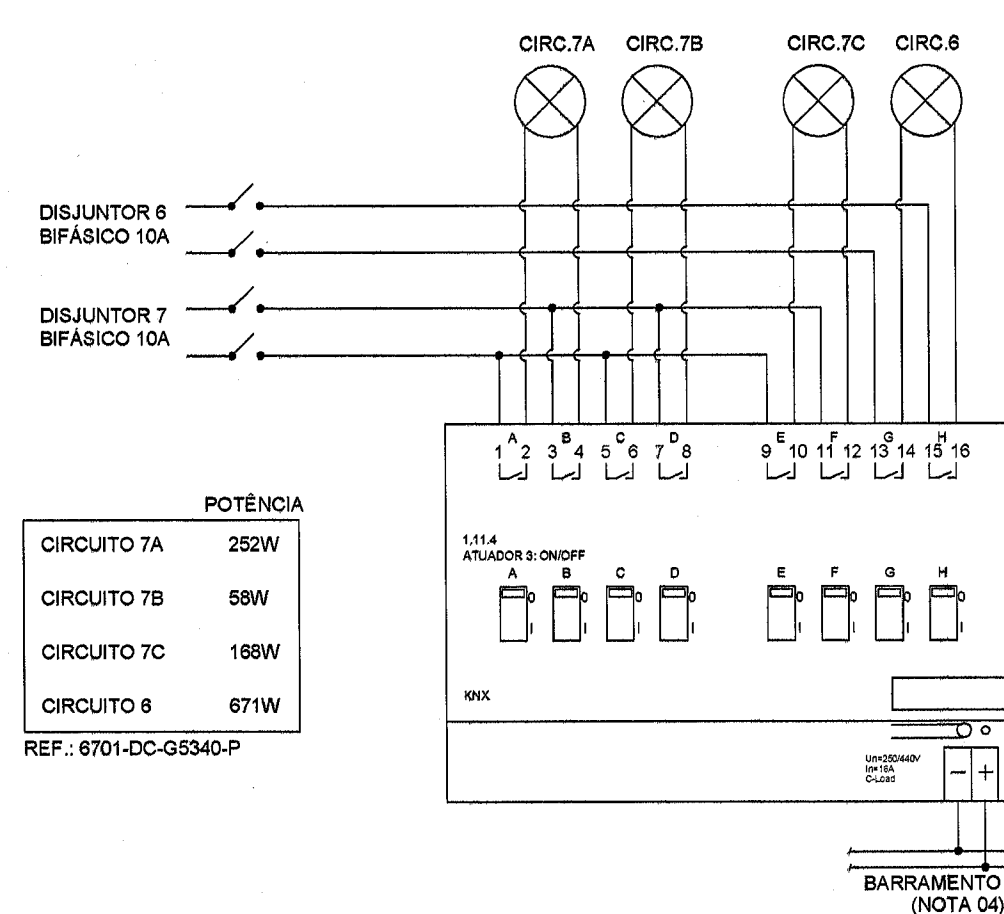
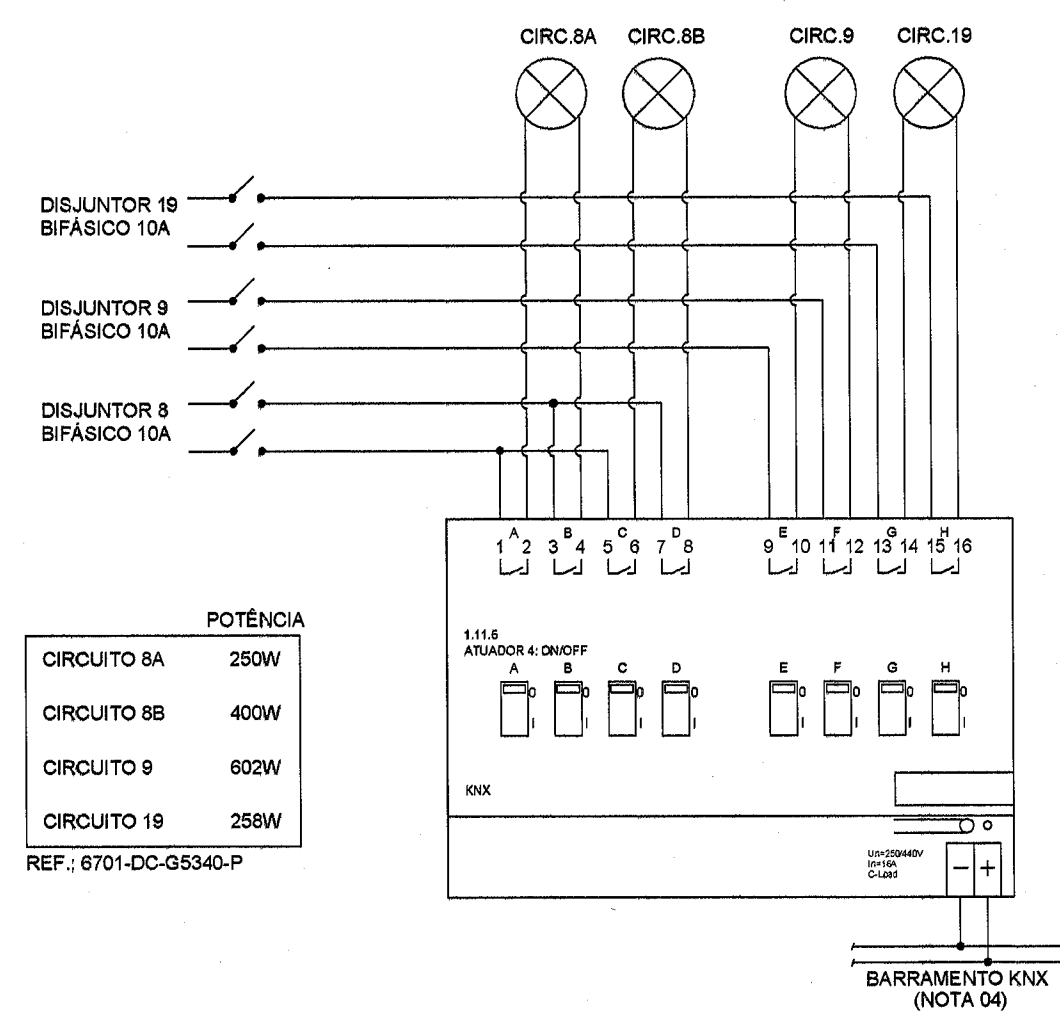
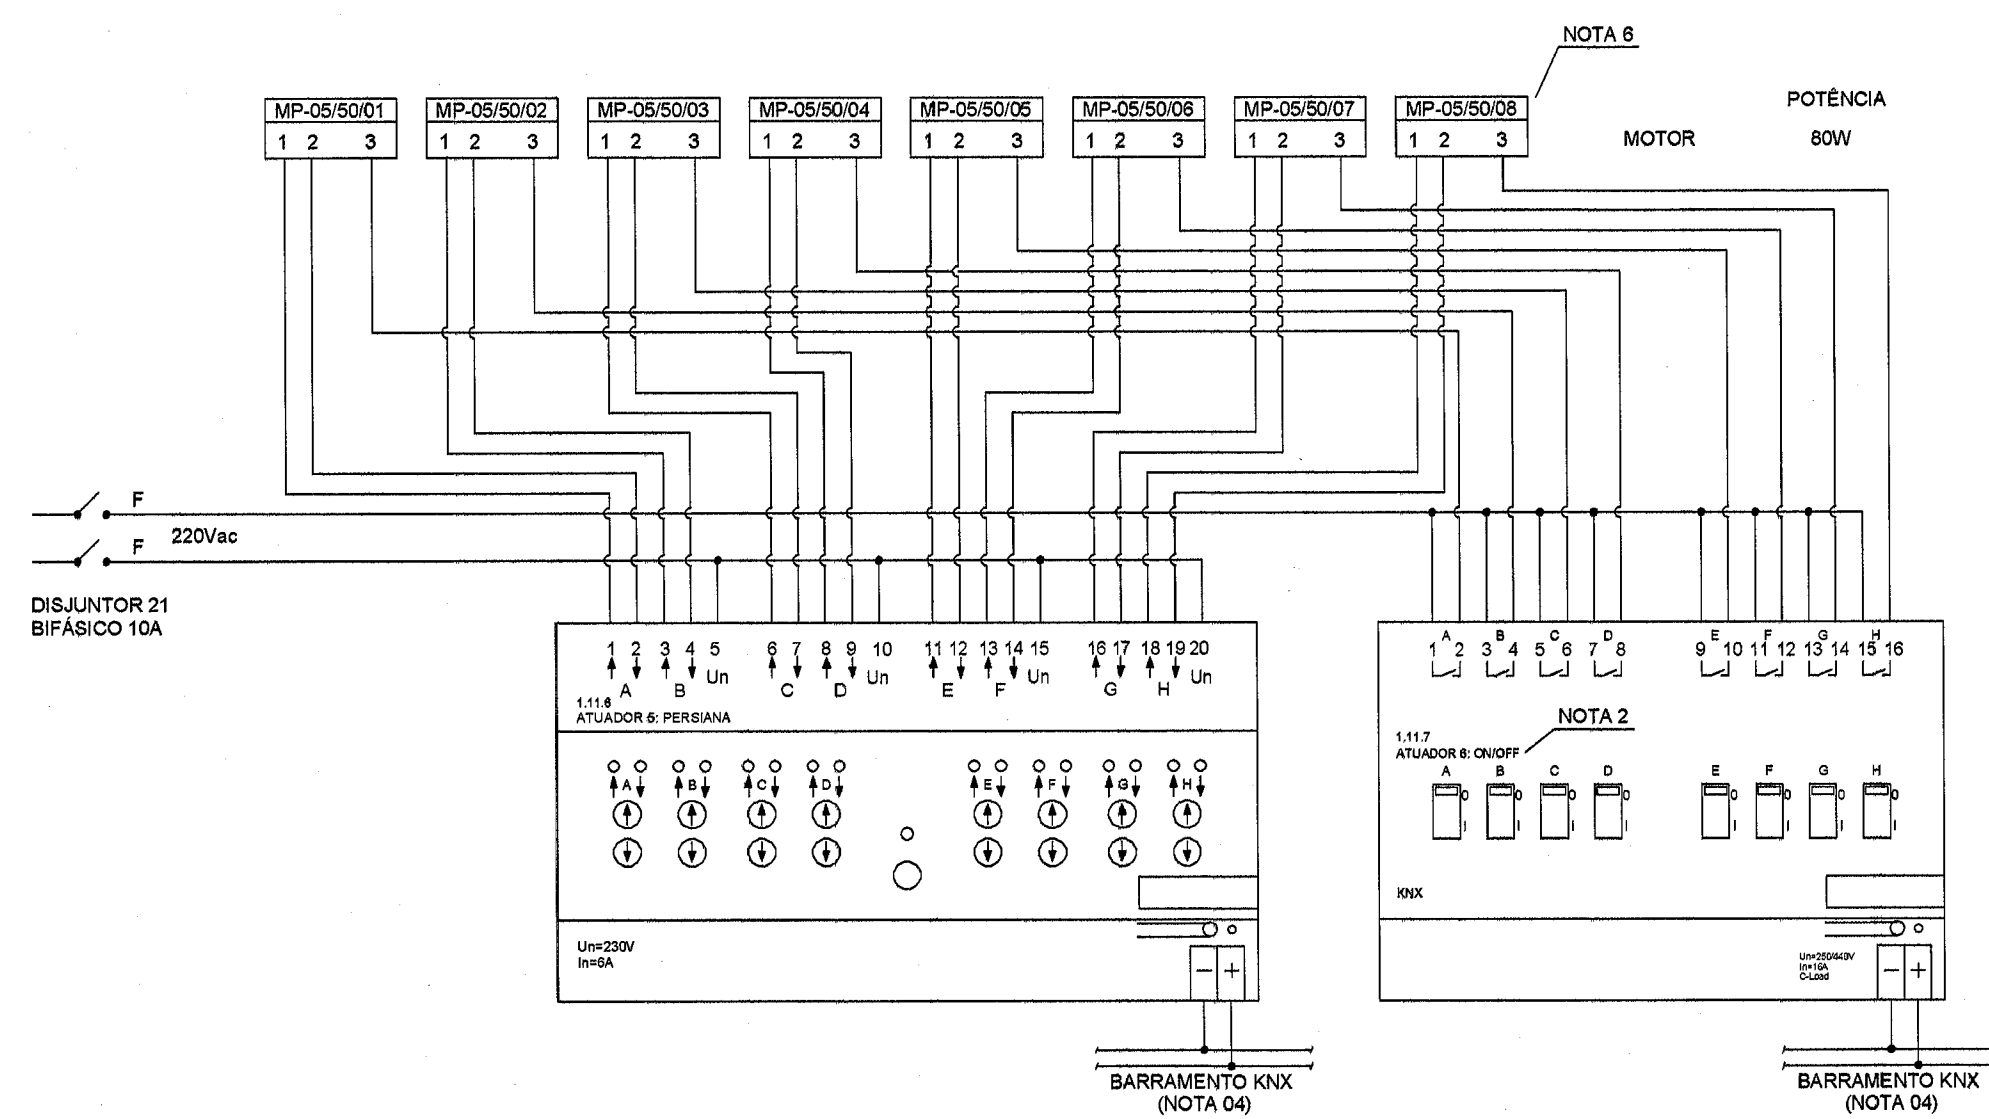
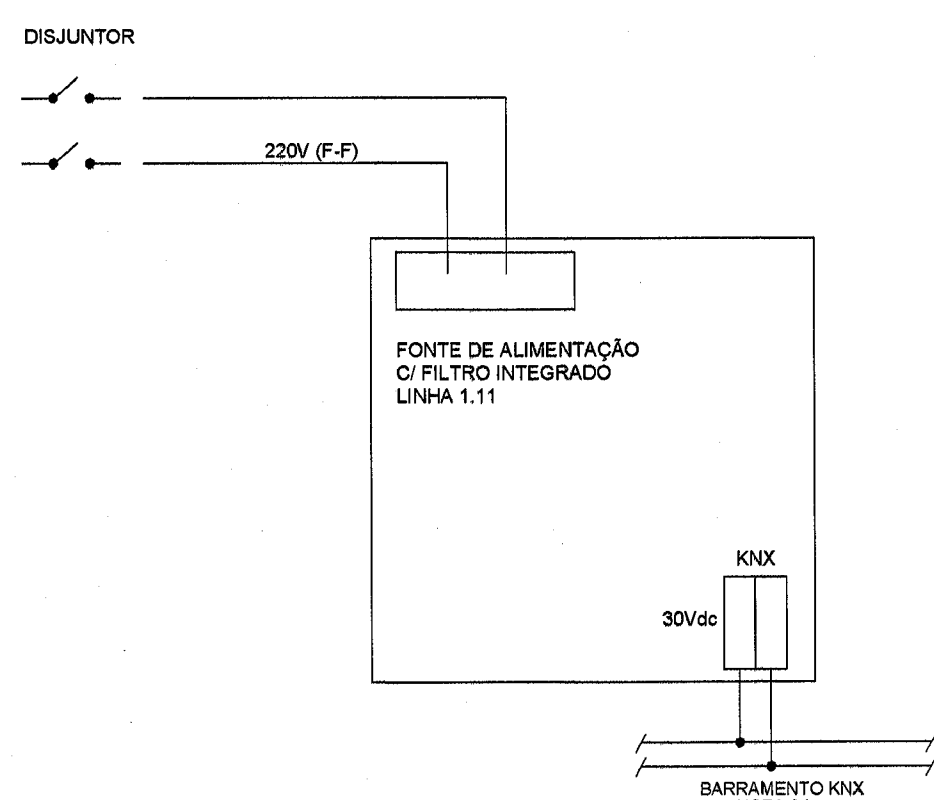
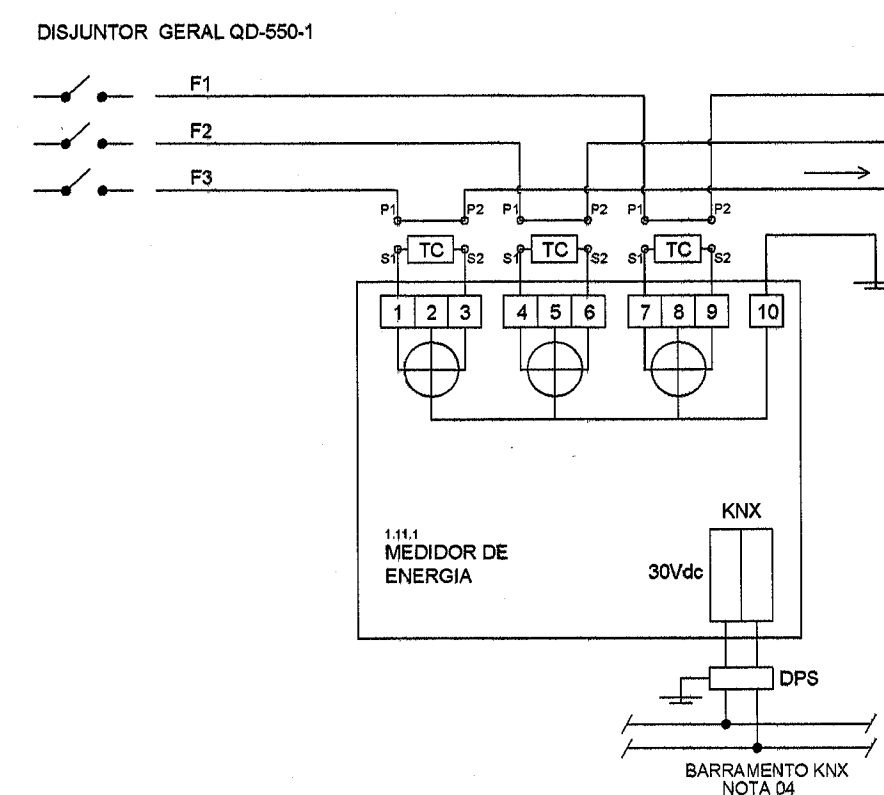
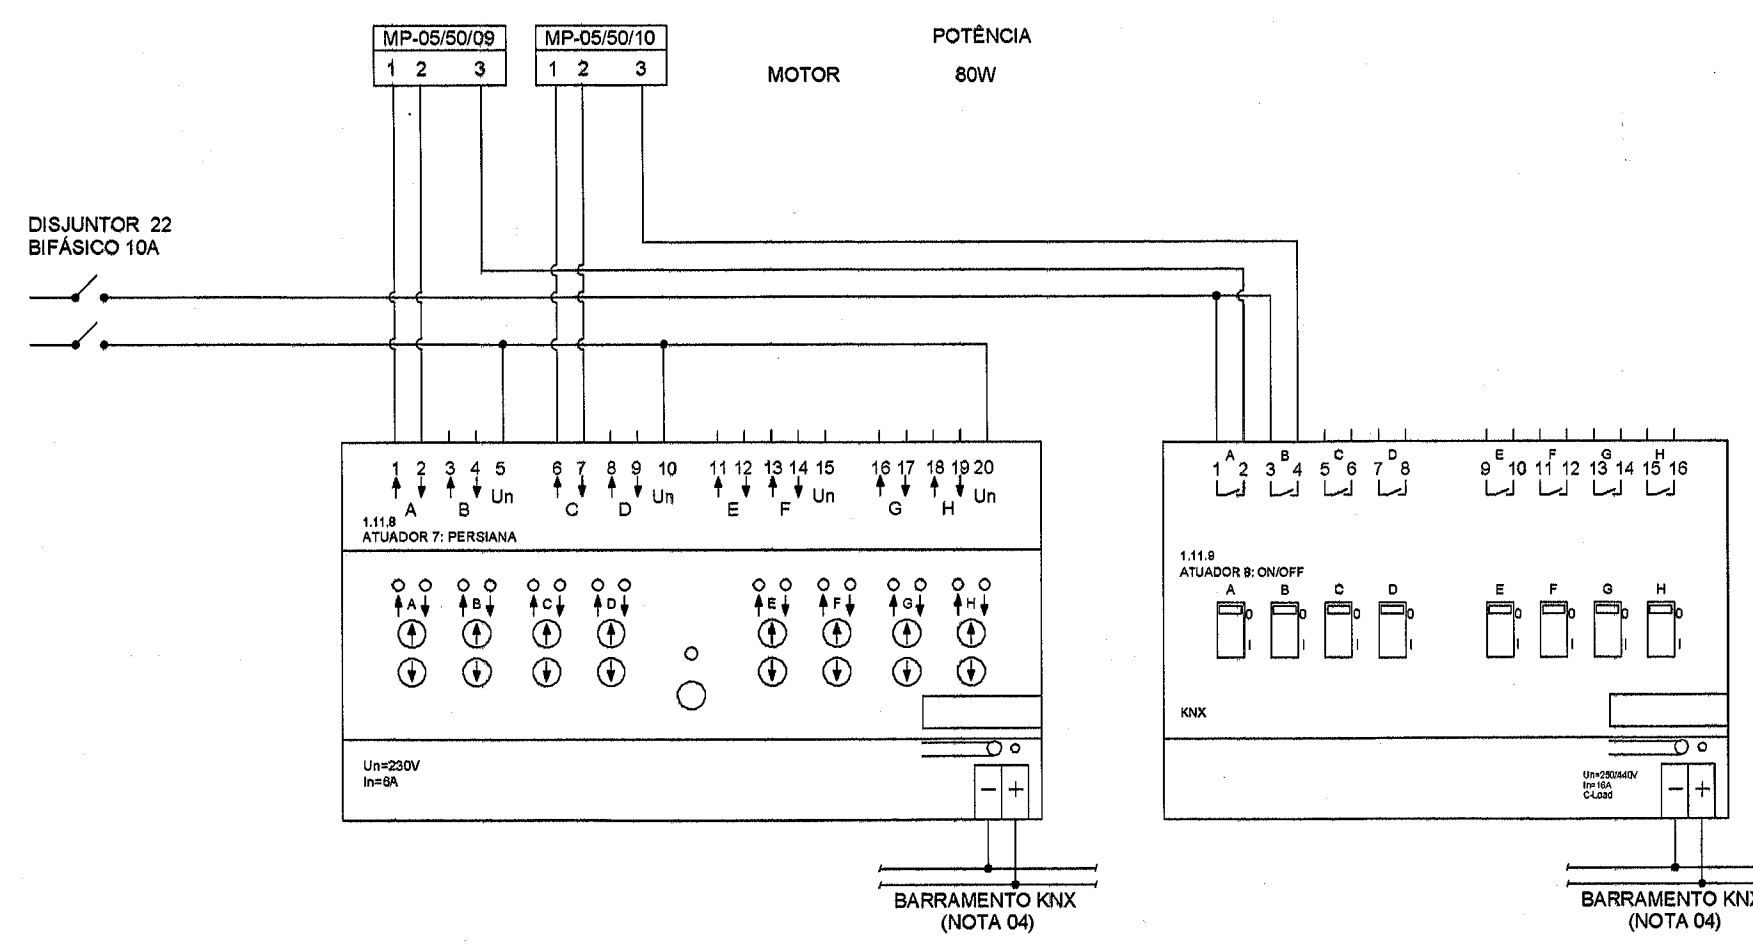
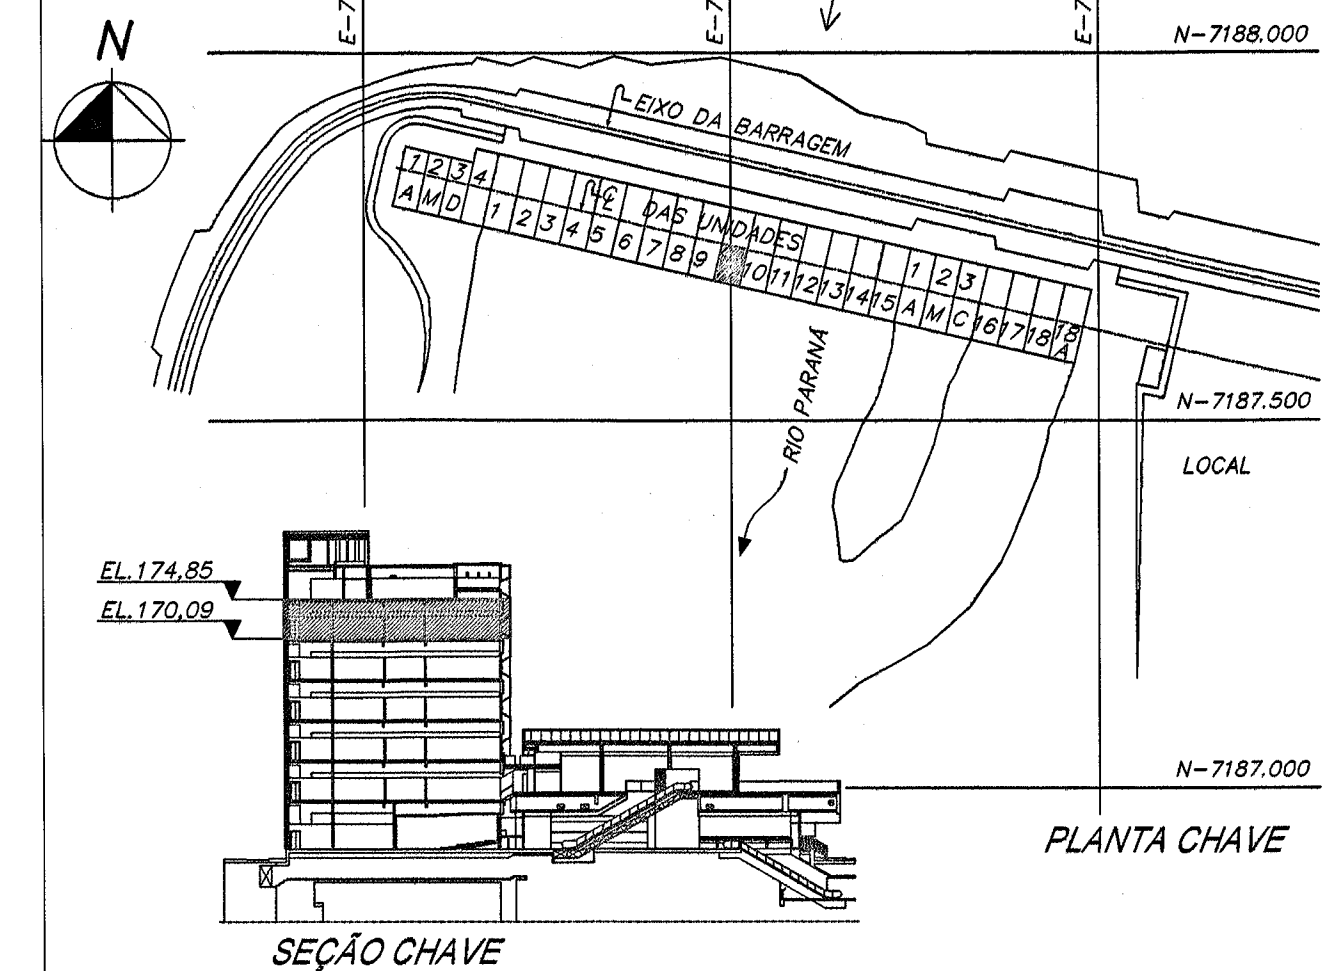


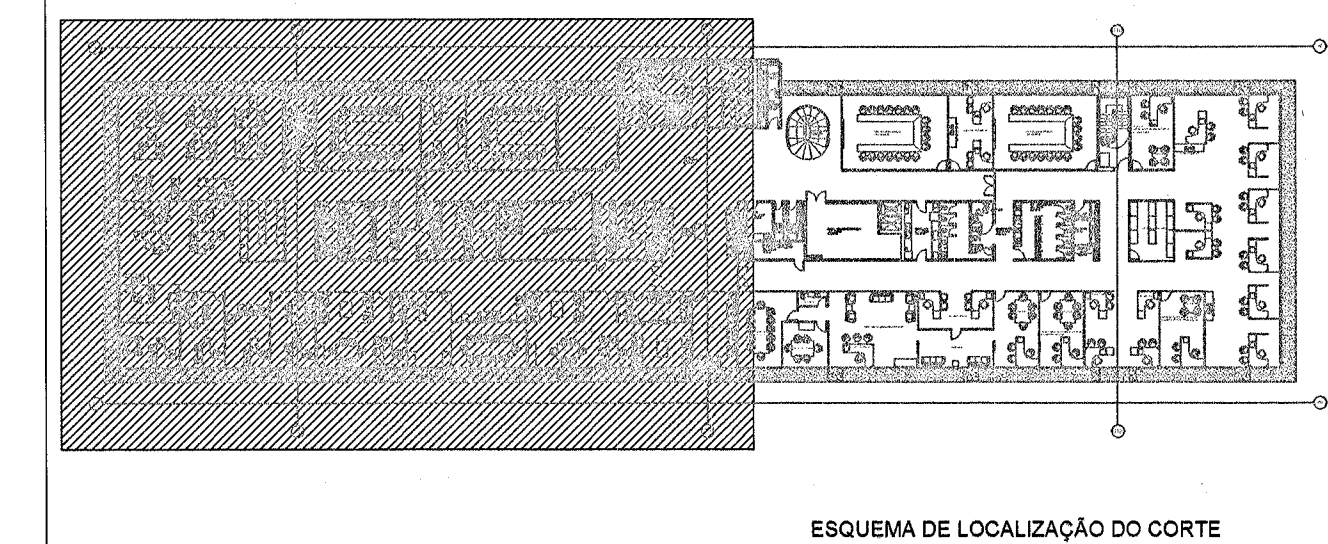

Notas:

Nota 01: A função dos atuadores utilizados nas persianas é para posicionamento das mesmas;

Nota 02: Os atuadores ON/OFF utilizados juntamente com os atuadores das persianas são necessários para o seccionamento da segunda fase;

Nota 03: Devido a instalação elétrica do Edifício de Produção ser 220V Fase-Fase, a utilização do rele no atuador dimerizável tem por objetivo o seccionamento de ambas as fases.

Nota 04: Para diagrama do barramento KNX ver documento 6716-DC-G5378;

Nota 05: Todos os dispositivos KNX apresentados nos diagramas devem ser instalados nos quadros de elétrica/automação com fixação em trilho DIN

Nota 06: Os Motores das persianas são controlados pelos atuadores KNX que, por sua vez, agem em resposta a um telegrama KNX proveniente dos interruptores locais;

Nota 07: Os disjuntores representados no projeto de automação, são os mesmos para o projeto de iluminação.

Nota 08: Os diagramas de fiação poderão sofrer ajustes conforme características específicas dos dispositivos KNX fornecidos.

Nota 09: Os canais não utilizados, servirão como reserva para uma futura ampliação do sistema de automação predial.

DESENHOS DE REFERÊNCIA

Planta baixa - 5º Pavimento - EL. 170,09 - Setor 50Hz.....6716-DC-G5341-P
 5º Pavimento - Linhas 1.11 e 1.12 - Diagrama de Blocos KNX.....6716-DC-G5386-P
 Esquema Vertical - Diagrama de Blocos - KNX.....6716-DC-G5388-P
 Projeto Elétrico do Edifício da Produção.....6701-DC-G5340-P

REVISÕES	PROJETISTA	ITAIPU
PROJ. N.º 01/2016	VERIF. N.º 02/2016	APRÓV. N.º 03/2016
DES. N.º 04/2016	VISTO N.º 05/2016	DATA 18/09/2016
NBC ARQUITETURA E CONSTRUÇÕES LTDA		
RUA MINAS GERAIS, 2081, FONE (45) 3225-1116 - CASCAVEL PR		
nbc@nbcarquitatura.com.br		
ITAIPU BINACIONAL		
CASA DE FORÇA / EDIFÍCIO DA PRODUÇÃO		
5º PAVIMENTO - EL. 170,09 - SETOR 50HZ		
SISTEMA DE AUTOMAÇÃO PREDIAL		
QUADRO QD-550-1		
LINHA 1.11 - DISPOSITIVOS KNX		
DIAGRAMA DE FIAÇÃO		
ITAIPU BINACIONAL	VISTO N.º 06/2016	6716-DC-G5370-P
APRÓV. N.º 07/2016	DATA 18/09/2016	RO