




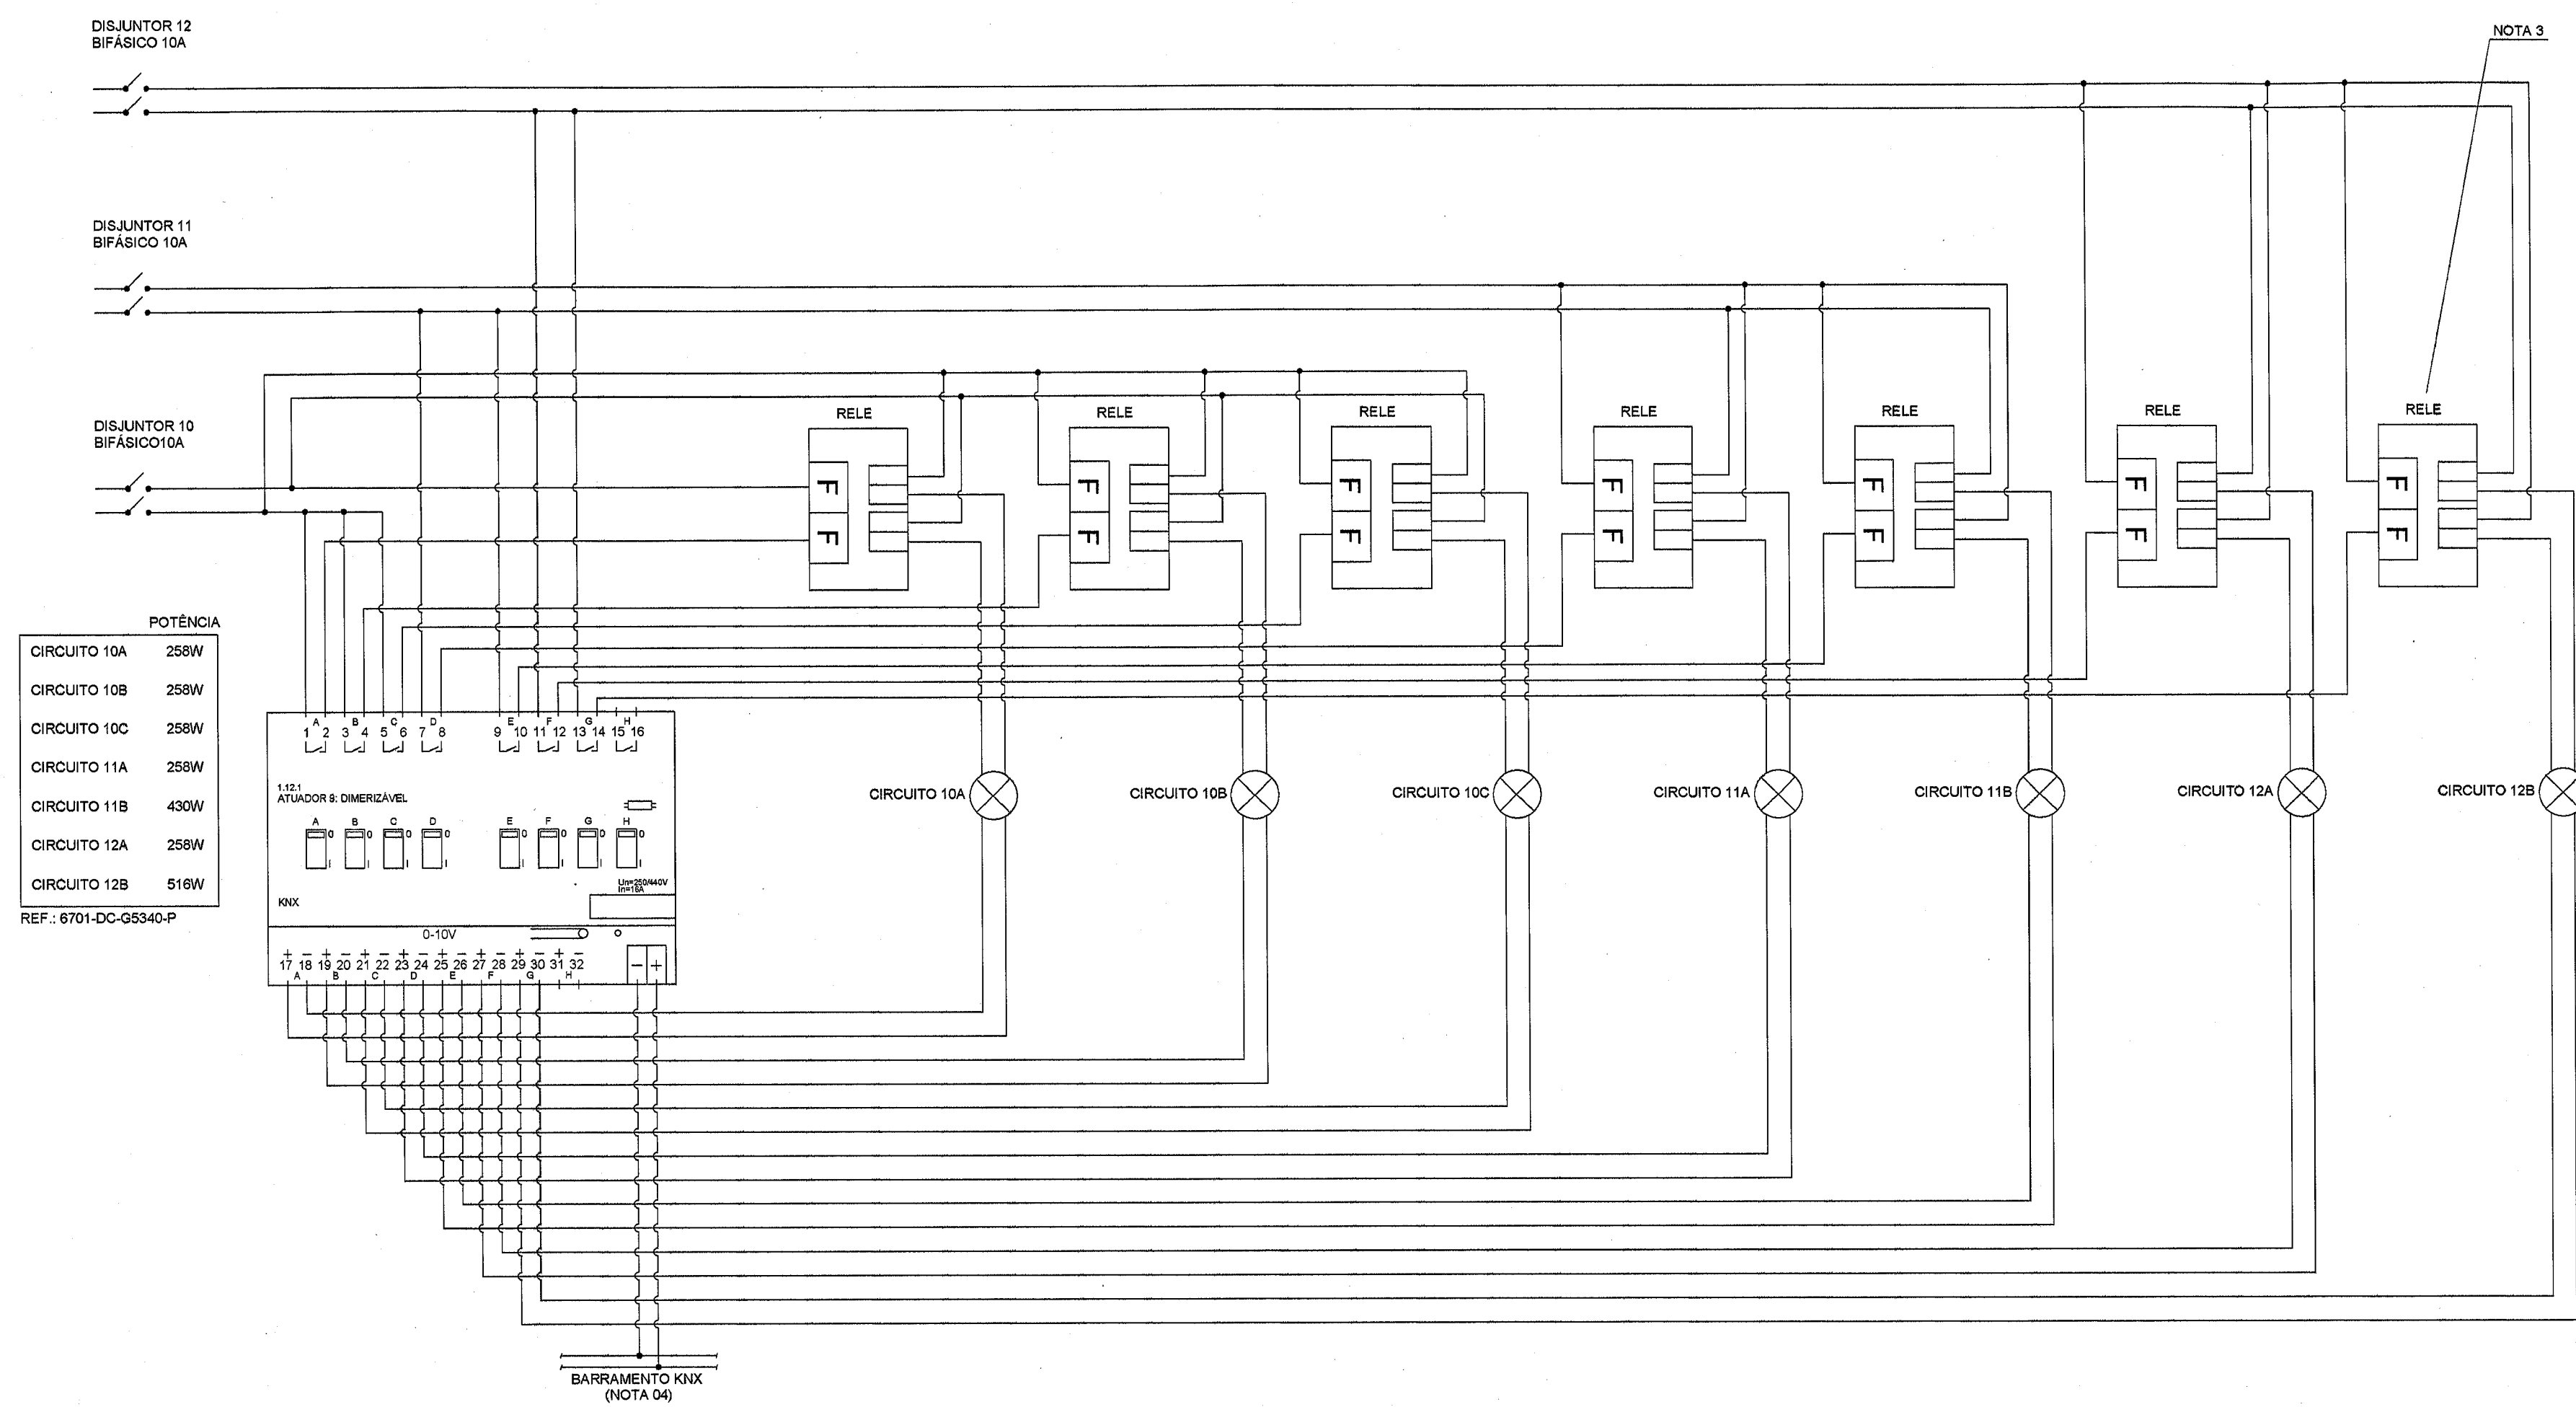


POTÊNCIA	
CIRCUITO 10A	258W
CIRCUITO 10B	258W
CIRCUITO 10C	258W
CIRCUITO 11A	258W
CIRCUITO 11B	430W
CIRCUITO 12A	258W
CIRCUITO 12B	516W

REF.: 6701-DC-G5340-P

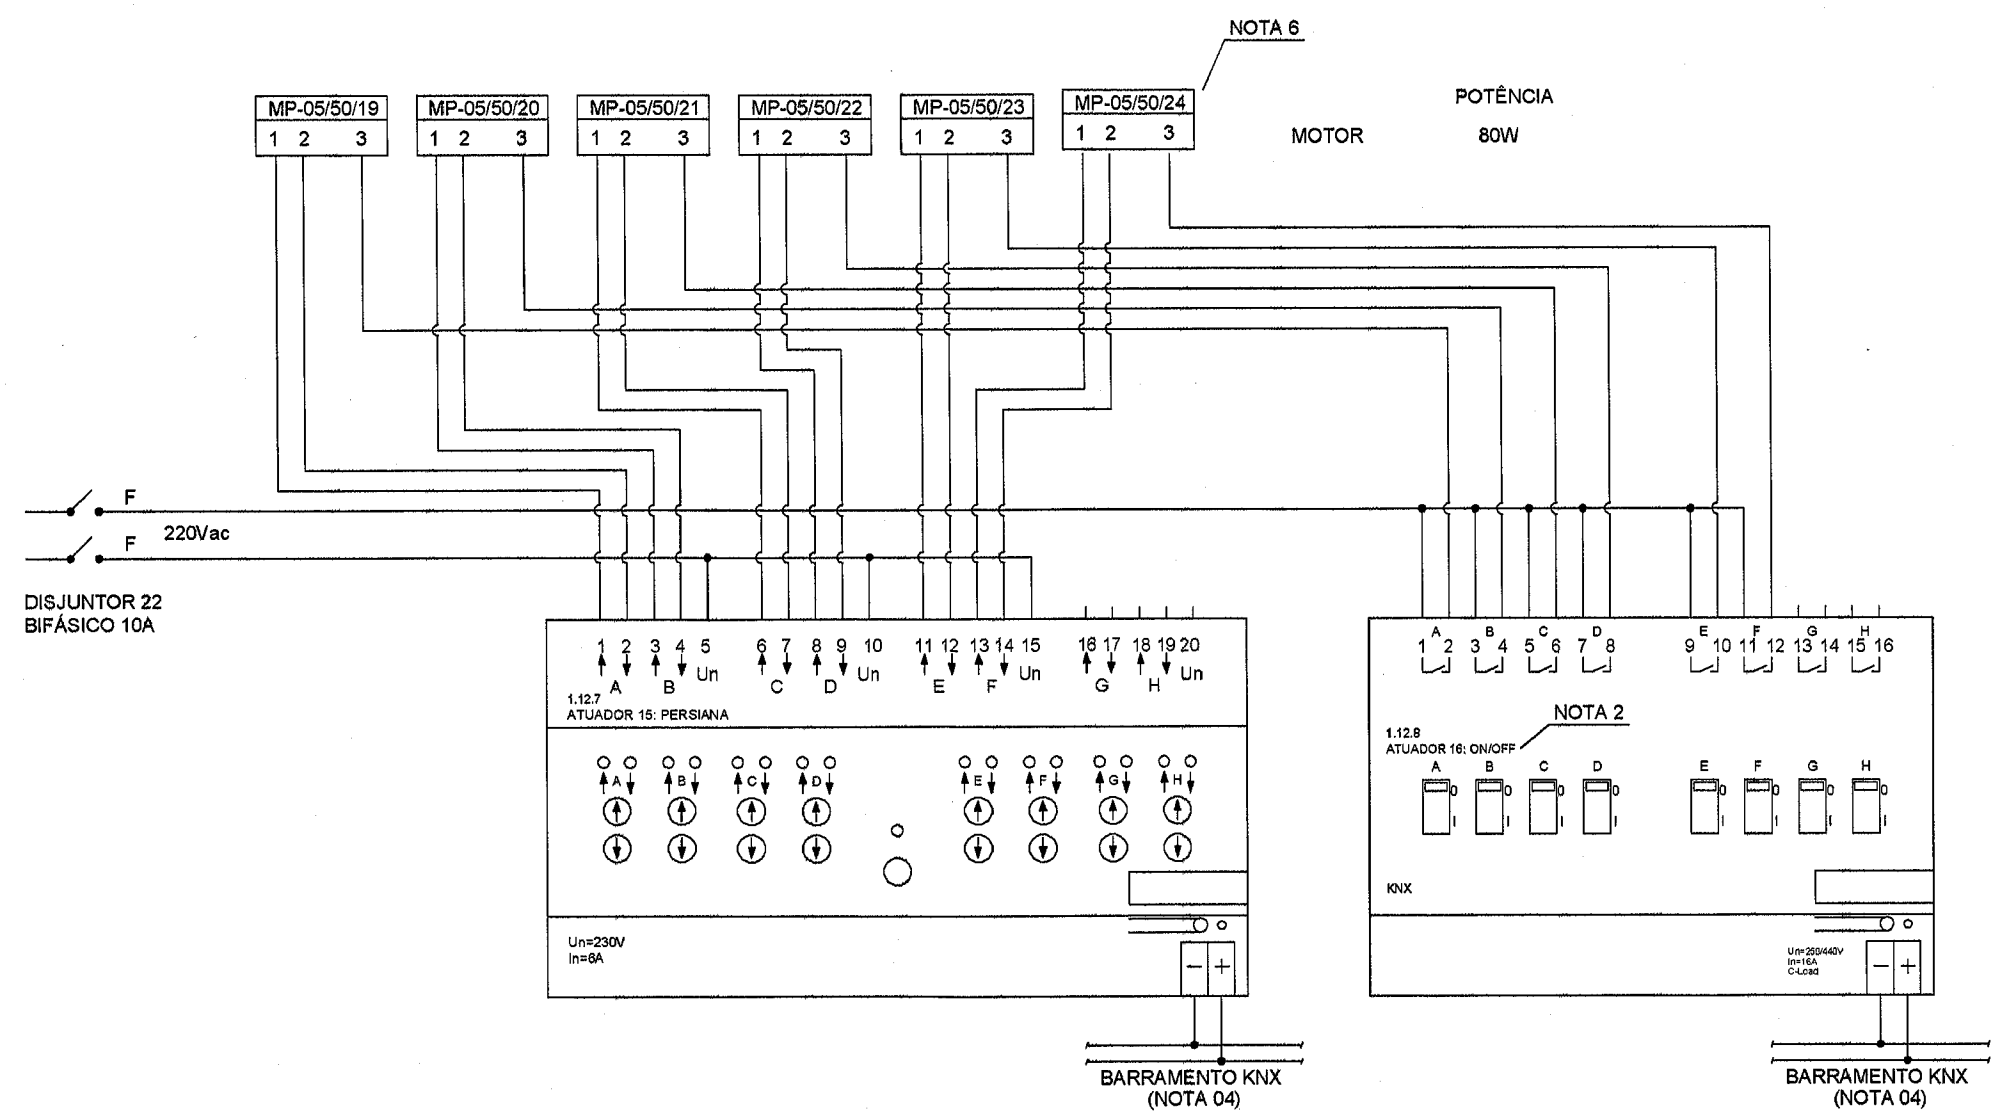

DISJUNTOR 22
BIFÁSICO 10A

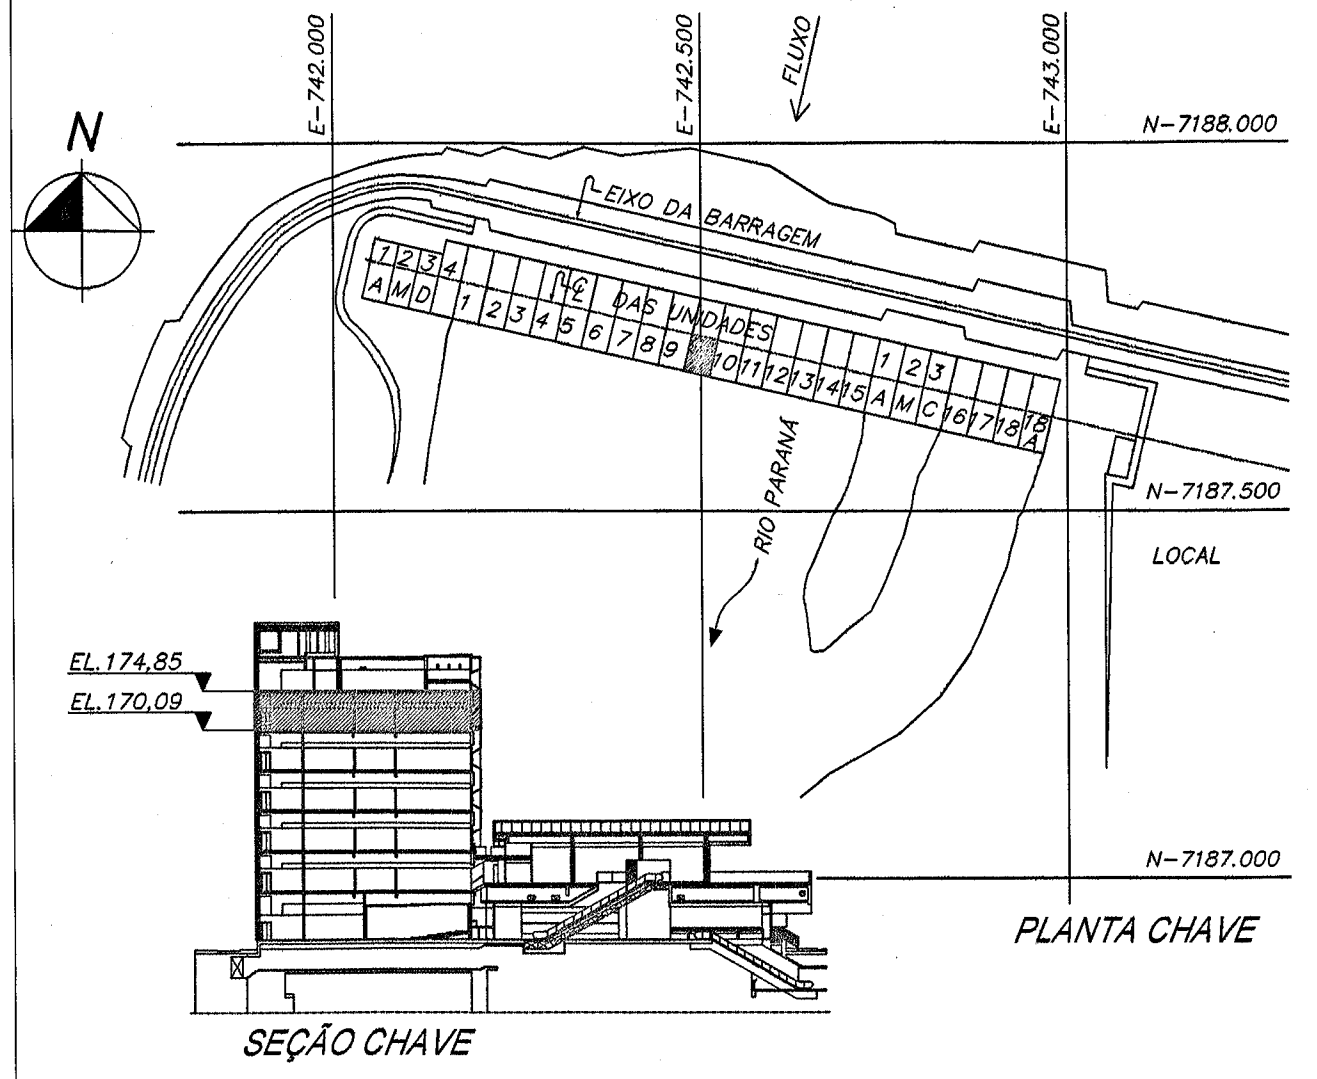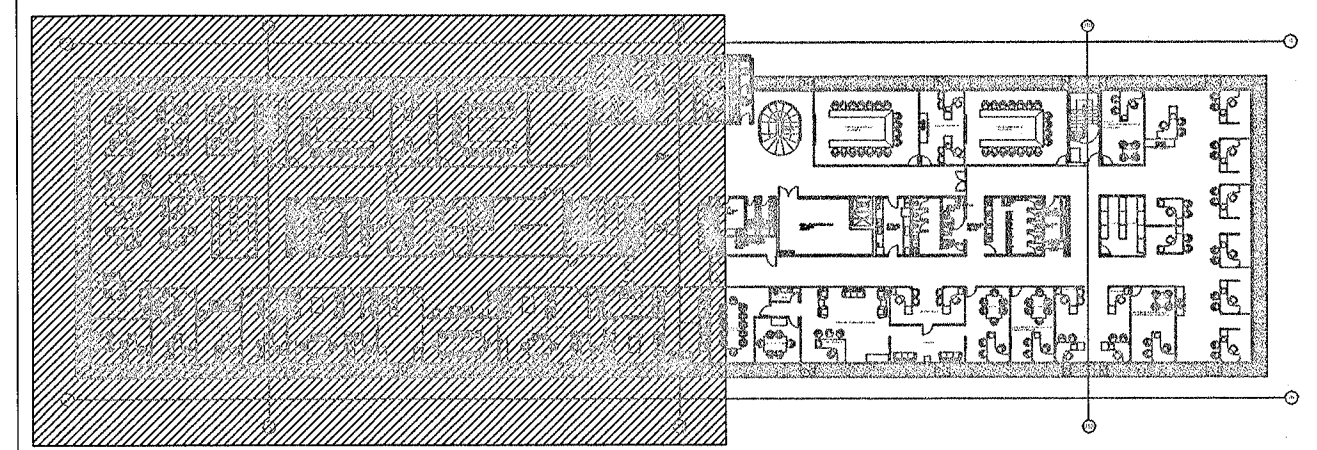

ESQUEMA DE LOCALIZAÇÃO DO CORTE

Notas:

Nota 01: A função dos atuadores utilizados nas persianas é para posicionamento das mesmas;

Nota 02: Os atuadores ON/OFF utilizados juntamente com os atuadores das persianas são necessários para o seccionamento da segunda fase;

Nota 03: Devido a instalação elétrica do Edifício de Produção ser 220V Fase-Fase, a utilização do rele no atuador dimerizável tem por objetivo o seccionamento de ambas as fases.

Nota 04: Para diagrama do barramento KNX ver documento 6716-DC-G5378;

Nota 05: Todos os dispositivos KNX apresentados nos diagramas devem ser instalados nos quadros de elétrica/automação com fixação em trilho DIN

Nota 06: Os Motores das persianas são controlados pelos atuadores KNX que, por sua vez, agem em resposta a um telegrama KNX proveniente dos interruptores locais;

Nota 07: Os disjuntores representados no projeto de automação, são os mesmos para o projeto de iluminação.

Nota 08: Os diagramas de fiação poderão sofrer ajustes conforme características específicas dos dispositivos KNX fornecidos.

Nota 09: Os canais não utilizados, servirão como reserva para uma futura ampliação do sistema de automação predial.

DESENHOS DE REFERÊNCIA

Planta baixa - 5º Pavimento - EL. 170,09 - Setor 50Hz.....6716-DC-G5341-P
5º Pavimento - Linha 1.12 - Diagrama de Fiação - Atuadores.....6716-DC-G5372-P
5º Pavimento - Linhas 1.11 e 1.12 - Diagrama de Blocos KNX.....6716-DC-G5386-P
Esquema Vertical - Diagrama de Blocos - KNX.....6716-DC-G5388-P
Projeto Elétrico do Edifício da Produção.....6701-DC-G5340-P

N	DESCRIÇÃO	ASSINATURA	DATA	ASSINATURA	DATA
REVISÕES		PROJETISTA		ITAIPU	
PROJ. EL. FIAÇÃO		VERIF. EL. FIAÇÃO		APROV. LÍZ. ALBERTO CENCO	
DES. EL. FIAÇÃO		VISTO EL. FIAÇÃO		DATA 18/09/2016	
NBC ARQUITETURA E CONSTRUÇÕES LTDA RUA MINAS GERAIS, 2081, FONE (45)-3225-1116 - CASCAVEL PR nbc@nbcarquitetura.com.br					
ITAIPUBINACIONAL					
CASA DE FORÇA / EDIFÍCIO DA PRODUÇÃO 5º PAVIMENTO - EL. 170,09 - SETOR 50HZ SISTEMA DE AUTOMAÇÃO PREDIAL QUADRO QD-550-1 LINHA 1.12 - DISPOSITIVOS KNX DIAGRAMA DE FIAÇÃO					
ITAIPU BINACIONAL		VISTO		6716-DC-G5371-P	
APROV.		DATA 18/09/2016		RO	