
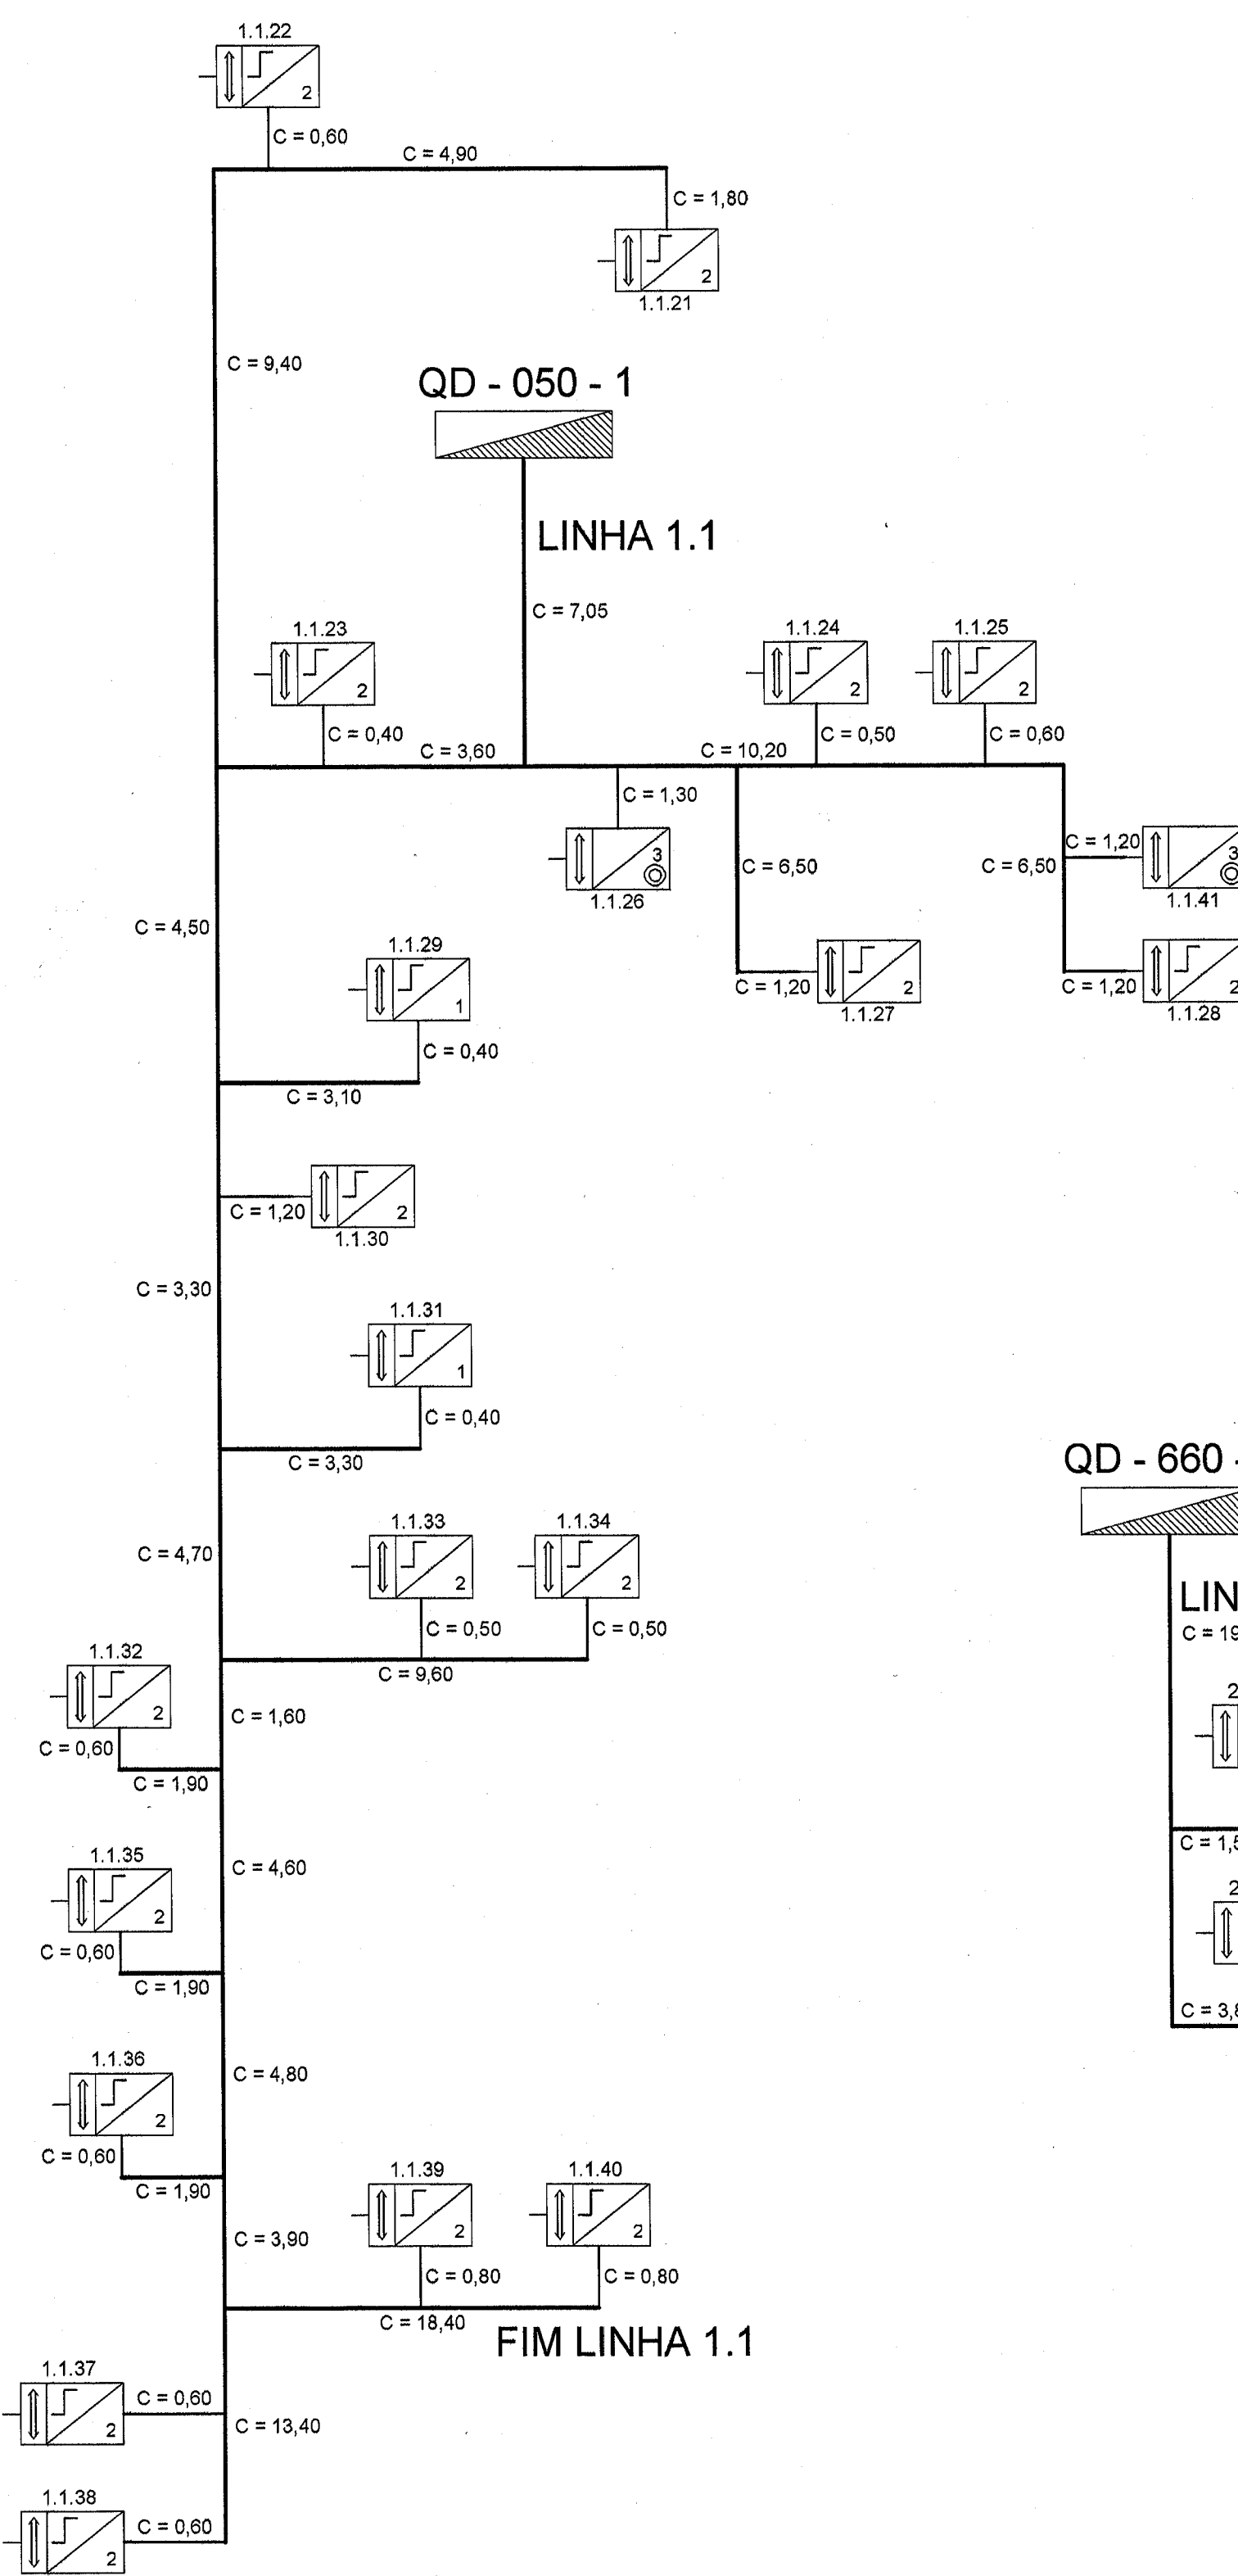
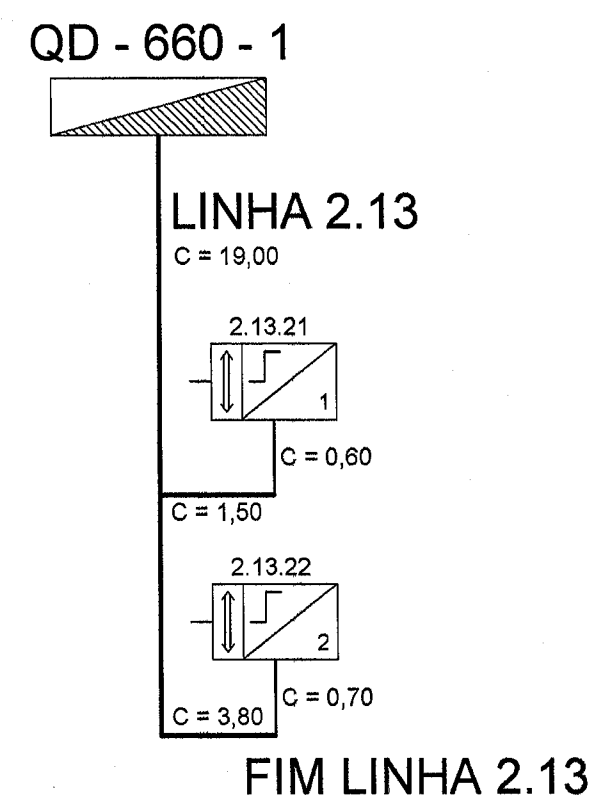
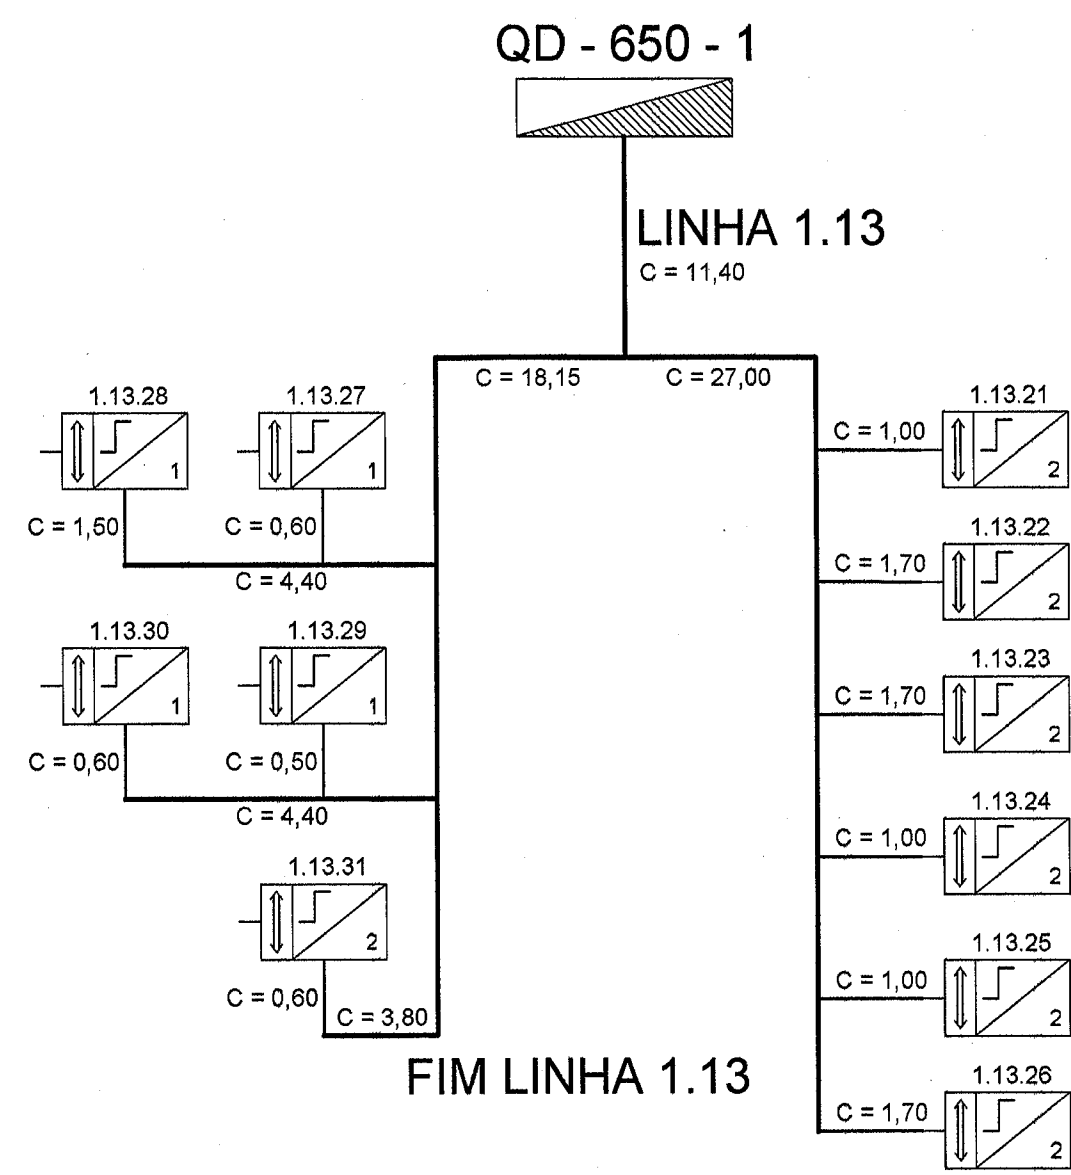
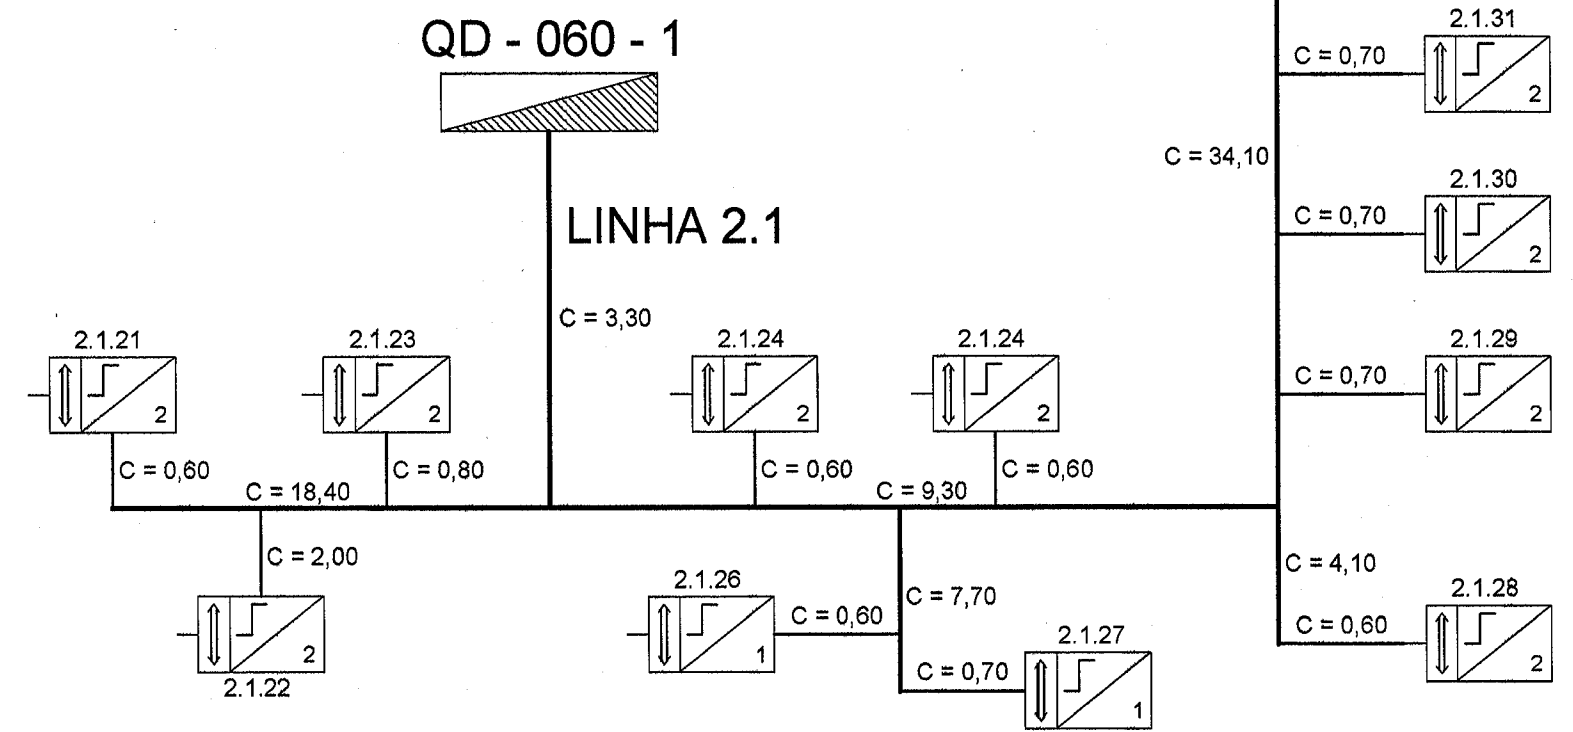
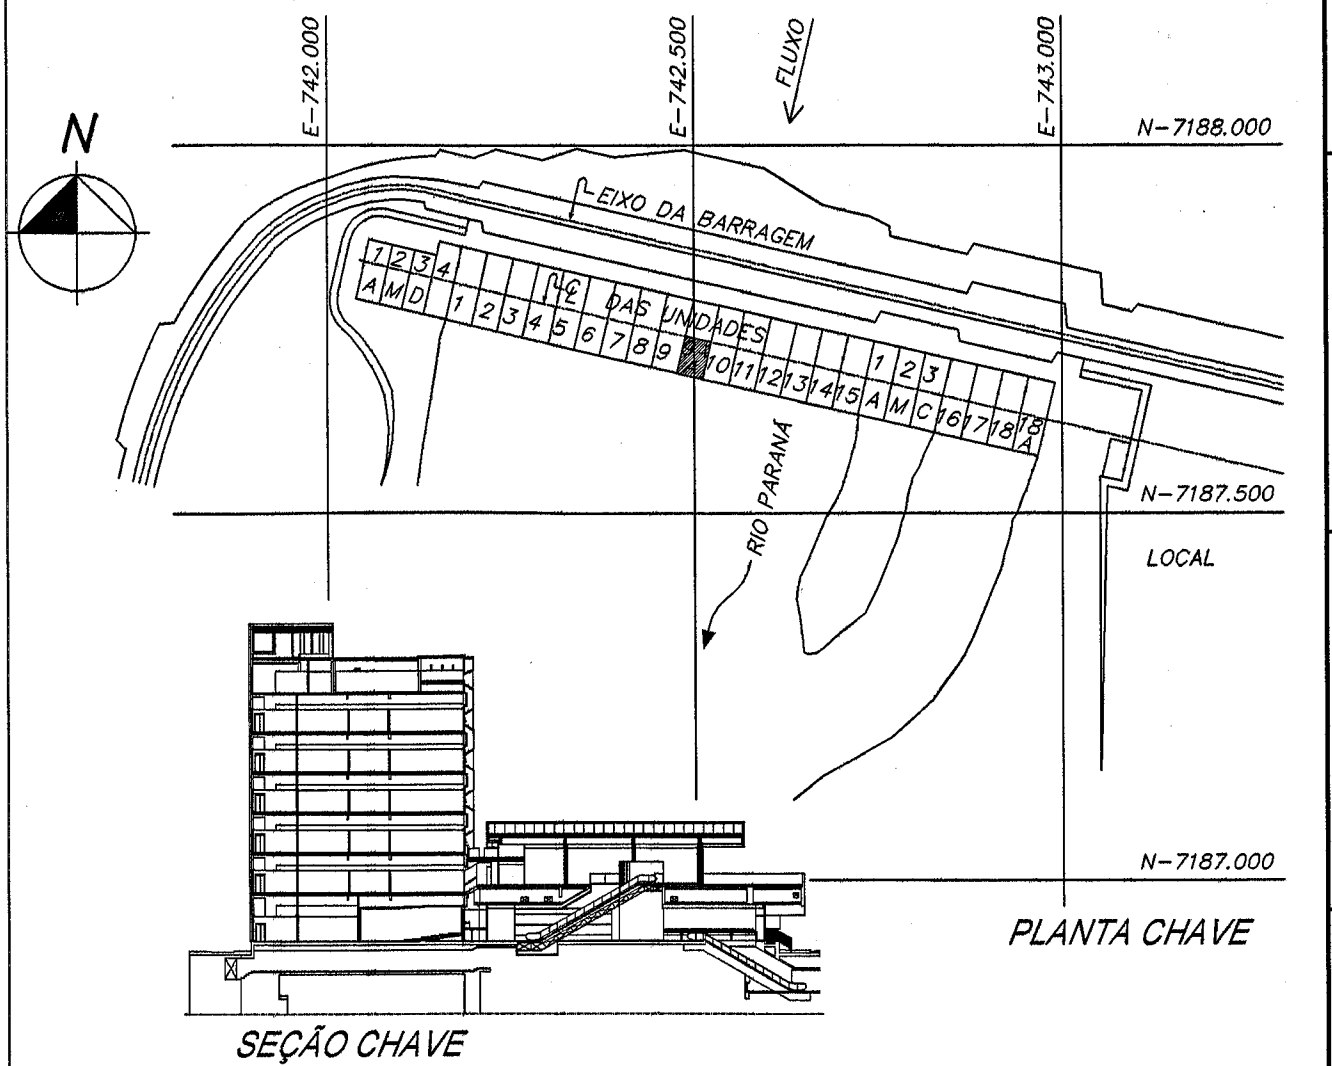
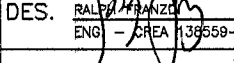
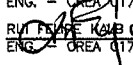


DISPOSITIVOS KNX MONTADOS EM TRILHO DIN EM QUADRO DE ELÉTRICA/AUTOMAÇÃO
SEM ESCALA

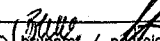

NOTAS:
Nota 01: As dimensões indicadas estão em metros.
Nota 02: O comprimento máximo do cabo entre a fonte de alimentação (PS) e um dispositivo KNX do barramento não poderá ultrapassar 350 metros.
Nota 03: O comprimento máximo do cabo entre dois dispositivos KNX no barramento não poderá ultrapassar 700 metros.
Nota 04: O comprimento total dos cabos KNX em uma linha não poderá ter somatório superior a 1.000 metros.
Nota 05: Todas as indicações C no desenho, tratam-se do comprimento do lance de cabo KNX.
Nota 06: Para Legenda e Simbologia KNX ver documento 6716-DC-G5388-P.
Nota 07: Todas as conexões dos cabos do barramento KNX devem ser executadas utilizando conectores e terminais específicos para rede KNX.

DESENHOS DE REFERÊNCIA
Planta baixa - Térreo - EL. 145,42 - Setor 50Hz e 60Hz6716-DC-G5330-P
Planta baixa - Térreo - EL. 145,42 - Setor 50Hz e 60Hz6716-DC-G5331-P
Planta baixa - 6º Pavimento - EL. 174,85 - Setor 50Hz e 60Hz6716-DC-G5343-P
Térreo - Linha 1.1 - Diagrama de Fiação - Atuadores6716-DC-G5344-P
Térreo - Linha 2.1 - Diagrama de Fiação - Atuadores6716-DC-G5345-P
6º Pavimento - Linhas 1.13 e 2.13 - Diagrama de Fiação6716-DC-G5376-P
- Atuadores
Esquema Vertical - Diagrama de Blocos - KNX6716-DC-G5388-P

N	DESCRIÇÃO			ASSINATURA	DATA	ASSINATURA	DATA		
REVISÕES				PROJETISTA		ITAIPU			
PROJ. 	VERIF. 	APROV. 							
DES. 	VISTO 	DATA 18/05/2016							
PROJ. - ENG. CIVIL - 1111-7		VERIF. - ENG. CIVIL - 1111-7		APROV. - LUIZ ALBERTO CRICO - 1111-7		DATA - 04/10/2016			
DES. - ENG. CIVIL - 1111-1		VISTO - ENG. CIVIL - 1111-7		DATA - 18/05/2016					
				NBC ARQUITETURA E CONSTRUÇÕES LTDA RUA MINAS GERAIS, 2051, FONE (45)-3225-1116 - CASCAVEL PR nbc@nbcarquitetura.com.br					
									
CASA DE FORÇA / EDIFÍCIO DA PRODUÇÃO TÉRREO / 6º PAVIMENTO – SETOR 50HZ E 60HZ SISTEMA DE AUTOMAÇÃO PREDIAL QD-050-1, QD-060-1, QD-650-1 E QD-660-1 LINHAS 1.1, 2.1, 1.13 E 2.13 – DISPOSITIVOS KNX DIAGRAMA DE BLOCO									
ITAIPU BINACIONAL		VISTO 		6716-DC-G5377-P				RO	
APROV. 		DATA 18/05/2016							