
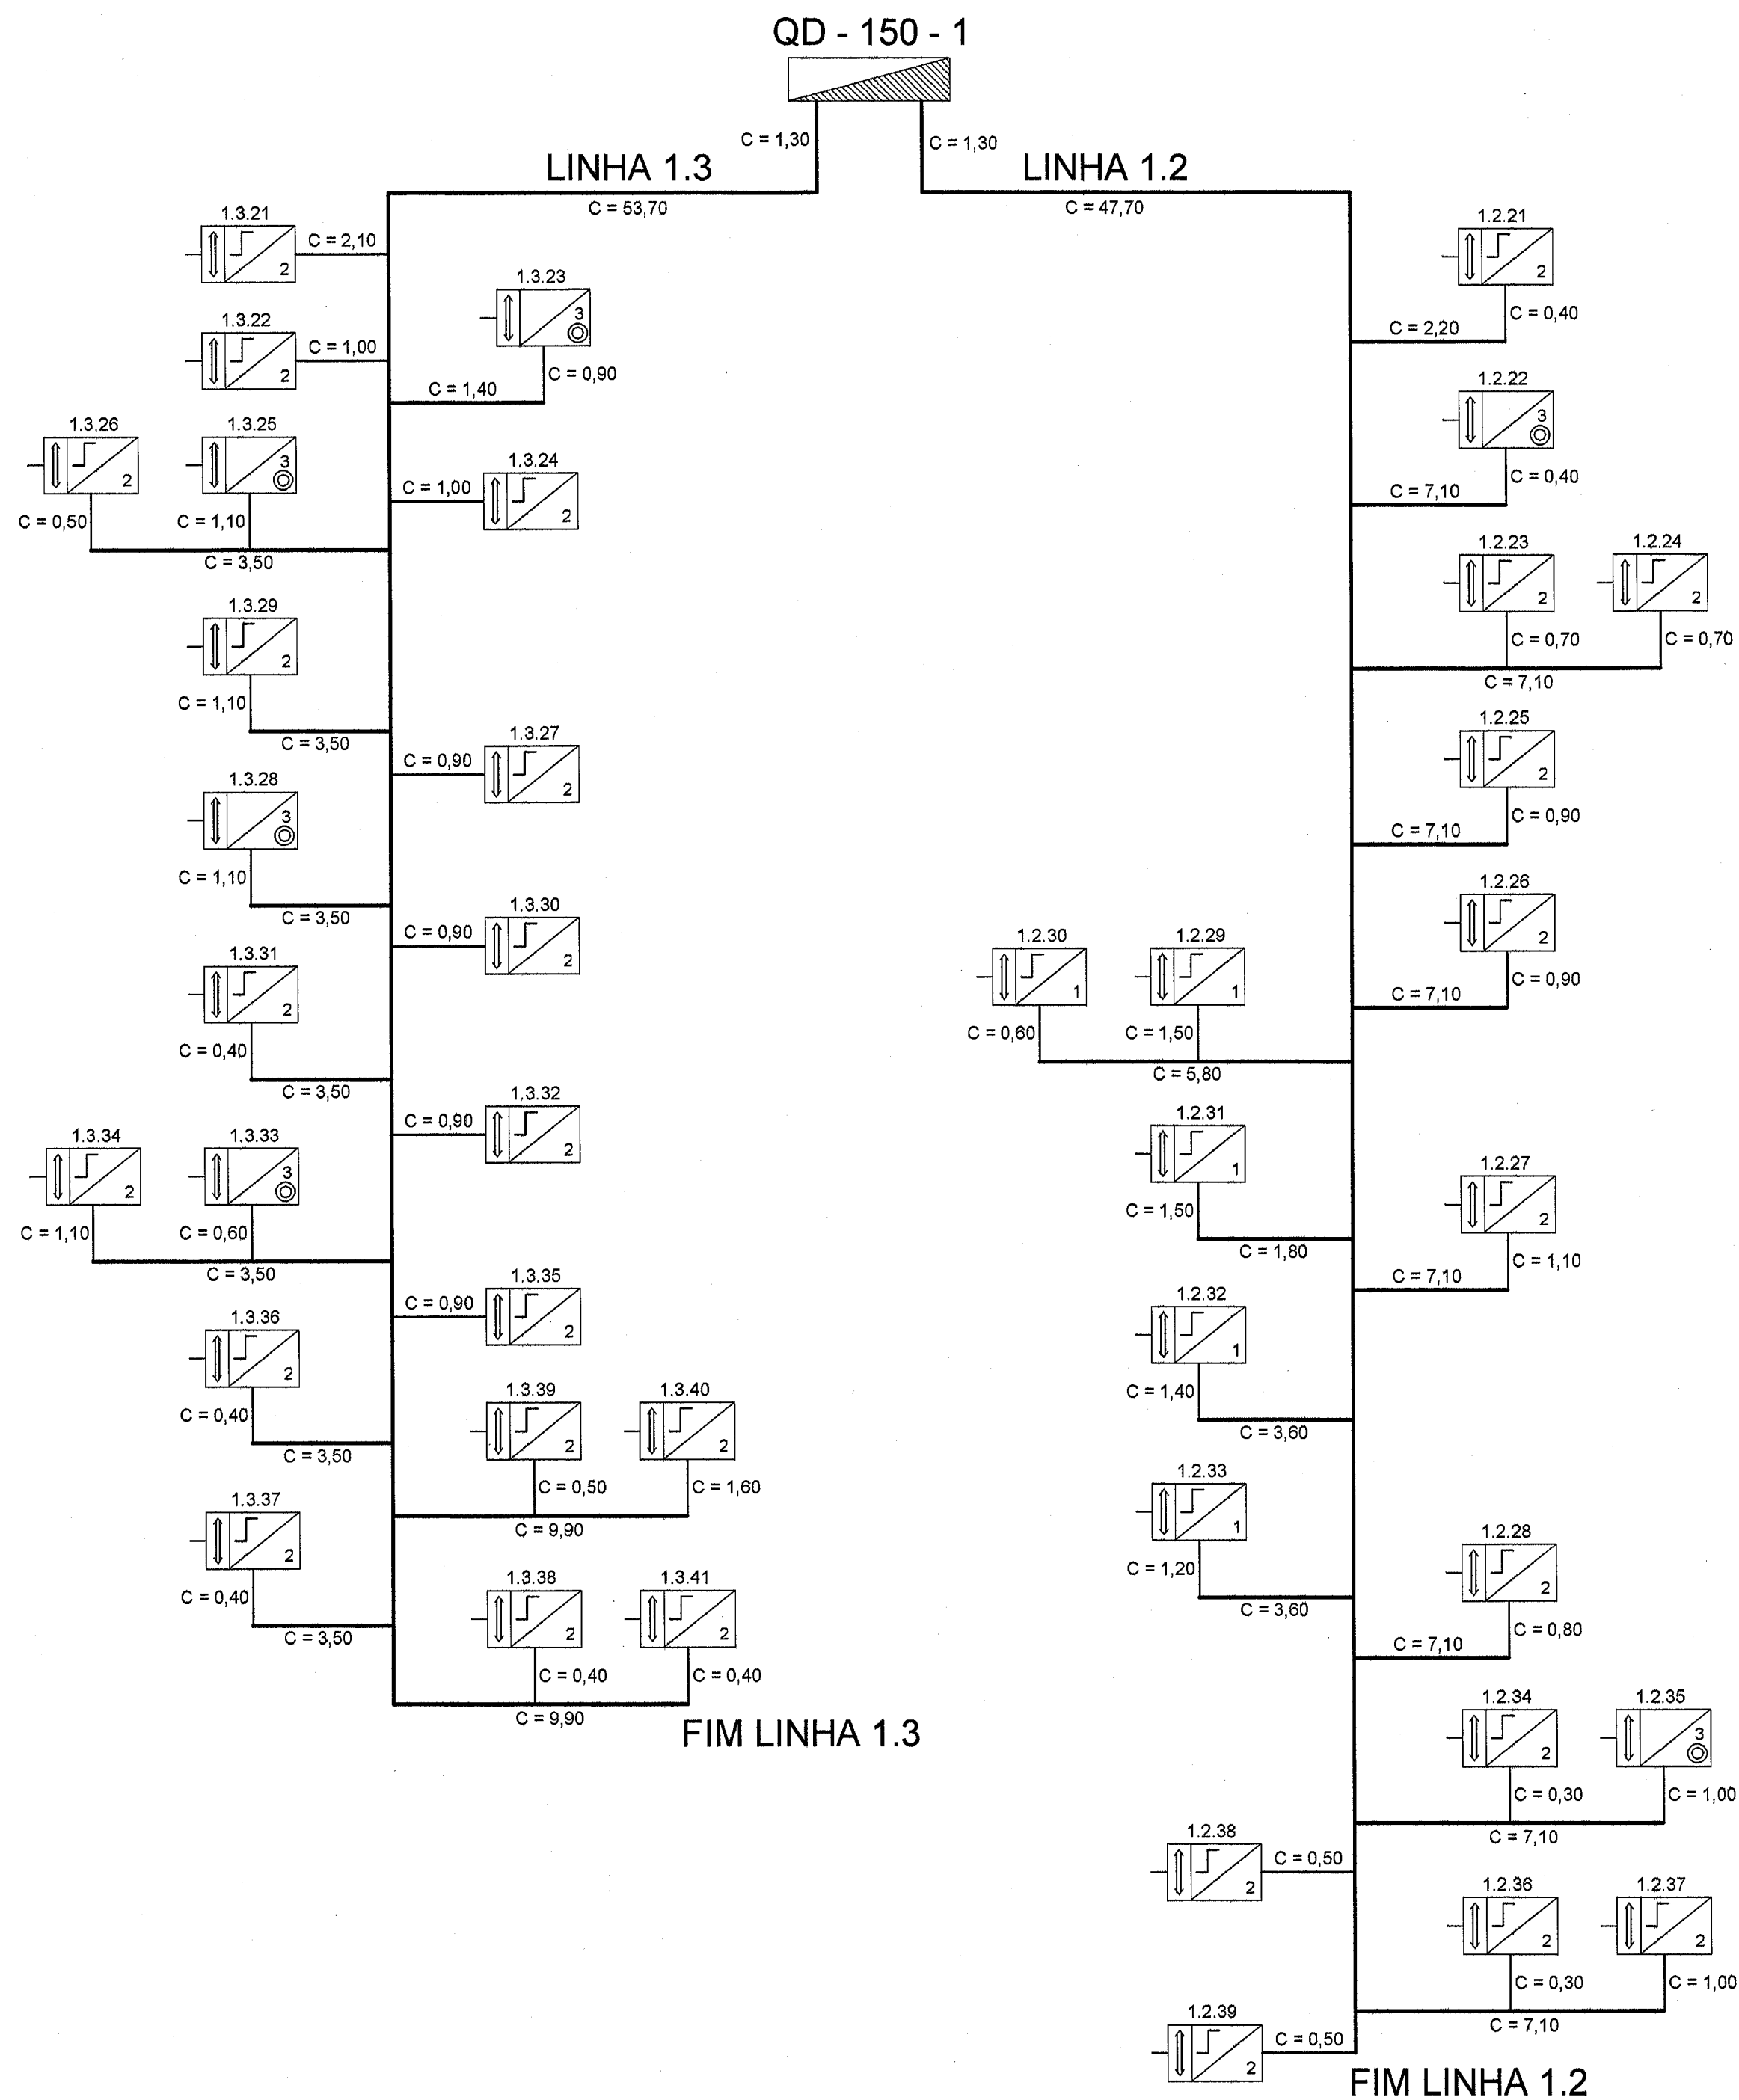
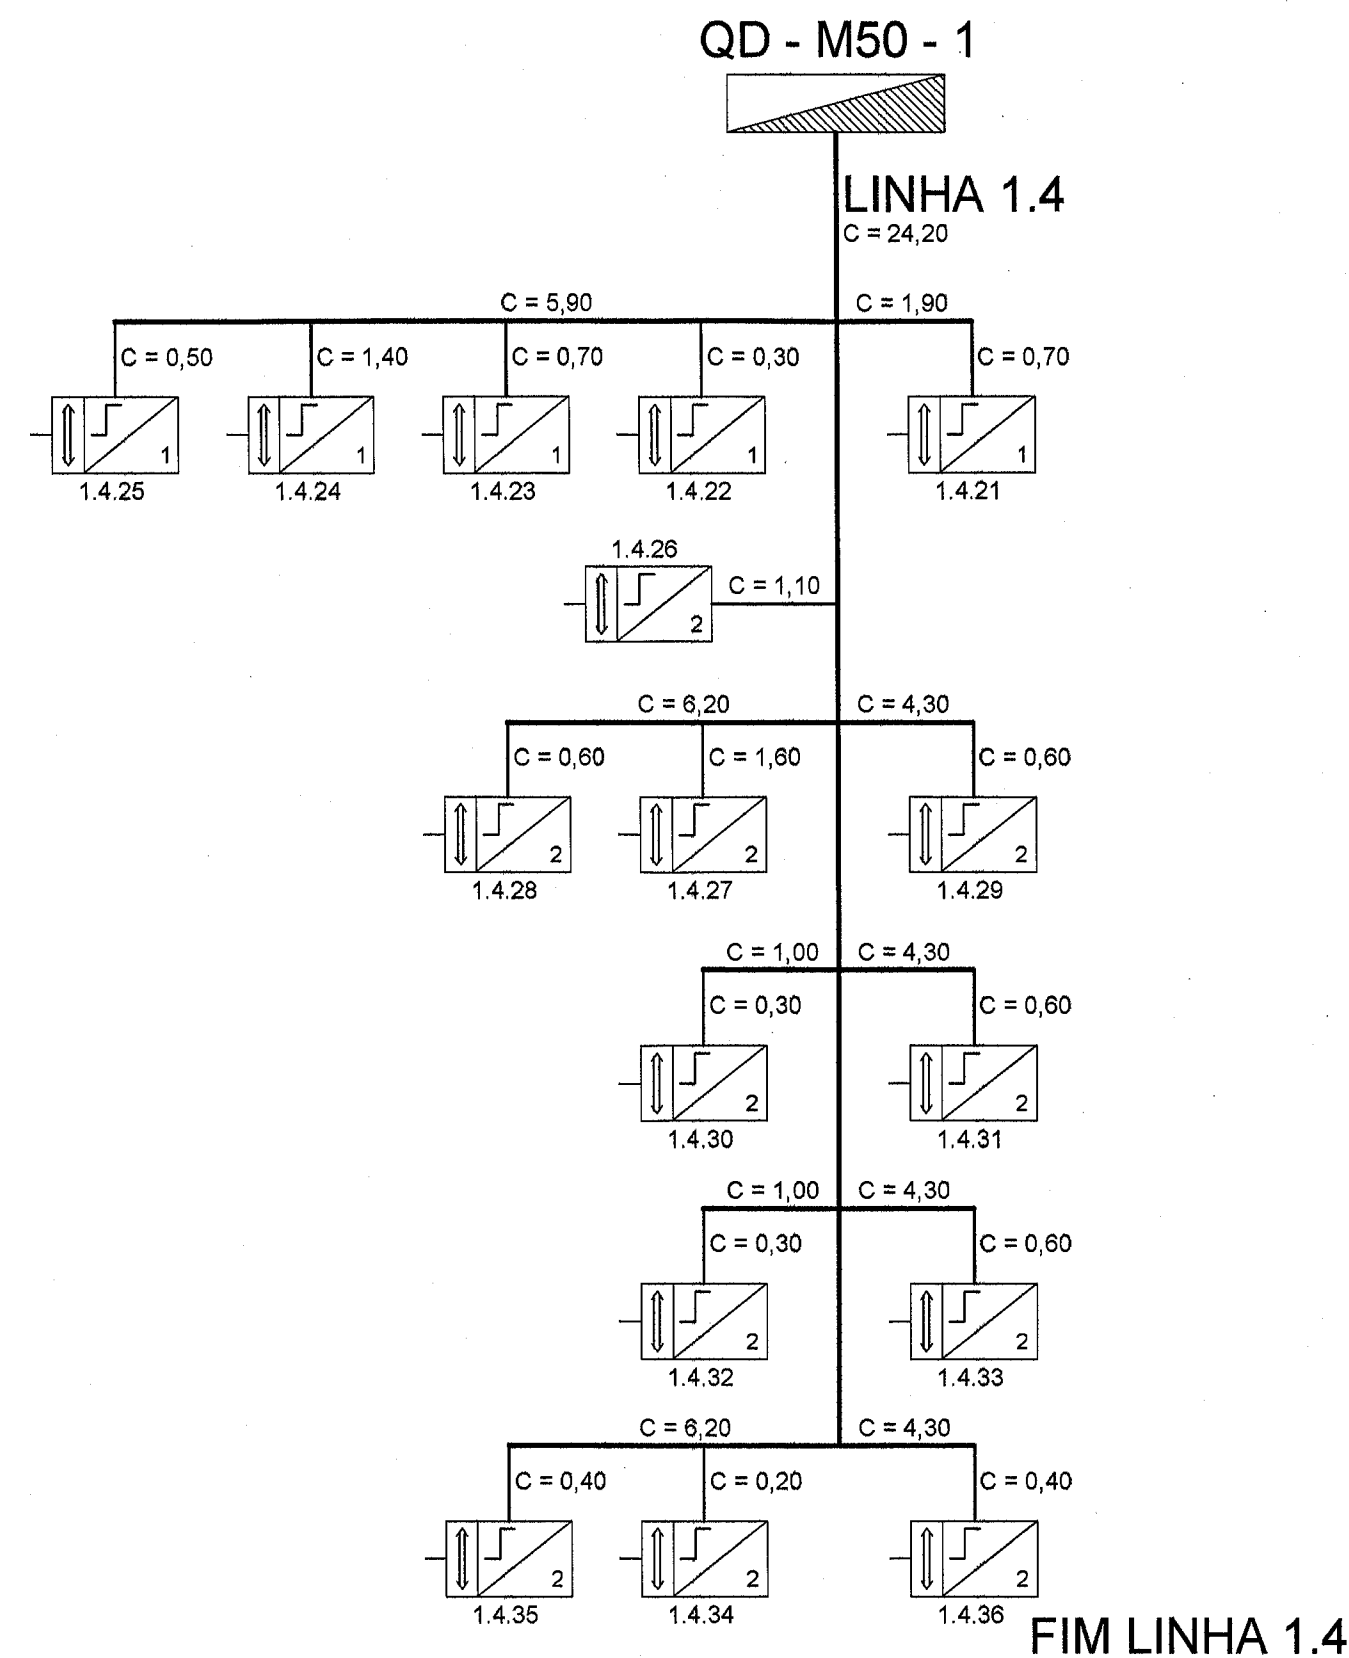
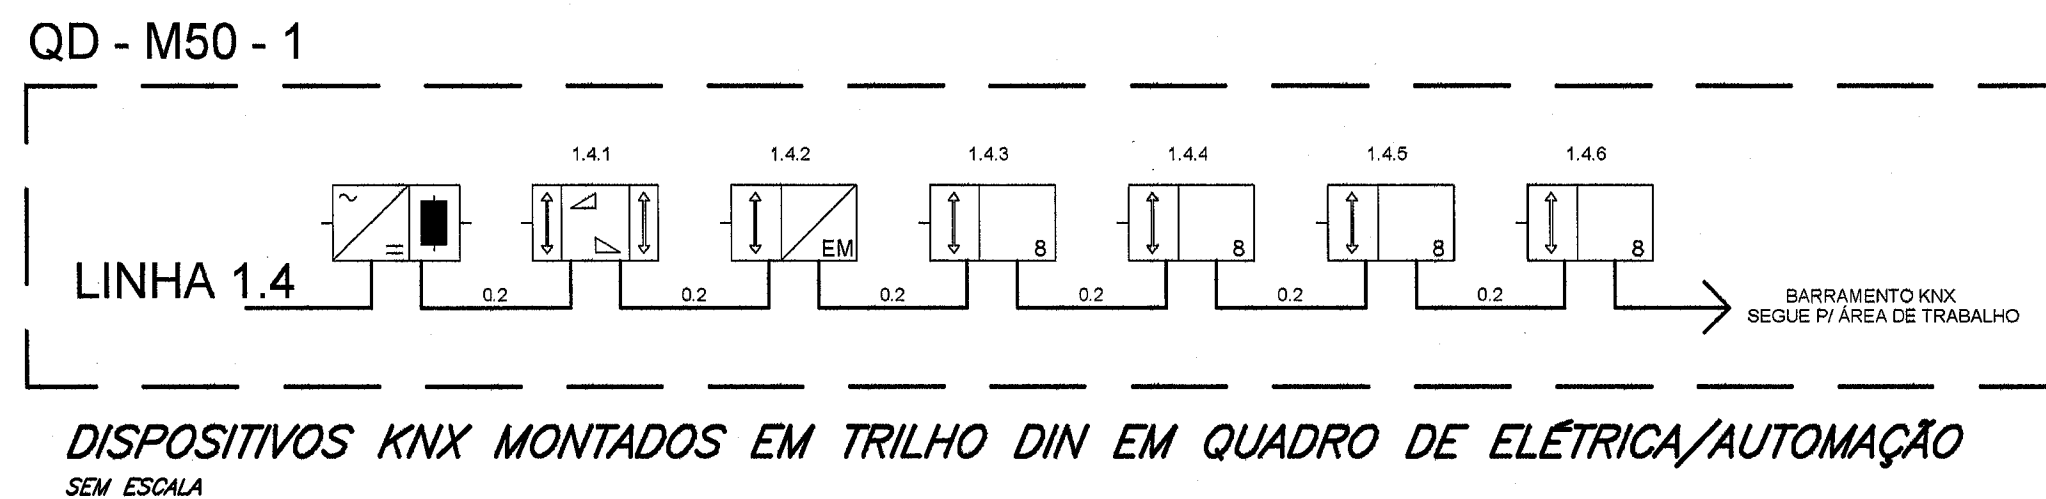
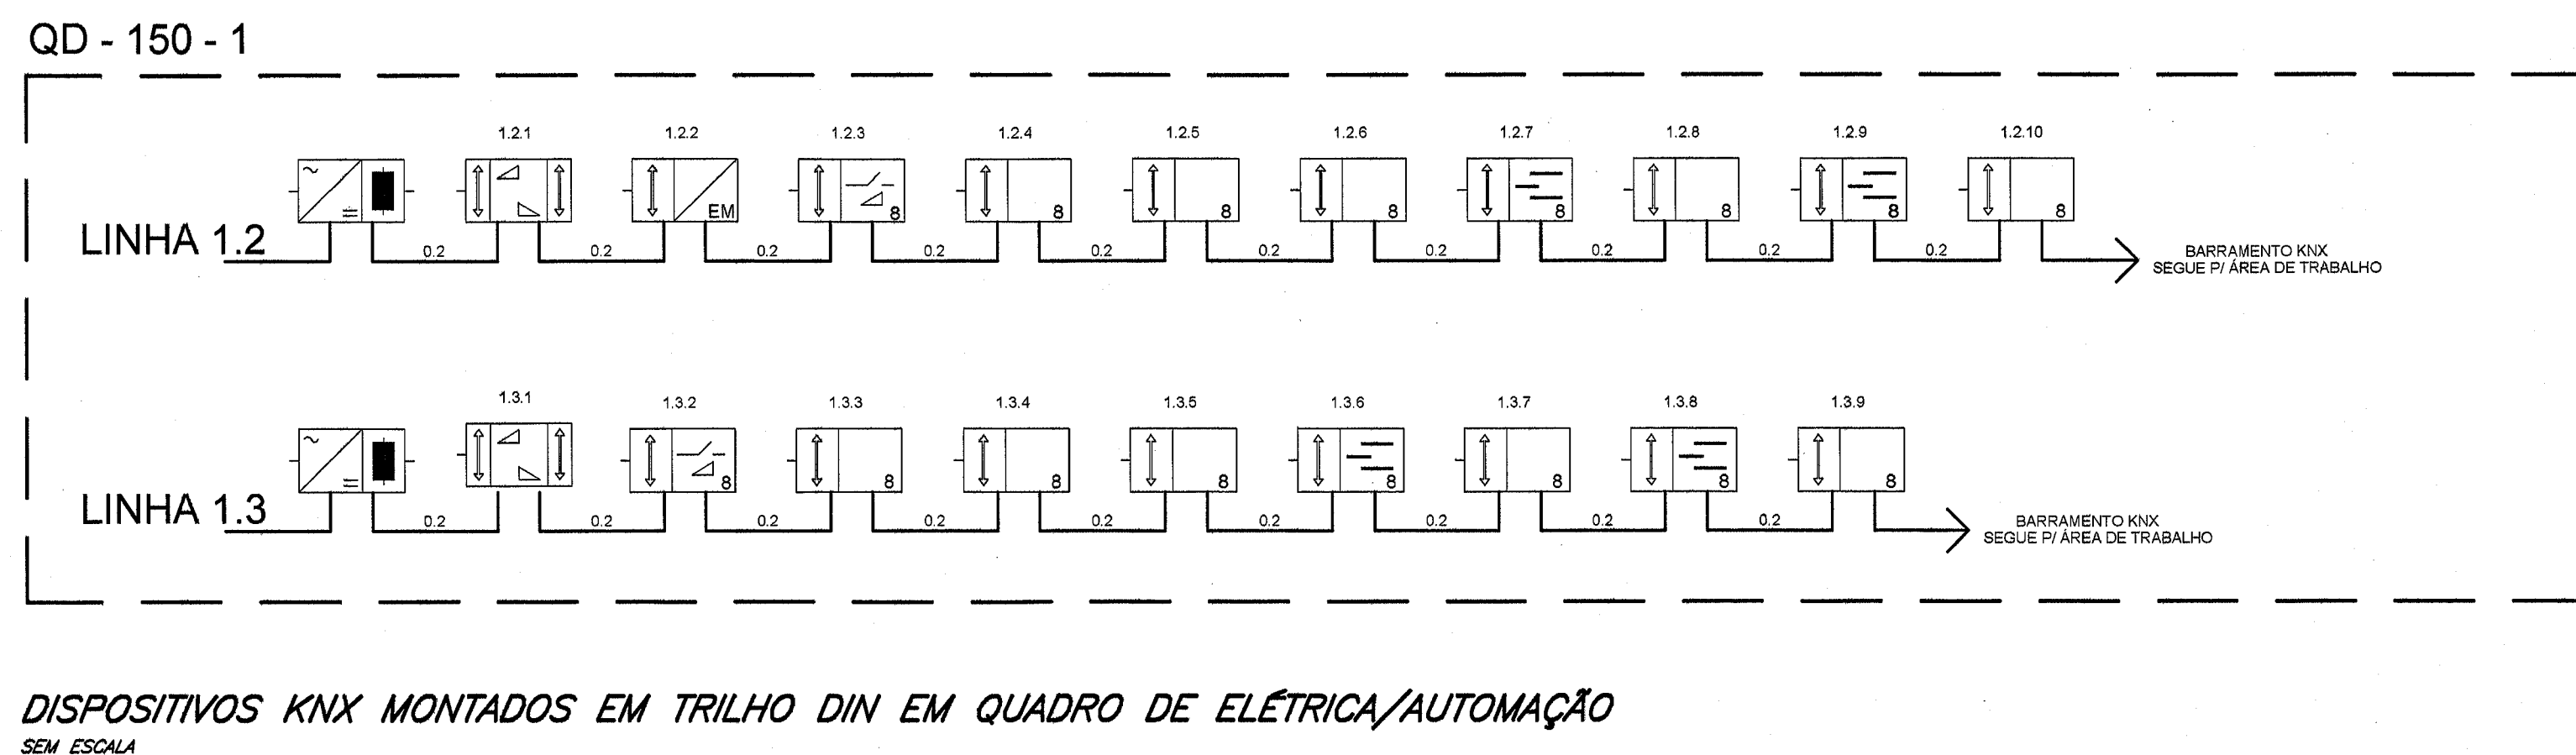


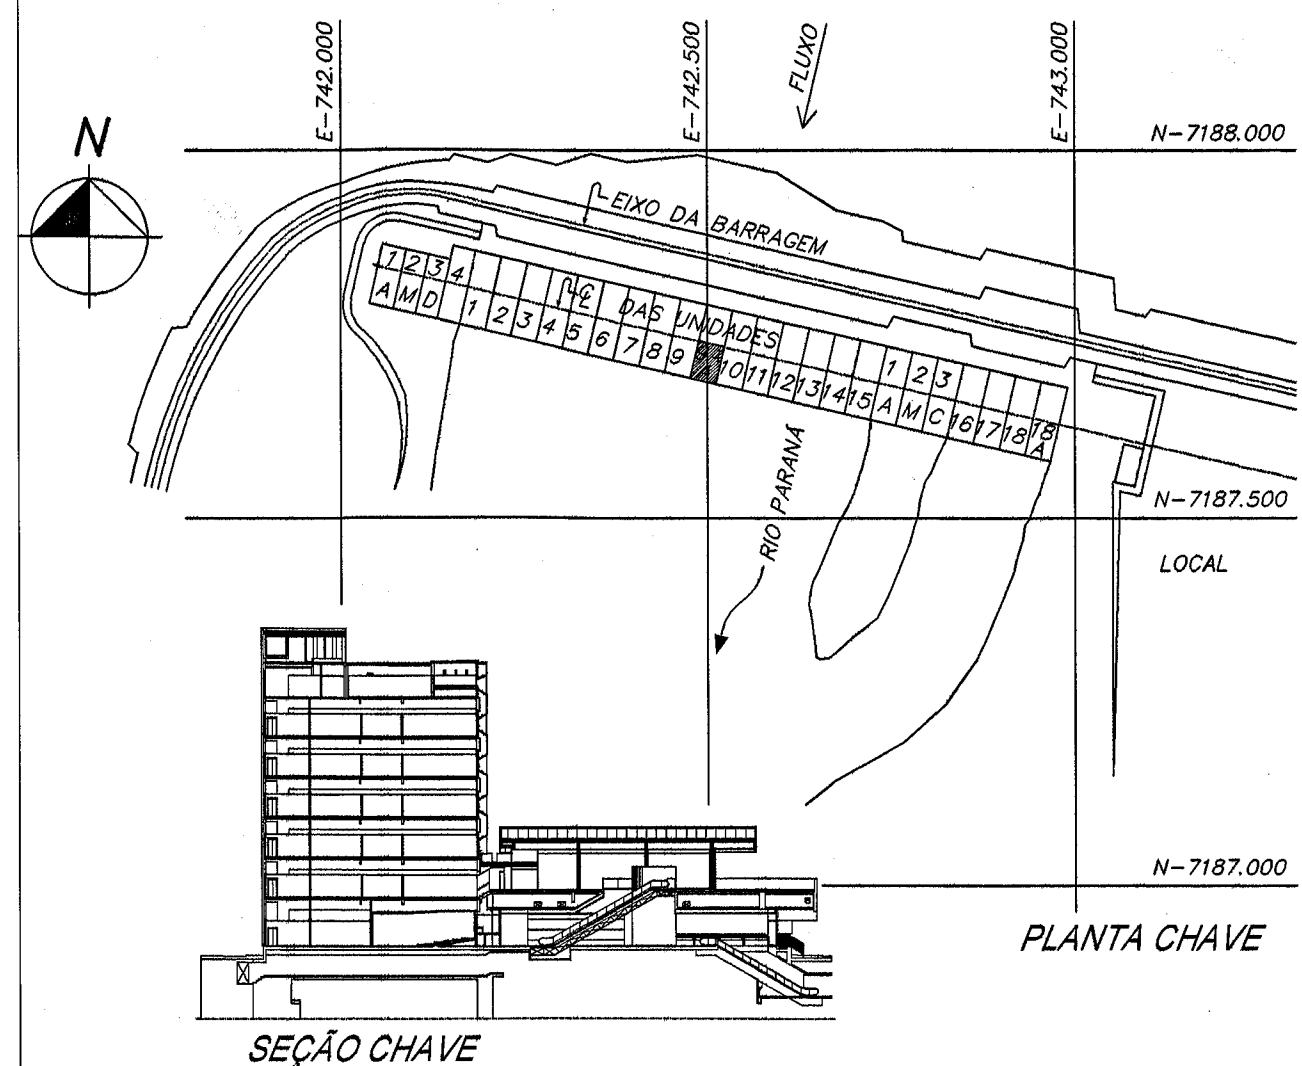

NOTAS:

Nota 01: As dimensões indicadas estão em metros.

Nota 02: O comprimento máximo do cabo entre a fonte de alimentação (PS) e um dispositivo KNX do barramento não poderá ultrapassar 350 metros.

Nota 03: O comprimento máximo do cabo entre dois dispositivos KNX no barramento não poderá ultrapassar 700 metros.

Nota 04: O comprimento total dos cabos KNX em uma linha não poderá ter somatório superior a 1.000 metros.

Nota 05: Todas as indicações C no desenho, tratam-se do comprimento do lance de cabo KNX.

Nota 06: Para Legenda e Simbologia KNX ver documento 6716-DC-G5388-P.

Nota 07: Todas as conexões dos cabos do barramento KNX devem ser executadas utilizando conectores e terminais específicos para rede KNX.

DESENHOS DE REFERÊNCIA

Planta baixa - 1º Pavimento - EL. 151,05 - Setor 50Hz.....6716-DC-G5332-P

Planta baixa - Área de Convivência - EL. 152,12 - Setor 50Hz.....6716-DC-G5334-P

1º Pavimento - Linha 1.2 - Diagrama de Fiação - Atuadores.....6716-DC-G5346-P

1º Pavimento - Linha 1.3 - Diagrama de Fiação - Atuadores.....6716-DC-G5347-P

Área de Convivência - Linhas 1.4 - Diagrama de Fiação.....6716-DC-G5351-P

Esquema Vertical - Diagrama de Blocos - KNX.....6716-DC-G5388-P

N	DESCRIÇÃO	ASSINATURA	DATA	ASSINATURA	DATA
	REVISÕES			PROJETISTA	ITAIPU
PROJ.	ELABORADO POR	VERIF.	ELABORADO POR	APROV.	ELABORADO POR
DES.	ELABORADO POR	VISTO	ELABORADO POR	DATA	18/04/2016
NBC ARQUITETURA E CONSTRUÇÕES LTDA RUA MINAS GERAIS, 2081, FONE (45) 3225-1116 - CASCAVEL PR nbc@nbcarquiteta.com.br					
ITAIPUBINACIONAL CASA DE FORÇA / EDIFÍCIO DA PRODUÇÃO 1º PAVIMENTO - EL. 152,52 - SETOR 50HZ SISTEMA DE AUTOMAÇÃO PREDIAL QUADRO QD-150-1 E QD-M50-1 LINHAS 1.2, 1.3 E 1.4 - DISPOSITIVOS KNX DIAGRAMA DE BLOCO					
ITAIPU BINACIONAL		VISTO		6716-DC-G5378-P	
APROV. <i>alberto</i>		DATA 18/05/2016		RO	