

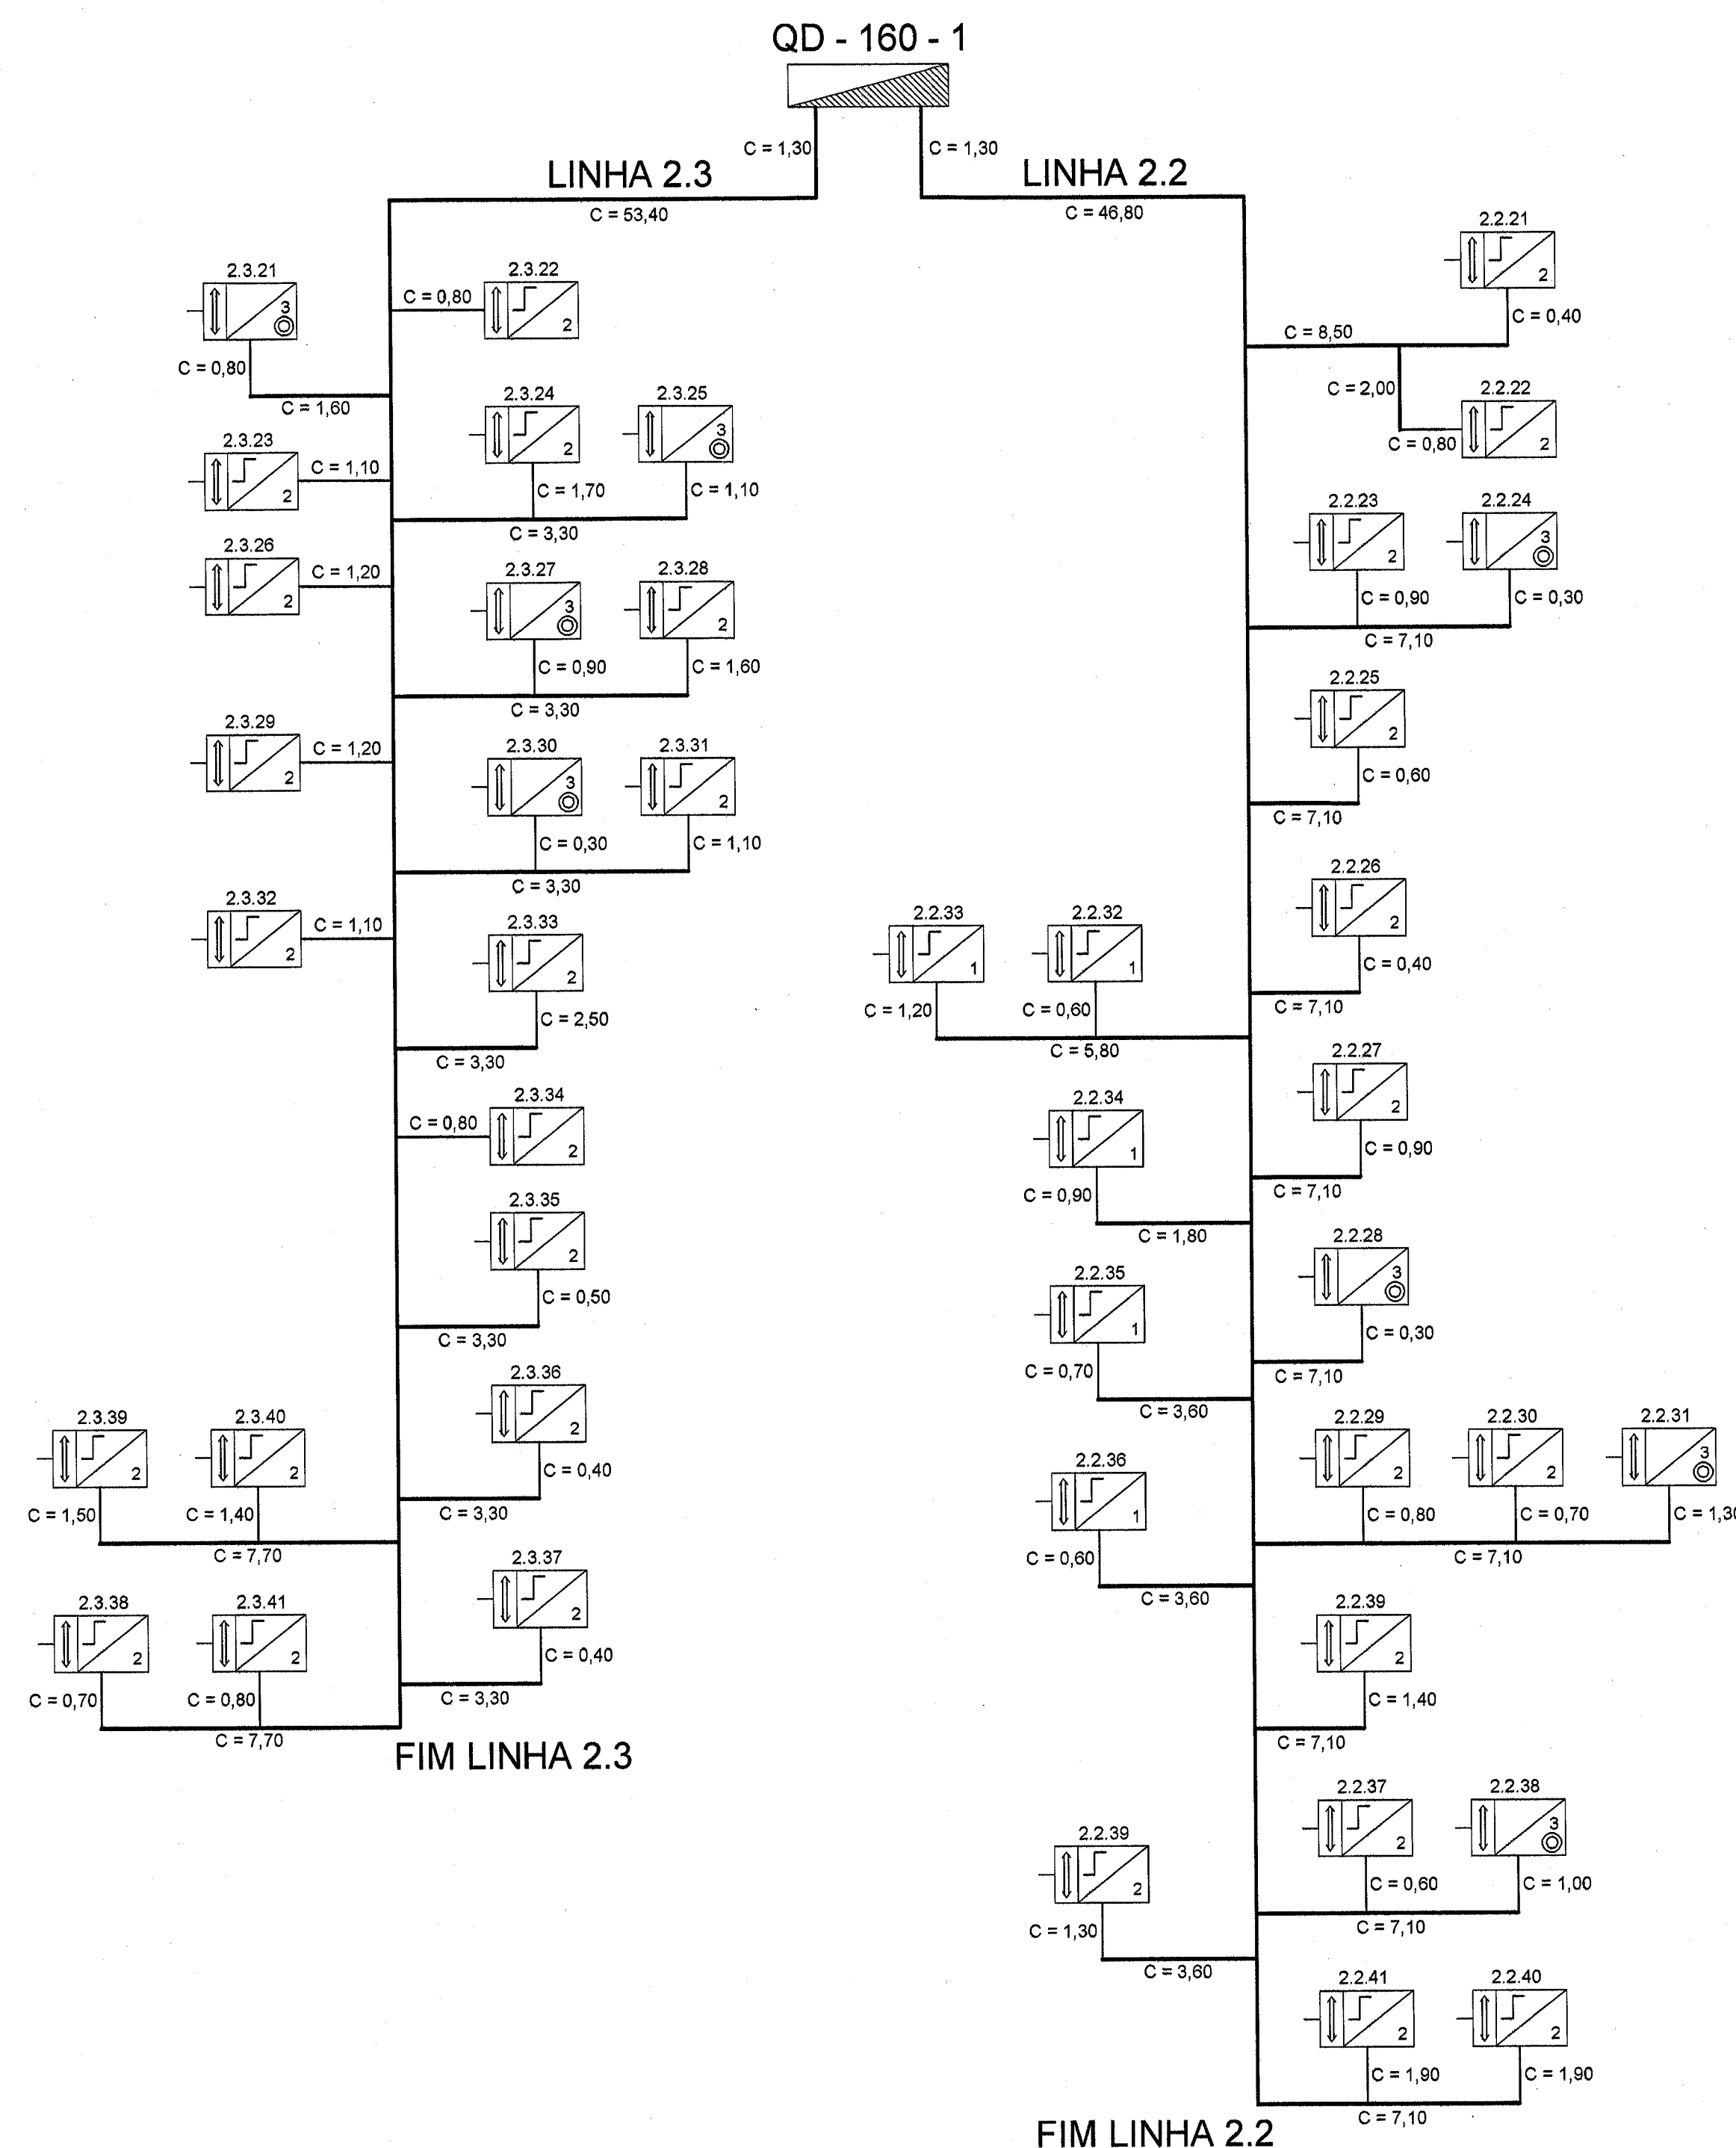
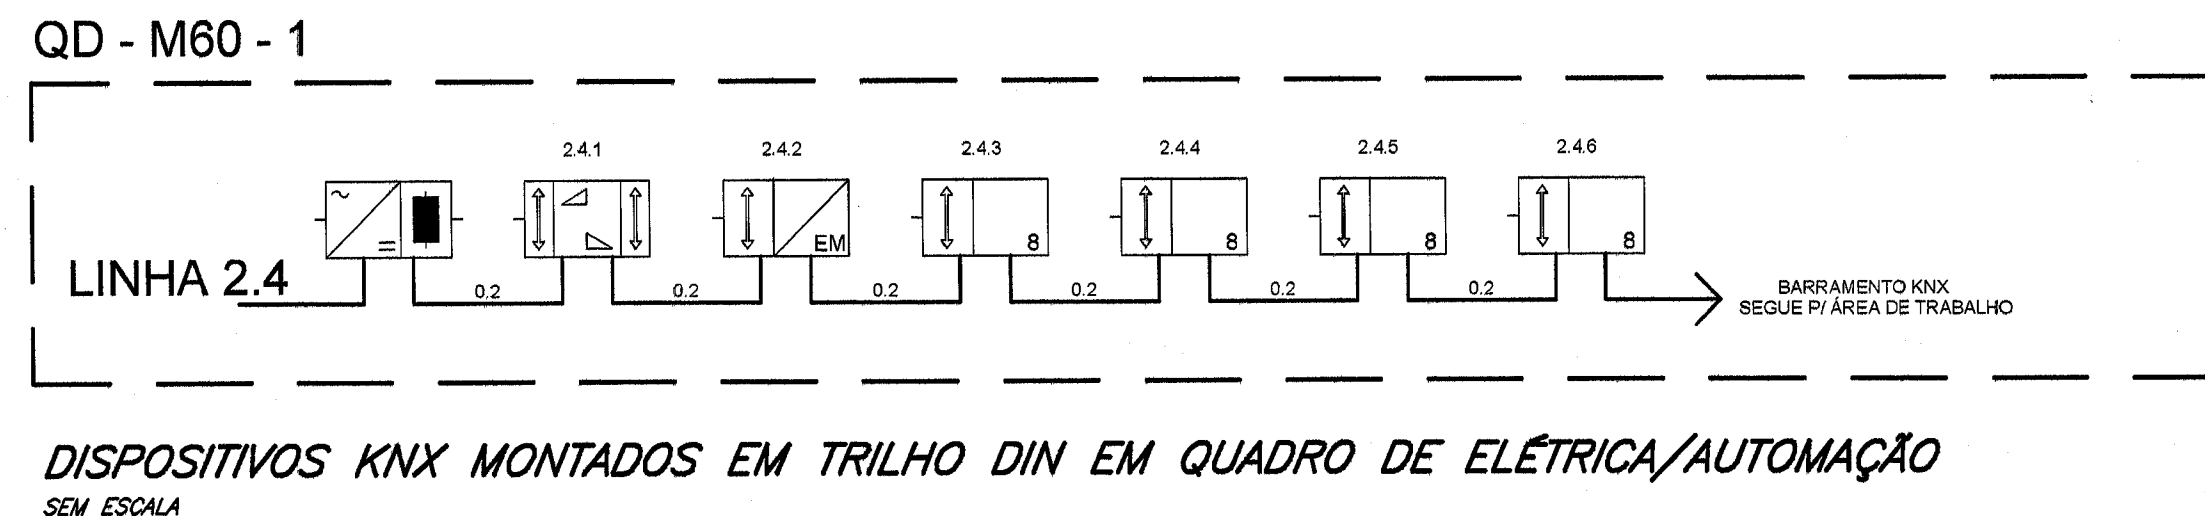


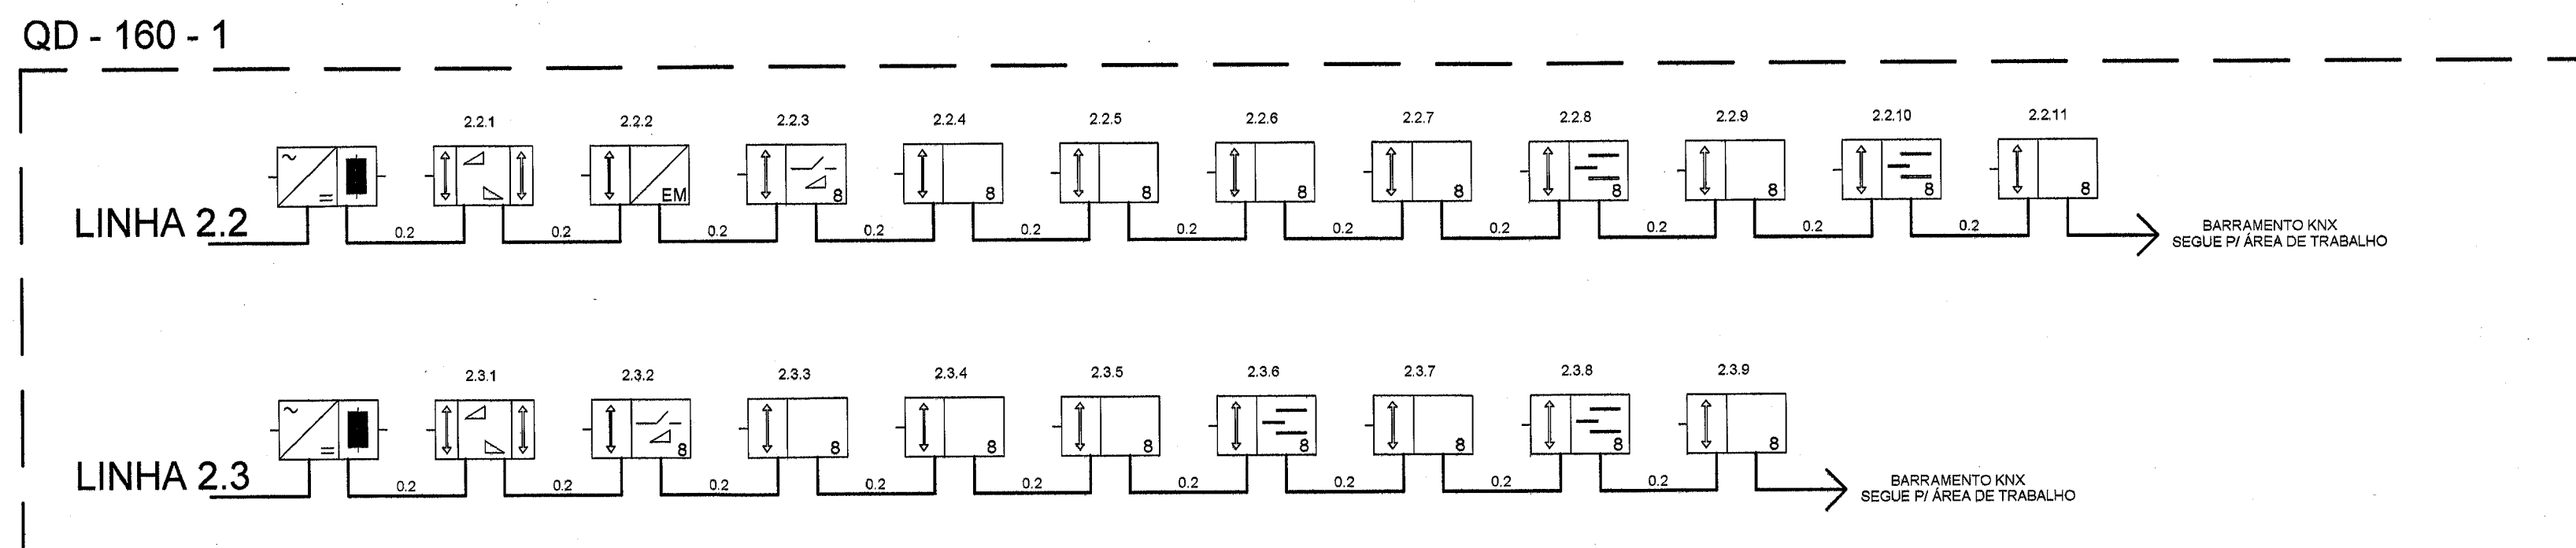

DISPOSITIVOS KNX MONTADOS EM TRILHO DIN EM QUADRO DE ELÉTRICA/AUTOMAÇÃO
SEM ESCALA

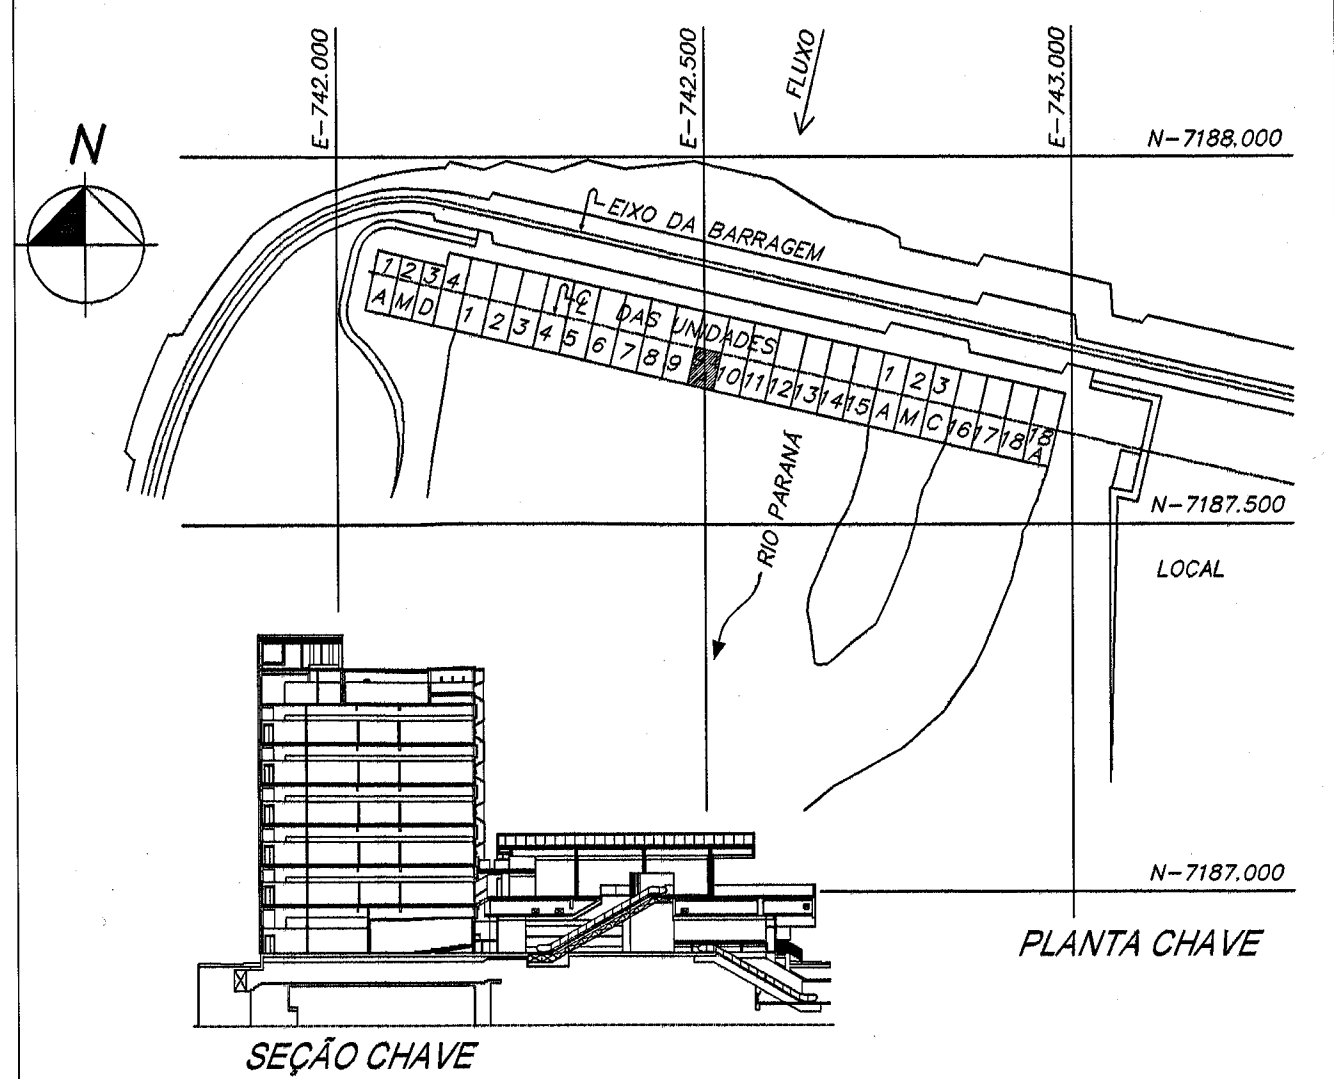

NOTAS:

Nota 01: As dimensões indicadas estão em metros.

Nota 02: O comprimento máximo do cabo entre a fonte de alimentação (PS) e um dispositivo KNX do barramento não poderá ultrapassar 350 metros.

Nota 03: O comprimento máximo do cabo entre dois dispositivos KNX no barramento não poderá ultrapassar 700 metros.

Nota 04: O comprimento total dos cabos KNX em uma linha não poderá ter somatório superior a 1.000 metros.

Nota 05: Todas as indicações C no desenho, tratam-se do comprimento do lance de cabo KNX.

Nota 06: Para Legenda e Simbologia KNX ver documento 6716-DC-G5388-P.

Nota 07: Todas as conexões dos cabos do barramento KNX devem ser executadas utilizando conectores e terminais específicos para rede KNX.

DESENHOS DE REFERÊNCIA

Planta baixa - 1º Pavimento - EL. 151,05 - Setor 60Hz.....6716-DC-G5333-P

Planta baixa - Área de Convivência - EL. 152,12 - Setor 50Hz.....6716-DC-G5334-P e 60Hz

1º Pavimento - Linha 2.2 - Diagrama de Fiação - Atuadores.....6716-DC-G5348-P

1º Pavimento - Linha 2.2 - Diagrama de Fiação - Atuadores.....6716-DC-G5349-P

1º Pavimento - Linha 2.3 - Diagrama de Fiação - Atuadores.....6716-DC-G5350-P

Área de Convivência - Linhas 1.4 e 2.4 - Diagrama de Fiação.....6716-DC-G5351-P

- Atuadores

Esquema Vertical - Diagrama de Blocos - KNX.....6716-DC-G5388-P

N	DESCRIÇÃO	ASSINATURA	DATA	ASSINATURA	DATA
	REVISÕES	PROJETISTA	ITAIPU		
PROJ. ENG. CIVIL	VERIF. ENG. CIVIL	APROV. LUIZ ALBERTO CENCO			
DES. ENG. CIVIL	VISTO ENG. CIVIL	DATA 18/09/2018			
NBC ARQUITETURA E CONSTRUÇÕES LTDA					
RUA MINAS GERAIS, 2061, FONE (45) 3225-1118 - CASCAVEL PR					
nbc@nbcarquitetura.com.br					
ITAIPUBINACIONAL					
CASA DE FORÇA / EDIFÍCIO DA PRODUÇÃO					
1º PAVIMENTO - EL. 152,52 - SETOR 60HZ					
SISTEMA DE AUTOMAÇÃO PREDIAL					
QUADRO QD-160-1 E QD-M60-1					
LINHAS 2.2, 2.3 E 2.4 - DISPOSITIVOS KNX					
DIAGRAMA DE BLOCO					
ITAIPU BINACIONAL	VISTO	DATA 18/09/2018	6716-DC-G5379-P	RO	
APROV.					