

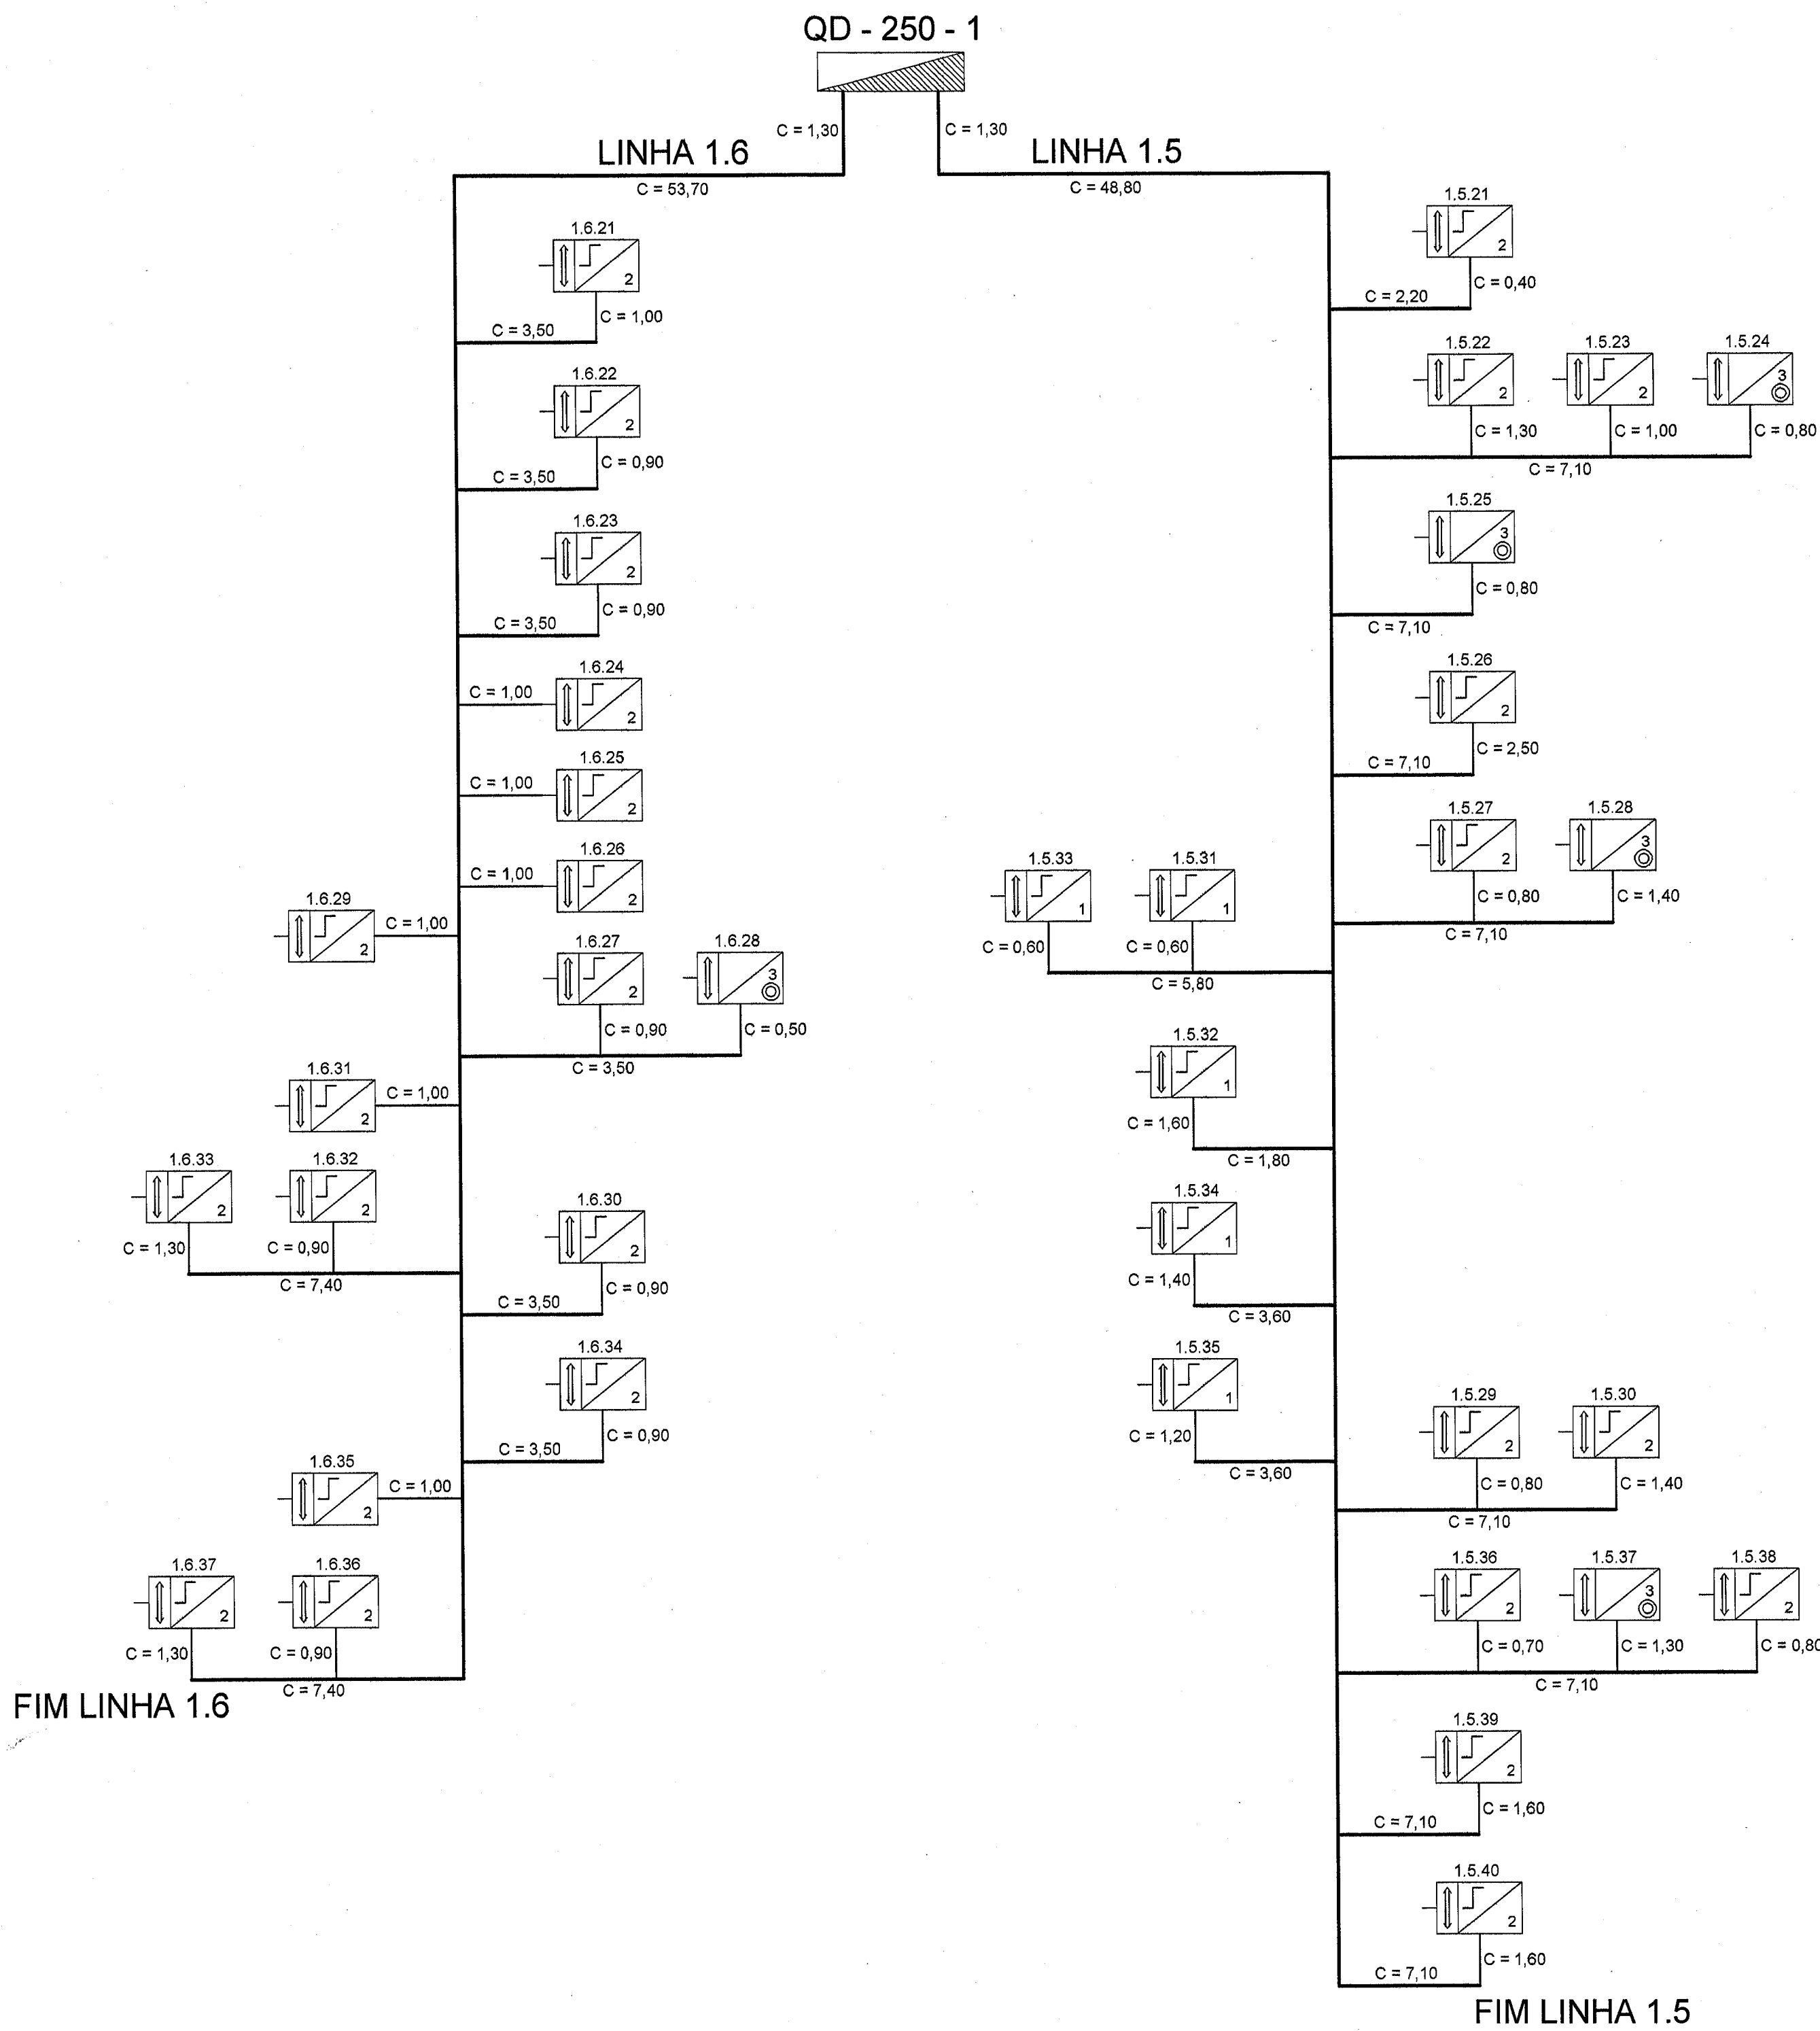


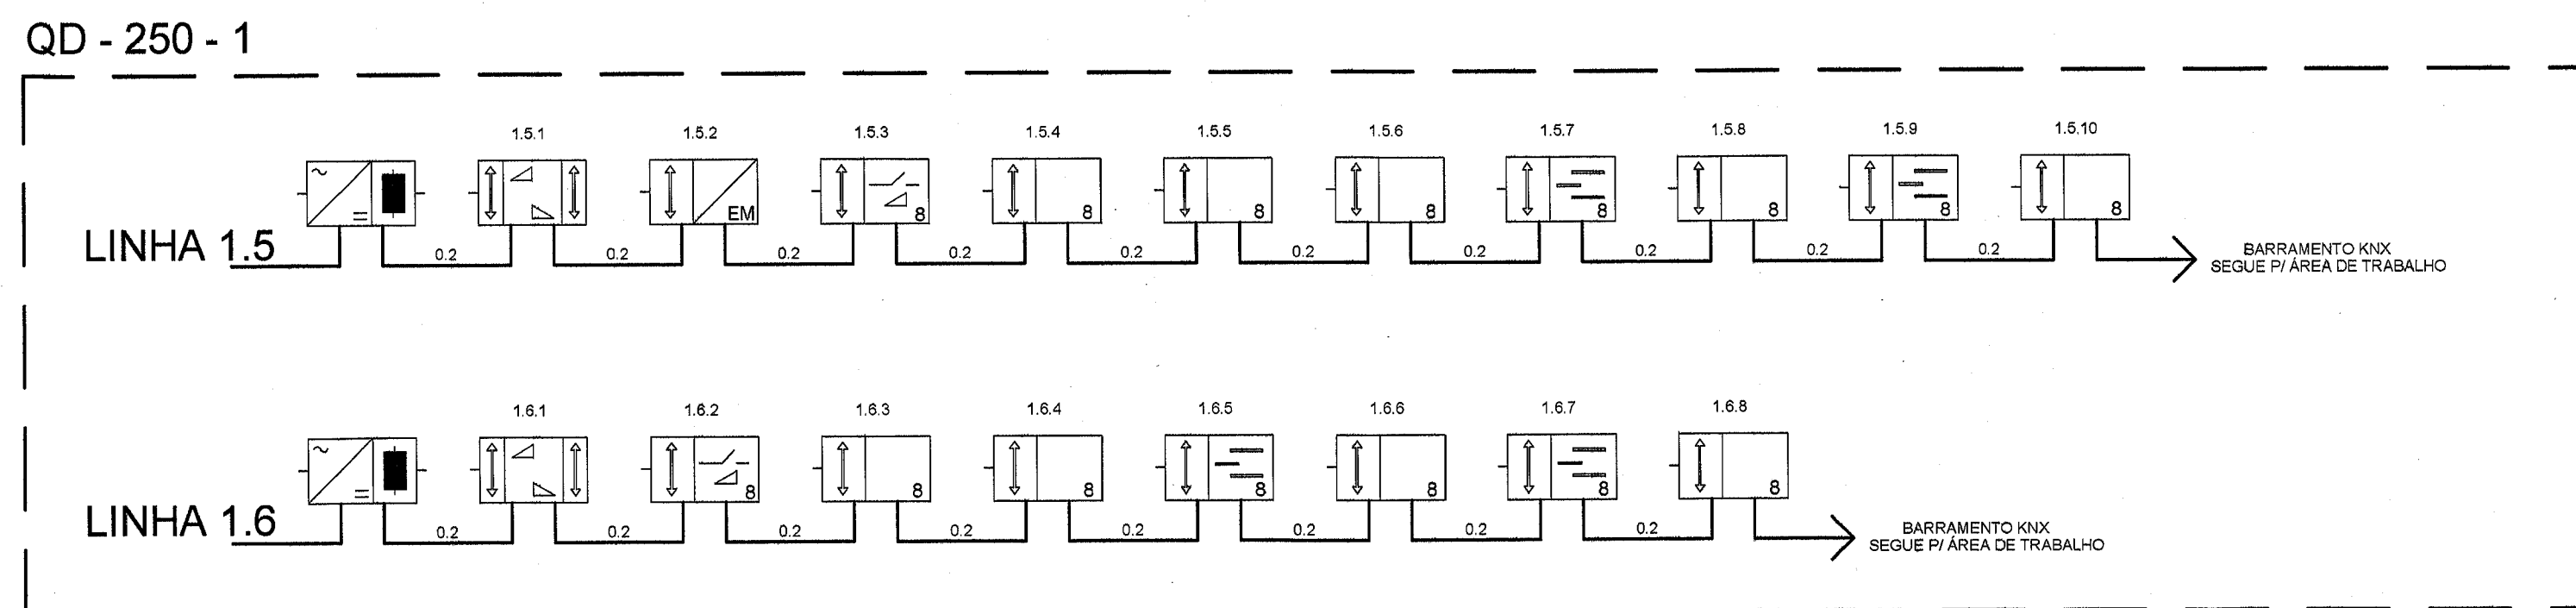

DISPOSITIVOS KNX MONTADOS EM TRILHO DIN EM QUADRO DE ELÉTRICA/AUTOMAÇÃO
SEM ESCALA

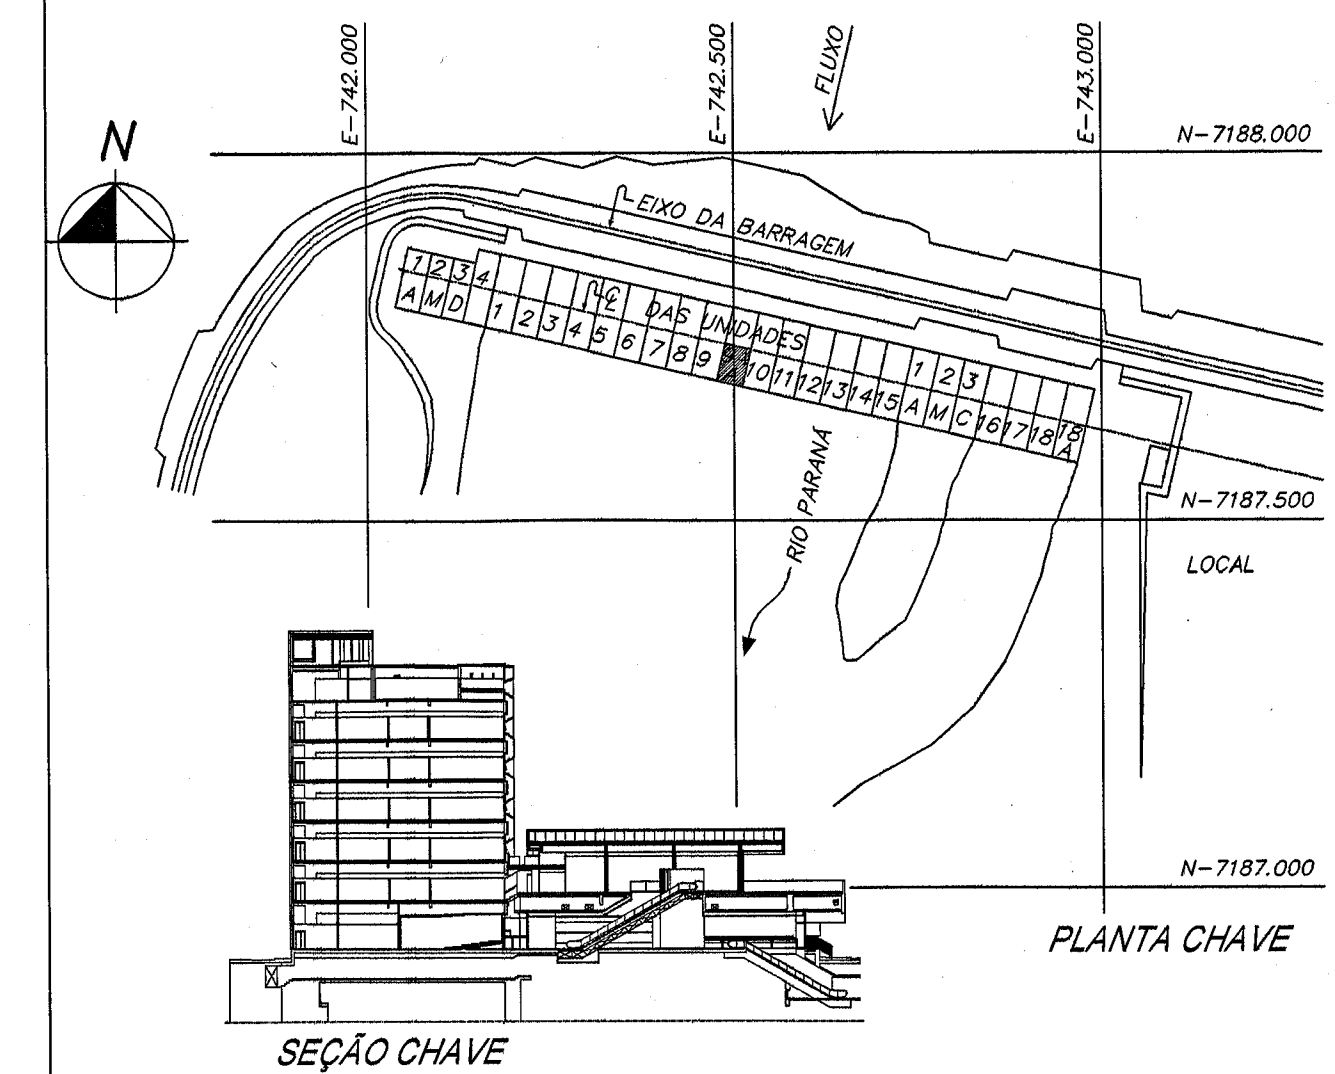

NOTAS:

Nota 01: As dimensões indicadas estão em metros.

Nota 02: O comprimento máximo do cabo entre a fonte de alimentação (PS) e um dispositivo KNX do barramento não poderá ultrapassar 350 metros.

Nota 03: O comprimento máximo do cabo entre dois dispositivos KNX no barramento não poderá ultrapassar 700 metros.

Nota 04: O comprimento total dos cabos KNX em uma linha não poderá ter somatório superior a 1.000 metros.

Nota 05: Todas as indicações C no desenho, tratam-se do comprimento do lance de cabo KNX.

Nota 06: Para Legenda e Simbologia KNX ver documento 6716-DC-G5388-P.

Nota 07: Todas as conexões dos cabos do barramento KNX devem ser executadas utilizando conectores e terminais específicos para rede KNX.

DESENHOS DE REFERÊNCIA

Planta baixa - 2º Pavimento - EL. 155,81 - Setor 50Hz.....6716-DC-G5335-P

2º Pavimento - Linha 1.5 - Diagrama de Fiação - Atuadores.....6716-DC-G5352-P

2º Pavimento - Linha 1.5 - Diagrama de Fiação - Atuadores.....6716-DC-G5353-P

2º Pavimento - Linha 1.6 - Diagrama de Fiação - Atuadores.....6716-DC-G5354-P

Esquema Vertical - Diagrama de Blocos - KNX.....6716-DC-G5388-P

N	DESCRIÇÃO	ASSINATURA	DATA	ASSINATURA	DATA
	REVISÕES			PROJETISTA	ITAIPU
PROJ. ELÉTRICA	VERIF. ELÉTRICA	APROV. ELÉTRICA			
DES. ELÉTRICA	VISTO ELÉTRICA	DATA	18/04/2018		
NBC ARQUITETURA E CONSTRUÇÕES LTDA					
RUA MINAS GERAIS, 2061, FONE (45) 3225-1118 - CASCAVEL PR					
nbc@nbcarquitetura.com.br					
ITAIPUBINACIONAL					
CASA DE FORÇA / EDIFÍCIO DA PRODUÇÃO					
2º PAVIMENTO - EL. 155,81 - SETOR 50HZ					
SISTEMA DE AUTOMAÇÃO PREDIAL					
QUADRO QD-250-1					
LINHAS 1.5 E 1.6 - DISPOSITIVOS KNX					
DIAGRAMA DE BLOCO					
ITAIPU BINACIONAL	VISTO	DATA	18/04/2018	6716-DC-G5380-P	RO