
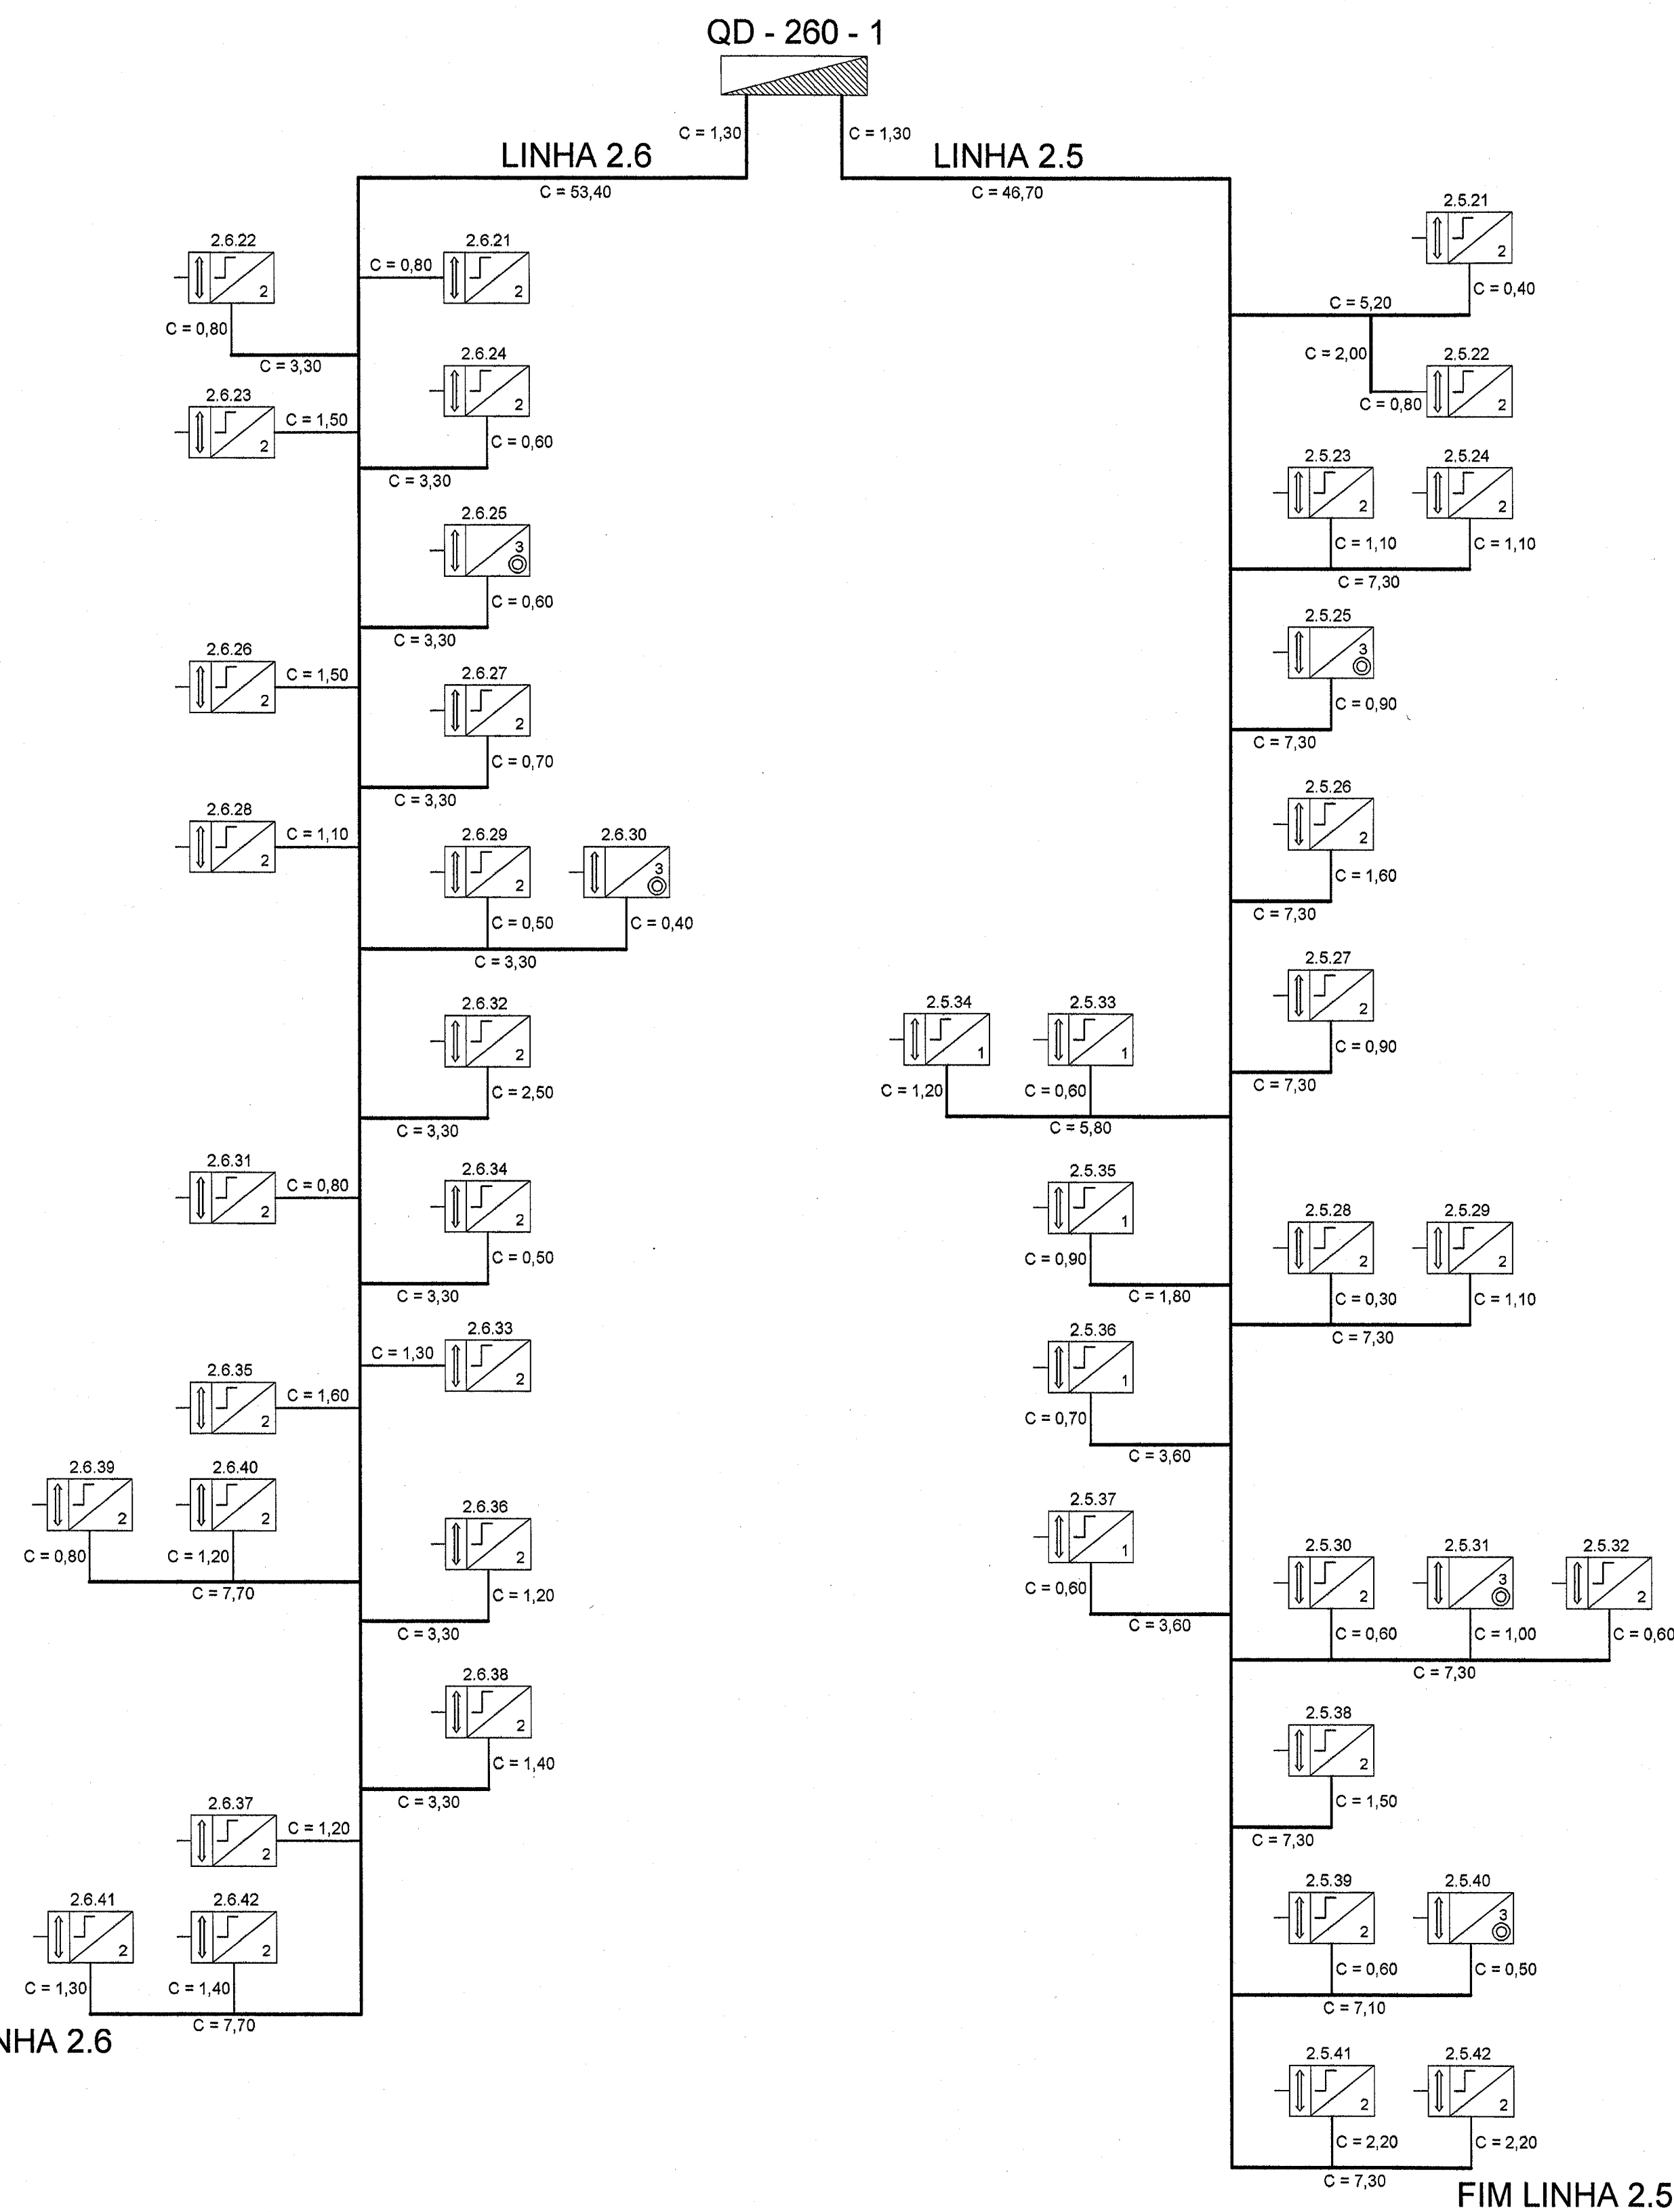


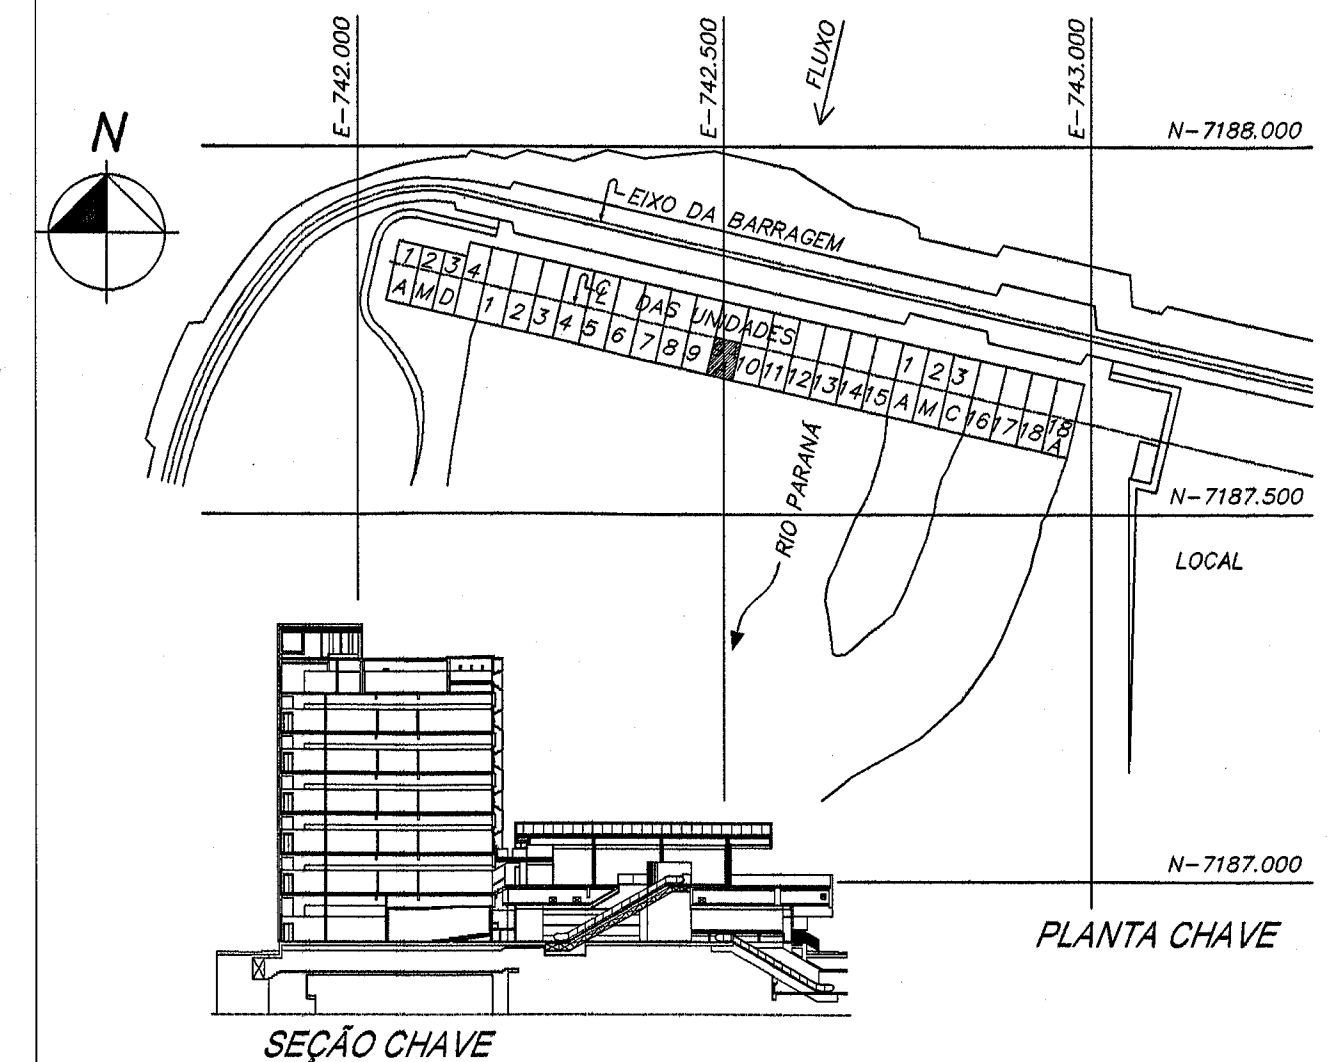

NOTAS:

Nota 01: As dimensões indicadas estão em metros.

Nota 02: O comprimento máximo do cabo entre a fonte de alimentação (PS) e um dispositivo KNX do barramento não poderá ultrapassar 350 metros.

Nota 03: O comprimento máximo do cabo entre dois dispositivos KNX no barramento não poderá ultrapassar 700 metros.

Nota 04: O comprimento total dos cabos KNX em uma linha não poderá ter somatório superior a 1.000 metros.

Nota 05: Todas as indicações C no desenho, tratam-se do comprimento do lance de cabo KNX.

Nota 06: Para Legenda e Simbologia KNX ver documento 6716-DC-G5388-P.

Nota 07: Todas as conexões dos cabos do barramento KNX devem ser executadas utilizando conectores e terminais específicos para rede KNX.

DESENHOS DE REFERÊNCIA


Planta baixa - 2º Pavimento - EL. 155,81 - Setor 60Hz.....6716-DC-G5336-P

2º Pavimento - Linha 2.5 - Diagrama de Fiação - Atuadores.....6716-DC-G5355-P

2º Pavimento - Linha 2.5 - Diagrama de Fiação - Atuadores.....6716-DC-G5356-P

2º Pavimento - Linha 2.5 - Diagrama de Fiação - Atuadores.....6716-DC-G5357-P

Esquema Vertical - Diagrama de Blocos - KNX.....6716-DC-G5388-P

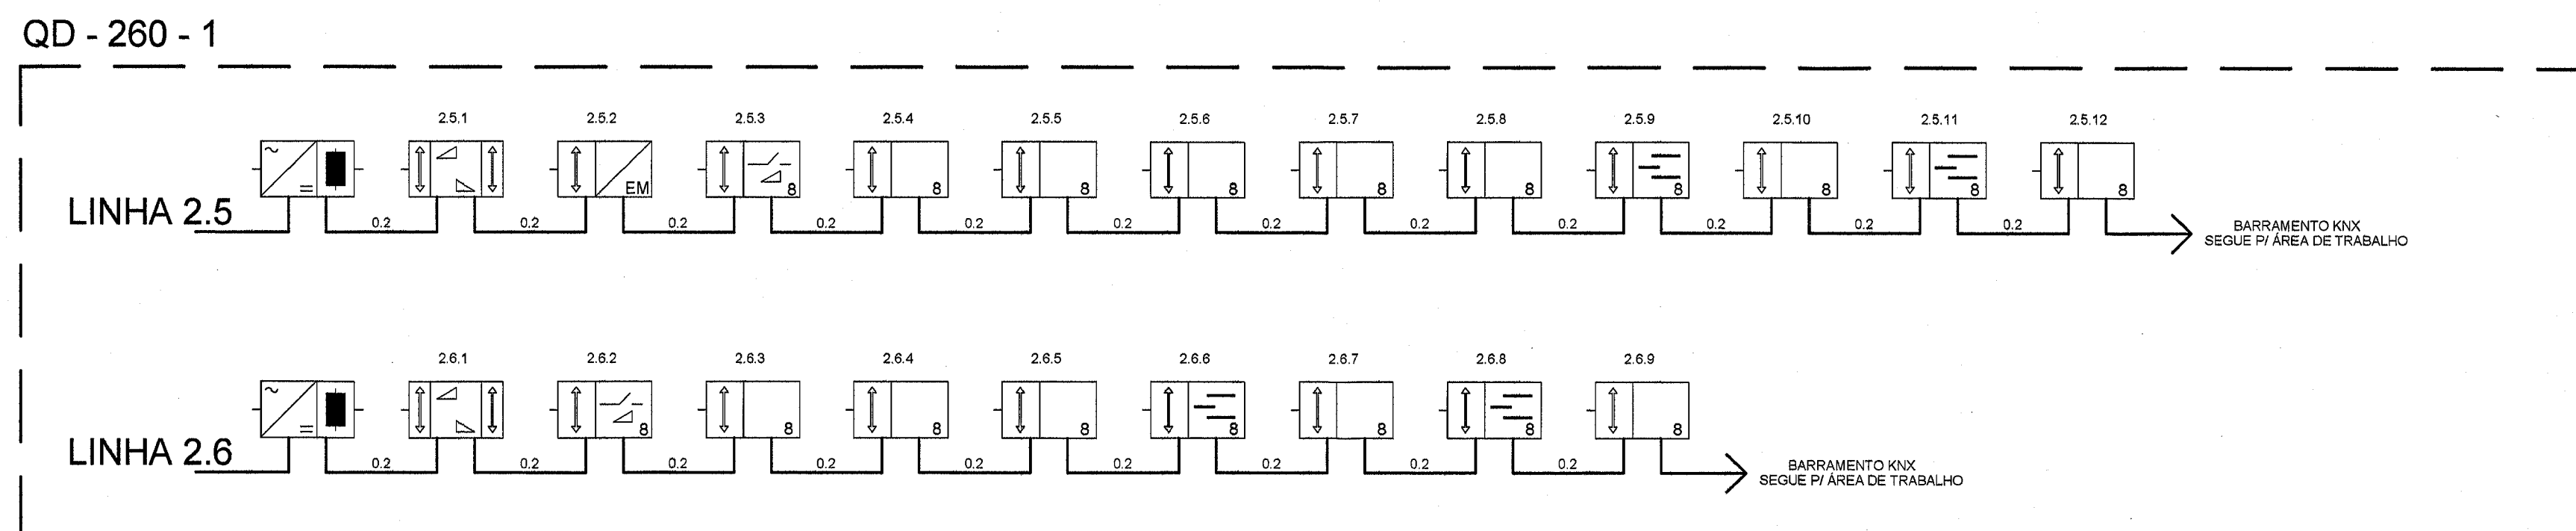

DISPOSITIVOS KNX MONTADOS EM TRILHO DIN EM QUADRO DE ELÉTRICA/AUTOMAÇÃO

SEM ESCALA

N	DESCRIÇÃO	ASSINATURA	DATA	ASSINATURA	DATA
REVISÕES		PROJETISTA		ITAIPU	
PROJ. G. L. L. L.	VERIF. L. L. L. L.	APROV. L. L. L. L.		DATA 15/04/2016	
DES. L. L. L. L.	VISTO L. L. L. L.	DATA 15/04/2016			
<p>NBC ARQUITETURA E CONSTRUÇÕES LTDA RUA MINAS GERAIS, 2081, FONE (45)-3225-1116 - CASCAVEL PR nbc@nbcarquitetura.com.br</p>					
<p>ITAIPUBINACIONAL CASA DE FORÇA / EDIFÍCIO DA PRODUÇÃO 2º PAVIMENTO - EL. 155,81 - SETOR 60HZ SISTEMA DE AUTOMAÇÃO PREDIAL QUADRO QD-260-1 LINHAS 2.5 E 2.6 - DISPOSITIVOS KNX DIAGRAMA DE BLOCO</p>					
ITAIPU BINACIONAL		VISTO L. L. L. L.		6716-DC-G5381-P	
APROV. L. L. L. L.		DATA 15/04/2016		RO	