
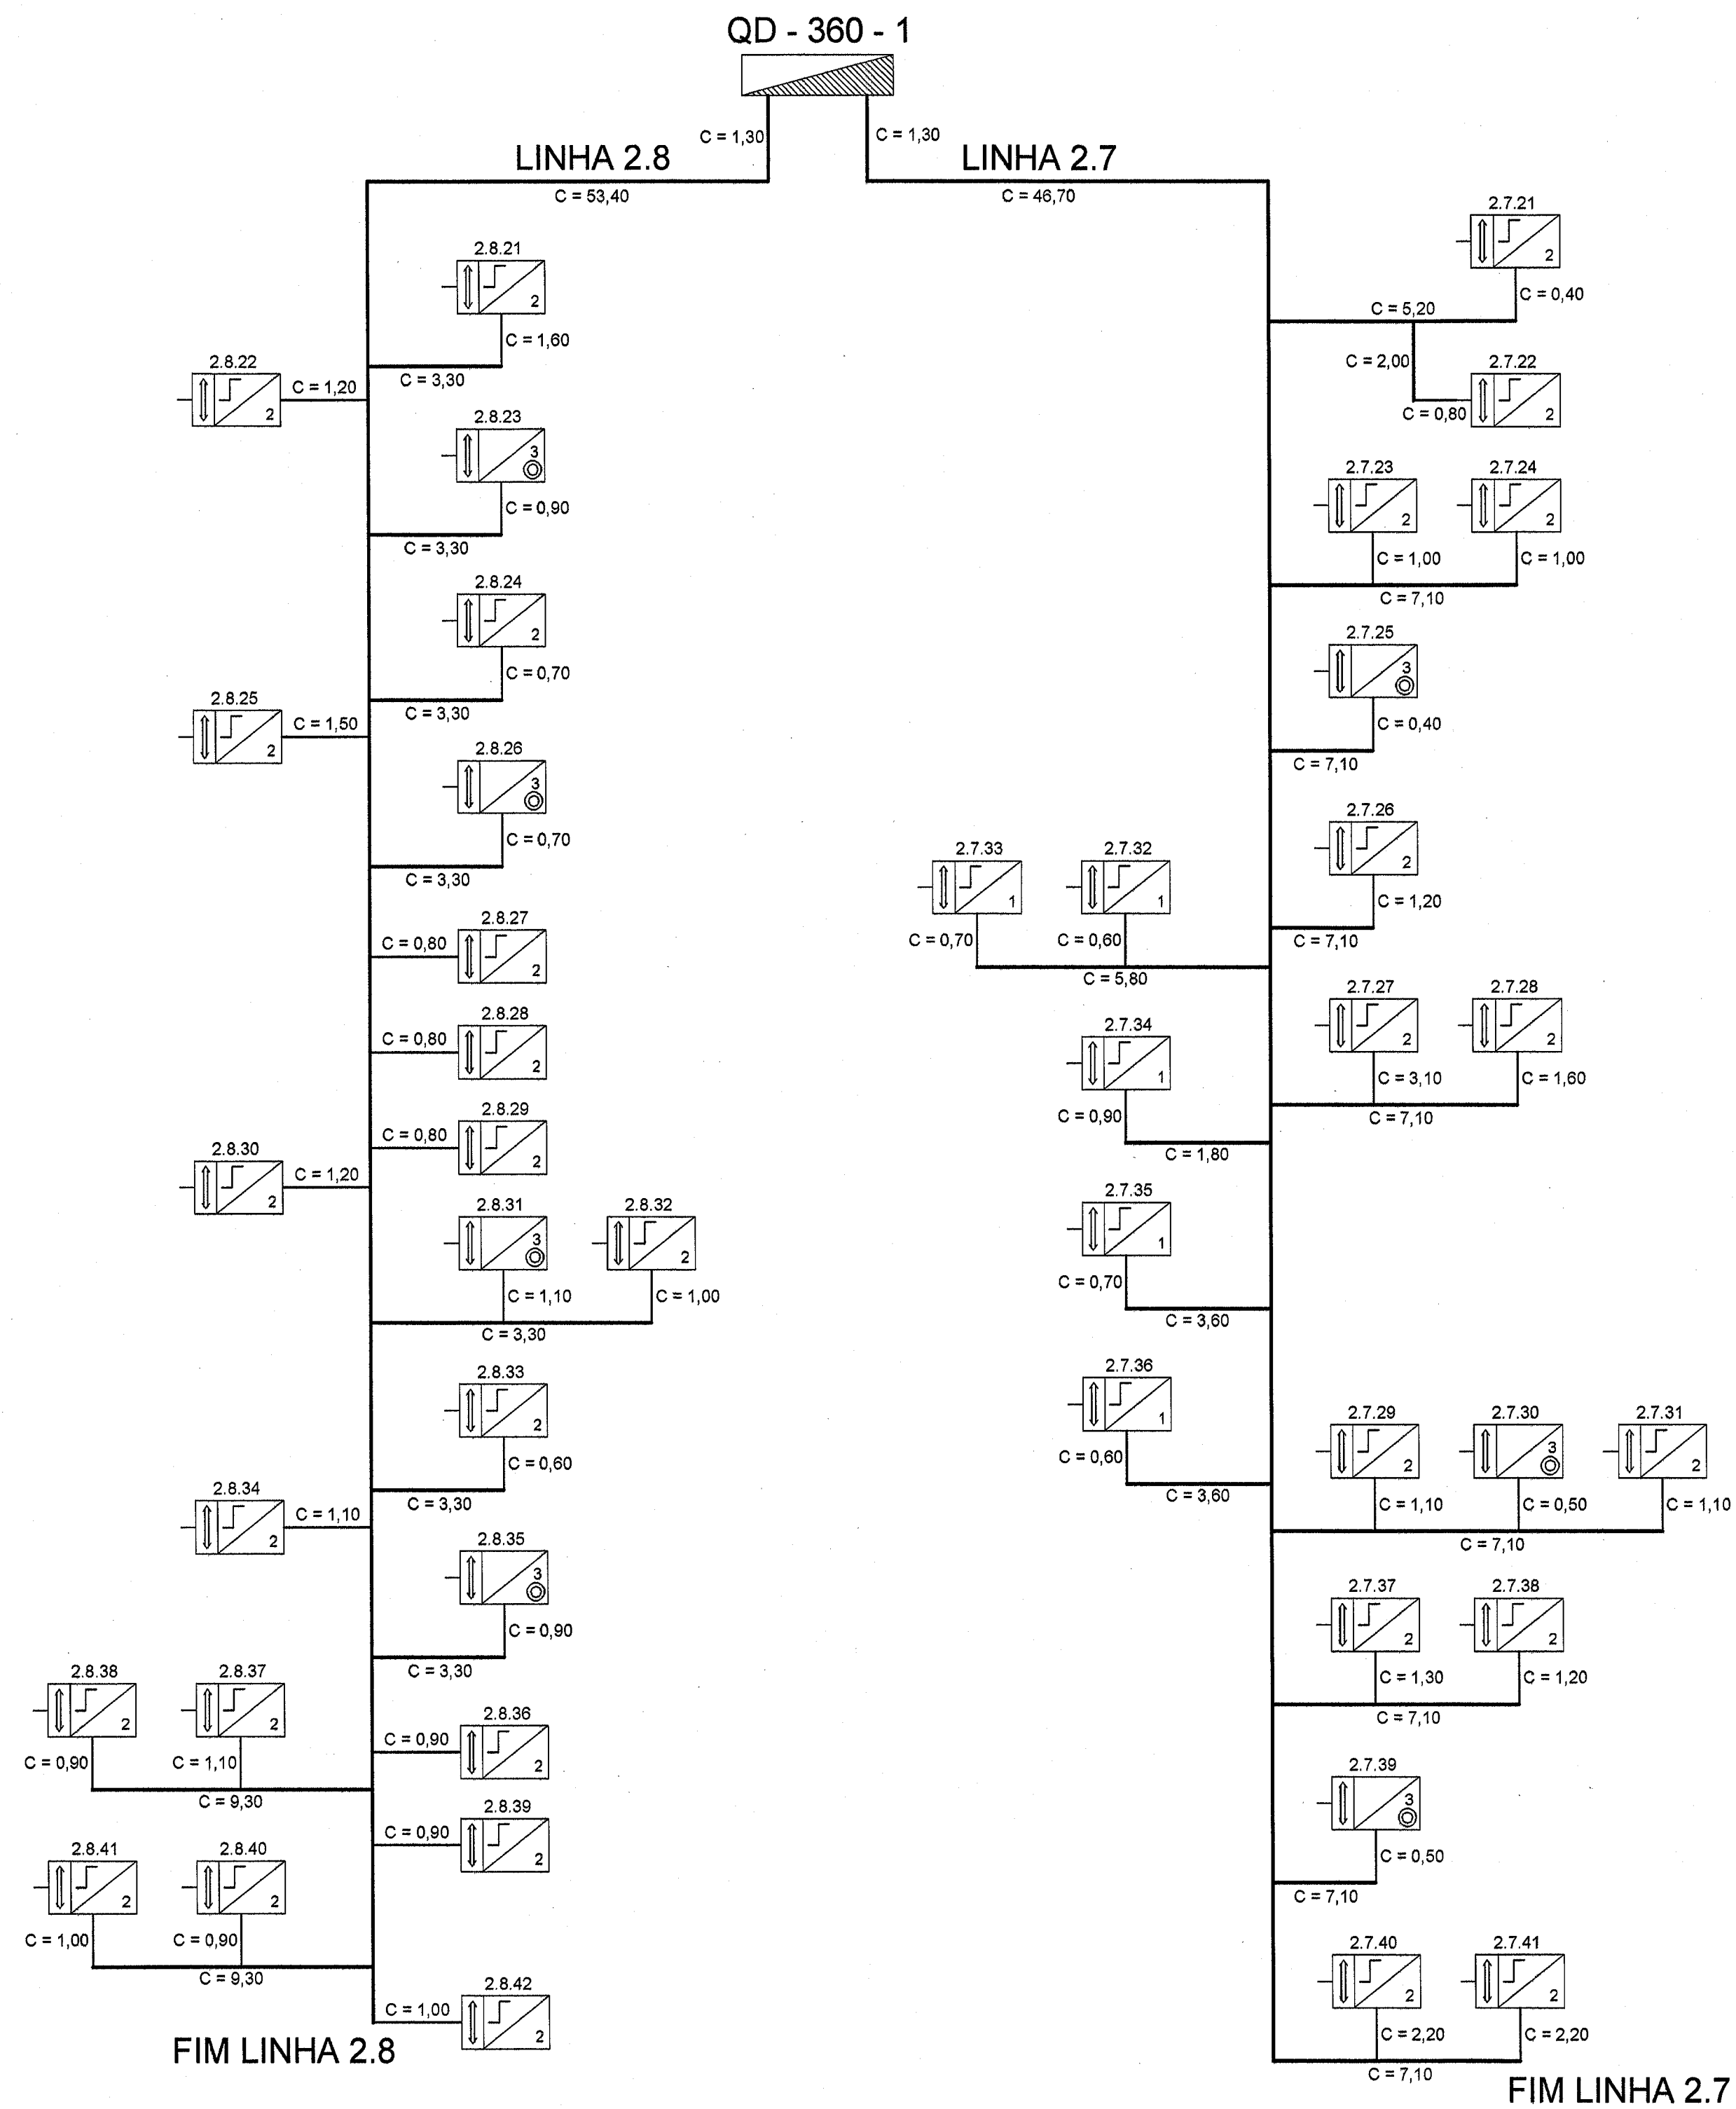


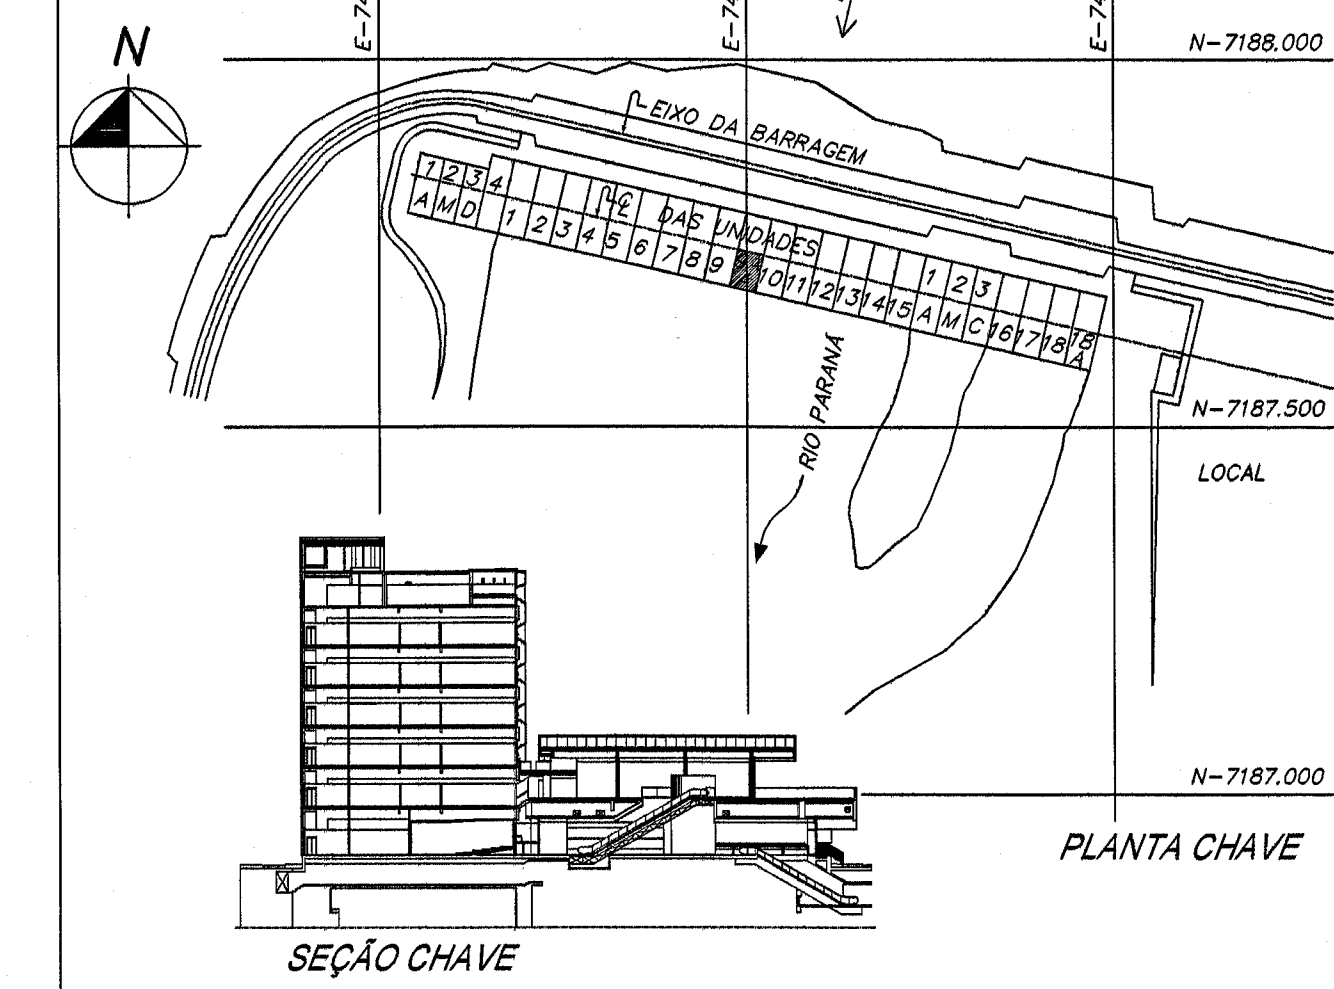

NOTAS:

Nota 01: As dimensões indicadas estão em metros.

Nota 02: O comprimento máximo do cabo entre a fonte de alimentação (PS) e um dispositivo KNX do barramento não poderá ultrapassar 350 metros.

Nota 03: O comprimento máximo do cabo entre dois dispositivos KNX no barramento não poderá ultrapassar 700 metros.

Nota 04: O comprimento total dos cabos KNX em uma linha não poderá ter somatório superior a 1.000 metros.

Nota 05: Todas as indicações C no desenho, tratam-se do comprimento do lance de cabo KNX.

Nota 06: Para Legenda e Simbologia KNX ver documento 6716-DC-G5388-P.

Nota 07: Todas as conexões dos cabos do barramento KNX devem ser executadas utilizando conectores e terminais específicos para rede KNX.

DESENHOS DE REFERÊNCIA


Planta baixa - 3º Pavimento - EL. 160,57 - Setor 60Hz.....6716-DC-G5338-P

3º Pavimento - Linha 2.7 - Diagrama de Fiação - Atuadores.....6716-DC-G5361-P

3º Pavimento - Linha 2.7 - Diagrama de Fiação - Atuadores.....6716-DC-G5362-P

3º Pavimento - Linha 2.8 - Diagrama de Fiação - Atuadores.....6716-DC-G5363-P

Esquema Vertical - Diagrama de Blocos - KNX6716-DC-G5388-P

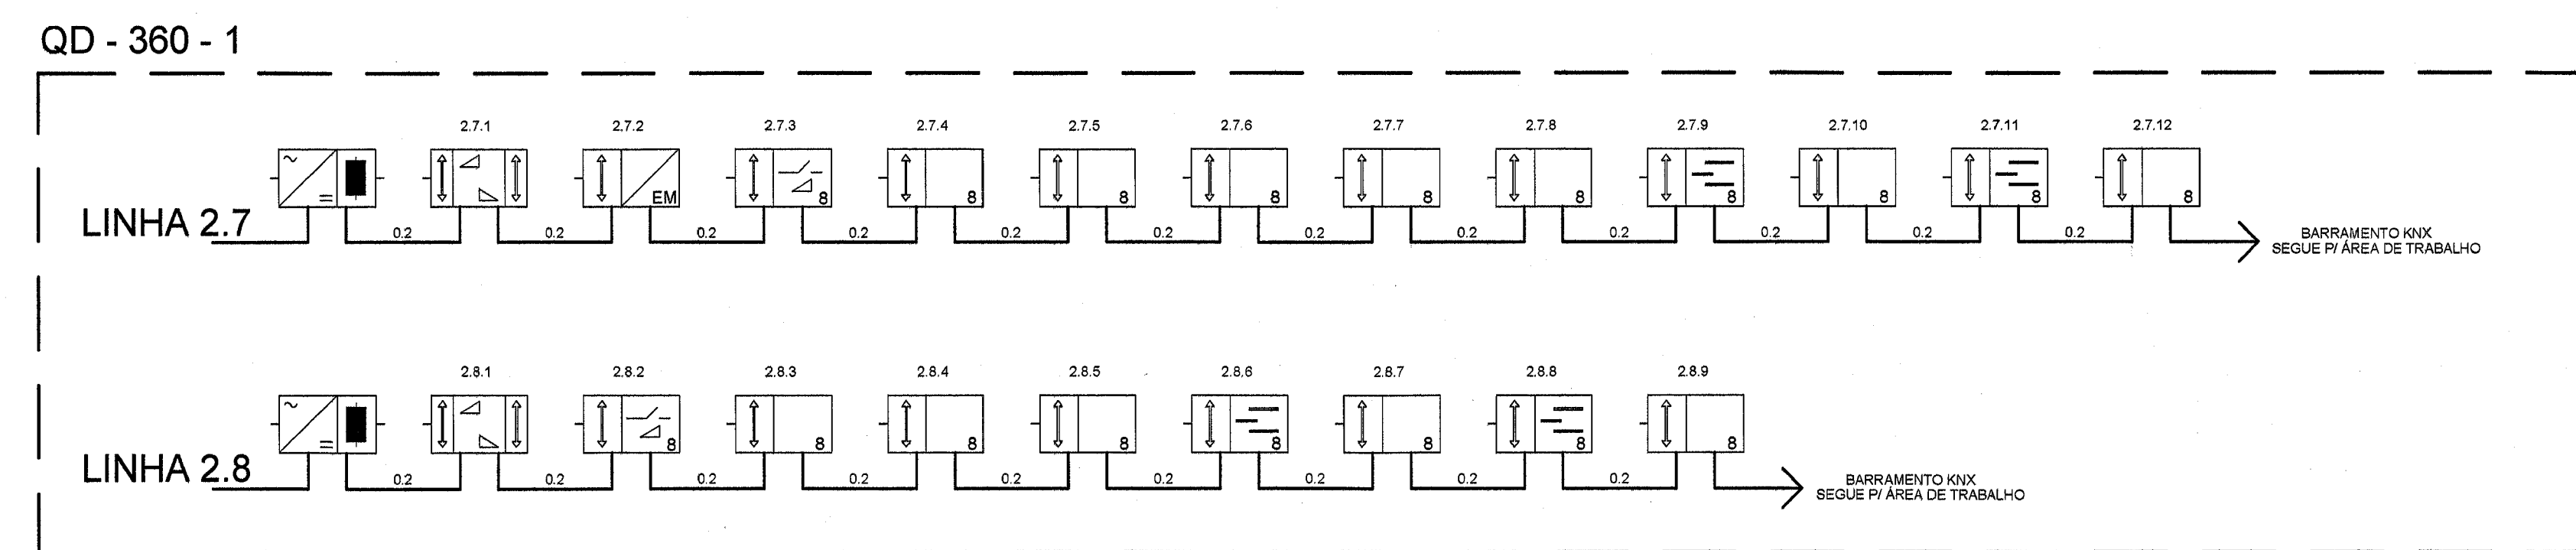

DISPOSITIVOS KNX MONTADOS EM TRILHO DIN EM QUADRO DE ELÉTRICA/AUTOMAÇÃO

SEM ESCALA

REVISÕES		PROJETISTA	ITAPU
N	DESCRIÇÃO	ASSINATURA	DATA
PROJ. [assinatura]		VERIF. [assinatura]	APROV. [assinatura]
DES. [assinatura]		VISTO [assinatura]	DATA 18/05/2018
NBC ARQUITETURA E CONSTRUÇÕES LTDA RUA MINAS GERAIS, 2081, FONE (48) 3225-1116 - CASCAVEL PR nbc@nbcarquitetura.com.br			
ITAIPUBINACIONAL			
CASA DE FORÇA / EDIFÍCIO DA PRODUÇÃO			
3º PAVIMENTO - EL. 160,57 - SETOR 60HZ			
SISTEMA DE AUTOMAÇÃO PREDIAL			
QUADRO QD-360-1			
LINHAS 2.7 E 2.8 - DISPOSITIVOS KNX			
DIAGRAMA DE BLOCO			
ITAIPU BINACIONAL		VISTO [assinatura]	
APROV. [assinatura]		DATA 18/05/2018	
6716-DC-G5383-P		RO	