

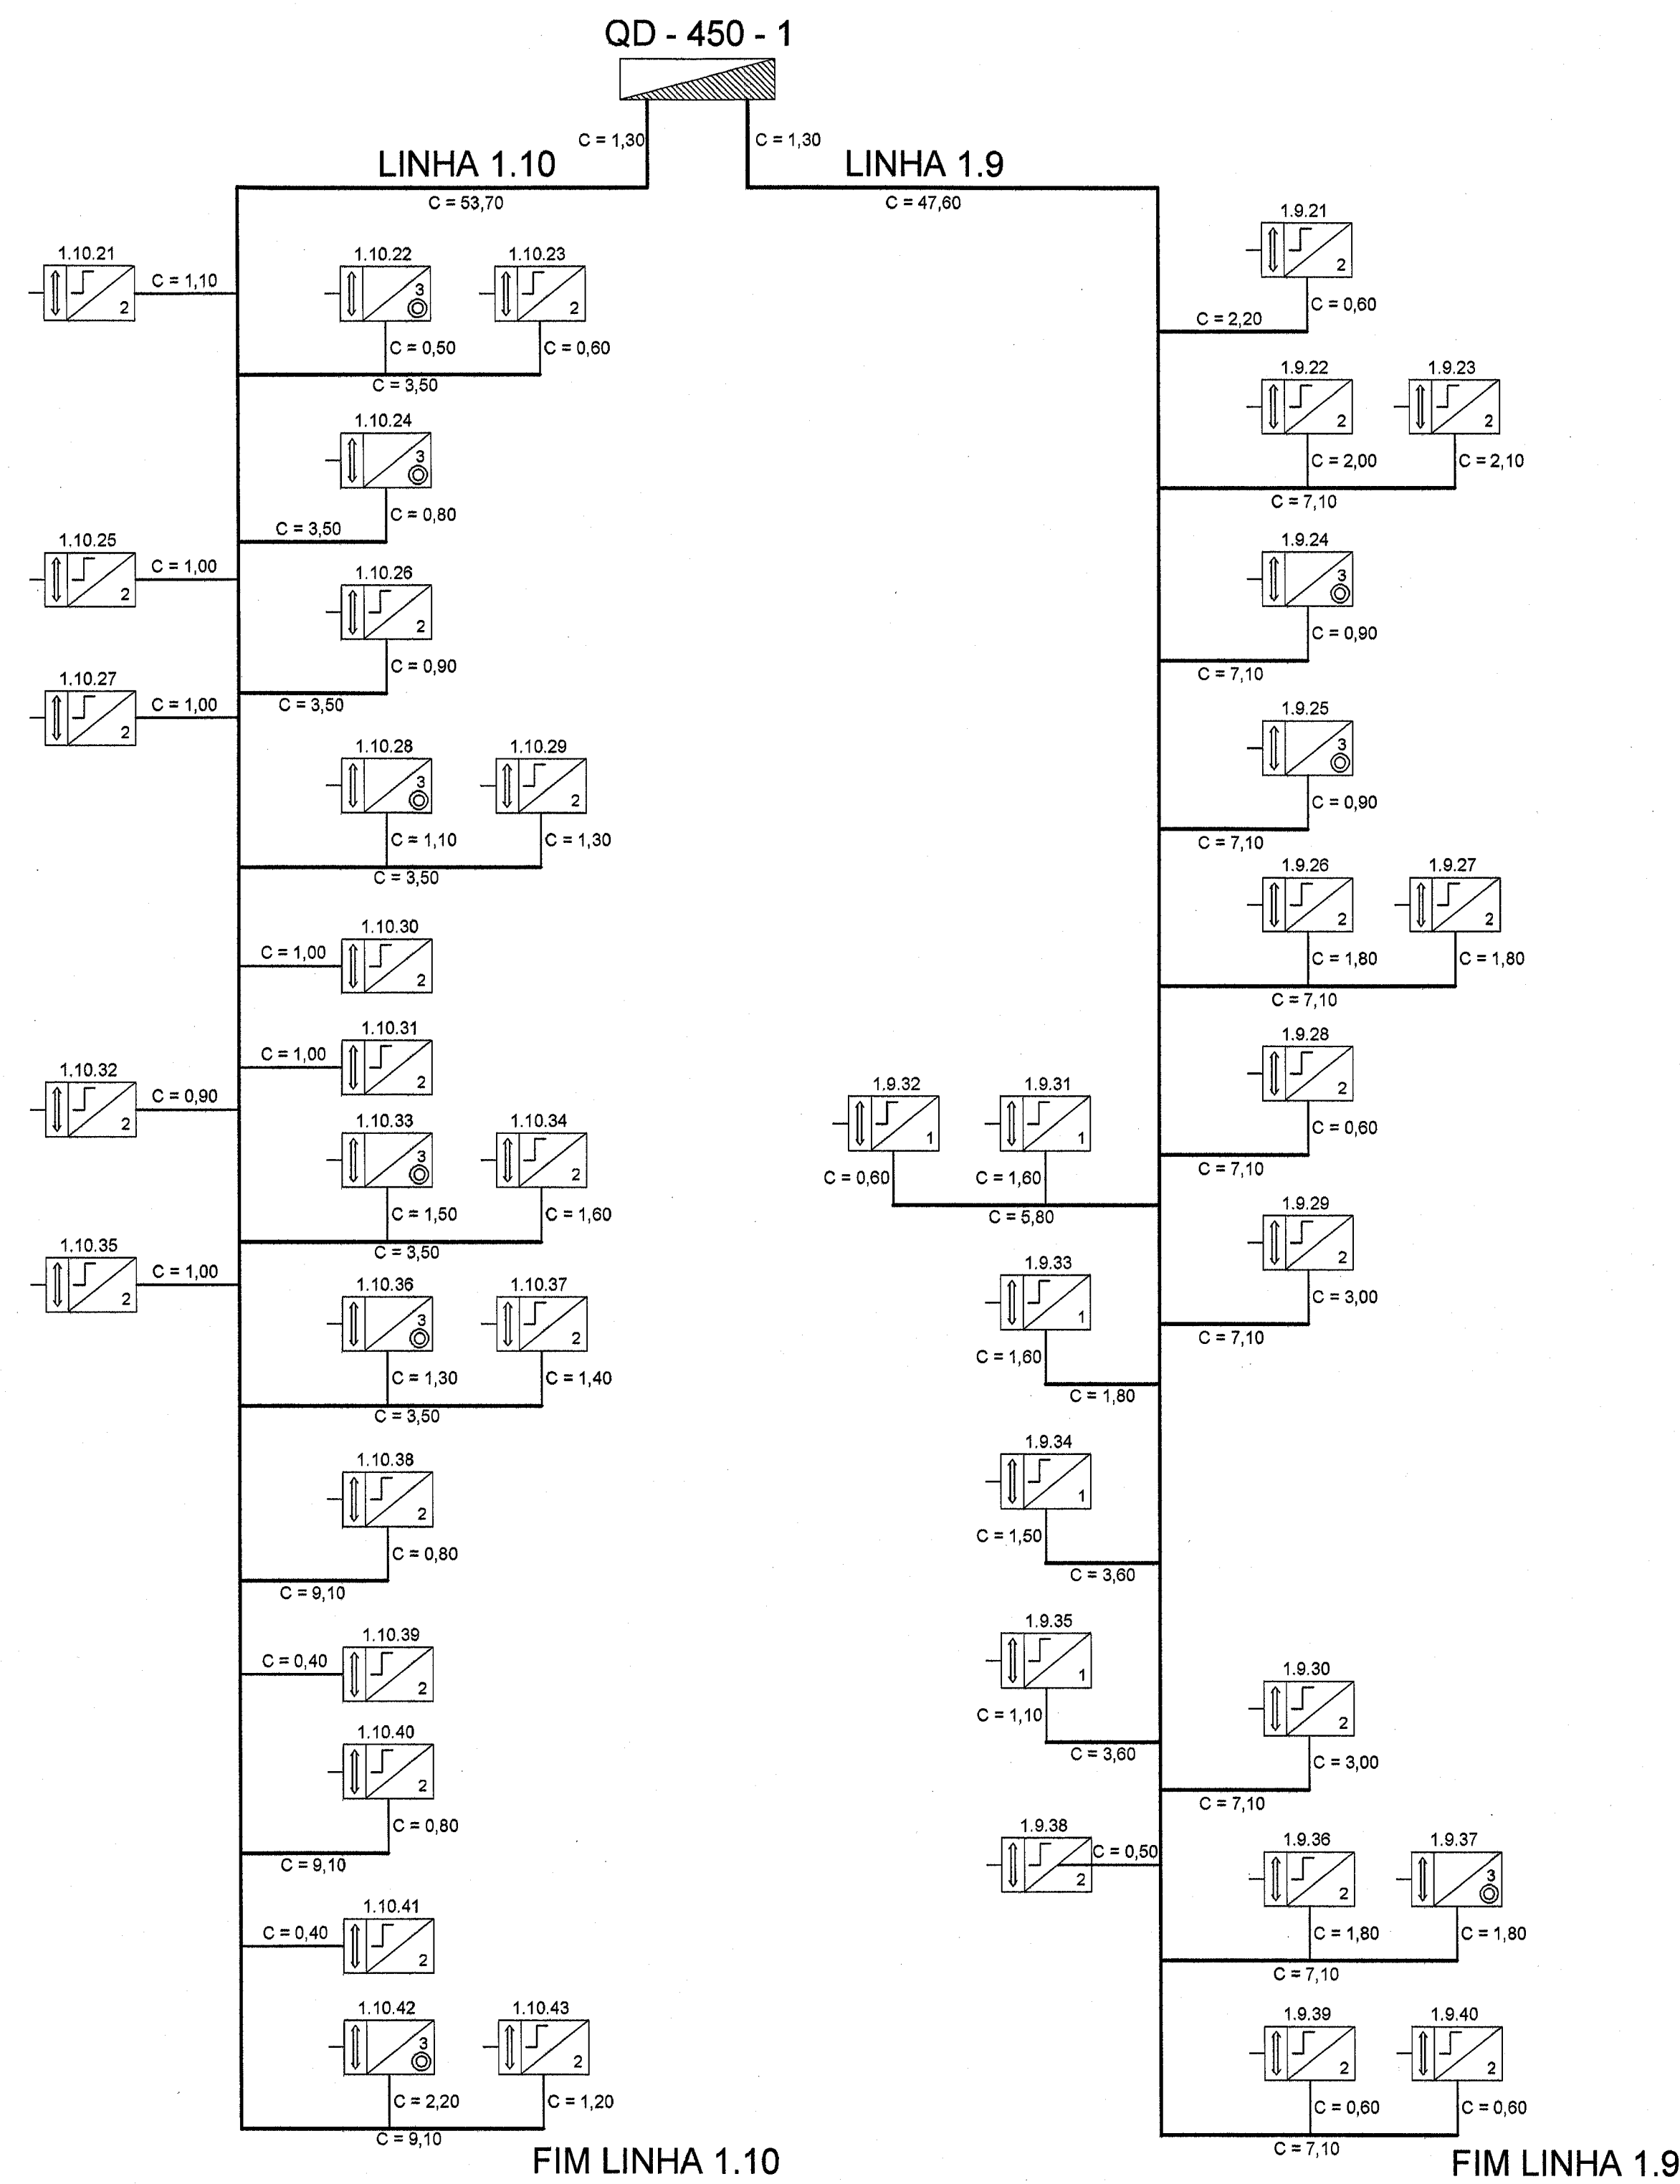


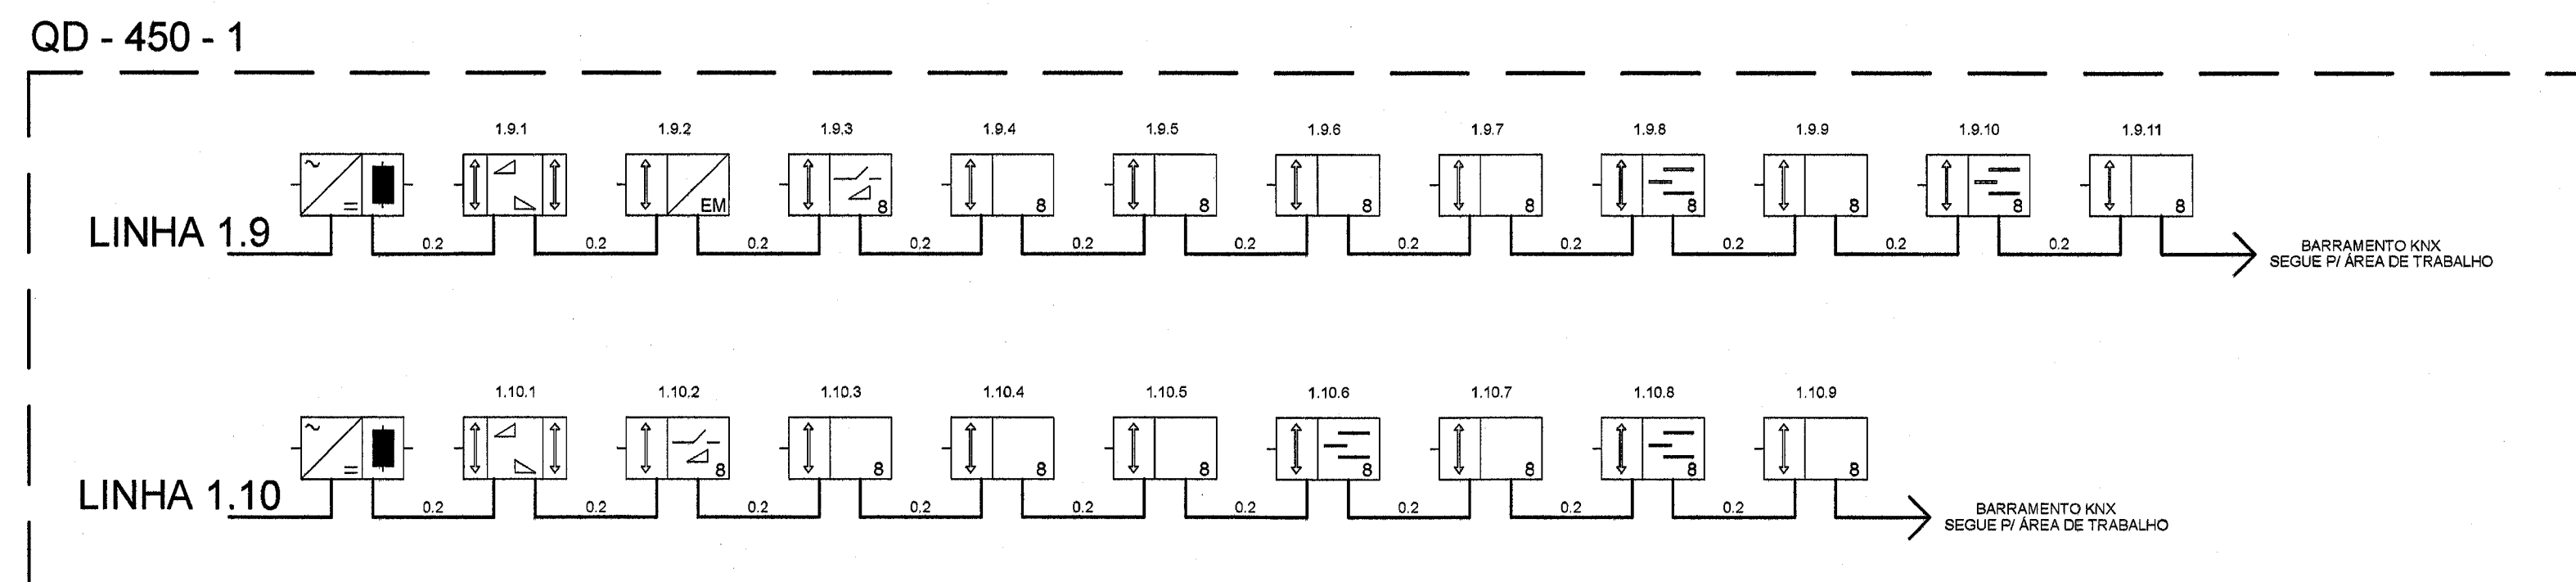

DISPOSITIVOS KNX MONTADOS EM TRILHO DIN EM QUADRO DE ELÉTRICA/AUTOMAÇÃO
SEM ESCALA

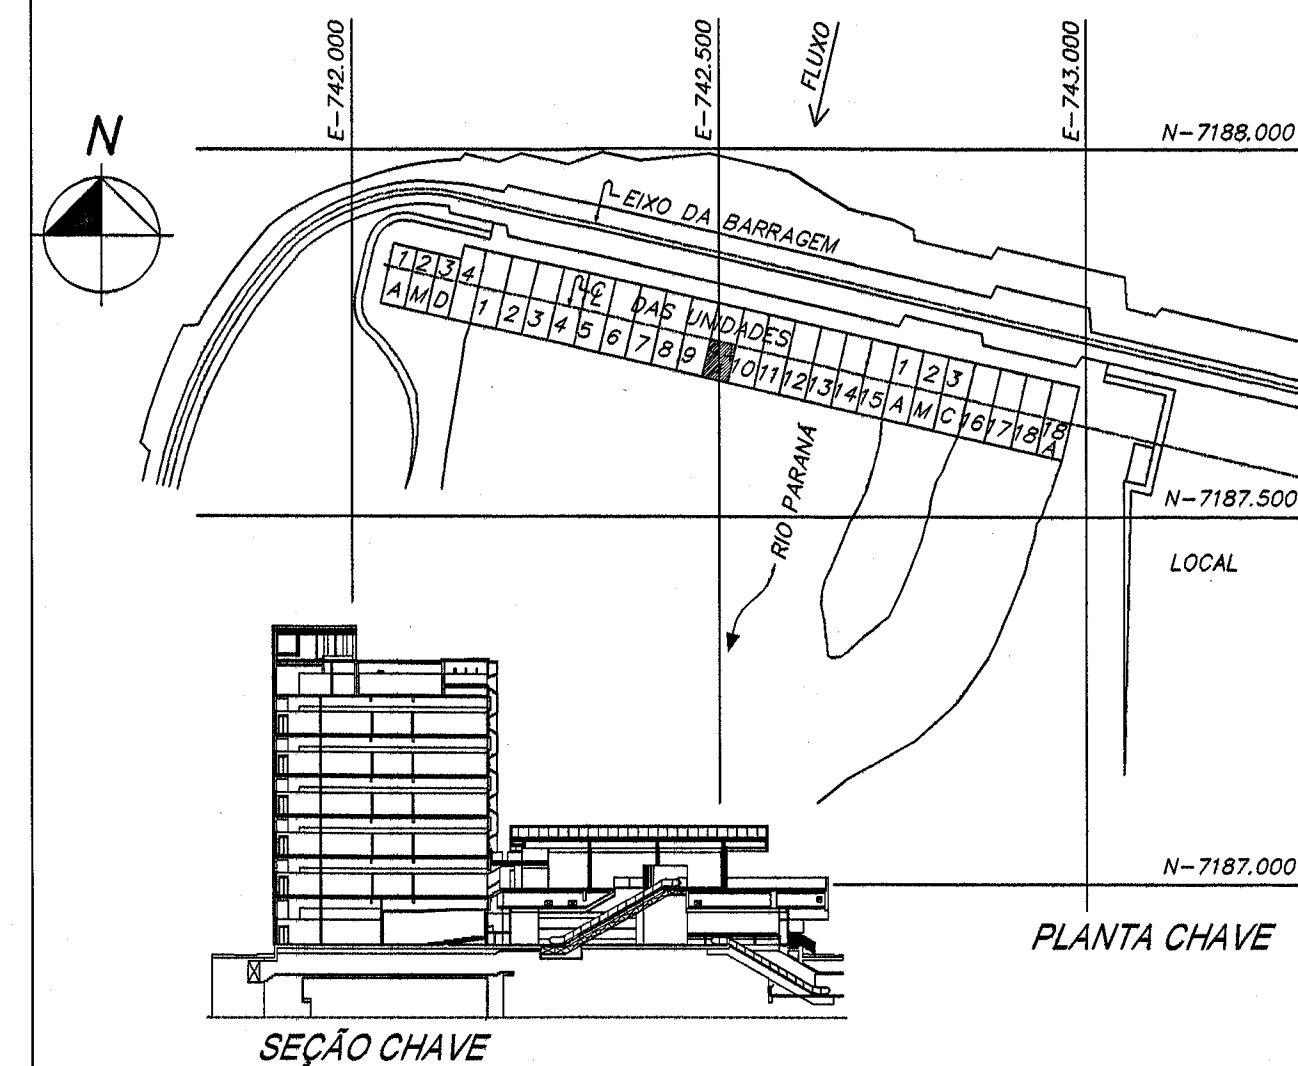

NOTAS:

- Nota 01: As dimensões indicadas estão em metros.
- Nota 02: O comprimento máximo do cabo entre a fonte de alimentação (PS) e um dispositivo KNX do barramento não poderá ultrapassar 350 metros.
- Nota 03: O comprimento máximo do cabo entre dois dispositivos KNX no barramento não poderá ultrapassar 700 metros.
- Nota 04: O comprimento total dos cabos KNX em uma linha não poderá ter somatório superior a 1.000 metros.
- Nota 05: Todas as indicações C no desenho, tratam-se do comprimento do lance de cabo KNX.
- Nota 06: Para Legenda e Simbologia KNX ver documento 6716-DC-G5388-P.
- Nota 07: Todas as conexões dos cabos do barramento KNX devem ser executadas utilizando conectores e terminais específicos para rede KNX.

DESENHOS DE REFERÊNCIA

Planta baixa - 4º Pavimento - EL. 165,33 - Setor 50Hz.....6716-DC-G5339-P

4º Pavimento - Linha 1.9 - Diagrama de Fiação - Atuadores.....6716-DC-G5364-P

4º Pavimento - Linha 1.10 - Diagrama de Fiação - Atuadores.....6716-DC-G5365-P

4º Pavimento - Linha 1.10 - Diagrama de Fiação - Atuadores.....6716-DC-G5366-P

Esquema Vertical - Diagrama de Blocos - KNX.....6716-DC-G5388-P

N	DESCRIÇÃO	ASSINATURA	DATA	ASSINATURA	DATA
REVISÕES		PROJETISTA		ITAIPU	
PROJ. <i>[assinatura]</i>	VERIF. <i>[assinatura]</i>	APROV. <i>[assinatura]</i>		DATA <i>[assinatura]</i>	
DES. <i>[assinatura]</i>	VISTO <i>[assinatura]</i>	DATA <i>[assinatura]</i>		DATA <i>[assinatura]</i>	
NBC ARQUITETURA E CONSTRUÇÕES LTDA RUA MINAS GERAIS, 2081, FONE (45)-3225-1118 - CASCAVEL PR nbc@nbcarquitetura.com.br					
ITAIPUBINACIONAL					
CASA DE FORÇA / EDIFÍCIO DA PRODUÇÃO 4º PAVIMENTO - EL. 165,33 - SETOR 50HZ SISTEMA DE AUTOMAÇÃO PREDIAL QUADRO QD-450-1 LINHAS 1.9 E 1.10 - DISPOSITIVOS KNX DIAGRAMA DE BLOCO					
ITAIPU BINACIONAL	VISTO <i>[assinatura]</i>	6716-DC-G5384-P		RO	
APROV. <i>[assinatura]</i>	DATA <i>[assinatura]</i>				