

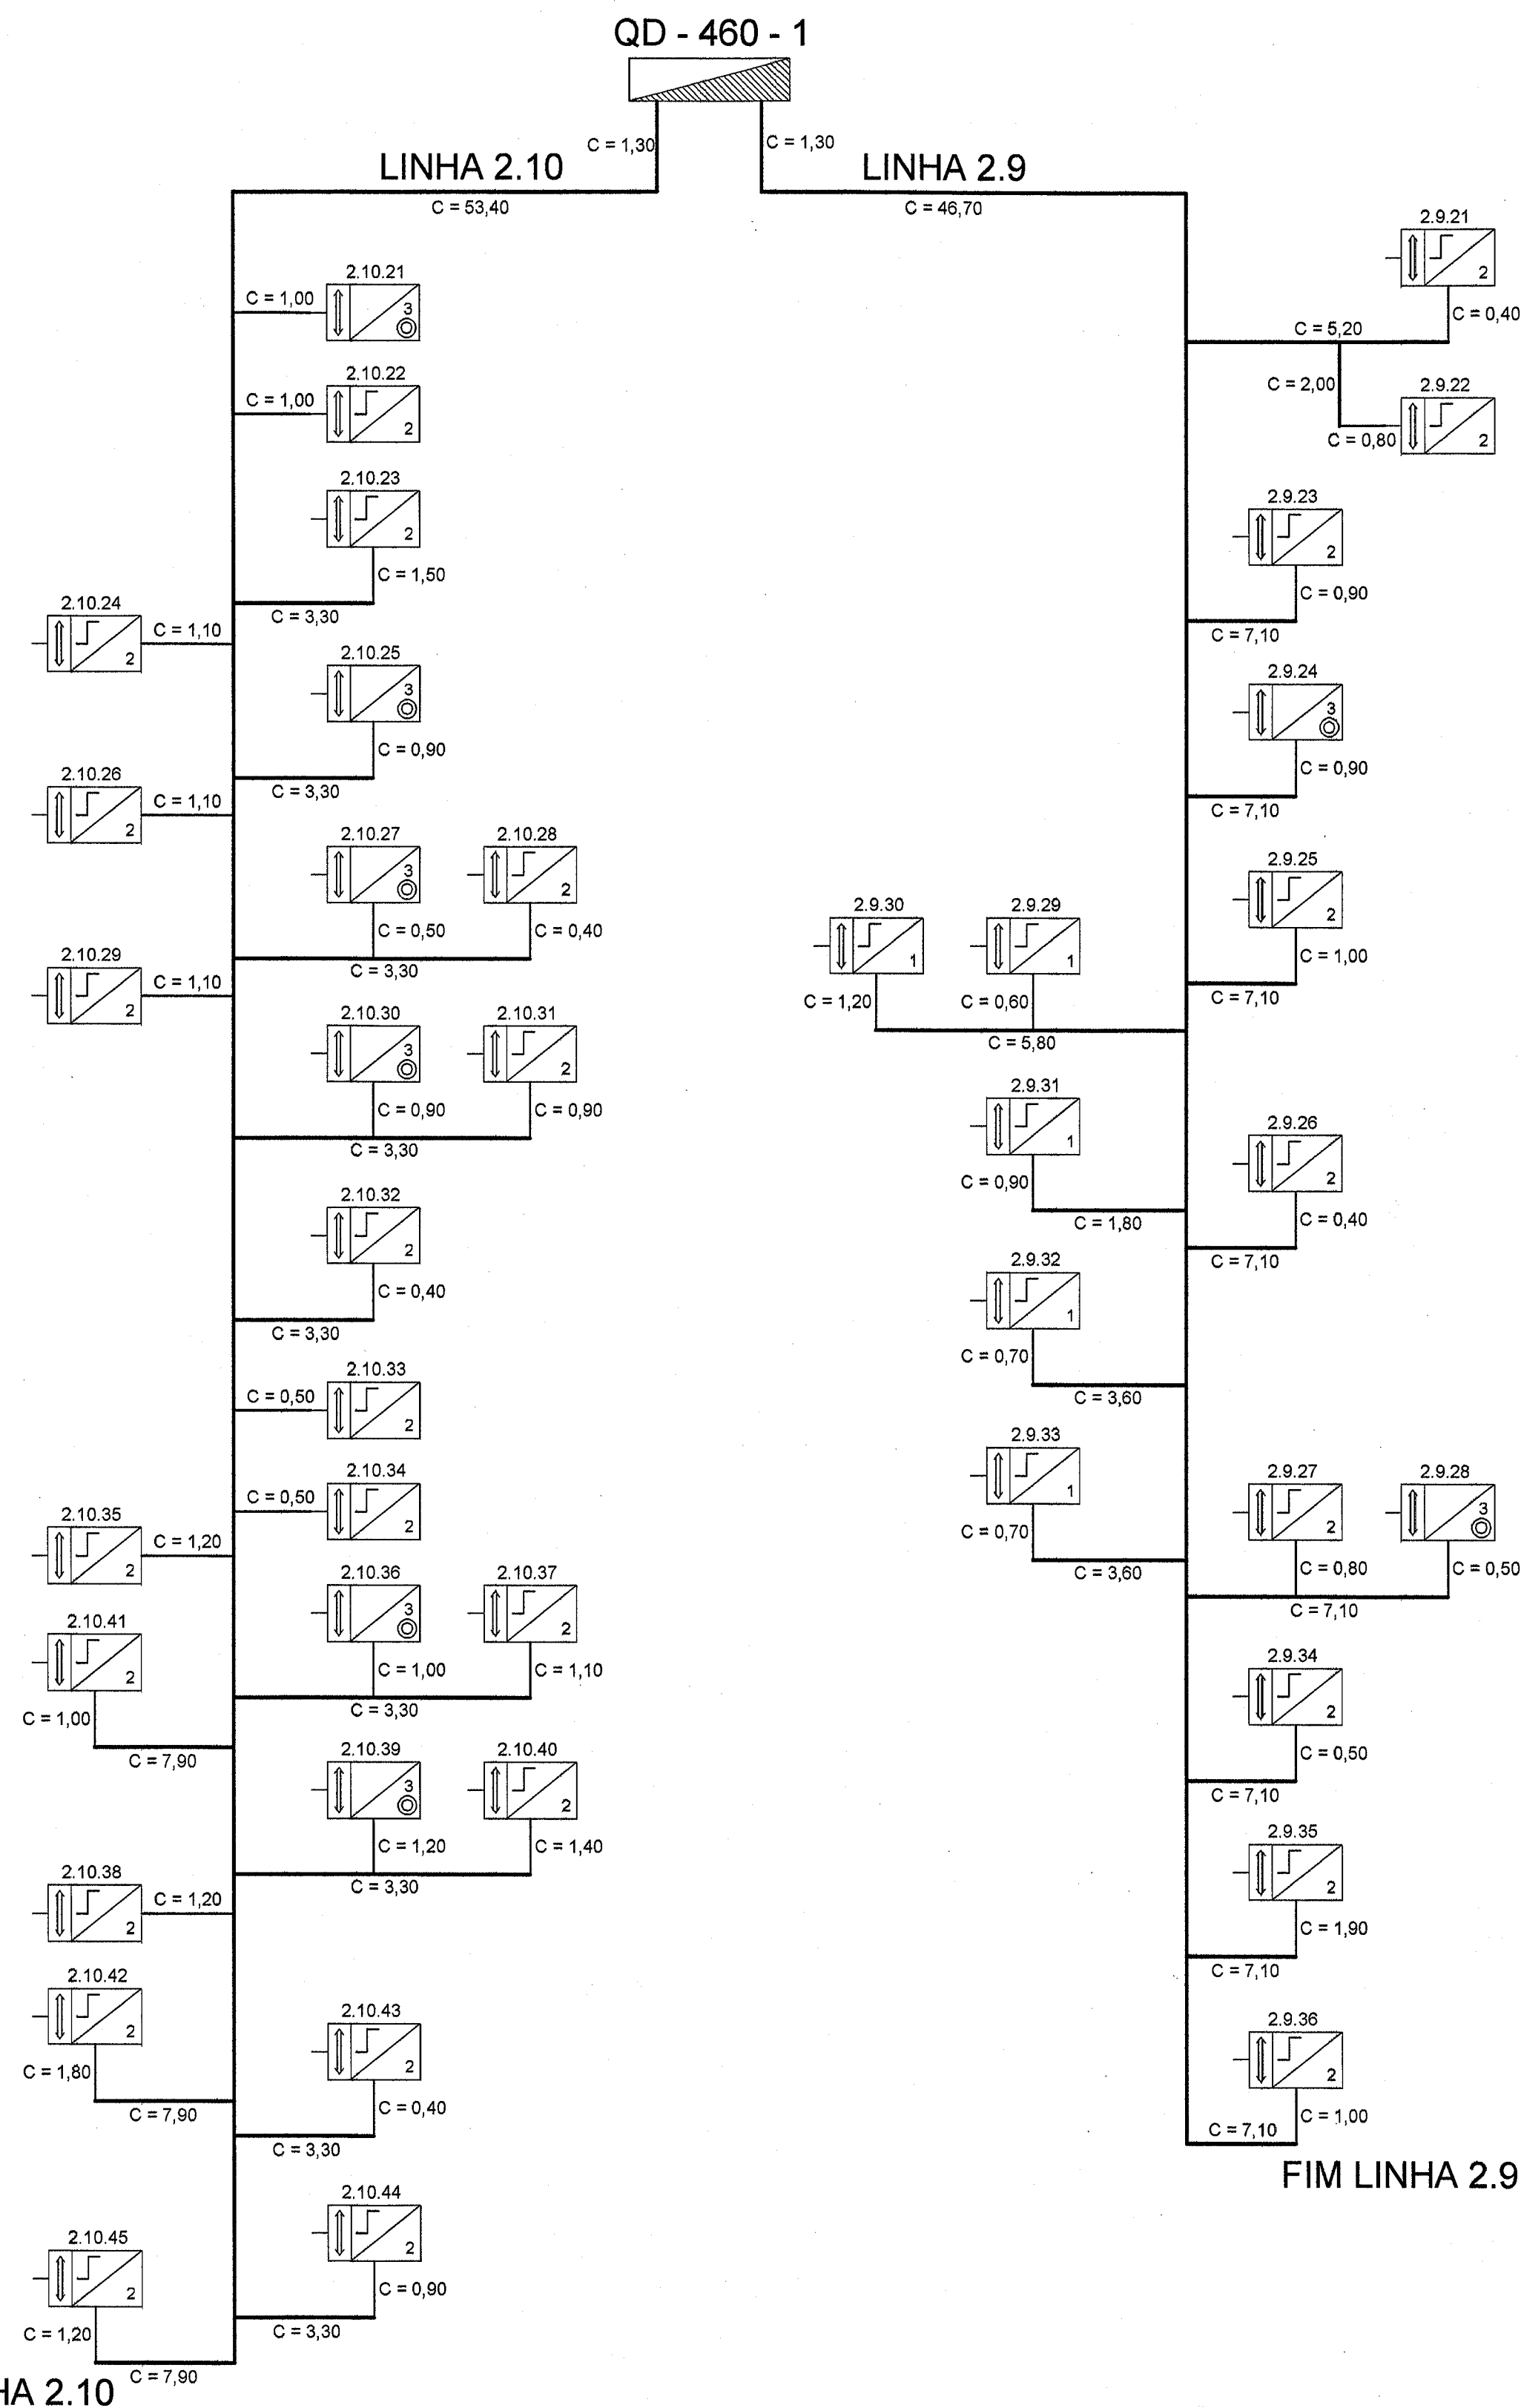


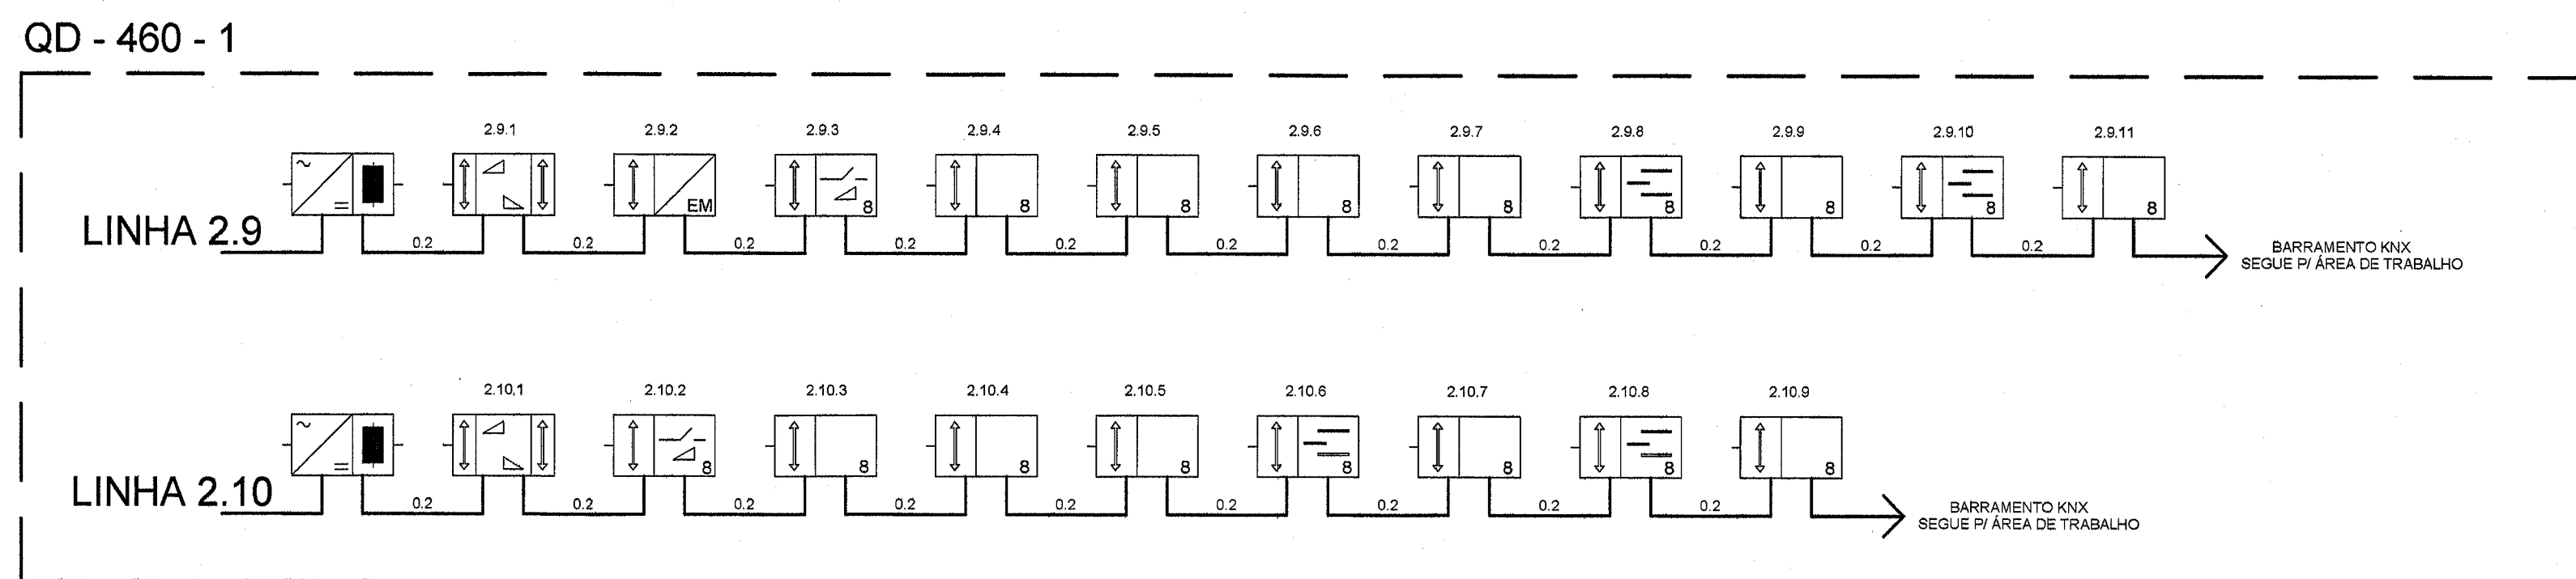

DISPOSITIVOS KNX MONTADOS EM TRILHO DIN EM QUADRO DE ELÉTRICA/AUTOMAÇÃO
SEM ESCALA

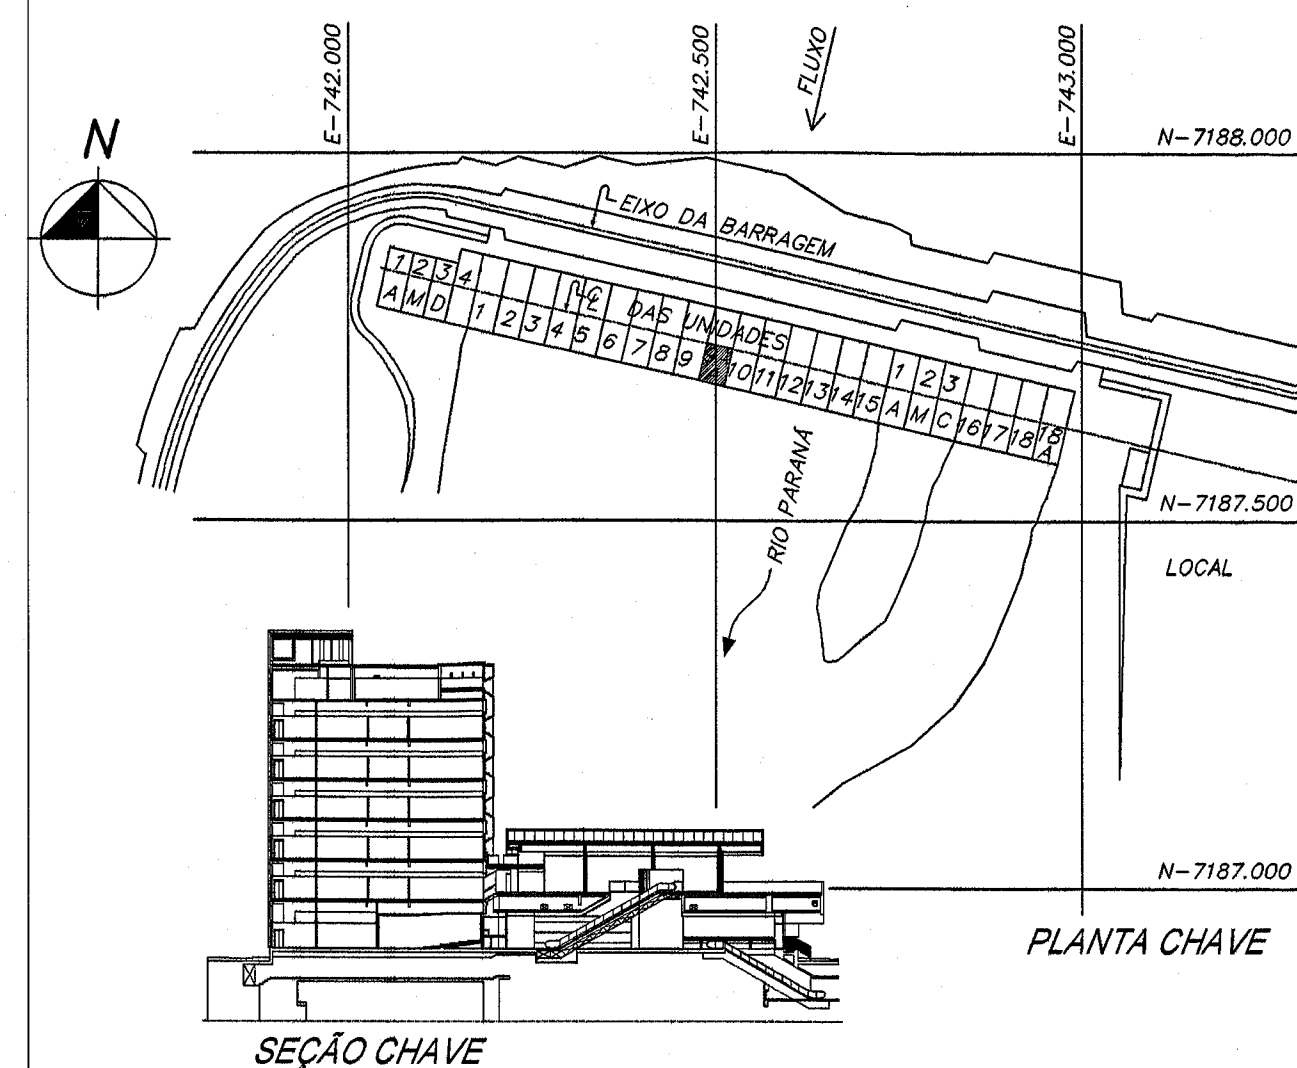

NOTAS:

- Nota 01: As dimensões indicadas estão em metros.
- Nota 02: O comprimento máximo do cabo entre a fonte de alimentação (PS) e um dispositivo KNX do barramento não poderá ultrapassar 350 metros.
- Nota 03: O comprimento máximo do cabo entre dois dispositivos KNX no barramento não poderá ultrapassar 700 metros.
- Nota 04: O comprimento total dos cabos KNX em uma linha não poderá ter somatório superior a 1.000 metros.
- Nota 05: Todas as indicações C no desenho, tratam-se do comprimento do lance de cabo KNX.
- Nota 06: Para Legenda e Simbologia KNX ver documento 6716-DC-G5388-P.
- Nota 07: Todas as conexões dos cabos do barramento KNX devem ser executadas utilizando conectores e terminais específicos para rede KNX.

DESENHOS DE REFERÊNCIA

Planta baixa - 4º Pavimento - EL. 165,33 - Setor 60Hz6716-DC-G5340-P

4º Pavimento - Linha 2.9 - Diagrama de Fiação - Atuadores6716-DC-G5367-P

4º Pavimento - Linha 2.10 - Diagrama de Fiação - Atuadores6716-DC-G5368-P

4º Pavimento - Linha 2.10 - Diagrama de Fiação - Atuadores6716-DC-G5369-P

Esquema Vertical - Diagrama de Blocos - KNX6716-DC-G5388-P

N	DESCRIÇÃO	ASSINATURA	DATA	ASSINATURA	DATA
REVISÕES		PROJETISTA		ITAIPU	
PROJ. 01/2024-7	VERIF. 01/2024-7	APROV. 18/09/2016	LUIZ ROBERTO CHICO		
DES. 01/2024-7	VISTO 01/2024-7	DATA 18/09/2016	RUA MINAS GERAIS, 2061, FONE (45) 3225-1116 - CASCAVEL PR		
NBC ARQUITETURA E CONSTRUÇÕES LTDA					
nbc@nbcarquitetura.com.br					
ITAIPUBINACIONAL					
CASA DE FORÇA / EDIFÍCIO DA PRODUÇÃO					
4º PAVIMENTO - EL. 165,33 - SETOR 60HZ					
SISTEMA DE AUTOMAÇÃO PREDIAL					
QUADRO QD-460-1					
LINHAS 2.9 E 2.10 - DISPOSITIVOS KNX					
DIAGRAMA DE BLOCO					
ITAIPU BINACIONAL	VISTO 18/09/2016	6716-DC-G5385-P	RO		
APROV. 18/09/2016	DATA 18/09/2016				