




DETALHE 01 - SAÍDA DE ELETROCALHA PARA ELETRODUTO

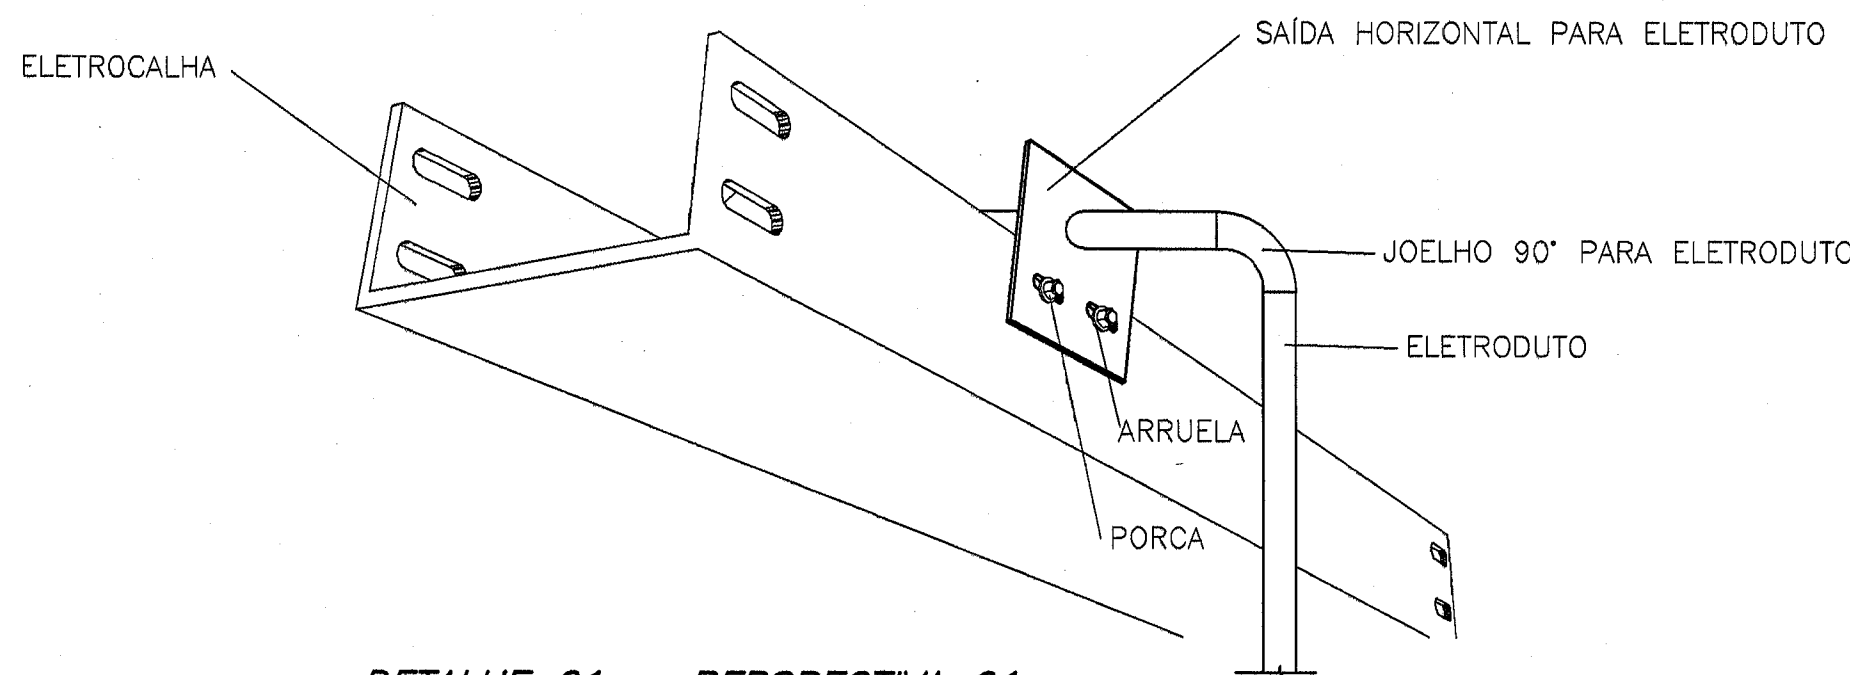


DETALHE 01 - PERSPECTIVA 01

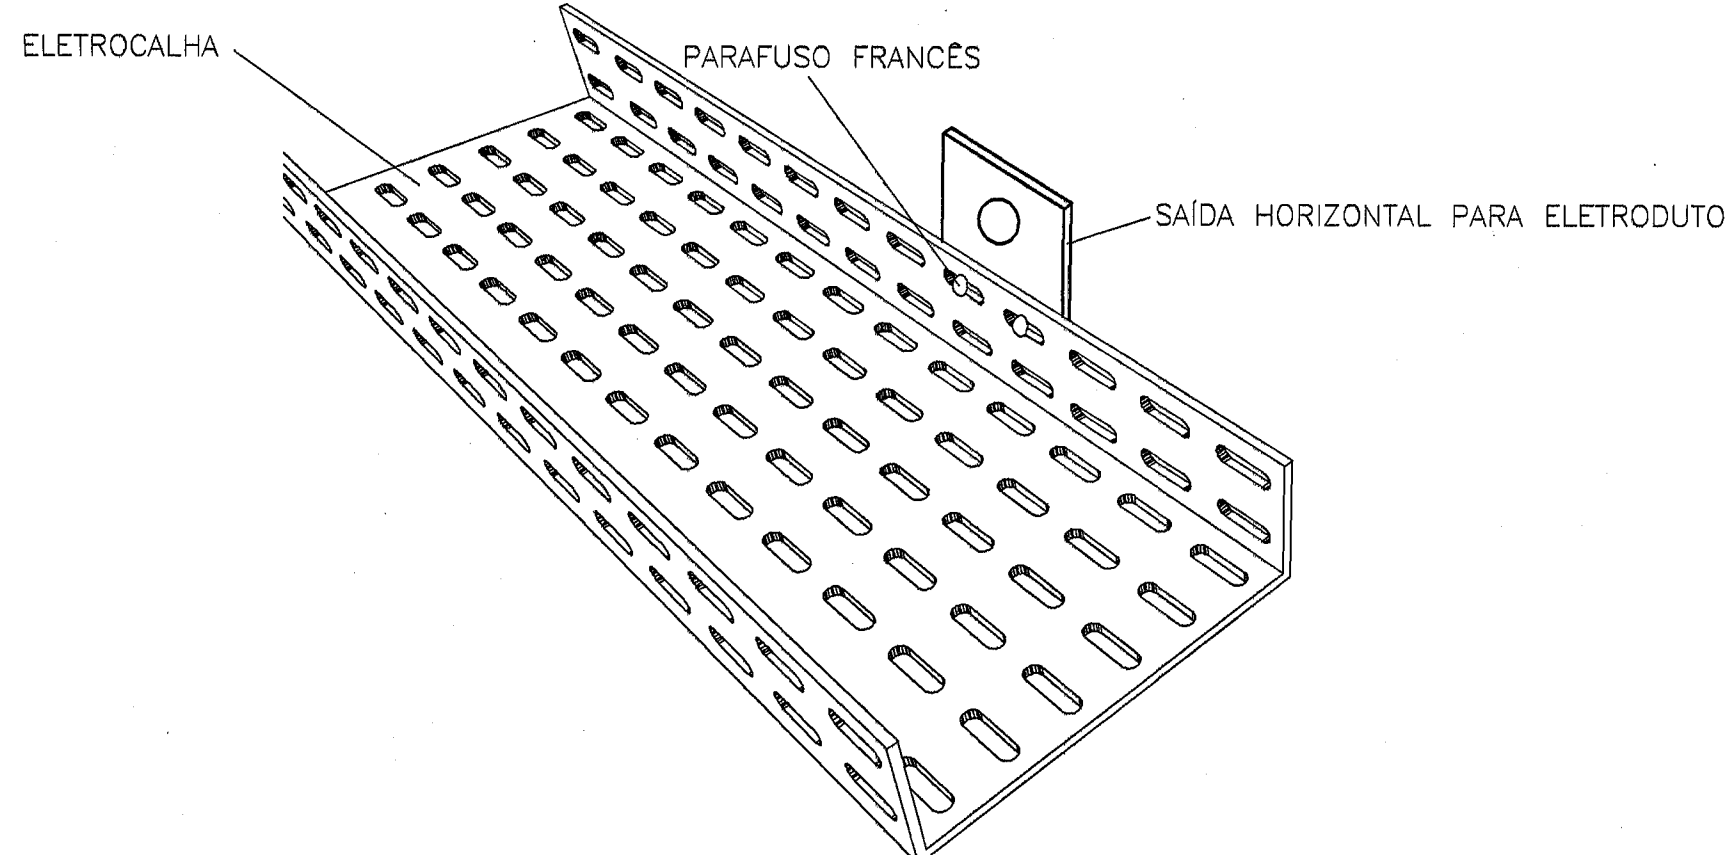


DETALHE 01 - PERSPECTIVA 02

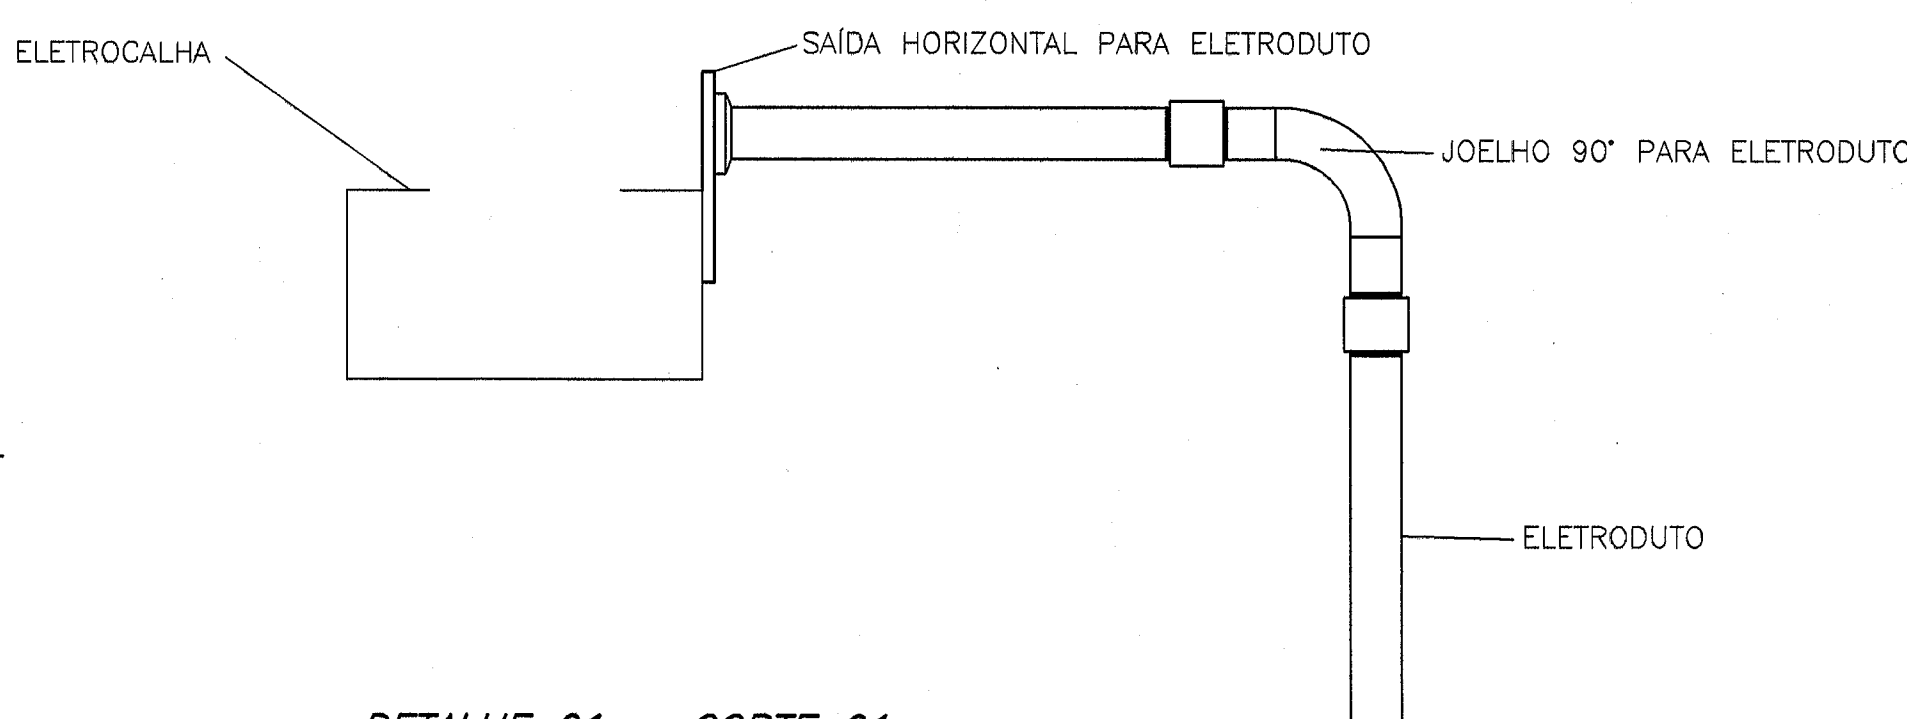


DETALHE 01 - CORTE 01

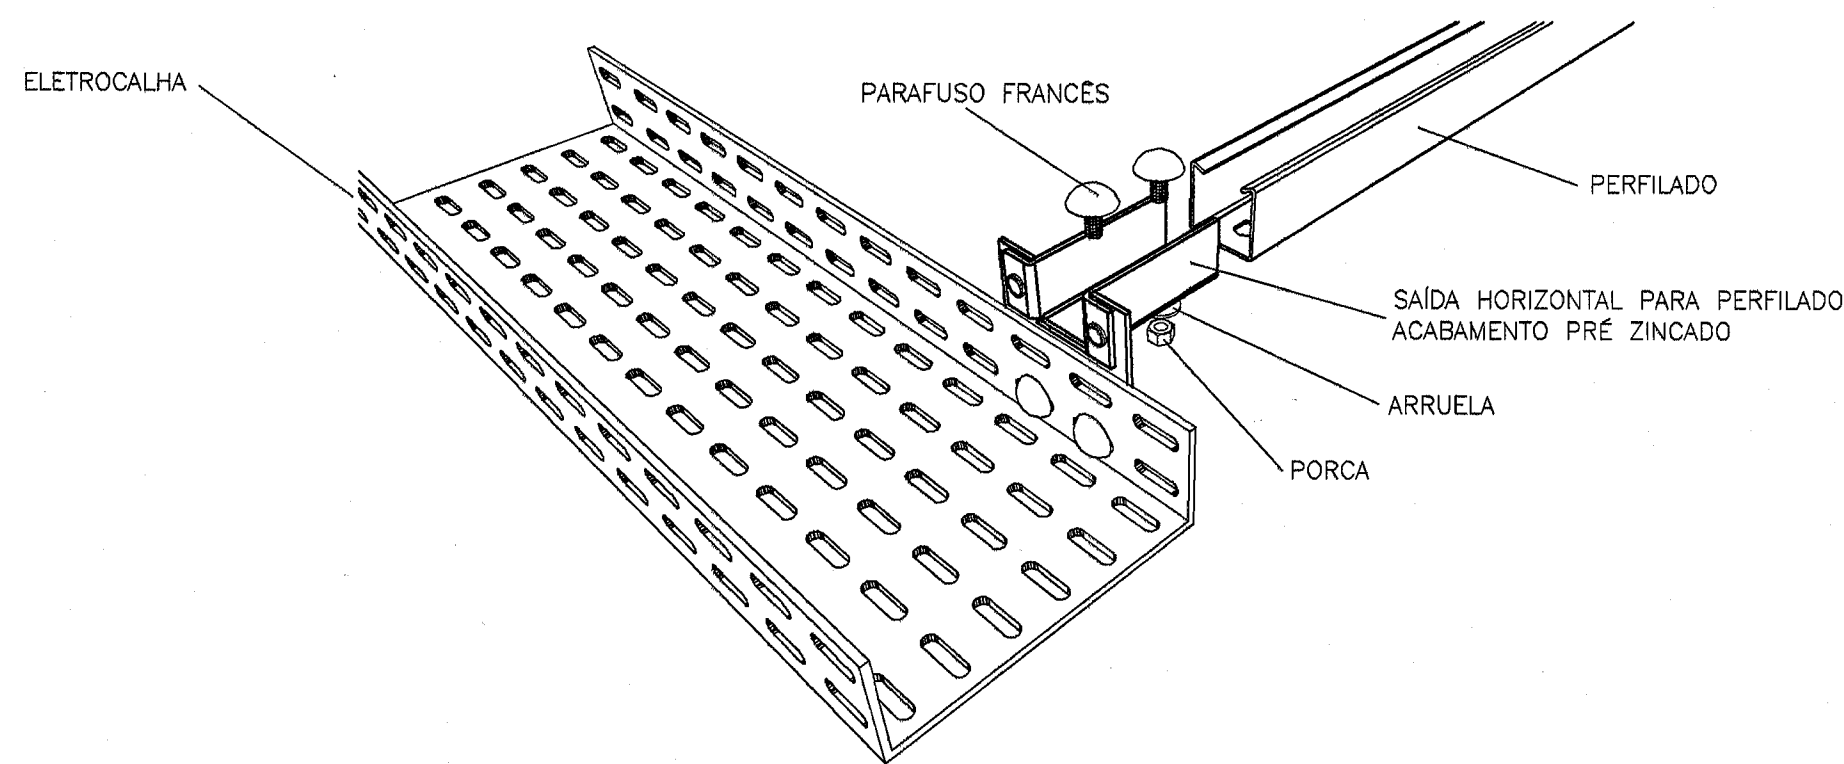


DETALHE 02 - SAÍDA DE ELETROCALHA PARA PERFILADO

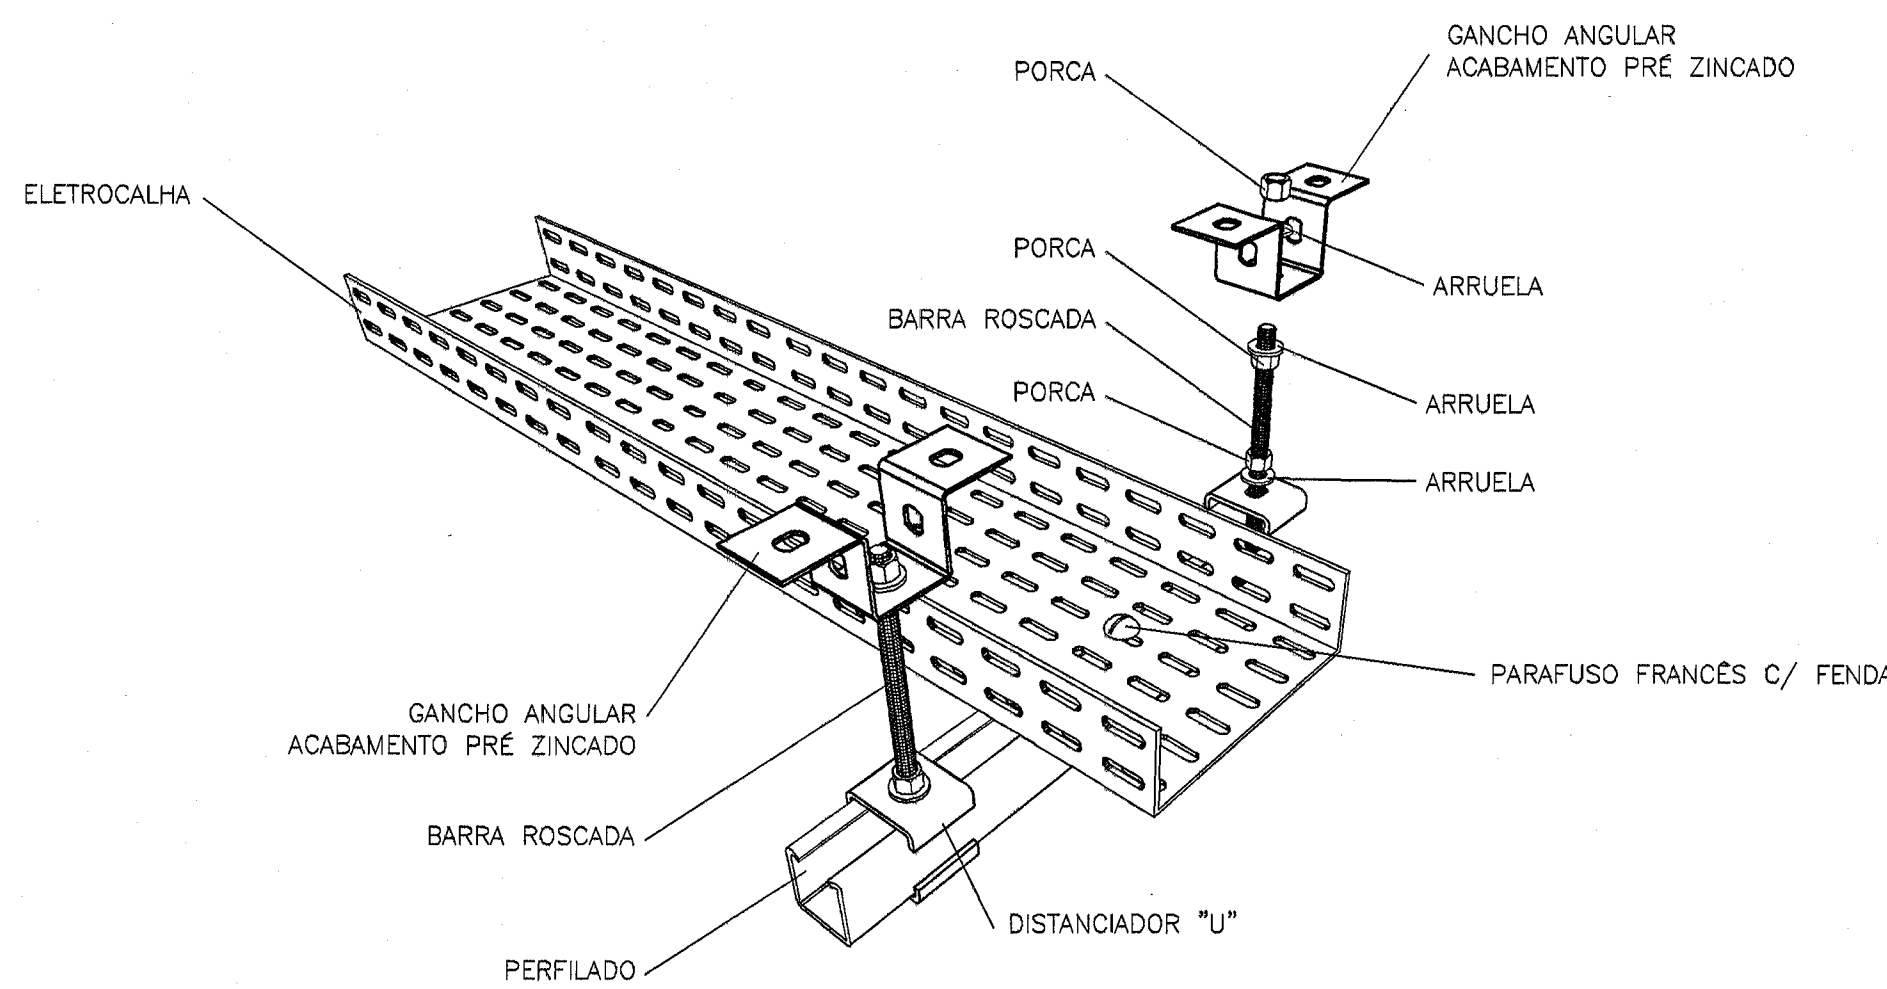

DETALHE 03 - FIXAÇÃO ELETROCALHA

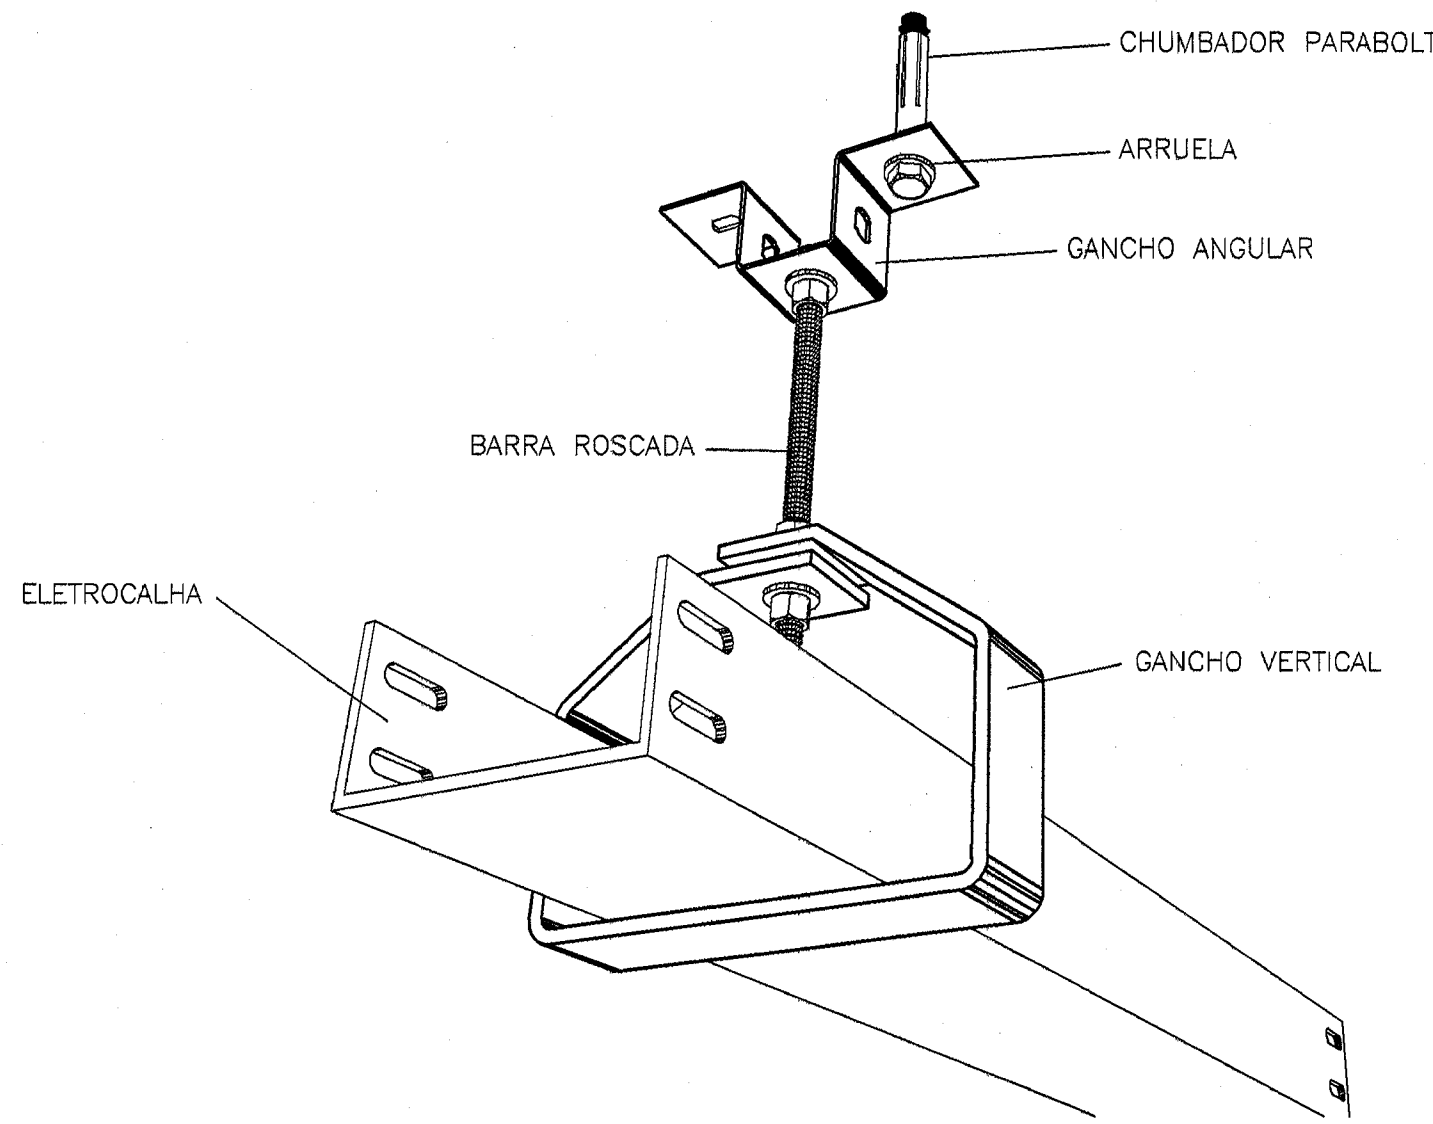

DETALHE 04 - FIXAÇÃO ELETROCALHA

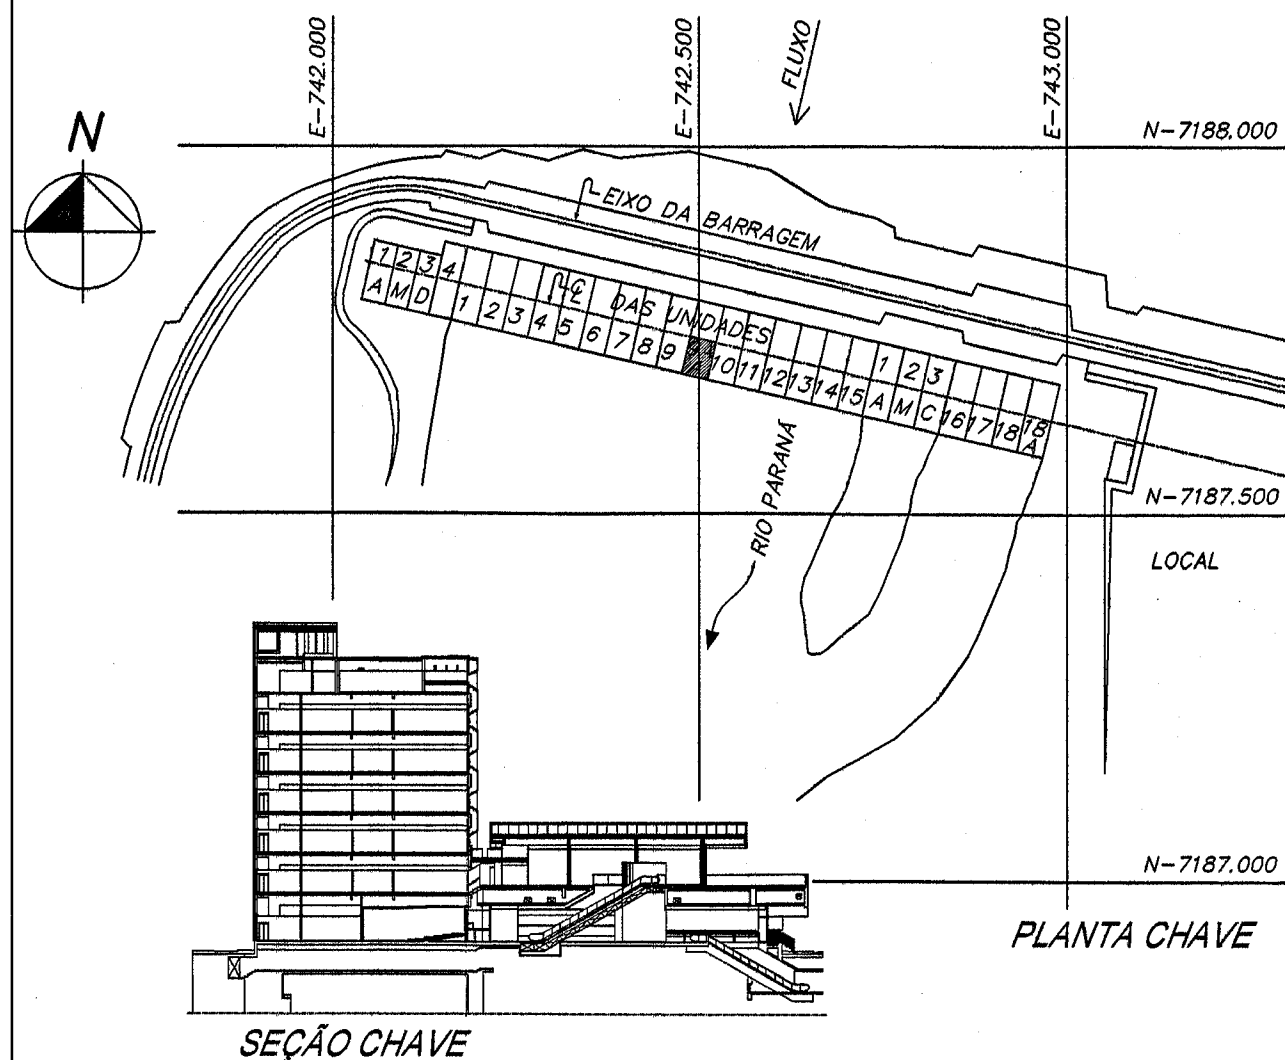

DESENHOS DE REFERÊNCIA

Planta baixa - Térreo ao sexto pavimento 6716-DC-G5330-P
- Setor 50Hz e 60Hz 6716-DC-G5343-P

REVISÕES		PROJETISTA	ITAIPU
N	DESCRIÇÃO	ASSINATURA	DATA
VERIF. <i>[assinatura]</i> DATA 17/02/18		APROV. <i>[assinatura]</i> DATA 18/04/2018	
DES. <i>[assinatura]</i> DATA 17/02/18		VISTO <i>[assinatura]</i> DATA 18/04/2018	
NBC ARQUITETURA E CONSTRUÇÕES LTDA RUA MINAS GERAIS, 2081, PONE (49)-3225-1116 - CASCAVEL PR nbc@nbc-arquitetura.com.br			
ITAIPUBINACIONAL			
CASA DE FORÇA / EDIFÍCIO DA PRODUÇÃO			
DETALHES GERIAS			
SISTEMA DE AUTOMAÇÃO PREDIAL			
DETALHES DE INSTALAÇÃO DE ELETROCALHAS			
ITAIPU BINACIONAL		VISTO <i>[assinatura]</i> DATA 18/04/2018	6716-DC-G5389-P
APROV. <i>[assinatura]</i>		DATA 18/04/2018	RO