
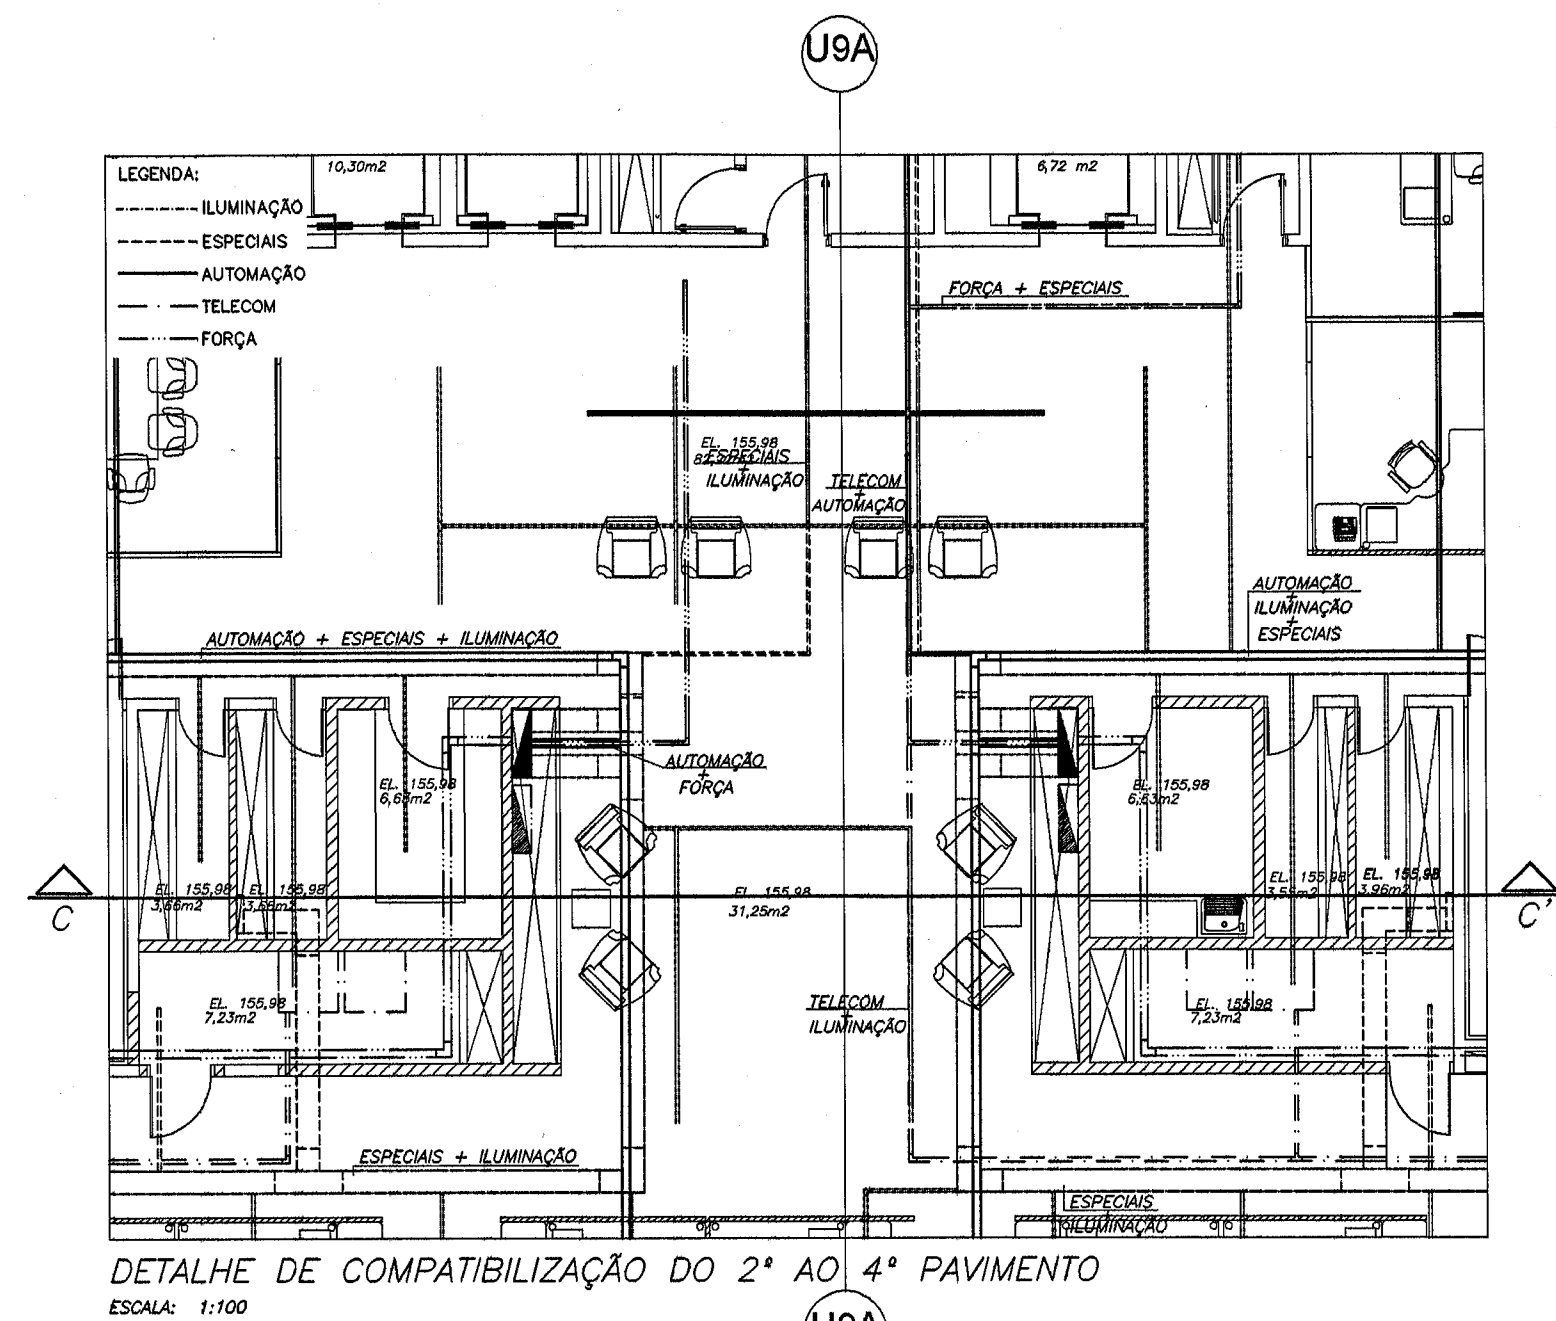
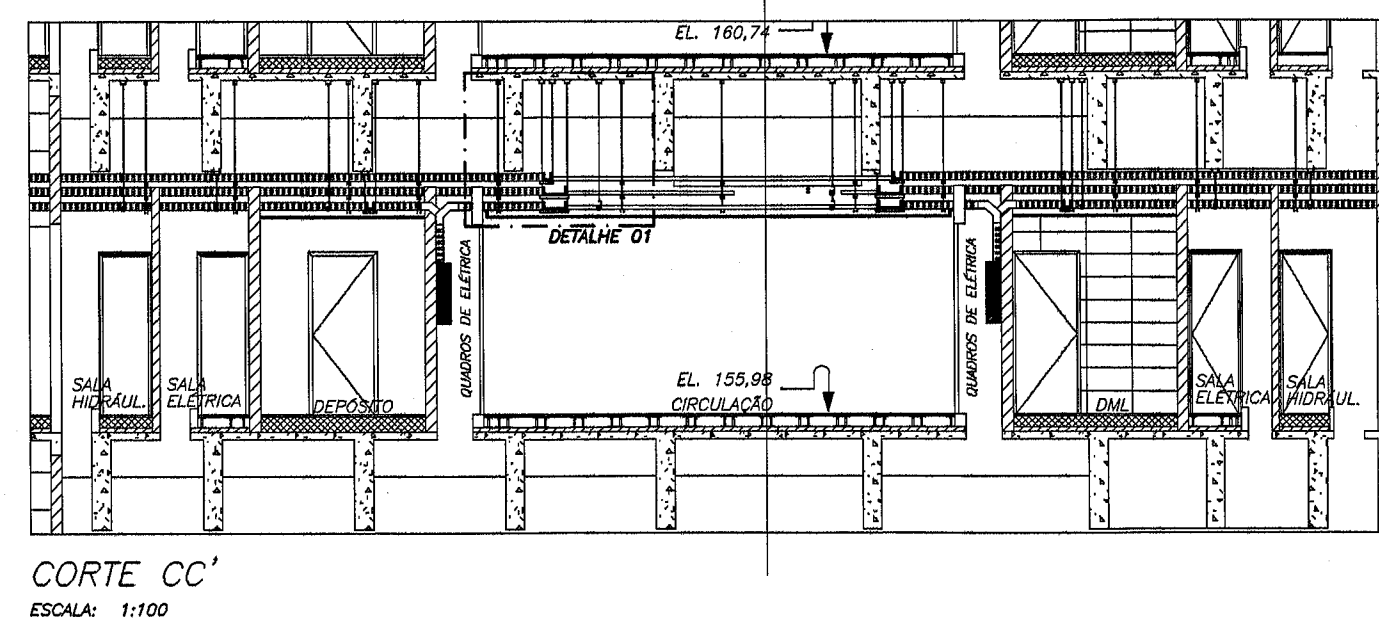
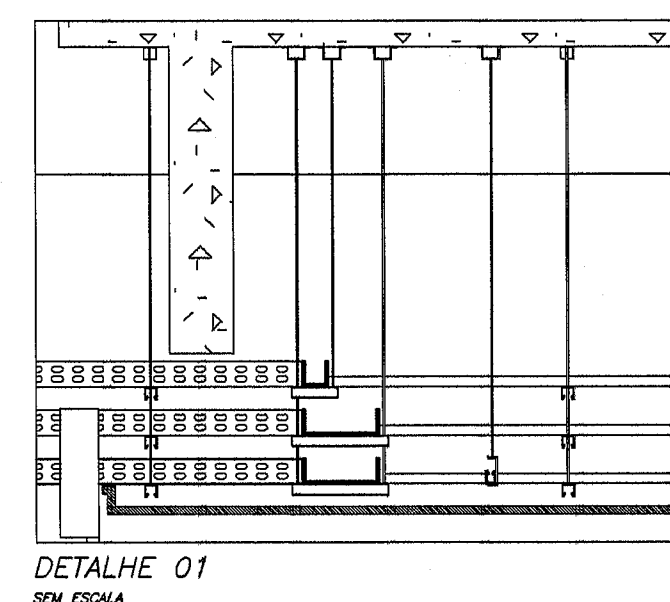
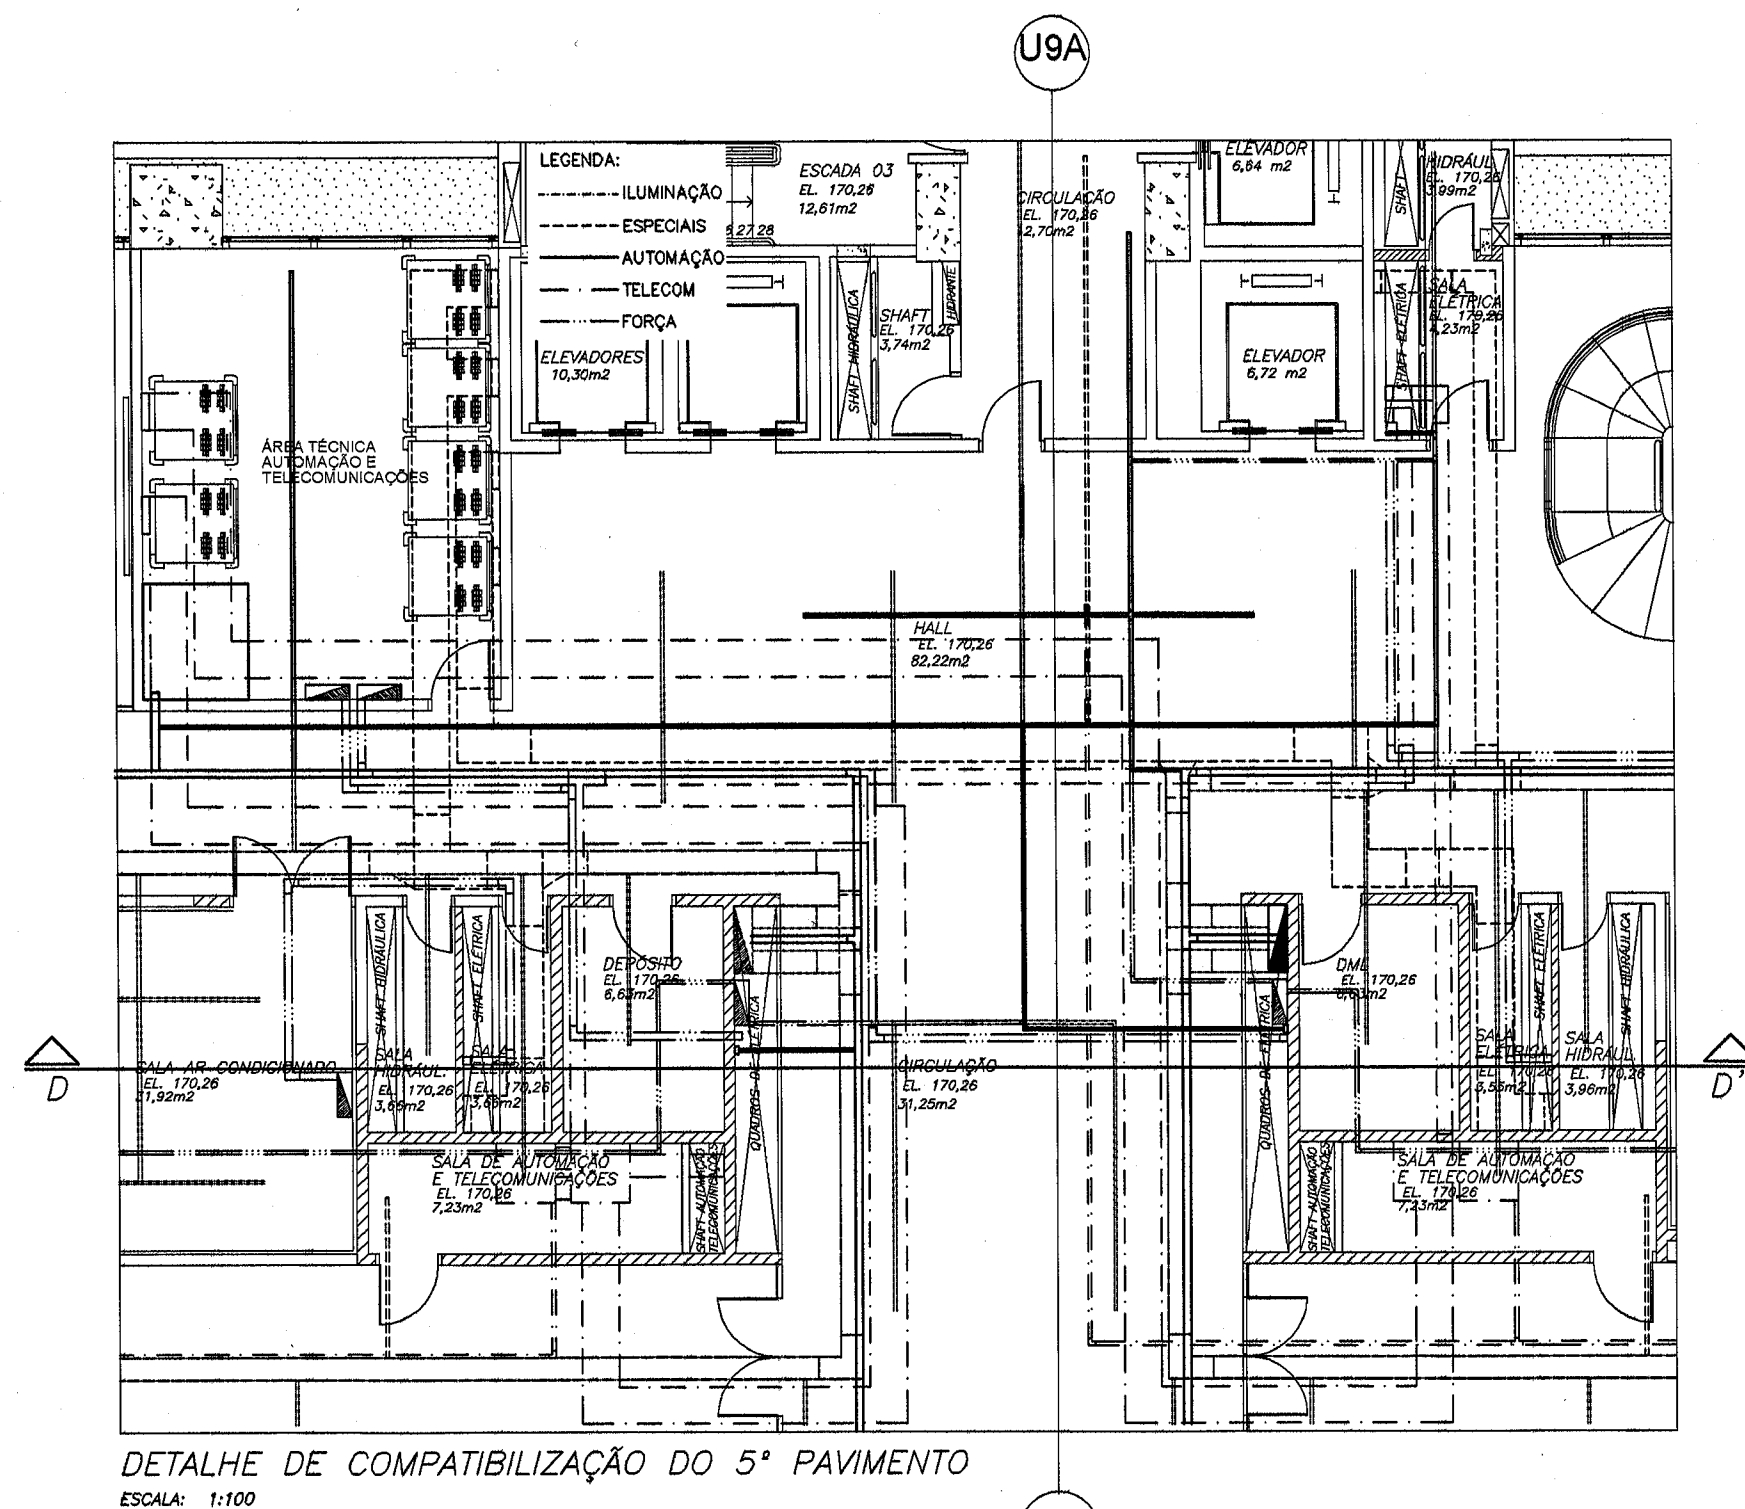
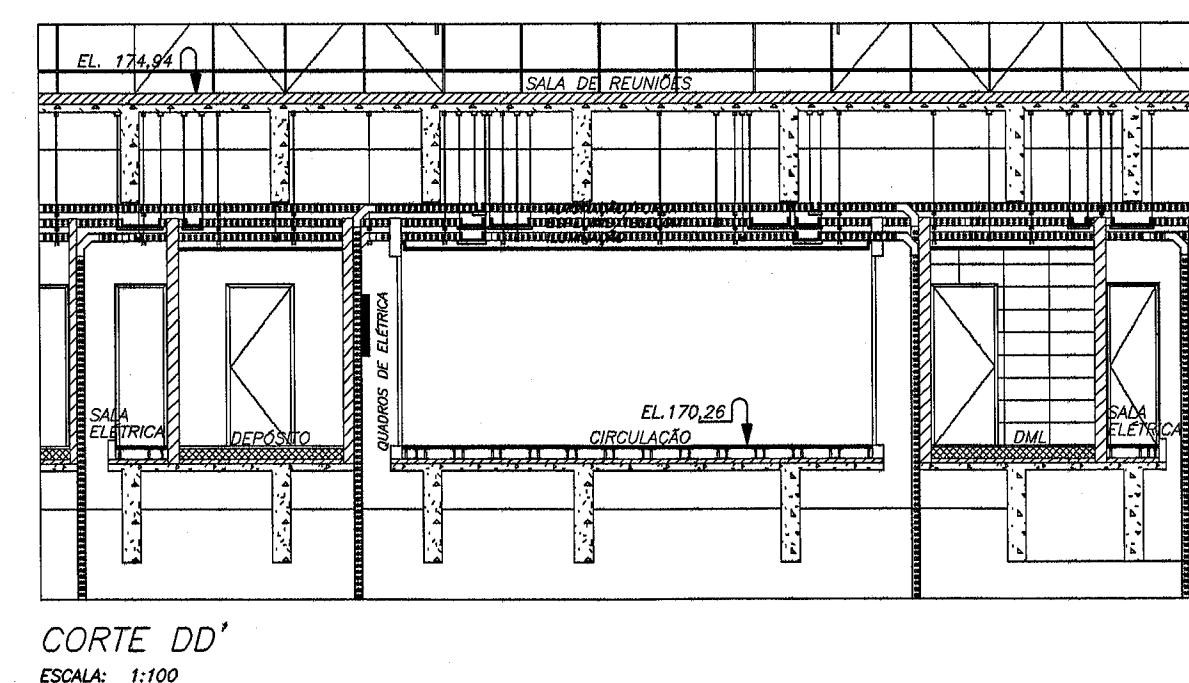


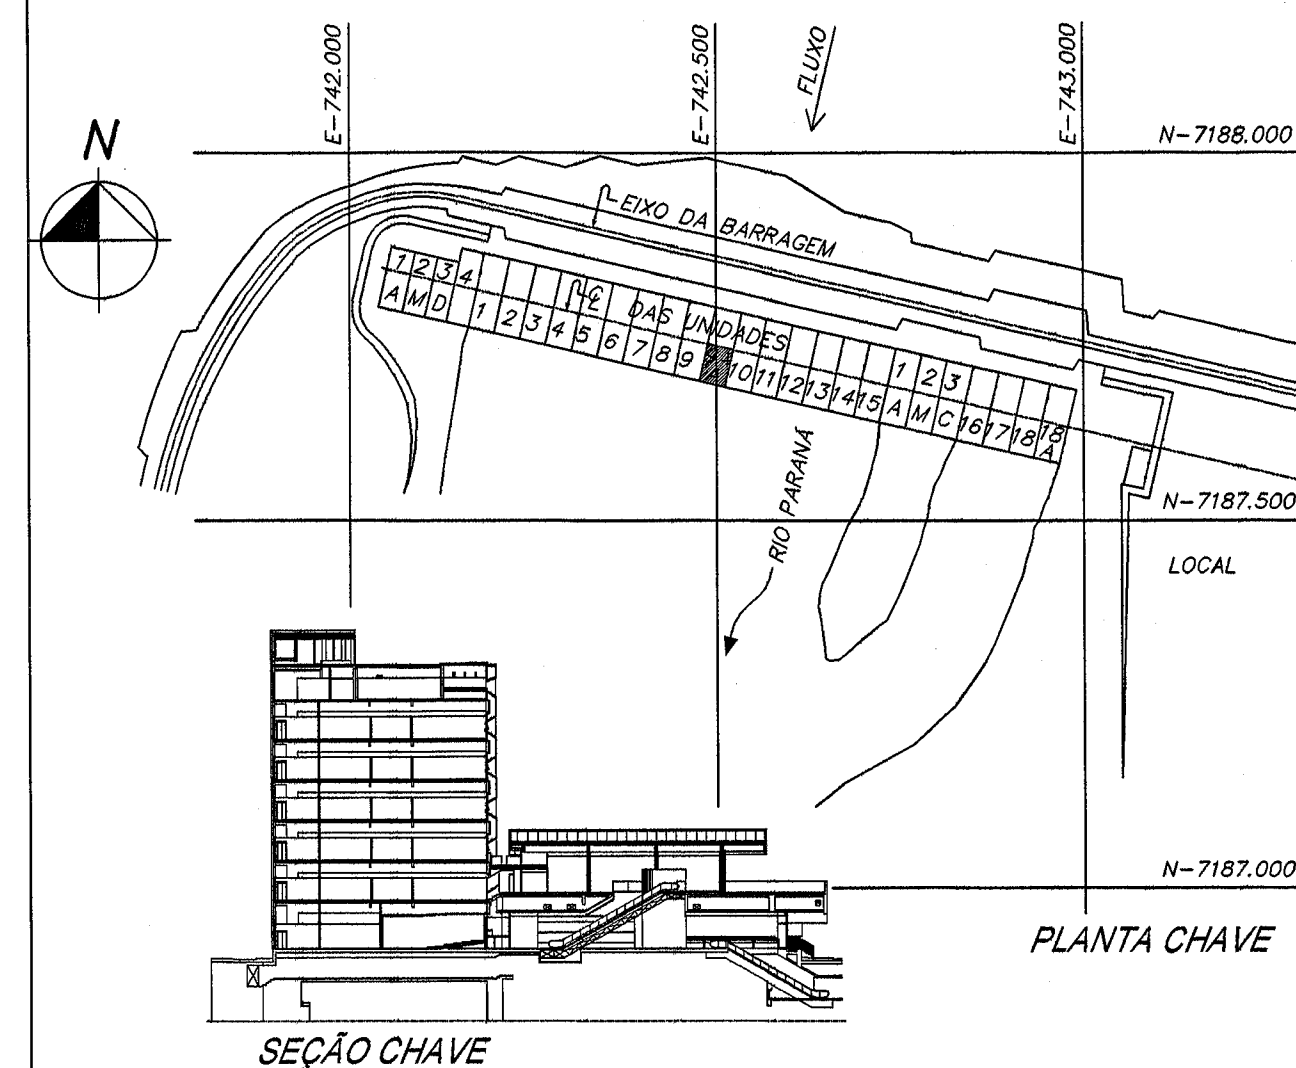

DESENHOS DE REFERÊNCIA

Planta baixa - Térreo - EL. 145,42 - Setor 50Hz e 60Hz.....6716-DC-G5330-P
 Planta baixa - Térreo - EL. 145,42 - Setor 50Hz e 60Hz.....6716-DC-G5331-P
 Planta baixa - 1º Pavimento - EL. 151,05 - Setor 50Hz.....6716-DC-G5332-P
 Planta baixa - 1º Pavimento - EL. 151,05 - Setor 60Hz.....6716-DC-G5333-P

REVISÕES	PROJETISTA	ITAIPU
PROJ. [assinatura]	VERIF. [assinatura]	APROV. [assinatura]
DES. [assinatura]	VISTO [assinatura]	DATA 19/05/2016

NBC ARQUITETURA E CONSTRUÇÕES LTDA
 RUA MINAS GERAIS, 2081, FONE (49) 3225-1116 - CASCAVEL PR
 nbc@nbcarquitetura.com.br

ITAIPUBINACIONAL

CASA DE FORÇA / EDIFÍCIO DA PRODUÇÃO

DETALHES GERAIS

SISTEMA DE AUTOMAÇÃO PREDIAL

COMPATIBILIZAÇÃO ENTRE INTERFERÊNCIAS DE SISTEMAS

ITAIPU BINACIONAL APROV. [assinatura] DATA 19/05/2016 6716-DC-G5392-P RO