




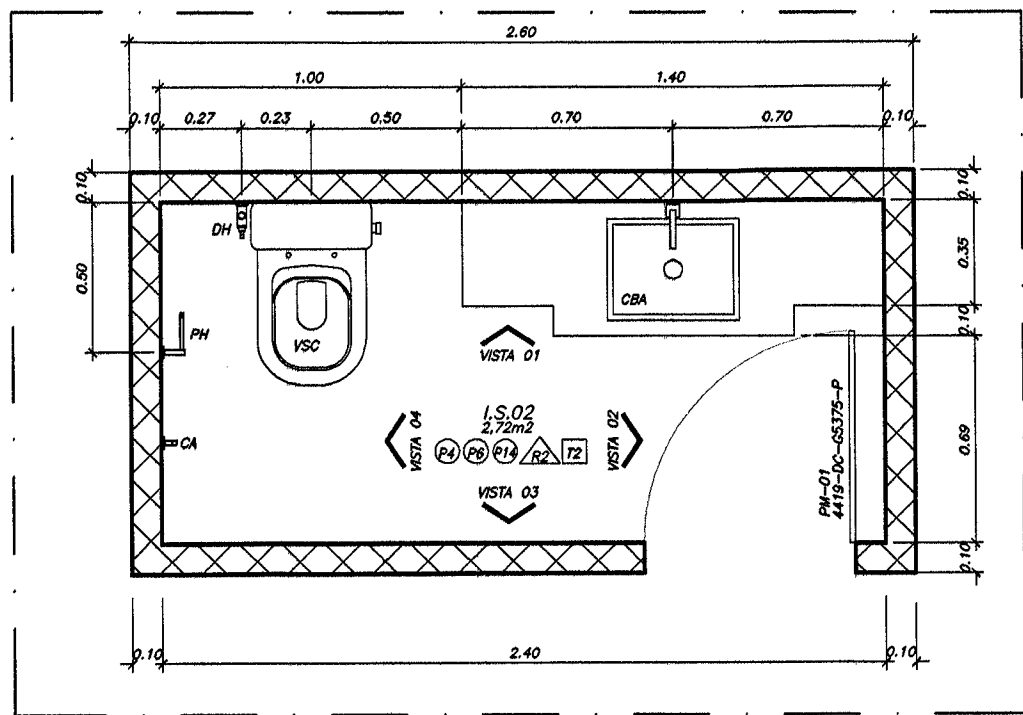


PLANTA
LOCALIZAÇÃO DE LOUÇAS E ACESSÓRIOS
ESCALA 1:25
EL. 170,26

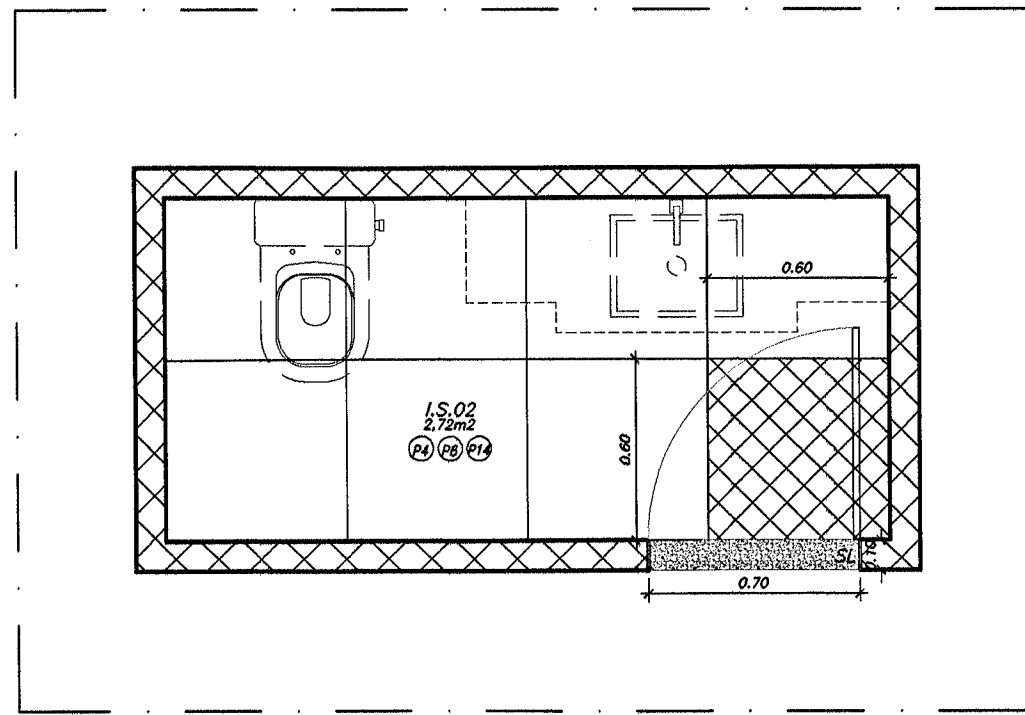


PLANTA
PAGINAÇÃO DE PISO
ESCALA 1:25
EL. 170,26

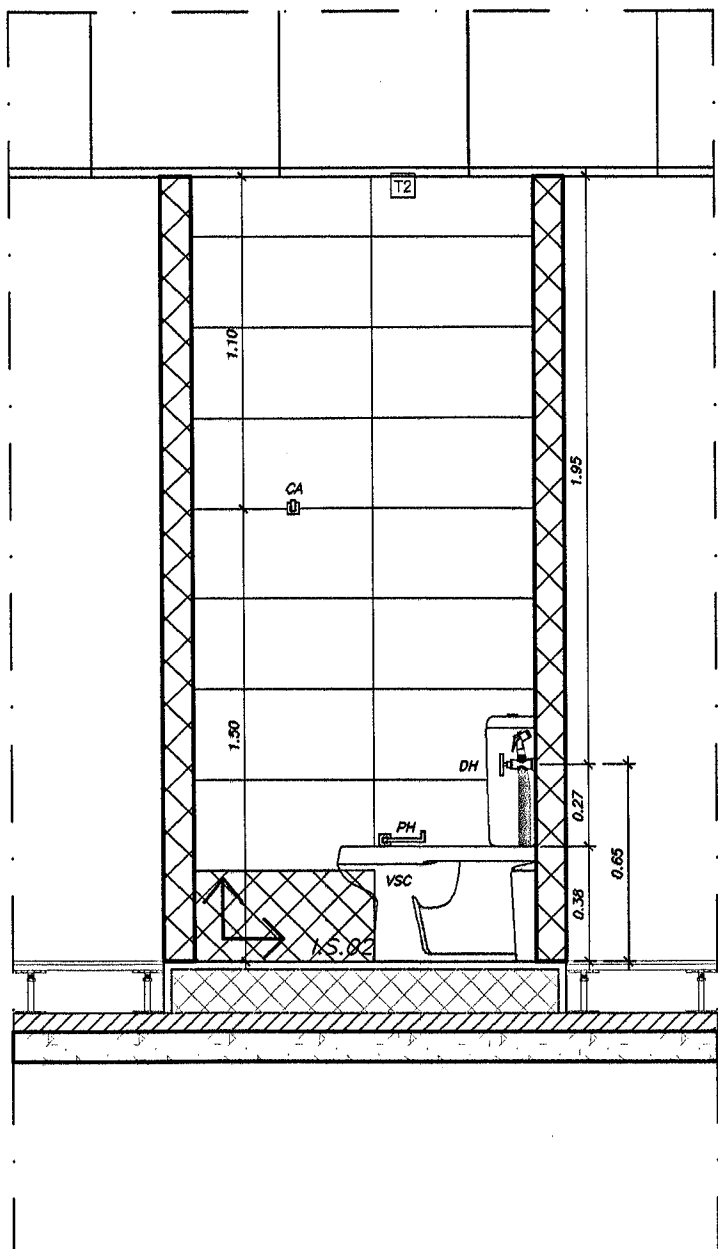


VISTA 04
ESCALA 1:25
EL. 170,26

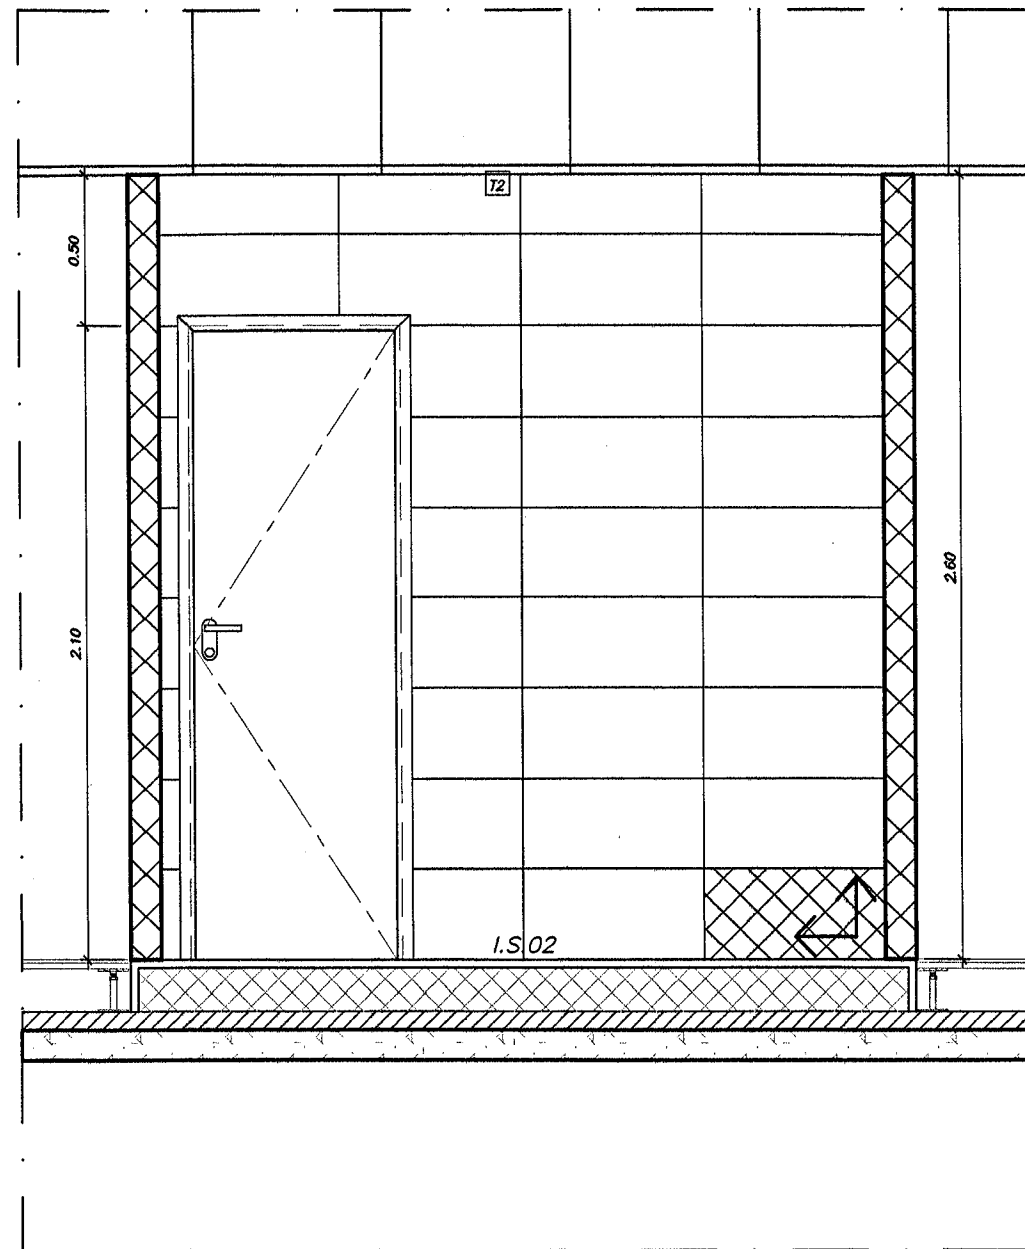


VISTA 03
ESCALA 1:25
EL. 170,26

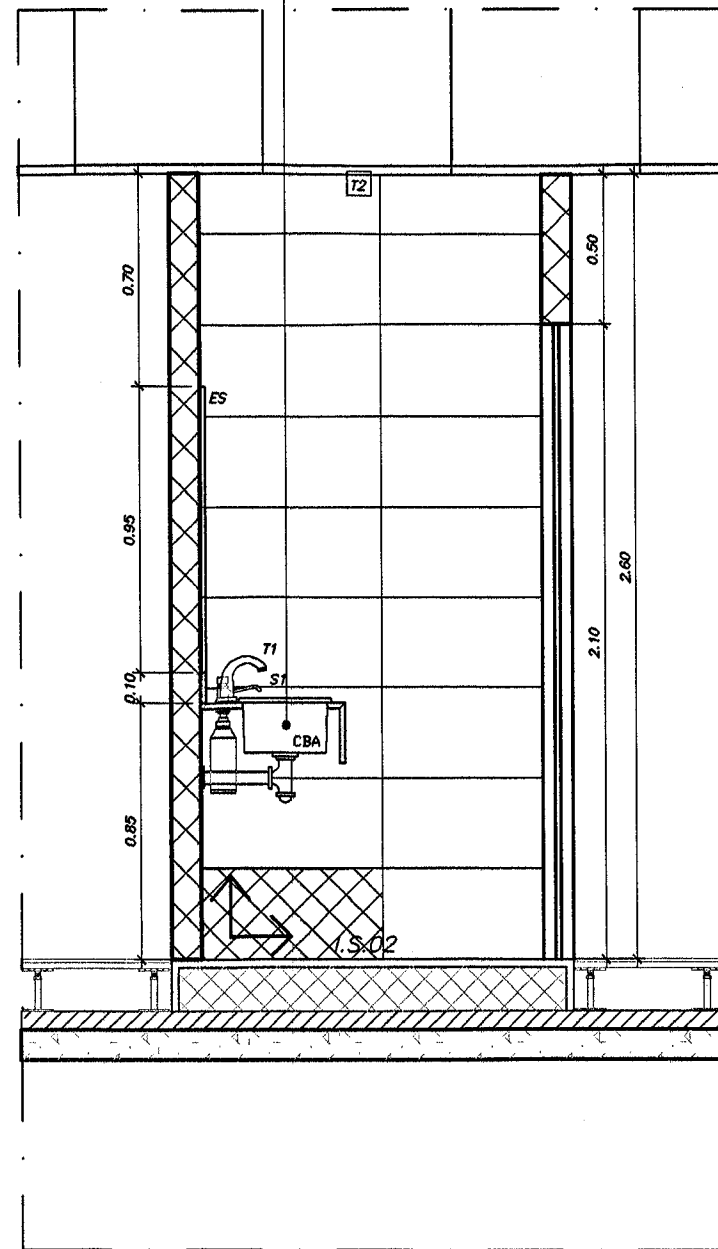


VISTA 02
ESCALA 1:25
EL. 170,26

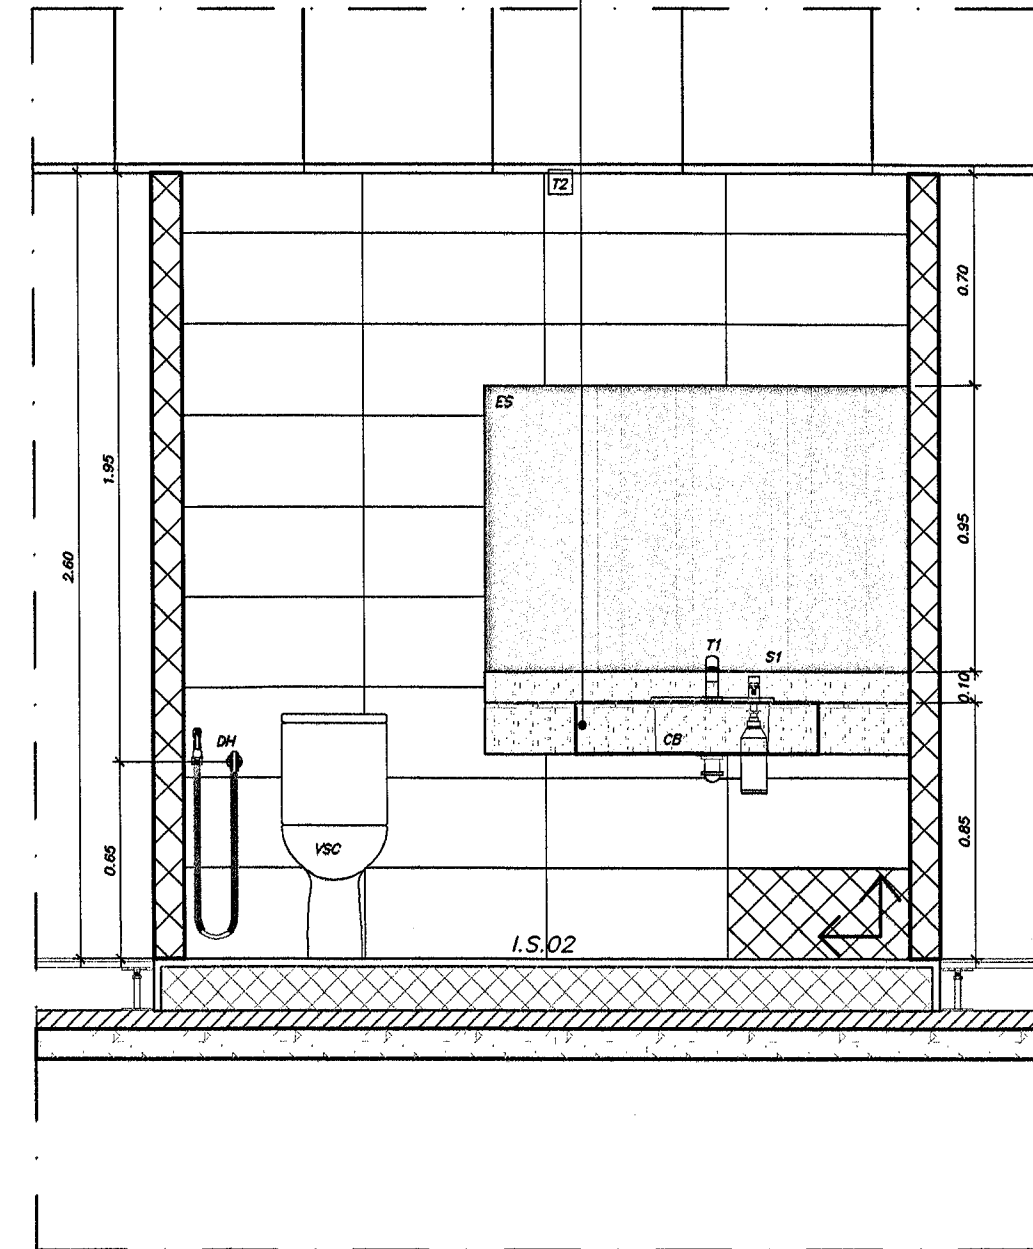


VISTA 01
ESCALA 1:25
EL. 170,26

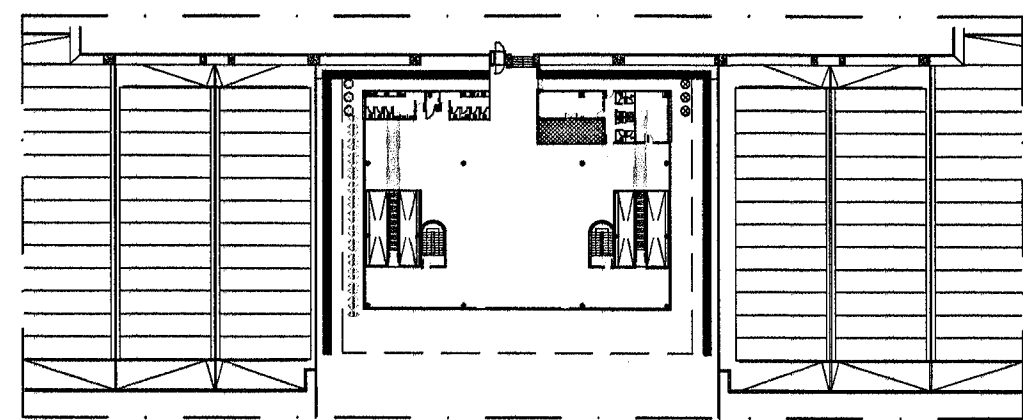


MAPA DE LOCALIZAÇÃO
1ª-PAVTO
COPA TERCEIRIZADA

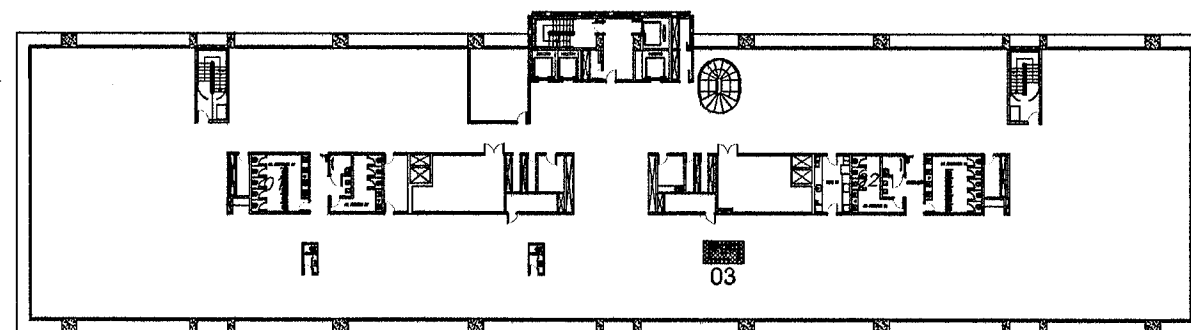


MAPA DE LOCALIZAÇÃO
5ª-PAVTO
I.S. 02

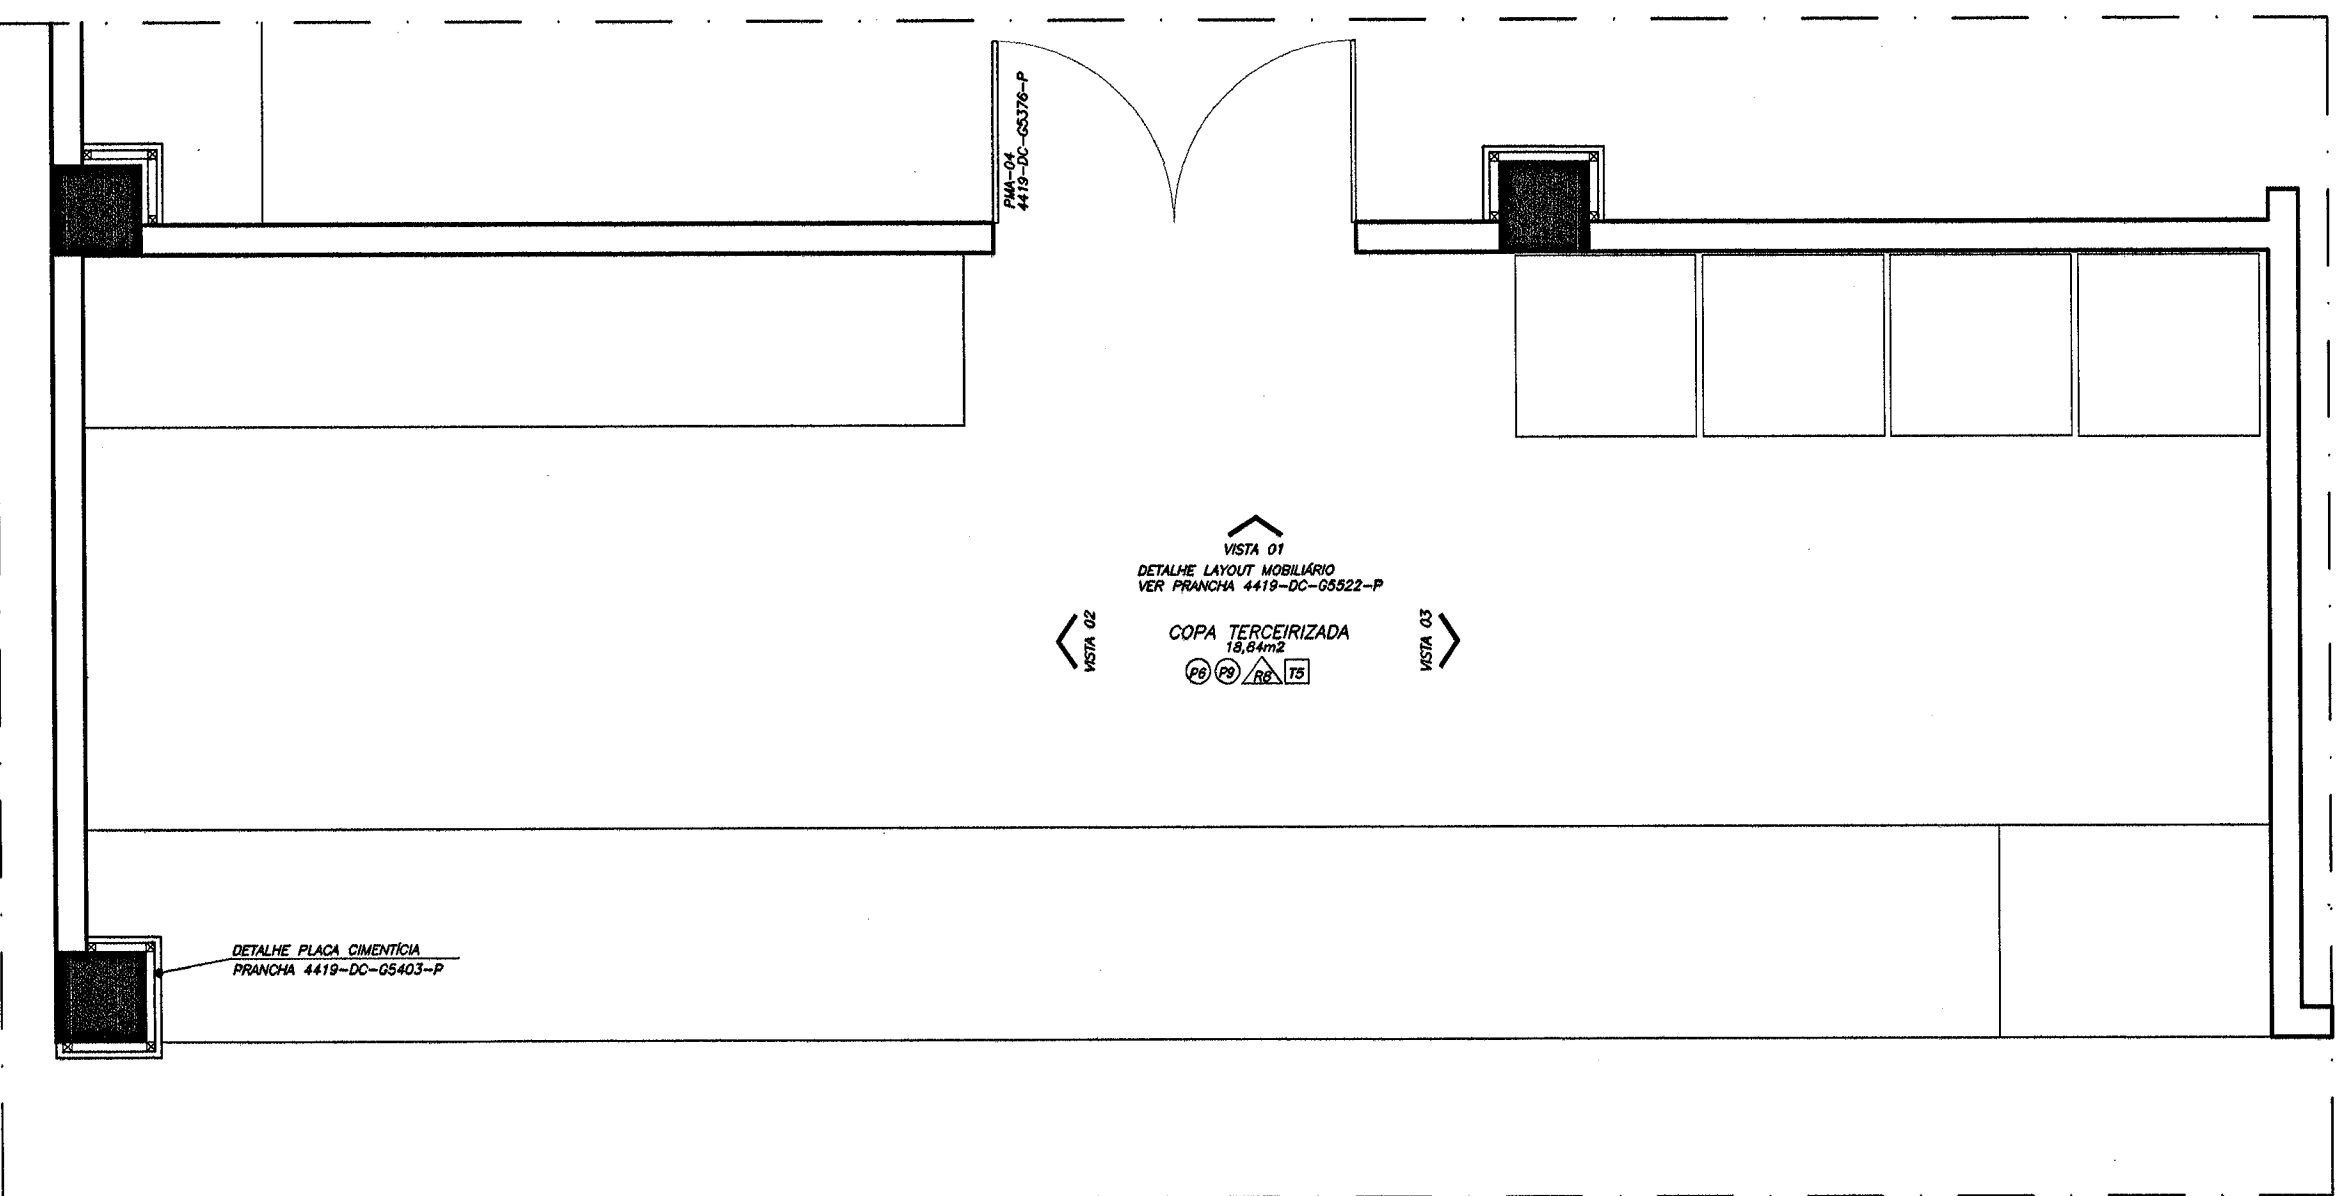


PLANTA
LOCALIZAÇÃO DE LOUÇAS E ACESSÓRIOS
ESCALA 1:25
EL. 152,12

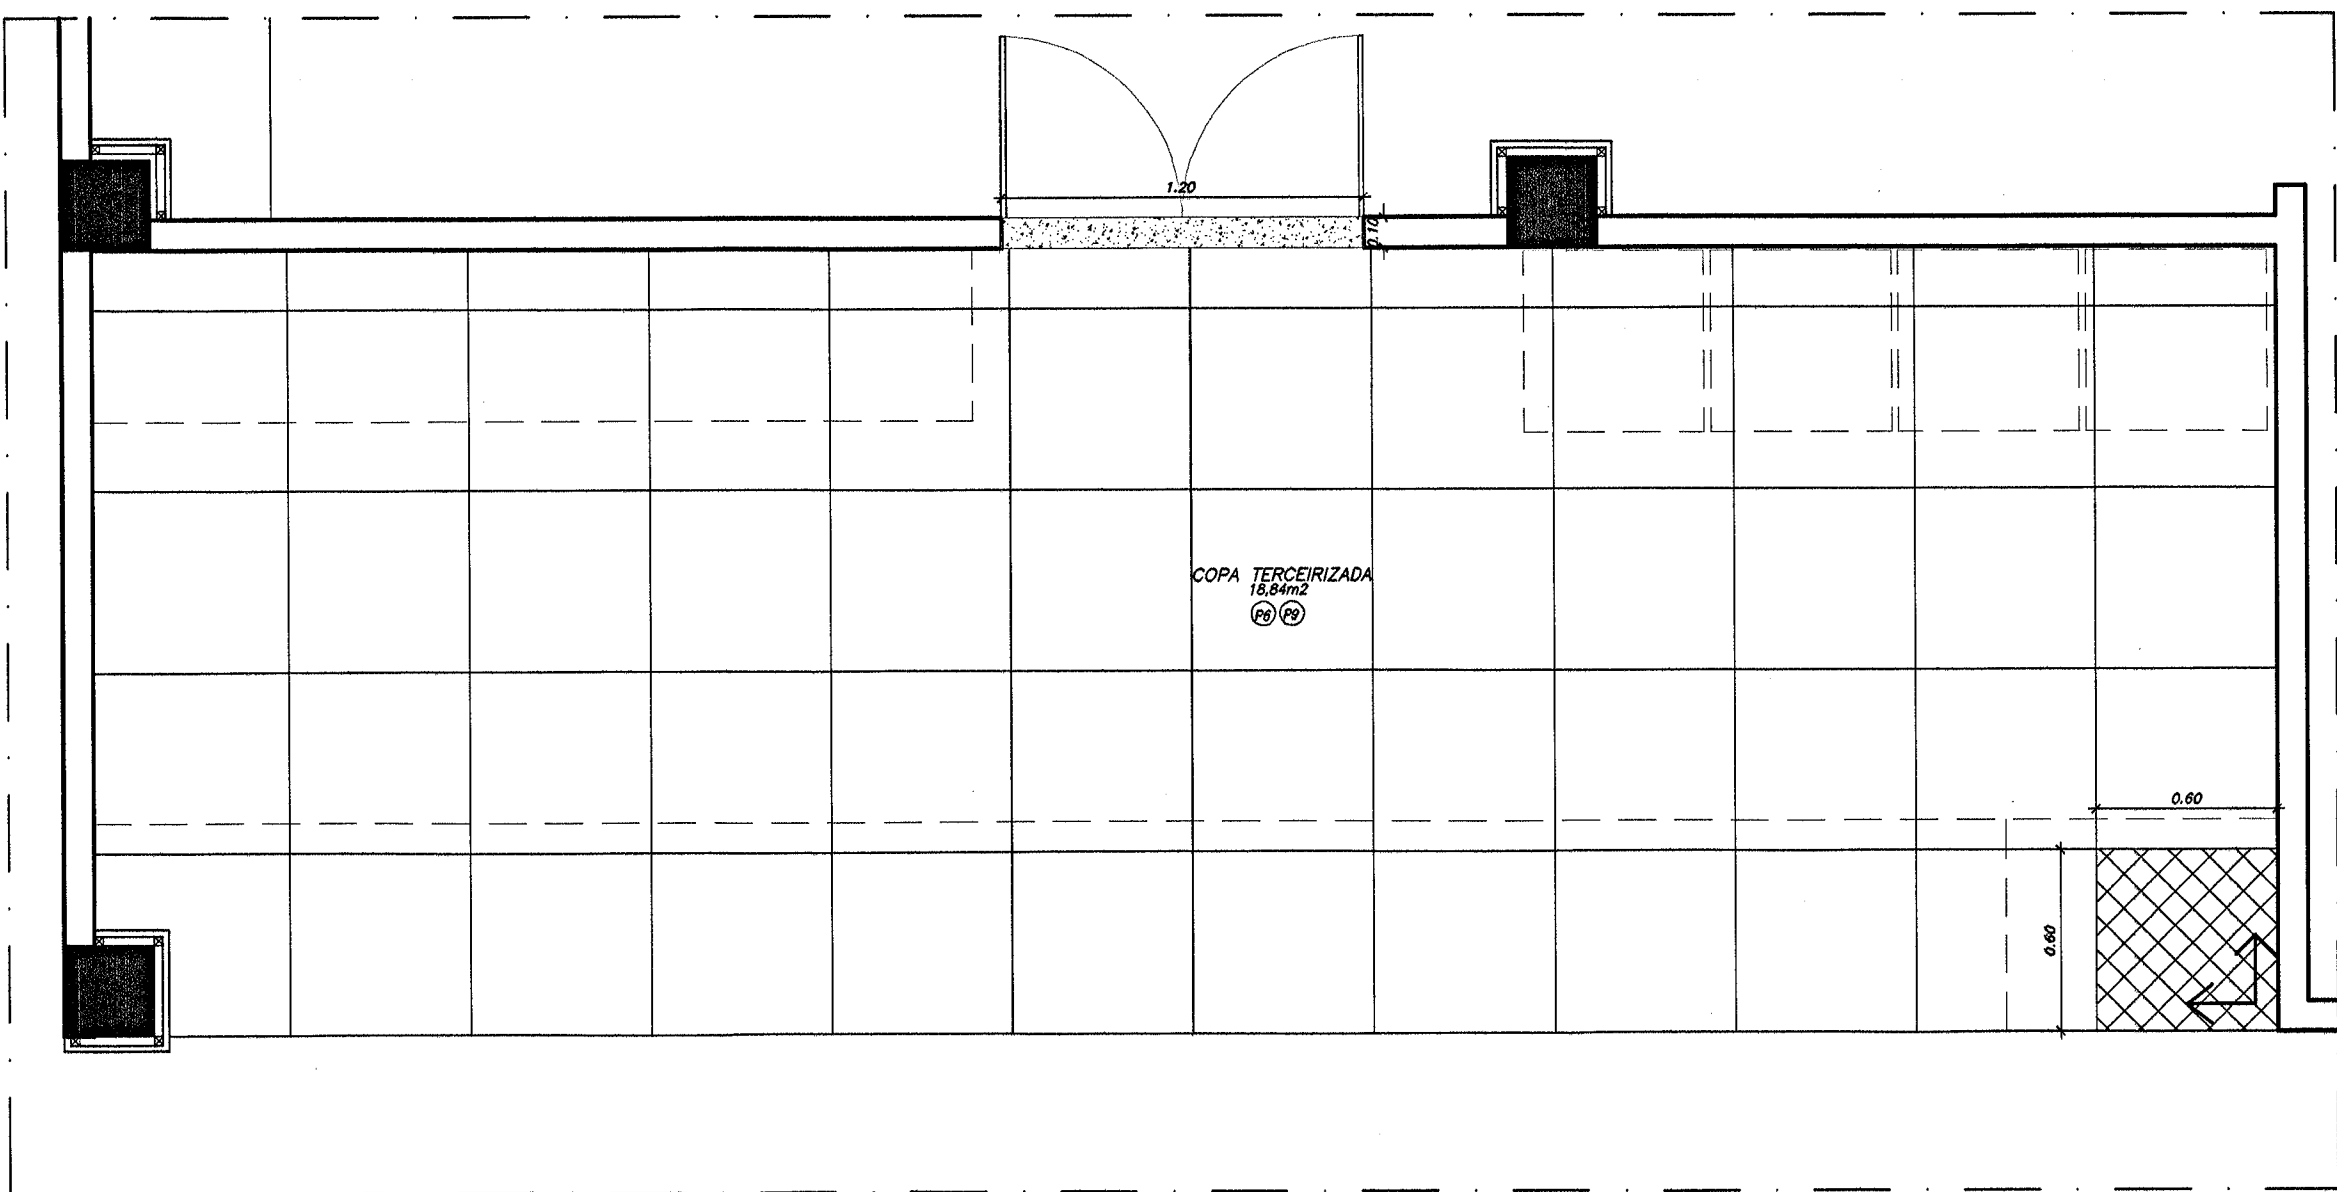


PLANTA
PAGINAÇÃO DE PISO
ESCALA 1:25
EL. 151,975

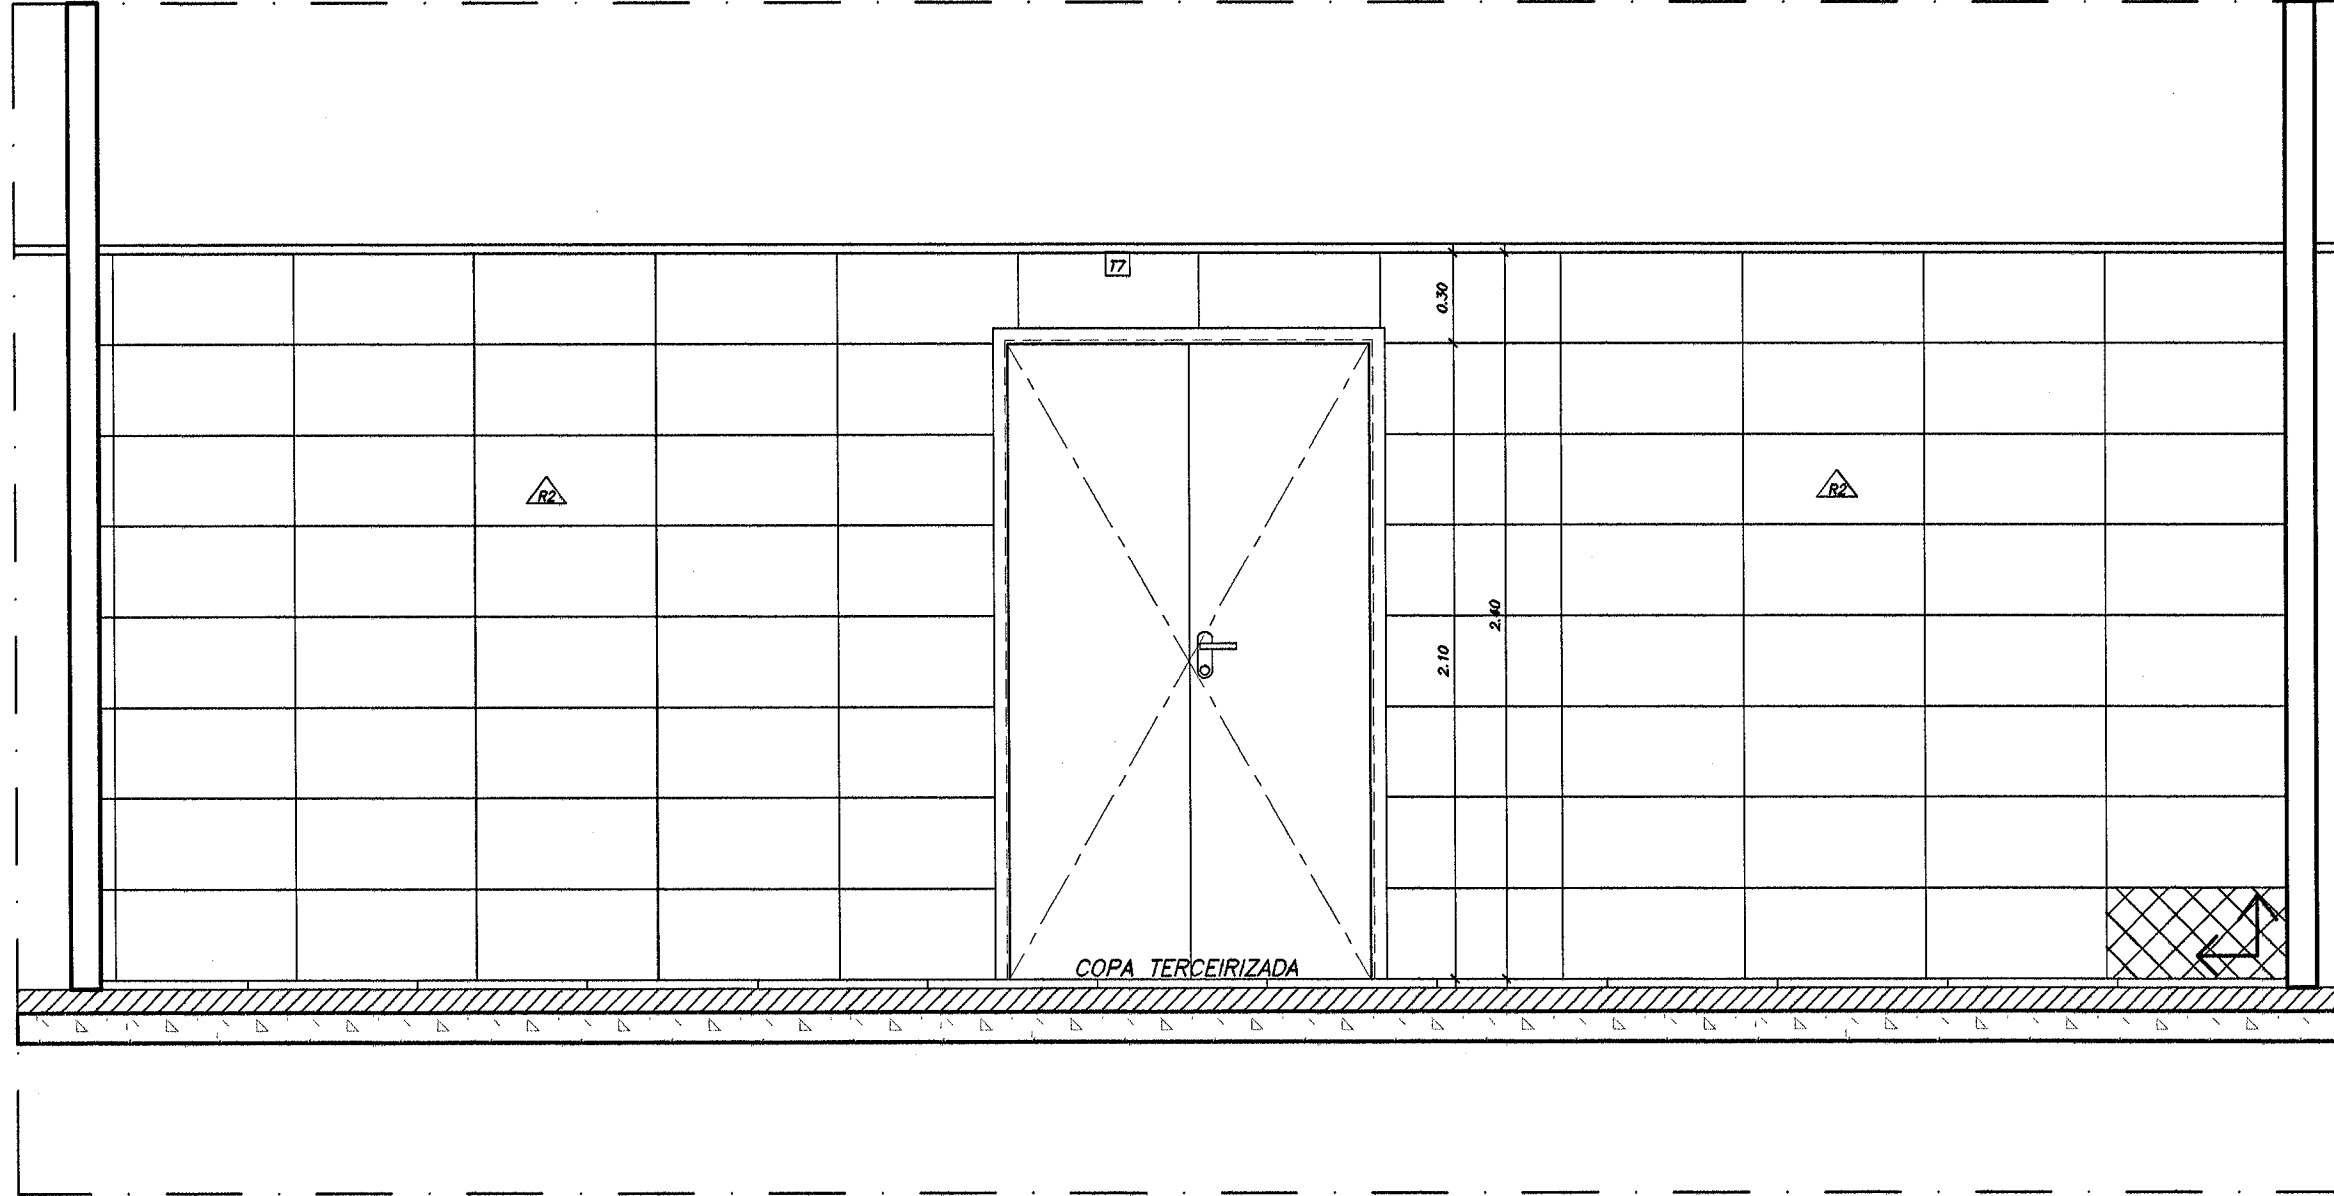


VISTA 01
ESCALA 1:25
EL. 151,975

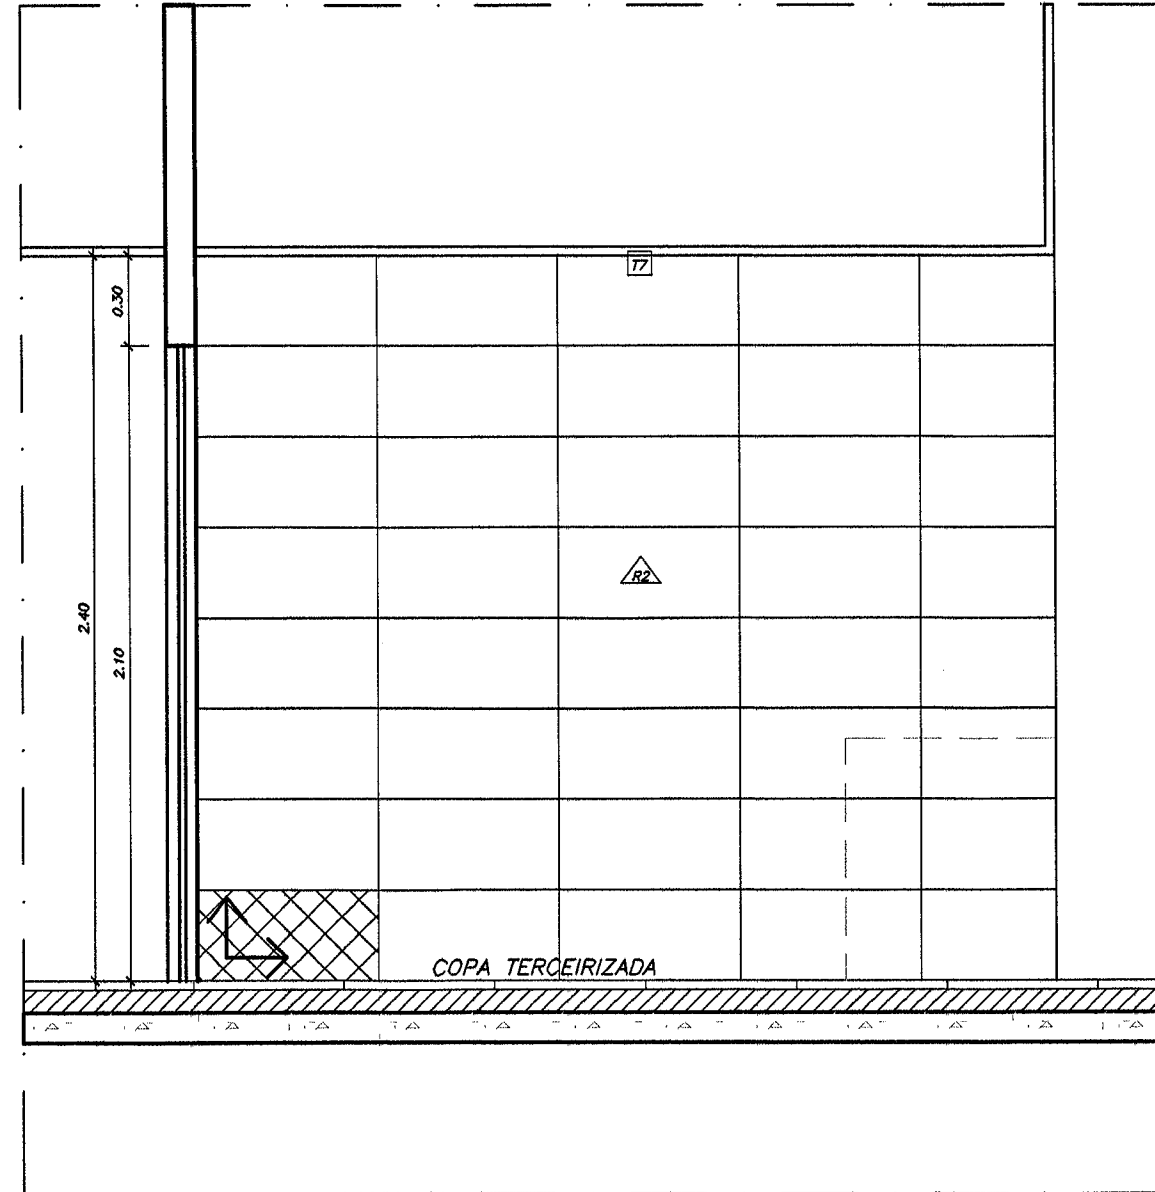

VISTA 03
ESCALA 1:25
EL. 151,975

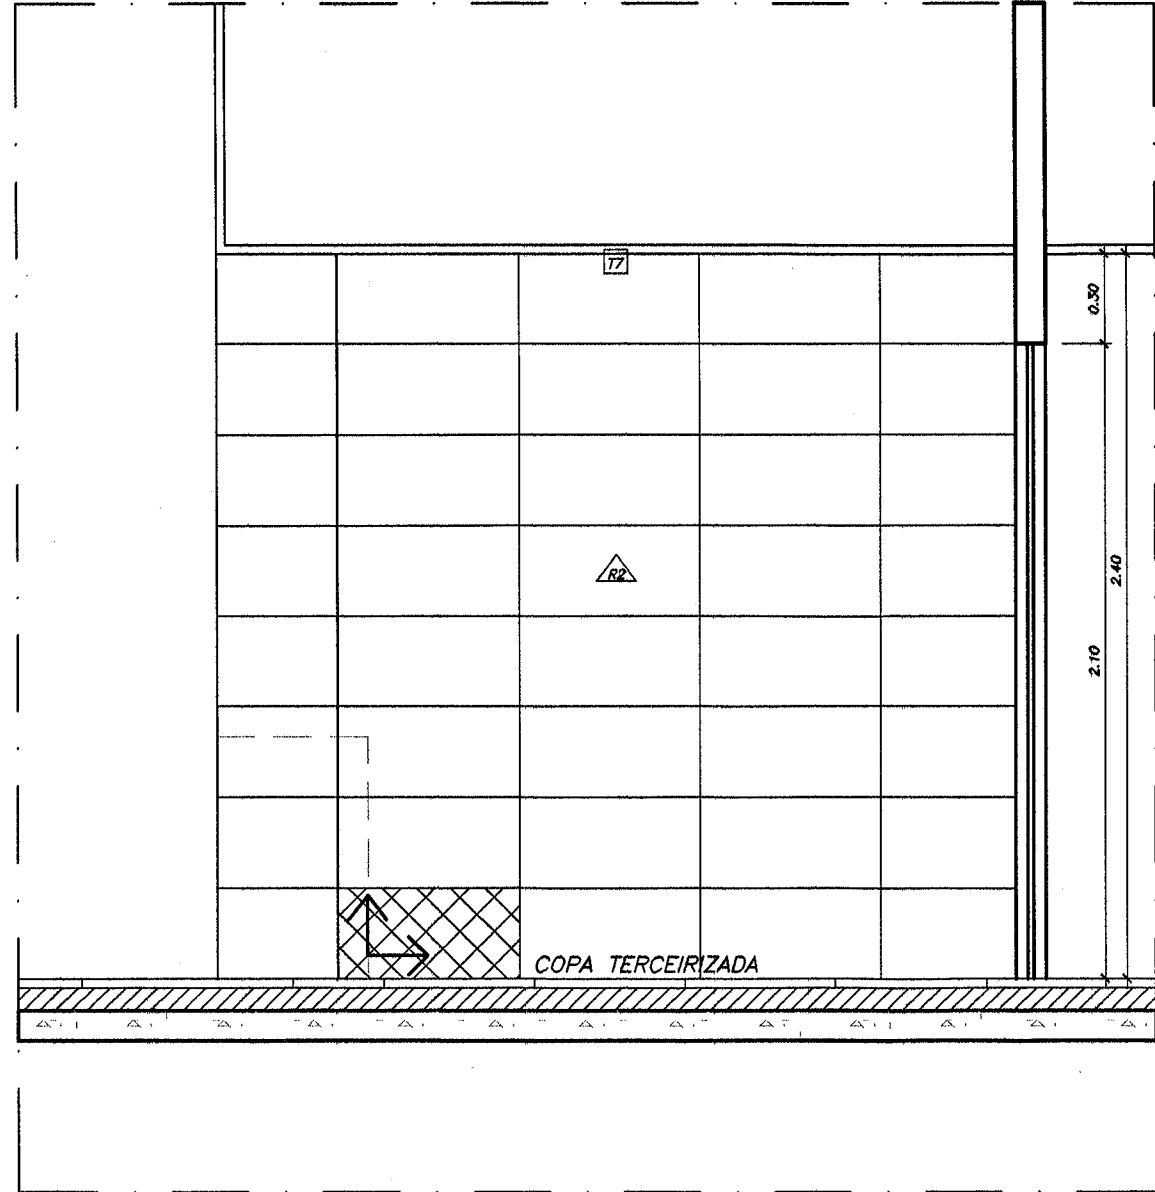

VISTA 02
ESCALA 1:25
EL. 151,975

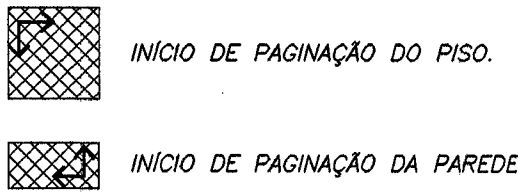

NOTAS:

- 1-Para detalhes ver 4419-DC-G5403-P
- 2-Para legenda de especificações de áreas molhadas ver 4419-DC-G5404-P
- 3-Para legenda de acabamentos ver 4419-DC-G5352-P
- 4-Para lista de materiais ver 4419-LM-G5390-P e 4419-LM-G5394-P
- 5-Todas as medidas e vistas estão em metros.
- 6-Conferir medidas em obra.

DESENHOS DE REFERÊNCIA:

- 1-Para referência Arquitetônica ver: 4419-DC-G5334-P e 4419-DC-G5338-P

N	DESCRIÇÃO	ASSINATURA	DATA	ASSINATURA	DATA
	REVISÕES			PROJETISTA	ITAIPU
PROJ. VICTOR HUGO	VERIF. LUIZ ALBERTO	APROV. LUIZ ALBERTO			
DES. DANIEL LUIZ	VISTO LUIZ ALBERTO				
NBC ARQUITETURA E CONSTRUÇÕES LTDA					
RUA MINAS GERAIS, 2001, FONE (45) 3225-1118 - CASCAVEL PR					
nbc@nbcarquitetura.com.br					
ITAIUPUBINACIONAL					
CASA DE FORÇA / EDIFÍCIO DA PRODUÇÃO					
EDIFÍCIO DA PRODUÇÃO					
ÁREAS MOLHADAS					
COPA TERCEIRIZADA E I.S.02					
ITAIPU BINACIONAL	VISTO	4419-DC-G5400-P	R1		
APROV. DANIEL LUIZ	DATA				