




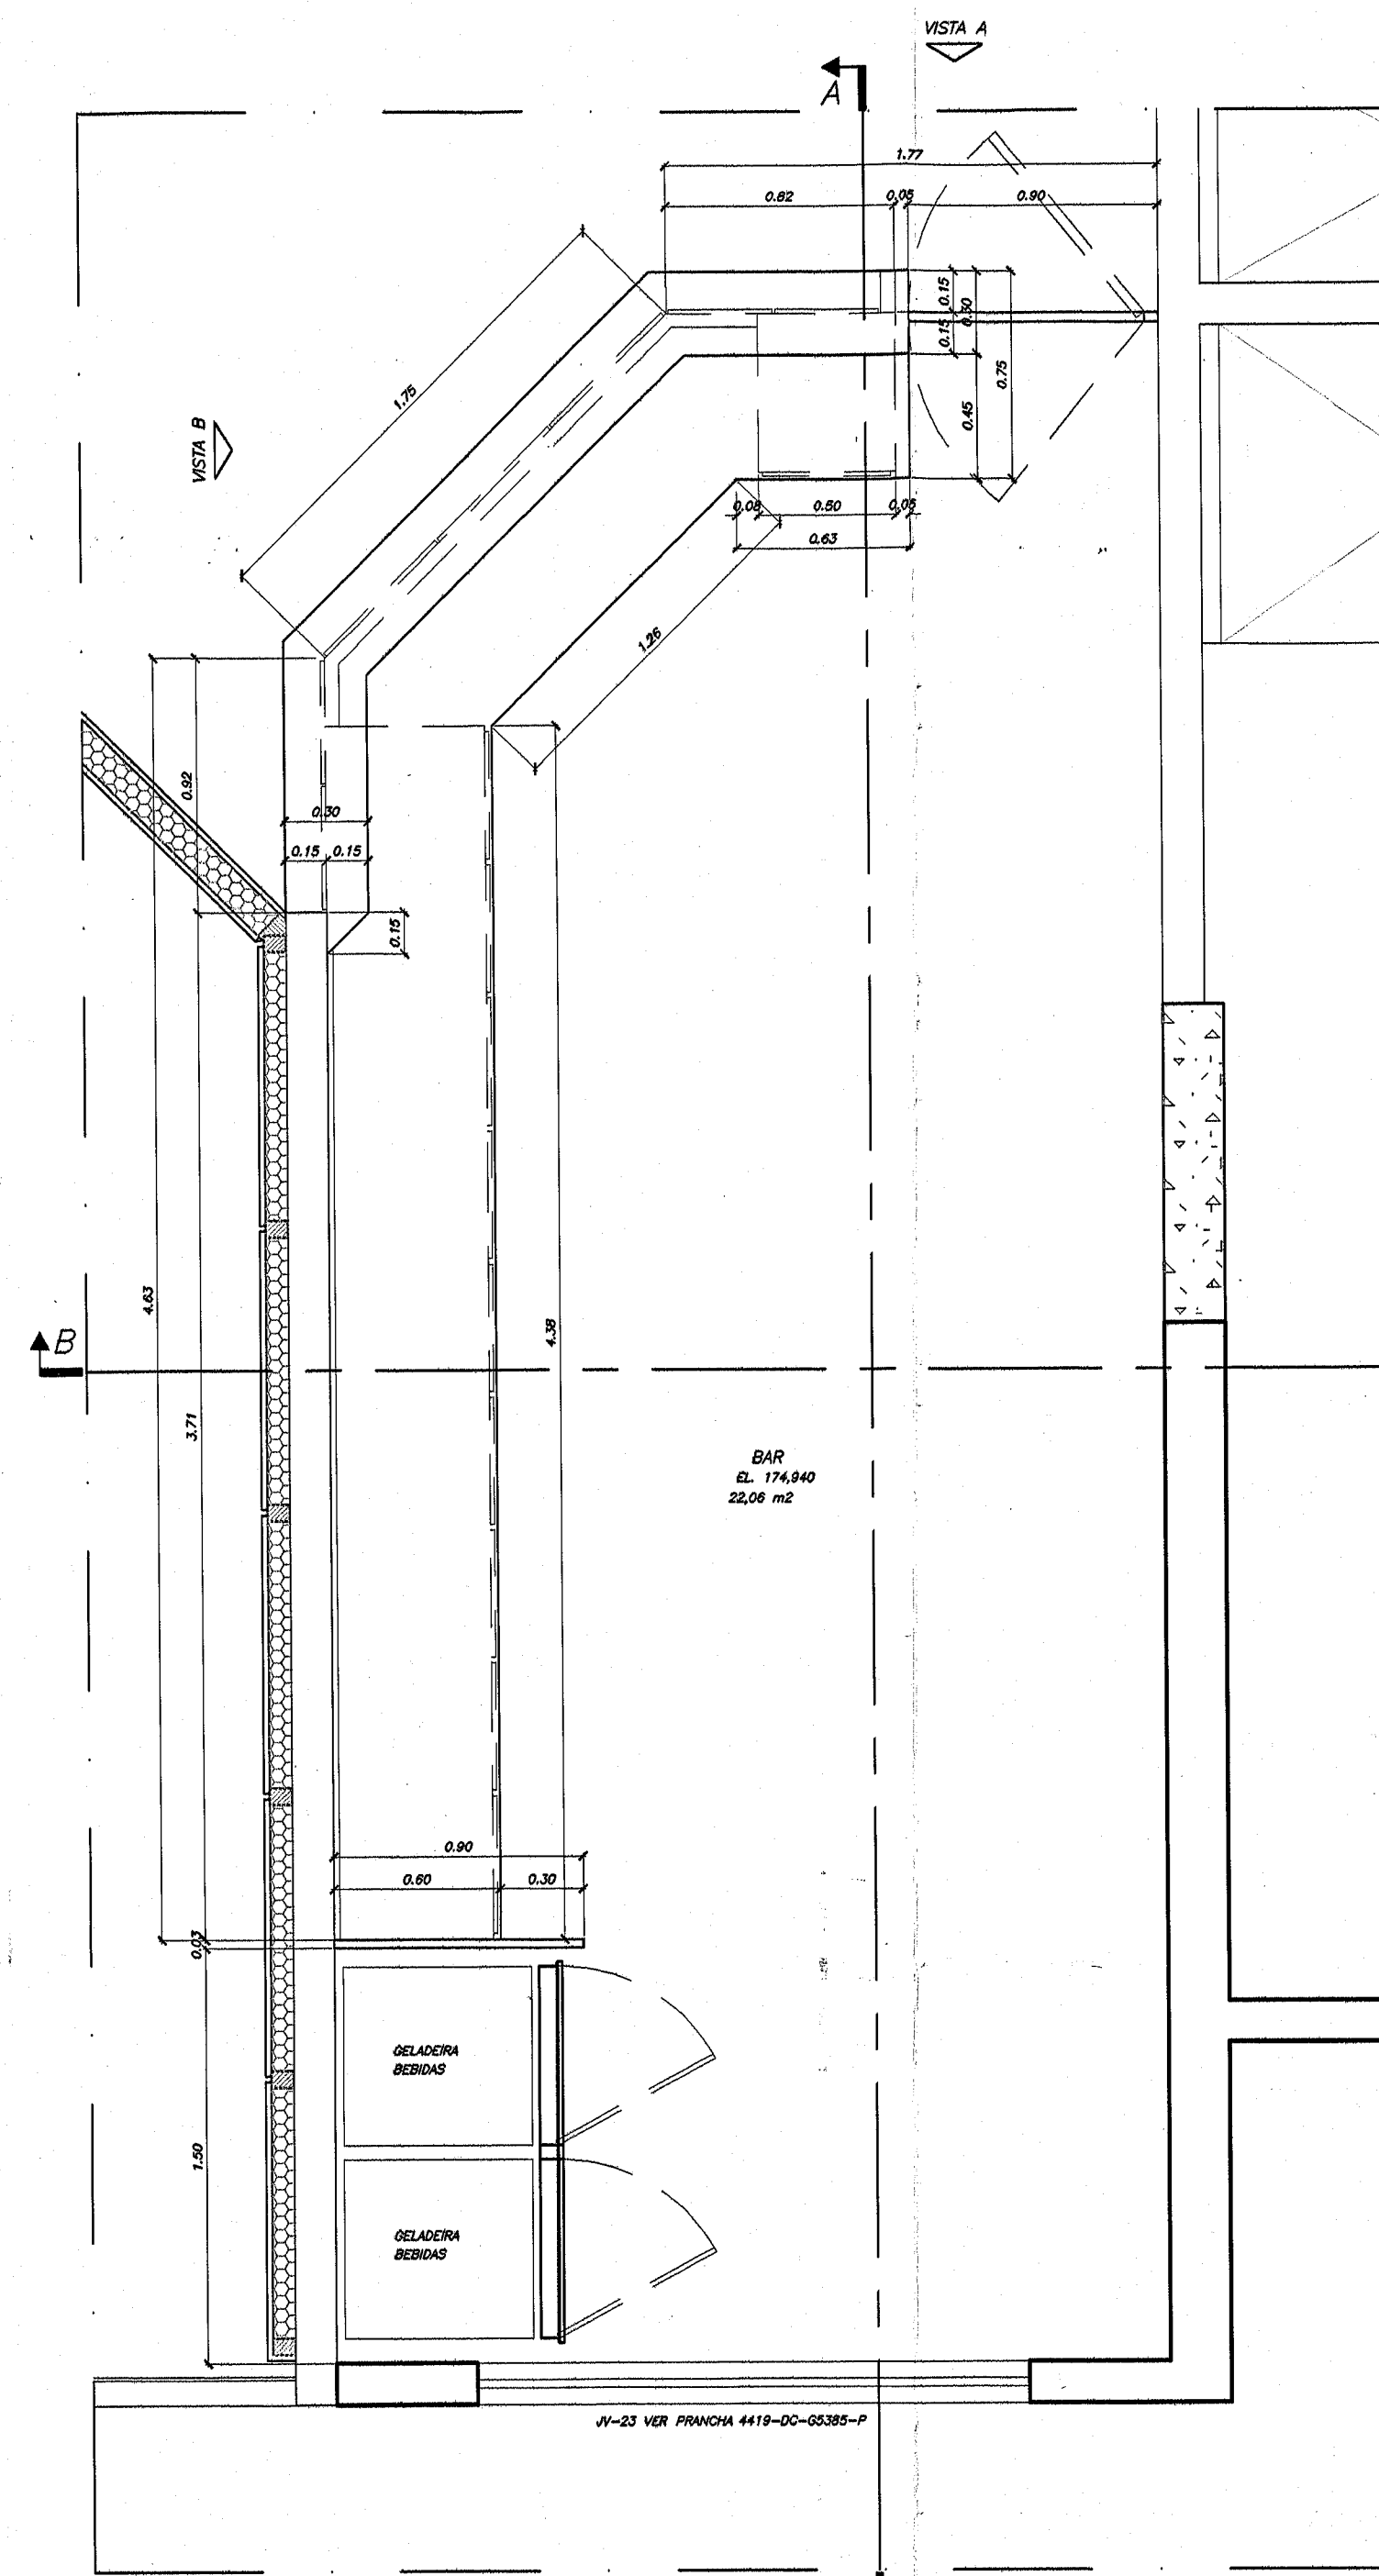


PLANTA - 6º PAVIMENTO
ESCALA 1:25

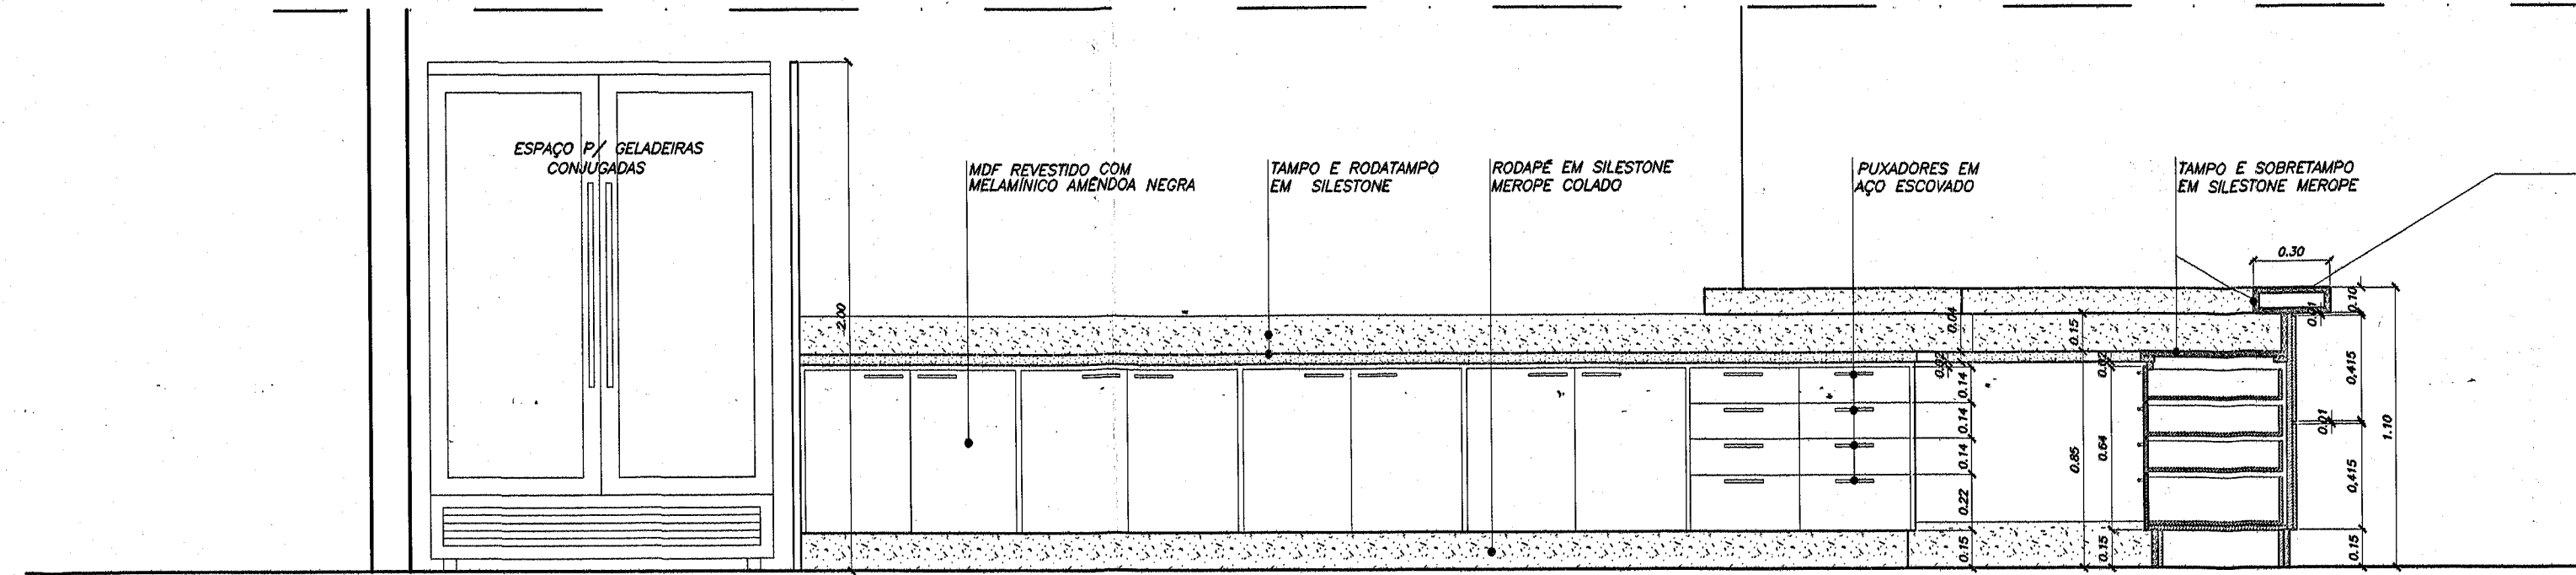


CORTE A-A
ESCALA 1:25

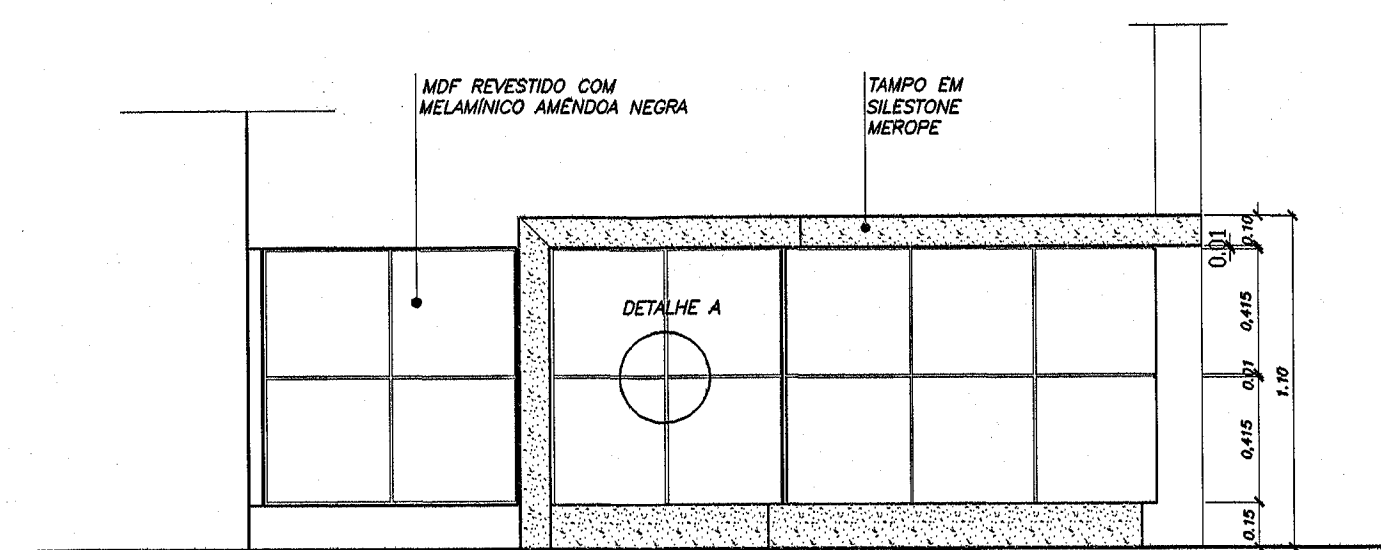


VISTA A
ESCALA 1:25

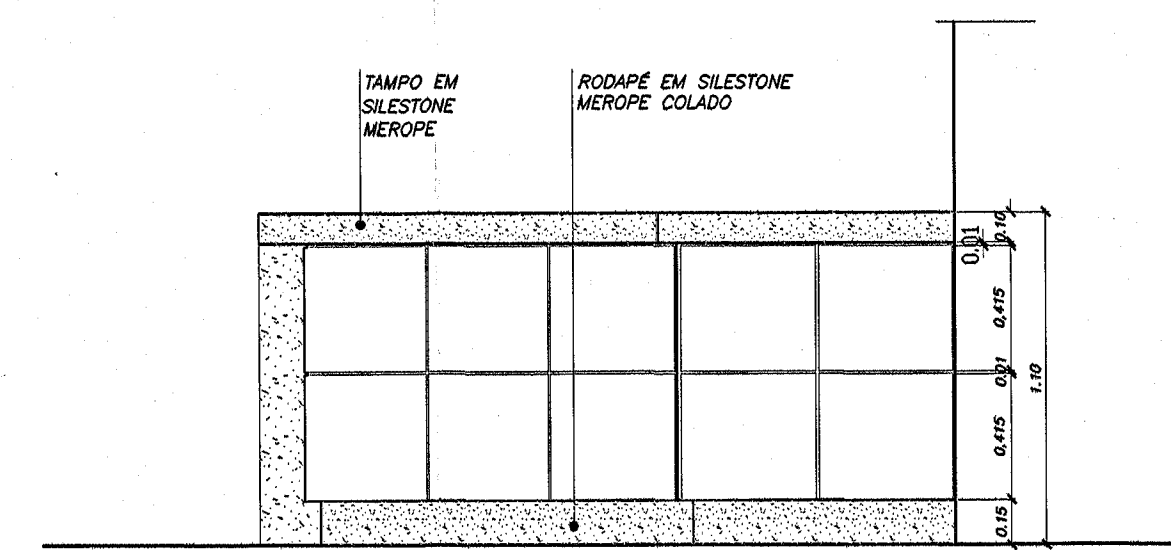


VISTA B
ESCALA 1:25

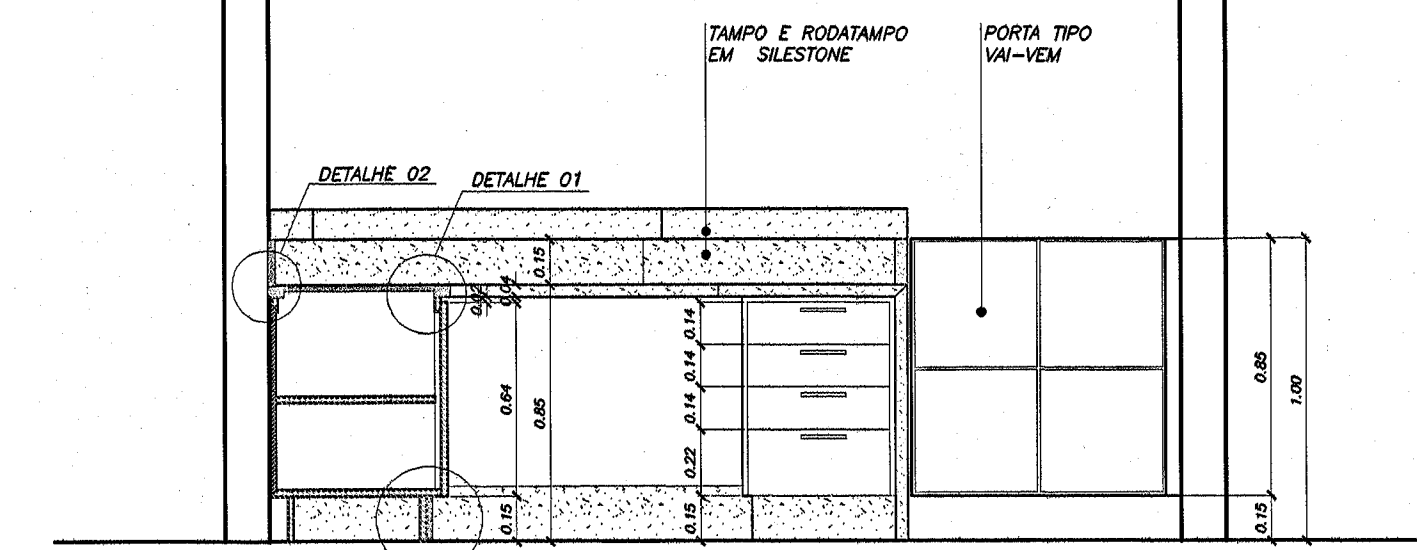


CORTE B-B
ESCALA 1:25

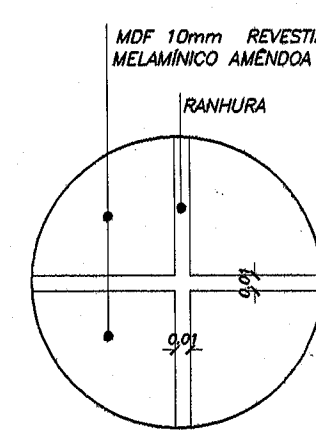


DETALHE A - VISTA
ESCALA 1:5

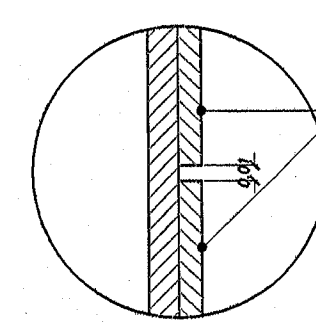


DETALHE A - CORTE
ESCALA 1:5

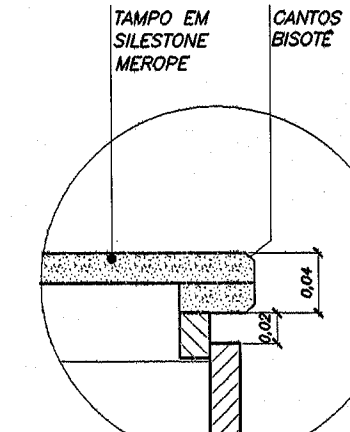


DETALHE 01
ESCALA 1:5

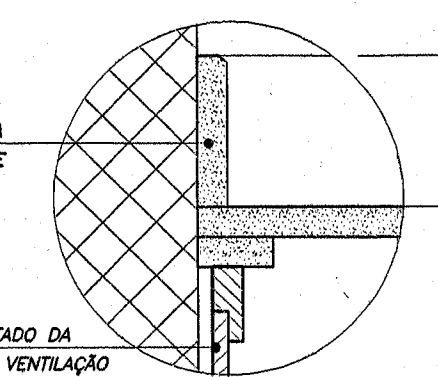


DETALHE 02
ESCALA 1:5

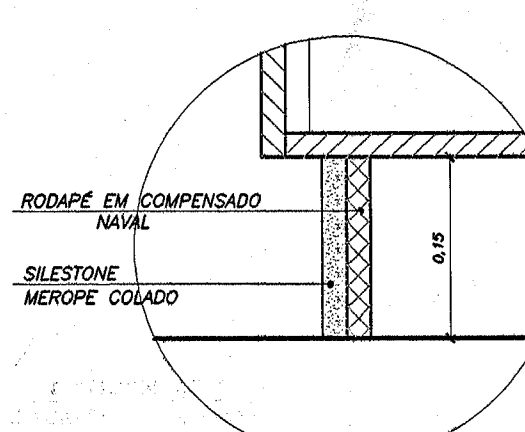


DETALHE 03
ESCALA 1:10

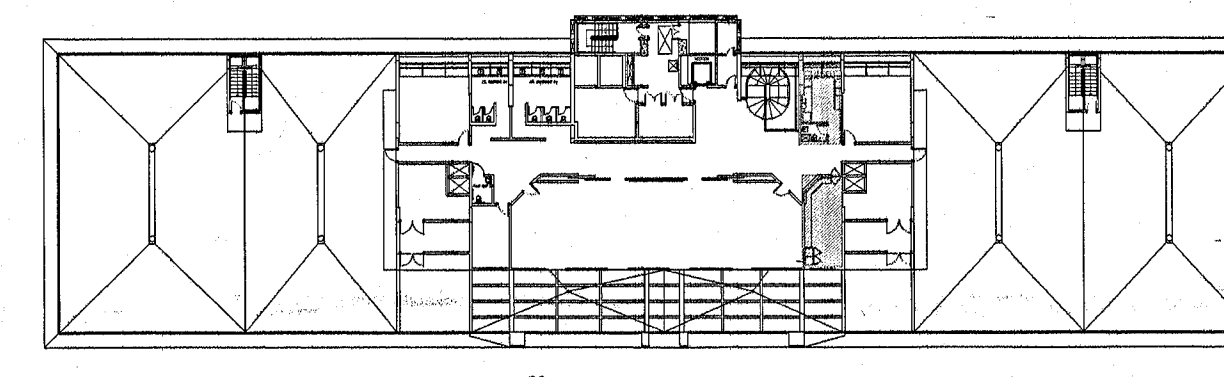


MAPA DE LOCALIZAÇÃO
6º - PAVTO

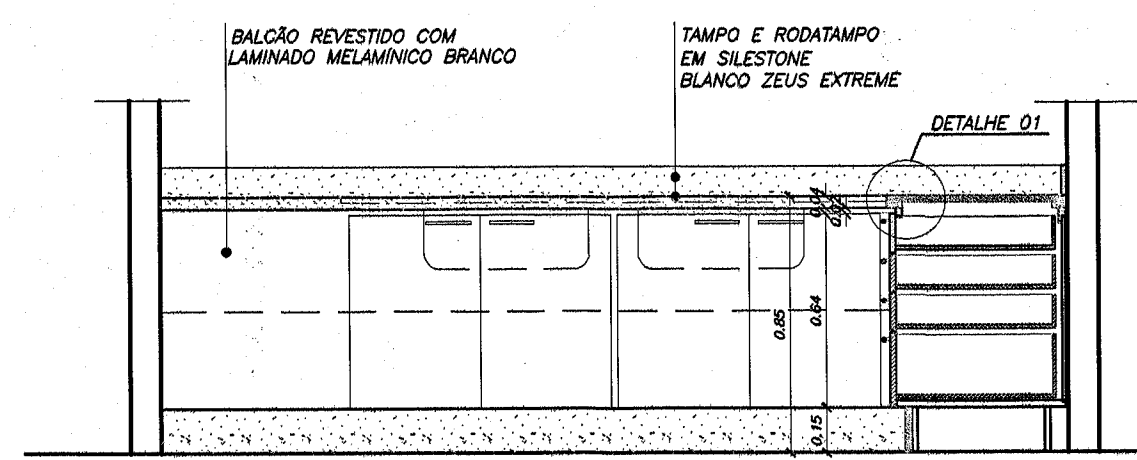


CORTE A-A
ESCALA 1:25

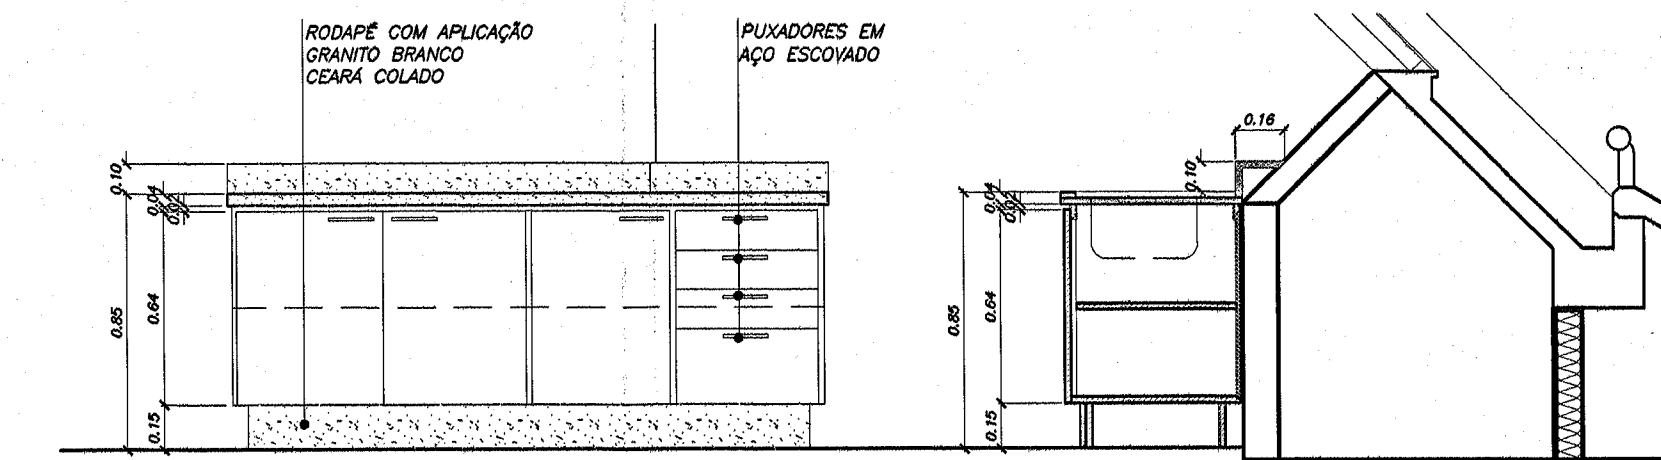


CORTE B-B
ESCALA 1:25

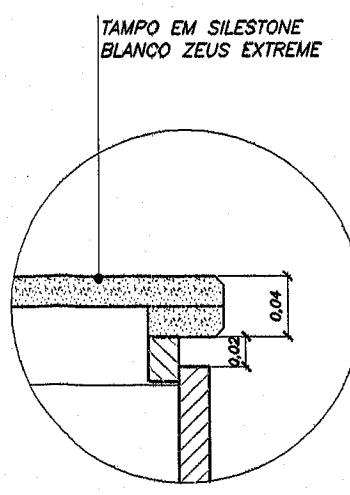


DETALHE 01
ESCALA 1:5

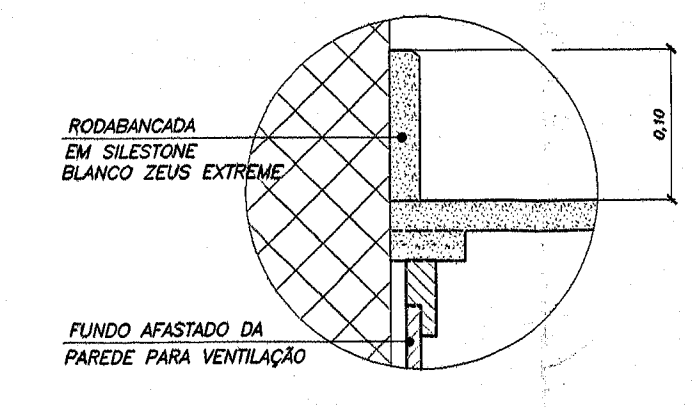


DETALHE 02
ESCALA 1:5

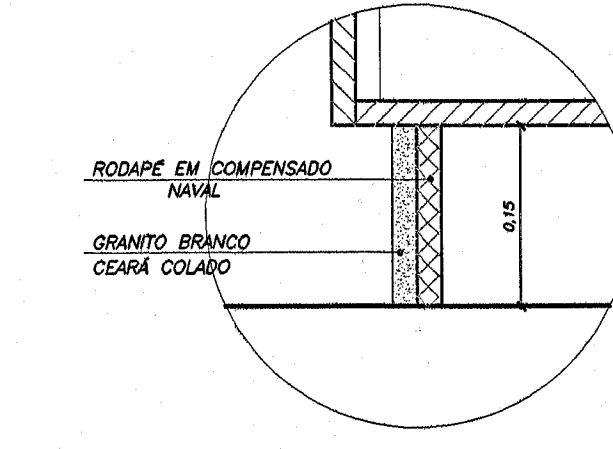


DETALHE 03
ESCALA 1:10

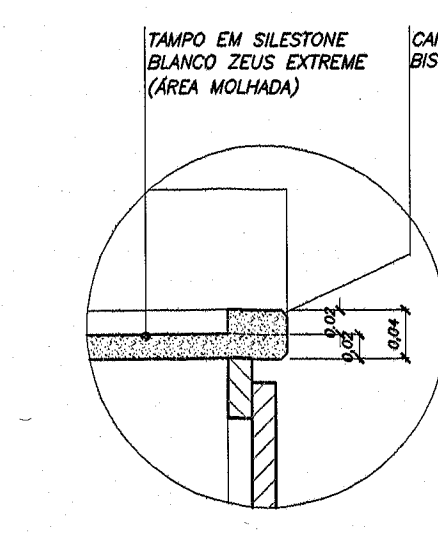

DETALHE 04
ESCALA 1:10

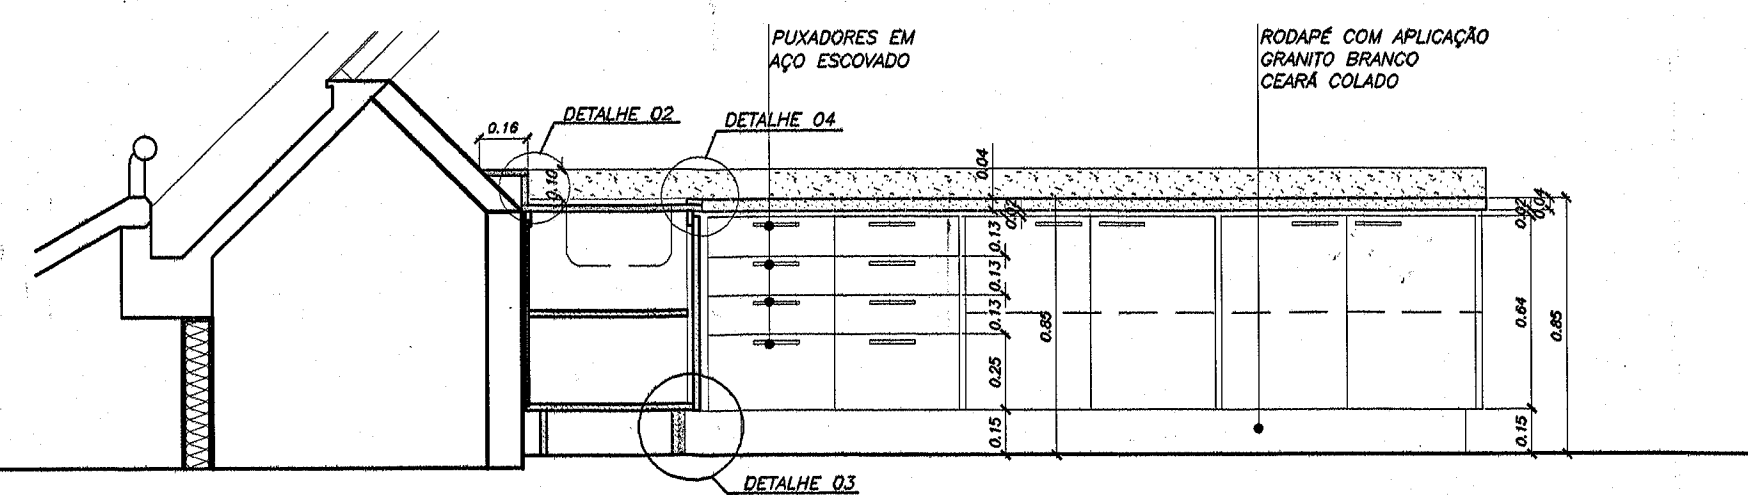

CORTE C-C
ESCALA 1:25

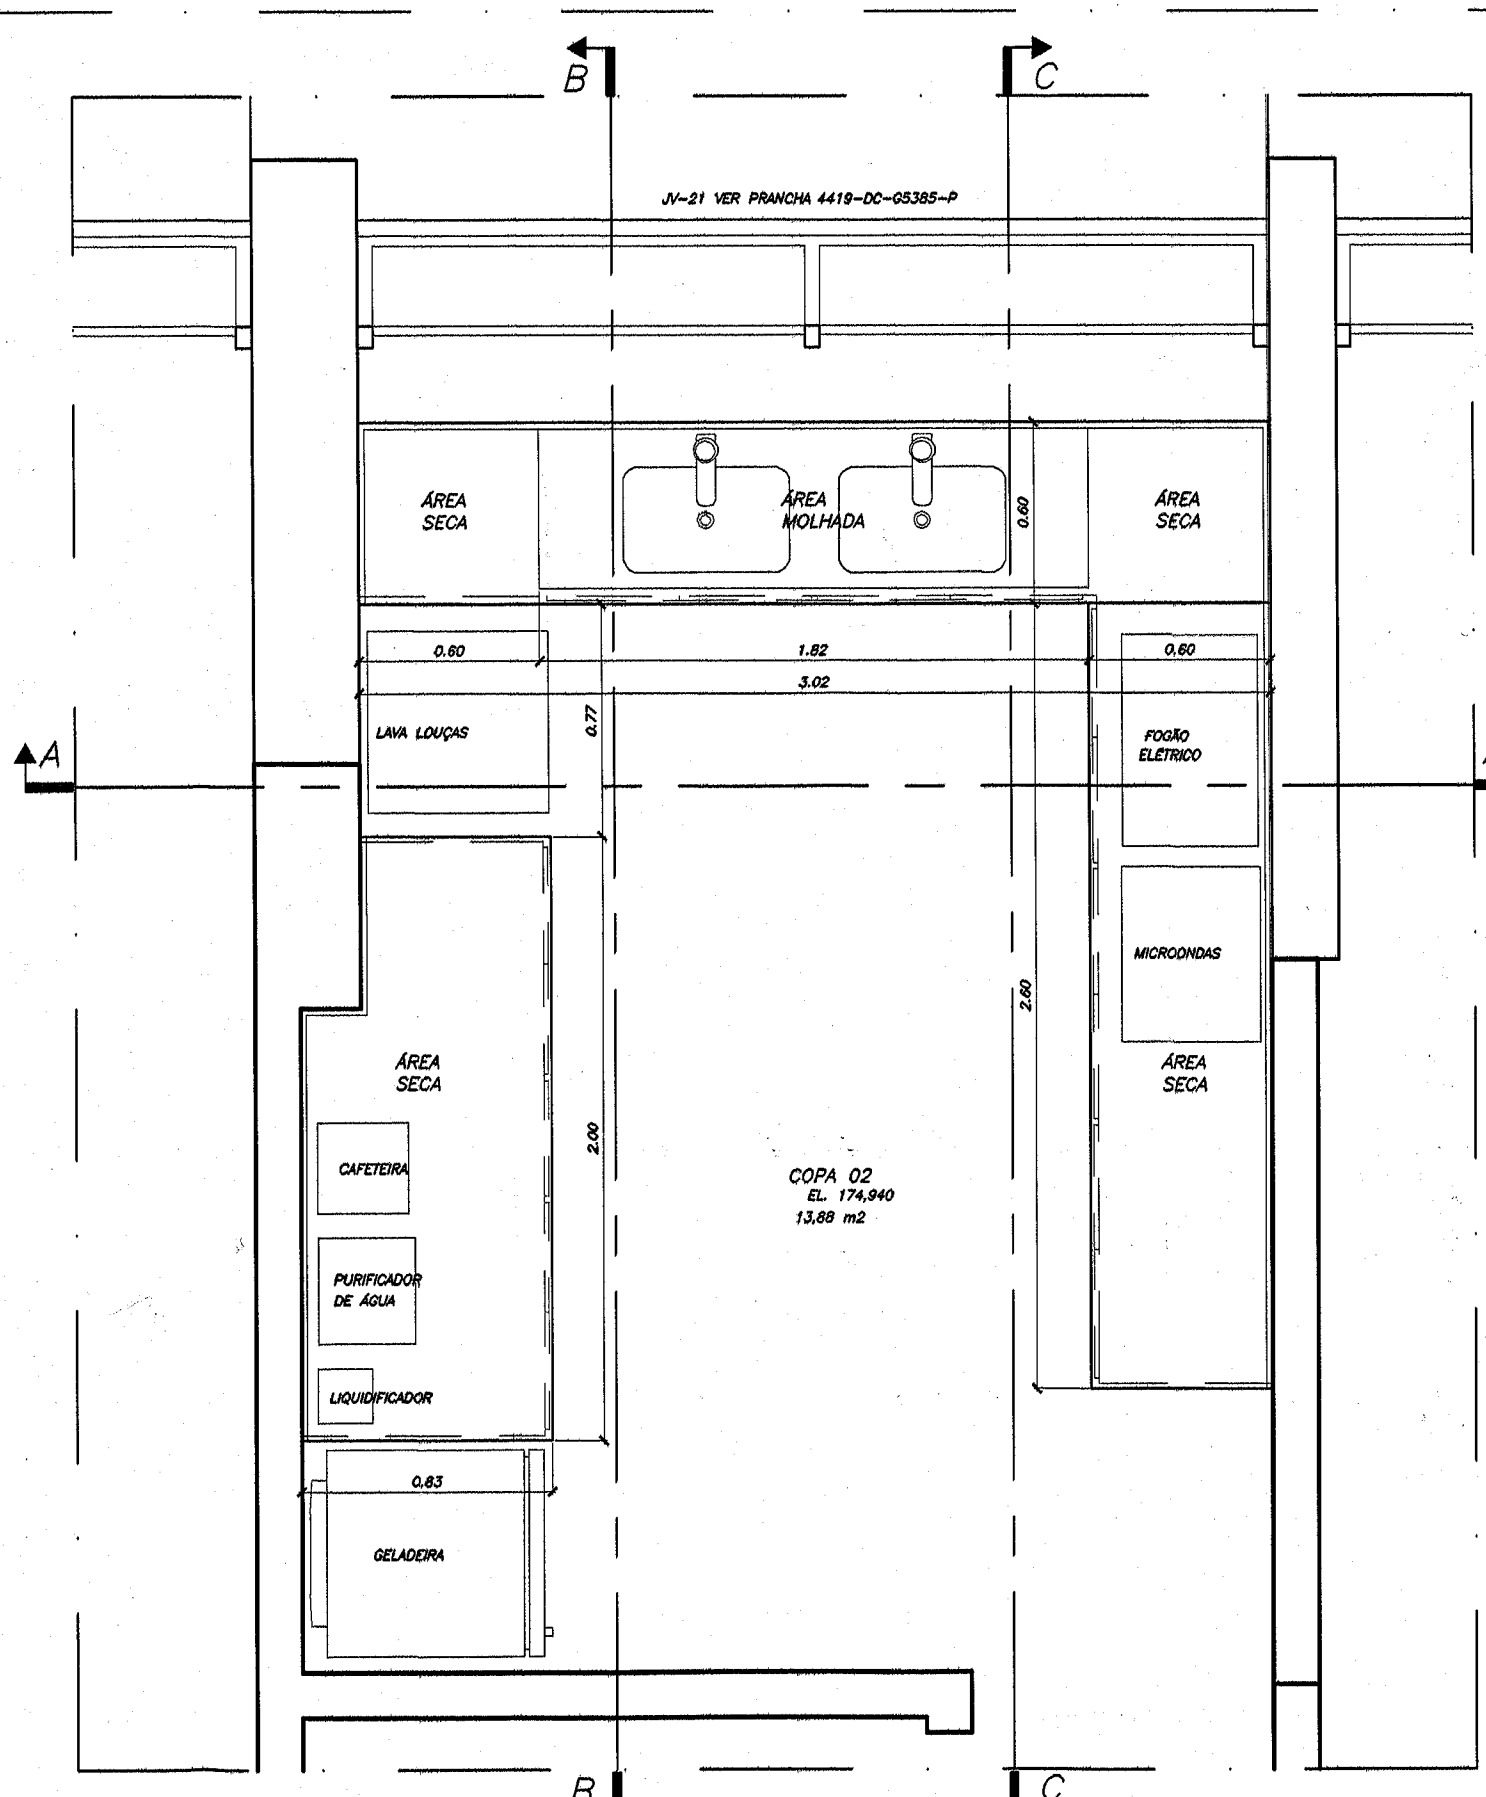

PLANTA - 6º PAVIMENTO
ESCALA 1:25

NOTAS:

- 1- Para especificações técnicas ver memorial de arquitetura 4419-DC-05331-P
2- Conferir medidas em obra.

REVISÕES	DESCRIÇÃO	ASSINATURA	DATA	ASSINATURA	DATA
1					
2					
PROJ. VICTOR HUGO BERTOLINI
DES. RAFAEL LAURENTE

VERIF. LUIZ ALBERTO CROCI
VISTO LUIZ ALBERTO CROCI

APROV. LUIZ ALBERTO CROCI
DATA 08/11/2015

ITAIPUBINACIONAL

CASA DE FORÇA / EDIFÍCIO DA PRODUÇÃO

DETALHAMENTO DE MOBILIÁRIO COPAS E DML

LAYOUT MOBILIÁRIO

DETALHES

ITAIPU BINACIONAL

APROV. LUIZ ALBERTO CROCI

DATA 18/05/2016

4419-DC-G5524-P

RO