



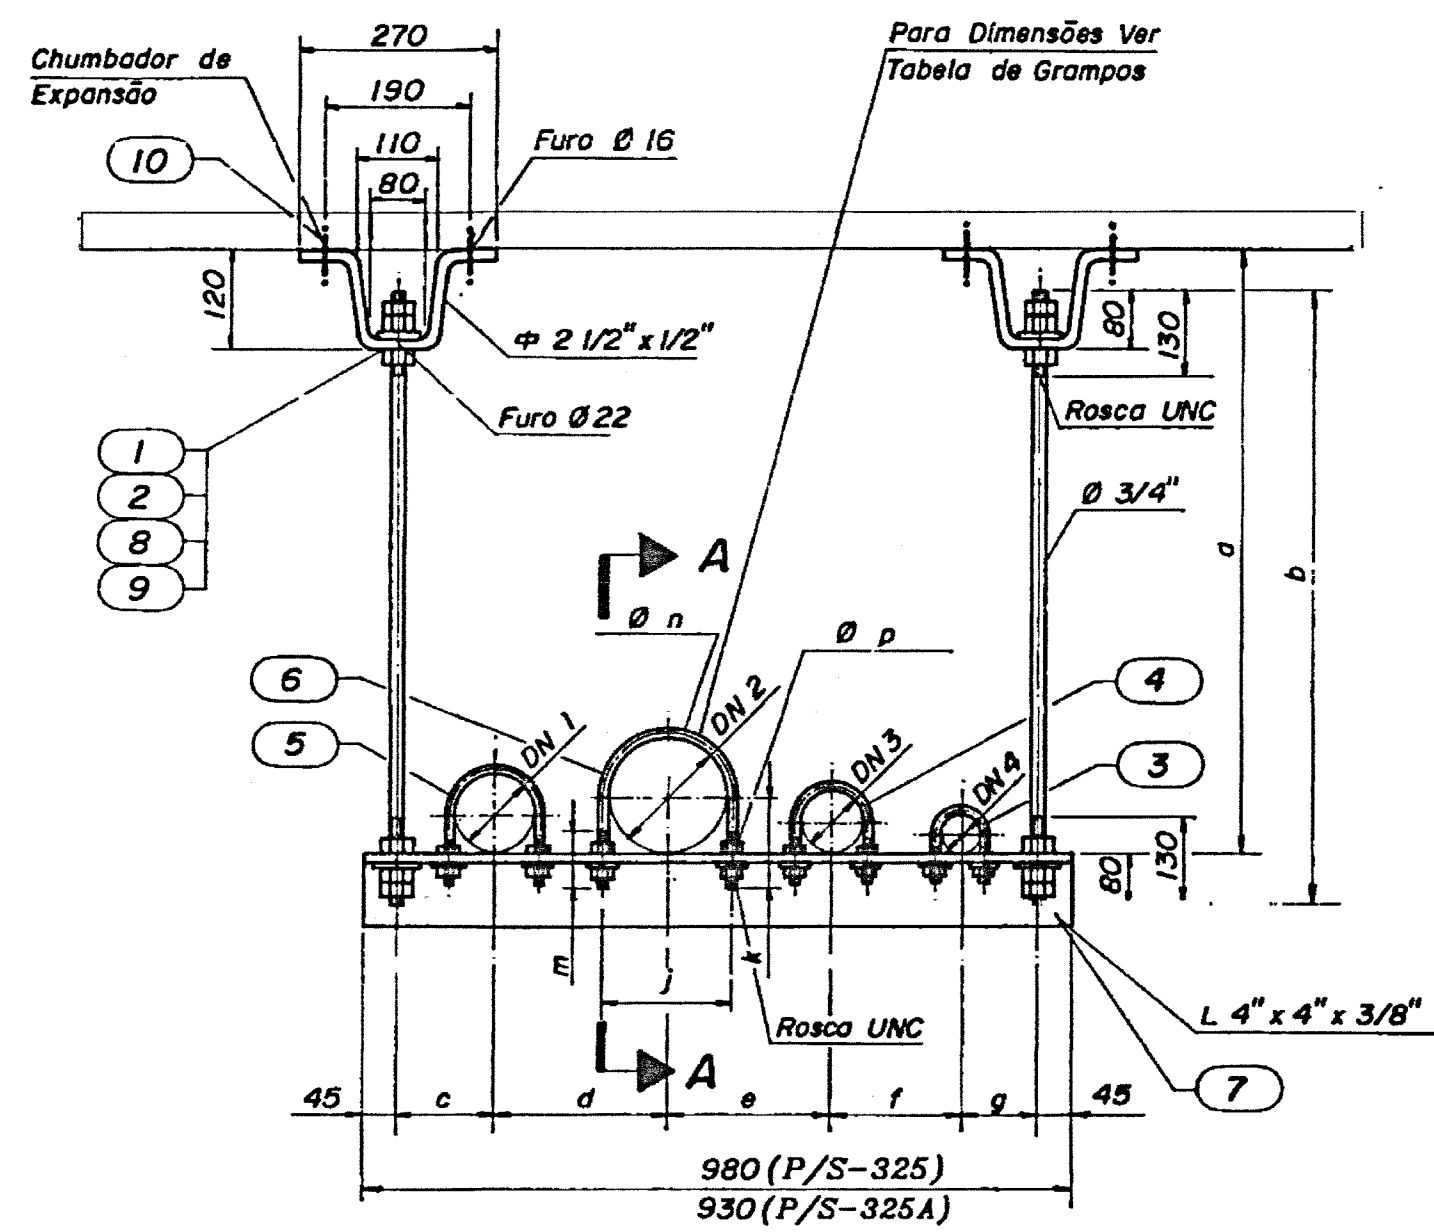


S-325 e S-325A
S/Escala

Suporte	Dimensões									
	DN 1	DN 2	DN 3	DN 4	a	b	c	d	e	f
S-325	100	150	80	50	2400	2440	130	240	230	110
S-325A	50	50	80	150	2100	2140	110	160	180	160

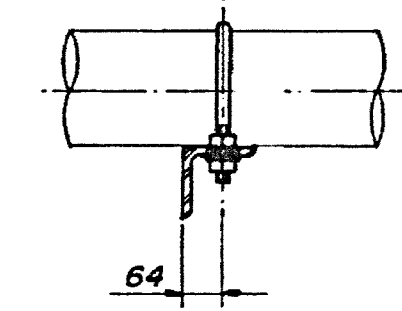

SEÇÃO A-A
S/Escala

Grupos P/Tubos	Dimensões				
	j	k	m	Ø n	Ø p
DN 40	62	60	35	3/8"	12
DN 50	74	65	50	3/8"	12
DN 80	102	80	50	3/8"	12
DN 100	132	95	60	1/2"	16
DN 150	186	120	60	1/2"	16
DN 200	236	150	60	1/2"	16

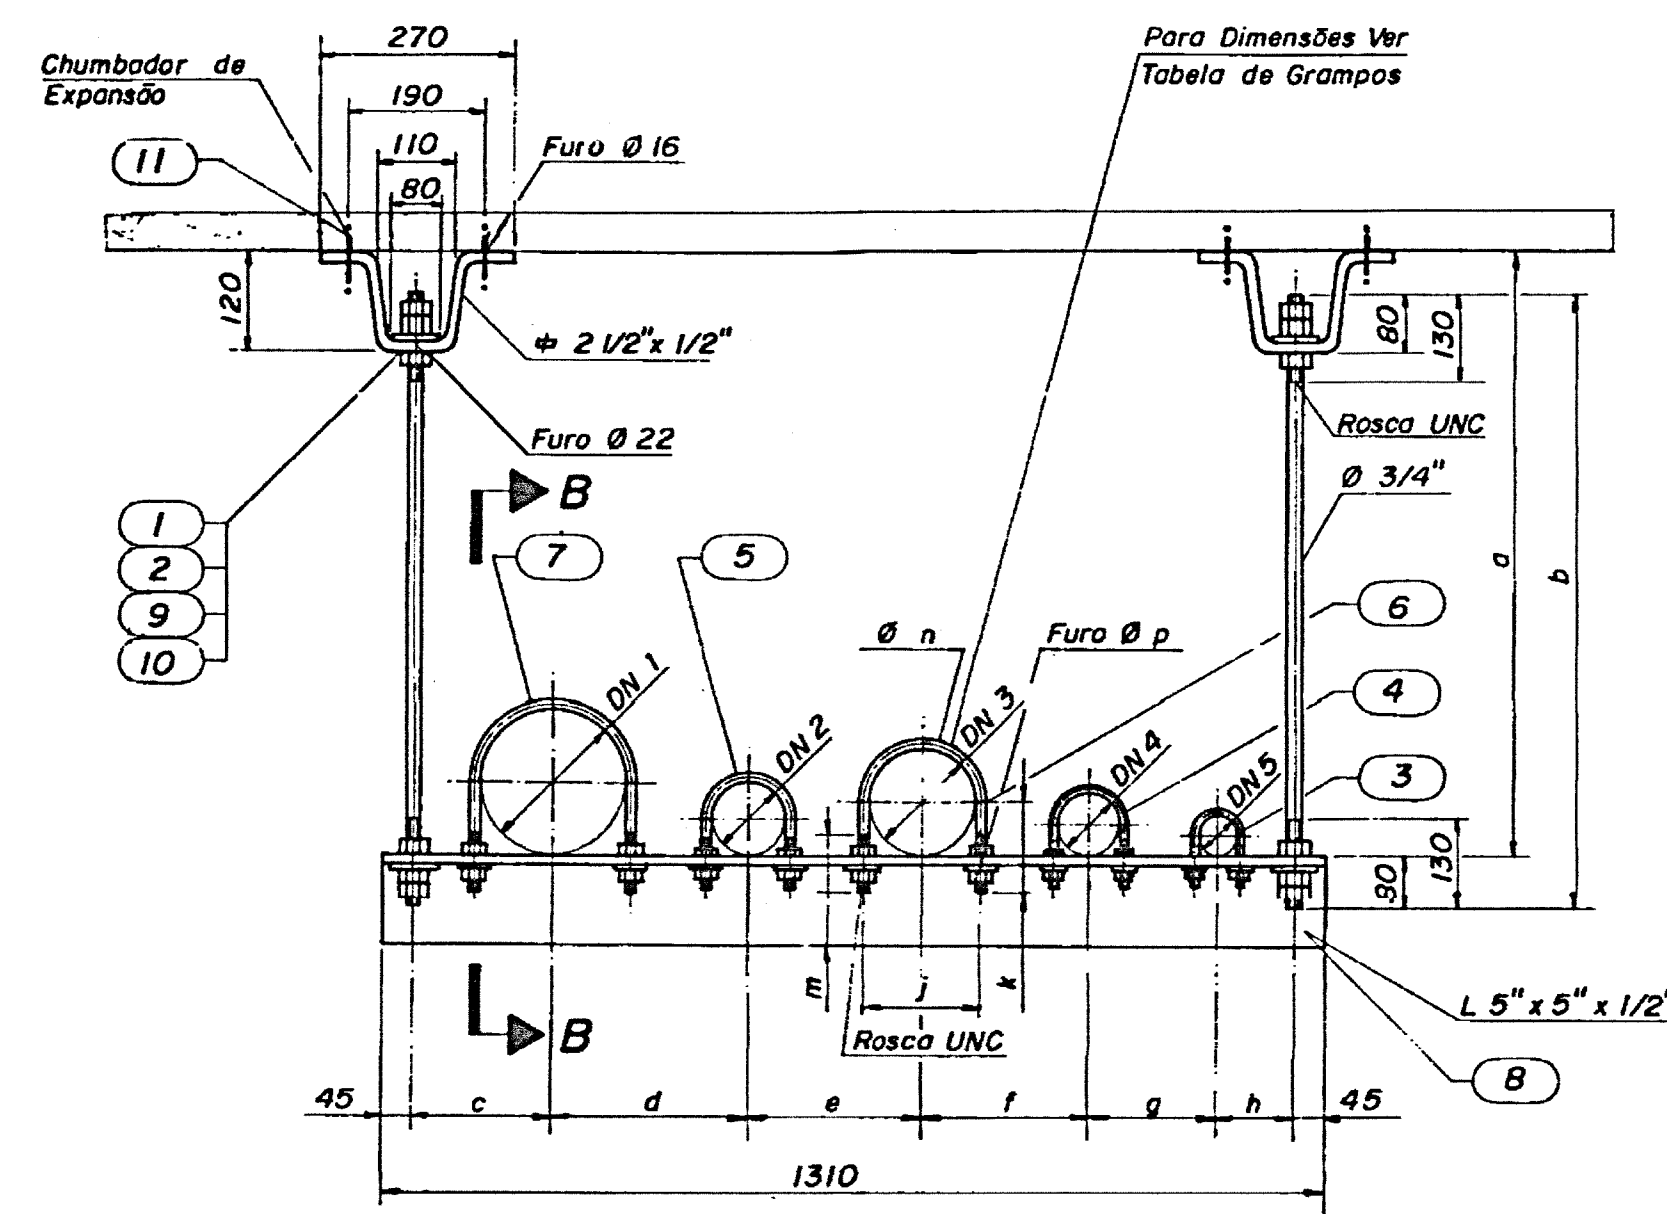


S-326
S/Escala

Suporte	Dimensões									
	DN 1	DN 2	DN 3	DN 4	DN 5	a	b	c	d	e
S-326	200	100	150	80	50	2400	2440	190	270	240


NOTAS:

- 1 - Dimensões em milímetros, salvo indicação contrária.
- 2 - Ajuste de acordo com as necessidades de montagem.

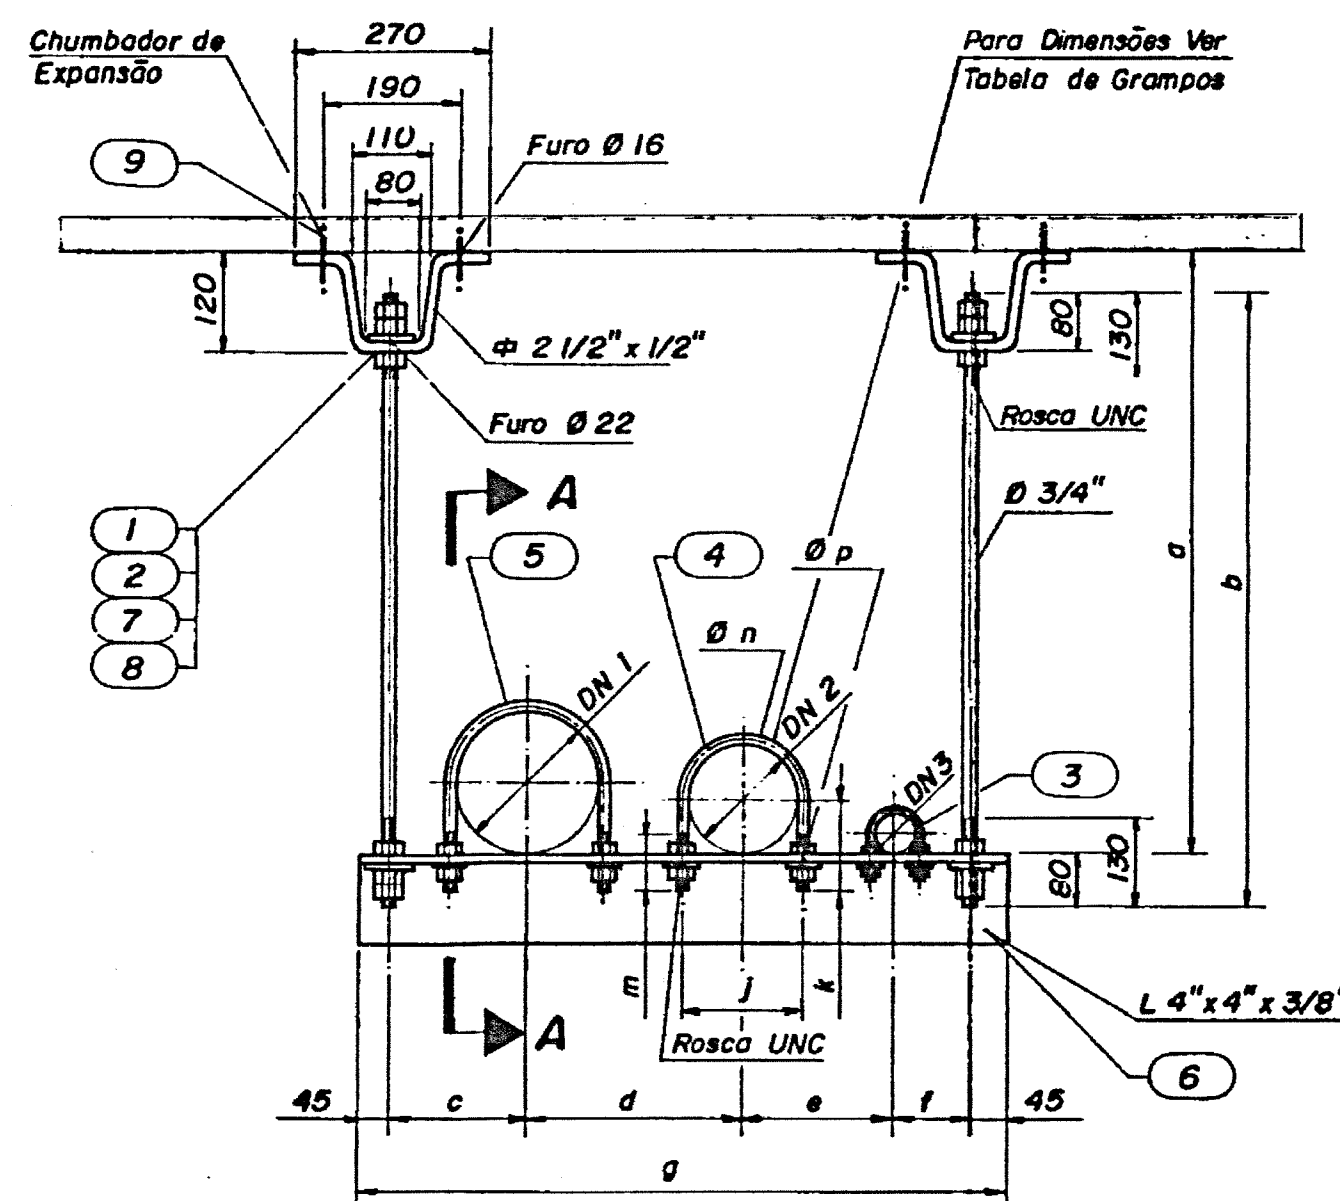


S-327, S-327A e S-327C
S/Escala


Suporte	Dimensões									
	DN 1	DN 2	DN 3	a	b	c	d	e	f	g
S-327	200	150	50	1610	1650	190	300	210	110	900
S-327A	100	50	40	1300	1340	130	190	160	110	680
S-327B	100	50	-	1300	1340	130	190	-	-	680
S-327C	50	50	50	2380	2420	110	160	160	110	630

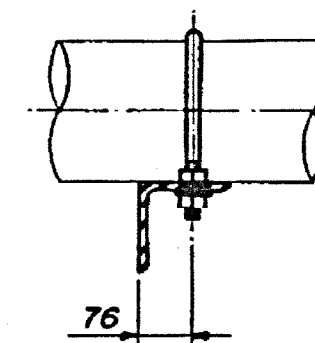


SEÇÃO B-B
S/Escala

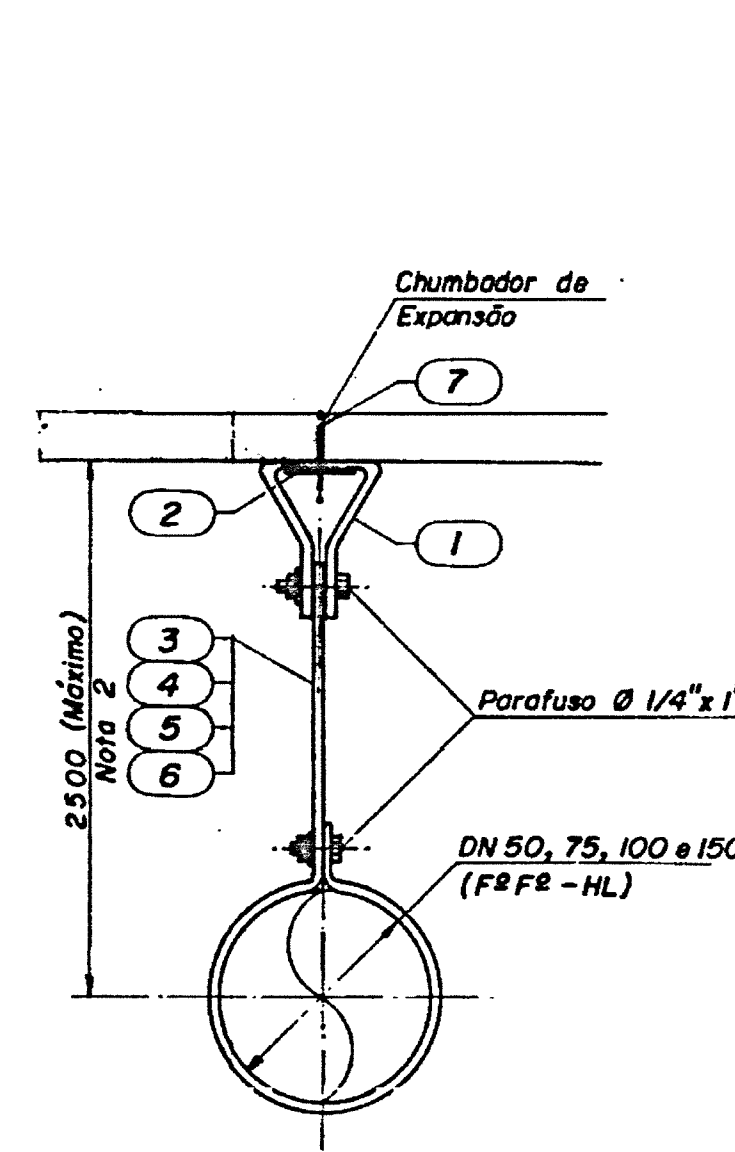

S-328
S/Escala

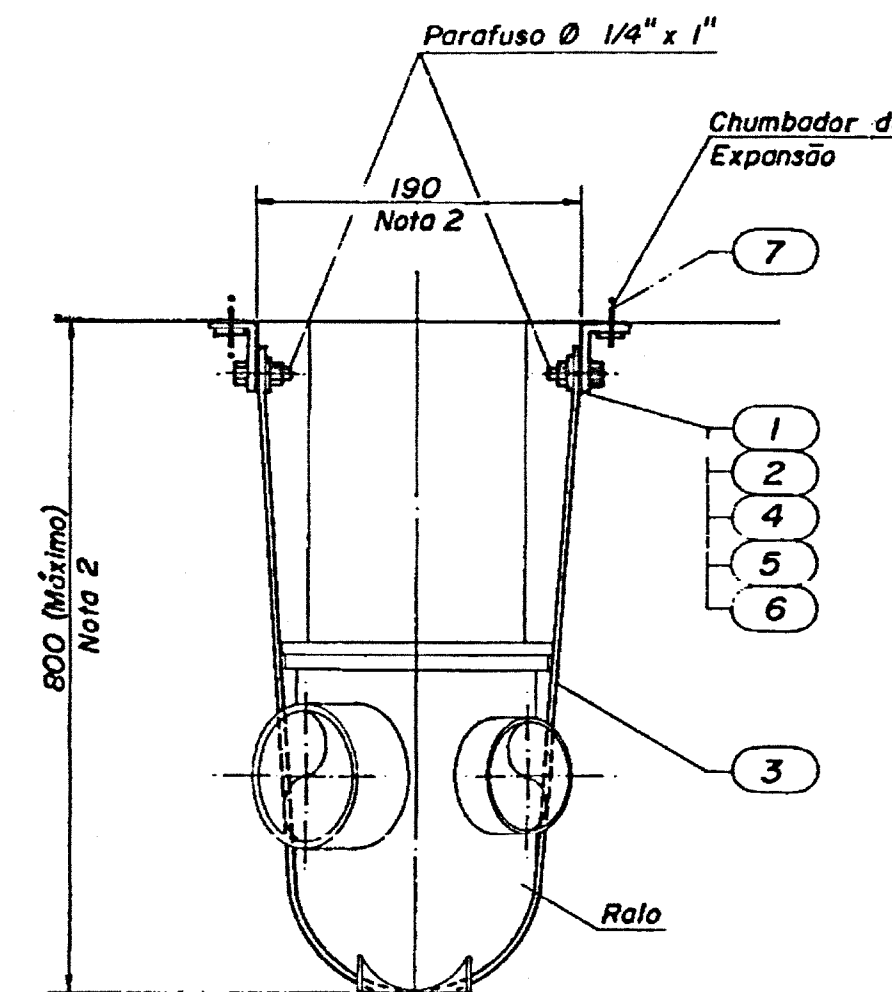

VISTA C-C
S/Escala

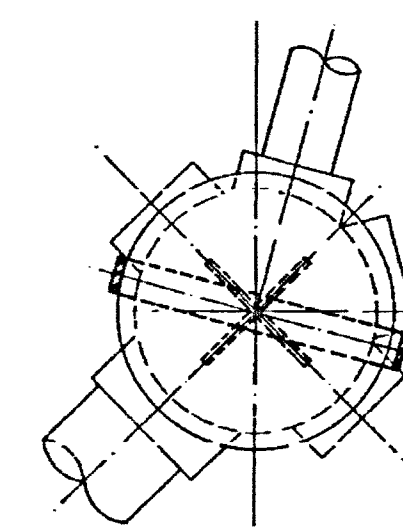

S-329
S/Escala

Ddc. N°	6642
RAP's	
DFO's	
REV.	

LISTA DE MATERIAL Nº 5239-LM-7988-P

4	REVISADO P/INCORPORAÇÃO DE DISP. DE CAMPO.	VLM	IECO - ele	ENEE.DT	30.07.07
3	REV. DIGITAL: COORD. C-1a5;H-3.				28.02.99
2	COORDENADAS A-1a5, B-4				31/08/00
1	COORDENADA D-7				09/10/00
Nº	DESCRIÇÃO	ASSIN.	ASSIN.	ASSIN.	DATA
REVISÕES					
PROJ. SS	VISTO	INSP. J.P.	APROV.	IECO - ele	ITAIPU
DES. JRPN	APROV.	INSP. J.P.	APROV.	IECO - ele	ITAIPU
VERIF.	DATA	INSP. J.P.	APROV.	IECO - ele	ITAIPU
THEMAG grupo consultor		IECO - ele COORDENADOR			
BRASIL		ITAIPU PARAGUAY			
CASA DE FORÇA					
TUBULAÇÕES APARENTES					
SUPORTES S-325 a S-329 - FOLHA 68					
ITAIPU BINACIONAL		VISTO		5239-DC-7988-P	
DES. JRPN		APROV.		R4	