



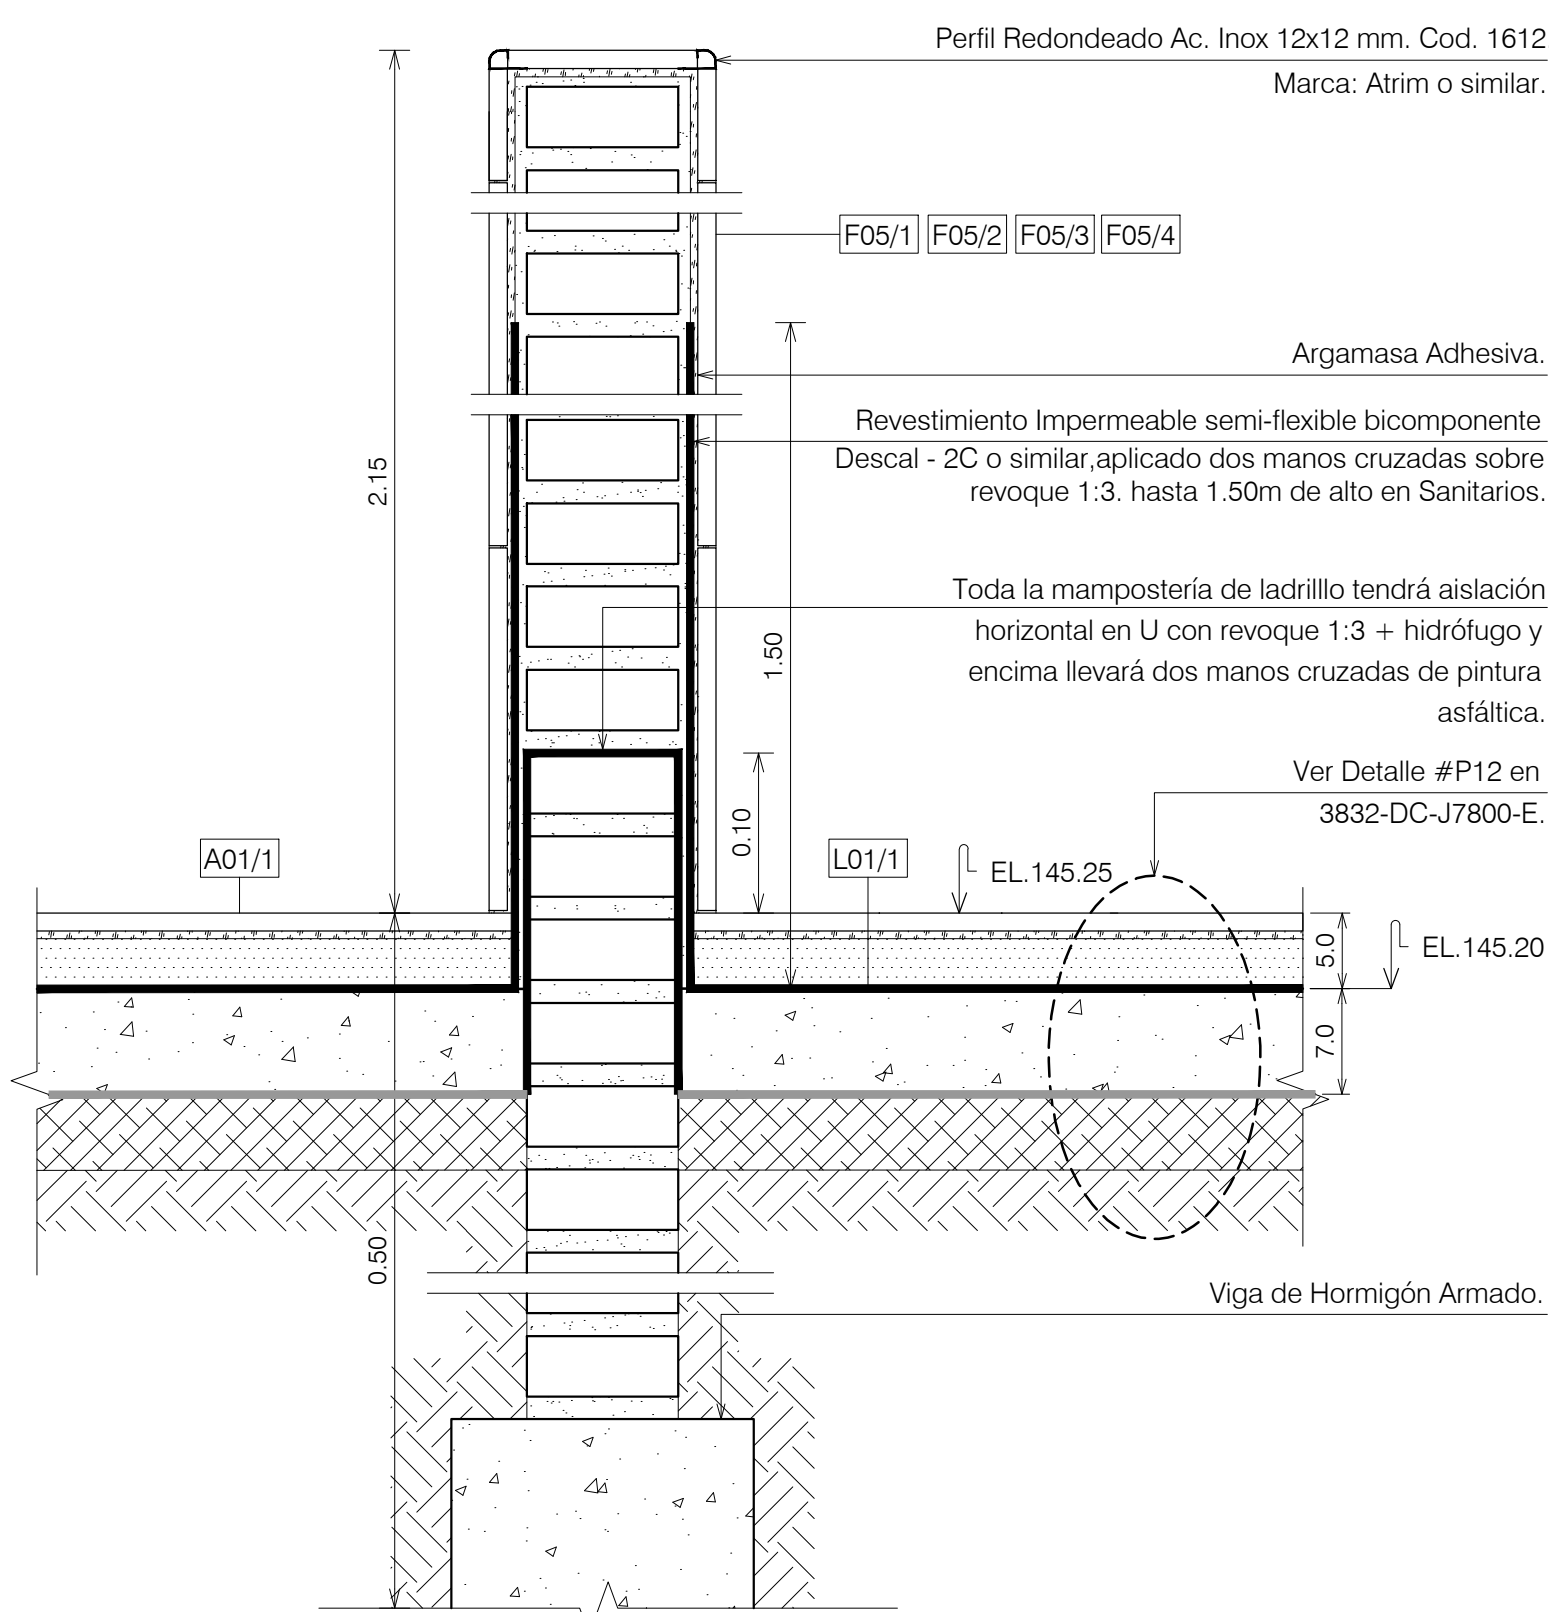


DETALLE #M01 - B01/1
PAREDES DIVISORIAS - ÁREA HÚMEDA

ESCALA 1:5

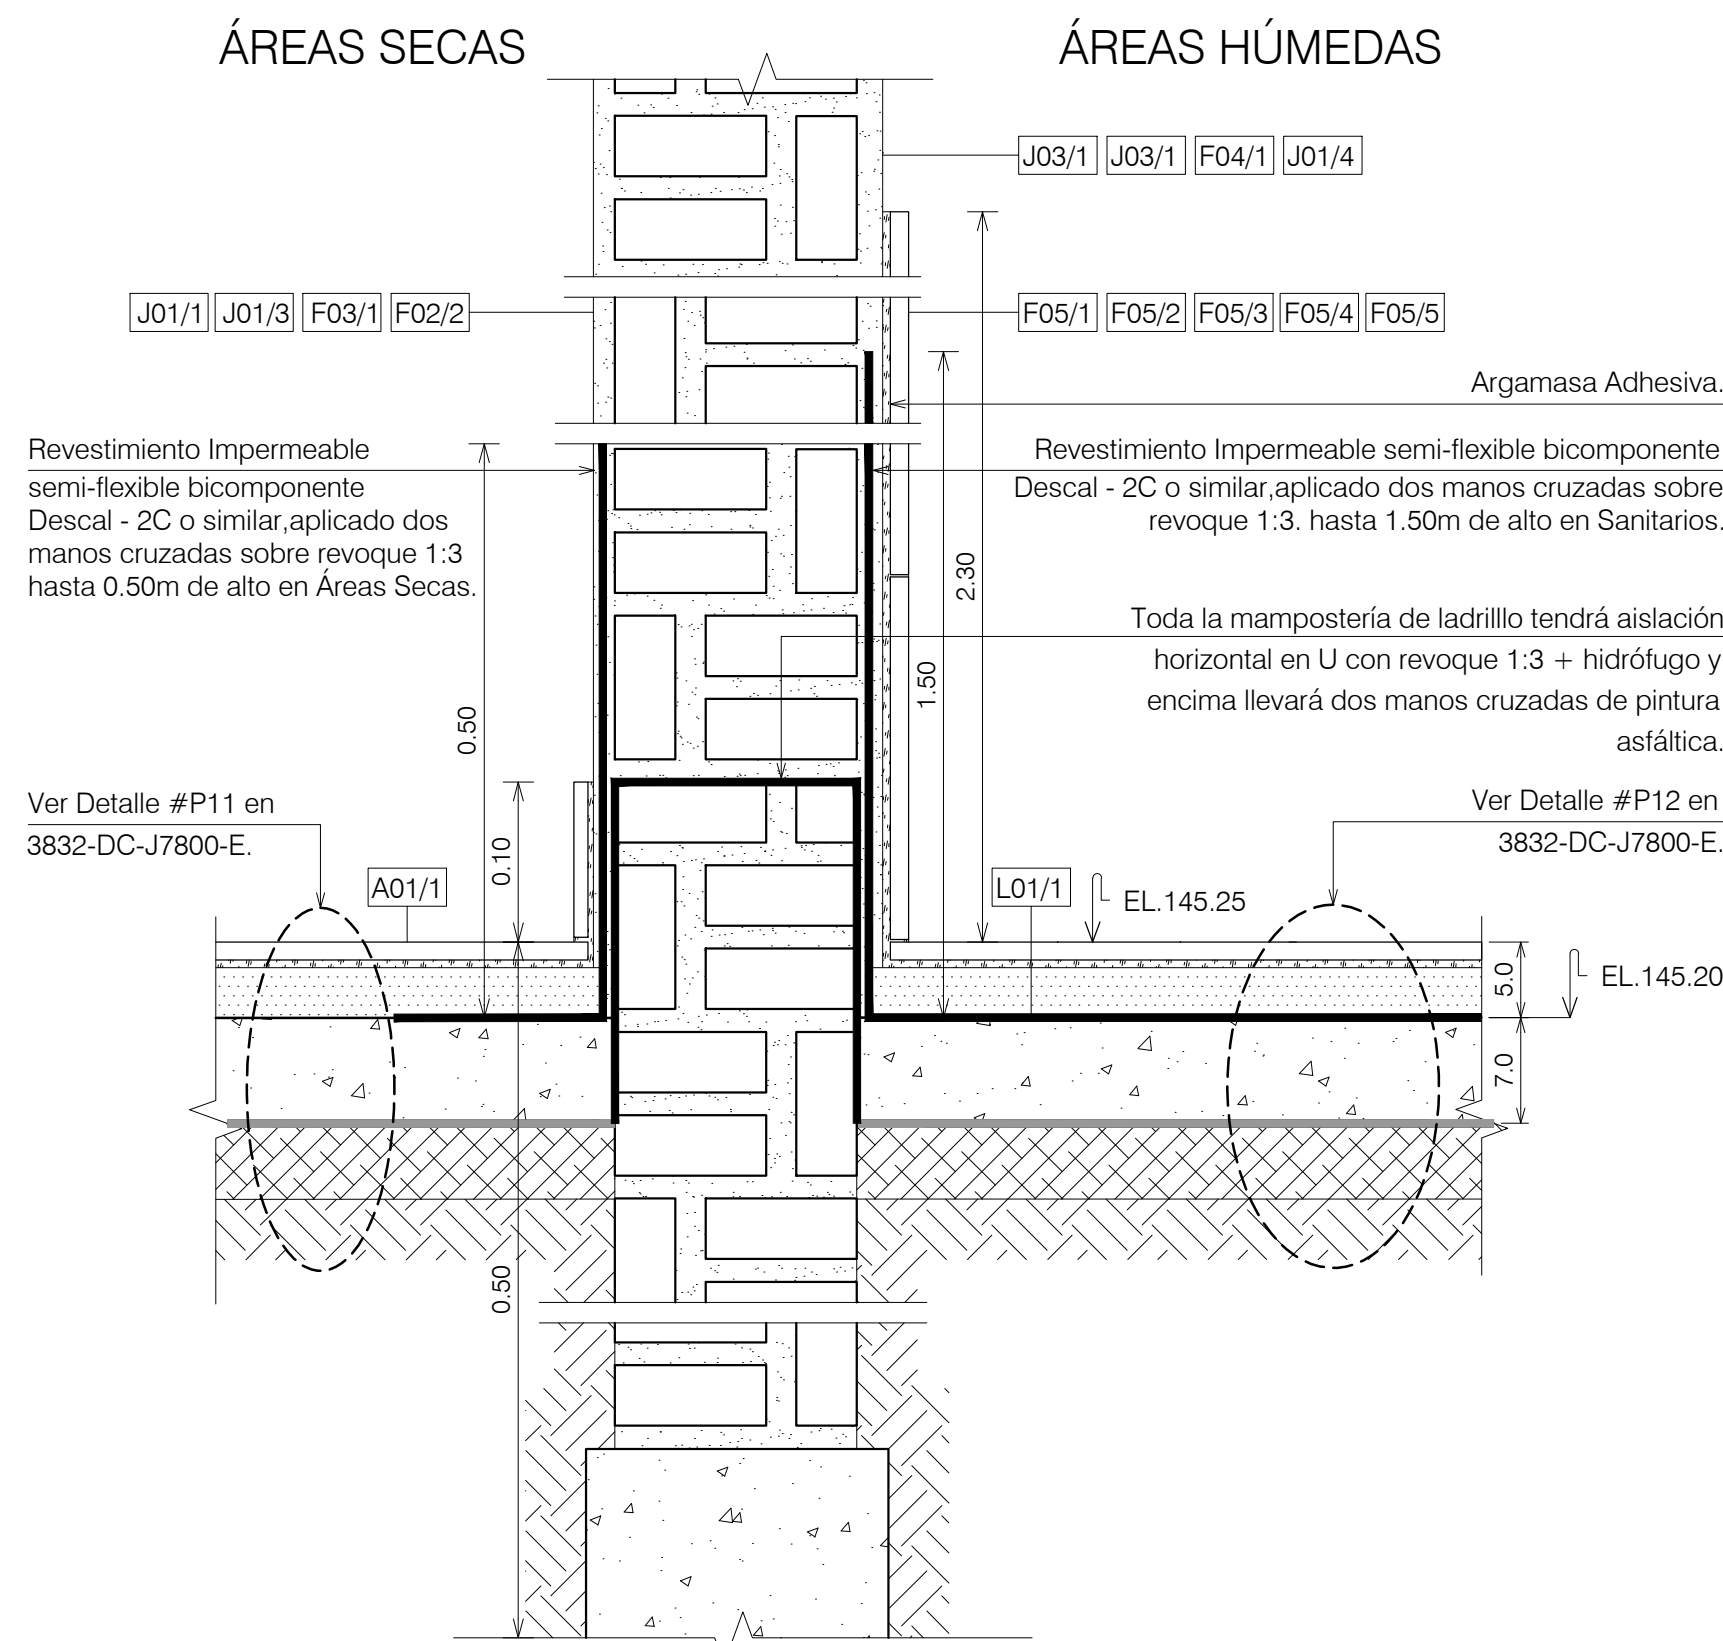


DETALLE #M03 - B01/2
PAREDES DIVISORIAS LADRILLO COMÚN

ESCALA 1:5

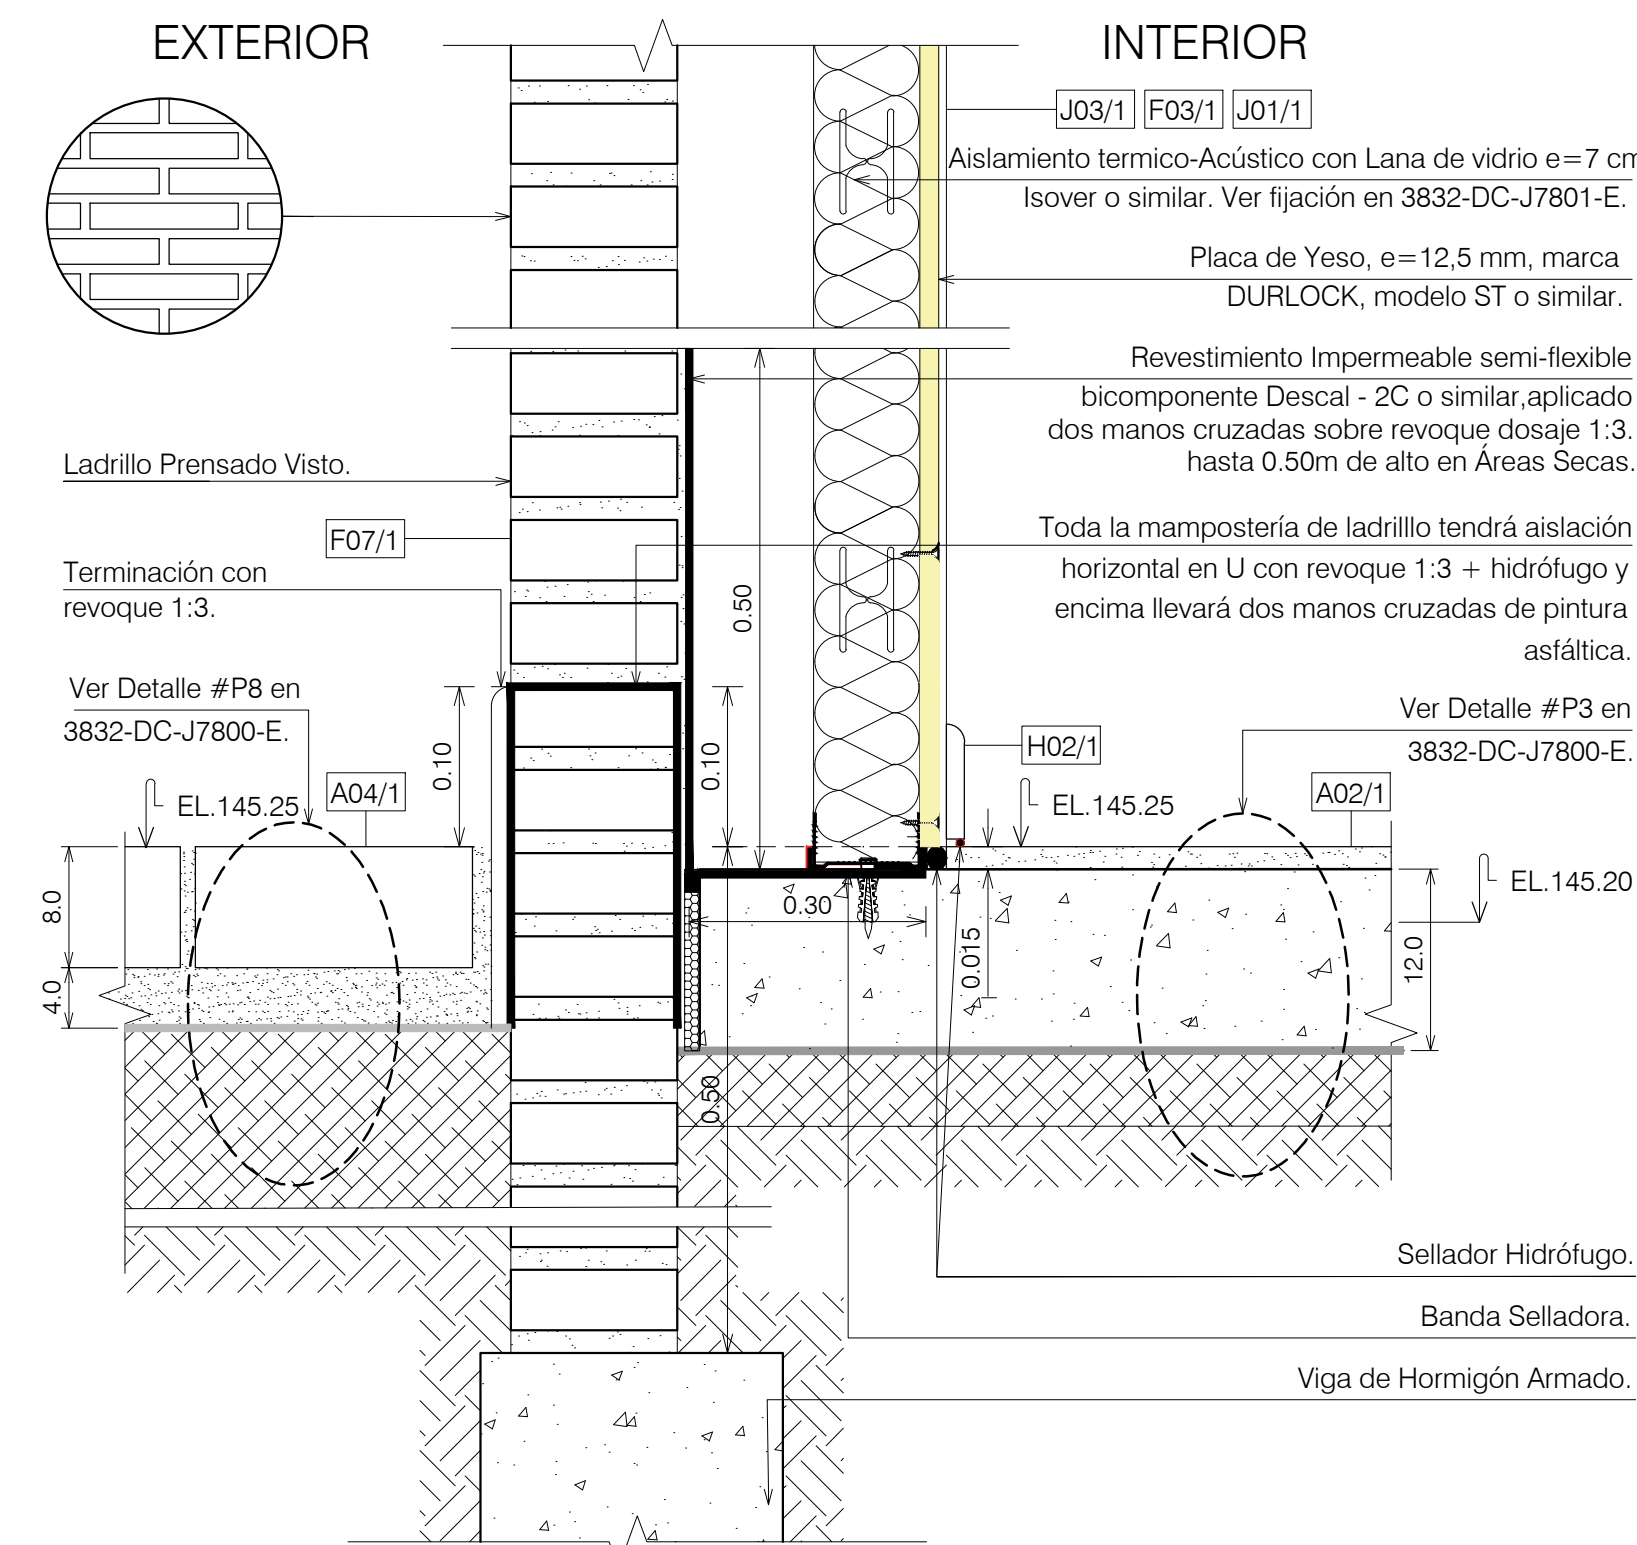


DETALLE #M05 - B03/1
DIVISORIA DE 0,30 m COMPUESTO POR LADRILLO
VISTO (EXTERIOR) Y DRYWALL (INTERIOR)

ESCALA 1:5

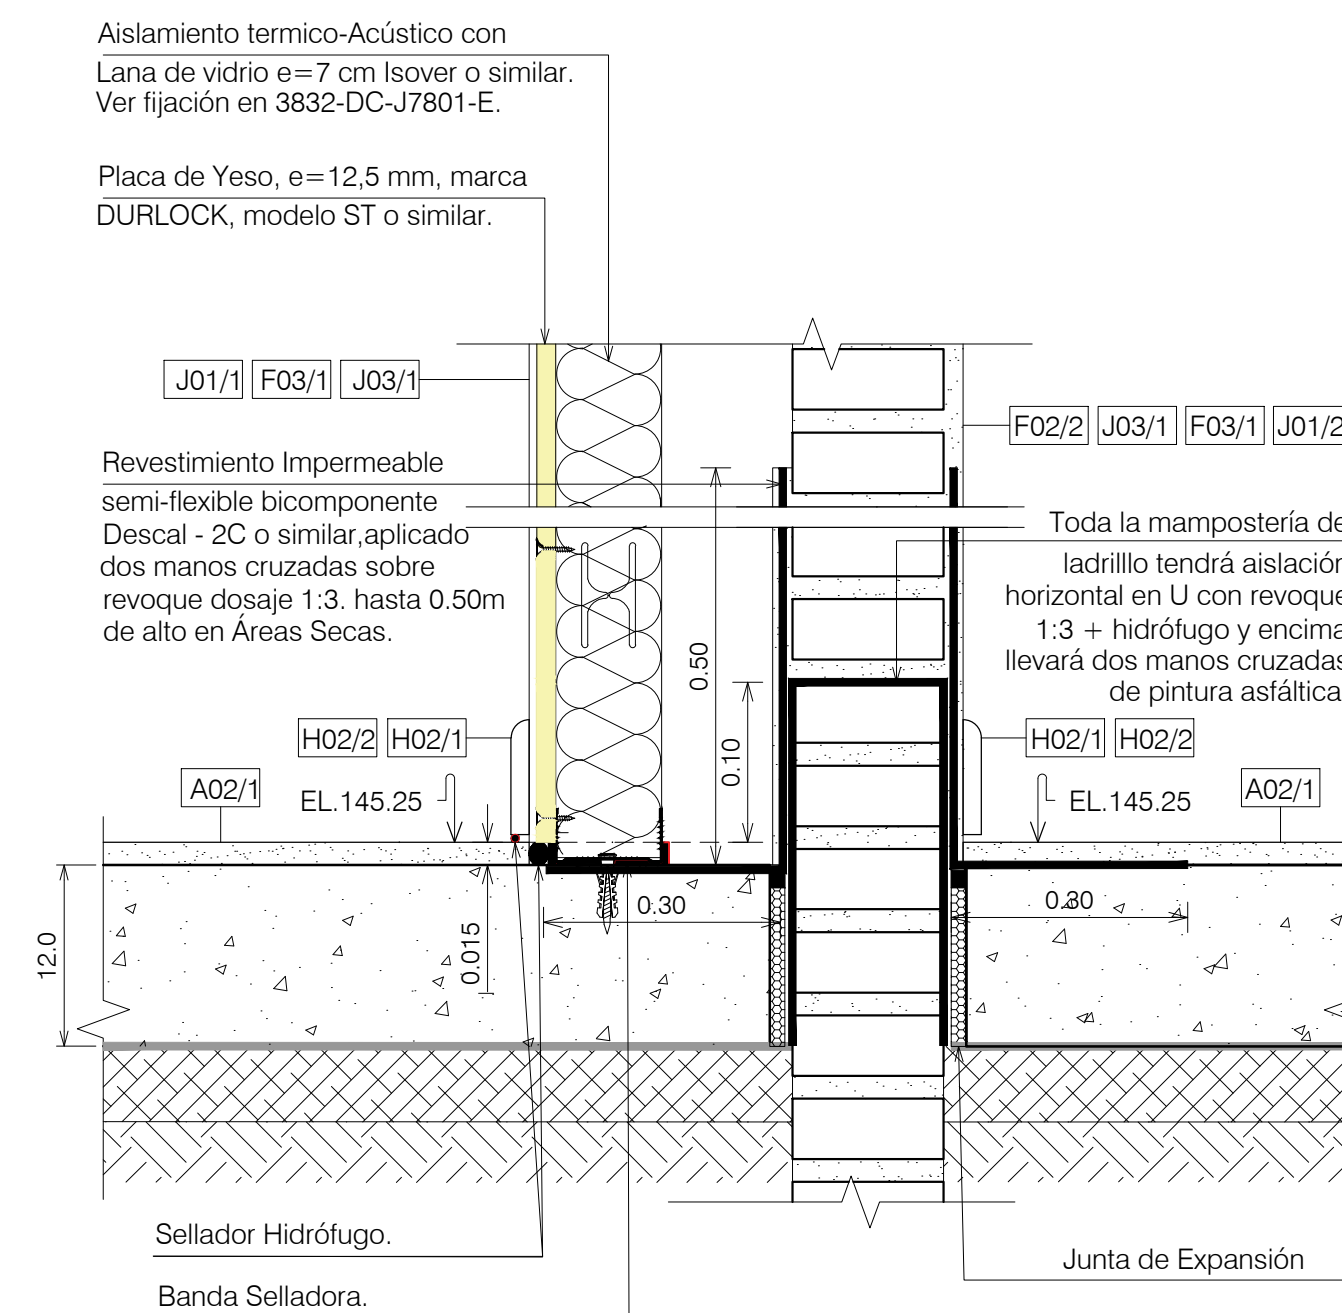

DETALLE #M06 - B03/2
DIVISORIA INTERNA DE 0,30 m COMPUESTO
POR LADRILLO COMÚN Y DRYWALL

ESCALA 1:5

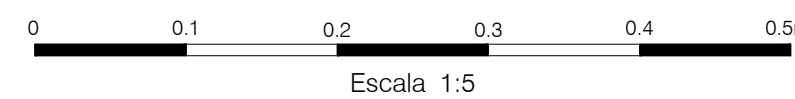

Escala 1:5

NOTAS

- 1- Todas las medidas están en metros y las elevaciones en metros, salvo indicación contraria.
2- Para descripción de Simbologías ver Diseño N° 3832-DC-J7790-E.
3- Para notas generales, planos complementarios y de referencia ver Diseño N° 3832-DC-J7790-E

SELO DE LA ITAPU BINACIONAL		RESPONSABLES	
☒	APROBADO	RODRIMAR/MDAE	AUDEF/MILTONGA
☐	APROBADO C/ COMENTARIOS		
☐	NO APROBADO		
☐	CANCELADO		
☐	INFORMATIVO		
☐	APTO PARA FIRMA	EN CASO DE DOCUMENTO DE CONTRATO, LA APROBACION NO EXIME A LA CONTRATISTA DE SU COMPLETA RESPONSABILIDAD POR EL CUMPLIMIENTO DE SUS DELIGACIONES CONTRACTUALES.	
DATA	25/07/2024		



DOCUMENTO EMITIDO SOLAMENTE EN FORMATO DIGITAL
CONFIRMAR AUTENTICIDAD POR EL SISTEMA DEL ARCHIVO TÉCNICO DE LA ITAIPU BINACIONAL

Nº	DESCRIPCIÓN	REVISOR(ES)	APROBACIÓN
REVISIONES			



EMISIÓN INICIAL		ÁREA GENERAL DEL PROYECTO (ME)			
EMITENTE		ARQUITECTURA			
 ISC SA		EDIFICIO ESPACIO SALUD DE LA DIRECCIÓN TÉCNICA			
CONTRATO		DETALLE DE MUROS			
PROYECTO/AUTORIA HERMINIA BÁEZ HERMINIA BÁEZ VERIFICACION FÉLIX AMARILLA FÉLIX AMARILLA APROBACION GUILLERMO LÓPEZ FLORES GUILLERMO LÓPEZ FLORES		Firmado digitalmente por Herminia Báez DN: cn=Herminia Báez, o=ISC SA, email=herminia@iscsa.com.ve, c=VE Firmado digitalmente por Félix Amarella Alderete DN: cn=Félix Amarella Alderete, o=ISC SA, email=felix@iscsa.com.ve, c=VE Firmado digitalmente por Guillermo López Flores DN: cn=Guillermo López Flores, o=ISC SA, email=glopes@iscsa.com.ve, c=VE			
FECHA		FORMATO		CODIGO DE TAPU	
05/07/2024		A1 + 25%		3832-DC-J7798-F	
CONTROL DEL EMITENTE		HDA		REVISION	
-		1		RO	