



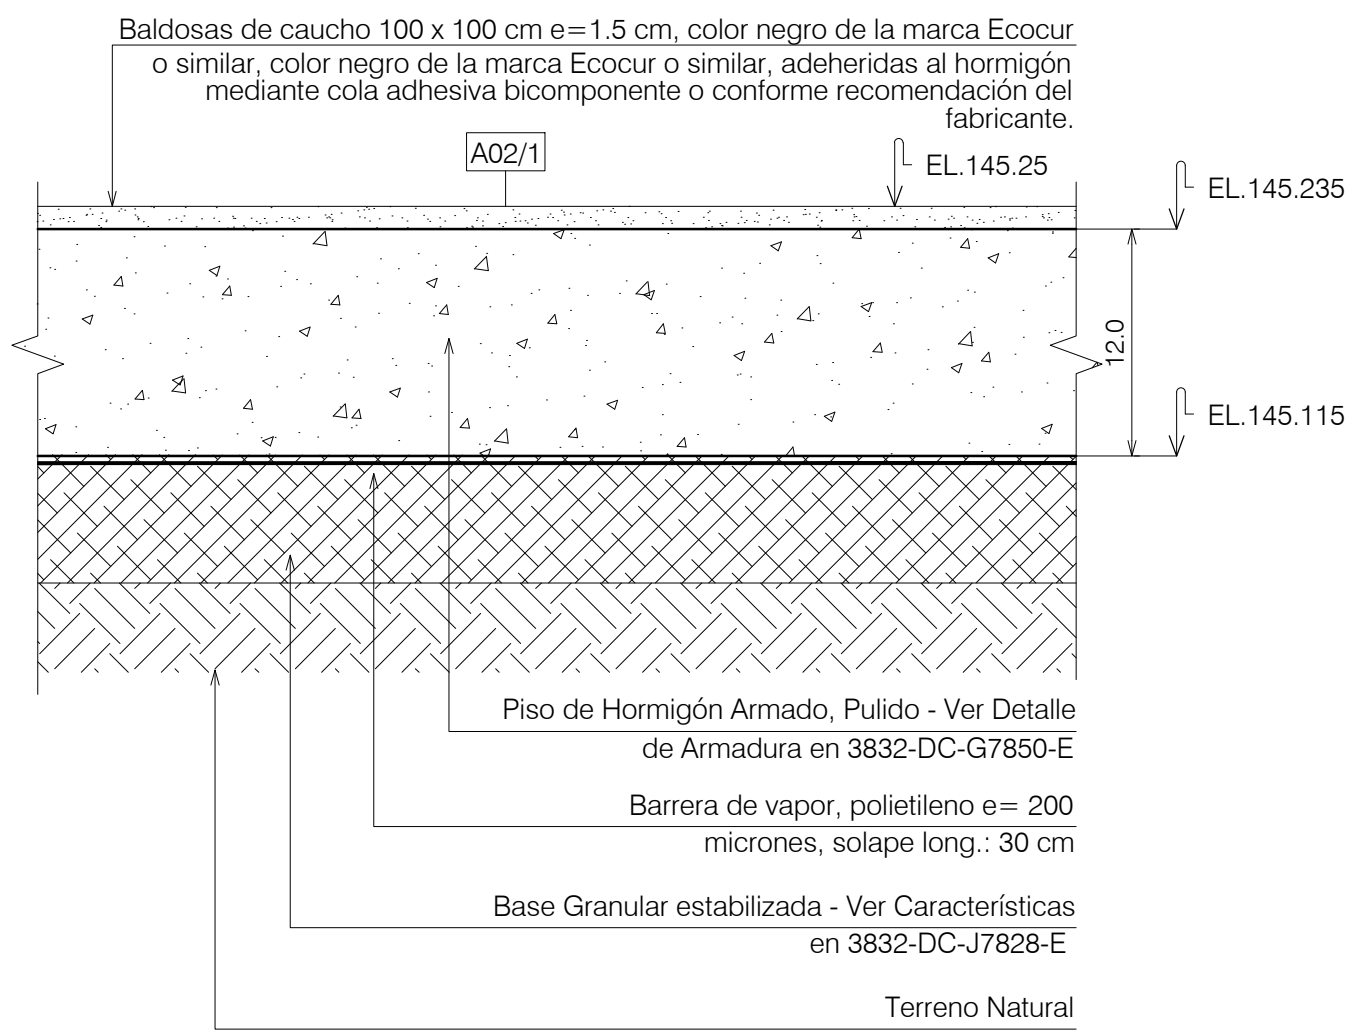


DETALLE #P3

ESCALA 1:5

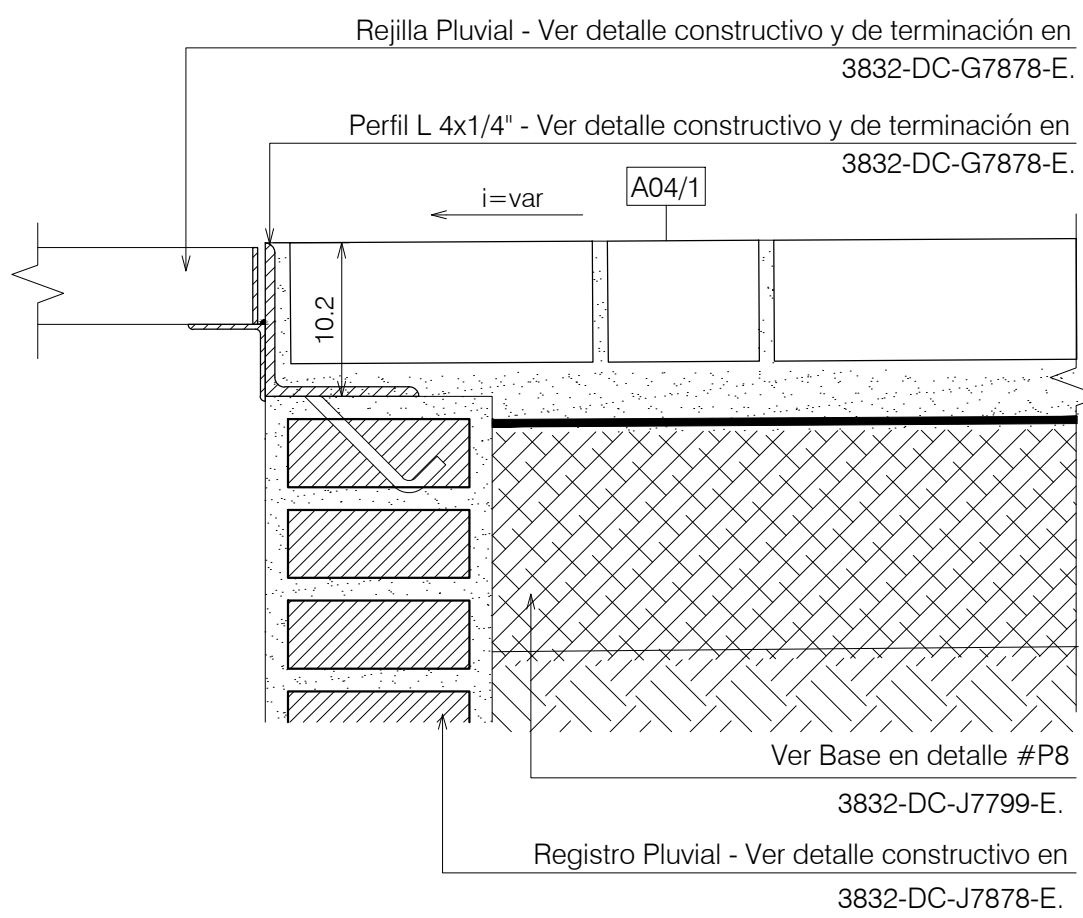


DETALLE #P5

ESCALA 1:5

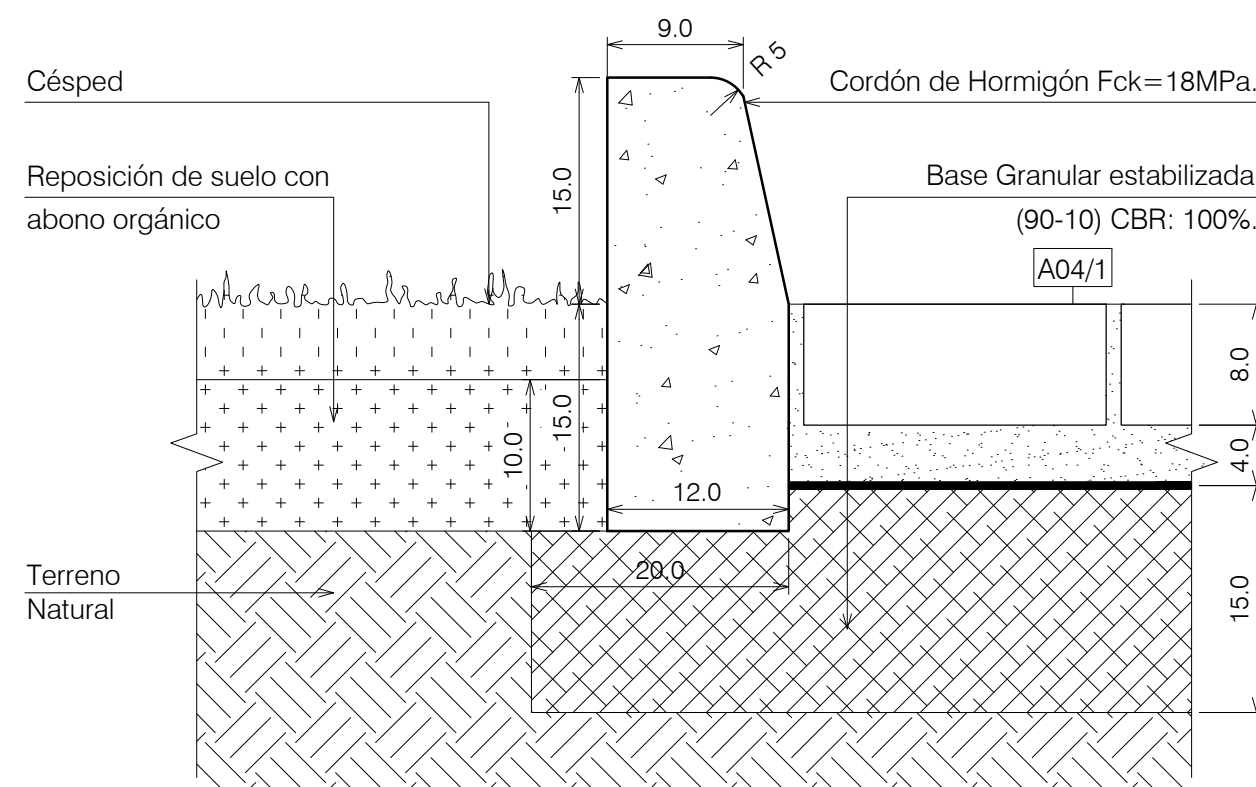


DETALLE #P6

ESCALA 1:5

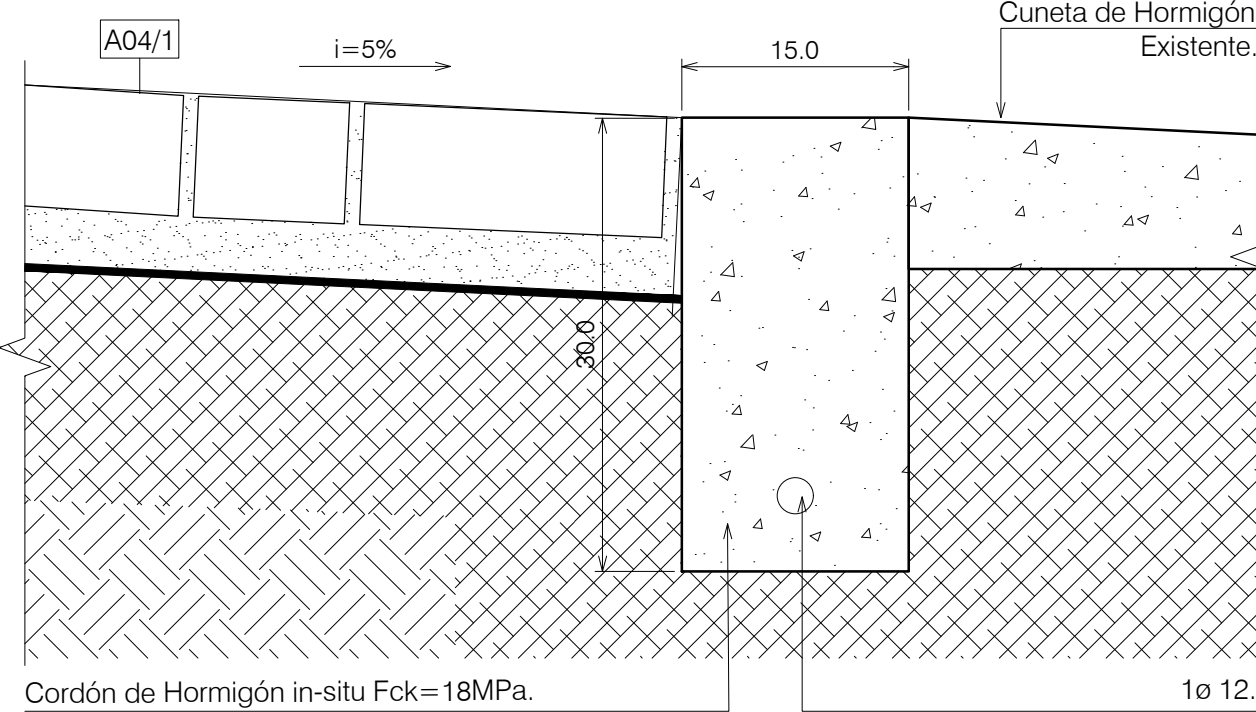


DETALLE #P7

ESCALA 1:5

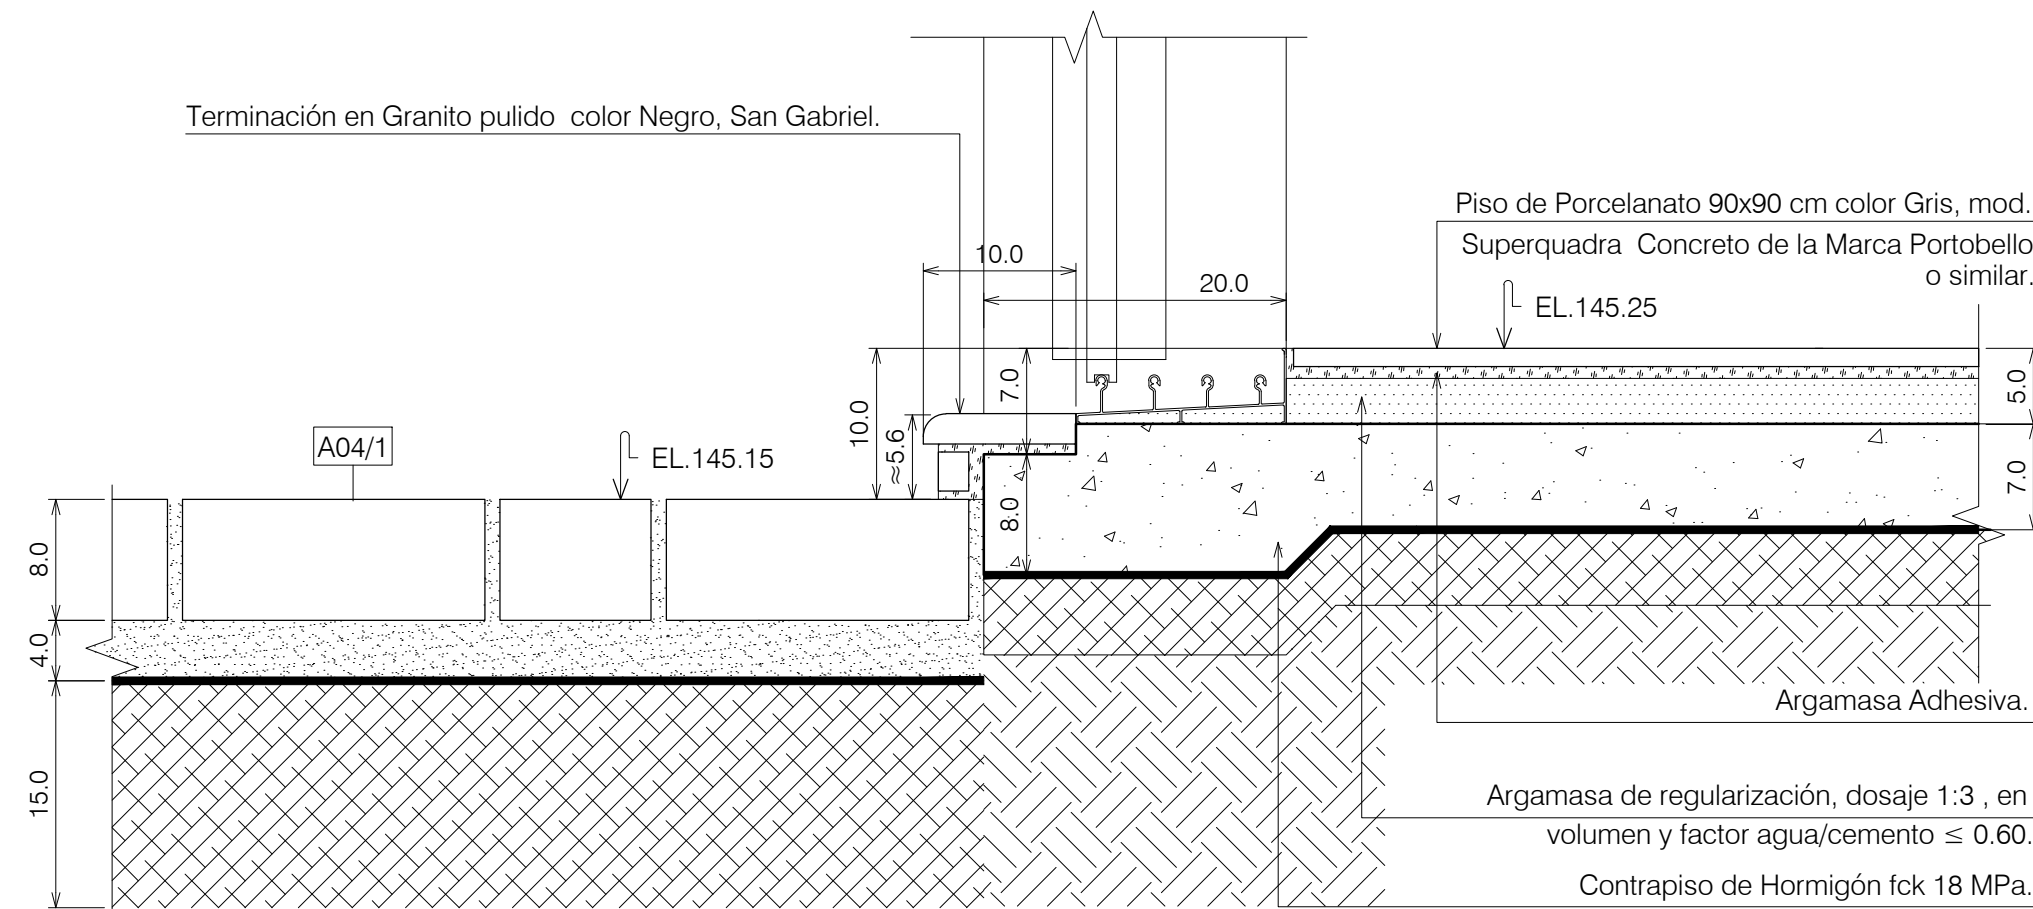


DETALLE #P9

ESCALA 1:5

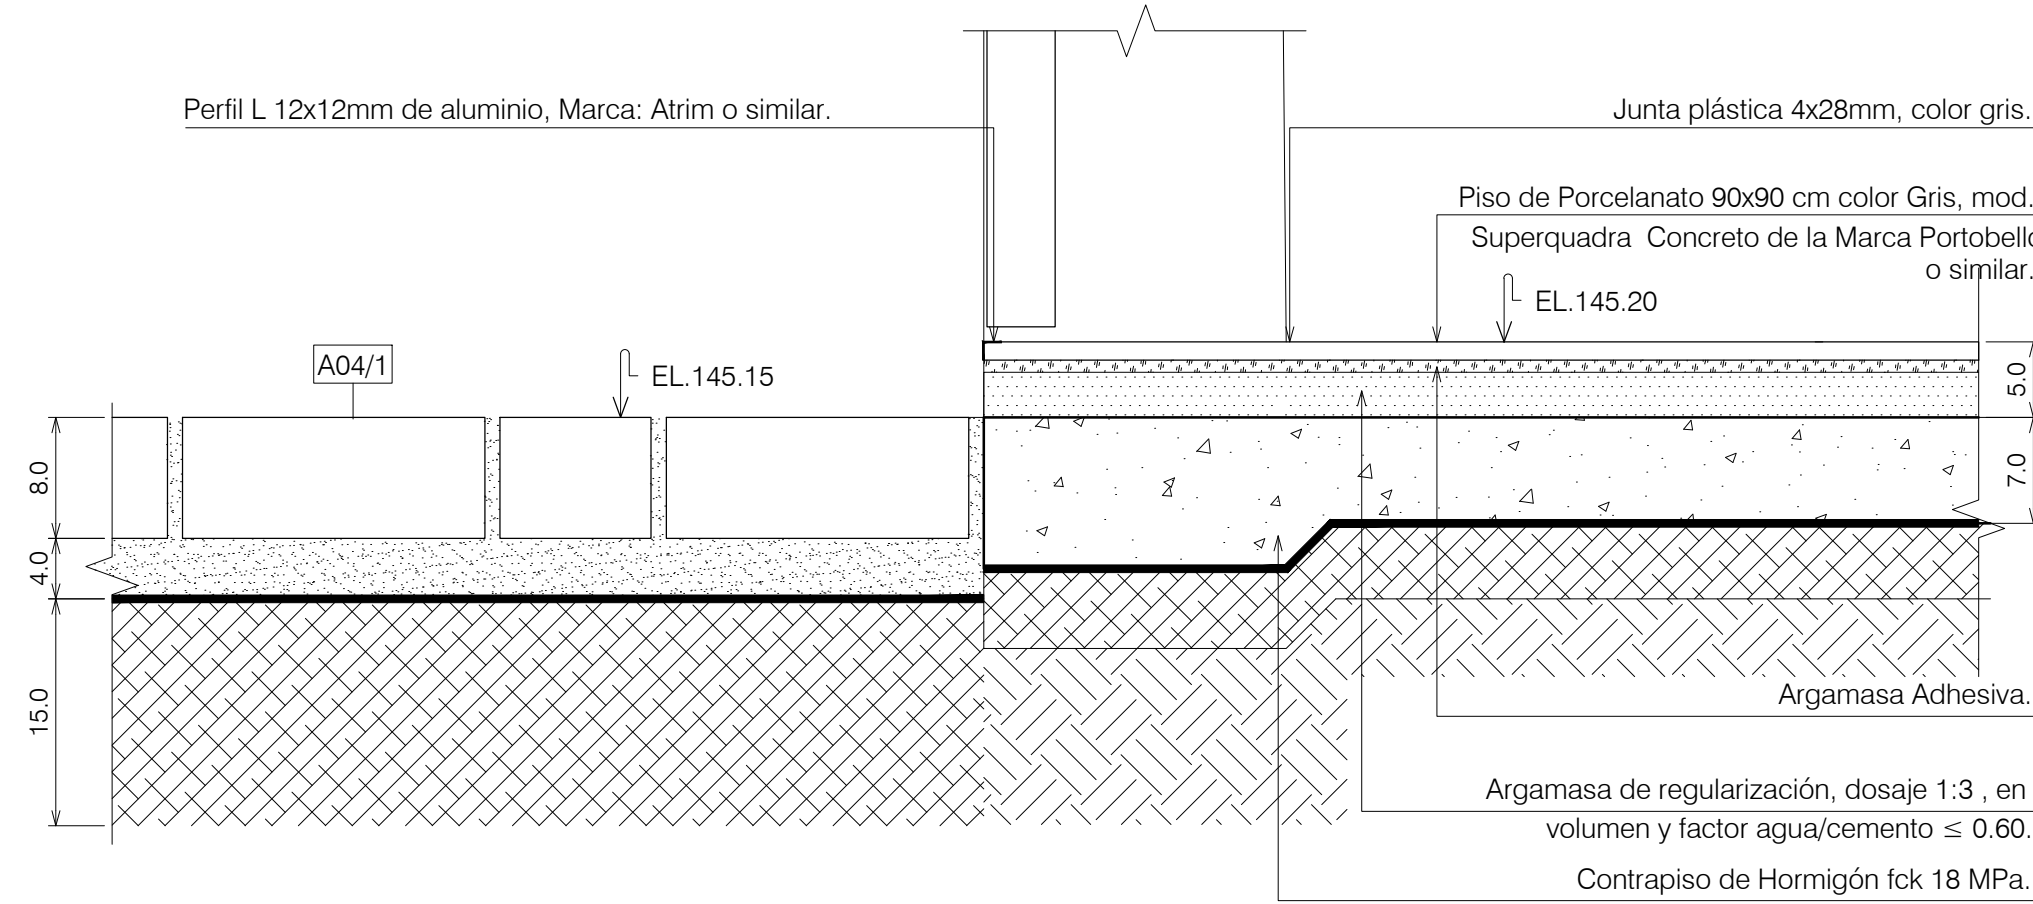


DETALLE #P10

ESCALA 1:5

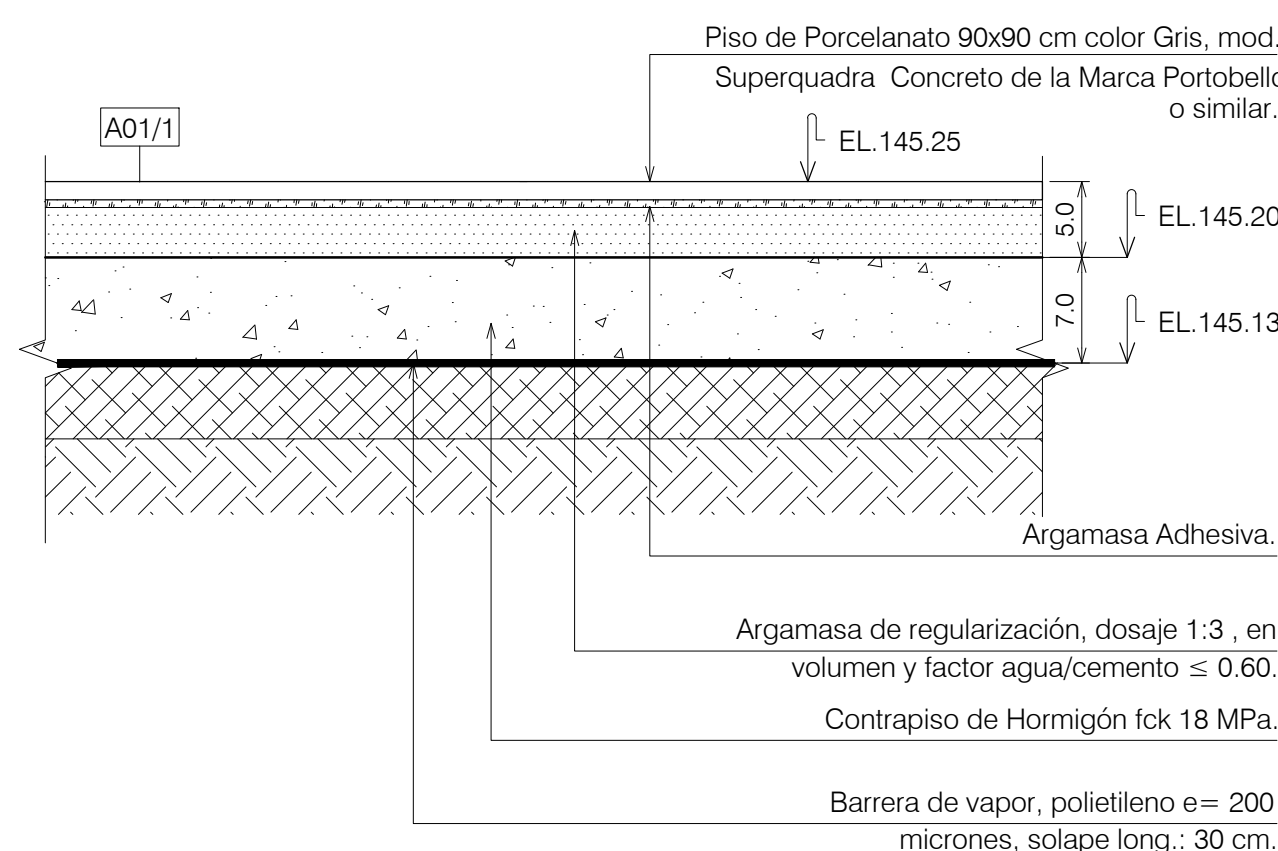


DETALLE #P11

ESCALA 1:5

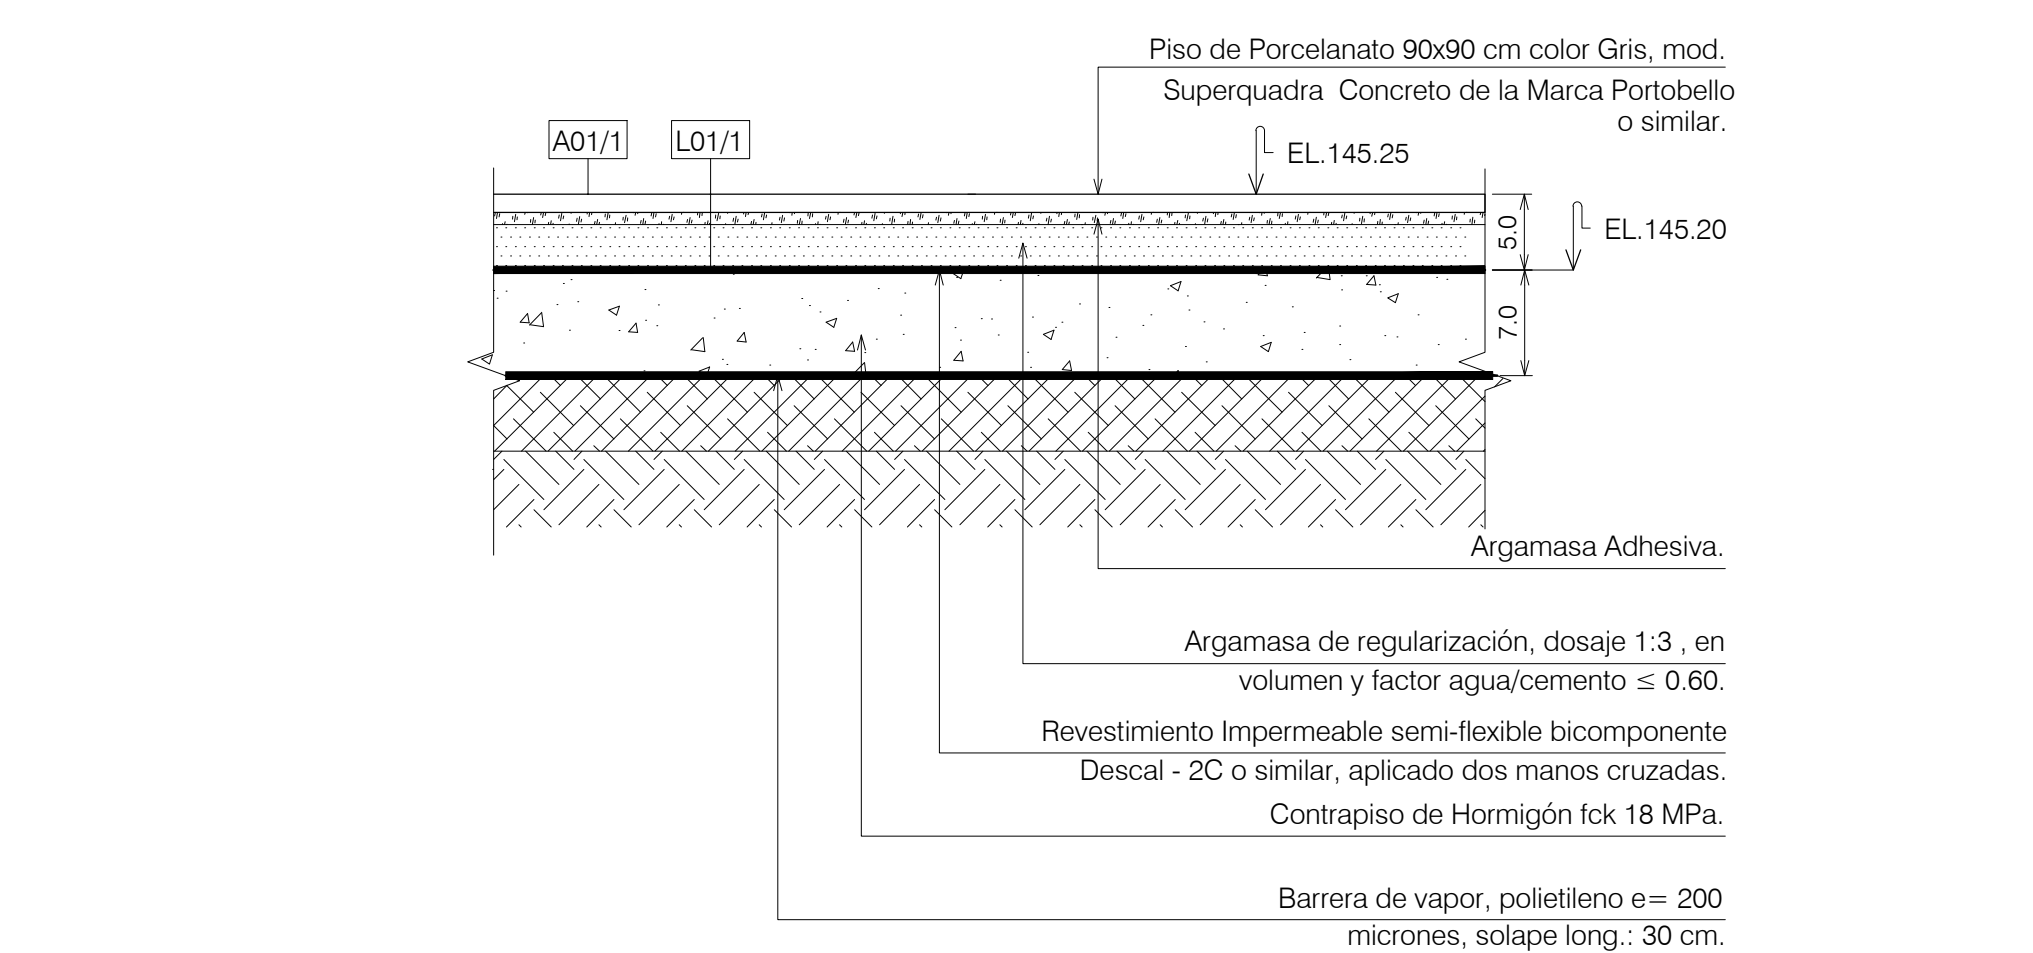


PISOS SANITARIOS
DETALLE #P12

ESCALA 1:5

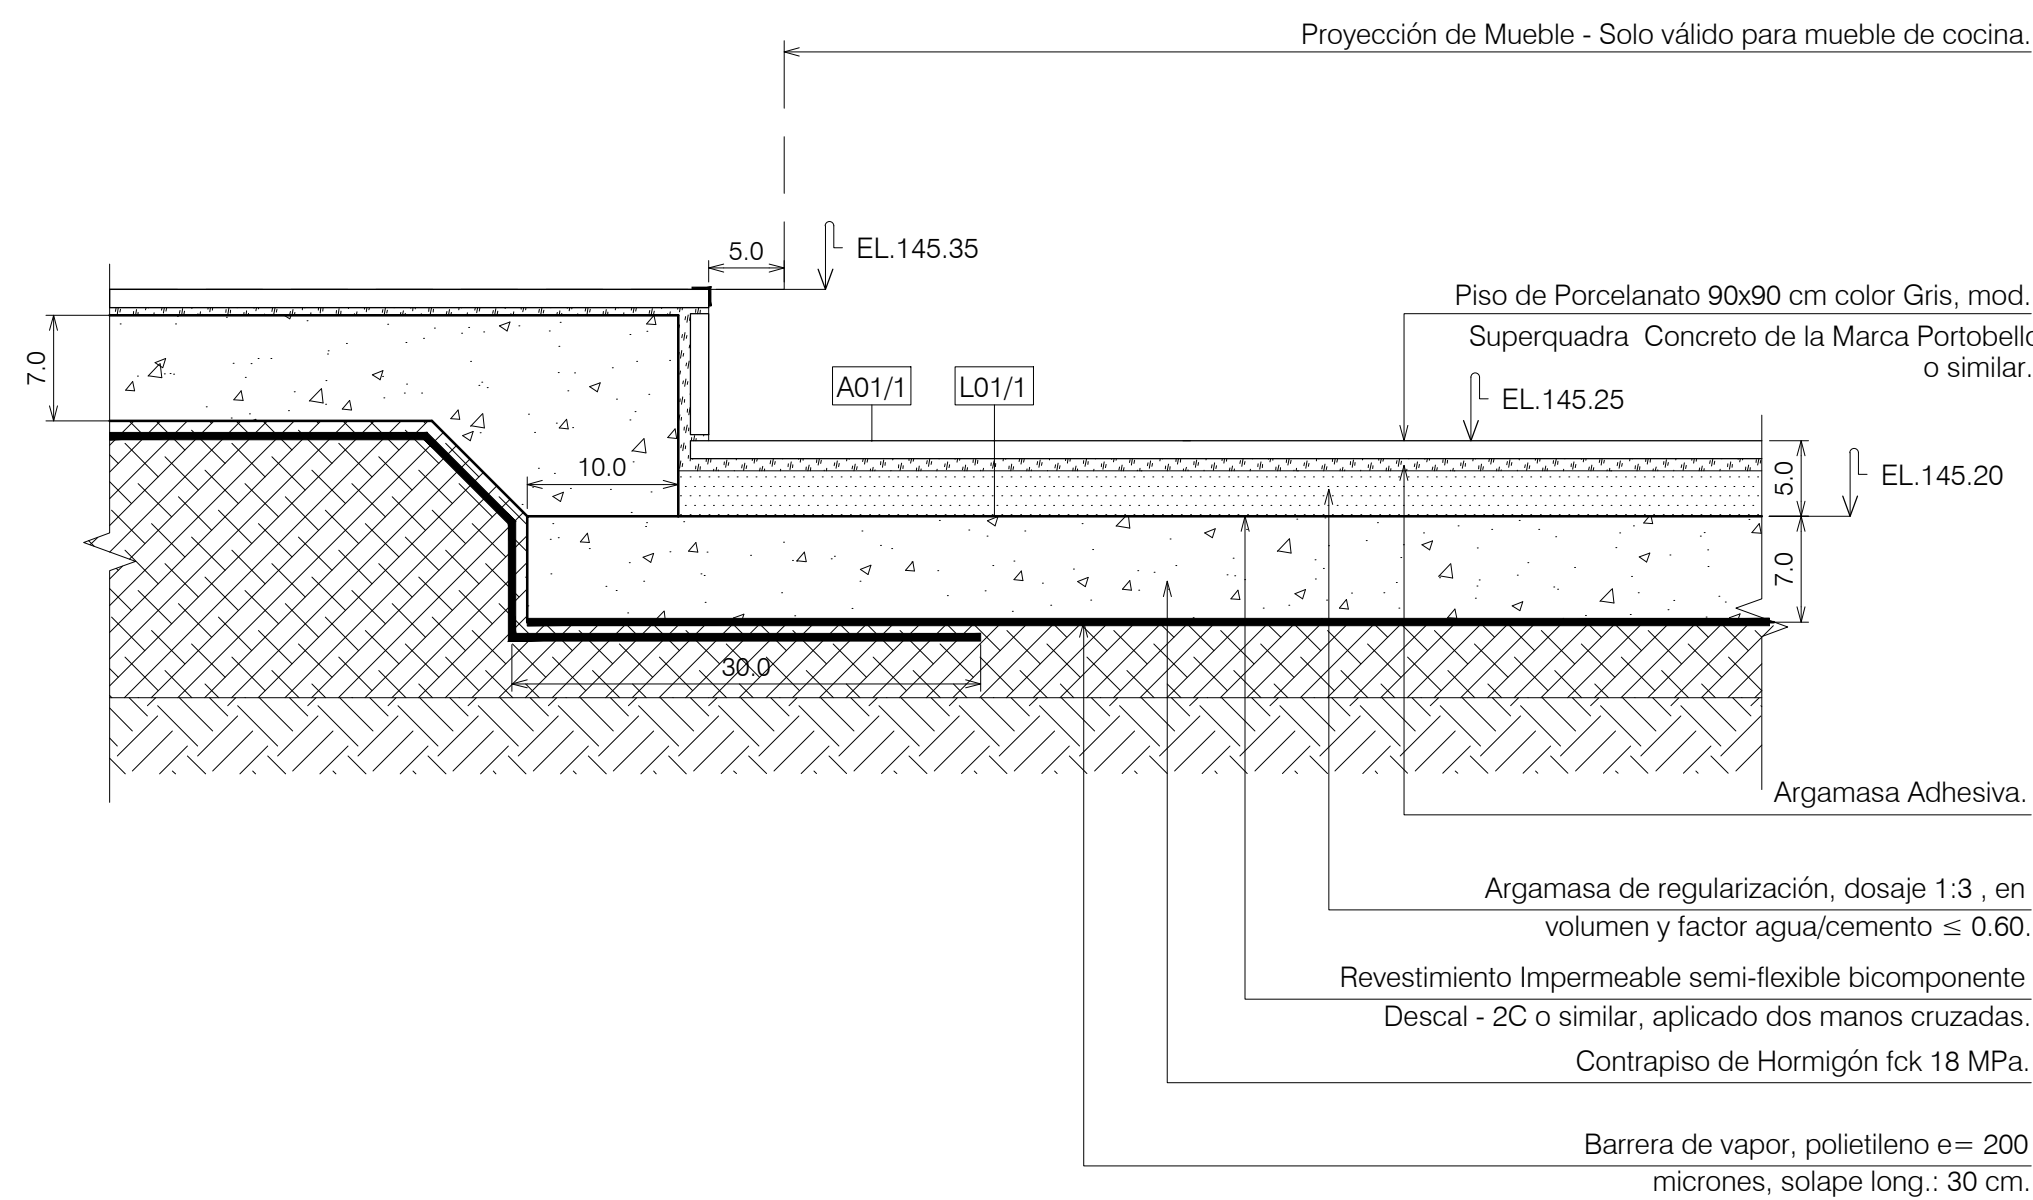


ZÓCALO COCINA
DETALLE #P13

ESCALA 1:5

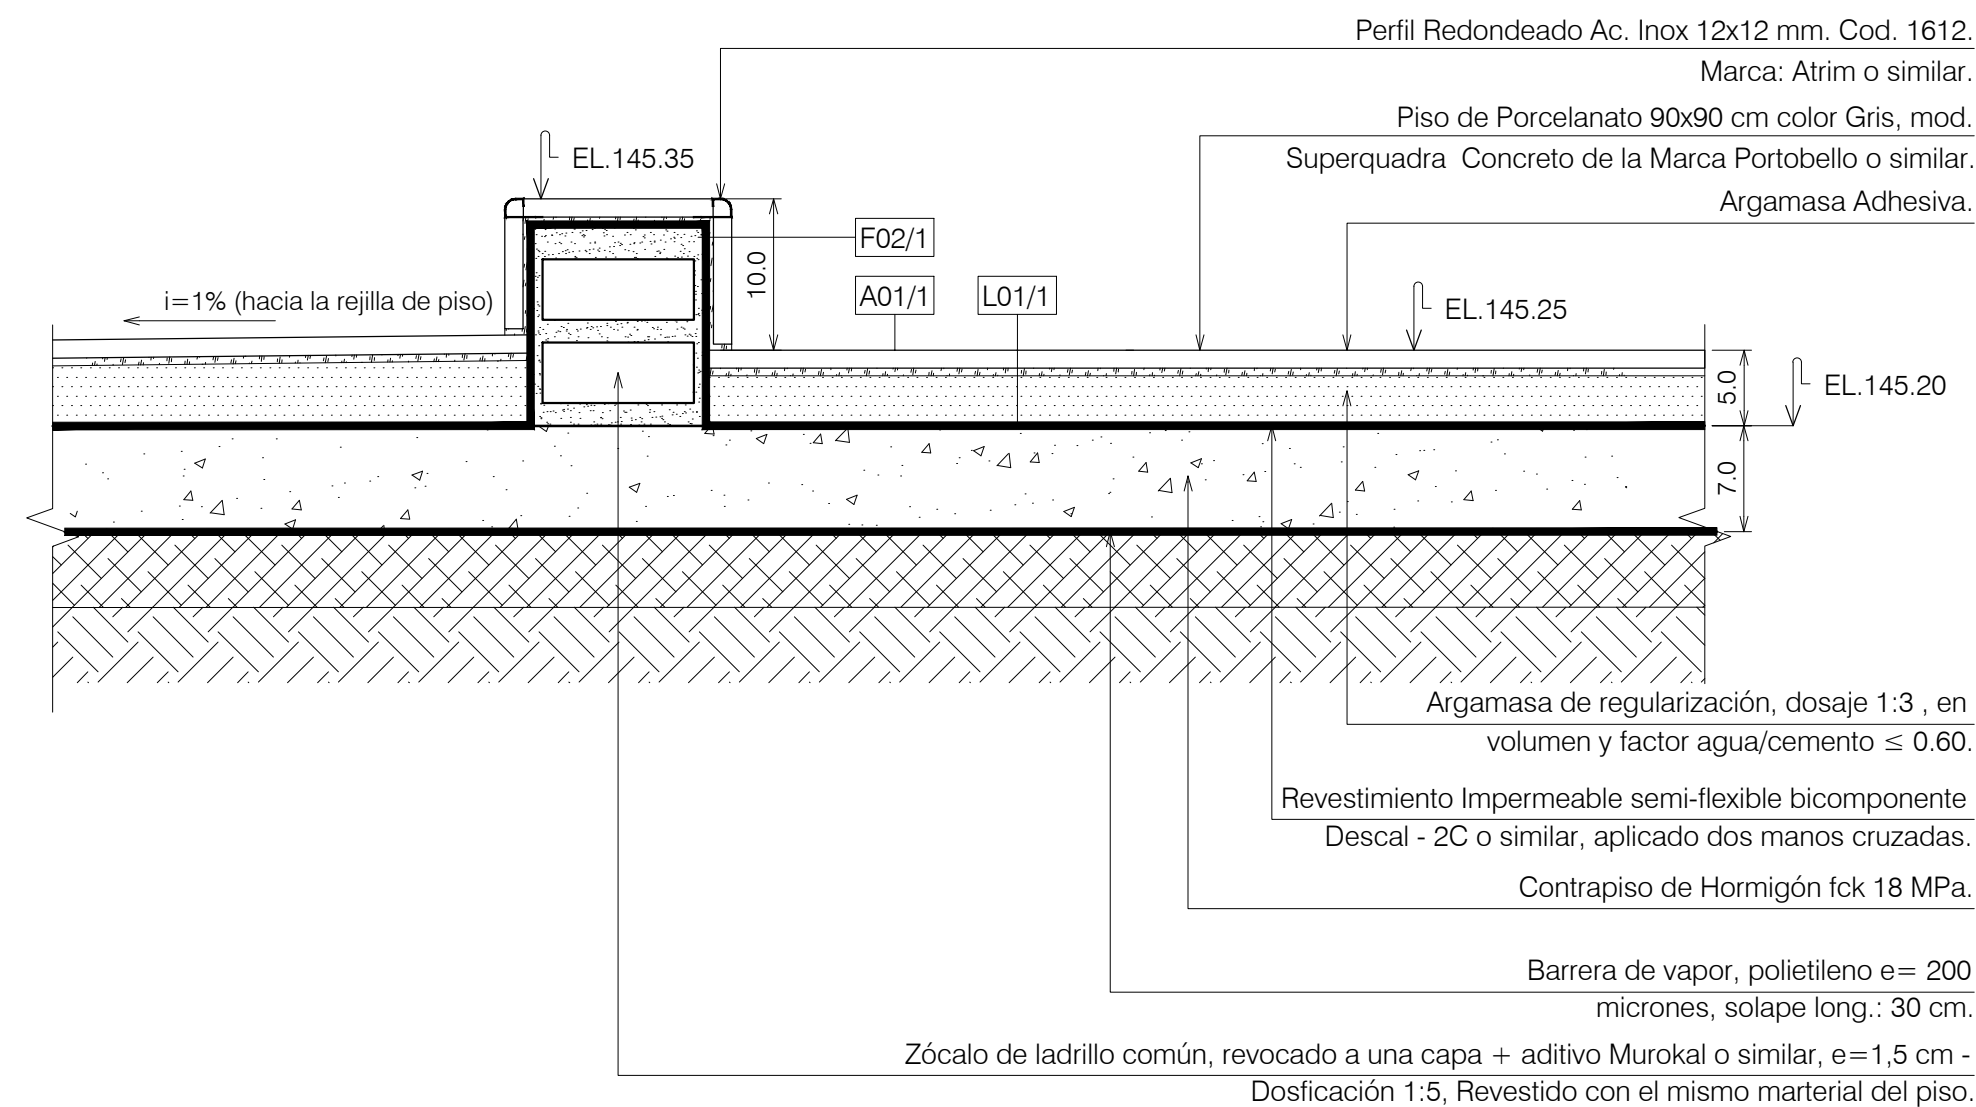


BOX SANITARIOS
DETALLE #P14

ESCALA 1:5

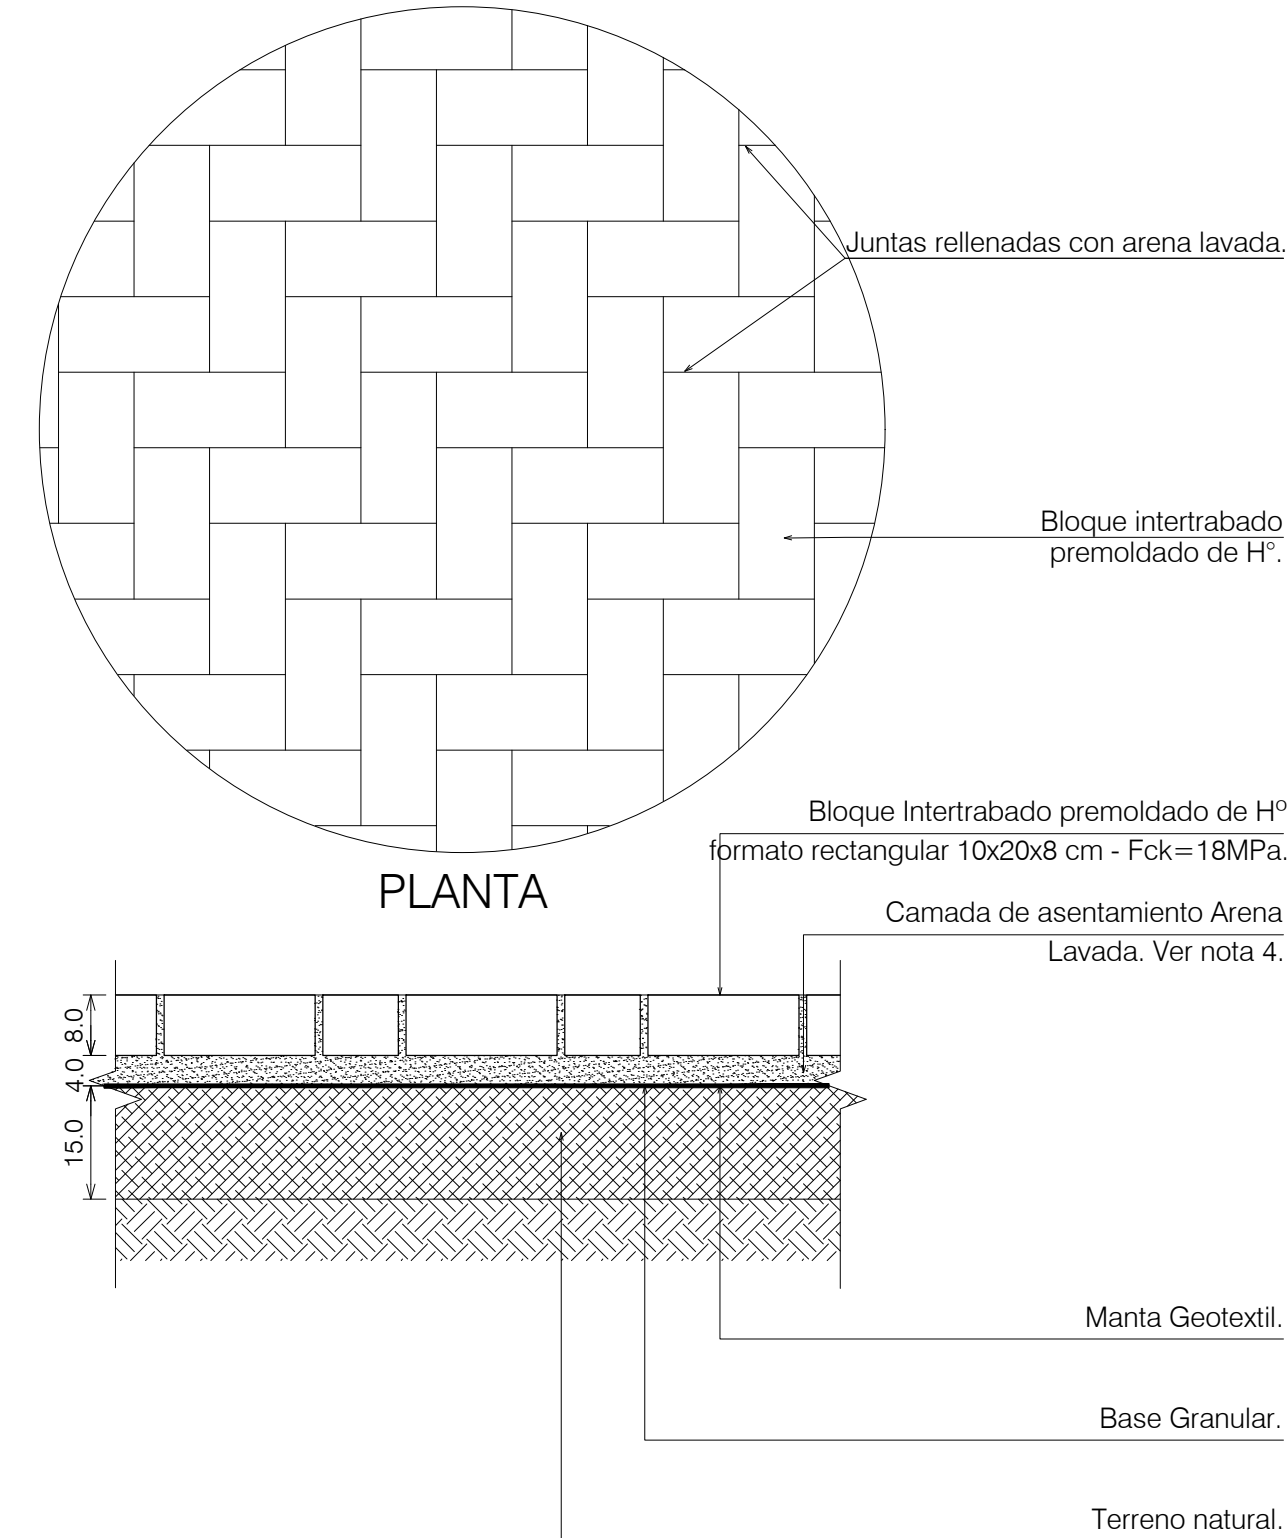

CORTE TÍPICO
DETALLE #P8

ESCALA 1:10

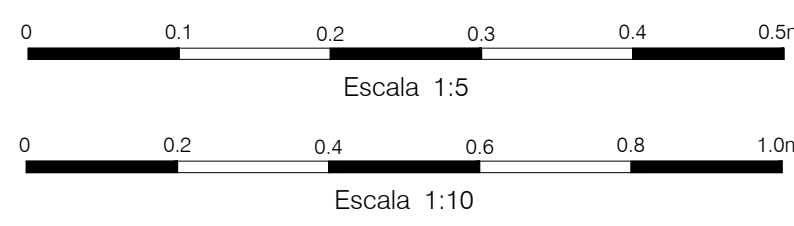

NOTAS

- 1- Todas las medidas están en centímetros y las elevaciones en metros, salvo indicación contraria.
- 2- Para descripción de Simbologías ver Diseño N° 3832-DC-J7790-E.
- 3- Para notas generales, planos complementarios y de referencia ver Diseño N° 3832-DC-J7790-E.
- 4- La camada de arena de espesor = 4 cm, luego de su esparcimiento y nivelación, no debe ser compactada antes de la colocación del piso intertrabado tipo paver.

SELLO DE LA ITAIPU BINACIONAL			
☒ APROBADO ☐ APROBADO C/ COMENTARIOS ☐ NO APROBADO ☐ CANCELADO ☐ INFORMATIVO APTO PARA FIRMA DATA 25/07/2024	RESPONSABLES		
	RODRIMARIMDAE		AUDERMILTONGA
	EN CASO DE DOCUMENTO DE CONTRATO, LA APROBACIÓN NO EXIME A LA CONTRATISTA DE SU COMPLETA RESPONSABILIDAD POR EL CUMPLIMIENTO DE SUS OBLIGACIONES CONTRACTUALES		
	DOCUMENTO EMITIDO SOLAMENTE EN FORMATO DIGITAL. CONFIRMAR AUTENTICIDAD POR EL SISTEMA DEL ARCHIVO TÉCNICO DE LA ITAIPU BINACIONAL.		

REVISIONES			
N°	DESCRIPCIÓN	REVISOR(S)	FECHA
EMISIÓN INICIAL			
EMITENTE		ÁREA GENERAL DEL PROYECTO (ME)	
ISC POWER & SOLUTIONS ISC SA		ARQUITECTURA EDIFICIO ESPACIO SALUD DE LA DIRECCIÓN TÉCNICA	
CONTRATO 4500064409/2021		DETALLE DE PISOS	
PROYECTORAUTORA HERMINIA BÁEZ VERA		VERIFICACIÓN FELIX ISAAC AMARILLA ALZURETE	
APROBACIÓN GUILLERMO LÓPEZ FLORES		DISEÑO CONSTRUCTIVO	
FECHA 05/07/2024		CONTROL DEL EMITENTE	
FORMATO A1+25%		CÓDIGO DE ITAIPU 3832-DC-J7800-E	
HJUA 1		REVISIÓN R0	