




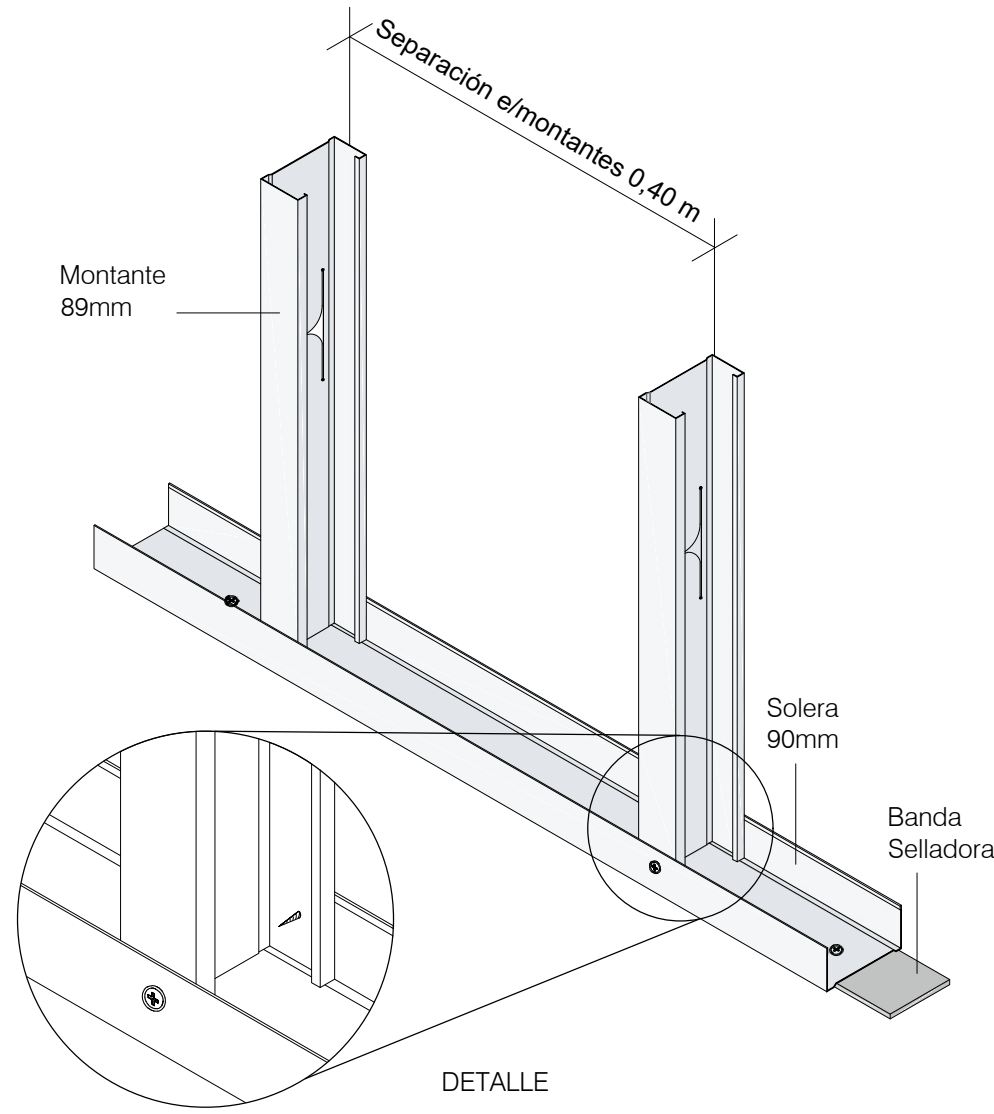

DETALLE #D01 -
ESTRUCTURA MUROS DE DRYWALL
S/ESCALA

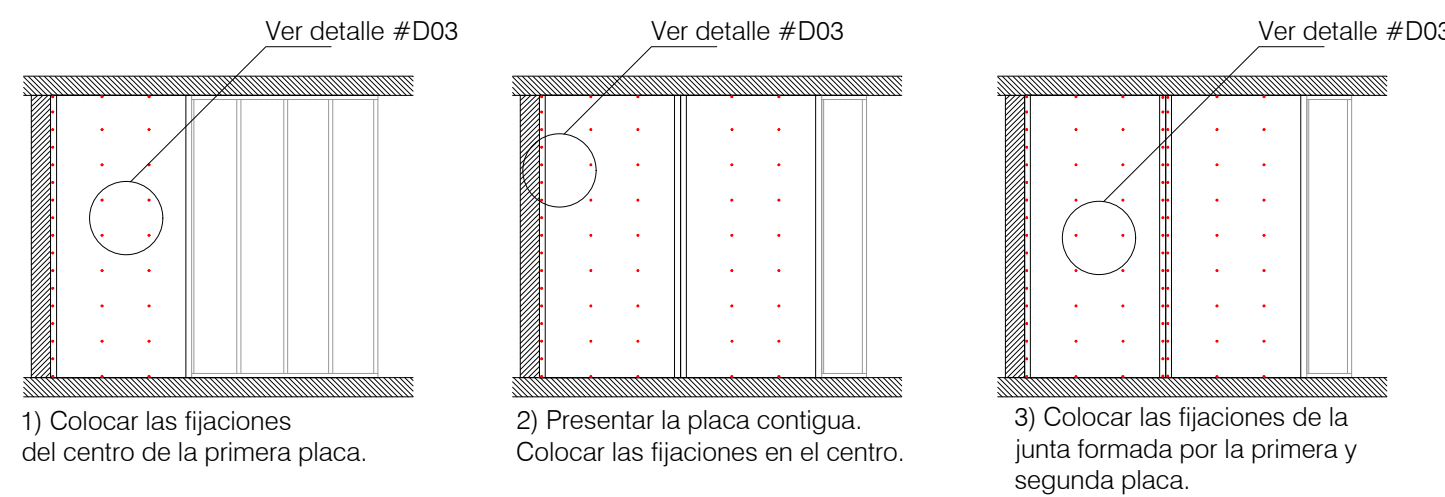


EMPLACADO VERTICAL PARA ALTURAS IGUALES AL LARGO DE LA PLACA A UTILIZAR

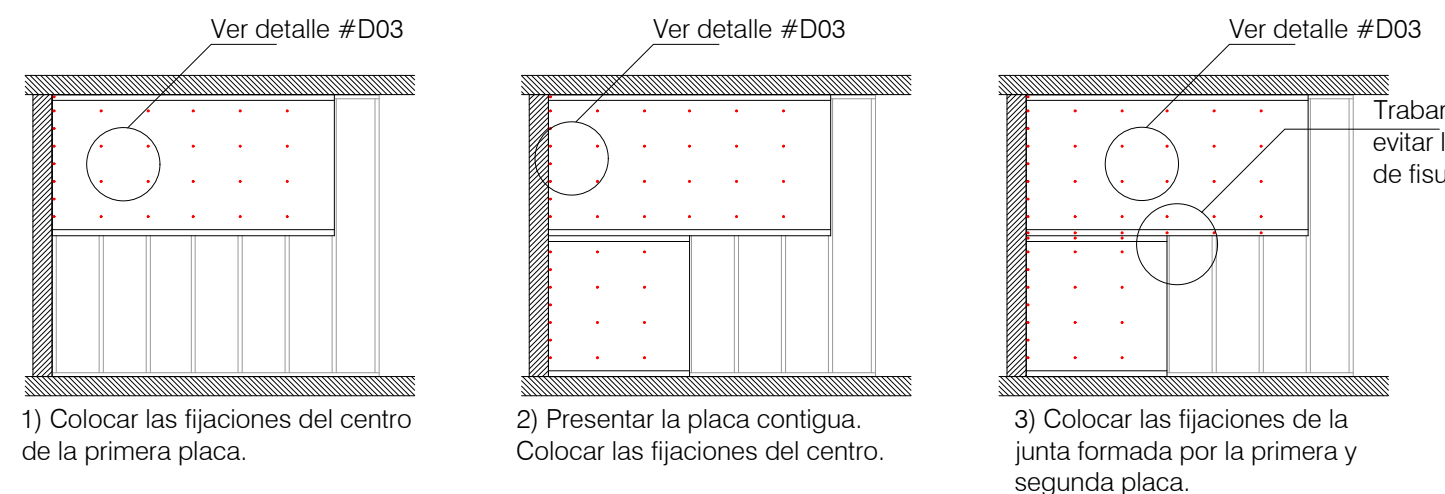


EMPLACADO HORIZONTAL PARA ALTURAS SUPERIORES AL LARGO DE LA PLACA A UTILIZAR


DETALLE #D02 -
COLOCACIÓN DE PLACAS DE YESO
S/ESCALA

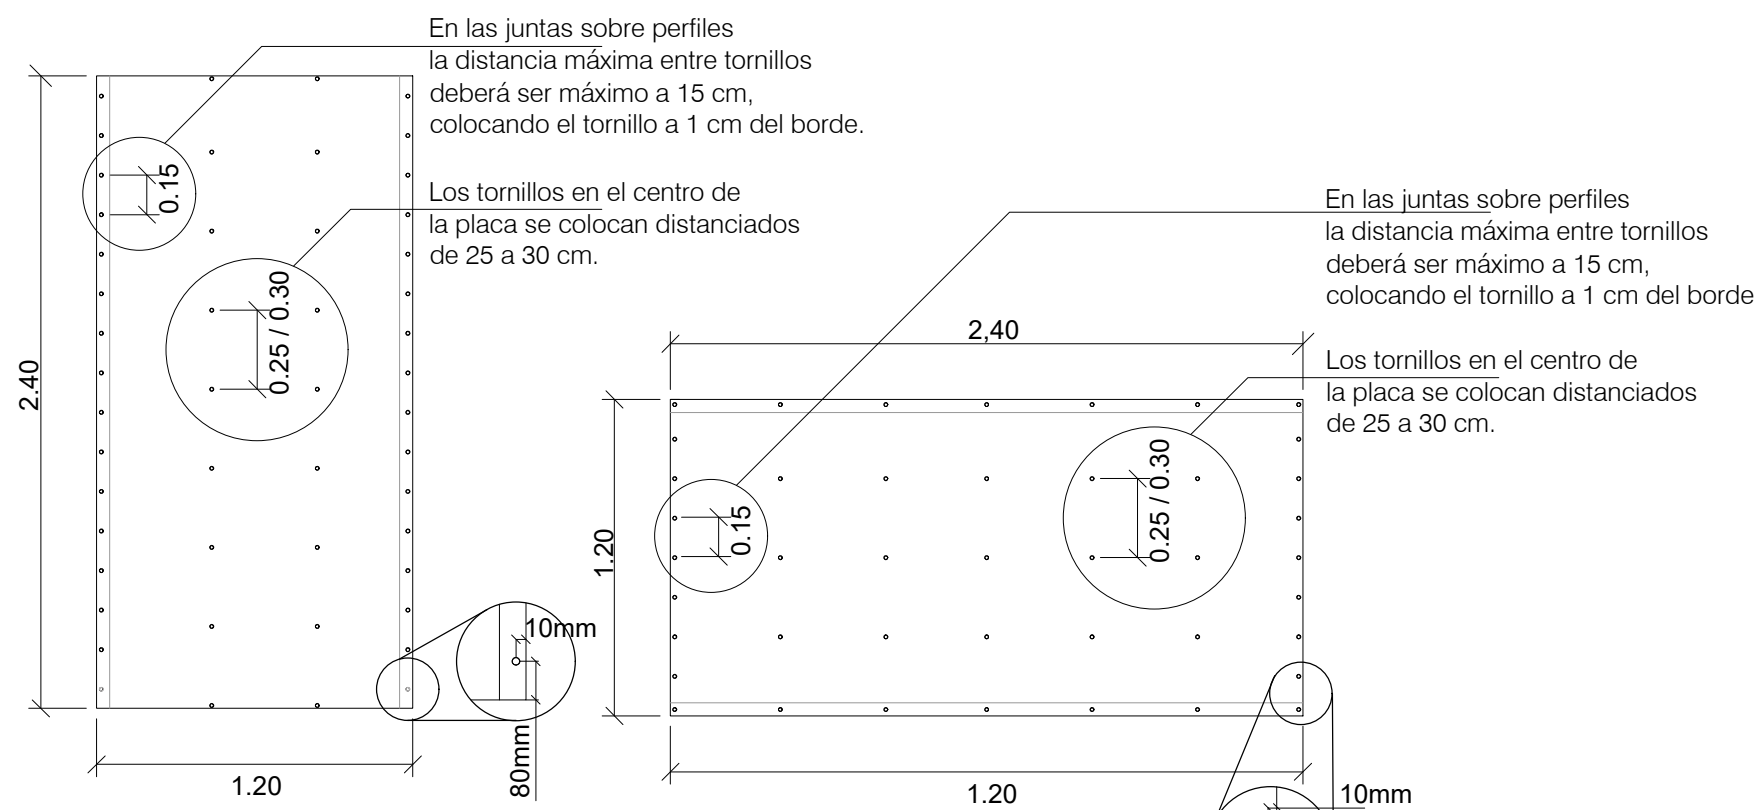


DETALLE #D03 -
SEPARACIÓN ENTRE LAS FIJACIONES
S/ESCALA

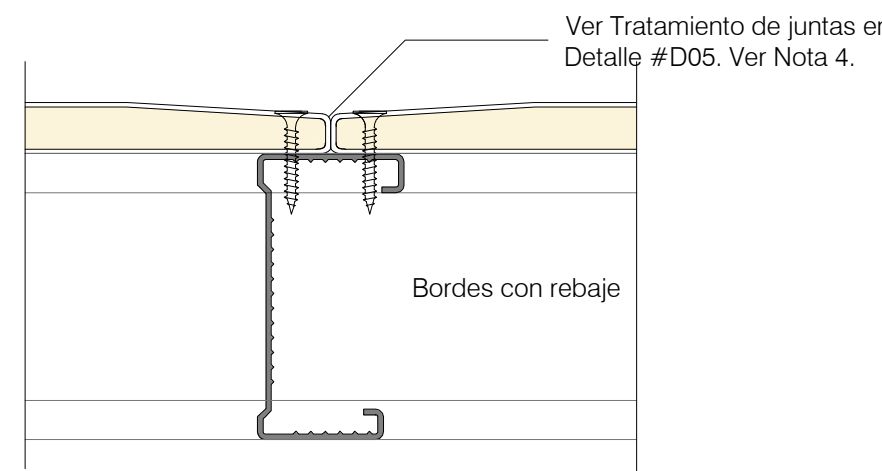


DETALLE #D04 -
JUNTAS ENTRE PLACAS
S/ESCALA

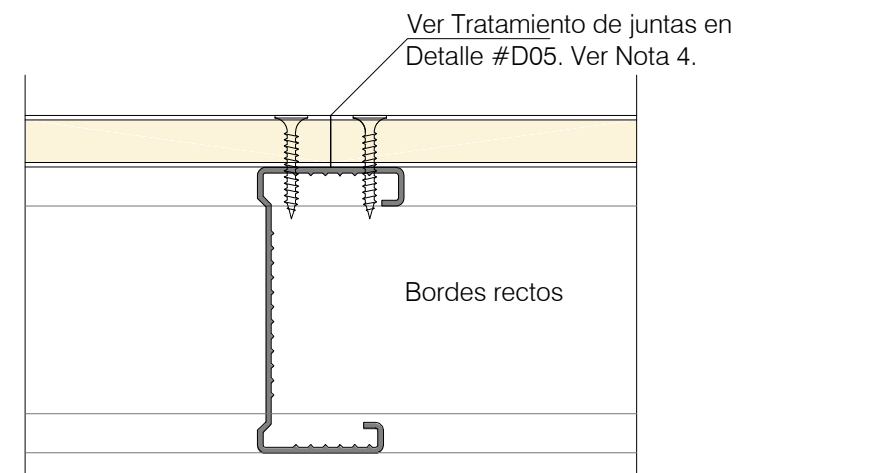


DETALLE #D05 -
TRATAMIENTO DE JUNTAS
S/ESCALA

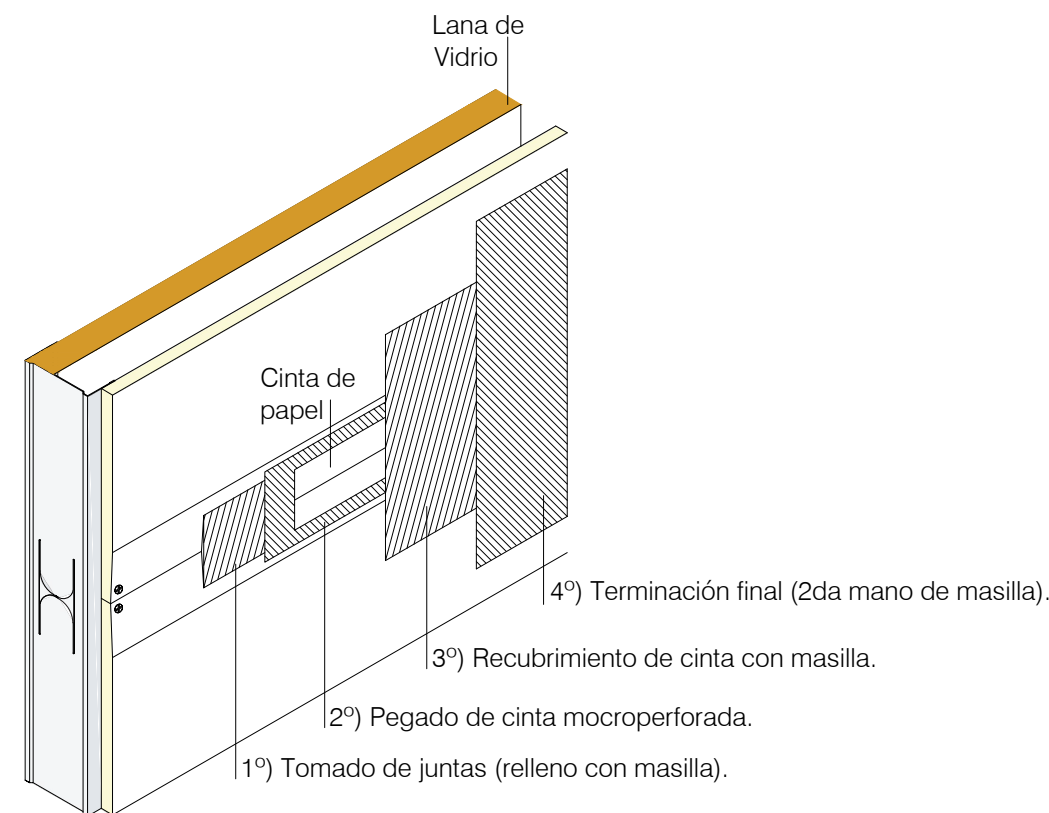


DETALLE #D06 -
FIJACIÓN SUPERIOR E
INFERIOR DE ESTRUCTURA
S/ESCALA

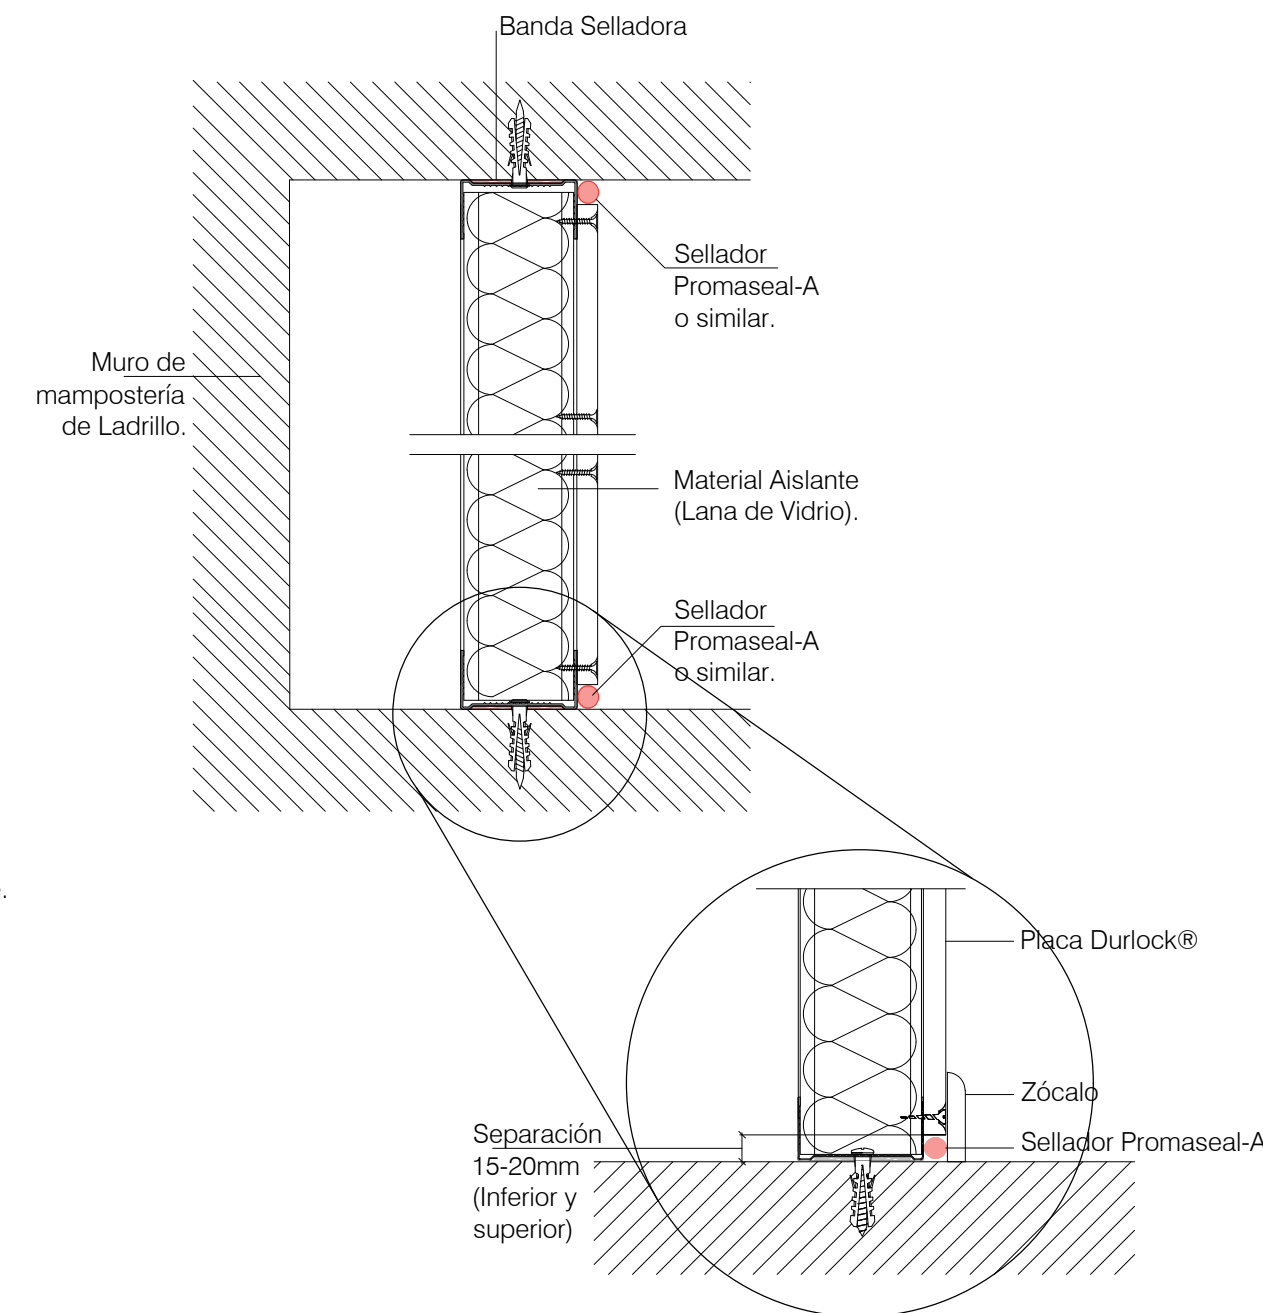


DETALLE #D07 -
EMPALME DE MONTANTES
VERTICALES
S/ESCALA

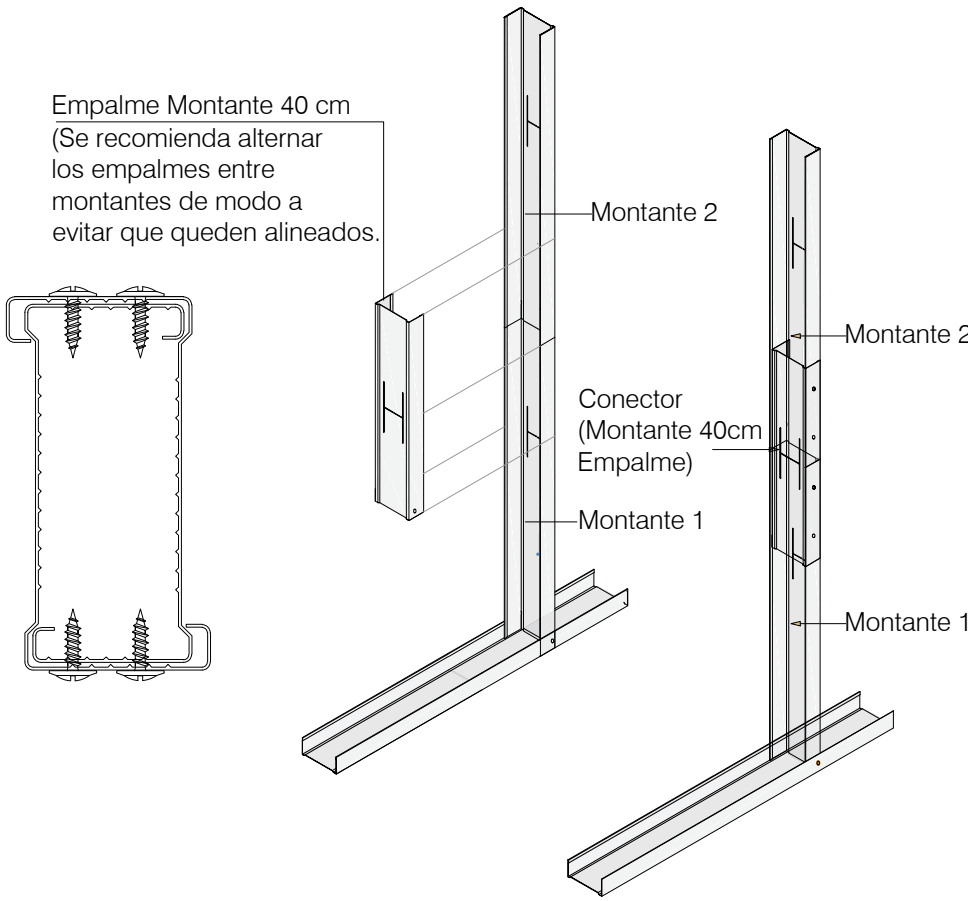


DETALLE #D08 -
REFUERZO HORIZONTAL
S/ESCALA

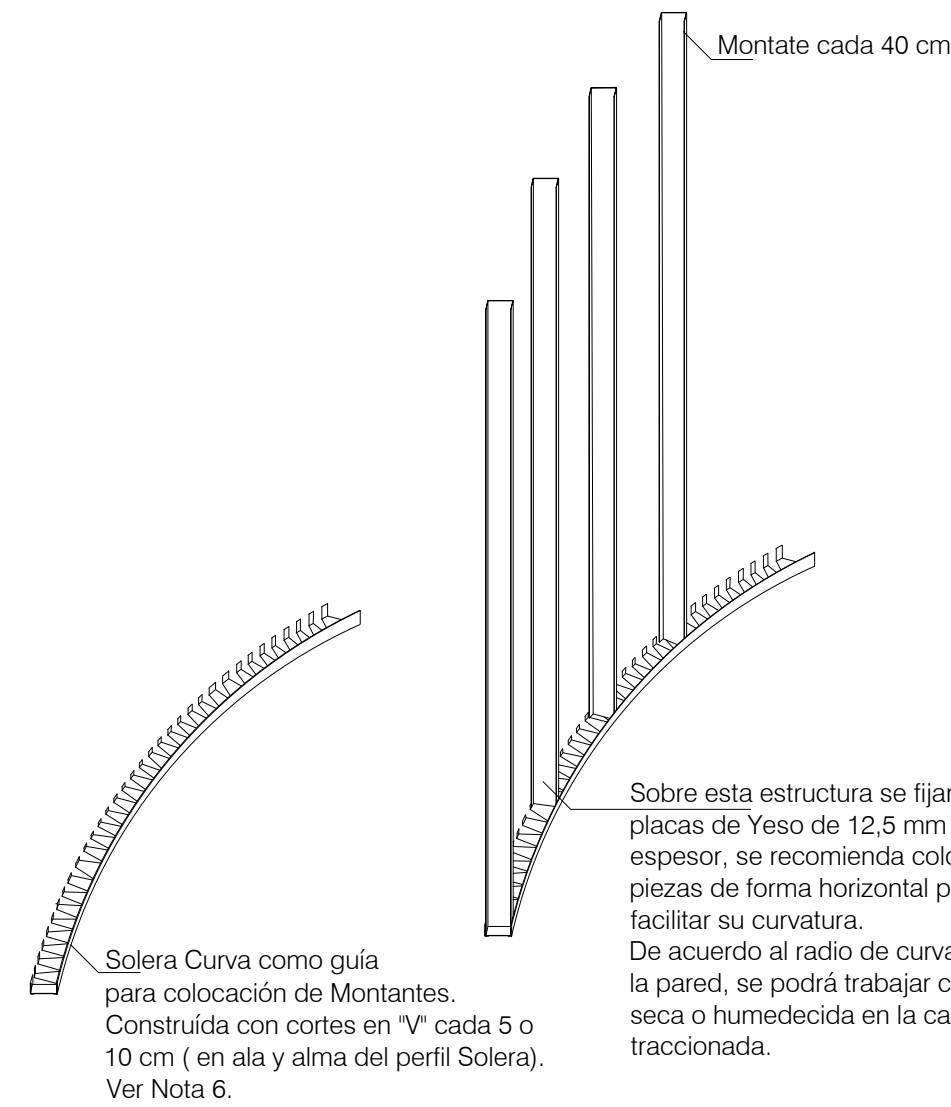


DETALLE #D09 -
PAREDES CURVAS
S/ESCALA

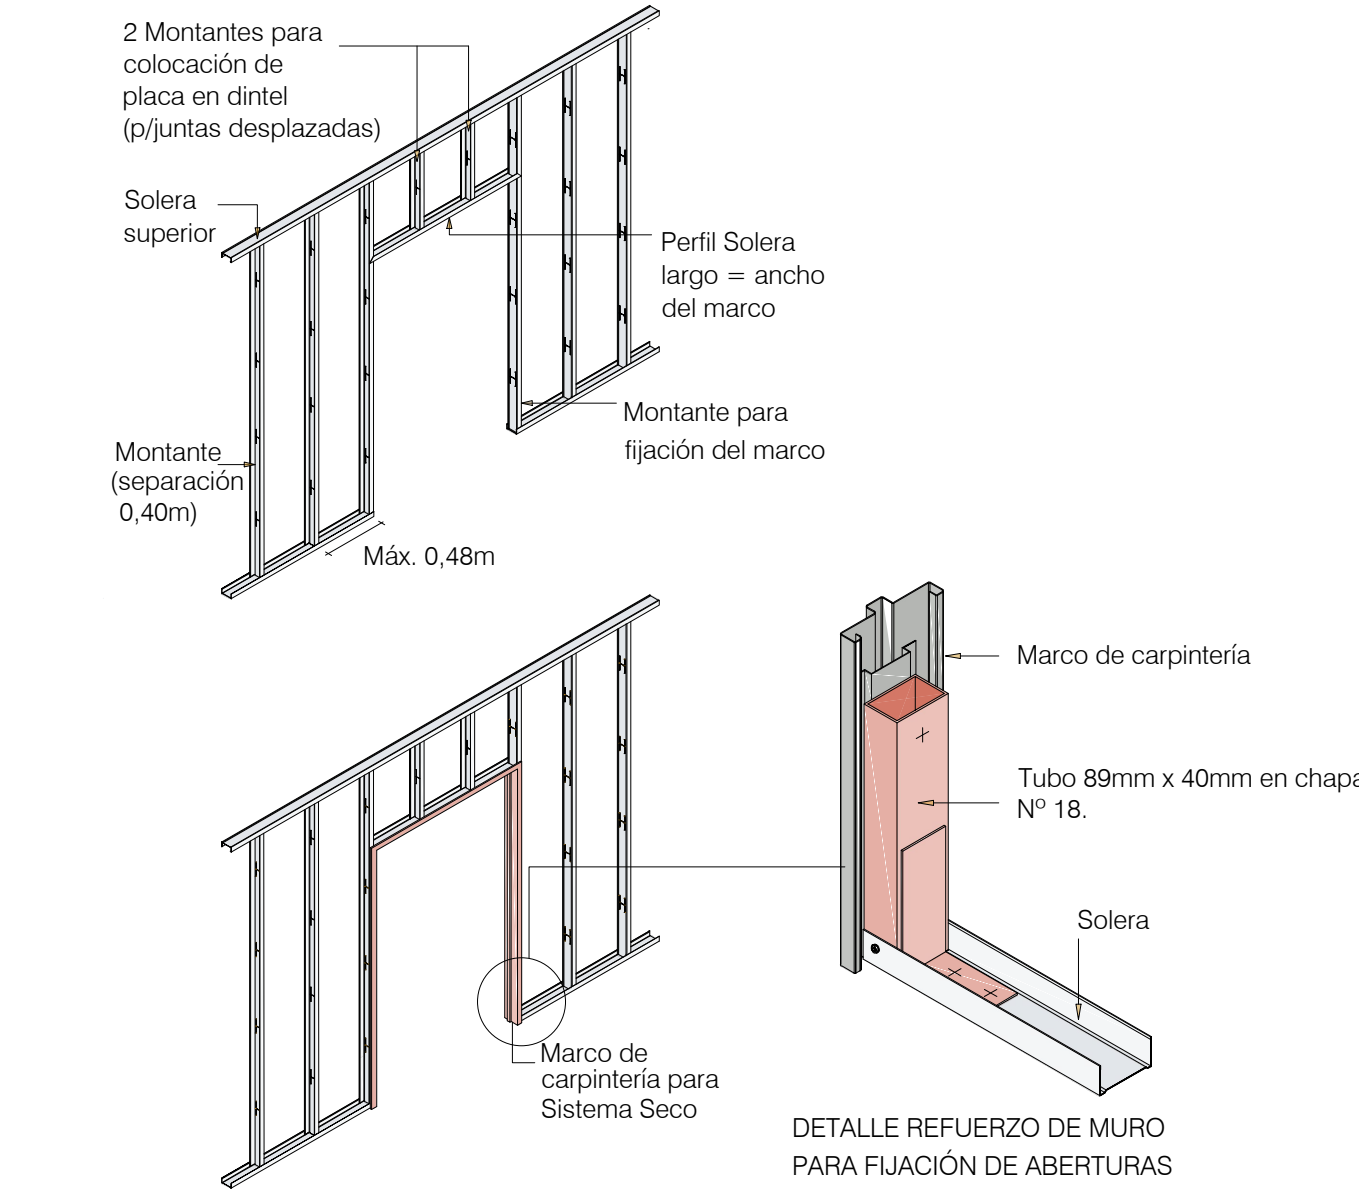


DETALLE #D10 -
INSTALACIÓN DE CARPINTERÍAS
S/ESCALA

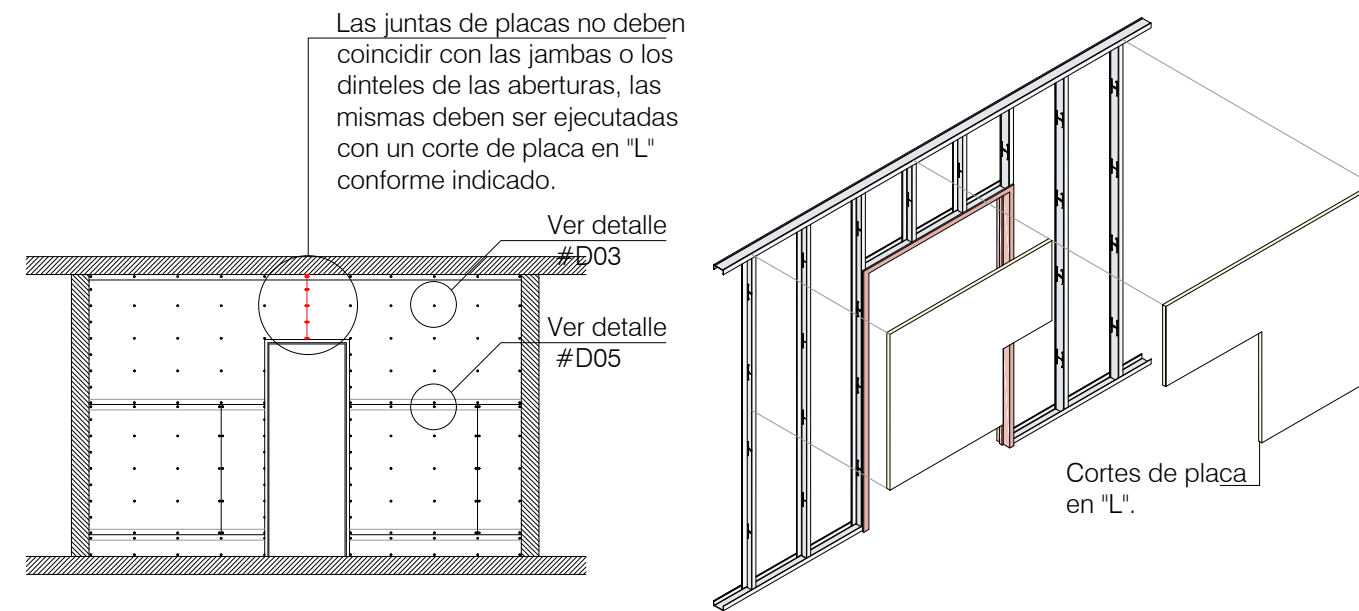


DETALLE #D11 -
COLOCACIÓN DE PLACAS
EN DINTELES DE ABERTURAS
S/ESCALA

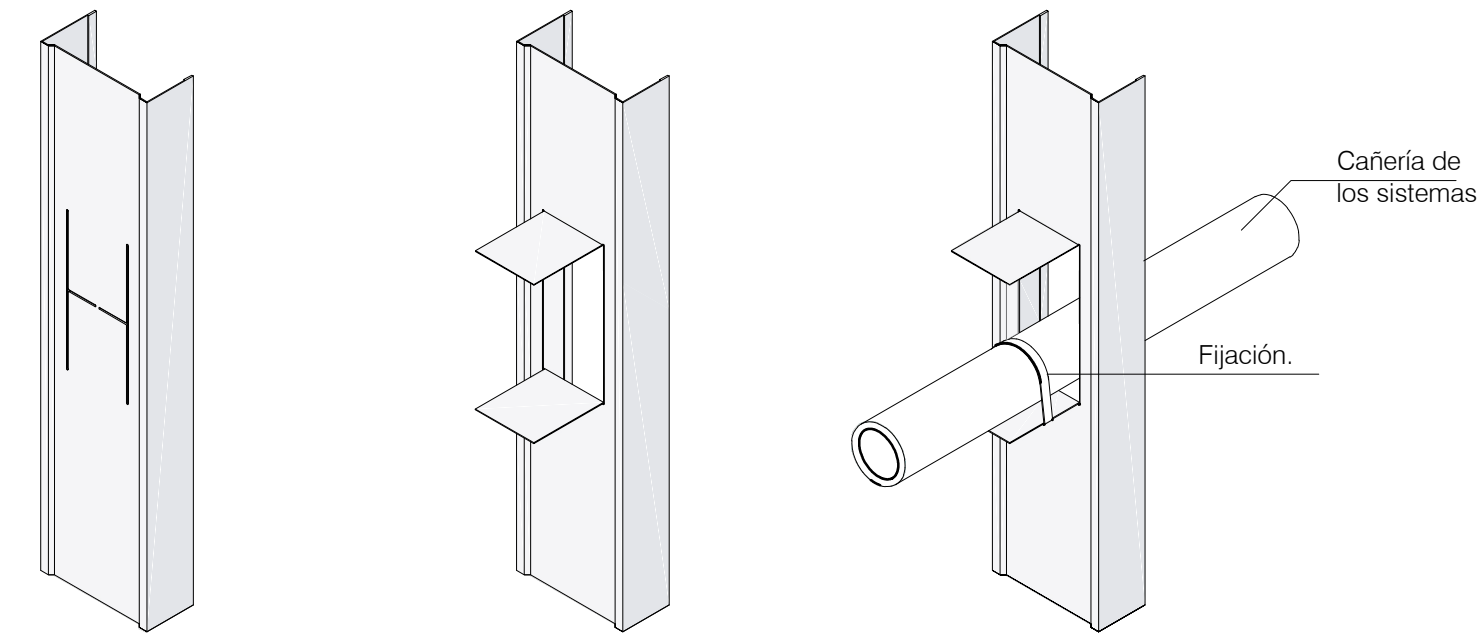

DETALLE #D12 -
SECUENCIA DEL PASAJE DE CAÑERÍAS
CON LOS PERFILES. Ver nota 7.
S/ESCALA

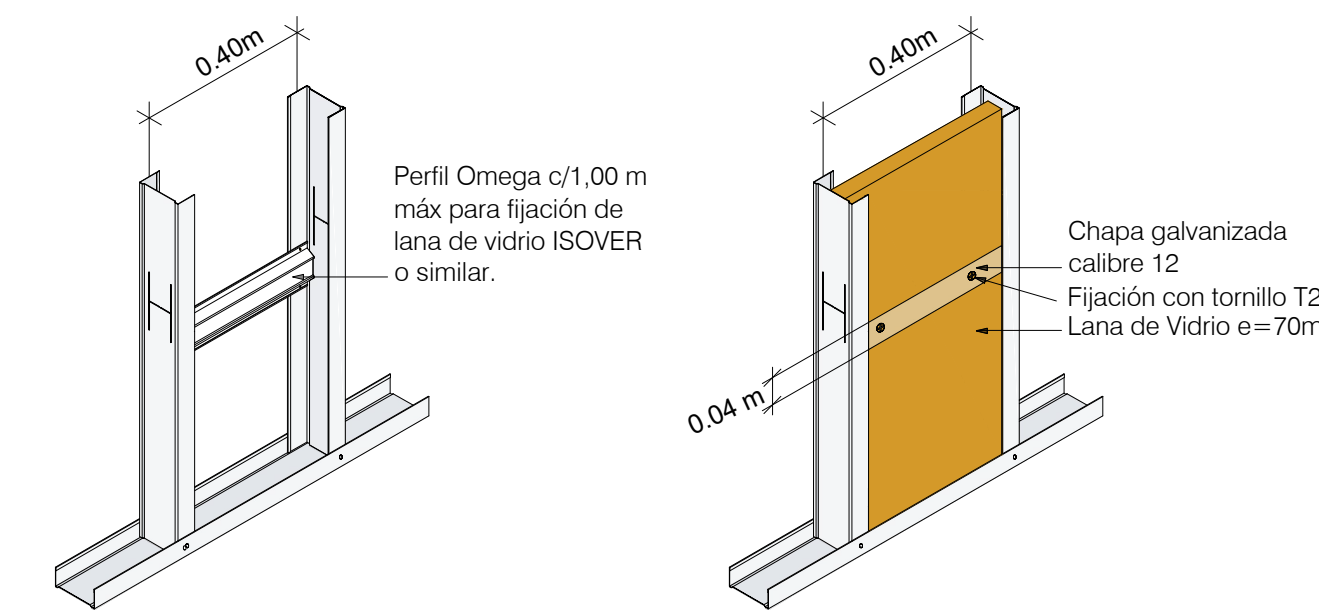

DETALLE #D13 -
FIJACIÓN DE LANA DE VIDRIO
S/ESCALA

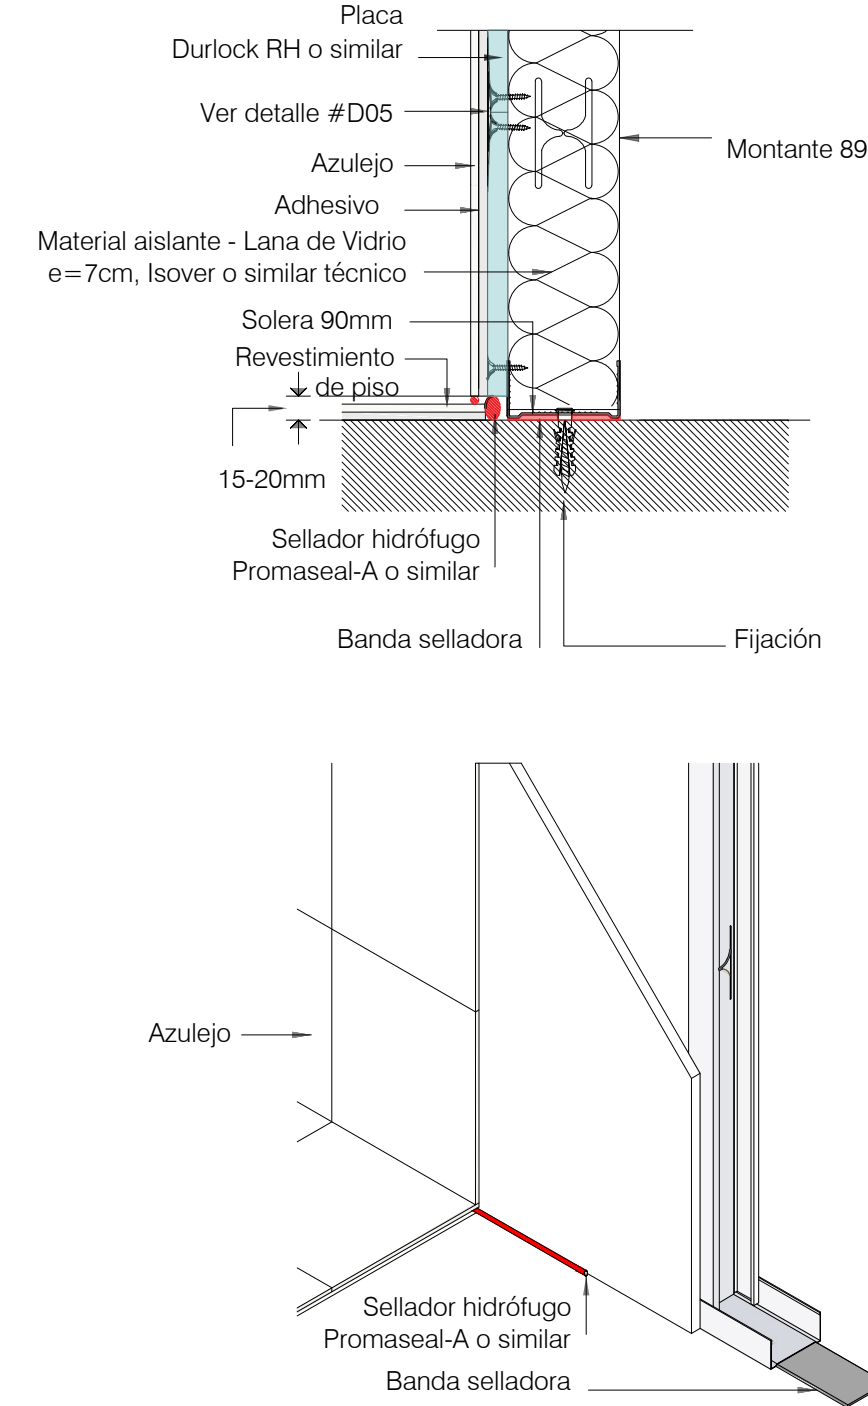

DETALLE #D14 -
FIJACIÓN ÁREAS HÚMEDAS
S/ESCALA

NOTAS

- 1- Todas las medidas están en metros, salvo donde se indique lo contrario.
- 2- Al fijar las placas se comenzará colocando los tornillos T2 desde el centro hacia los extremos, se deberá atender no atorillar los bordes hasta colocar la placa contigua, para que no se produzcan roturas o resaltos que generen juntas de ancho irregular.
- 3- Las placas de yeso se fijan a la estructura con tornillos T2, la cabeza del tornillo debe quedar por debajo del nivel de la placa, sin llegar a romper el papel, a modo de evitar la aparición de manchas de óxido en coincidencia con las fijaciones una vez realizado el Enduido.
- 4- Evitar juntas formadas por distintos tipos de bordes, las juntas entre placas de Yeso deberán ir a tope conforme Detalle #D04 del Diseño N° 3832-DC-J7801-E.
- 5- En paredes y revestimientos, las placas de Yeso no se deben apoyar sobre el piso, se deberá dejar aproximadamente una separación de 15mm para evitar el posible contacto con agua o el ascenso de humedad por capilaridad en el núcleo de yeso.
- 6- Para construir paredes curvas se debe armar una estructura de perfiles de chapa de acero zincado por inmersión en caliente, donde las soleras inferior y superior se curvan. Para ello, se realizará cortes cada 5 o 10 cm en forma de V en un ala del perfil. También deberá ser realizado cortes en el alma del perfil en coincidencia con los cortes del ala.
- 7- En caso donde sea necesario perforar los perfiles estructurantes (montates) para paso de cañerías de los diferentes sistemas, no se deberán cortar las alas o los nervios de los mismos, para no afectar su resistencia mecánica.
- 8- Las tubulaciones de drenaje pluvial que bajan embutidas por las divisorias con Drywall deberán ser envueltas con lana de vidrio.

SELLO DE LA ITAIPU BINACIONAL			
☒	APROBADO	RESPONSABLES	
☐	APROBADO C/ COMENTARIOS	RODRIMAR/MDAE	AUDER/MILTONGA
☐	NO APROBADO		
☐	CANCELADO		
☐	INFORMATIVO		
☐	APTO PARA FIRMA	EN CASO DE DOCUMENTO DE CONTRATO, LA APROBACIÓN NO EMITE A LA CONTRATISTA DE SU COMPLETA RESPONSABILIDAD POR EL CUMPLIMIENTO DE SUS OBLIGACIONES CONTRACTUALES.	
DATA	25/07/2024		
<div></div> <div>DOCUMENTO EMITIDO SOLAMENTE EN FORMATO DIGITAL CONFIRMAR AUTENTICIDAD POR EL SISTEMA DEL ARCHIVO TECNICO DE LA ITAIPU BINACIONAL.</div>			

REVISIONES			
Nº	DESCRIPCIÓN	REVISOR(S)	FECHA
REVISIONES			
EMISIÓN INICIAL			
EMITENTE		ÁREA GENERAL DEL PROYECTO (ME)	
PROYECTO/AUTORIA		ARQUITECTURA	
HERMINIA BÁEZ		EDIFICIO ESPACIO SALUD DE LA DIRECCIÓN TÉCNICA	
VERIFICACIÓN		MURO - DIVISORIA DE DRYWALL	
FÉLIX AMARILLA		DETALLES	
APROBACIÓN		DISEÑO CONSTRUCTIVO	
GUILLERMO LÓPEZ FLORES		FORMATO	
FECHA		AT+25	
05/07/2024		3832-DC-J7801-E	
CONTROL DEL EMITENTE		HJUA	
		1	
		REVISIÓN	
		R0	