

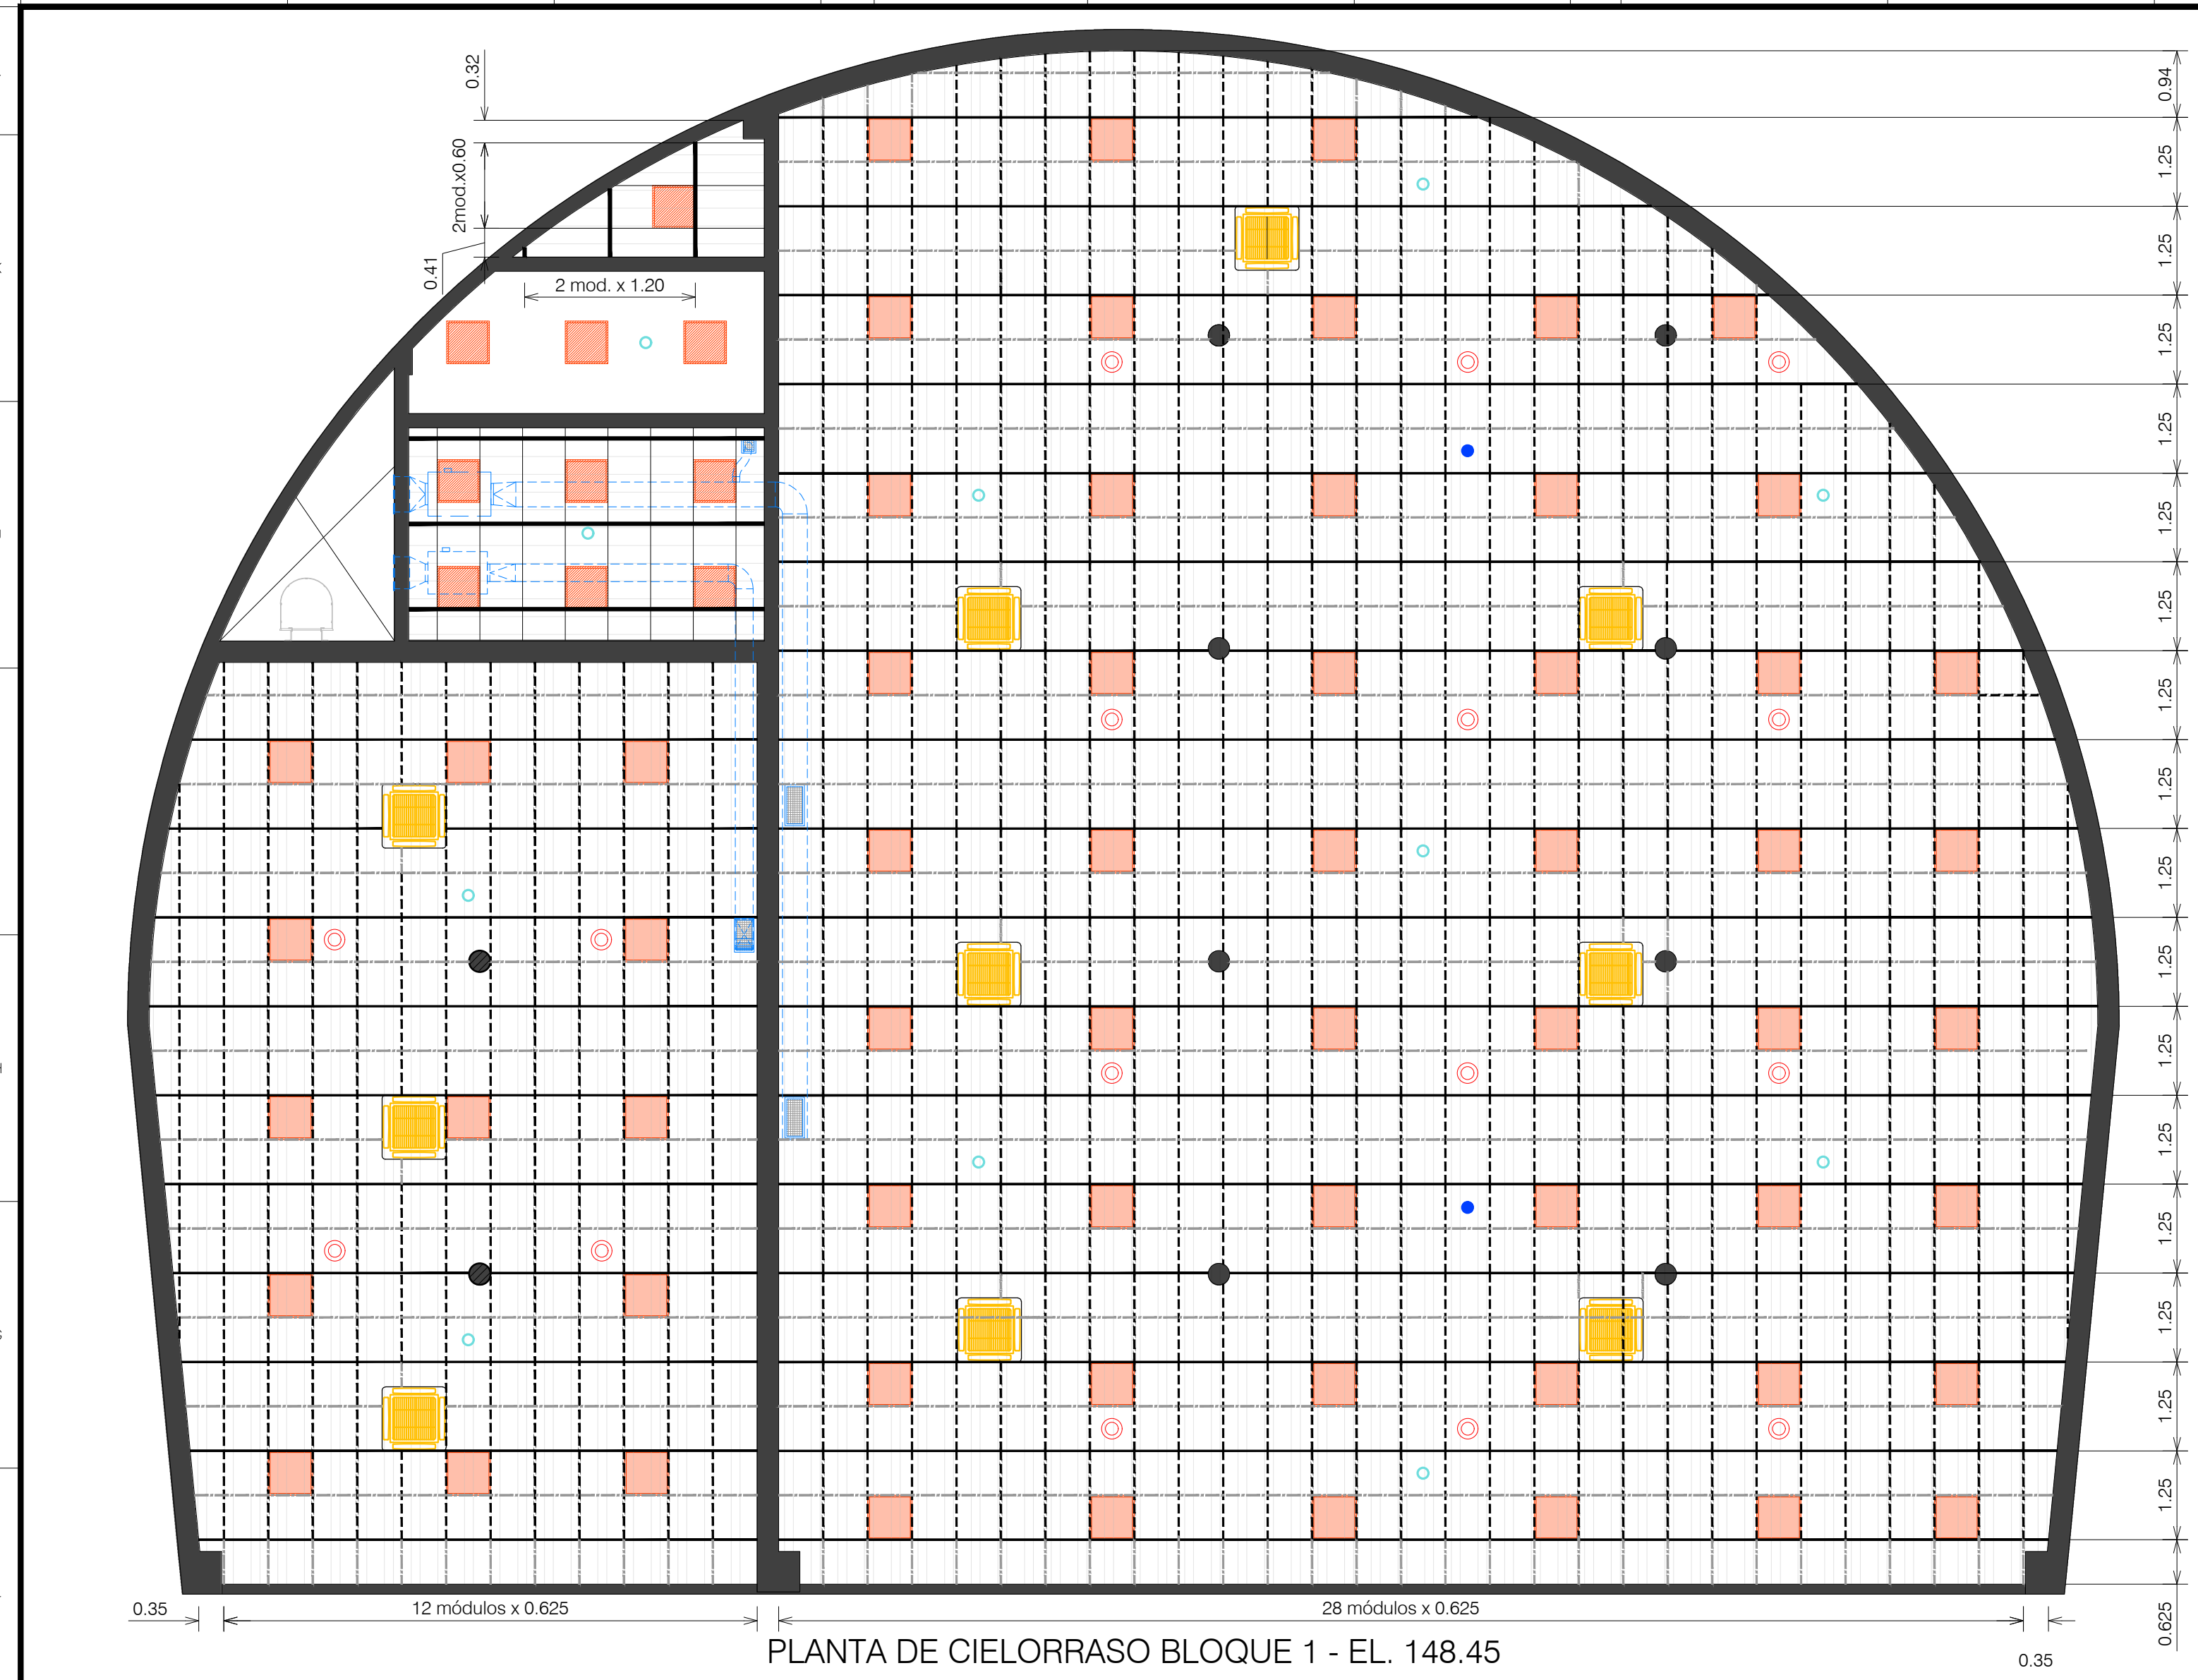
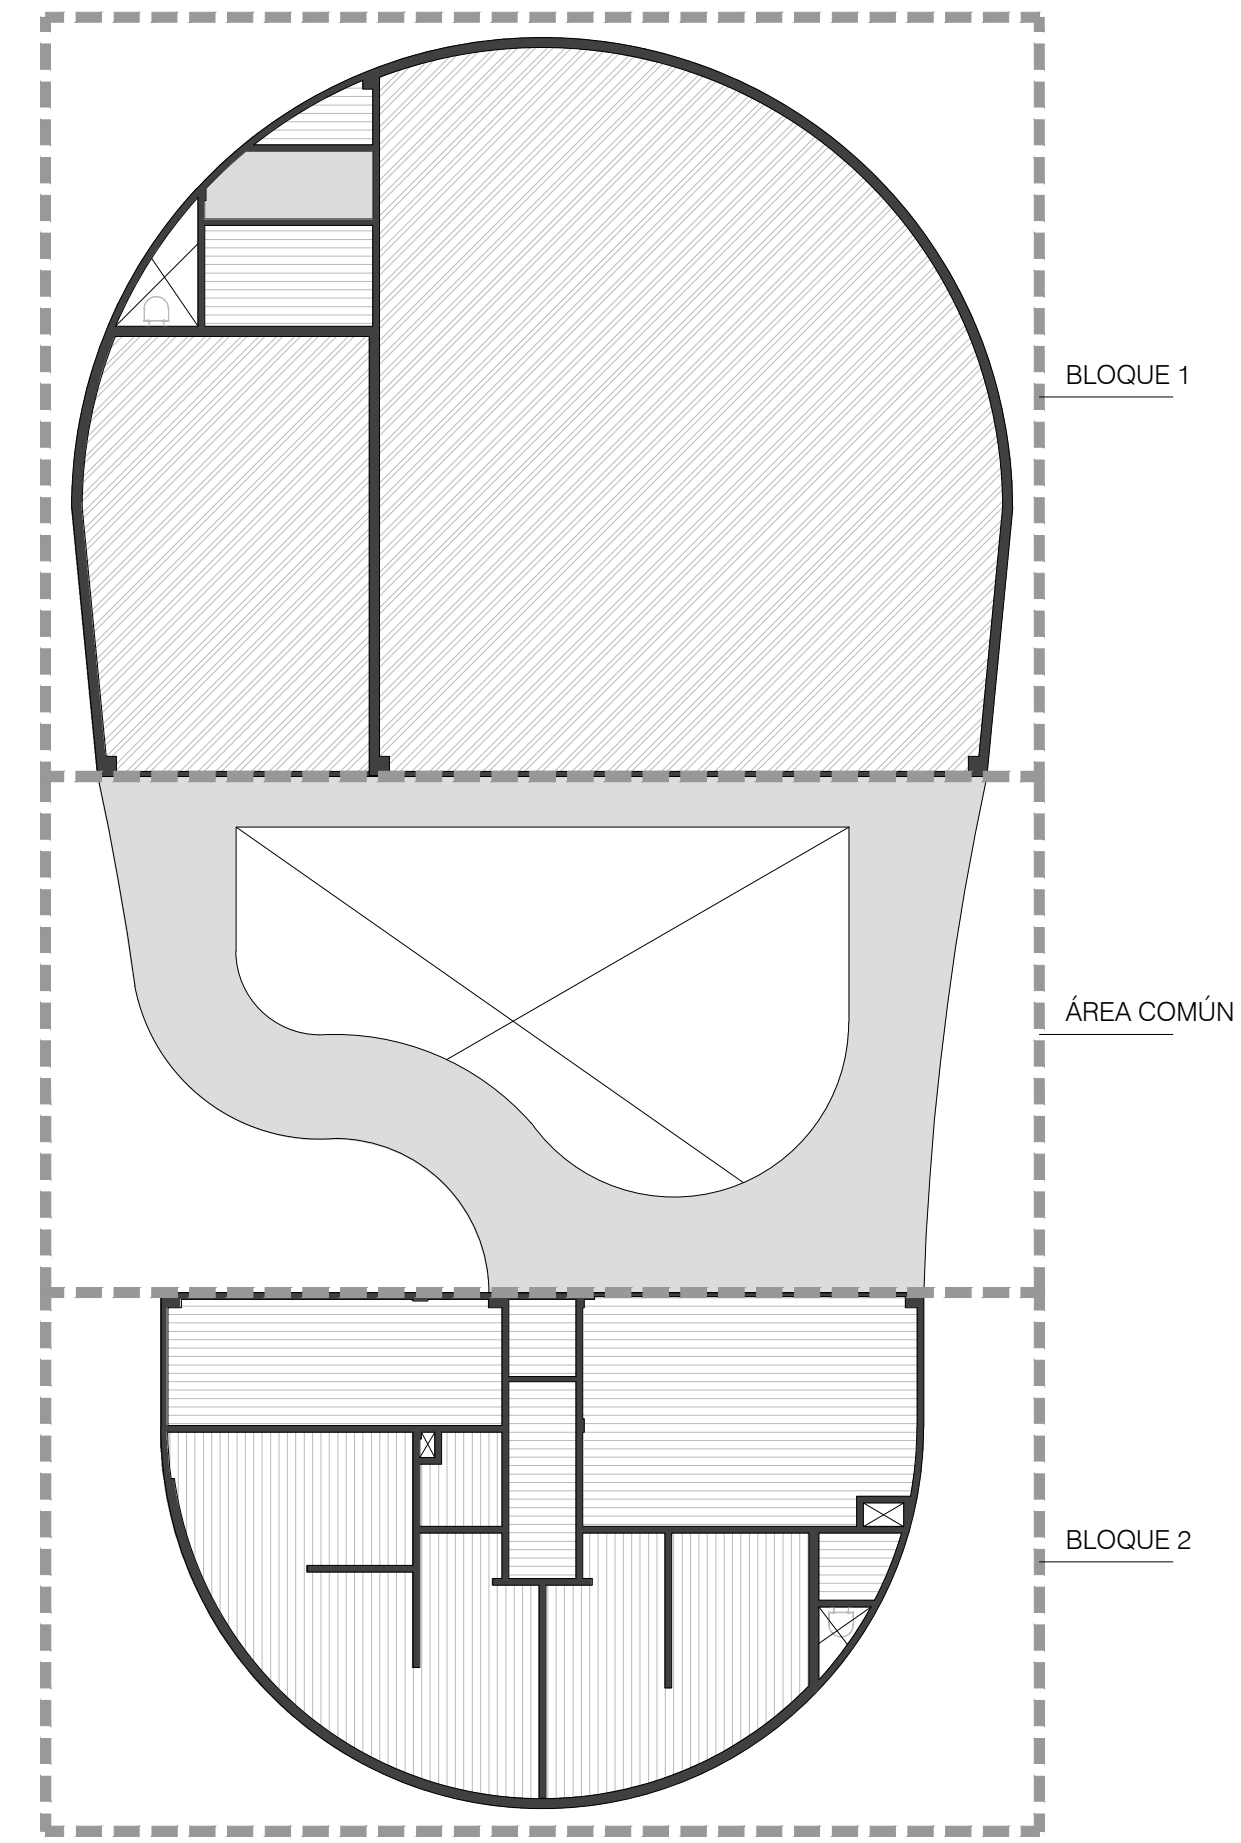


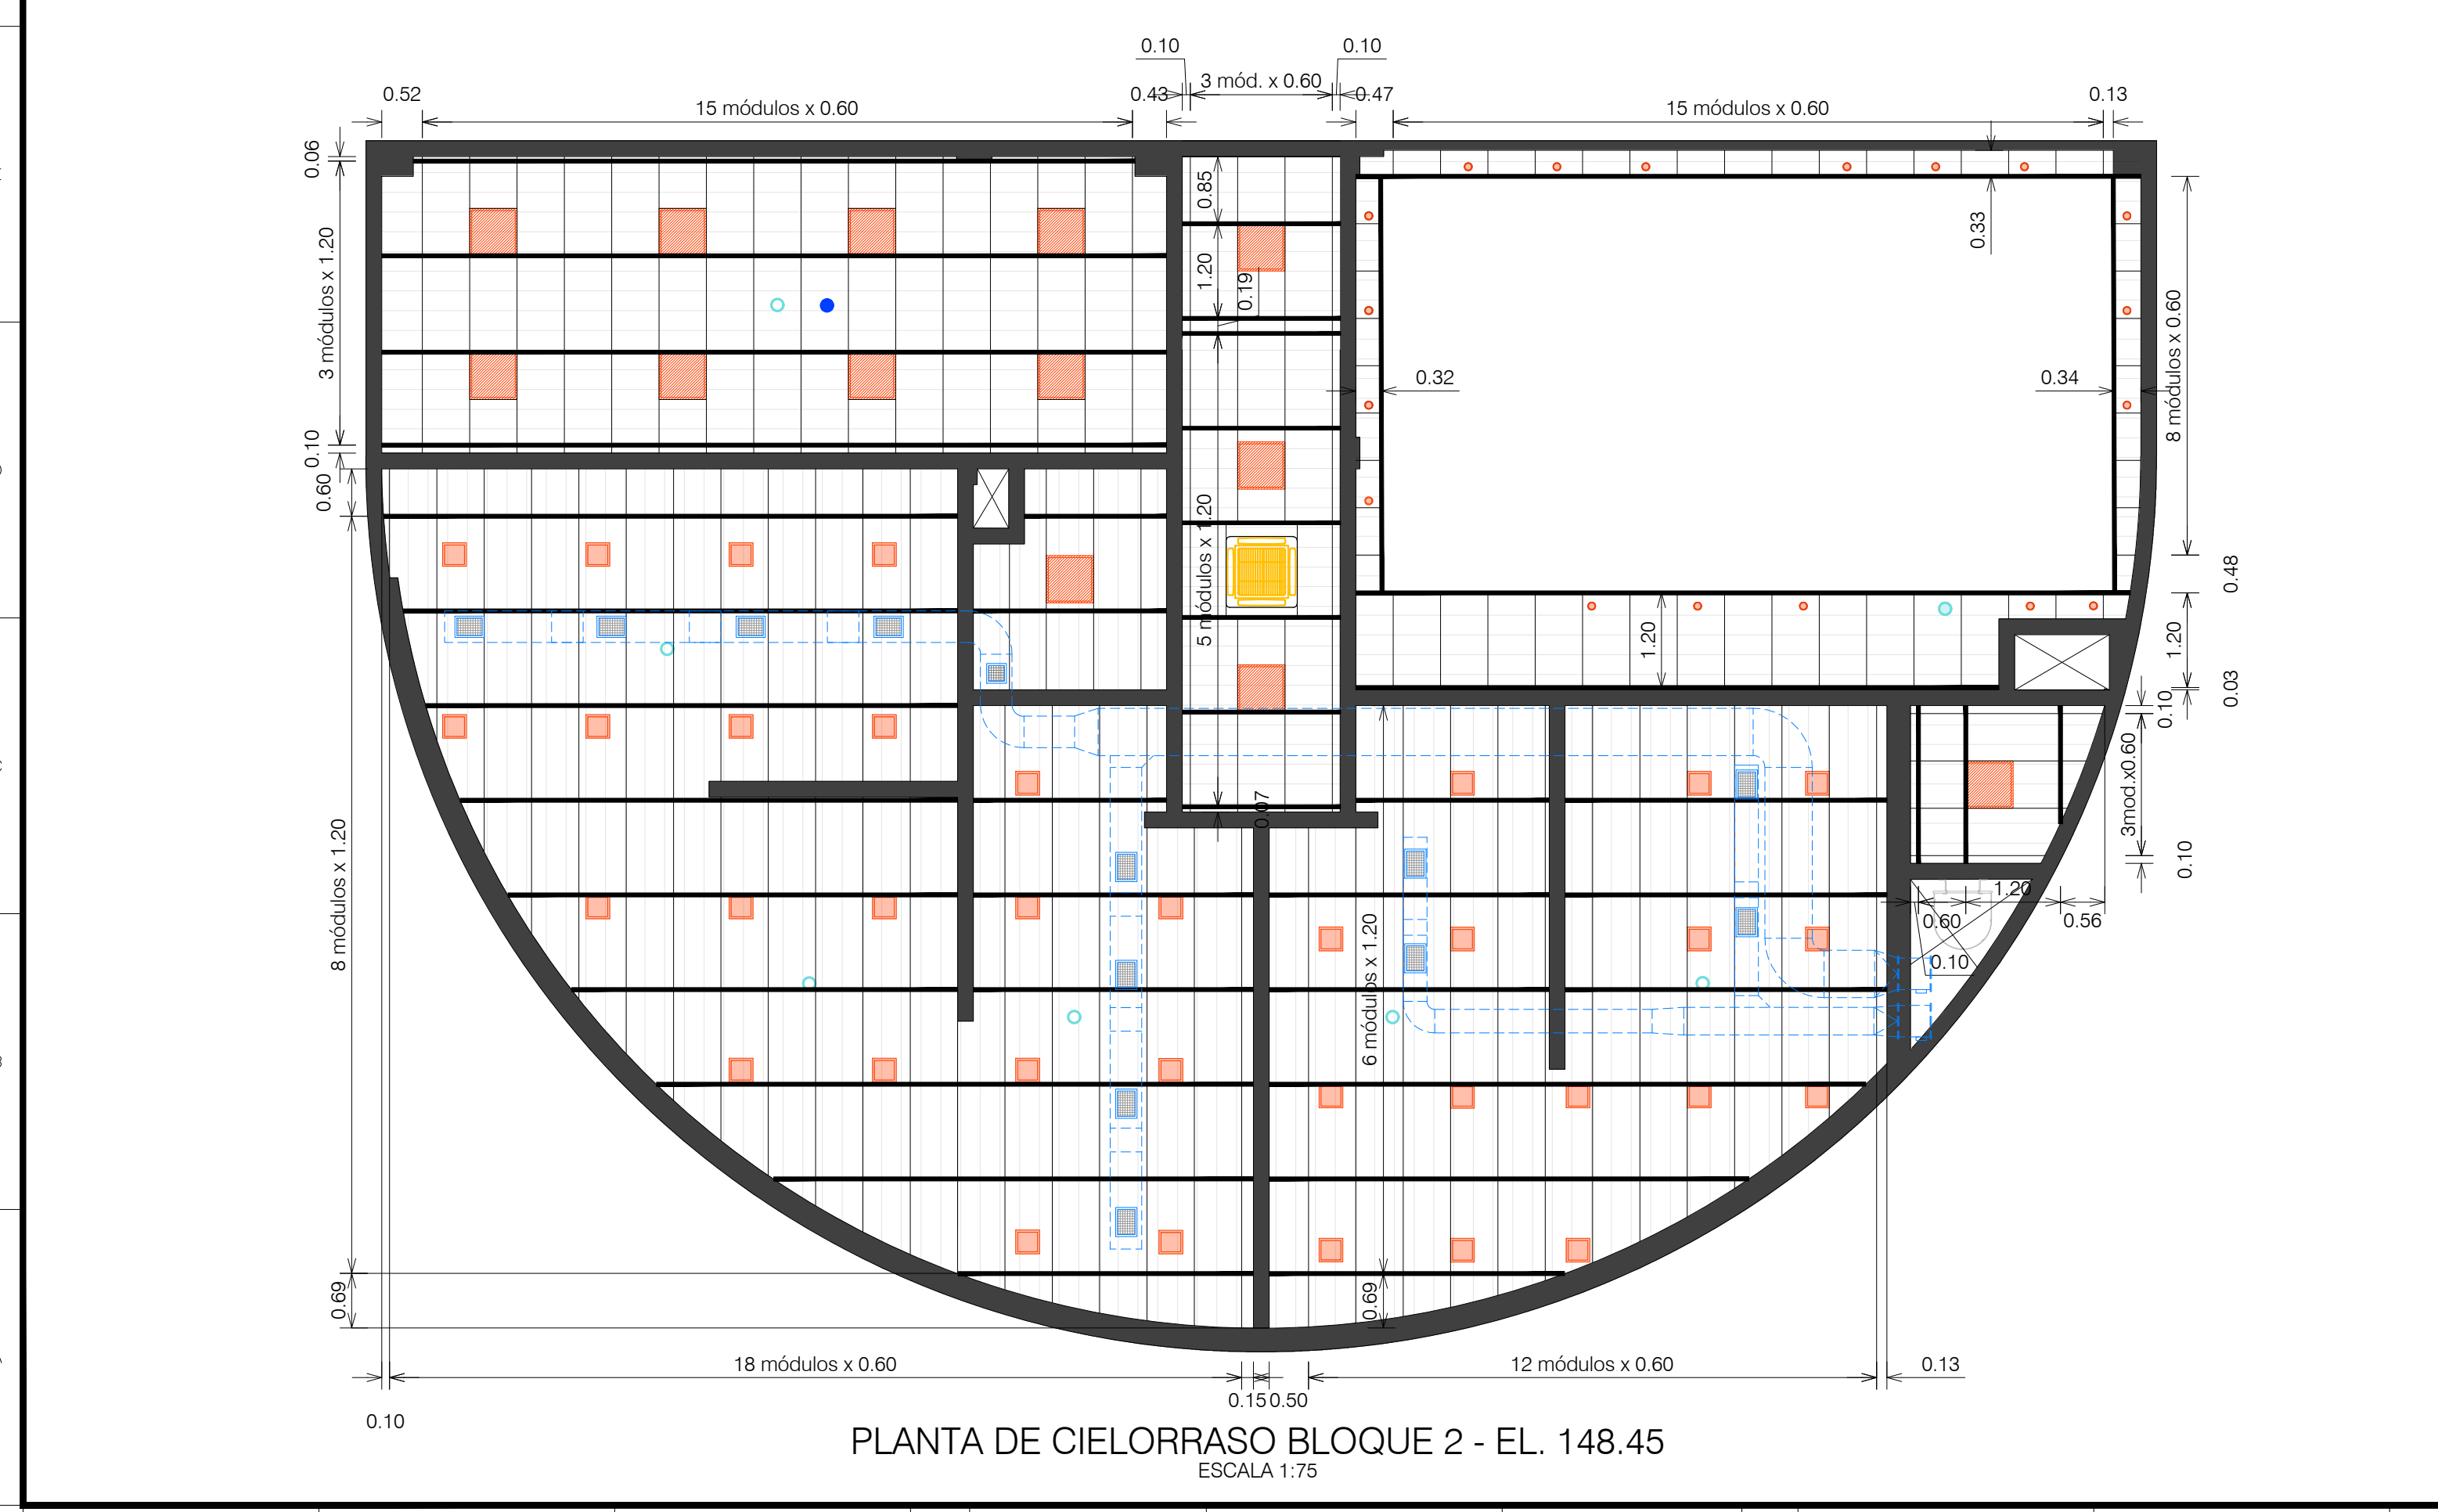


ESQUEMA DE TIPOS DE CIELORRASO
S/ESCALA

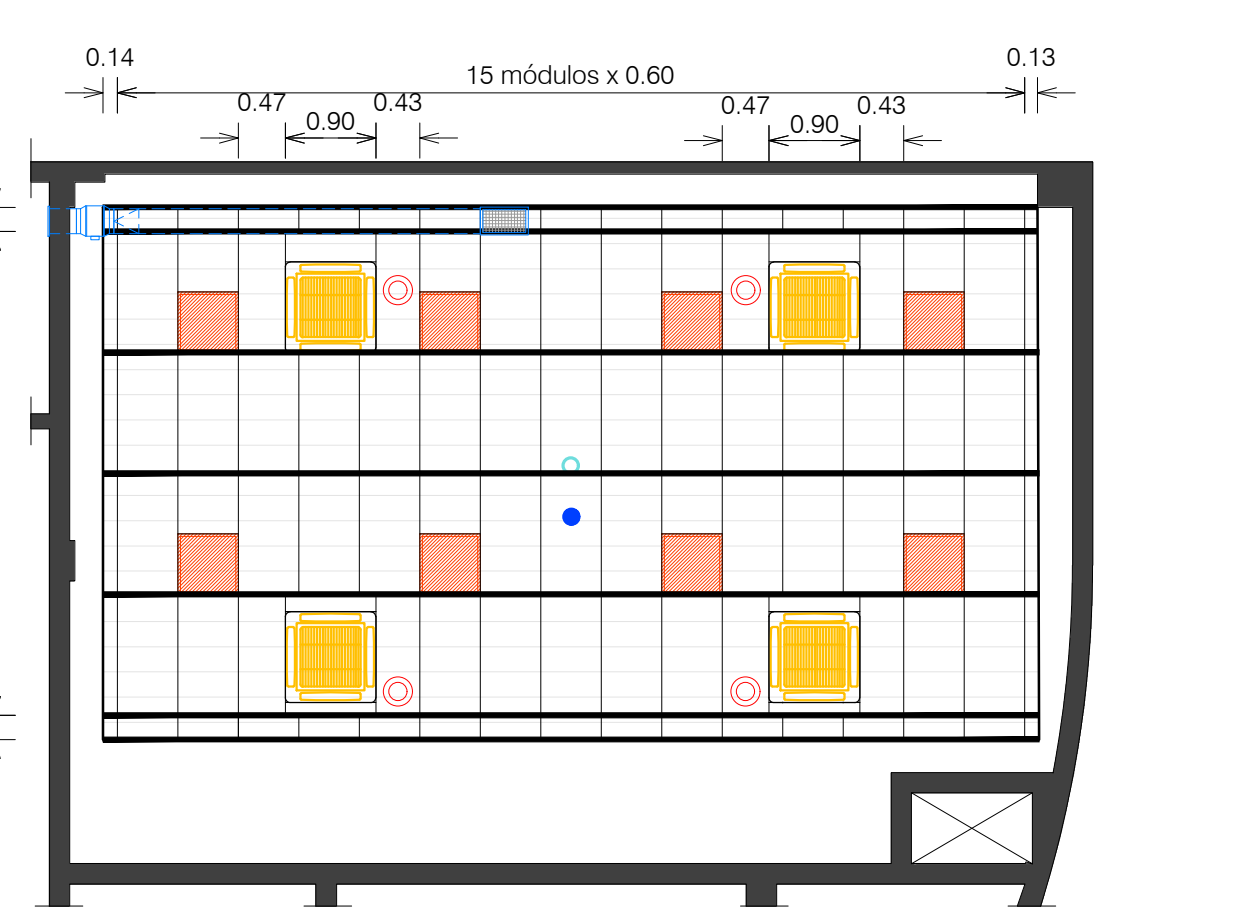

PLANTA DE CIELORRASO COMEDOR - EL. 148.65

LEYENDA

- E01/1 Cielorraso modular de fibra mineral con cierre vertical. Dimensiones 625x625x15mm, Mod. Sinfonia de la Marca Owa o similar.
- E02/1 Cielorraso de placas de yeso cartón con estructuras de chapa galvanizada marca DURLOCK, modelo EST o similar.
- E02/2 Cielorraso de placas de yeso cartón resistentes a la humedad con estructuras de chapa galvanizada marca DURLOCK, modelo RH o similar.
- E03/1 Cielorraso de Hormigón visto.
- Router (Para más información ver 3832-DC-J7920-E).
- Parlantes (Para más información ver 3832-DC-J920-E).
- Detector Humo/Calor (Para más información ver 3832-DC-J7880-E).
- Detector Termovelocimétrico (Para más información ver 3832-DC-J7880-E).
- Unidad Evaporizadora de Aire (Para más información ver 3832-DC-J7910-E).
- Lámpara LED 625x625mm (Para más información ver 3832-DC-J7890-E).
- Lámpara LED 600x600mm (Para más información ver 3832-DC-J7890-E).
- Lámpara LED 325x325mm (Para más información ver 3832-DC-J7890-E).
- Spot led Cálido Embutido 100mm (Para más información ver 3832-DC-J7890-E).
- Paredes y Pilares.
- Proyección de Ducto sobre cielorraso del sistema de renovación de aire (Para más información ver 3832-DC-J7910-E).
- Tee Principal largo 3660mm - Estructura cielorraso de fibra mineral.
- Travesaño largo 1250mm - Estructura cielorraso de fibra mineral.
- Travesaño largo 625mm - Estructura cielorraso de fibra mineral.
- Viga Maestra cada 1,20 m. Soporte principal acero galvanizado 35mm - Estructura cielorraso de Yeso.
- Montante cada 0,60 m. Soporte secundario acero galvanizado de 34 mm - Estructura cielorraso de Yeso.

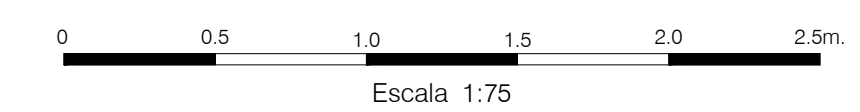

NOTAS
1- Todas las medidas están en metros, salvo indicación contraria.

SELLO DE LA ITAIPU BINACIONAL			
☒ APROBADO ☐ APROBADO C/ COMENTARIOS ☐ NO APROBADO ☐ CANCELADO ☐ INFORMATIVO ☐ APTO PARA FIRMA DATA 25/07/2024	RESPONSABLES		
	RODRIMAR/MDAE		AUDER/MILTONGA
	EN CASO DE DOCUMENTO DE CONTRATO, LA APROBACIÓN NO EXIME A LA CONTRATISTA DE SU COMPLETA RESPONSABILIDAD POR EL CUMPLIMIENTO DE SUS OBLIGACIONES CONTRACTUALES.		
	DOCUMENTO EMITIDO SOLAMENTE EN FORMATO DIGITAL. CONFIRMAR AUTENTICIDAD POR EL SISTEMA DEL ARCHIVO TECNICO DE LA ITAIPU BINACIONAL.		

Nº	DESCRIPCIÓN	REVISIÓN	FECHA
REVISIONES			
ITAIPUBINACIONAL			
EMISIÓN INICIAL		ÁREA GENERAL DEL PROYECTO (ME)	
EMITENTE		ARQUITECTURA	
CONTRATO		EDIFICIO ESPACIO SALUD DE LA DIRECCIÓN TÉCNICA	
PROYECTO/AUTORA		ISC SA	
VERIFICACIÓN		CIELORRASO - PLANTA	
APROBACIÓN		DISEÑO CONSTRUCTIVO	
FECHA		FORMATO	REVISIÓN
05/07/2024		A1	R0