A1
(594x841mm)

B05/1

Local : Sala de Pilates/Funcional
Cant. : 1 Unidad
Tipo : Cerramiento 3,53x3,50m compuesto por paños fijos y 1 Puerta de abrir de 2,00x2,15m.

B05/2

Local : Sala de Pilates/Funcional
Cant. : 1 Unidad
Tipo : Cerramiento 3,90x3,50m compuesto por paños fijos y 3 Ventanas Proyectantes de 0,95 x 1,00 m cada uno.

B05/3

Local : Gimnasio
Cant. : 2 Unidad
Tipo : Cerramiento 6,08x3,50m compuesto por paños fijos.

B05/3

B05/4

Local : Gimnasio
Cant. : 1 Unidad
Tipo : Cerramiento 4,97x3,50m compuesto por paños fijos, 1 Puerta de abrir de 2,00x2,15m y 2 Ventanas Proyectantes de 0,95 x 1,00 m cada uno.

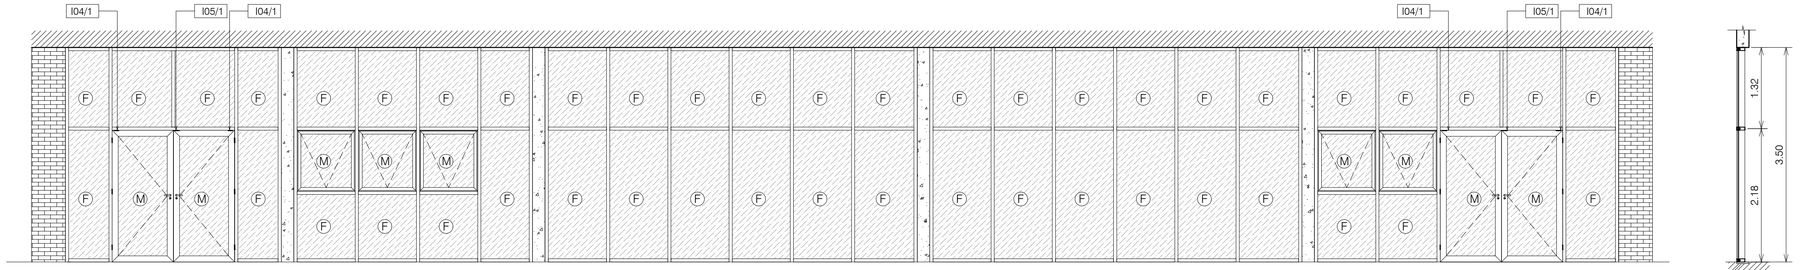

VISTA FRONTAL - FACHADA TAPA PRESILLA
ESCALA : 1:50

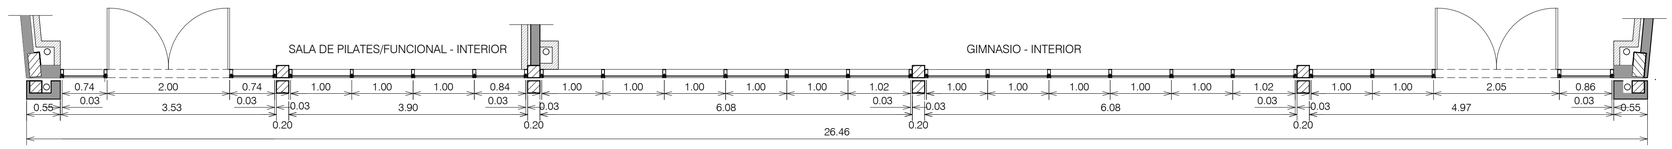

PLANTA
ESCALA : 1:50

B06/1

Local : Comedor
Cant. : 1 Unidad
Tipo : Cerramiento de 4,50 x 3,55 m compuesto por Puertas de correr.

B06/2

Local : Comedor
Cant. : 1 Unidad
Tipo : Cerramiento de 4,45 x 3,55 m compuesto por Puertas de correr.

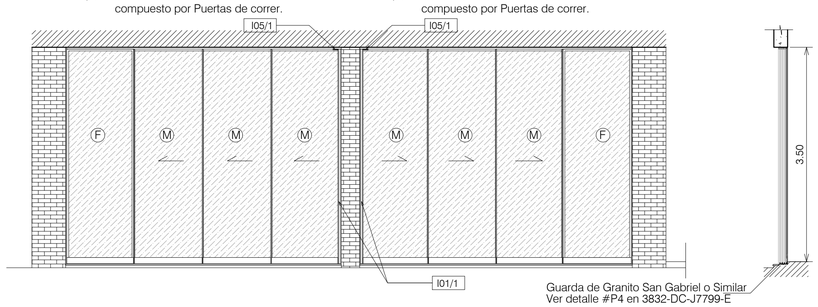

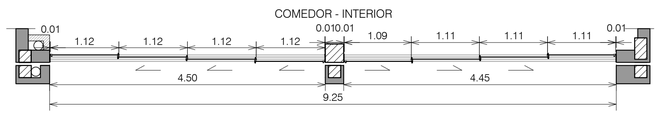

D01/1

Local : Comedor
Cant. : 1 Unidad
Tipo : Puerta batiente con perfiles de aluminio

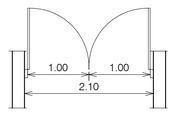

CORTE, VISTA, PLANTA
ESCALA : 1:50

D02/1

Local : DML Bloque 1, Sala de Evaluación, Sala de Pilates, DML Bloque 2.
Cant. : 4 Unidades
Tipo : Abrir

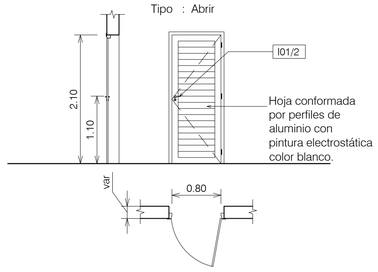

CORTE, VISTA, PLANTA
ESCALA : 1:50

D02/2

Local : Sala de Telecomunicaciones
Cant. : 1 Unidad.
Tipo : Abrir

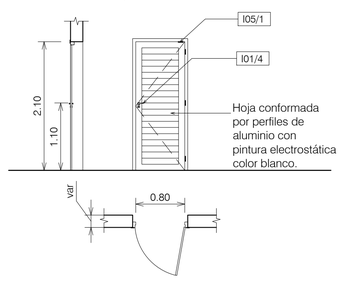

CORTE, VISTA, PLANTA
ESCALA : 1:50

D03/1

Local : Biciclet ario
Cant. : 1 Unidad.
Tipo : Abrir

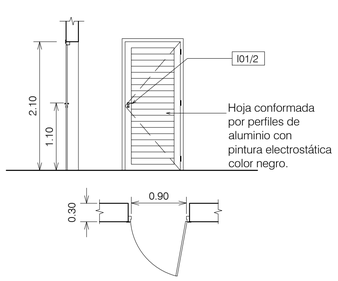

CORTE, VISTA, PLANTA
ESCALA : 1:50

ABERTURAS - PUERTAS

D03/4 Puerta de 0,90x2,10 m compuesta por marco, contra marco y perfiles de aluminio pintados con pintura electrostática color blanco con conjunto de cerradura para carpinteria de aluminio línea clásica Ref.: 30025 - 3200 de la marca STAM o similar técnico y con rejilla de ventilación de aluminio pintado con pintura electrostática color blanco de dimensiones: 600x300 mm y freno hidráulico.

D04/1 Puerta de 0.60 x 2.10, tipo de abrir, con marco y estructura en carpintería de aluminio, hoja tipo persiana, con pintura electrostática color negro, conjunto de cerradura para carpintería de aluminio.

D05/1 Puerta de 0.90 x 1.60, tipo de abrir, con marco, contramarco y estructura en carpintería de aluminio, hoja tipo persiana, con pintura electrostática color negro, conjunto de cerradura para carpintería de aluminio.

D06/1 Puerta de 2,10x2,50 m, tipo de abrir, con marco, contramarco y estructura en carpintería de aluminio, hoja tipo persiana, con pintura electrostática color negro, conjunto de cerradura para carpintería de aluminio.

D07/1 Puerta de 0,40x1,15 m, tipo de abrir, con marco, contramarco y estructura en carpintería de aluminio, hoja tipo persiana, con pintura electrostática color negro, conjunto de cerradura para carpintería de aluminio.

D08/1 Ventana de 0,60 x 2,10 m combinado con paño fijo y proyectante, Vidrio incoloro de 8mm, perfilería de aluminio color negro.

D08/2 Ventana de 0,60 x 2,10 m combinado con paño fijo y proyectante, Vidrio incoloro de 8mm, perfilería de aluminio color negro, con rejilla de ventilación.

D08/3 Ventana de 0,60 x 2,10 m combinado con paño fijo y proyectante, Vidrio arenado de 8mm, perfilería de aluminio color negro.

D08/3 Ventana de 0,60 x 0,60 m proyectante, vidrio 8mm incoloro, perfilería de aluminio color negro.

D08/3 Ventana de 1,80 x 0,60 m de correr, vidrio 8 mm incoloro, perfilería de aluminio color negro.

D08/3 Ventana de 3,20 x 1,10 m de correr, vidrio 8 mm incoloro, perfilería de aluminio color negro.

HERRAJES - I

I01/1 Conjunto de cerradura para carpintería de aluminio, aberturas de correr, línea Standard Ref.: 902 de la marca STAM o similar técnico.

I01/2 Conjunto de cerradura para carpintería de aluminio línea clásica Ref.: 30025 - 3200 de la marca STAM o similar técnico.

I01/3 Conjunto de Cerradura tipo tarjeta libre/ocupado con manija redonda, cromado - Abertura en box de Sanitarios.

I01/4 Conjunto de Cerradura con traba Electromagnética.

I02/1 Bisagra de latón reforzado 3 1/2"x3"

I03/1 Barral Antipánico

I04/1 Freno Hidraúlico

I05/1 Sensor de Apertura

SIMBOLOGÍA

ABERTURAS - PUERTAS

B05/1 Cerramiento de 3,53 x 3,50m de piso hasta cielorraso área común con guarda inferior en granito San Gabriel e=2,5 cm o similar, sistema tipo tapa presilla con montantes y travesaños de aluminio de 50x100mm, color negro, con vidrio laminado 5+5mm incoloro. Compuesto por paños fijos y 1 Puerta de abrir con dos hojas de abrir de 2,00 x 2,15 m con perfilería de Aluminio y vidrio laminado 5+5mm incoloro, con conjunto de cerradura para carpintería de aluminio.

B05/2 Cerramiento de 3,90 x 3,50m de piso hasta cielorraso área común con guarda inferior en granito San Gabriel e=2,5 cm o similar, sistema tipo tapa presilla con montantes y travesaños de aluminio de 50x100mm, color negro, con vidrio laminado 5+5mm incoloro. Compuesto por paños fijos y y 3 Ventanas Proyectante de 0,95 x 1,00 m con perfilería de Aluminio y vidrio laminado 5+5mm incoloro, con conjunto de cerradura para carpintería de aluminio.

B05/3 Cerramiento de 6,08 x 3,50m de piso hasta cielorraso área común con guarda inferior en granito San Gabriel e=2,5 cm o similar, sistema tipo tapa presilla con montantes y travesaños de aluminio de 50x100mm, color negro, con vidrio laminado 5+5mm incoloro, con conjunto de cerradura para carpintería de aluminio.

B05/4 Cerramiento de 4,97 x 3,50m de piso hasta cielorraso área común con guarda inferior en granito San Gabriel e=2,5 cm o similar, sistema tipo tapa presilla con montantes y travesaños de aluminio de 50x100mm, color negro, con vidrio laminado 5+5mm incoloro. Compuesto por paños fijos, 1 Puerta de abrir con dos hojas de 2,00x2,15m y 2 Ventanas Proyectante de 0,95 x 1,00 m con perfilería de Aluminio y vidrio laminado 5+5mm incoloro, con conjunto de cerradura para carpintería de aluminio.

B06/1 Cerramiento de 4,50 x 3,55 m de piso hasta cielorraso área común con guarda inferior en granito San Gabriel e=2,5 cm o similar, compuesto por puertas de corredizas con perfilería en aluminio color negro y vidrio incoloro laminado 5+5 mm con conjunto de cerradura para carpintería de aluminio.

B06/2 Cerramiento de 4,45 x 3,55 m de piso hasta cielorraso área común con guarda inferior en granito San Gabriel e=2,5 cm o similar, compuesto por puertas de corredizas con perfilería en aluminio color negro y vidrio incoloro laminado 5+5 mm con conjunto de cerradura para carpintería de aluminio.

D01/1 Abertura de 2,10 x 3,50m de piso hasta cielorraso área común, compuesta de paños fijos, 1 persiana de 2,10 x 0,25m y 1 puerta de abrir de 2,00 x 2,15 m con dos hojas, estructuras de caños rectangulares de 50x100mm y marco de aluminio color negro, vidrio laminado 5+5 mm con conjunto de cerradura para carpintería de aluminio.

D02/1 Puerta de 0,80x2,10 m compuesta por marco, contra marco y perfiles de aluminio pintados con pintura electrostática color blanco con conjunto de cerradura para carpinteria de aluminio línea clásica Ref.: 30025 - 3200 de la marca STAM o similar técnico.

D02/2 Puerta de 0,80x2,10 m compuesta por marco, contra marco y perfiles de aluminio pintados con pintura electrostática color blanco, con cojuno de traba electromagnética y sensor de apertura.

D03/1 Puerta de 0,90x2,10 m compuesta por marco, contra marco y perfiles de aluminio pintados con pintura electrostática color negro con conjunto de cerradura para carpinteria de aluminio línea clásica Ref.: 30025 - 3200 de la marca STAM o similar técnico.

D03/2 Puerta de 0,90x2,10 m compuesta por marco, contra marco y perfiles de aluminio pintados con pintura electrostática color blanco con conjunto de cerradura para carpinteria de aluminio línea clásica Ref.: 30025 - 3200 de la marca STAM o similar técnico.

D03/3 Puerta de 0,90x2,10 m compuesta por marco, contra marco y perfiles de aluminio pintados con pintura electrostática color blanco con conjunto de cerradura para carpinteria de aluminio línea clásica Ref.: 30025 - 3200 de la marca STAM o similar técnico y con rejilla de ventilación de aluminio pintado con pintura electrostática color blanco de dimensiones: 600x200 mm, freno hidráulico y barral antipánico.

0 1 2 3 4 5m.
Escala 1:50

NOTAS

1 - Todas las medidas y elevaciones están en metros, salvo indicación contraria.
2- Para ubicación de Aberturas ver Diseño Nº 3832-DC-J7794-E.
3- Para Especificación Técnica de materiales de terminación ver Documento Nº 3832-20-J7790-E.

SELLO DE LA ITAIPU BINACIONAL

		RESPONSABLES	
X	APROBADO	RODRIMAR/MDAE	AUDER/MILTONGA
	APROBADO C/ COMENTARIOS		
	NO APROBADO		
	CANCELADO		
	INFORMATIVO		
	APTO PARA FIRMA	EN CASO DE DOCUMENTO DE CONTRATO, LA APROBACIÓN NO EXIME A LA CONTRATISTA DE SU COMPLETA RESPONSABILIDAD POR EL CUMPLIMIENTO DE SUS OBLIGACIONES CONTRACTUALES.	
	DATA 25/07/2024		

DOCUMENTO EMITIDO SOLAMENTE EN FORMATO DIGITAL
CONFIRMAR AUTENTICIDAD POR EL SISTEMA DEL ARCHIVO TÉCNICO DE LA ITAIPU BINACIONAL

Nº	DESCRIPCIÓN	REVISOR(ES)	APROBACIÓN	FECHA

REVISIONES

ITAIPUBINACIONAL

EMISIÓN INICIAL

EMITENTE
ISC POWER SOLUTIONS
ISC SA

CONTRATO
4500064409/2021

PROYECTO/AUTORIA
HERMINIA BÁEZ — HERMINIA FABIOLA BAEZ VERA — Firmado digitalmente por HERMINIA FABIOLA BAEZ VERA — Fecha: 2024.10.10 11:53:04 -03'00'

VERIFICACIÓN
FÉLIX AMARILLA — FELIX ISAAC AMARILLA ALDERETE — Firmado digitalmente por FELIX ISAAC AMARILLA ALDERETE — Fecha: 2024.10.10 13:50:11 -03'00'

APROBACIÓN
GUILLERMO LÓPEZ FLORES — GUILLERMO LOPEZ FLORES — Firmado digitalmente por GUILLERMO LOPEZ FLORES — Fecha: 2024.10.10 09:12:32 -03'00'

FECHA 05/07/2024 | CONTROL DEL EMITENTE -

ÁREA GENERAL DEL PROYECTO (ME)

ARQUITECTURA

EDIFICIO ESPACIO SALUD DE LA DIRECCIÓN TÉCNICA

ABERTURAS

DISEÑO CONSTRUCTIVO

FORMATO	CÓDIGO DE ITAIPU	HOJA	REVISIÓN
A1+25%	3832-DC-J7807-E	1	R0