



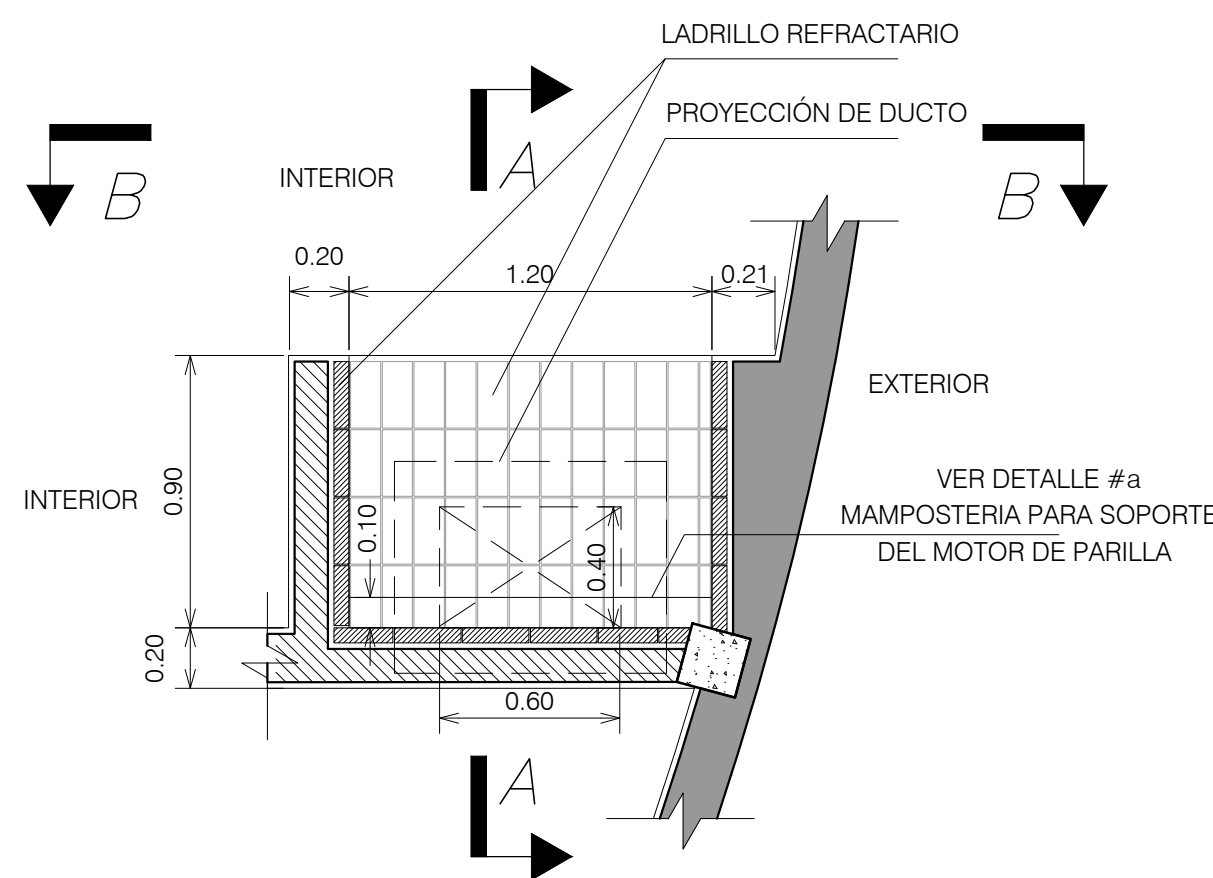


PLANTA DE PARRILLA DE LADRILLO
UBICACIÓN: COMEDOR

ESCALA 1:25

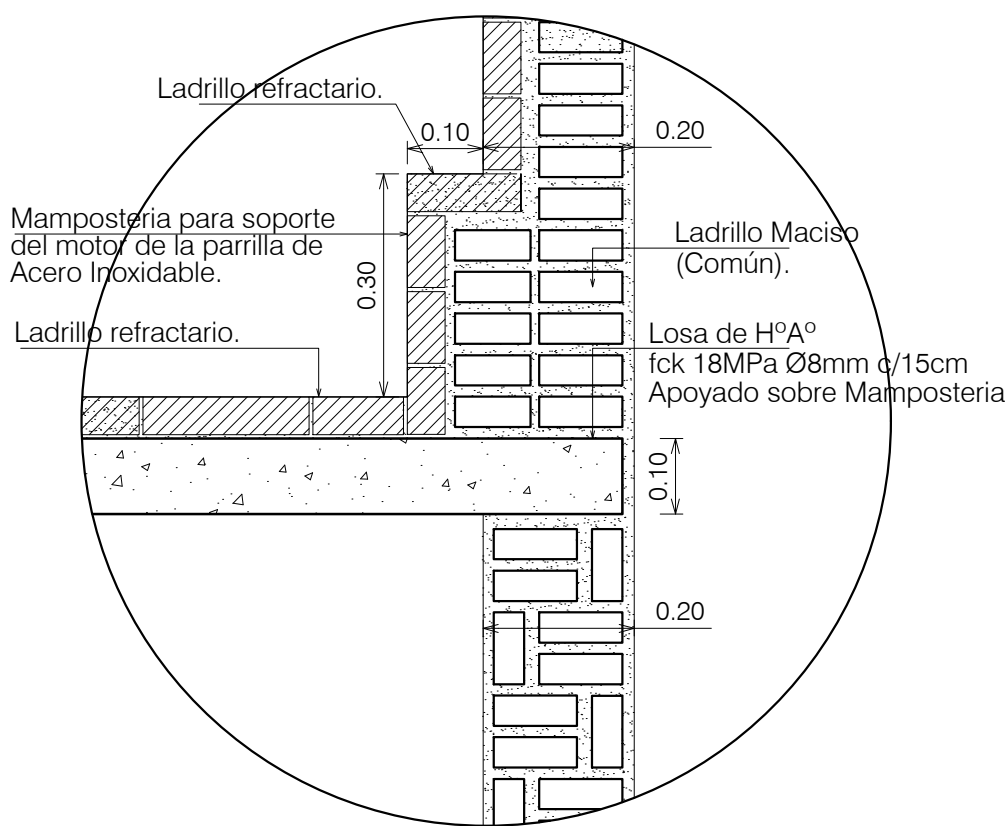


DETALLE #a
MAMPOSTERIA PARA SOPORTE
DEL MOTOR DE PARRILLA

ESCALA 1:10

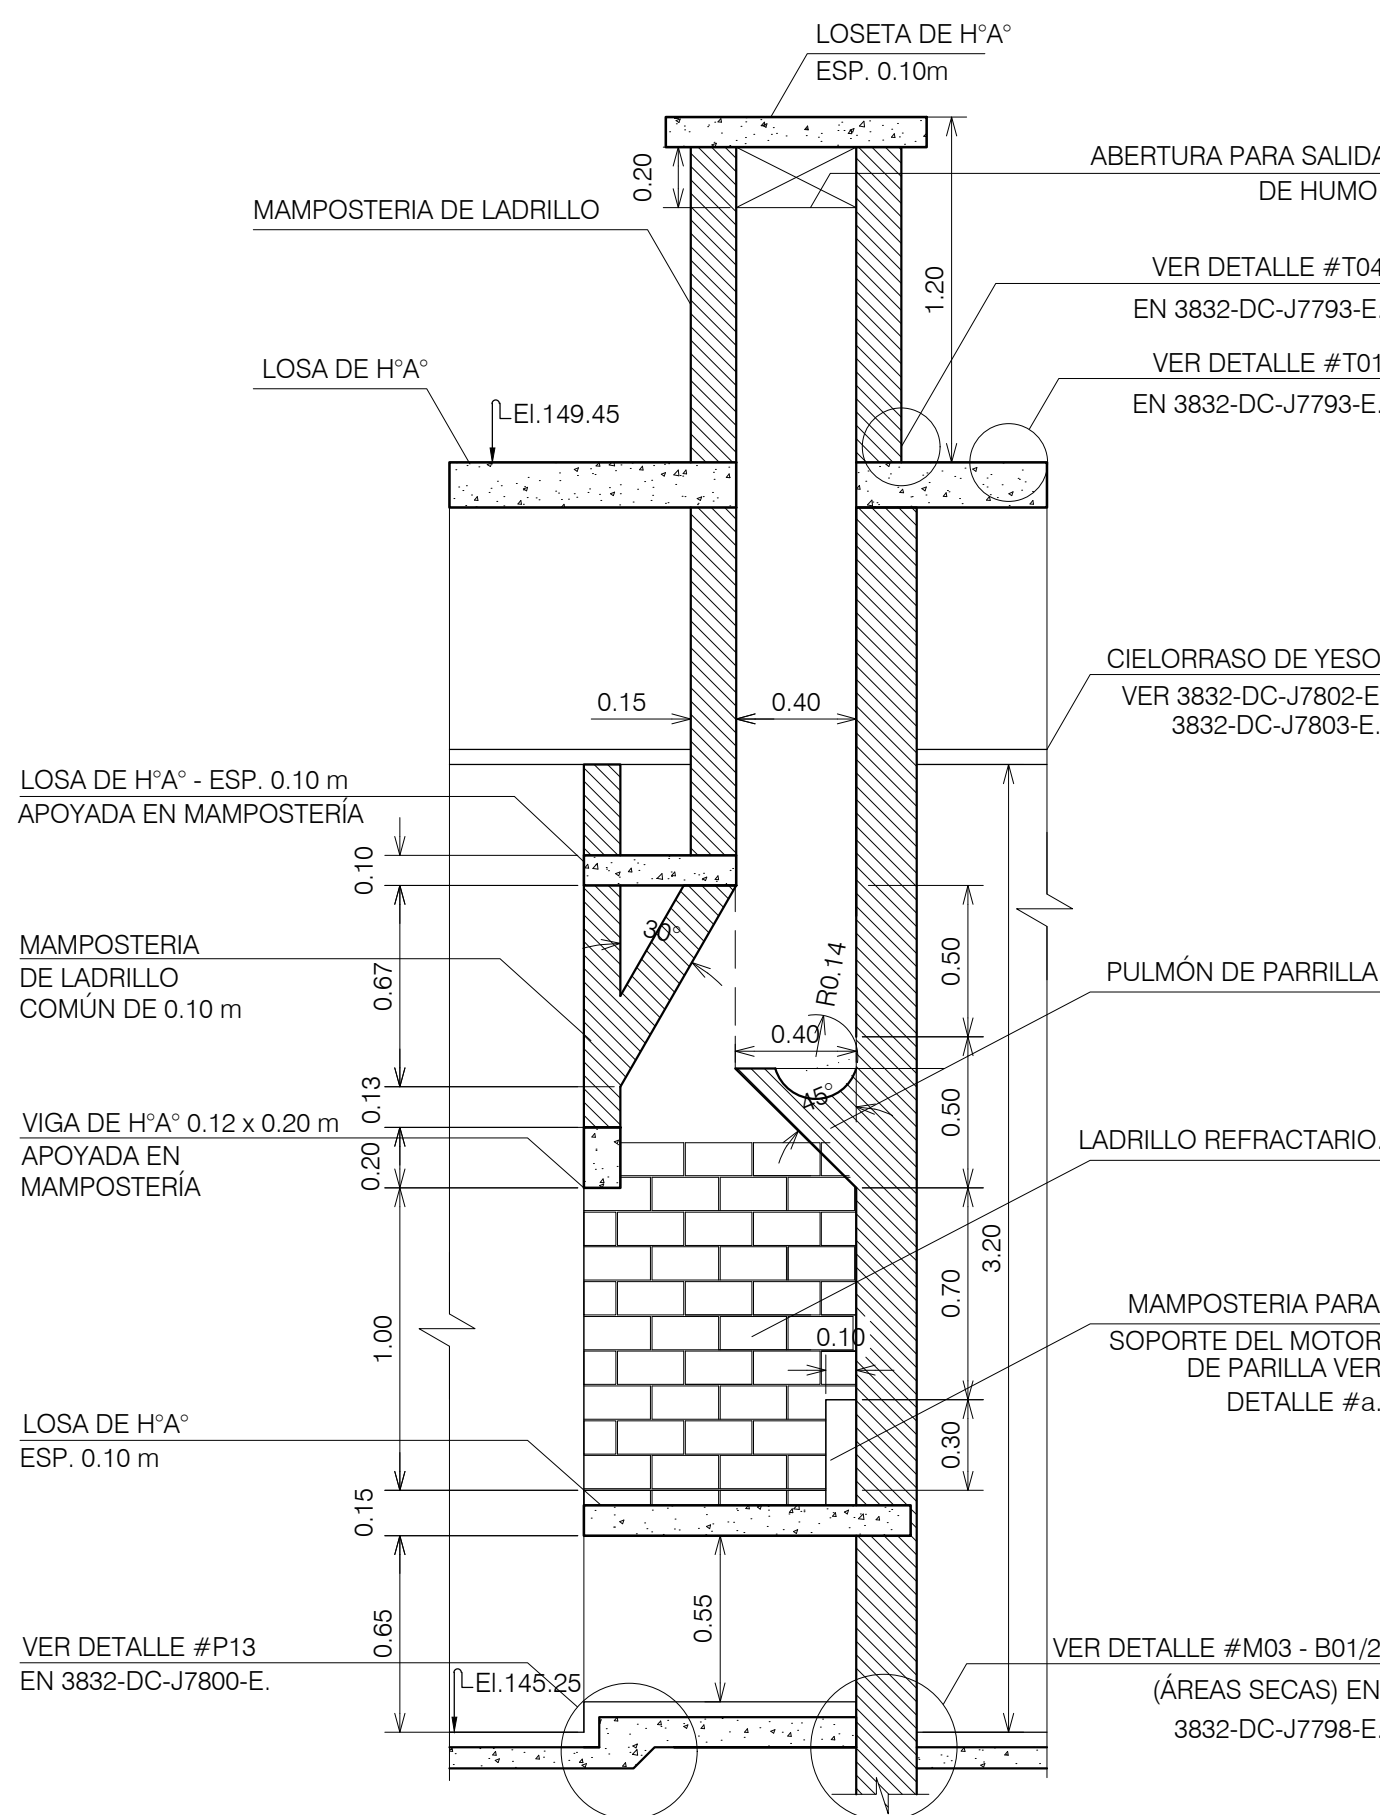


CORRE A-A

ESCALA 1:25

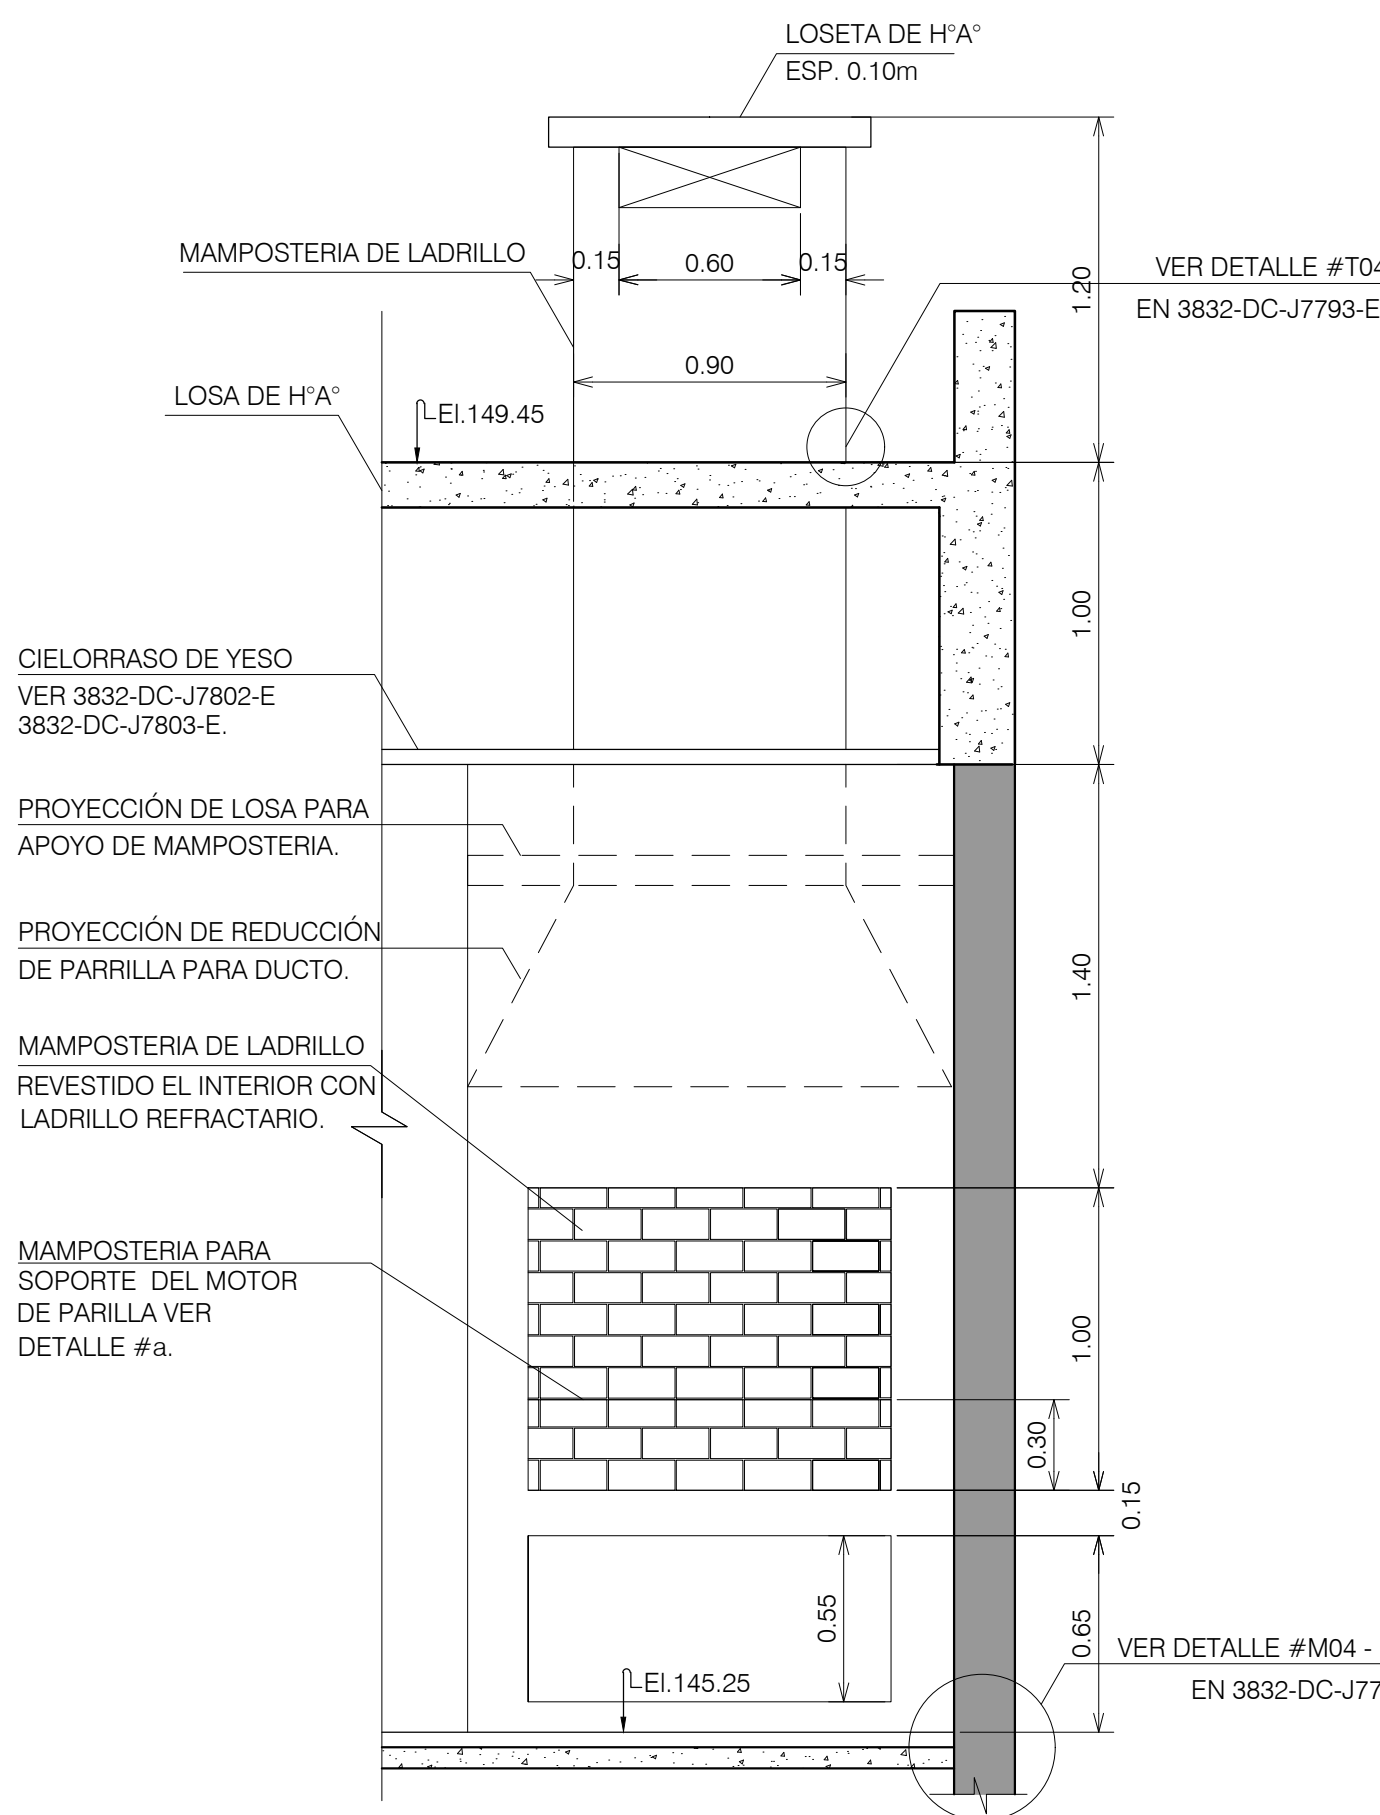


VISTA BB - ALBAÑILERÍA

ESCALA 1:25

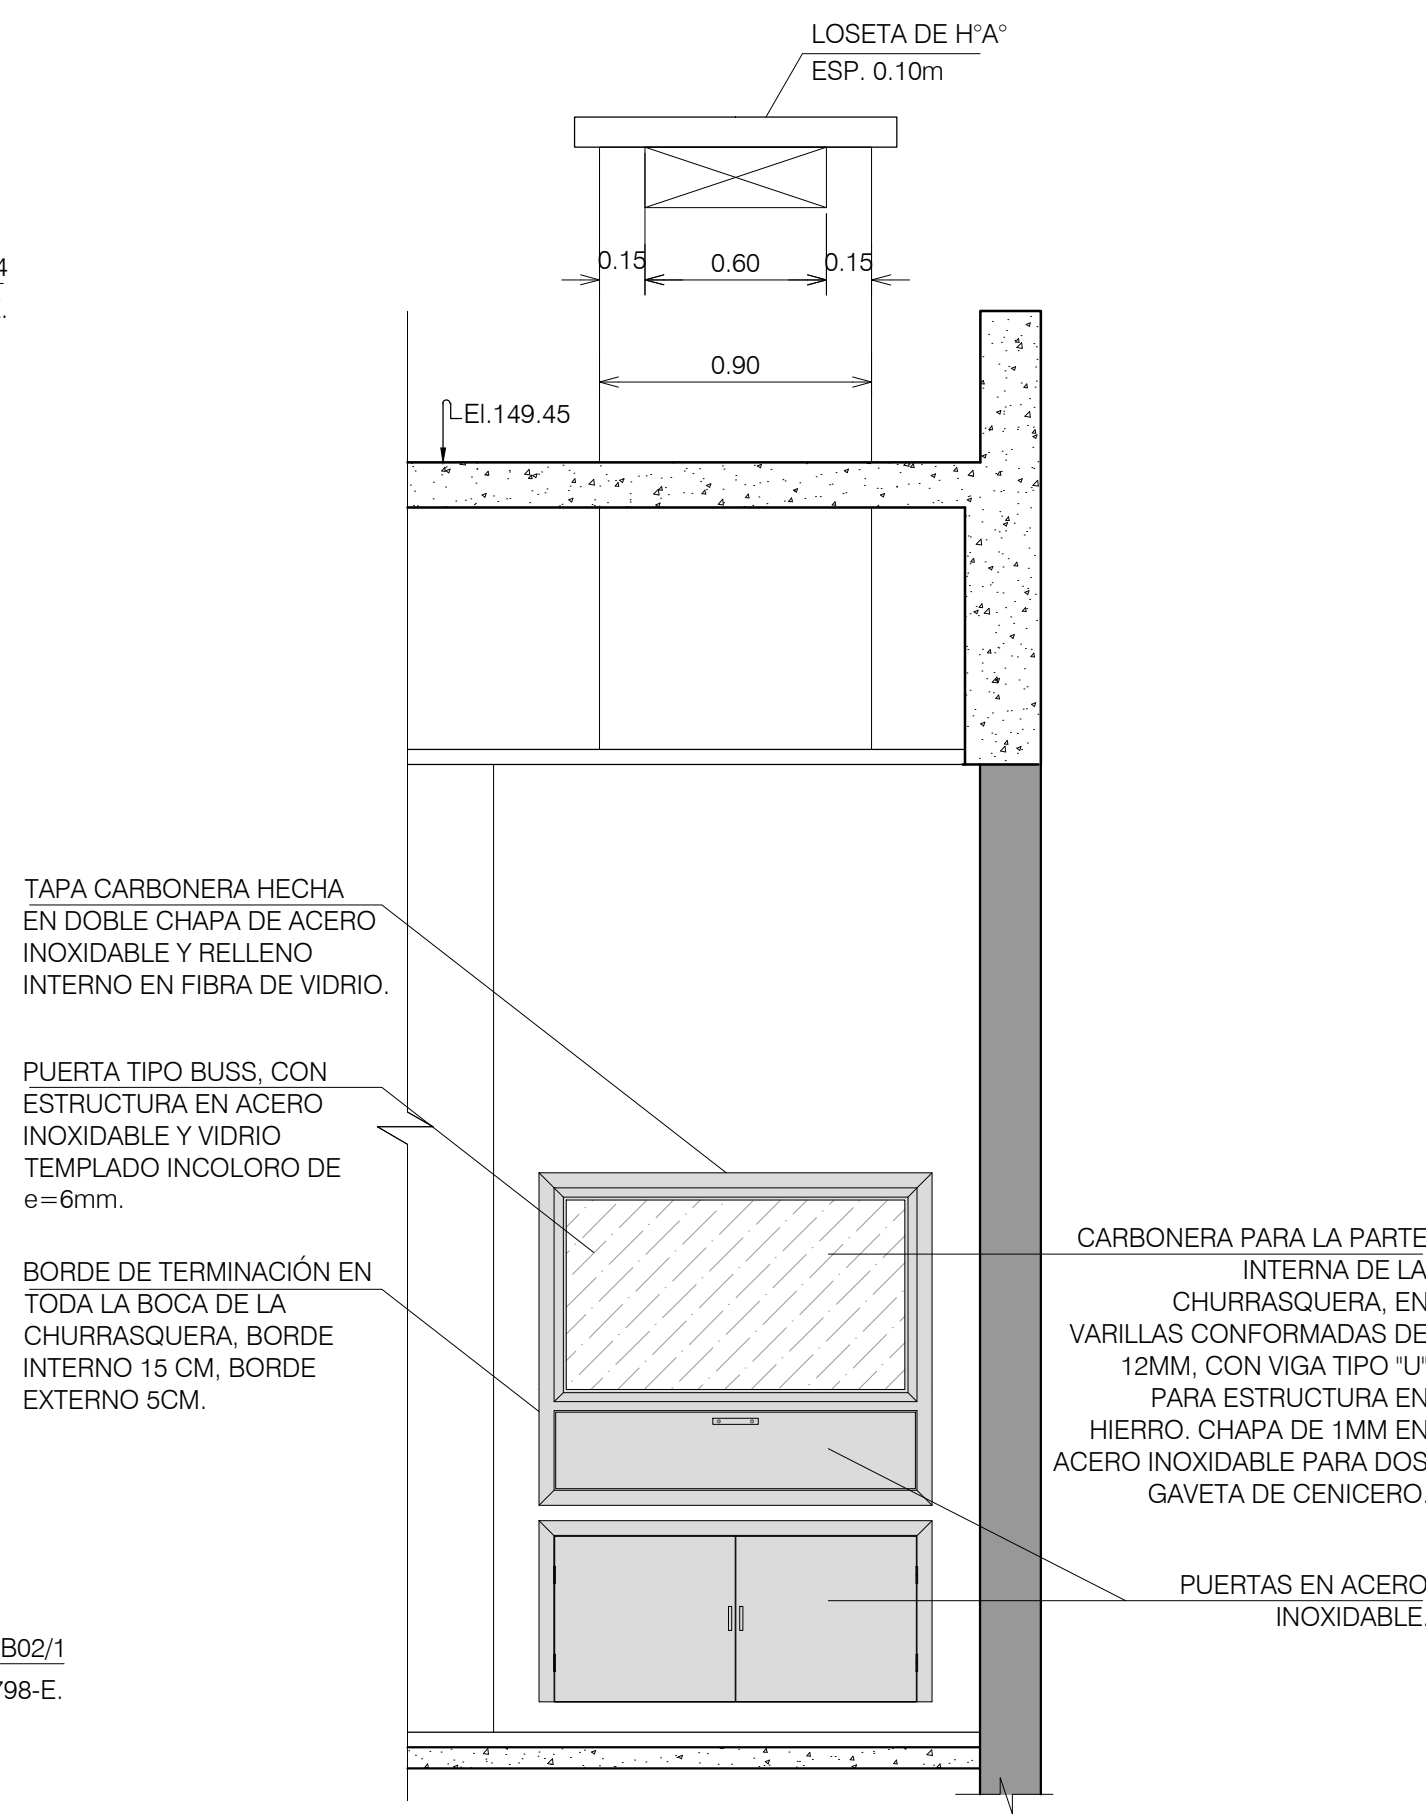

VISTA BB - TERMINACIONES

ESCALA 1:25

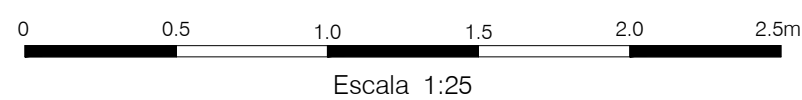

NOTAS

- 1 - Todas las medidas y elevaciones estan dadas en metros, salvo donde se indique lo contrario.
- 2 - Para planos de consulta, planos complementarios y notas generales ver Diseño 3832-DC-J7790-E.
- 3 - Para ubicación de Parrilla de ladrillo (Churrasquera) ver Diseño N° 3832-DC-J7794-E.

SELLO DE LA ITAIPU BINACIONAL			
☒ APROBADO ☐ APROBADO C/ COMENTARIOS ☐ NO APROBADO ☐ CANCELADO ☐ INFORMATIVO APTO PARA FIRMA DATA 25/07/2024	RESPONSABLES		
	RODRIMAR/MDAE		MILTONGA/AUDER
	EN CASO DE DOCUMENTO DE CONTRATO, LA APROBACIÓN NO EXIME A LA CONTRATISTA DE SU COMPLETA RESPONSABILIDAD POR EL CUMPLIMIENTO DE SUS OBLIGACIONES CONTRACTUALES.		

	DOCUMENTO EMITIDO SOLAMENTE EN FORMATO DIGITAL. CONFIRMAR AUTENTICIDAD POR EL SISTEMA DEL ARCHIVO TECNICO DE LA ITAIPU BINACIONAL.
--	---

N°	DESCRIPCION	REVISOR/SES	APROBACION	FECHA
REVISIONES				
ITAIPUBINACIONAL				
EMISIÓN INICIAL		ÁREA GENERAL DEL PROYECTO (ME)		
EMITENTE		ARQUITECTURA		
CONTRATO		EDIFICIO ESPACIO SALUD DE LA DIRECCIÓN TÉCNICA		
PROYECTO/AUTORIA		PARRILLA DE LADRILLO (CHURRASQUERA)		
VERIFICACIÓN		ALBAÑILERÍA		
APROBACIÓN		DISEÑO CONSTRUCTIVO		
FECHA		FORMATO	CÓDIGO DE ITAIPU	HOJA
05/07/2024		A1	3832-DC-J7809-E	1
CONTROL DEL EMITENTE		REVISIÓN		
		R0		