



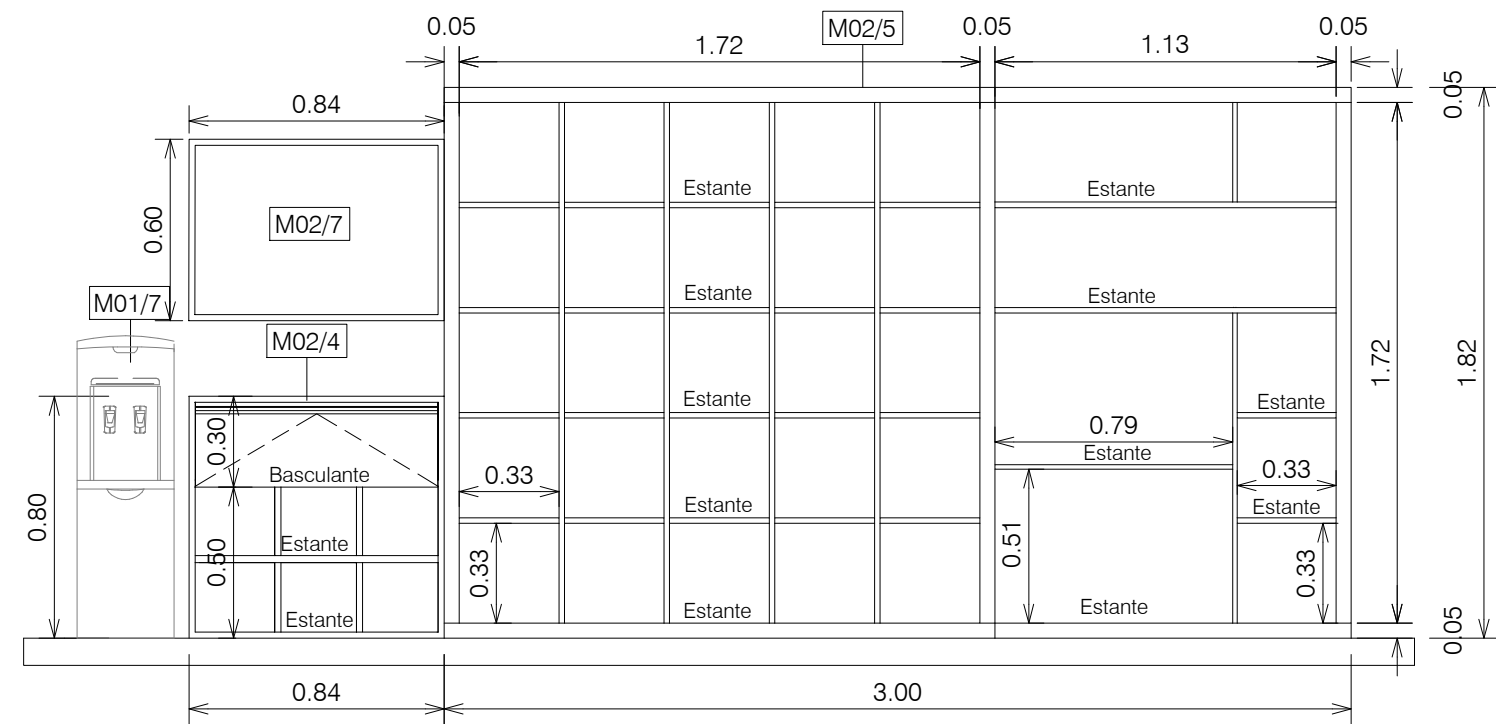


CORTE C - C'
ESCALA 1:25

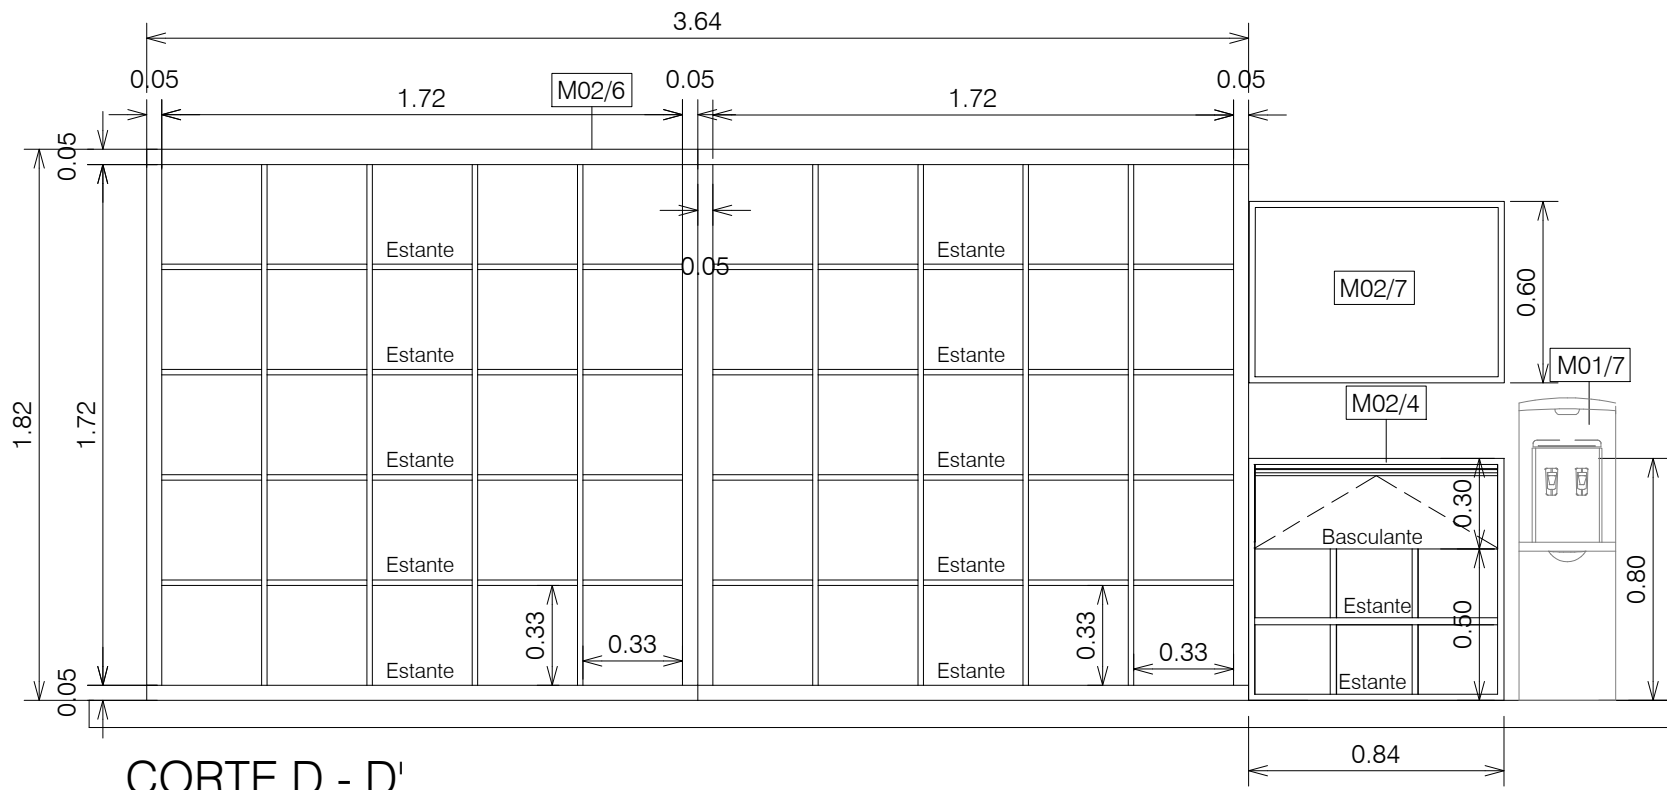


CORTE D - D'
ESCALA 1:25

SIMBOLOGIA MOBILIARIO - M


- M01/7** Purificador de agua y bebedero, frío/calor. Modelo PFQ 2000-G, Color Blanco, de la marca I.B.B.L. o similar.
- M02/4** Mesa con mueble bajo. Consta de un modulo según diseño. Construidos con placas de madera MDF, espesor 15mm, con revestido melamínico texturizado, color ARENA, textura súper mate con toque aterciopelado, laminado en todos los bordes con cintas de PVC, color idem. Estantes internos, construidos con placas de maderas MDF, revestido melamínico, color ARENA, espesor 15 mm, fijado al cuerpo por soportes especiales de alta resistencia. Las puertas construidas con placas de madera MDF color GRAFITO, textura mate, super mate con tacto aterciopelado, espesor 18mm, con bisagras y calces de procedencia italiana, fabricado en acero y recubierto en baño de níquel, abertura máxima de 110° para las puertas regulables en sentido transversal y longitudinal. Marca de placa de referencia Guararapes.
- M02/5** Estante Alto. Consta de un modulo según diseño. Construidos con placas de madera MDF, espesor 18mm, con revestido melamínico texturizado, color ARENA, textura súper mate con toque aterciopelado, laminado en todos los bordes con cintas de PVC, color idem. Estantes internos, construidos con placas de maderas MDF, revestido melamínico, color ARENA, espesor 18 mm, fijado al cuerpo por soportes especiales de alta resistencia. Las tapas laterales, inferiores y superiores construidas con doble placa de madera MDF color GRAFITO, textura mate, super mate con tacto aterciopelado, espesor 18mm. Marca de placa de referencia Guararapes.
- M02/6** Estante Alto. Consta de dos modulos según diseño. Construidos con placas de madera MDF, espesor 18mm, con revestido melamínico texturizado, color ARENA, textura súper mate con toque aterciopelado, laminado en todos los bordes con cintas de PVC, color idem. Estantes internos, construidos con placas de maderas MDF, revestido melamínico, color ARENA, espesor 18 mm, fijado al cuerpo por soportes especiales de alta resistencia. Las tapas laterales, inferiores y superiores construidas con doble placa de madera MDF color GRAFITO, textura mate, super mate con tacto aterciopelado, espesor 18mm. Marca de placa de referencia Guararapes.
- M02/7** Tablero de notas. Tablero de corcho 840x600mm, con marco de aluminio simil madera, base en madera multilaminada 15mm.

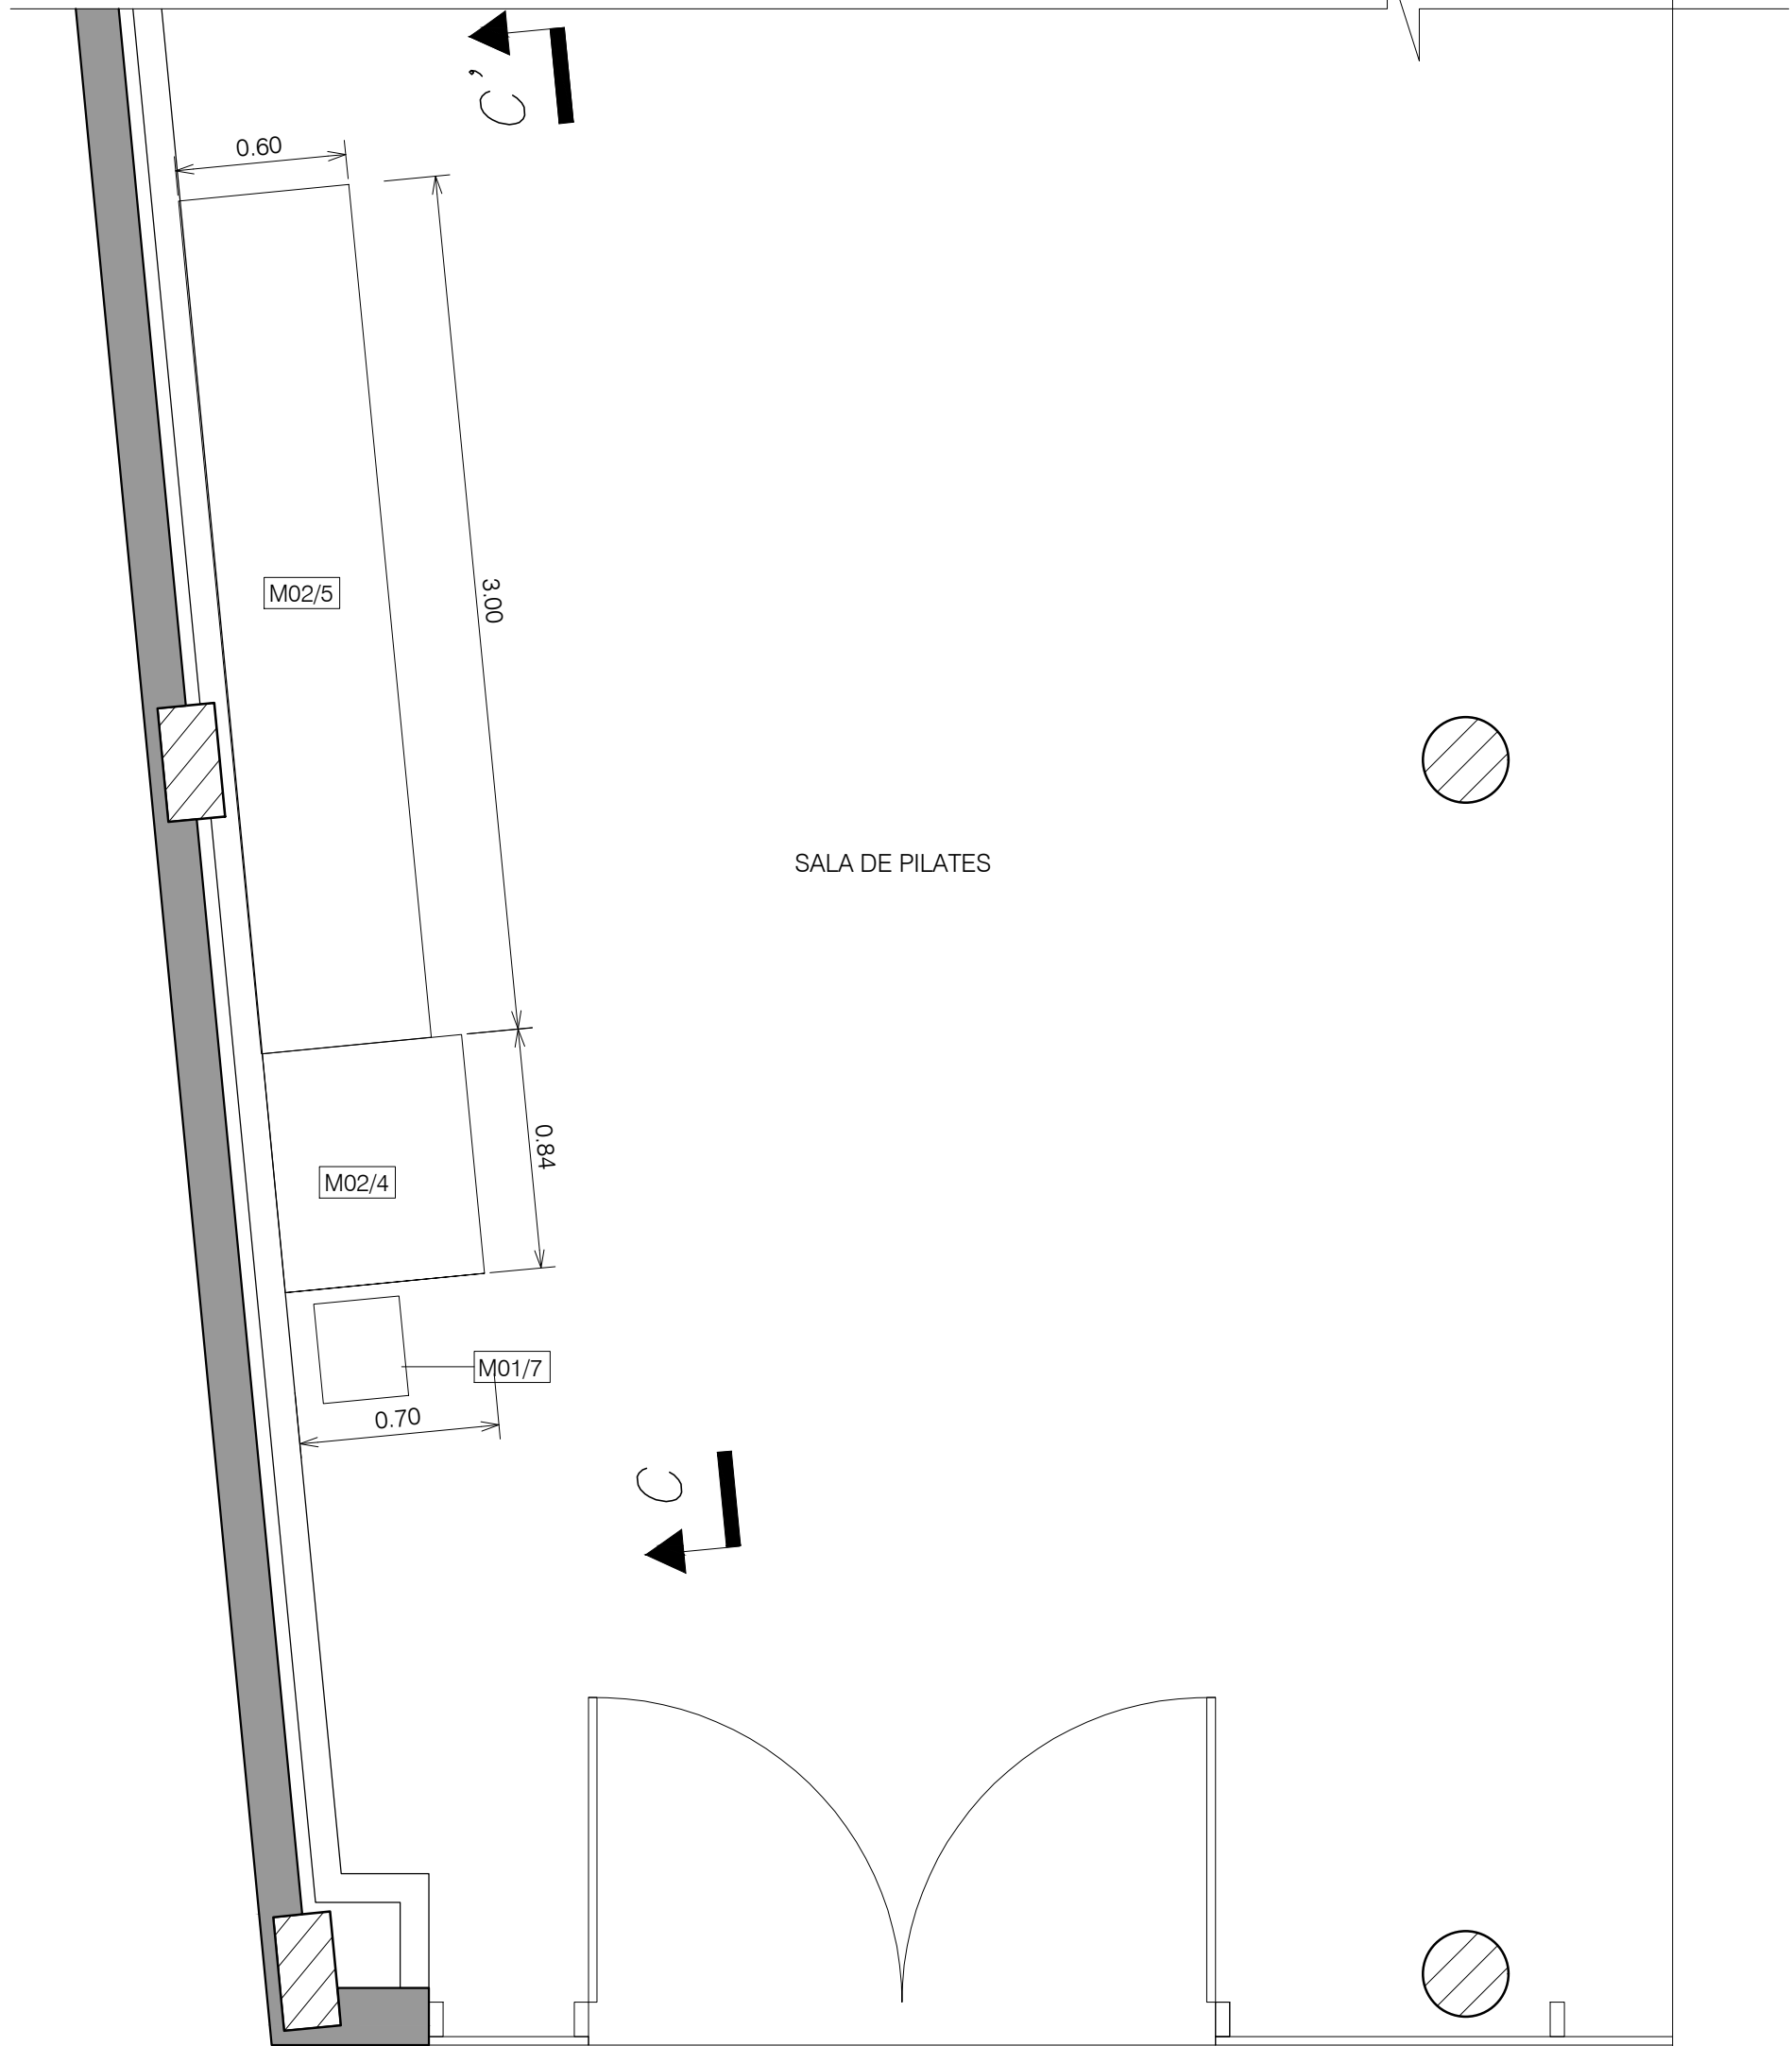

PLANTA - DETALLE SALA DE PILATES
ESCALA 1:25

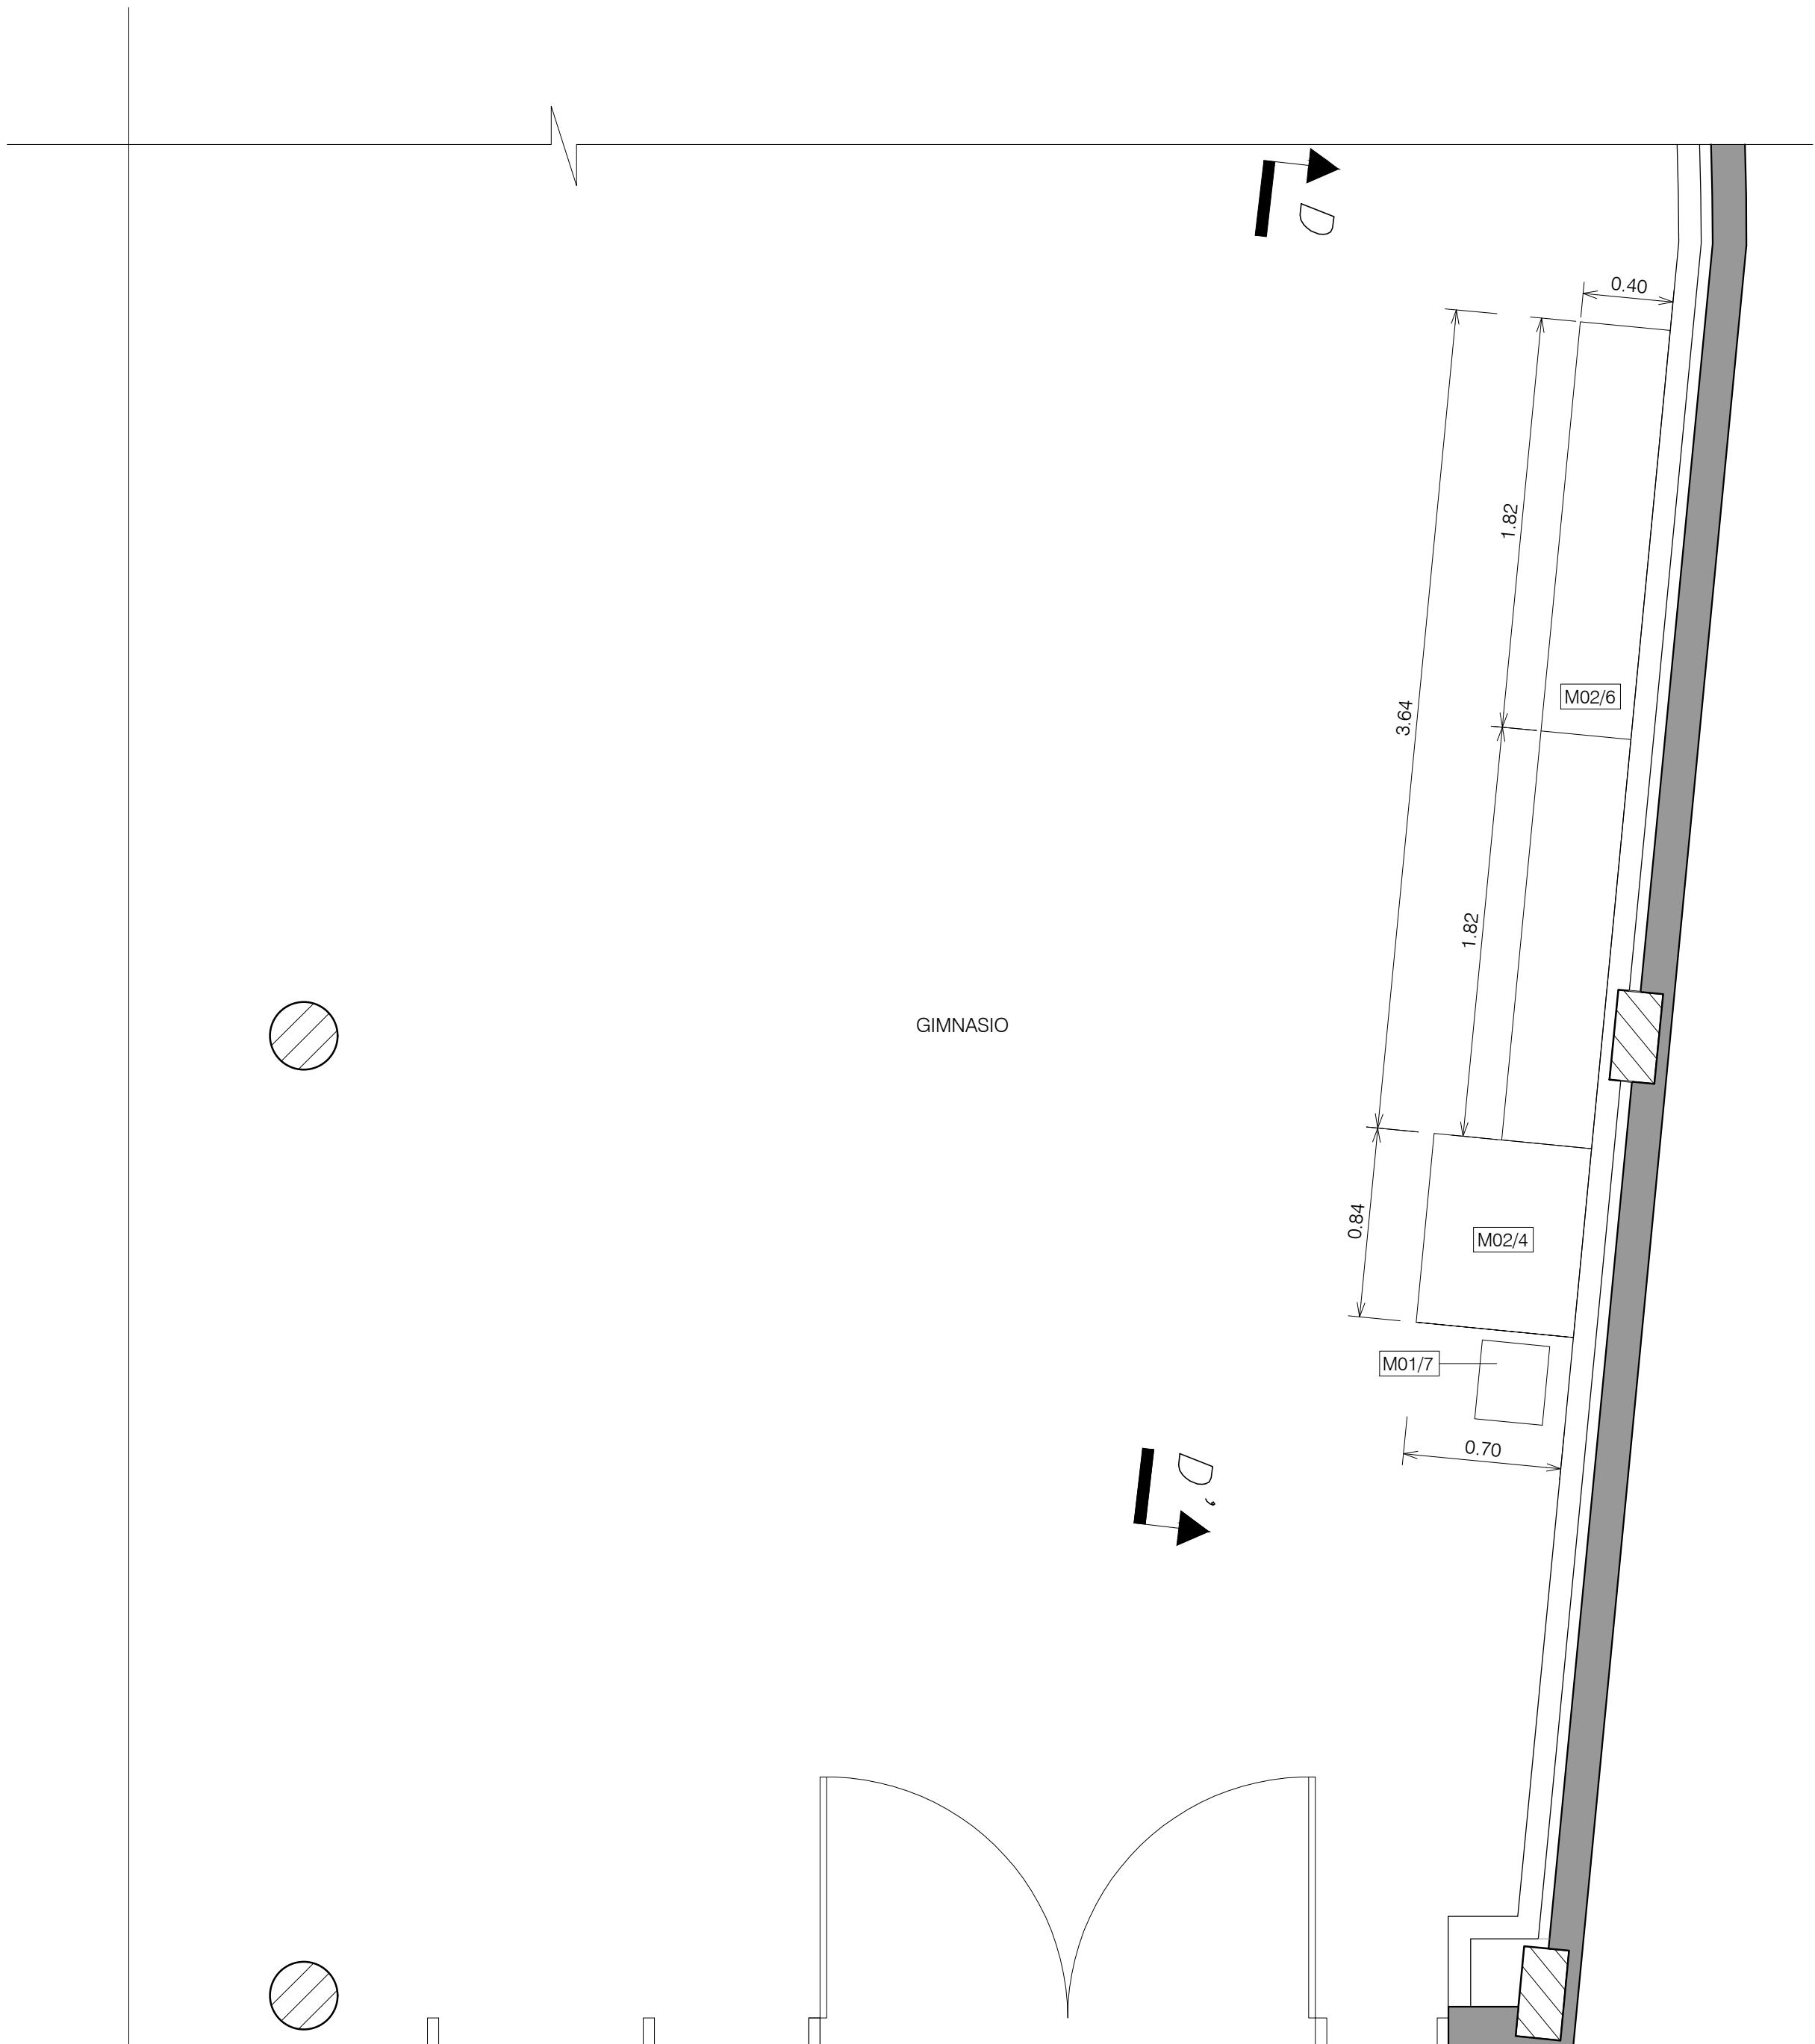

PLANTA - DETALLE GIMNASIO
ESCALA 1:25

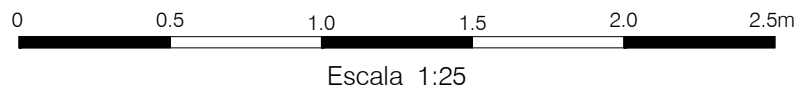

NOTAS

- 1 - Todas las medidas están en metros, salvo indicación contraria.

SELLO DE LA ITAIPU BINACIONAL			
☒ APROBADO	RESPONSABLES		
☐ APROBADO C/ COMENTARIOS			
☐ NO APROBADO			
☐ CANCELADO			
☐ INFORMATIVO			
☐ APTO PARA FIRMA			
DATA	25/07/2024	EN CASO DE DOCUMENTO DE CONTRATO, LA APROBACIÓN NO EXIME A LA CONTRATISTA DE SU COMPLETA RESPONSABILIDAD POR EL CUMPLIMIENTO DE SUS OBLIGACIONES CONTRACTUALES.	

DOCUMENTO EMITIDO SOLAMENTE EN FORMATO DIGITAL.
CONFIRMAR AUTENTICIDAD POR EL SISTEMA DEL ARCHIVO TECNICO DE LA ITAIPU BINACIONAL.

Nº	DESCRIPCION	REVISORES	APROBACION
REVISIONES			
ITAIPUBINACIONAL			
EMISIÓN INICIAL		ÁREA GENERAL DEL PROYECTO (ME)	
EMITENTE		ARQUITECTURA - MOBILIARIO	
CONTRATO		EDIFICIO ESPACIO SALUD DE LA DIRECCIÓN TÉCNICA	
PROYECTO/AUTORA		DETALLE DE MOBILIARIO	
VERIFICACIÓN		SALA DE PILATES - GIMNASIO	
APROBACIÓN		DISEÑO CONSTRUCTIVO	
FECHA		FORMATO	REVISIÓN
04/07/2024		A1	R0