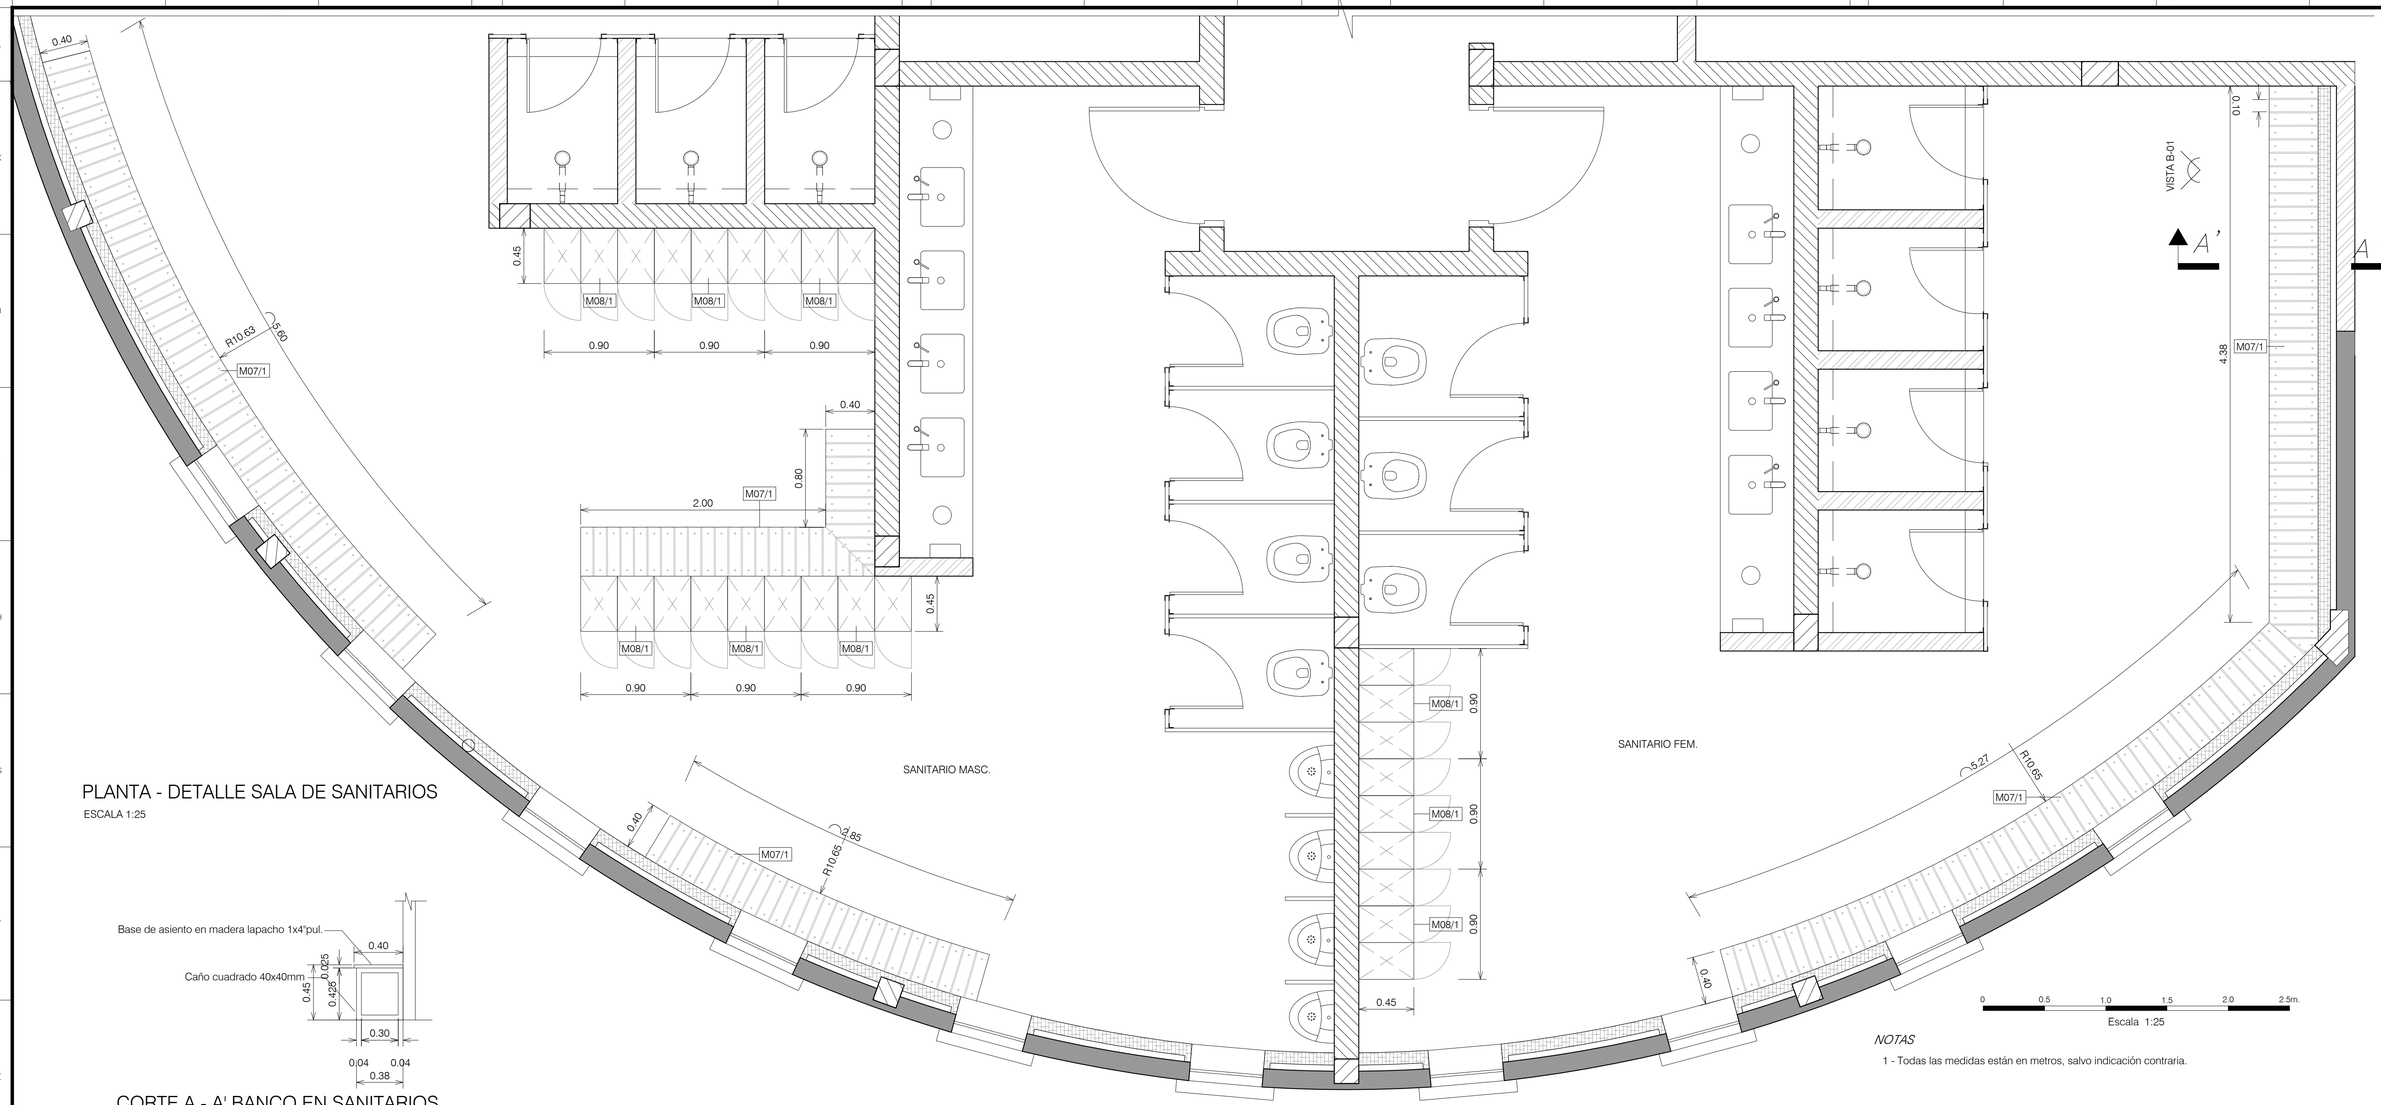

PLANTA - DETALLE SALA DE SANITARIOS

ESCALA 1:25

CORTE A - A' BANCO EN SANITARIOS

ESCALA 1:25

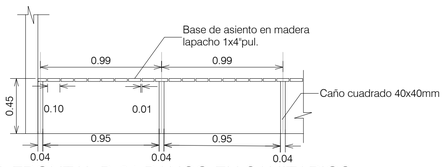

VISTA FRONTAL B-01 BANCO EN SANITARIOS

ESCALA 1:25

VISTA ISOMETRICA MODULO DE CASILLERO EN SANITARIOS

S/ESCALA

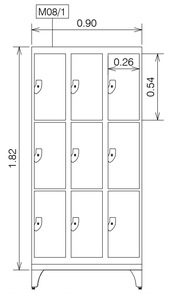

VISTA FRONTAL MODULO DE CASILLERO

ESCALA 1:25

SIMBOLOGIA MOBILIARIO - M

M07/1 Banco en sanitarios. Confeccionado en estructura acero inoxidable, caño cuadrado 40x40mm. espesor 1,2mm, con soporte máximo cada 0,99 m, base de asiento en madera lapacho 1x4" pulgadas, cepillado y barnizado. Dimensión: 45cm(altura) x 40cm(profundidad), longitud variable.

M08/1 Casilleros en sanitarios. De acero de 9 puertas. Características: protector de volumen fabricado con triple capa contra la corrosión, pintura con nanotecnología para eliminar hongos y bacterias, bisagras reforzadas con cerraduras, tecnología EasyClean que evita la acumulación de polvo, suciedad y facilita la limpieza .Color Gris. Dimensión: 1,82cm(altura) x 90cm(ancho) x 45cm(profundidad). Modelo NK 3303, de la marca Nilko o similar.

0 0.5 1.0 1.5 2.0 2.5m.

Escala 1:25

NOTAS

1 - Todas las medidas están en metros, salvo indicación contraria.

SELLO DE LA ITAIPU BINACIONAL

		RESPONSABLES	
X	APROBADO		
	APROBADO C/ COMENTARIOS	RODRIMAR/MDAE	MILTONGA/AUDER
	NO APROBADO		
	CANCELADO		
	INFORMATIVO		
	APTO PARA FIRMA	EN CASO DE DOCUMENTO DE CONTRATO, LA APROBACIÓN NO EXIME A LA CONTRATISTA DE SU COMPLETA RESPONSABILIDAD POR EL CUMPLIMIENTO DE SUS OBLIGACIONES CONTRACTUALES.	
DATA	27/05/2024		

DOCUMENTO EMITIDO SOLAMENTE EN FORMATO DIGITAL
CONFIRMAR AUTENTICIDAD POR EL SISTEMA DEL ARCHIVO TÉCNICO DE LA ITAIPU BINACIONAL

Nº	DESCRIPCIÓN	REVISOR(ES)	APROBACIÓN	FECHA

REVISIONES

ITAIPU BINACIONAL

EMISIÓN INICIAL

EMITENTE

ISC POWER & SOLUTIONS

ISC SA

CONTRATO

4500064409/2021

PROYECTO/AUTORIA

VIVIANA IRRAZABAL

VERIFICACIÓN

HERMINIA BÁEZ

HERMINIA FABIOLA BAEZ VERA — Firmado digitalmente por HERMINIA FABIOLA BAEZ VERA Fecha: 2024.10.08 21:22:02 -03'00'

APROBACIÓN

GUILLERMO LÓPEZ FLORES

GUILLERMO LOPEZ FLORES — Firmado digitalmente por GUILLERMO LOPEZ FLORES Fecha: 2024.10.08 20:09:27 -03'00'

ÁREA GENERAL DEL PROYECTO (ME)

ARQUITECTURA - MOBILIARIO

EDIFICIO ESPACIO SALUD DE LA DIRECCIÓN TÉCNICA

DETALLE DE MOBILIARIO SANITARIOS

DISEÑO CONSTRUCTIVO

FECHA	CONTROL DEL EMITENTE	FORMATO	CÓDIGO DE ITAIPU	HOJA	REVISIÓN
04/07/2024	-	A1	3832-DC-J7818-E	1	R0