


SIMBOLOGIA
MOBILIARIO - M

M09/1 Portabicicletas. Estructura de Acero al carbono. Dimensión: 200cm(altura) x 200cm(ancho) x 38cm(profundidad). Modelo AL20, de la marca ALTMAYER o similar.

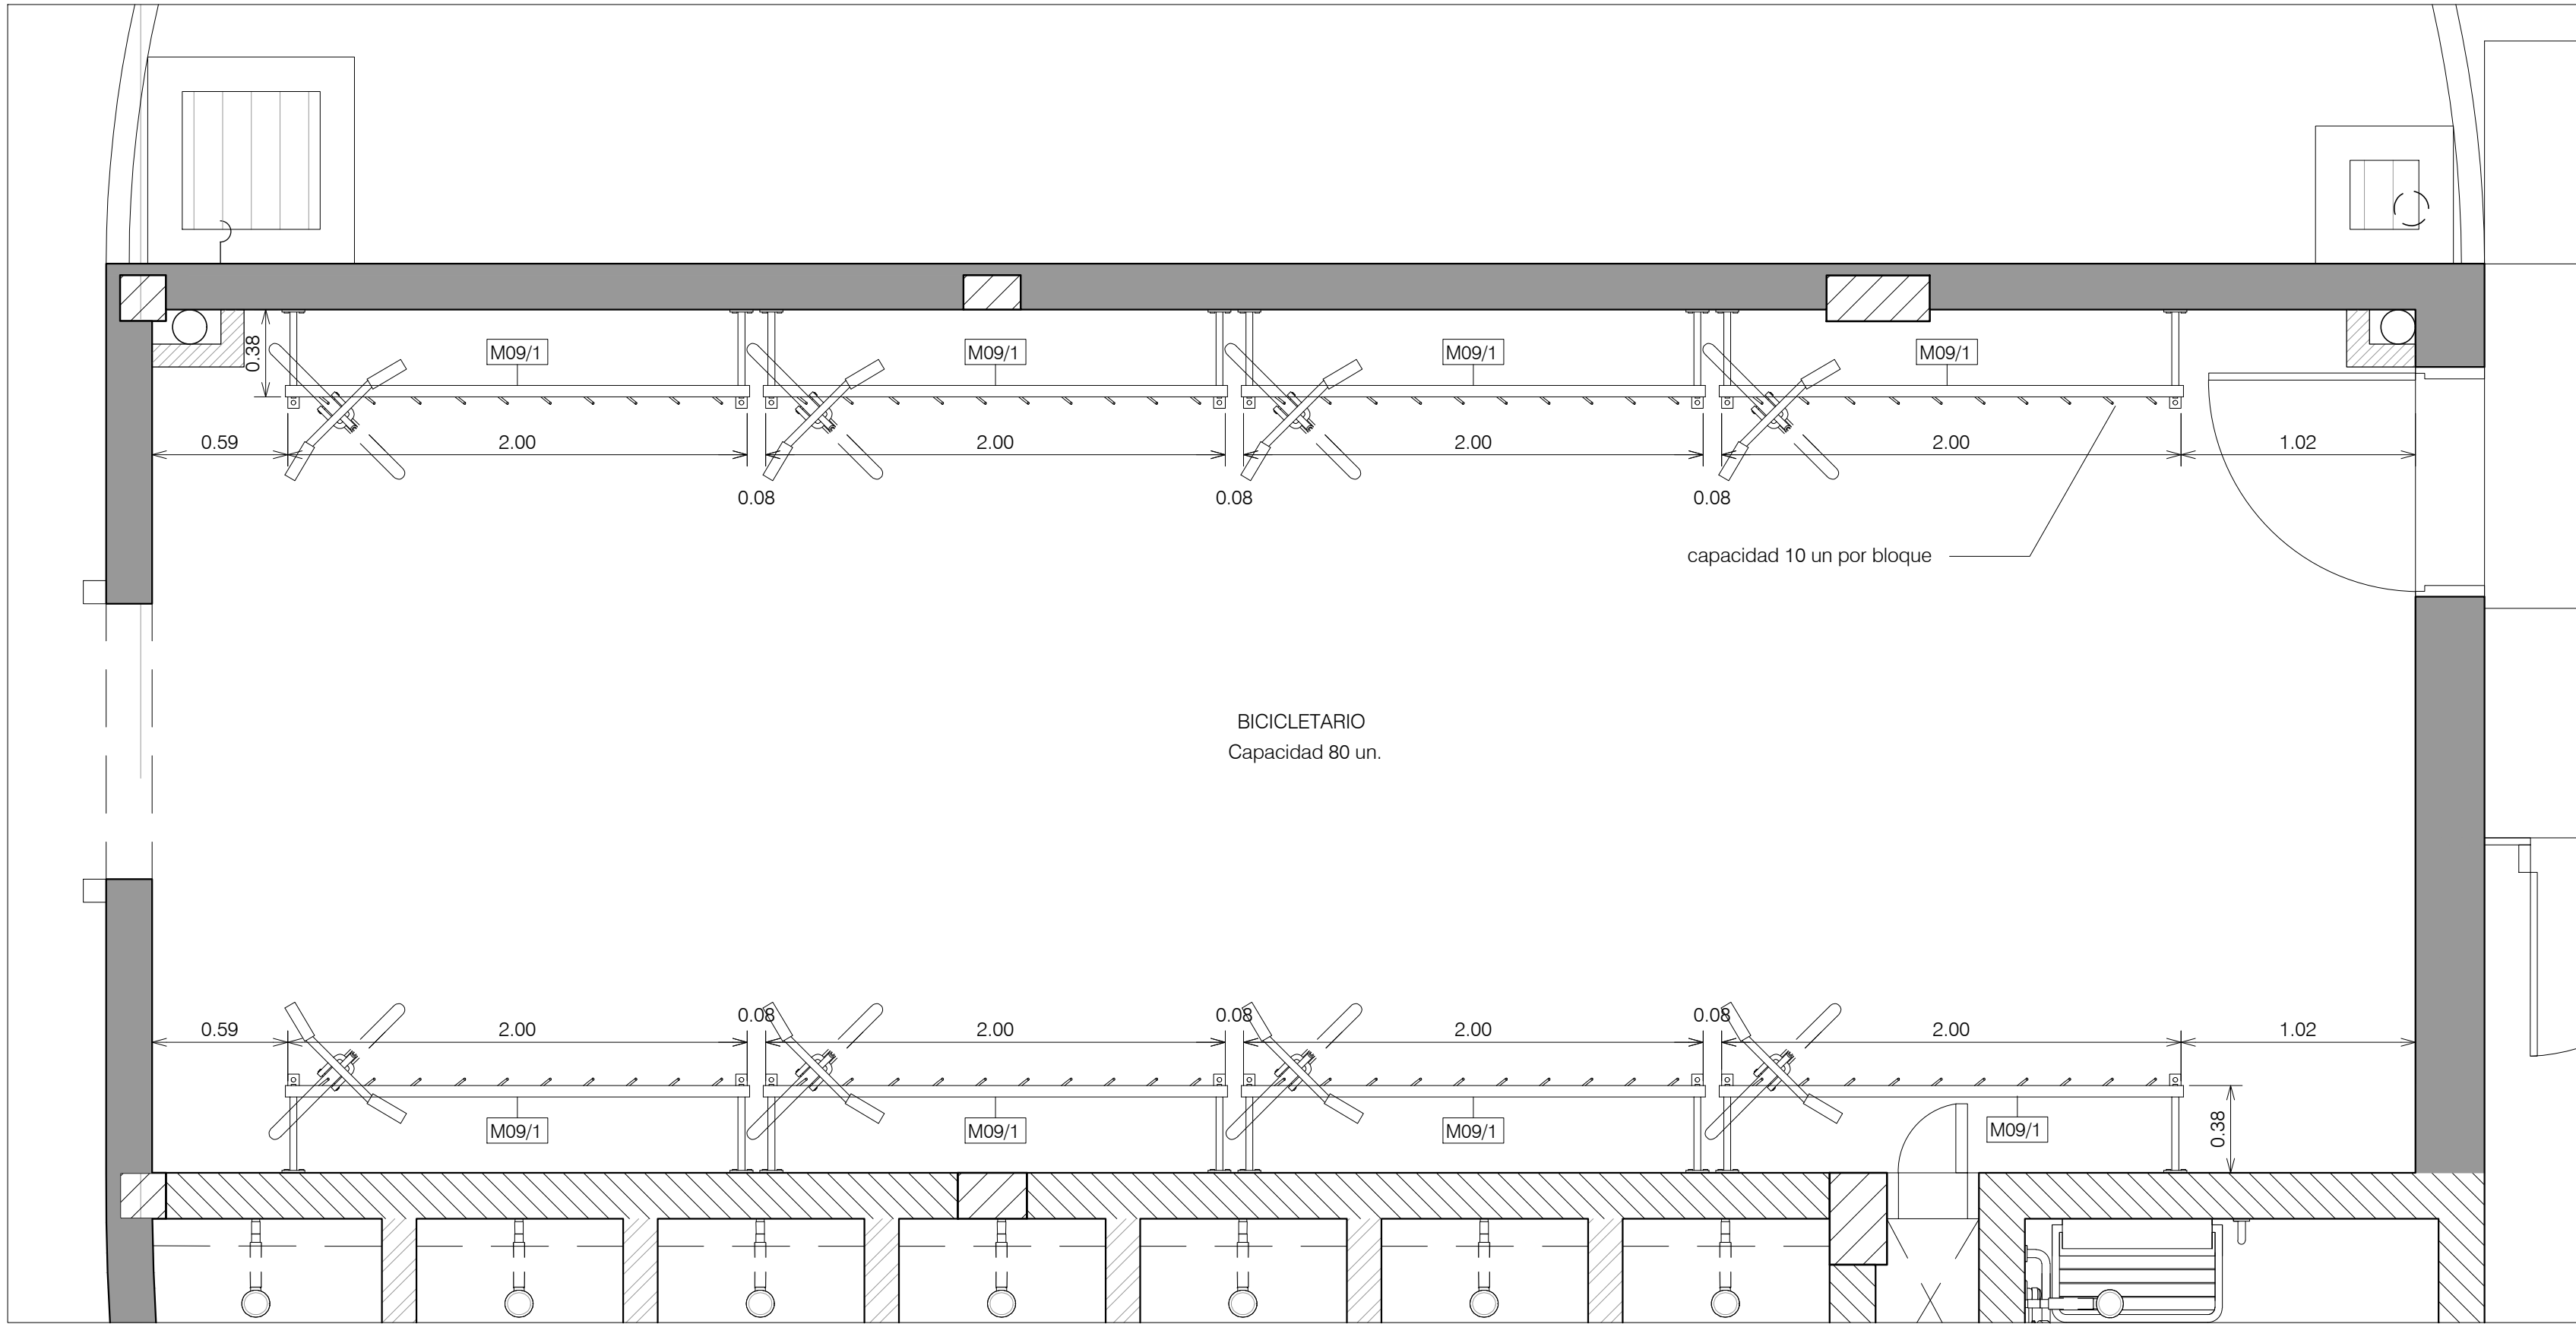

PLANTA - DETALLE BICICLETARIO
ESCALA 1:25



Escala 1:10




Escala 1:25

NOTAS


1 - Todas las medidas están en metros, salvo indicación contraria.

SELLO DE LA ITAIPU BINACIONAL			
☒ APROBADO ☐ APROBADO C/ COMENTARIOS ☐ NO APROBADO ☐ CANCELADO ☐ INFORMATIVO ☐ APTO PARA FIRMA DATA 25/07/2024	RESPONSABLES		
	RODRIMAR/MDAE		MILTONGA/AUDER
	EN CASO DE DOCUMENTO DE CONTRATO, LA APROBACIÓN NO EXIME A LA CONTRATISTA DE SU COMPLETA RESPONSABILIDAD POR EL CUMPLIMIENTO DE SUS OBLIGACIONES CONTRACTUALES.		


DOCUMENTO EMITIDO SOLAMENTE EN FORMATO DIGITAL.
CONFIRMAR AUTENTICIDAD POR EL SISTEMA DEL ARCHIVO TECNICO DE LA ITAIPU BINACIONAL.

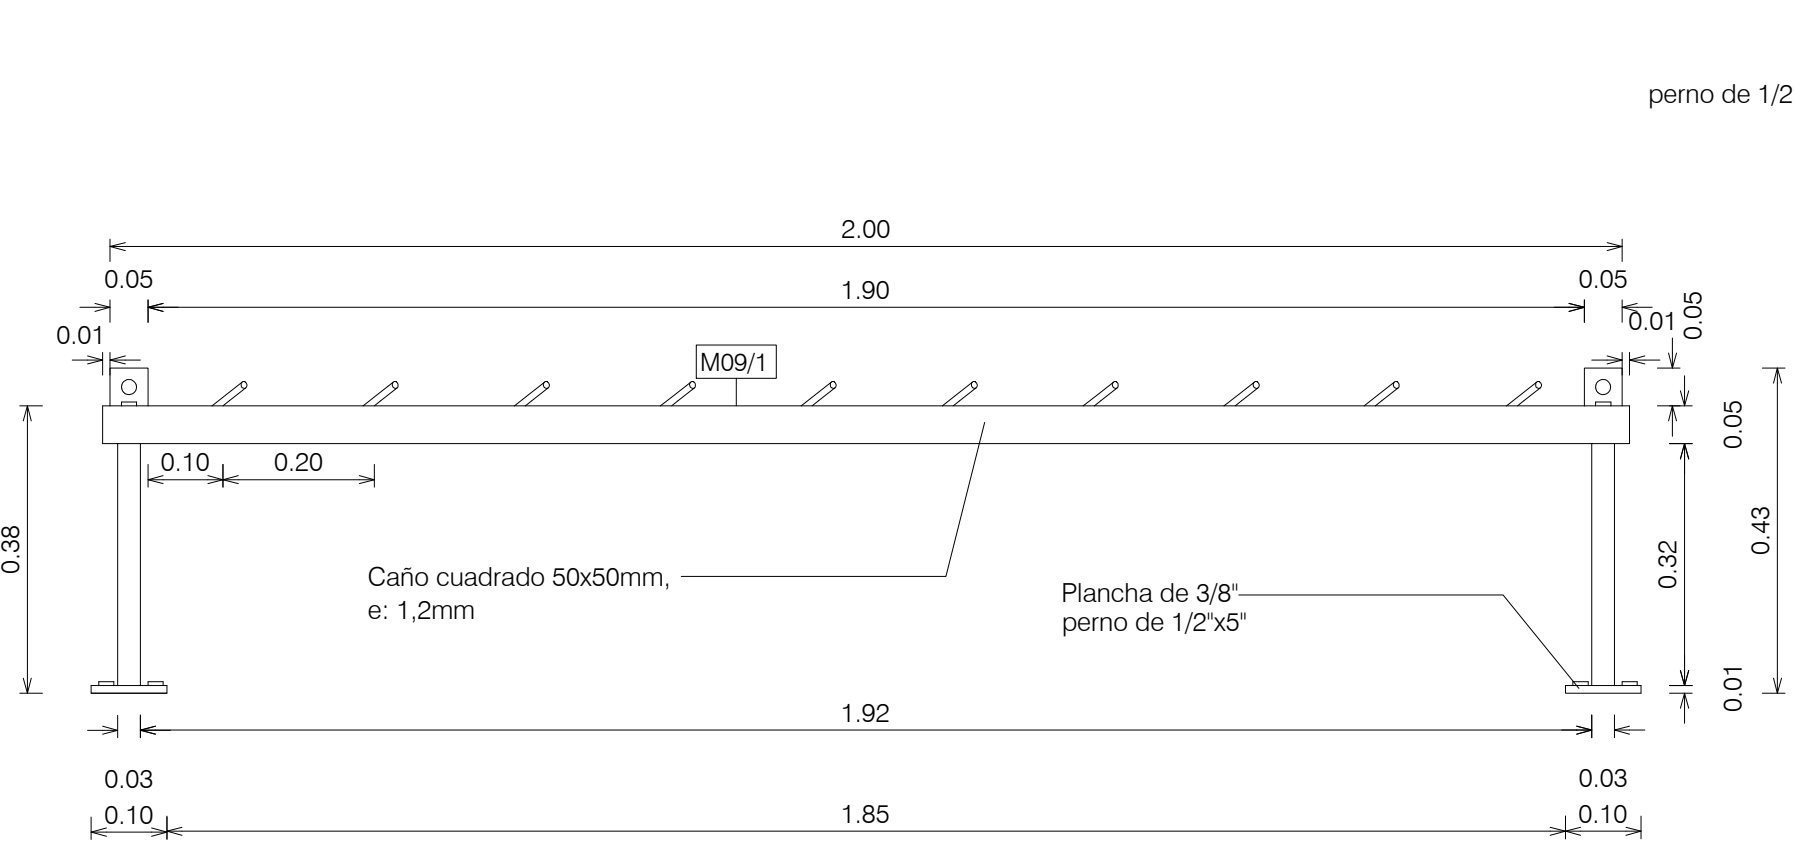

PLANTA SOPORTE
ESCALA 1:10

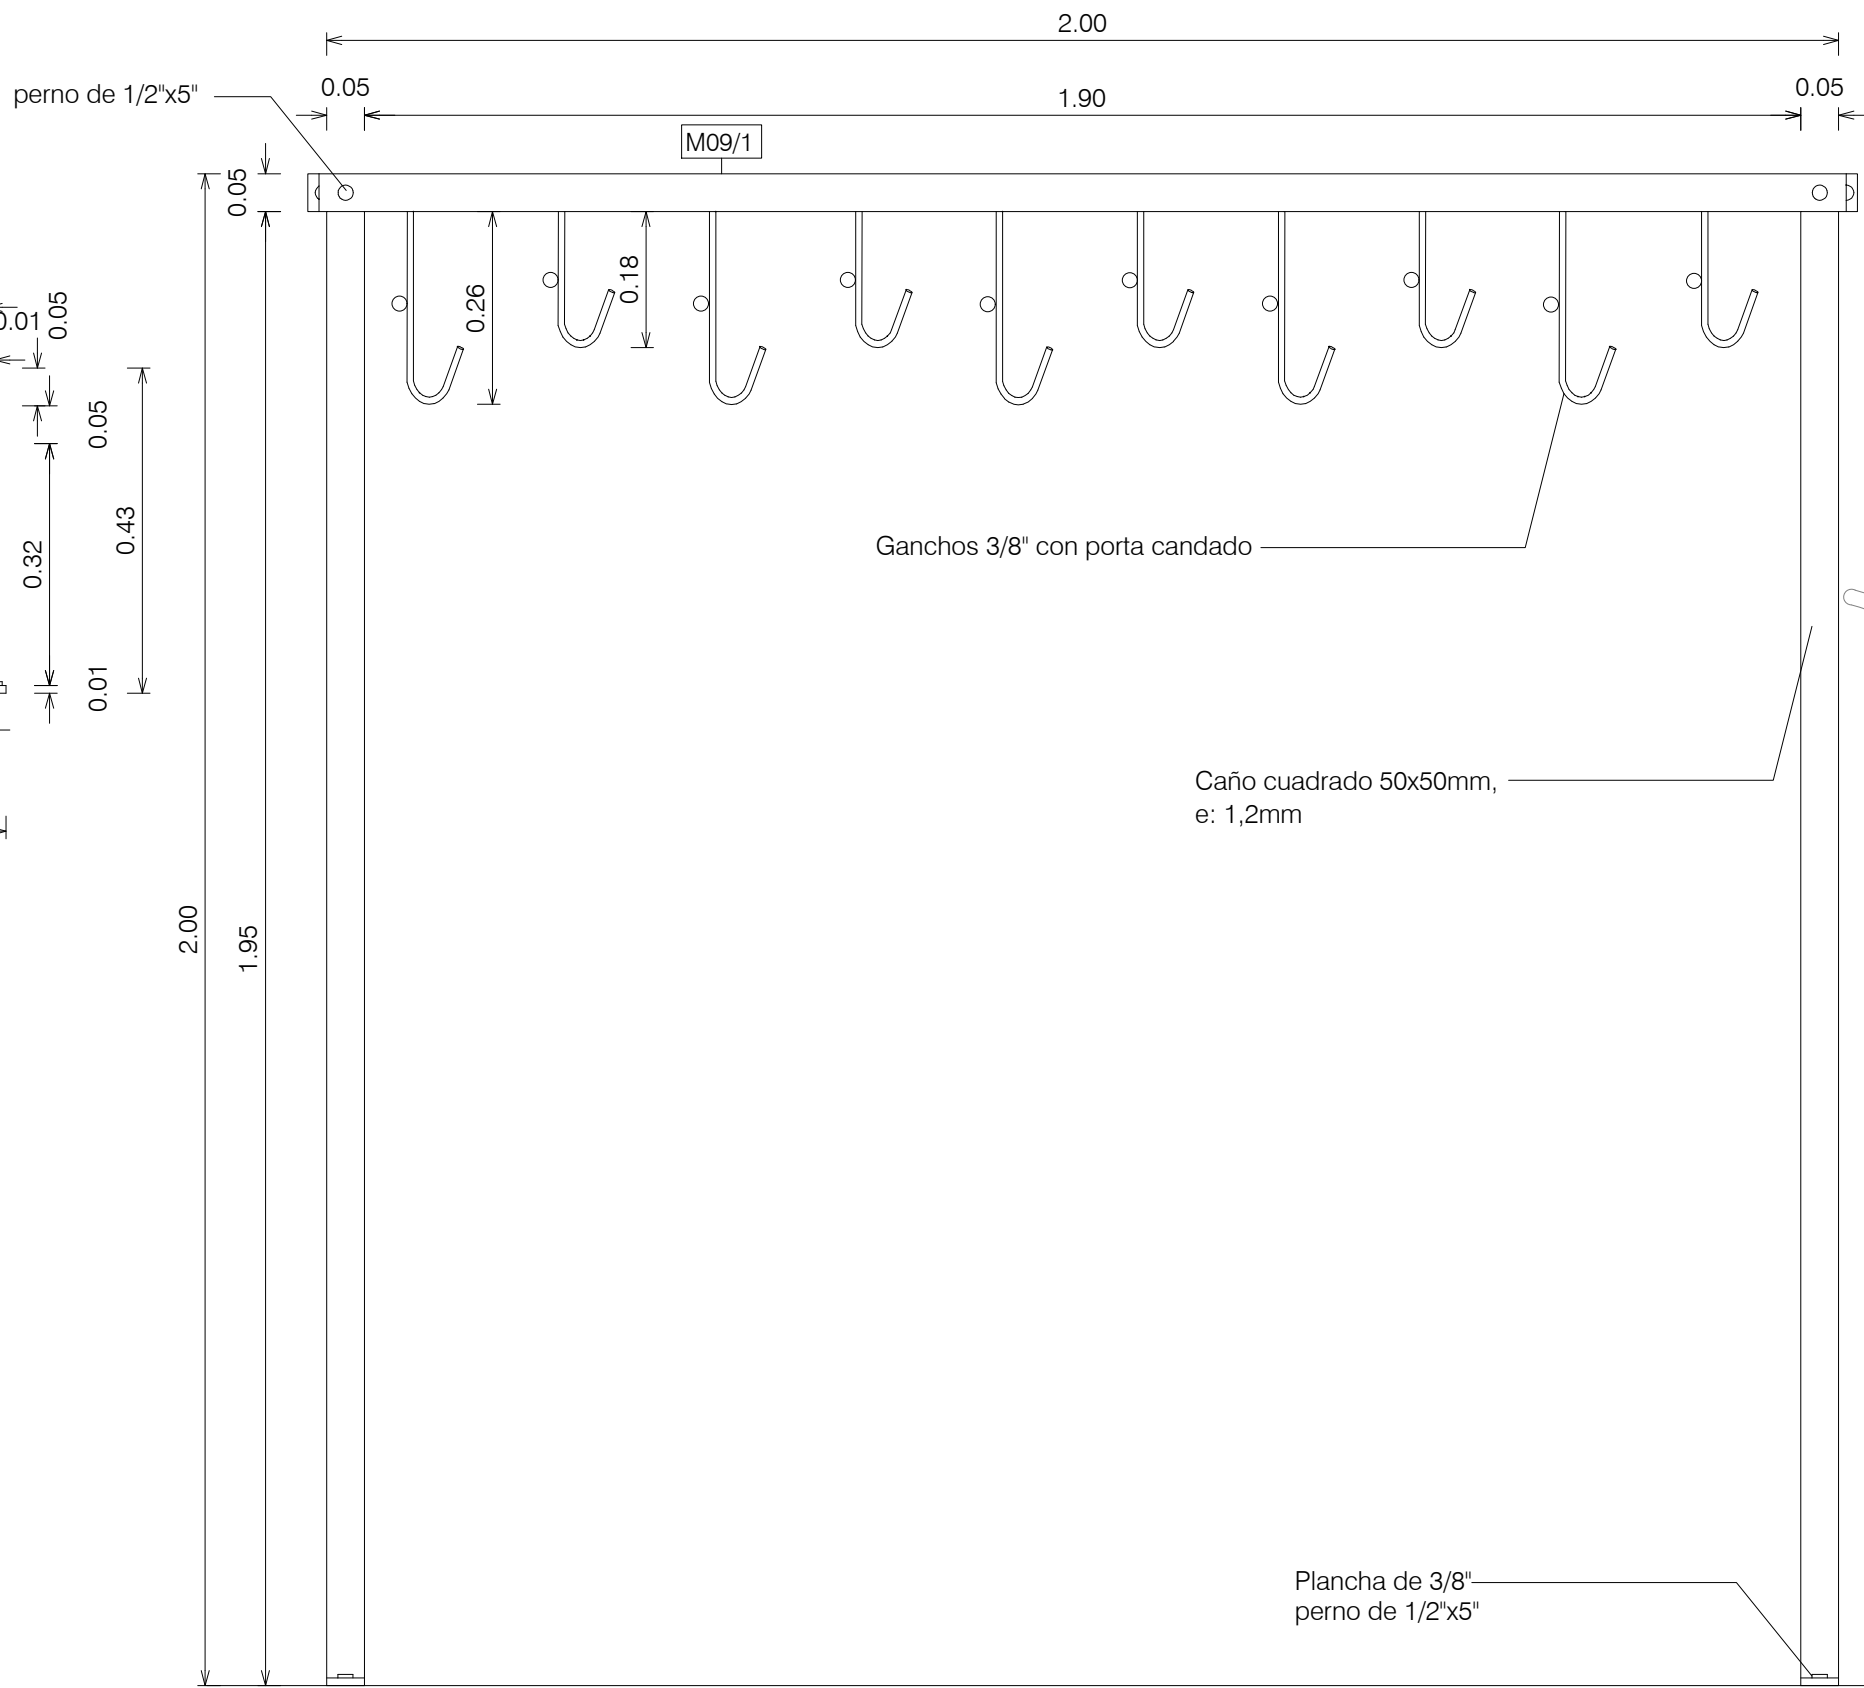

VISTA FRONTAL SOPORTE
ESCALA 1:10

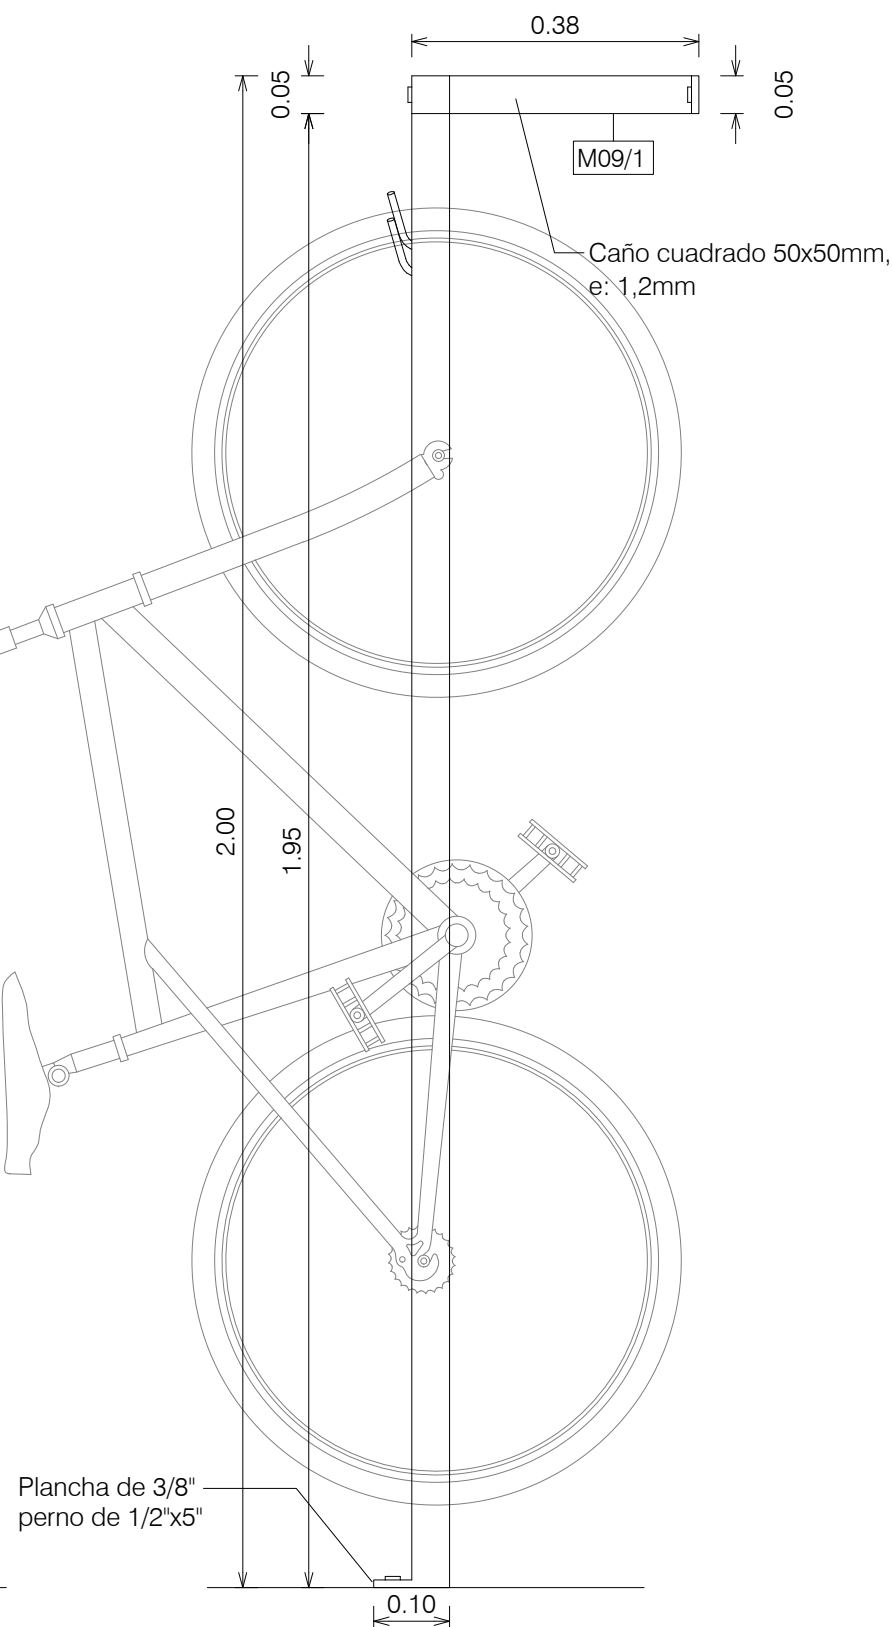

VISTA LATERAL SOPORTE
ESCALA 1:10



EMISIÓN INICIAL		ÁREA GENERAL DEL PROYECTO (ME)	
EMITENTE		ARQUITECTURA - MOBILIARIO	
CONTRATO		EDIFICIO ESPACIO SALUD DE LA DIRECCIÓN TÉCNICA	
PROYECTO/AUTORIA		DETALLE DE MOBILIARIO BICICLETARIO	
VERIFICACIÓN		DISEÑO CONSTRUCTIVO	
HERMINIA BAEZ		FORMATO	
APROBACIÓN		CÓDIGO DE ITAIPU	
GUILLERMO LÓPEZ FLORES		HOJA	
FECHA		REVISIÓN	
04/07/2024		1 R0	