A1+25%
(594x1090mm)
TAMAÑO ORIGINAL

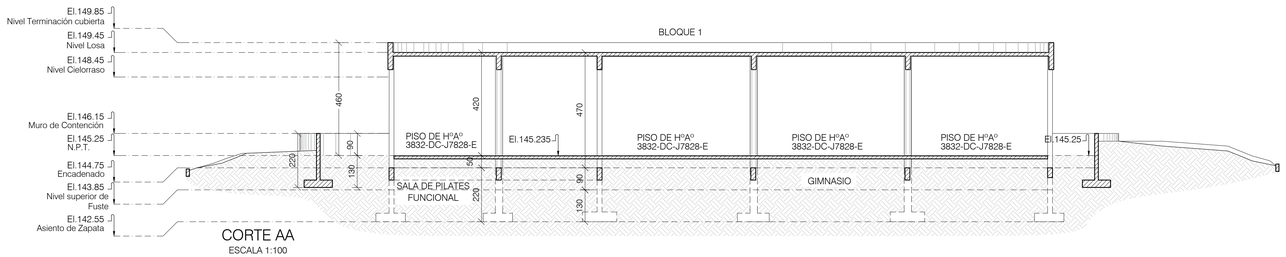

CORTE AA
ESCALA 1:100

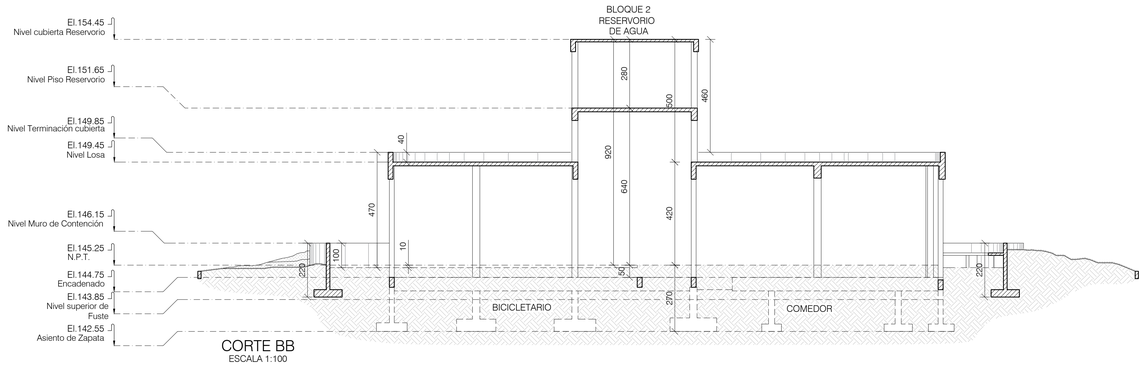

CORTE BB
ESCALA 1:100

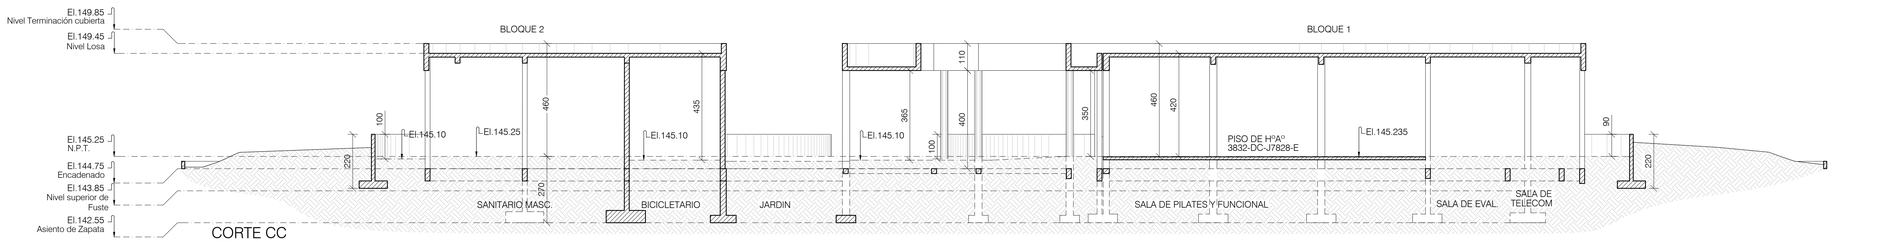

CORTE CC
ESCALA 1:100

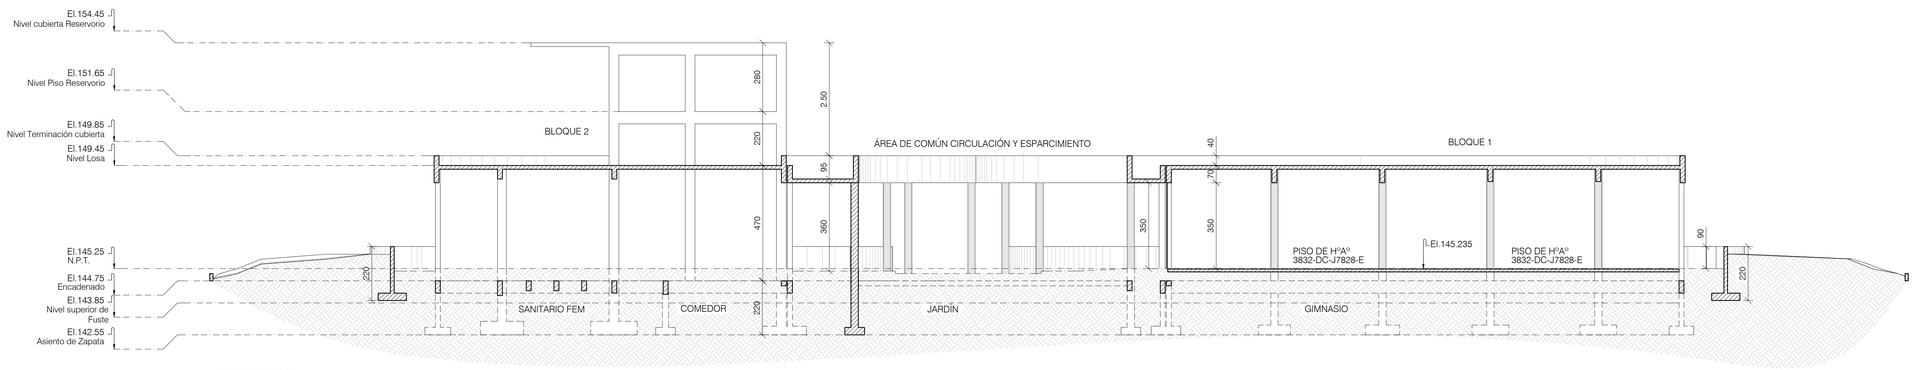

CORTE DD
ESCALA 1:100

DOCUMENTOS DE REFERENCIA

-Arquitectura - Implantación 3832-DC-J7790-E
-Arquitectura - Planta Acotada 3832-DC-J7794-E
-Estructura - Especificación Técnica 3832-20-J7830-E
-Estructura - Memoria de Cálculo 3832-10-J7830-E

DOCUMENTOS COMPLEMENTARIOS

-Estructura - Planta de Fundación.....3832-DC-J7830-E
-Estructura - Viga de Fundaciones.....3832-DC-J7831-E
-Estructura - Encofrado - Losa El. 149.45 m / Losa El. 148.90 m / Losa El. 151.65 m / Losa El. 154.45 m.....3832-DC-J7832-E
-Estructura - Fundación - Zapatas - Forma y Armadura.....3832-DC-J7834-E
-Estructura - Fundación - Zapatas - Forma y Armadura.....3832-DC-J7835-E
-Estructura - Vigas de Fundación - El.144.75 - Forma y Armadura - Portico 1 al 24.....3832-DC-J7836-E
-Estructura - Vigas de Fundación - El.144.75 - Forma y Armadura - Portico 25 al 39.....3832-DC-J7837-E
-Estructura - Vigas de Fundación - El.144.75 - Forma y Armadura - Portico 40 al 52.....3832-DC-J7838-E
-Estructura - Vigas Cubierta - Área Común - El.148.90 - Forma y Armadura - Vigas Pórtico 1 al 6.....3832-DC-J7839-E
-Estructura - Vigas Cubierta - Bloque 1 y 2 - El.149.45 - Forma y Armadura - Vigas Pórtico 1 al 6.....3832-DC-J7840-E
-Estructura - Vigas Cubierta - Bloque 1 y 2 - El.149.45 - Forma y Armadura - Vigas Pórtico 7 al 19.....3832-DC-J7841-E
-Estructura - Vigas Cubierta - Bloque 1 y 2 - El.149.45 - Forma y Armadura - Vigas Pórtico 22 al 27.....3832-DC-J7842-E
-Estructura - Vigas Base Tanque - El.151.65 - Forma y Armadura - Vigas Pórtico 1 al 5 Vigas Cubierta Tanque - El. 154.45 - Forma y Armadura - Vigas Pórtico 1 al 5.....3832-DC-J7843-E

0 2 4 6 8 10m.
Escala 1:100

NOTAS

1- Todas las medidas estan en centimetros, salvo indicacion contraria.
2- Resistencia de los materiales:
Hormigon: fck=250kg/cm2 = 25MPa.
Aceros: fyk = 5.000kg/cm2 = 500MPa.
3- Recubrimiento mínimo:
Zapatas: 4cm
Vigas: 3cm
Pilares: 3cm
Losas: 2,5cm

SELLO DE LA ITAIPU BINACIONAL			
X	APROBADO	RESPONSABLES	
	APROBADO C/ COMENTARIOS	HERMANN/MHALVES	AUDER/MILTONGA
	NO APROBADO		
	CANCELADO		
	INFORMATIVO		
	APTO PARA FIRMA	EN CASO DE DOCUMENTO DE CONTRATO, LA APROBACIÓN NO EXIME A LA CONTRATISTA DE SU COMPLETA RESPONSABILIDAD POR EL CUMPLIMIENTO DE SUS OBLIGACIONES CONTRACTUALES.	
DATA:	09/10/2024		

DOCUMENTO EMITIDO SOLAMENTE EN FORMATO DIGITAL
CONFIRMAR AUTENTICIDAD POR EL SISTEMA DEL ARCHIVO TECNICO DE LA ITAIPU BINACIONAL

Nº	DESCRIPCIÓN	REVISOR(ES)	APROBACIÓN	FECHA

REVISIONES

ITAIPUBINACIONAL

EMISIÓN INICIAL

EMITENTE
ISC POWER & SOLUTIONS
ISC SA

CONTRATO
4500064409/2021

PROYECTO/AUTORÍA
ANGELO MARRELLI
Firmado digitalmente por ANGELO CESAR MARRELLI VALDEZ
Fecha: 2024.10.22 16:27:17 -03'00'

VERIFICACIÓN
HERMINIA BÁEZ
HERMINIA FABIOLA BAEZ VERA
Firmado digitalmente por HERMINIA FABIOLA BAEZ VERA
Fecha: 2024.10.22 17:44:02 -03'00'

APROBACIÓN
GUILLERMO LÓPEZ FLORES
GUILLERMO LOPEZ FLORES
Firmado digitalmente por GUILLERMO LOPEZ FLORES
Fecha: 2024.10.22 17:44:02 -03'00'

FECHA: 14/08/24
CONTROL DEL EMITENTE: -

ÁREA GENERAL DEL PROYECTO (ME)

ESTRUCTURA

EDIFICIO ESPACIO SALUD DE LA DIRECCIÓN TÉCNICA

SECCIONES Y NIVELES

DISEÑO CONSTRUCTIVO

FORMATO	CÓDIGO DE ITAIPU	HOJA	REVISIÓN
A1+25	3832-DC-J7833-E	1	R0