A1 = 25%
(594x1050mm)
ITAIPUBINACIONAL

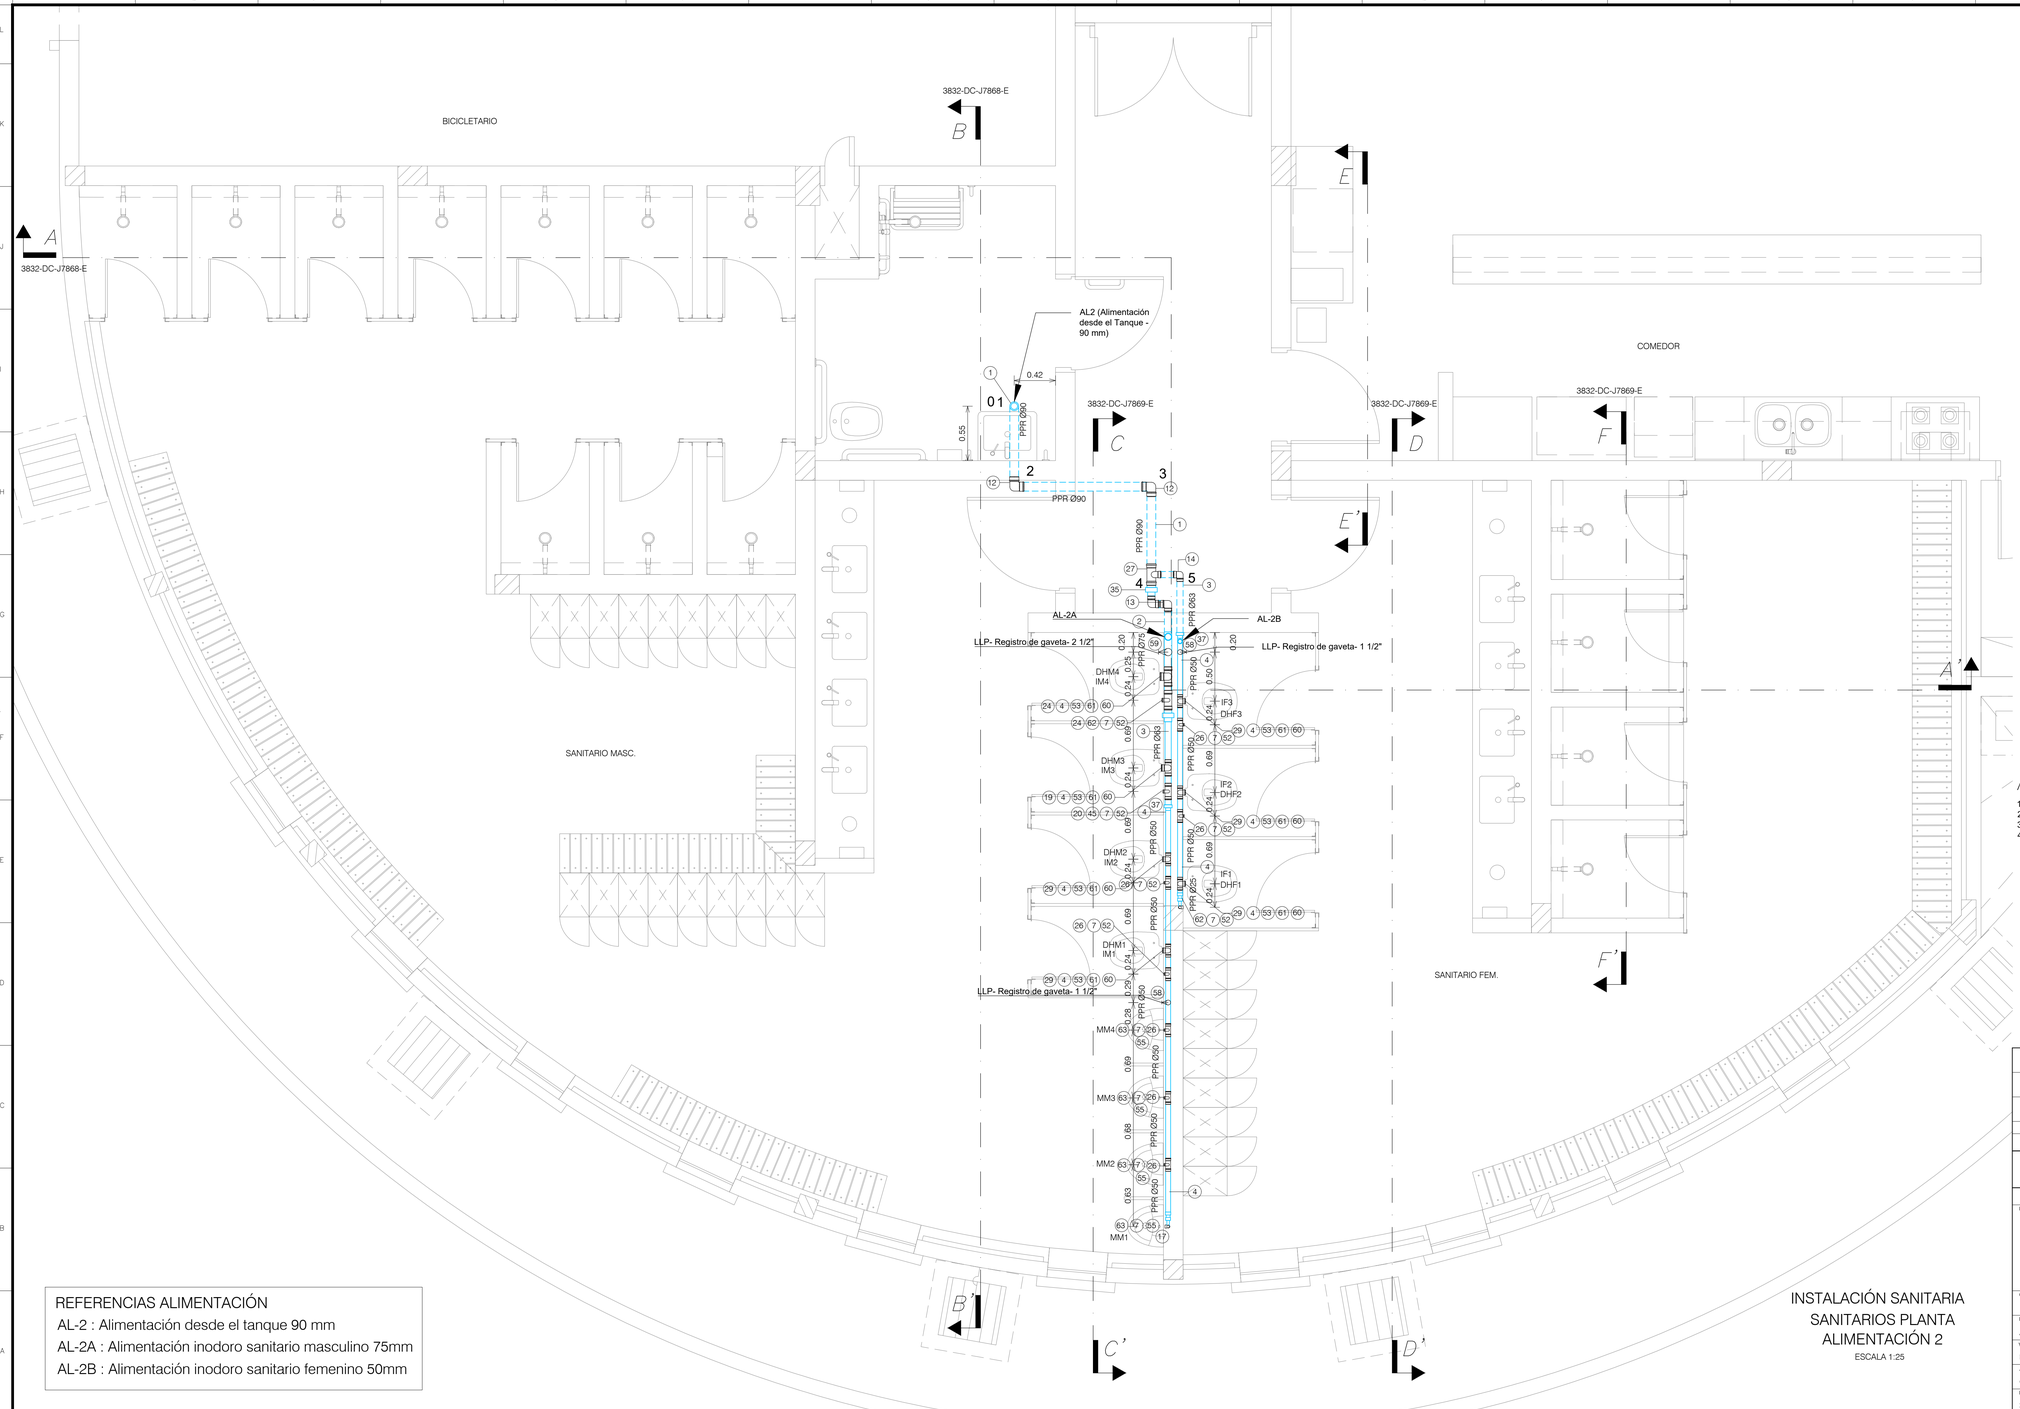

SIMBOLOGÍA

- Tuberia PPR PN 20 de agua corriente fría embutida
- Tuberia PPR PN 20 de agua corriente fría en cielo raso
- Codo 90º
- Tee
- Llave de paso
- Reducción

REFERENCIAS

DHM: Ducha higiénica baño masculino
DHF: Ducha higiénica baño femenino
IM: Inodoro baño masculino
IF: Inodoro baño femenino
MM: Mingitorio baño masculino

Tabla comparativa de diámetros PPR	
Diámetro Nominal Pulgadas	Diámetro Nominal Milimetros
1/2"	20 mm
3/4"	25 mm
1"	32 mm
1 1/4"	40 mm
1 1/2"	50 mm
2"	60 mm
2 1/2"	75 mm
3"	90 mm
4"	110 mm

0 0.5 1.0 1.5 2.0 2.5m.
Escala 1:25

NOTAS

1- Todas las medidas y elevaciones están dadas en metros, salvo donde se indique lo contrario.
2- Para planos de consulta, planos complementarios y notas generales ver Diseño 3832-DC-J7860-E.
3 - Para tipo de artefactos, griferías y accesorios ver Diseño N° 3832-DC-J7804-E.
4 - Para Lista de Materiales ver documento N° 3832-LM-J7860-E.

SELLO DE LA ITAIPU BINACIONAL			
X	APROBADO	RESPONSABLES	
	APROBADO C/ COMENTARIOS	MHALVES/JMARCOS	AUDER/MILTONGA
	NO APROBADO		
	CANCELADO		
	INFORMATIVO		
	APTO PARA FIRMA	EN CASO DE DOCUMENTO DE CONTRATO, LA APROBACIÓN NO EXIME A LA CONTRATISTA DE SU COMPLETA RESPONSABILIDAD POR EL CUMPLIMIENTO DE SUS OBLIGACIONES CONTRACTUALES.	
DATA	11/09/2024		

DOCUMENTO EMITIDO SOLAMENTE EN FORMATO DIGITAL
CONFIRMAR AUTENTICIDAD POR EL SISTEMA DEL ARCHIVO TÉCNICO DE LA ITAIPU BINACIONAL

REFERENCIAS ALIMENTACIÓN
AL-2 : Alimentación desde el tanque 90 mm
AL-2A : Alimentación inodoro sanitario masculino 75mm
AL-2B : Alimentación inodoro sanitario femenino 50mm

INSTALACIÓN SANITARIA
SANITARIOS PLANTA
ALIMENTACIÓN 2

ESCALA 1:25

Nº	DESCRIPCIÓN	REVISOR(ES)	APROBACIÓN	FECHA

REVISIONES

ITAIPUBINACIONAL

EMISIÓN INICIAL

EMITENTE: ISC POWER SOLUTIONS — ISC SA

CONTRATO: 4500064409/2021

PROYECTO/AUTORIA: ANGELO MARRELLI

VERIFICACIÓN: HERMINIA BÁEZ — HERMINIA FABIOLA BAEZ VERA — Firmado digitalmente por HERMINIA FABIOLA BAEZ VERA Fecha: 2024.10.03 13:13:14 -04'00'

APROBACIÓN: GUILLERMO LÓPEZ FLORES — GUILLERMO LOPEZ FLORES — Firmado digitalmente por GUILLERMO LOPEZ FLORES Fecha: 2024.10.03 07:16:25 -04'00'

FECHA: 22/08/2024 — CONTROL DEL EMITENTE: -

ÁREA GENERAL DEL PROYECTO (ME)

SISTEMA DE AGUA POTABLE

EDIFICIO ESPACIO SALUD DE LA DIRECCIÓN TÉCNICA

INSTALACIÓN SANITARIA
SANITARIOS - PLANTA
ALIMENTACIÓN 2

DISEÑO CONSTRUCTIVO

FORMATO	CÓDIGO DE ITAIPU	HOJA	REVISIÓN
A1+25%	3832-DC-J7862-E	1	R0