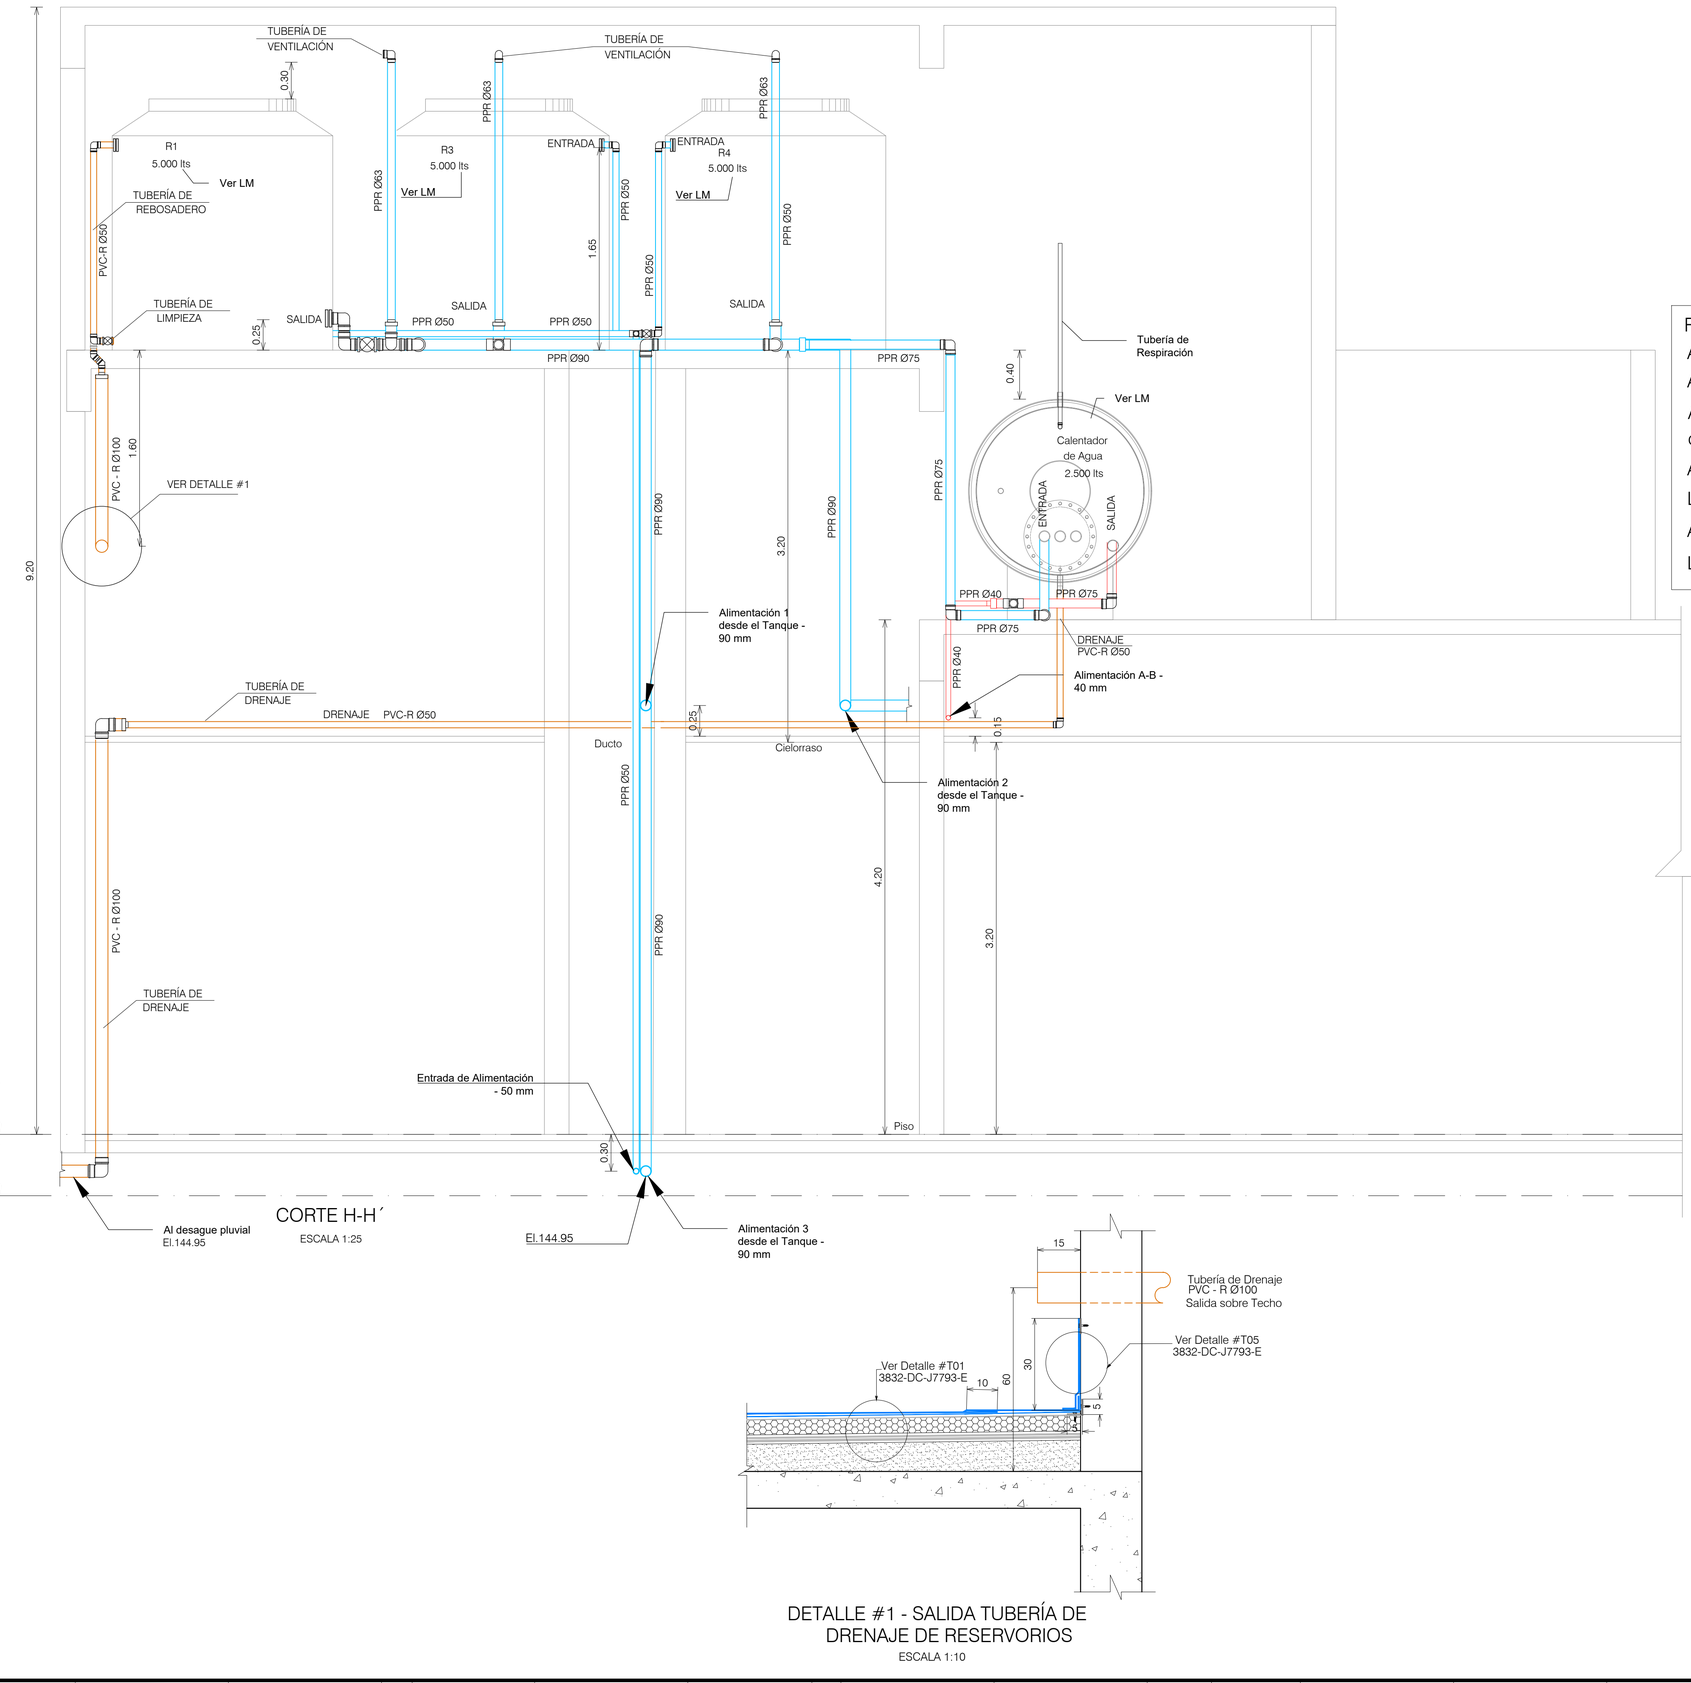


CORTE H-H´

ESCALA 1:25

DETALLE #1 - SALIDA TUBERÍA DE DRENAJE DE RESERVORIOS

ESCALA 1:10

SIMBOLOGÍA

- Tuberia PPR PN 20 de agua corriente fría
- Tuberia PPR PN 20 de agua corriente caliente
- Tuberia PVC-R de drenaje
- Codo 90°
- Tee
- Llave de paso
- Reducción
- Unión con brida

REFERENCIAS ALIMENTACIÓN

AL-1 : Alimentación desde el tanque 90 mm- Agua fria, Lavatorio y Duchas

AL-2 : Alimentación desde el tanque 90 mm- Agua fria, Inodoros y mingitorios

AL-3 : Alimentación desde el tanque 90 mm-Agua fria, Pileta de Lavar, canillas de patio y bebederos.

AL-4A : Alimentación desde el tanque 90 mm- Agua Caliente, Duchas, Lavatorio Sanitario Femenino y Cocina.

AL-4B : Alimentación desde el tanque 90 mm- Agua Caliente, Duchas, Lavatorio Sanitario Masculino y Baño PCD

Tabla comparativa de diámetros	
Diámetro Nominal Pulgadas	Diámetro Nominal Milimetros
1/2"	20 mm
3/4"	25 mm
1"	32 mm
1 1/4"	40 mm
1 1/2"	50 mm
2"	60 mm
2 1/2"	75 mm
4"	100 mm

0 0.5 1.0 1.5 2.0 2.5m.

Escala 1:25

NOTAS

1- Todas las medidas y elevaciones están dadas en metros, salvo donde se indique lo contrario.
2 - Para tipo de artefactos, griferías y accesorios ver Diseño N° 3832-DC-J7804-E.
3 - Para Lista de Materiales ver documento N° 3832-LM-J7860-E.

SELLO DE LA ITAIPU BINACIONAL			
X	APROBADO	RESPONSABLES	
	APROBADO C/ COMENTARIOS	RODRIMAR/MDAE	AUDER/MILTONGA
	NO APROBADO		
	CANCELADO		
	INFORMATIVO		
	APTO PARA FIRMA	EN CASO DE DOCUMENTO DE CONTRATO, LA APROBACIÓN NO EXIME A LA CONTRATISTA DE SU COMPLETA RESPONSABILIDAD POR EL CUMPLIMIENTO DE SUS OBLIGACIONES CONTRACTUALES.	
DATA	11/09/2024		

DOCUMENTO EMITIDO SOLAMENTE EN FORMATO DIGITAL
CONFIRMAR AUTENTICIDAD POR EL SISTEMA DEL ARCHIVO TÉCNICO DE LA ITAIPU BINACIONAL

Nº	DESCRIPCIÓN	REVISOR(ES)	APROBACIÓN	FECHA

REVISIONES

ITAIPUBINACIONAL

EMISIÓN INICIAL

EMITENTE

ISC POWER SOLUTIONS

ISC SA

CONTRATO

4500064409/2021

PROYECTO/AUTORIA

ANGELO MARRELLI

VERIFICACIÓN

HERMINIA BÁEZ

HERMINIA FABIOLA BAEZ VEGA — Firmado digitalmente por HERMINIA FABIOLA BAEZ VEGA Fecha: 2024.09.11 15:20:07 -04'00'

APROBACIÓN

GUILLERMO LÓPEZ FLORES

GUILLERMO LOPEZ FLORES — Firmado digitalmente por GUILLERMO LOPEZ FLORES Fecha: 2024.09.11 15:21:07 -04'00'

FECHA	CONTROL DEL EMITENTE
22/08/2024	-

ÁREA GENERAL DEL PROYECTO (ME)

SISTEMA DE AGUA POTABLE

EDIFICIO ESPACIO SALUD DE LA DIRECCIÓN TÉCNICA

INSTALACIÓN SANITARIA
CONEXIÓN HIDRAULICA - CORTE H-H´

DISEÑO CONSTRUCTIVO

FORMATO	CÓDIGO DE ITAIPU	HOJA	REVISIÓN
A1	3832-DC-J7867-E	1	R0