
A1
(594x841mm)

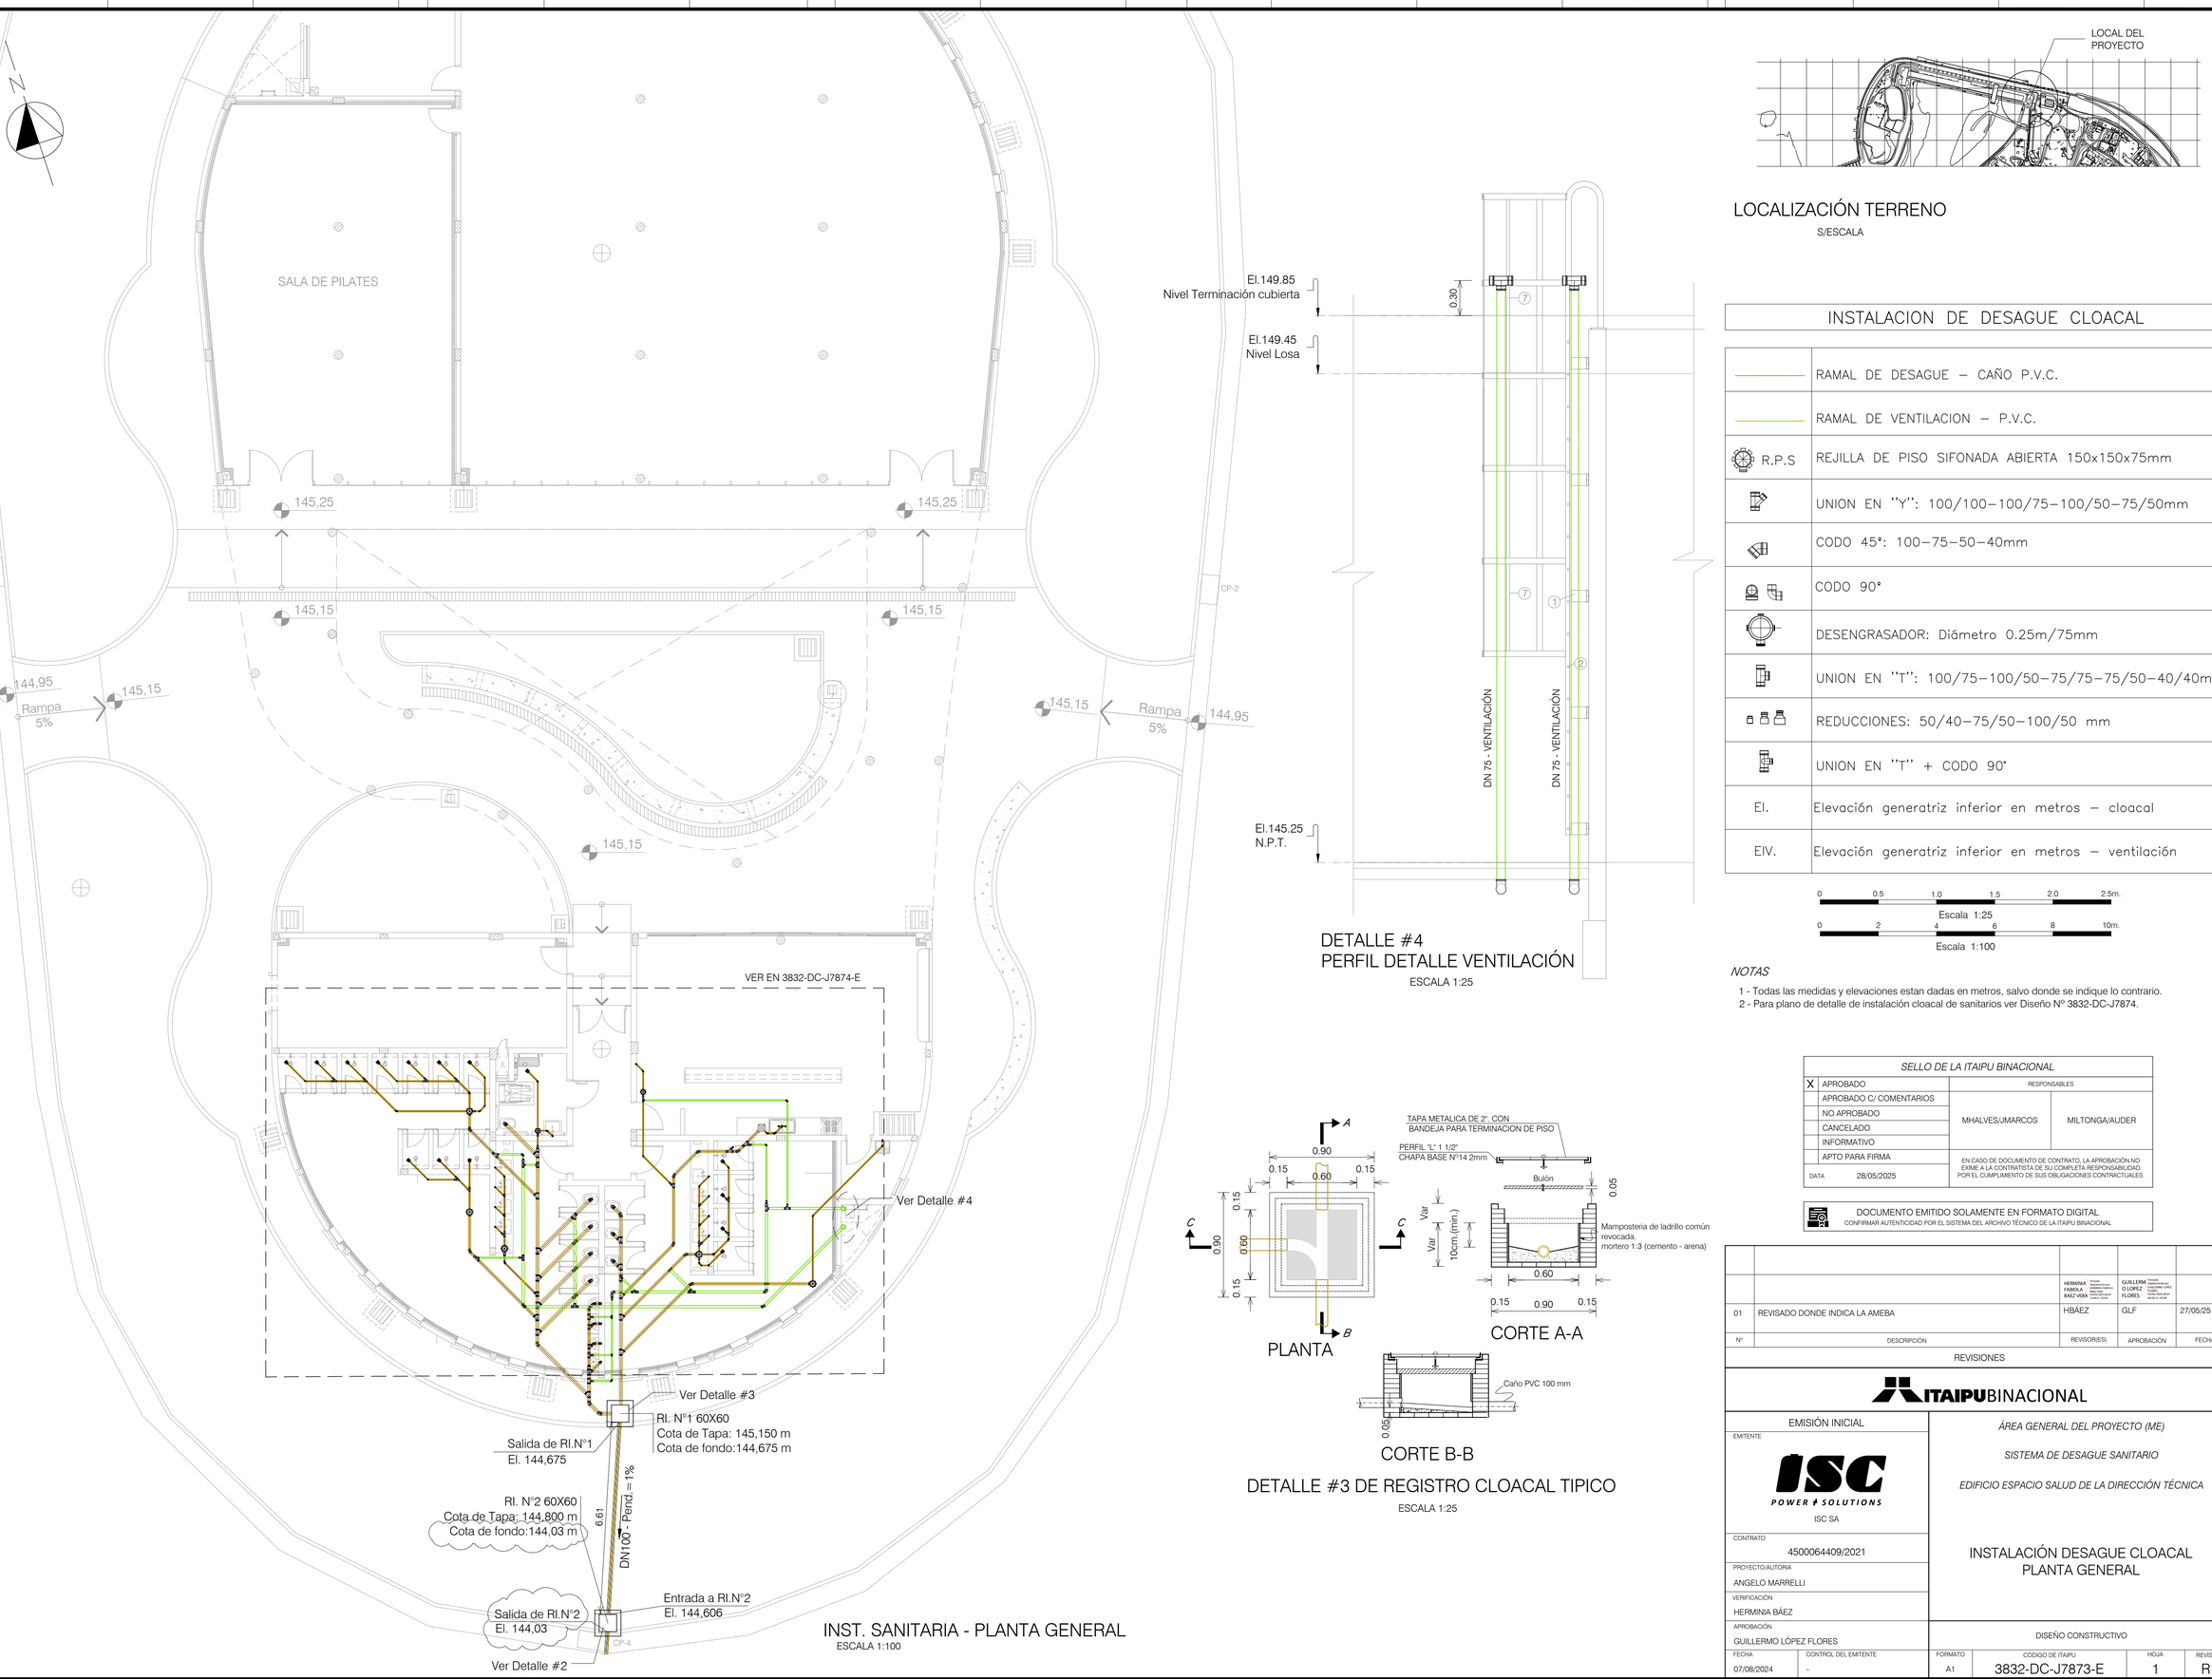

INST. SANITARIA - PLANTA GENERAL

ESCALA 1:100

DETALLE #4
PERFIL DETALLE VENTILACIÓN

ESCALA 1:25

PLANTA

CORTE A-A

CORTE B-B

DETALLE #3 DE REGISTRO CLOACAL TIPICO

ESCALA 1:25

LOCALIZACIÓN TERRENO

S/ESCALA

INSTALACION DE DESAGUE CLOACAL

	RAMAL DE DESAGUE – CAÑO P.V.C.
	RAMAL DE VENTILACION – P.V.C.
R.P.S	REJILLA DE PISO SIFONADA ABIERTA 150x150x75mm
	UNION EN "Y": 100/100–100/75–100/50–75/50mm
	CODO 45°: 100–75–50–40mm
	CODO 90°
	DESENGRASADOR: Diámetro 0.25m/75mm
	UNION EN "T": 100/75–100/50–75/75–75/50–40/40mm
	REDUCCIONES: 50/40–75/50–100/50 mm
	UNION EN "T" + CODO 90°
El.	Elevación generatriz inferior en metros – cloacal
ElV.	Elevación generatriz inferior en metros – ventilación

0 0.5 1.0 1.5 2.0 2.5m.

Escala 1:25

0 2 4 6 8 10m.

Escala 1:100

NOTAS

1 - Todas las medidas y elevaciones estan dadas en metros, salvo donde se indique lo contrario.
2 - Para plano de detalle de instalación cloacal de sanitarios ver Diseño N° 3832-DC-J7874.

SELLO DE LA ITAIPU BINACIONAL			
X	APROBADO	RESPONSABLES	
	APROBADO C/ COMENTARIOS	MHALVES/JMARCOS	MILTONGA/AUDER
	NO APROBADO		
	CANCELADO		
	INFORMATIVO		
	APTO PARA FIRMA	EN CASO DE DOCUMENTO DE CONTRATO, LA APROBACIÓN NO EXIME A LA CONTRATISTA DE SU COMPLETA RESPONSABILIDAD POR EL CUMPLIMIENTO DE SUS OBLIGACIONES CONTRACTUALES.	
DATA	28/05/2025		

DOCUMENTO EMITIDO SOLAMENTE EN FORMATO DIGITAL
CONFIRMAR AUTENTICIDAD POR EL SISTEMA DEL ARCHIVO TÉCNICO DE LA ITAIPU BINACIONAL

Nº	DESCRIPCIÓN	REVISOR(ES)	APROBACIÓN	FECHA
		HERMINIA FABIOLA BÁEZ VERA	GUILLERM O LÓPEZ FLORES	
01	REVISADO DONDE INDICA LA AMEBA	HBÁEZ	GLF	27/05/25

REVISIONES

ITAIPUBINACIONAL

EMISIÓN INICIAL

EMITENTE: ISC POWER SOLUTIONS — ISC SA

CONTRATO: 4500064409/2021

PROYECTO/AUTORIA: ANGELO MARRELLI

VERIFICACIÓN: HERMINIA BÁEZ

APROBACIÓN: GUILLERMO LÓPEZ FLORES

FECHA: 07/08/2024

CONTROL DEL EMITENTE: -

ÁREA GENERAL DEL PROYECTO (ME)

SISTEMA DE DESAGUE SANITARIO

EDIFICIO ESPACIO SALUD DE LA DIRECCIÓN TÉCNICA

INSTALACIÓN DESAGUE CLOACAL PLANTA GENERAL

DISEÑO CONSTRUCTIVO

FORMATO	CÓDIGO DE ITAIPU	HOJA	REVISIÓN
A1	3832-DC-J7873-E	1	R1

Impresso do SATEDMS em 14/10/2025