
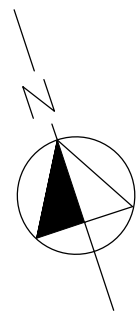
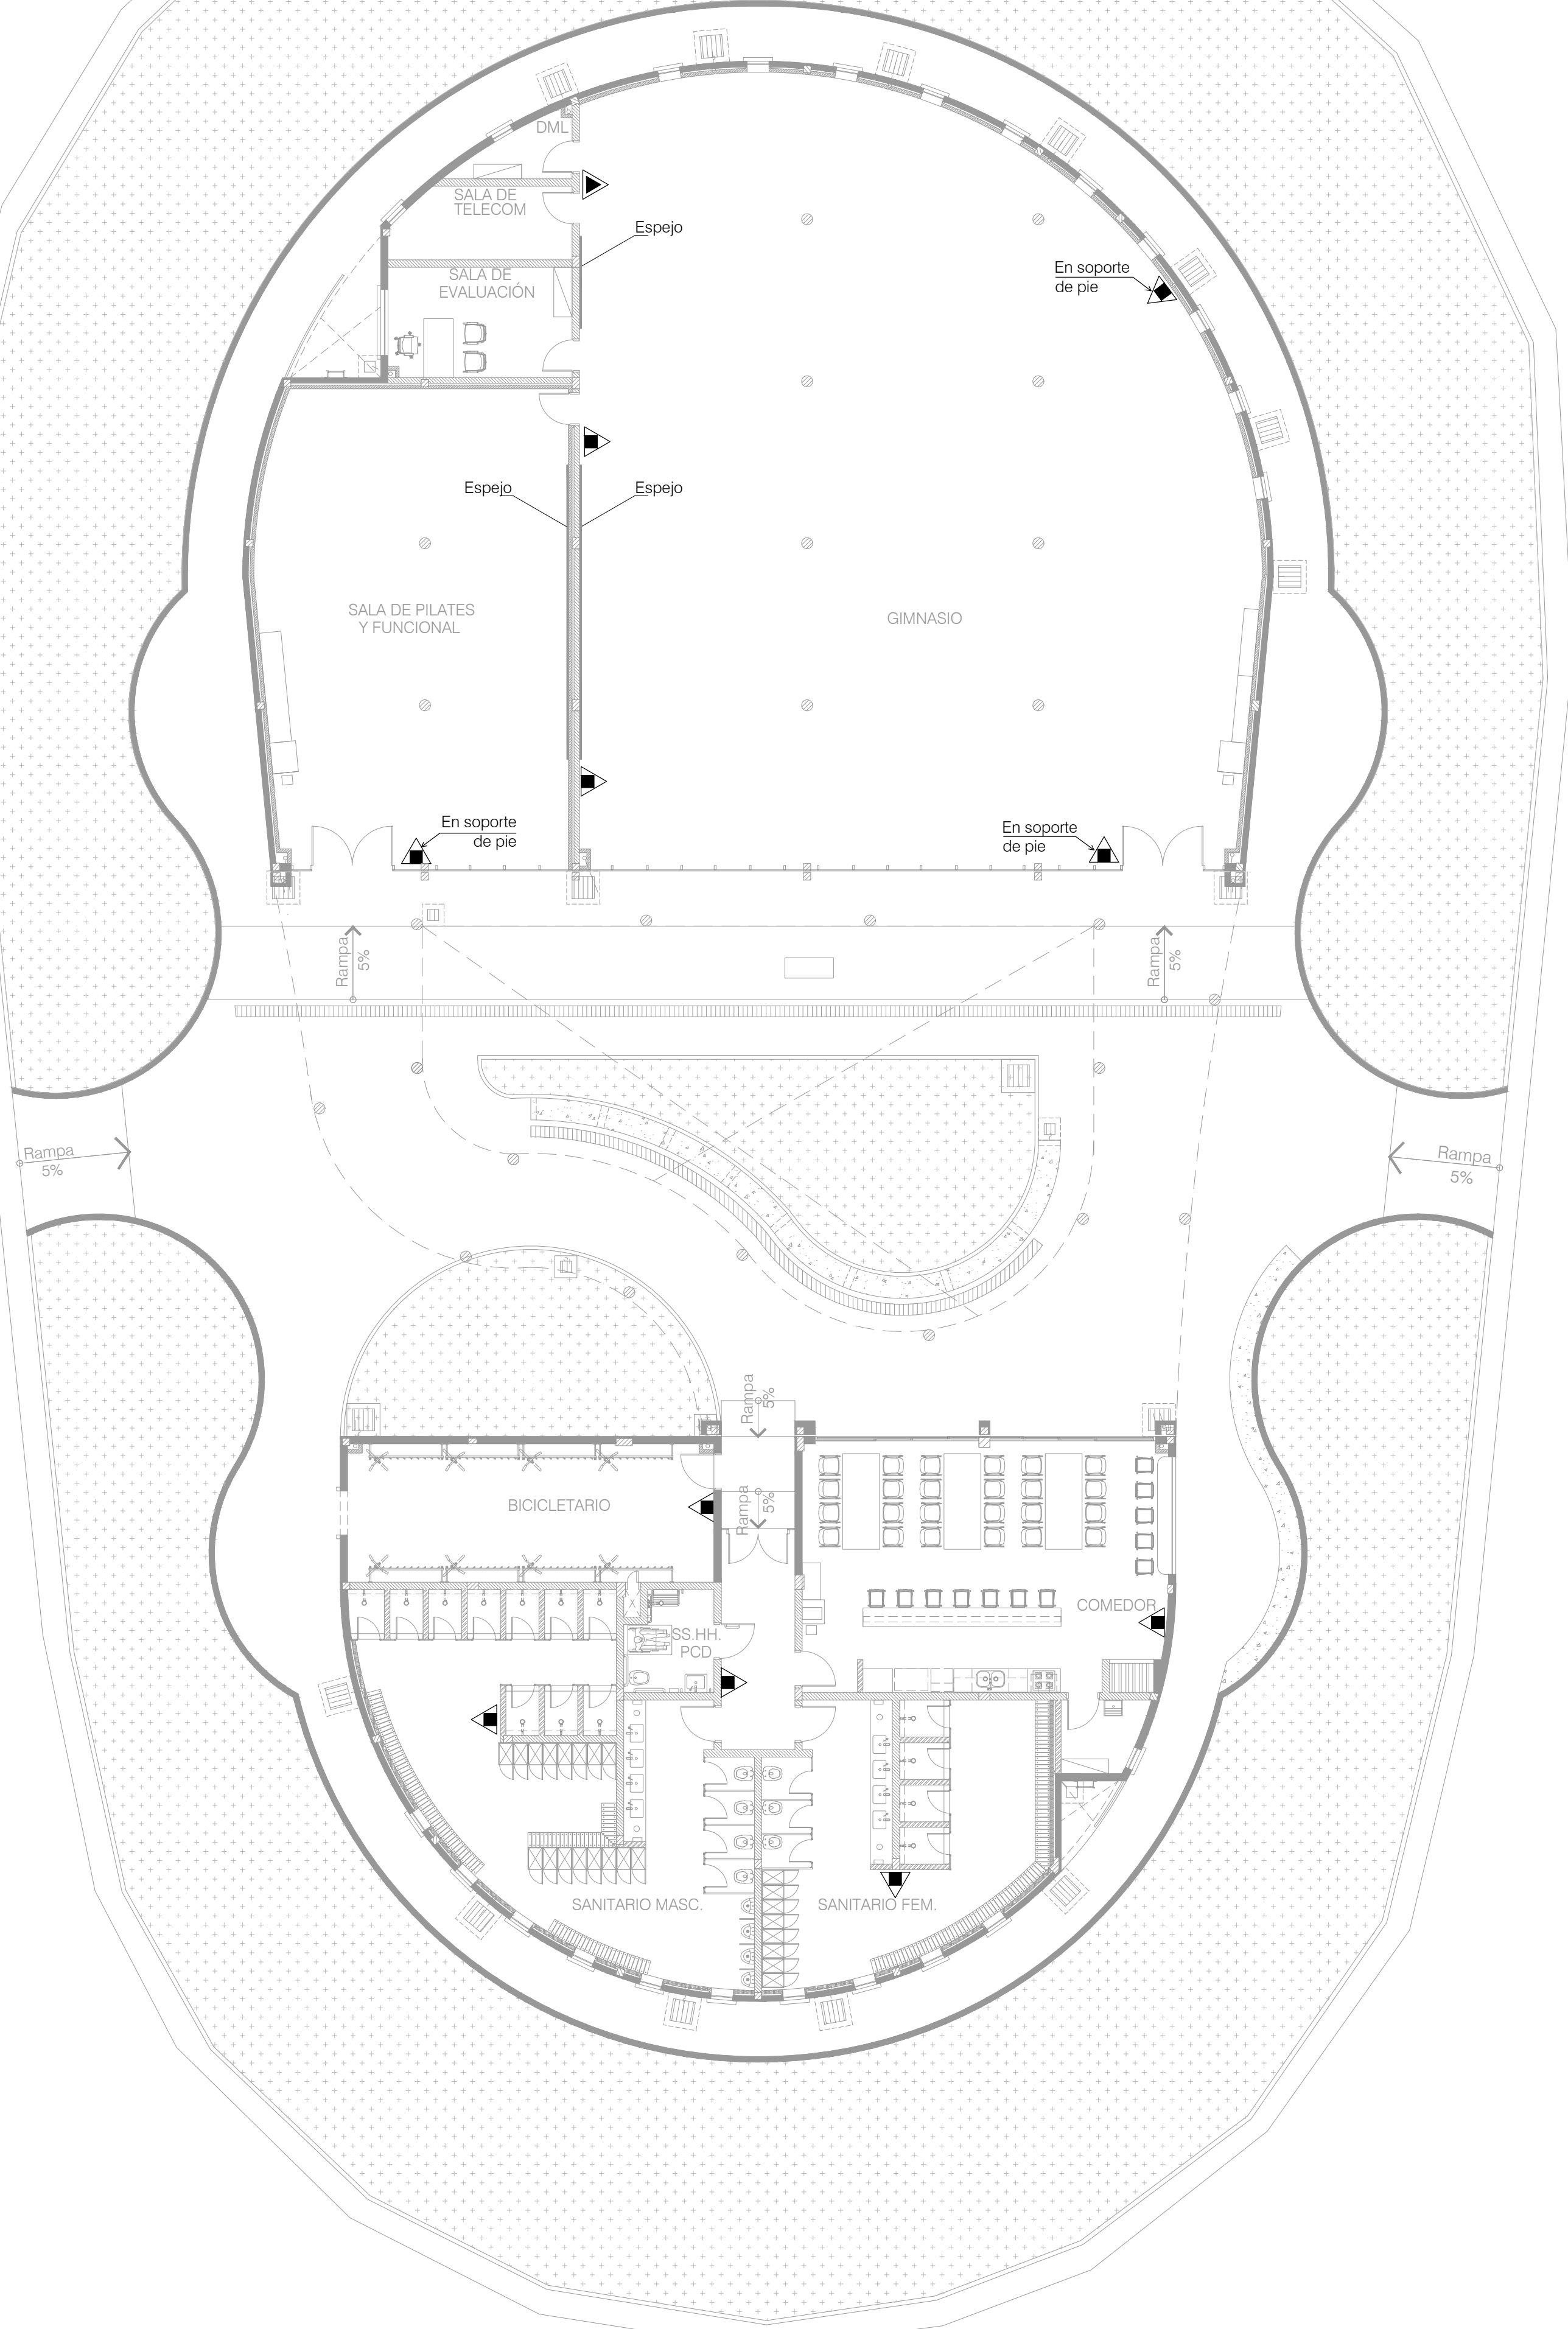


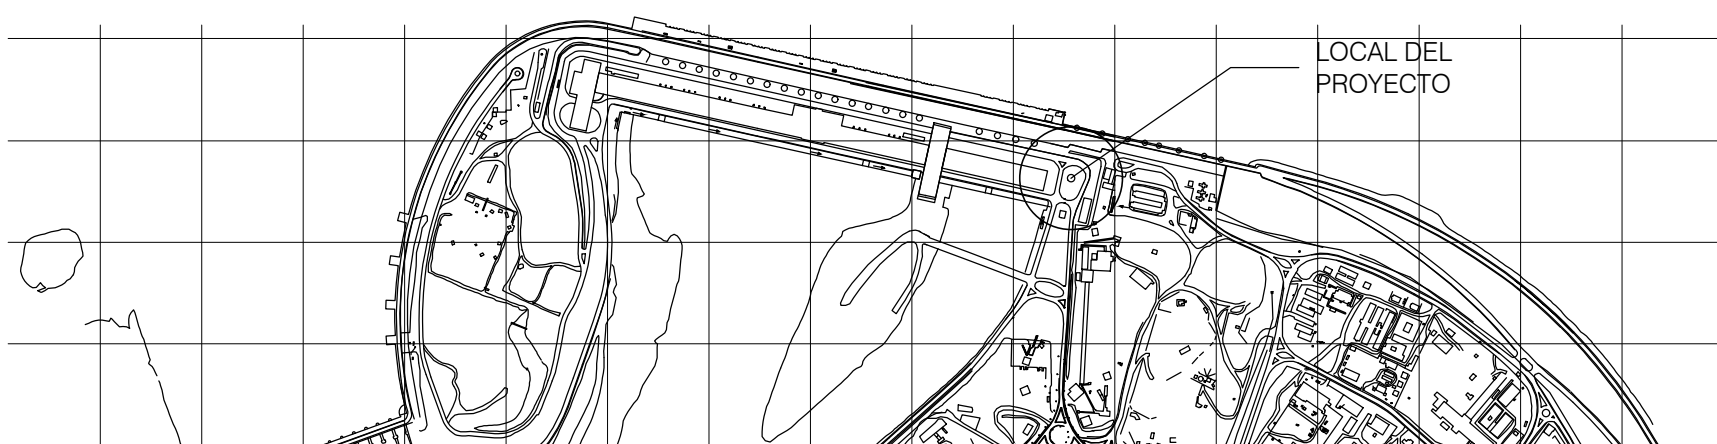


LOCALIZACIÓN TERRENO


SIMBOLOGIAS

- ▲ Extintor de polvo químico ABC portátil, capacidad extintora mínima 2-A-20-BC, carga 6 Kg
- ▲ Extintor CO2 portátil, capacidad extintora mínima 5-BC, carga 6 Kg

TIPO DE CARTEL DE
EXTINTOR SOBRE SOPORTE DE PIE
(PQS O CO2 SEGÚN PROYECTO)
VER CARTELES EN 3832-DC-J7825-E

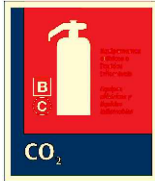


TIPO DE CARTEL DE
EXTINTOR FIJADO EN PARED
(PQS SEGÚN PROYECTO)
VER CARTELES EN 3832-DC-J7825-E

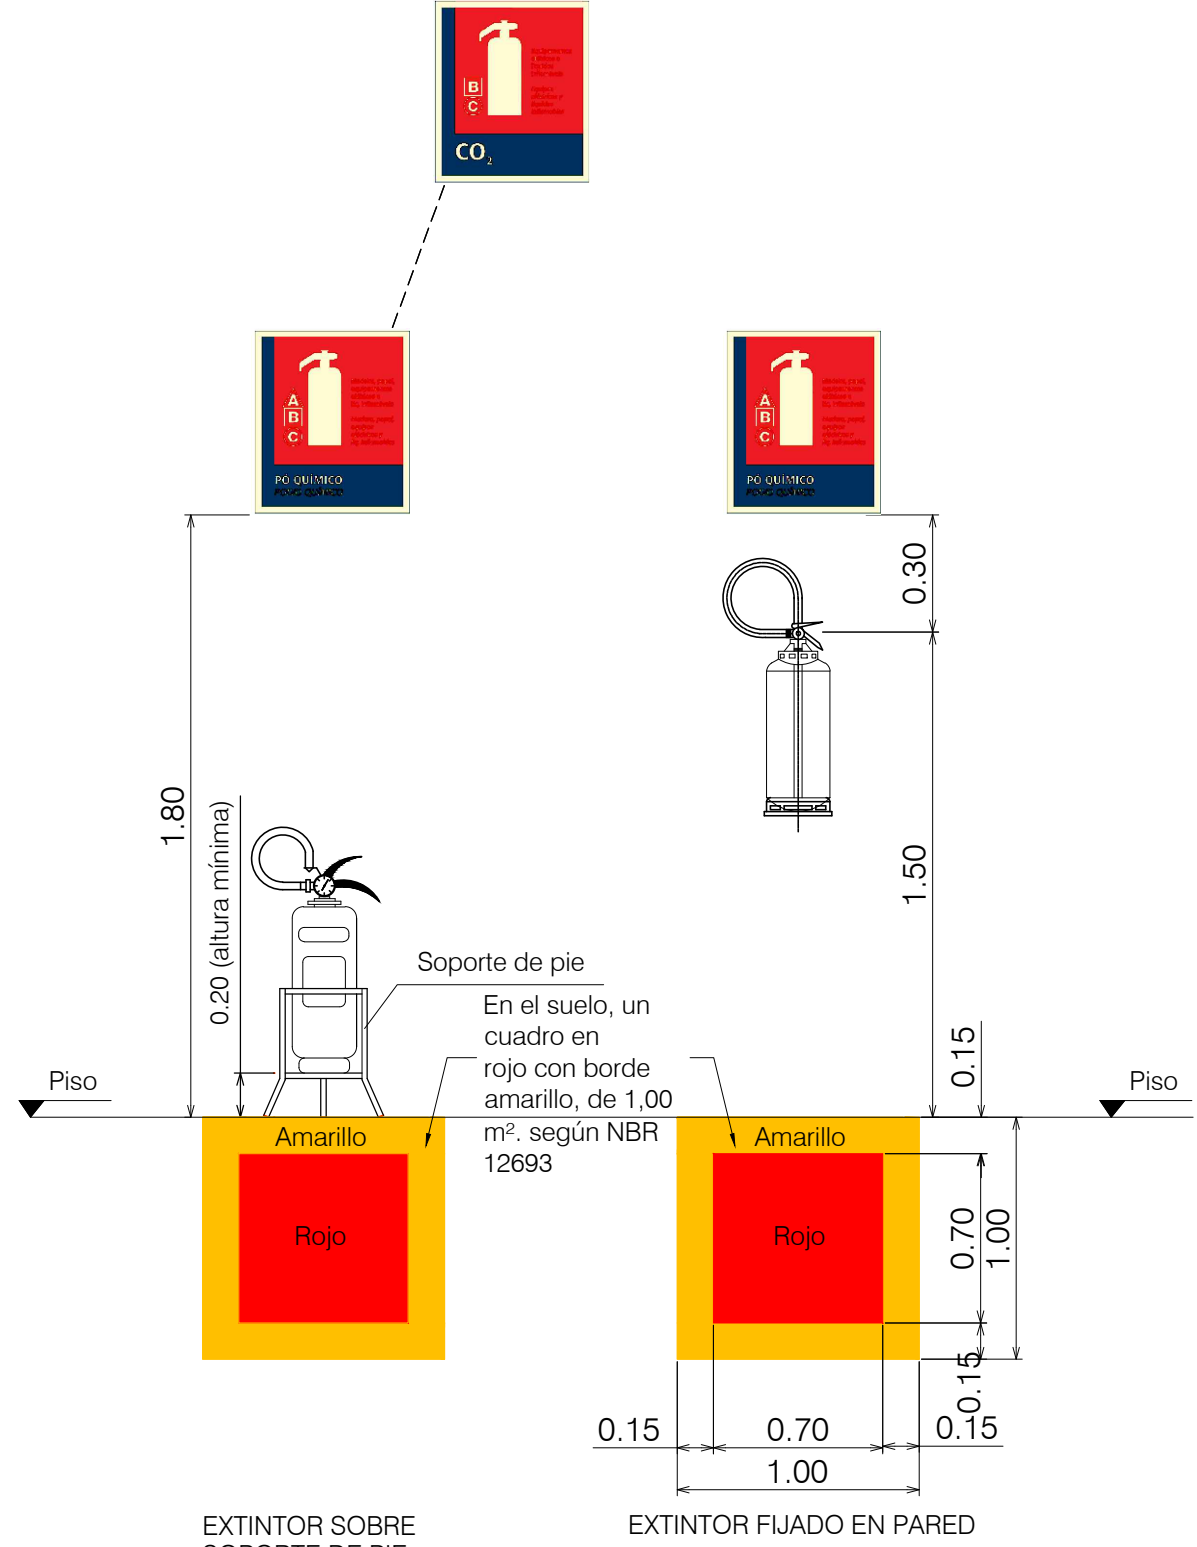

EXTINTOR SOBRE
SOPORTE DE PIE

EXTINTOR FIJADO EN PARED

DETALLE INSTALACIÓN DE EXTINTORES
Sin Escala

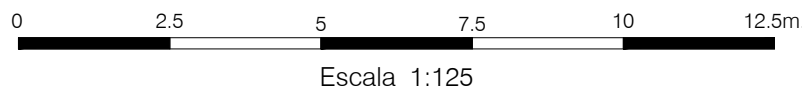

NOTAS

- Todas las medidas y elevaciones están en metros, salvo indicación contraria.
- Los soportes deberán ser para instalación de los extintores en pared, salvo en los casos donde en el plano se indica que la instalación será realizada con soporte de pie. Los extintores, soportes, sus respectivas señalizaciones y la instalación de los mismos forman parte del alcance de la Contratista.
- El suministro y los servicios deben ser conforme los requisitos de la Especificación Técnica.

SELLO DE LA ITAIPU BINACIONAL			
☒ APROBADO ☐ APROBADO C/ COMENTARIOS ☐ NO APROBADO ☐ CANCELADO ☐ INFORMATIVO APTO PARA FIRMA DATA 15/08/24	RESPONSABLES		
	WH		RODRICHA/JRSILVA
	EN CASO DE DOCUMENTO DE CONTRATO, LA APROBACIÓN NO EXIME A LA CONTRATISTA DE SU COMPLETA RESPONSABILIDAD POR EL CUMPLIMIENTO DE SUS OBLIGACIONES CONTRACTUALES.		

DOCUMENTO EMITIDO SOLAMENTE EN FORMATO DIGITAL.
CONFIRMAR AUTENTICIDAD POR EL SISTEMA DEL ARCHIVO TÉCNICO DE LA ITAIPU BINACIONAL.

REVISIONES			
Nº	DESCRIPCIÓN	REVISOR(ES)	FECHA
REVISIONES			
ITAI PUBINACIONAL			
EMISIÓN INICIAL		ÁREA GENERAL DEL PROYECTO (ME)	
EMITENTE		SISTEMA DE DETECCIÓN - ALARMA Y COMBATE DE INCENDIO	
PROJECTO/AUTORIA		EDIFICIO ESPACIO SALUD DE LA DIRECCIÓN TÉCNICA	
GUILLERMO LÓPEZ FLORES		EXTINTORES	
VERIFICACIÓN		PLANTA DE UBICACION Y DETALLES	
HERMINIA BAEZ		DISEÑO CONSTRUCTIVO	
APROBACIÓN		FORMATO	
FELIX AMARILLA		A1	
FECHA		CÓDIGO DE ITAIPU	
15/07/2024		3832-DC-J7885-E	
CONTROL DEL EMITENTE		HQA	
		1	
		REVISIÓN	
		R0	