A1 = 50%
(Utilizar Q8 Imm)
Escala Gráfica

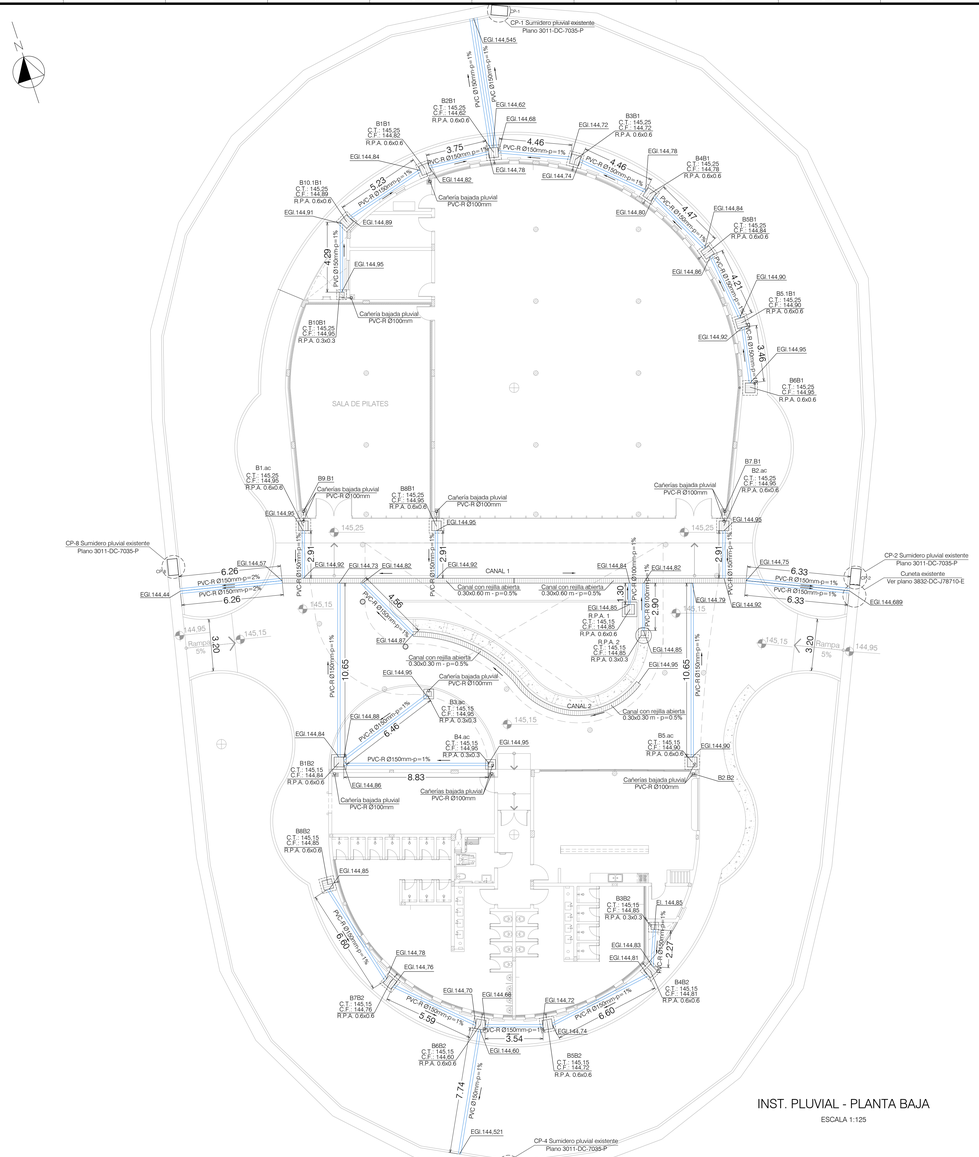

INST. PLUVIAL - PLANTA BAJA

ESCALA 1:125

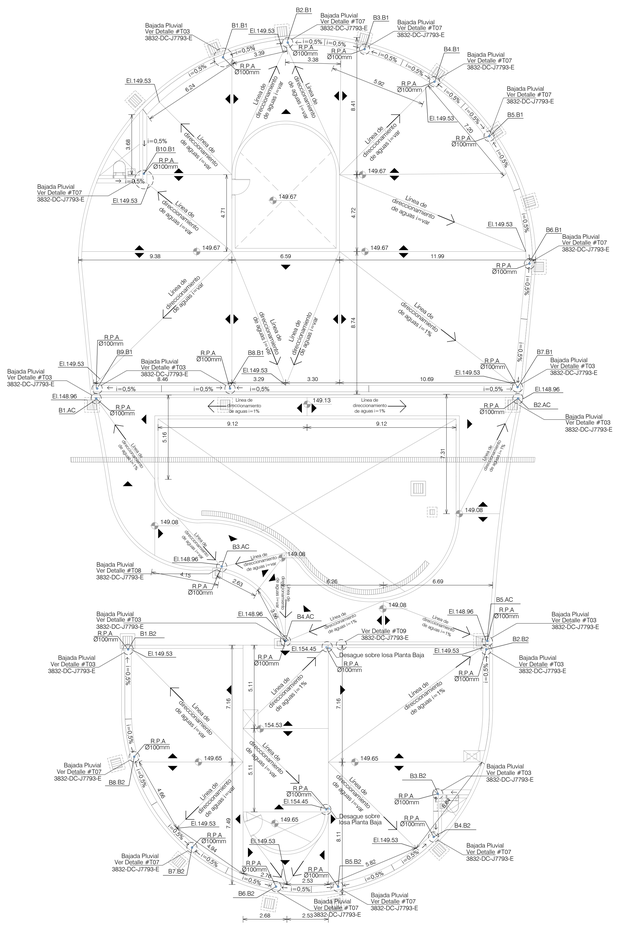

INST. PLUVIAL - PLANTA DE TECHO

ESCALA 1:125

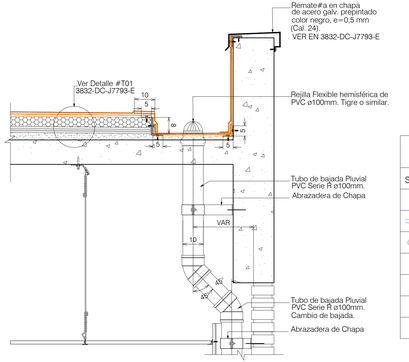

DETALLE #T07 - CANALETA Y BAJA PLUVIAL ø100mm.

ESCALA 1:10

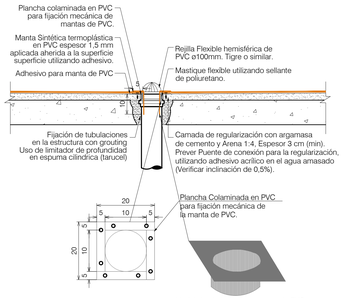

DETALLE #T03 - FIJACIÓN DE TUBOS DE DRENAJE Y ENCUENTRO CON MANTA DE PVC

ESCALA 1:10

REFERENCIAS

SIMBOLOGIA	DESCRIPCION
○	CAÑO DE BAJADA DESAGÜE PLUVIAL PVC-R - Ø EN mm
═	CAÑO DE DESAGÜE PLUVIAL PVC-R - Ø EN mm
◎ ▣ R.P.A	REJILLA DE PISO ABIERTA
p=1%	PENDIENTE DE CAÑERIAS
EGI.	ELEVACIÓN GENERATRIZ INFERIOR DE CAÑERÍAS EN METROS.
C.T.	COTA DE TAPA DE REGISTROS PLUVIALES EN METROS.
C.F.	COTA DE FONDO DE REGISTROS PLUVIALES EN METROS.

0 0.2 4.0 0.6 0.8 1.0m.
Escala 1:10

0 2.5 5 7.5 10 12.5m.
Escala 1:125

NOTAS

1 - Todas las medidas y elevaciones están en metros, salvo indicación contraria.
2- Para planos complementarios ver Diseño N° 3832-DC-J7886-E
3- Para detalle típico de registros pluviales ver Diseño N° 3832-DC-J7888-E.

SELLO DE LA ITAIPU BINACIONAL

		RESPONSABLES	
X	APROBADO	MHALVES/FURUTI	ALIDER/MLTONGA
	APROBADO C/ COMENTARIOS		
	NO APROBADO		
	CANCELADO		
	INFORMATIVO		
	APTO PARA FIRMA		
DATA	05/09/2024	EN CASO DE DOCUMENTO DE CONTRATO, LA APROBACIÓN NO EXIME A LA CONTRATISTA DE SU COMPLETA RESPONSABILIDAD POR EL CUMPLIMIENTO DE SUS OBLIGACIONES CONTRACTUALES	

DOCUMENTO EMITIDO SOLAMENTE EN FORMATO DIGITAL
CONFIRMAR AUTENTICIDAD POR EL SISTEMA DEL ARCHIVO TÉCNICO DE LA ITAIPU BINACIONAL

N°	DESCRIPCION	REVISORES	APROBACIÓN	FECHA

REVISIONES

ITAIPU BINACIONAL

EMISIÓN INICIAL

EMITENTE: ISC POWER & SOLUTIONS — ISC SA

CONTRATO: 4500064409/2021

PROYECTO/AUTORÍA: ANGELO MARRELLI

VERIFICACIÓN: HERMINIA BÁEZ — HERMINIA BAEZ VERA — Firmado digitalmente por HERMINIA BAEZ VERA Fecha: 2024.09.07 08:47:00 -04'00'

APROBACIÓN: GUILLERMO LÓPEZ FLORES — GUILLERMO LOPEZ FLORES — Firmado digitalmente por GUILLERMO LOPEZ FLORES Fecha: 2024.09.07 08:47:00 -04'00'

FECHA: 07/08/2024 — CONTROL DEL EMITENTE: -

ÁREA GENERAL DEL PROYECTO (ME)

SISITEMA DE DRENAJE

EDIFICIO ESPACIO SALUD DE LA DIRECCIÓN TÉCNICA

INSTALACIÓN PLUVIAL PLANTA BAJA - PLANTA DE TECHO

DISEÑO CONSTRUCTIVO

FORMATO	CODIGO DE PLANO	HOJA	REVISIÓN
A1 + 50%	3832-DC-J7887-E	1	R0