A1 = 25%
(594x1050mm)
TAMAÑO ORIGINAL

REJILLA DE DESAGÜE PLUVIAL DE 0.60X0.60 m
ESCALA 1:5

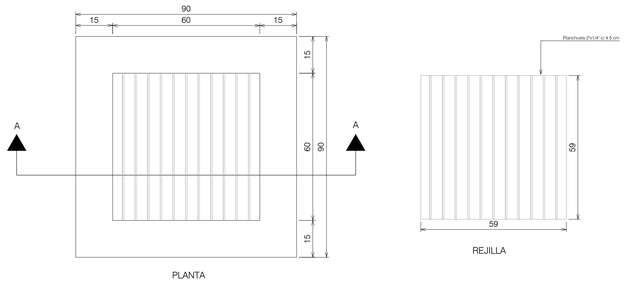

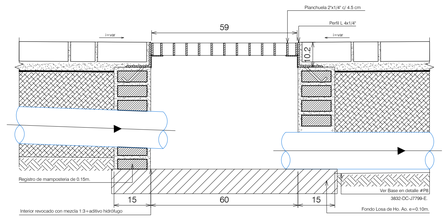

CORTE AA

REJILLA DE DESAGÜE PLUVIAL DE 0.30X0.30 m
ESCALA 1:5

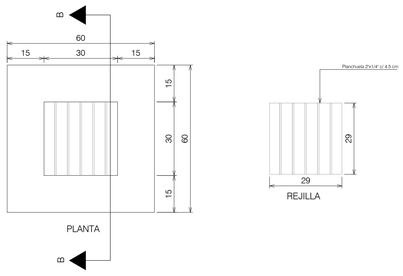

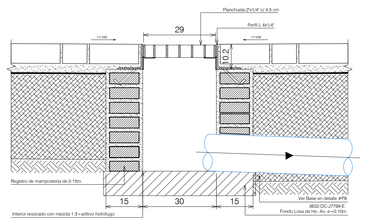

CORTE BB

DETALLE TÍPICO DE CUNETA DE HORMIGÓN
ESCALA 1:5

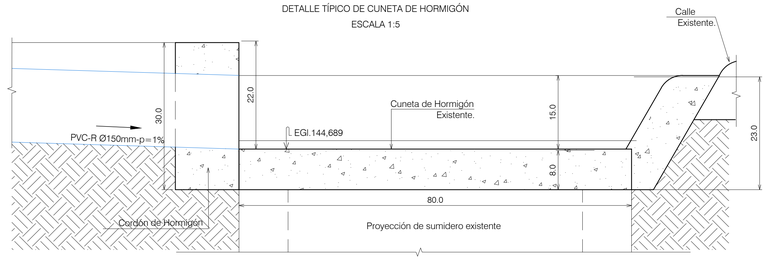

REJILLA DE DESAGÜE PLUVIAL DE 0.30X28.42 m

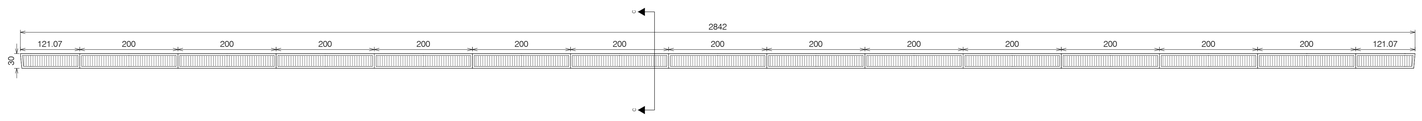

REJILLA DE DESAGÜE PLUVIAL DE 0.30X15.73 m

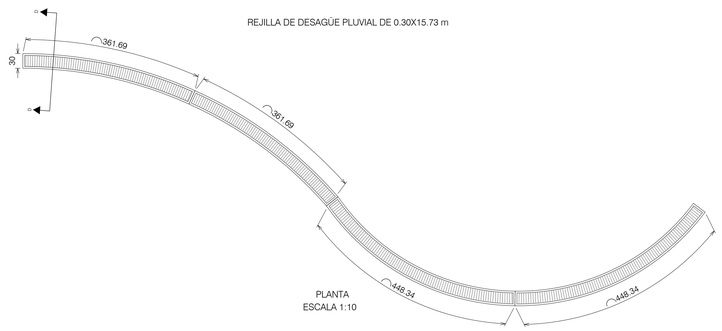

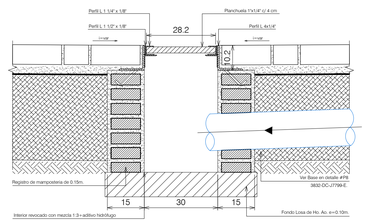

CORTE CC
ESCALA 1:5

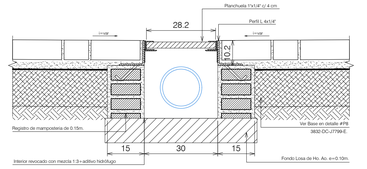

CORTE DD
ESCALA 1:5

NOTAS

1- Todas las medidas están en centímetros y las elevaciones en centímetros, salvo indicación contraria.
2- Para notas generales, planos complementarios y de referencia ver Diseño Nº 3832-DC-J7886.
3- Tratamiento de Pintura:
Preparación de superficie con arenado abrasivo con grado de acero SA 2 1/2 con terminación en dos manos de Pintura epoxi bicomponente con espesor de 100 micrómetros cada una, con espesor final de película seca de 200 micrómetros. El color del revestimiento externo debe ser Negro N-1.

SELLO DE LA ITAIPU BINACIONAL			
X	APROBADO	RESPONSABLES	
	APROBADO C/ COMENTARIOS	MHALVES/JMARCOS	AUDER/MILTONGA
	NO APROBADO		
	CANCELADO		
	INFORMATIVO		
	APTO PARA FIRMA	EN CASO DE DOCUMENTO DE CONTRATO, LA APROBACIÓN NO EXIME A LA CONTRATISTA DE SU COMPLETA RESPONSABILIDAD POR EL CUMPLIMIENTO DE SUS OBLIGACIONES CONTRACTUALES.	
DATA	16/08/2024		

DOCUMENTO EMITIDO SOLAMENTE EN FORMATO DIGITAL
CONFIRMAR AUTENTICIDAD POR EL SISTEMA DEL ARCHIVO TÉCNICO DE LA ITAIPU BINACIONAL

Nº	DESCRIPCIÓN	REVISOR(ES)	APROBACIÓN	FECHA

REVISIONES

ITAIPU BINACIONAL

EMISIÓN INICIAL

EMITENTE
ISC SA

CONTRATO
4500064409/2021

PROYECTO/AUTORÍA
ANGELO MARRELLI

VERIFICACIÓN
HERMINIA BÁEZ

APROBACIÓN
GUILLERMO LÓPEZ FLORES

FECHA 7/08/2024 | CONTROL DEL EMITENTE -

ÁREA GENERAL DEL PROYECTO

SISTEMA DE DRENAJE

EDIFICIO ESPACIO SALUD DE LA DIRECCIÓN TÉCNICA

INSTALACIÓN PLUVIAL
DETALLE VARIOS

DISEÑO CONSTRUCTIVO

FORMATO	CÓDIGO DE ITAIPU	HOJA	REVISIÓN
A1 = 25%	3832-DC-J7888-E	1	R0