

SIMBOLOS

- Tomacorriente de uso general, 220 V., 2P+T, de embutir, a 0,30 m. del nivel de piso terminado.
- Tomacorriente de uso general, 220 V., 2P+T, de embutir a 1,30 m. del nivel de piso terminado.
- Tomacorriente 220 V., 2P+T, de embutir, a 2,00 m. del nivel de piso terminado.
- ▣ Tomacorriente 220 V., 2P+T, de embutir en el piso.
- ▣ Caja rectangular 4"x2", para montaje embutido.
- ⌘ Interruptor bipolar 10A-220V, de embutir, instalado a 1,30 m. del piso terminado.
- Electroducto de A"G" embutido en piso o pared
- Electroducto de A"G" liviano sobre cielorraso.
- Soporte para electroducto.
- ≡ Unión doble para electroductos
- TG Tablero General
- TS Tablero Seccional
- ▣ Luminaria Led de 325x325mm. montaje plafonier, 220 V., 18 W.
- ▣ Luminaria Led de 625x625 mm. montaje plafonier, 220 V., 38 W.
- ▣ Luminaria Led, Tipo SP0T.

NOTAS

- 1 - Las dimensiones están dadas en milímetros, excepto donde se indique lo contrario.
- 2 - Los materiales cortados y/o perforados en Obra, deberán ser galvanizados en frío.
- 3 - Los electroductos de 3/4" no se indican.

PLANOS DE REFERENCIA

Edificio Espacio Salud de la Dirección Técnica
Casa de Fuerza
Arquitectura

— Planta Acotada 3832-DC-J7794-E

— Planta Equipada 3832-DC-J7795-E


Iluminación

Disposición de Luminarias

— Planta - Bloque 1 3832-DC-J7890-E


— Planta - Bloque 2 3832-DC-J7891-E

LISTA DE MATERIALES 3832-LM-J7890-E

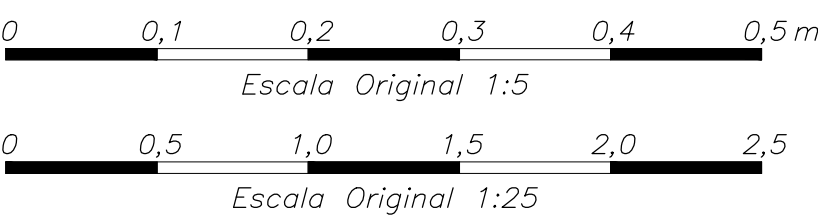


PARECER DE LA ITAIPU BINACIONAL			
☐ APROBADO ☐ APROBADO C/ COMENTARIOS ☐ NO APROBADO ☐ CANCELADO ☒ INFORMATIVO FECHA: 05/09/2024	RESPONSABLES		
	oscare		rodrihna/rsilva
	LA APROBACIÓN DE ESTE DOCUMENTO NO EXIME A LA CONTRATISTA DE SU COMPLETA RESPONSABILIDAD POR EL CUMPLIMIENTO DE SUS OBLIGACIONES CONTRACTUALES		
	DOCUMENTO EMITIDO SOLAMENTE EN FORMATO DIGITAL CONFIRMAR AUTENTICIDAD POR EL SISTEMA DEL ARCHIVO TECNICO DE LA ITAIPU BINACIONAL		


REVISÕES			
Nº	DESCRIÇÃO	REVISOR(ES)	APROVAÇÃO DATA
EMISSÃO INICIAL			
EMITENTE	ÁREA GENERAL DEL PROYECTO (ME)		
	INSTALACION ELECTRICA		
	EDIFICIO ESPACIO SALUD DE LA DIRECCION TECNICA		
CONTRATO	4500064409/2021		
PROYECTO/AUTORIA	JOSÉ D. PAREDES		
VERIFICACIÓN	FÉLIX AMARILLA		
APROBACIÓN	GUILLERMO LÓPEZ FLORES		
DATA	CONTROL DE EMITENTE	FORMATO	CÓDIGO DE ITAIPU
21/08/2024	-	A1+25%	3832-DC-J7892-E
		FOLHA	REVISÃO
		1	R0

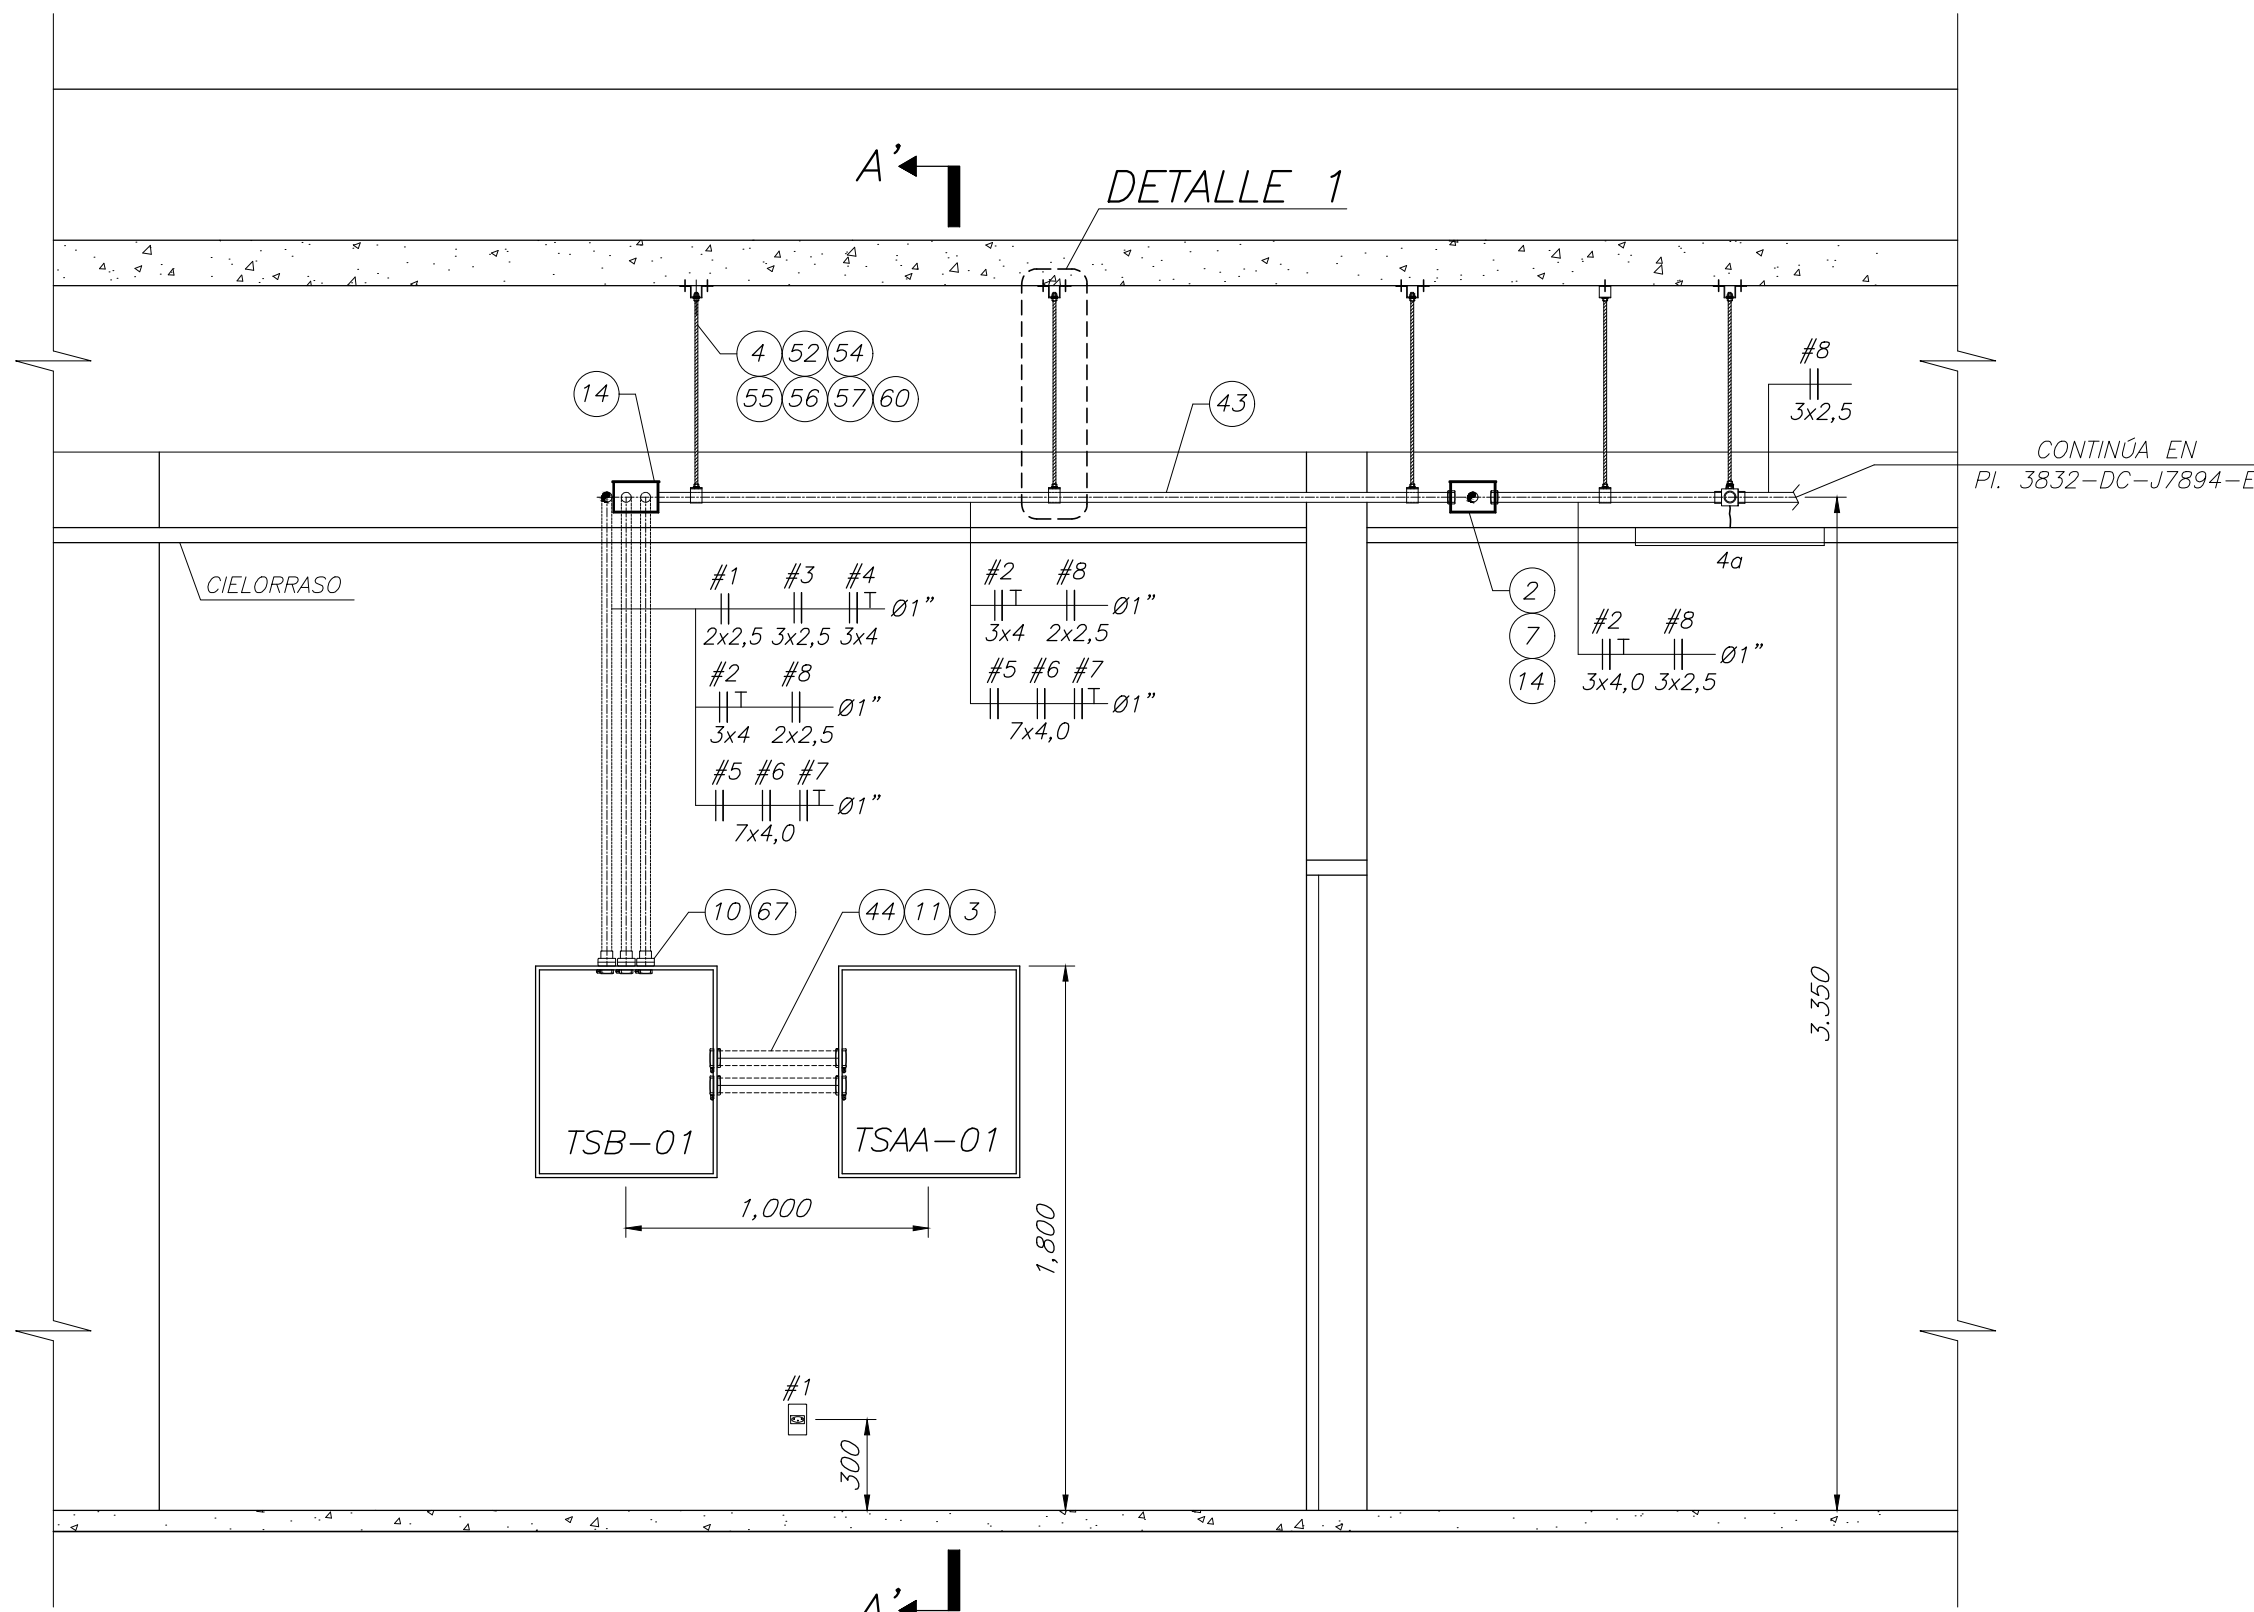



SECCION A-A
Escala 1:25
Plano 3832-DC-J7890-E

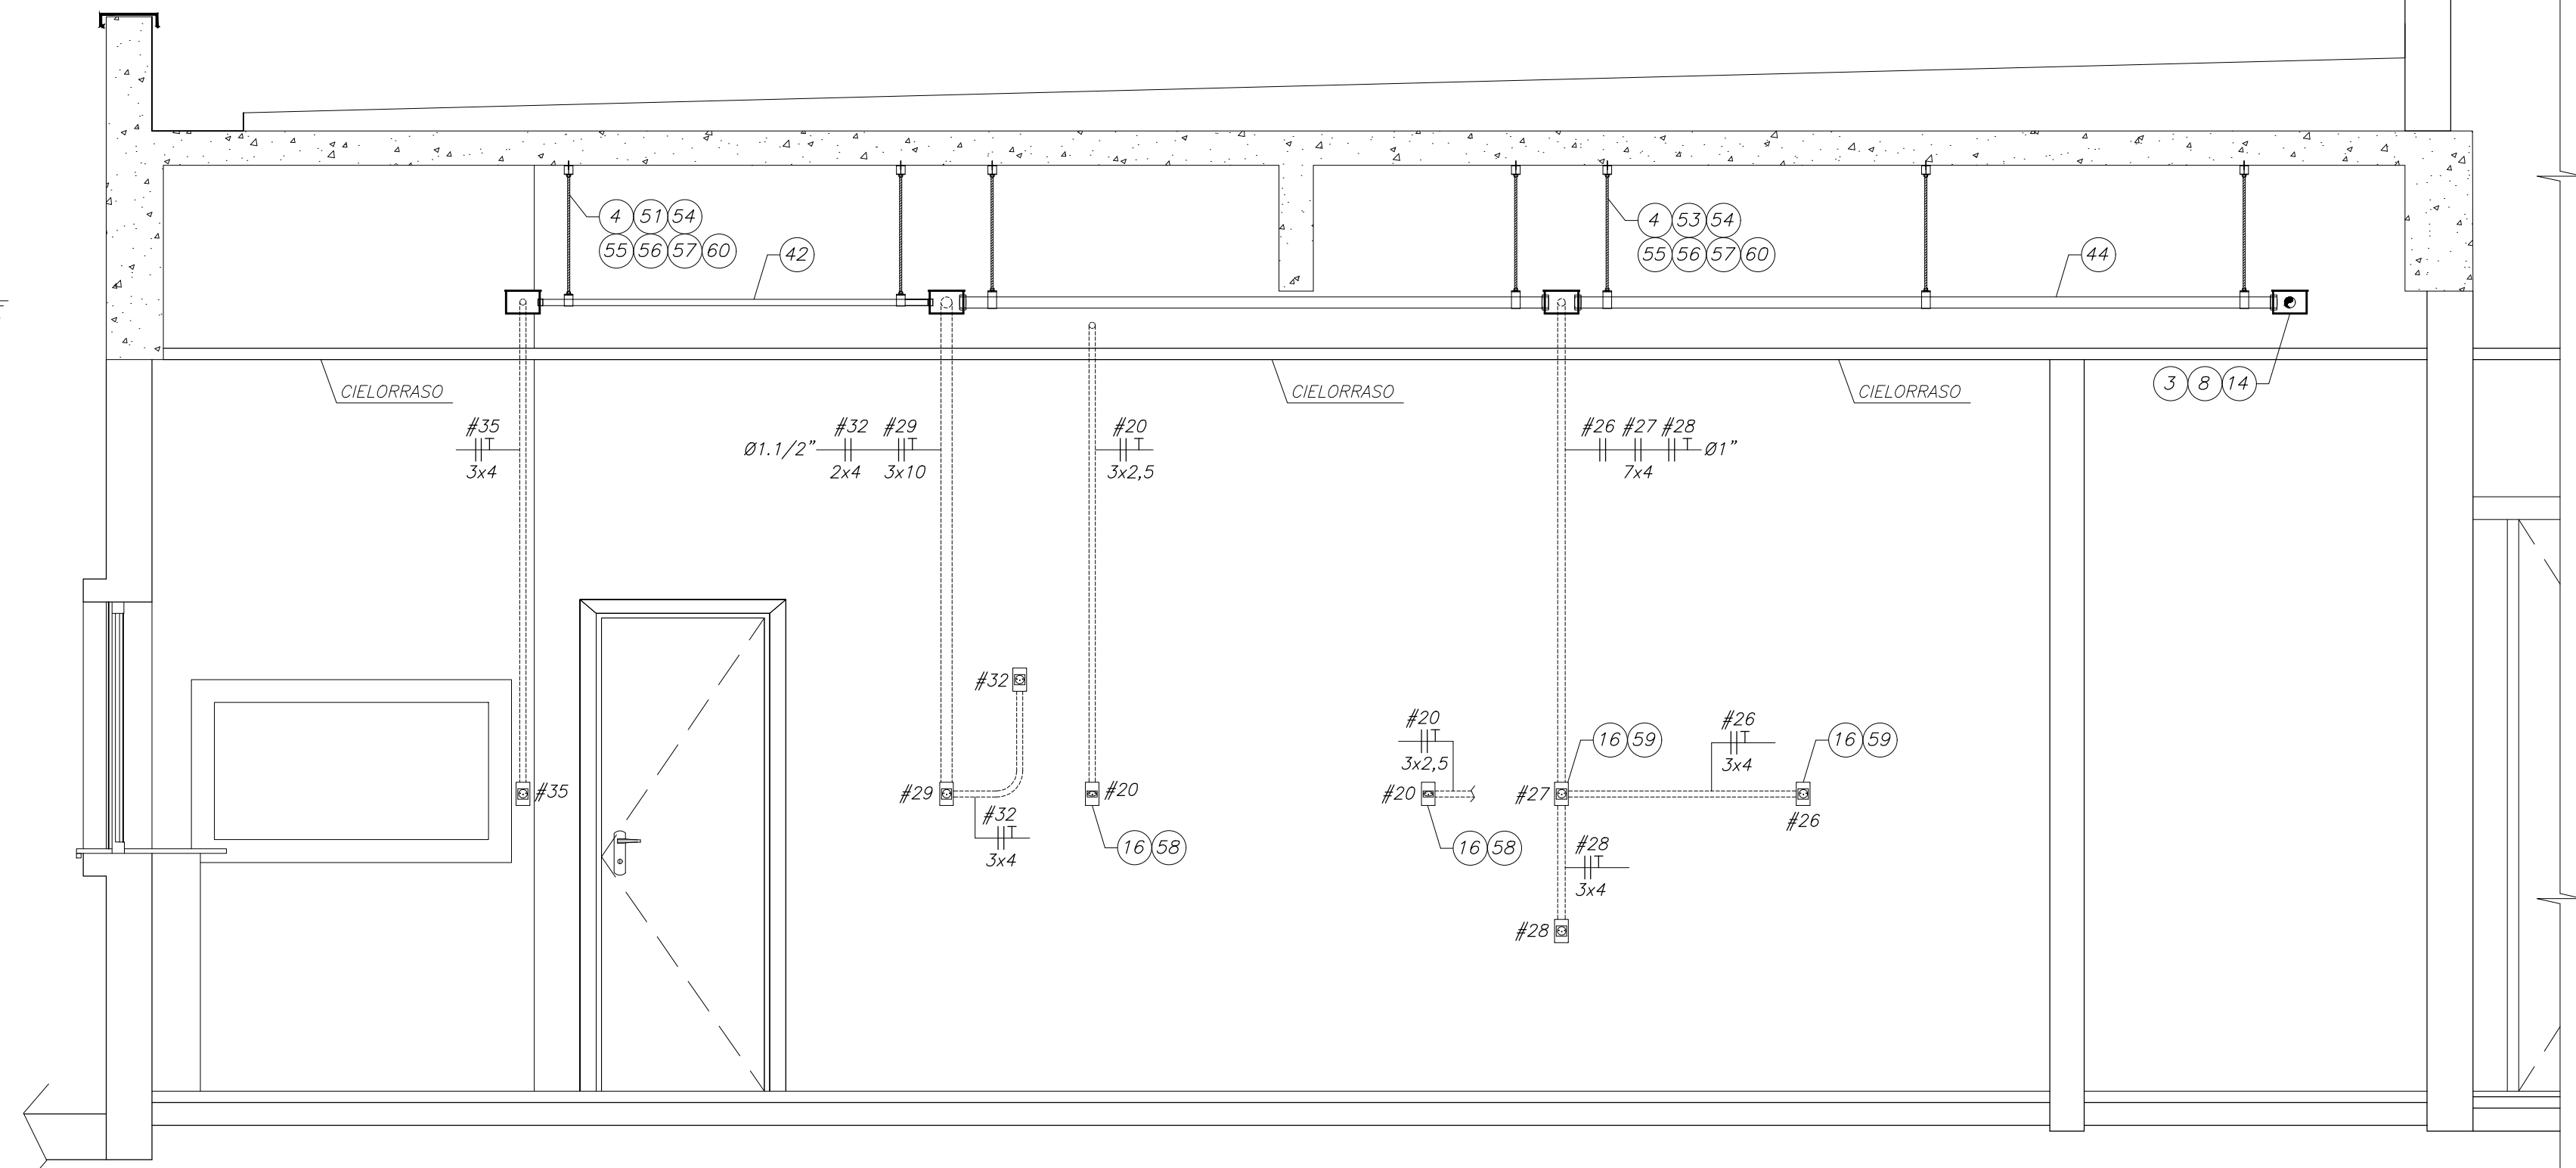


SECCION B-B
Escala 1:25
Plano 3832-DC-J7891-E

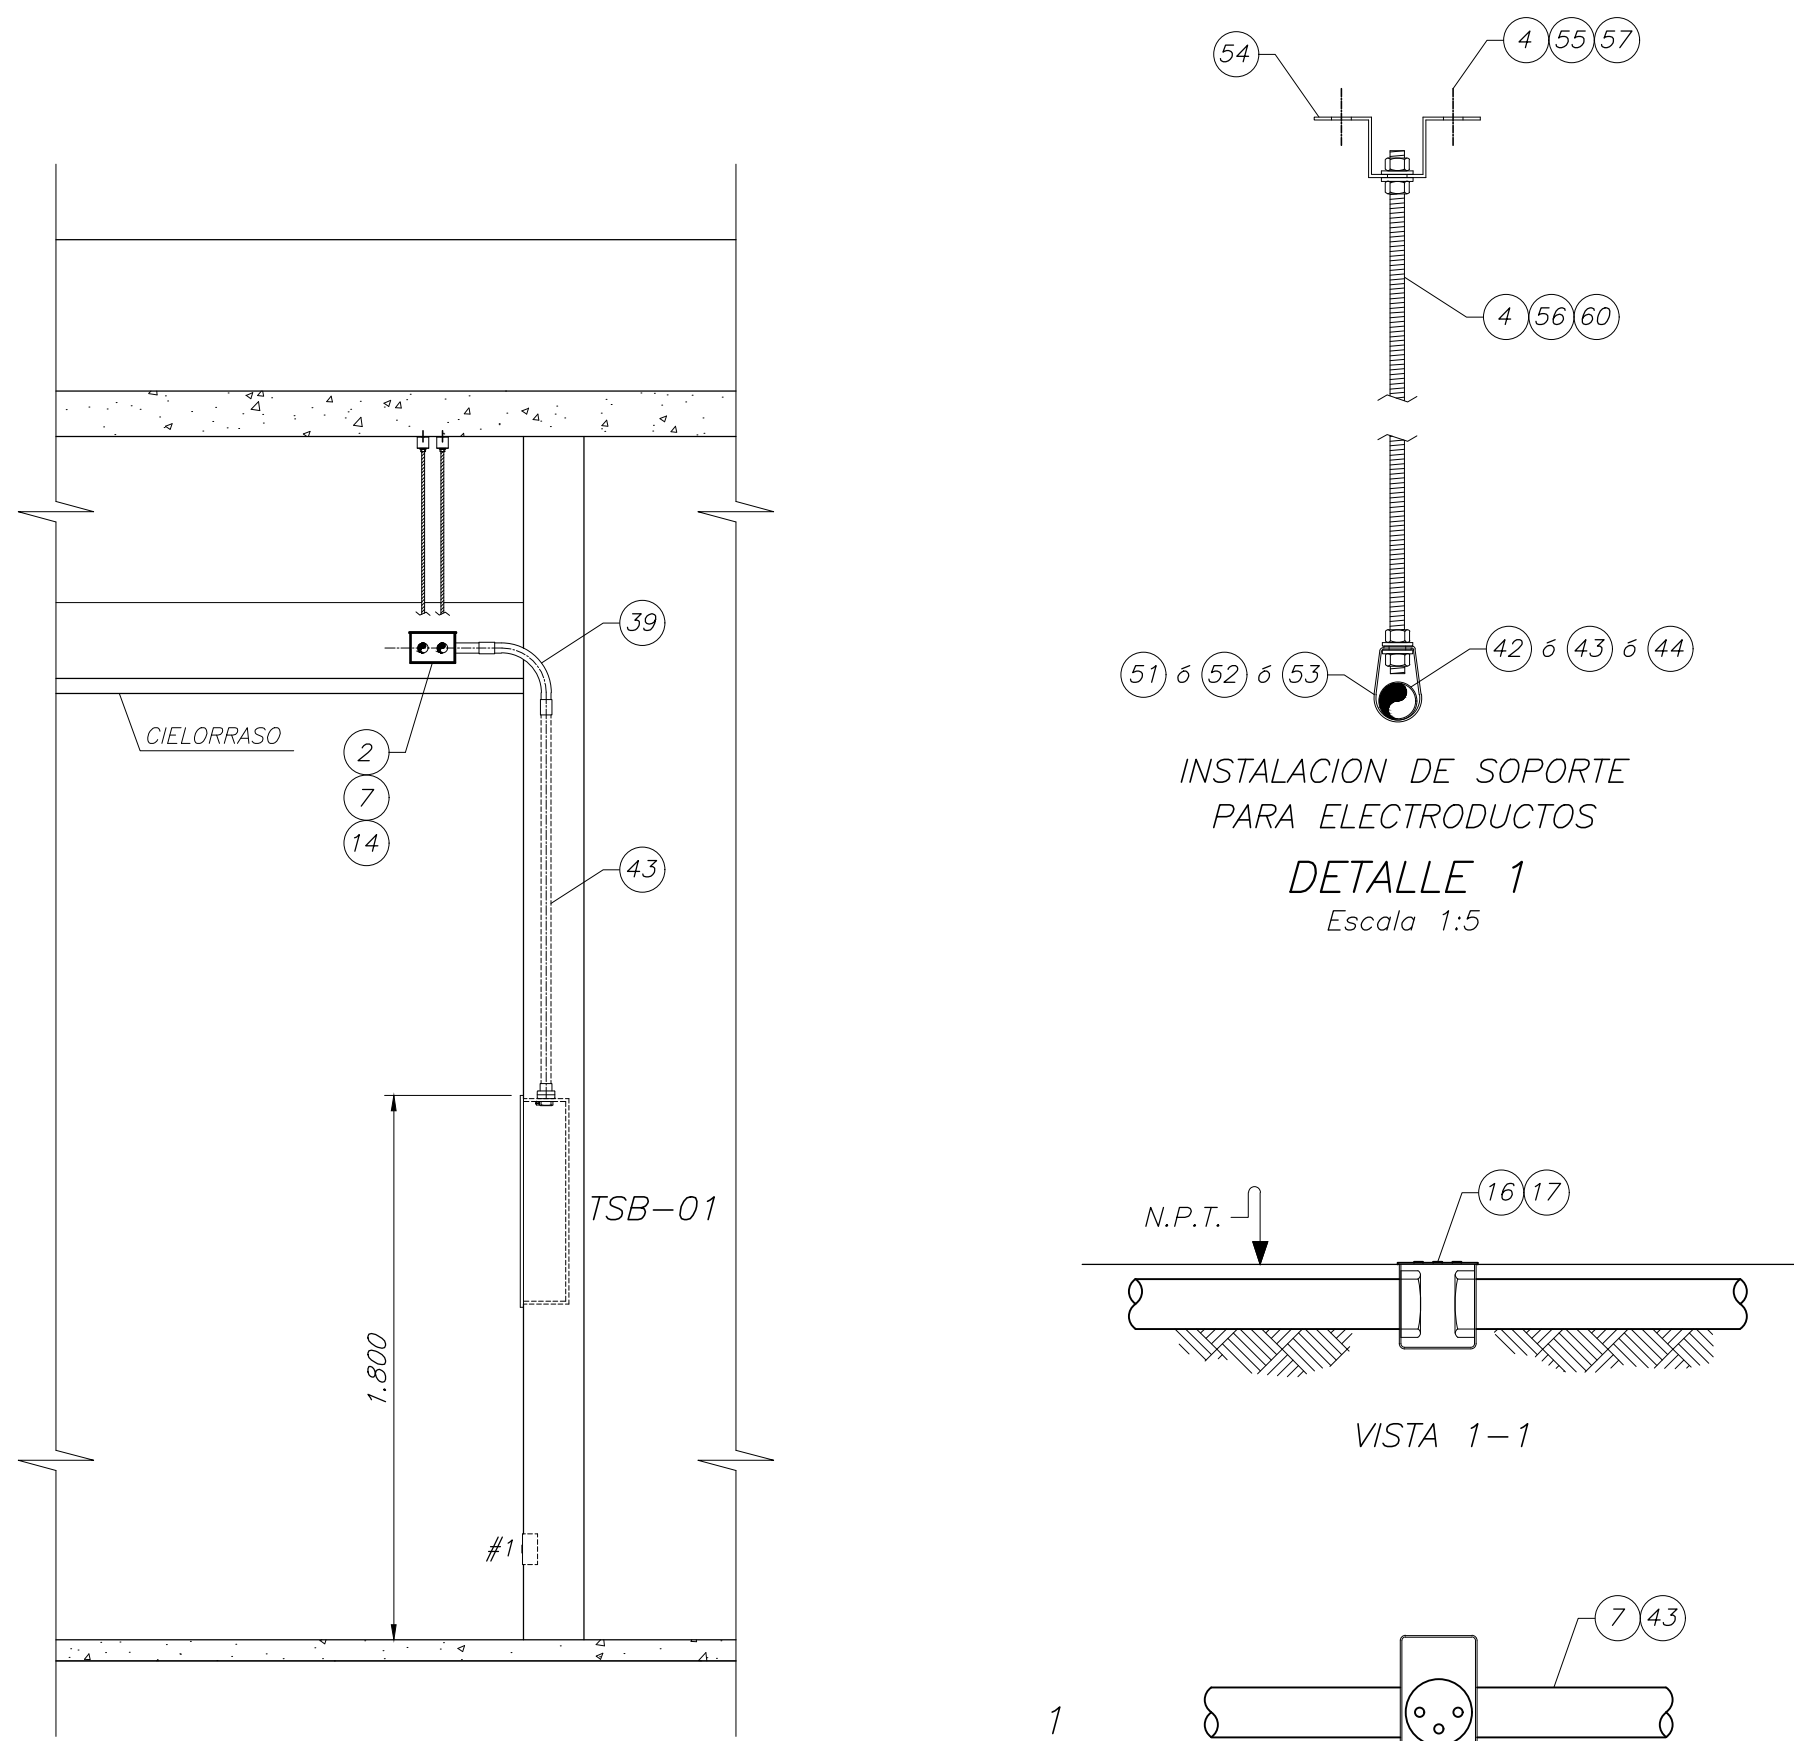

INSTALACION DE SOPORTE
PARA ELECTRODUCTOS
DETALLE 1
Escala 1:5

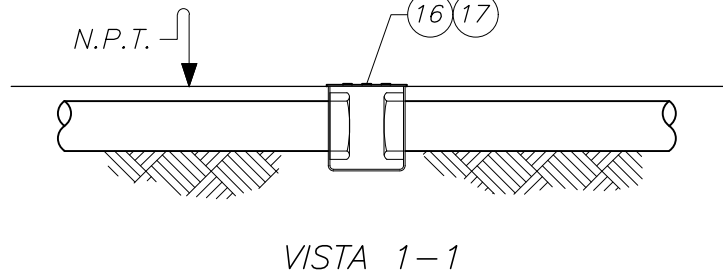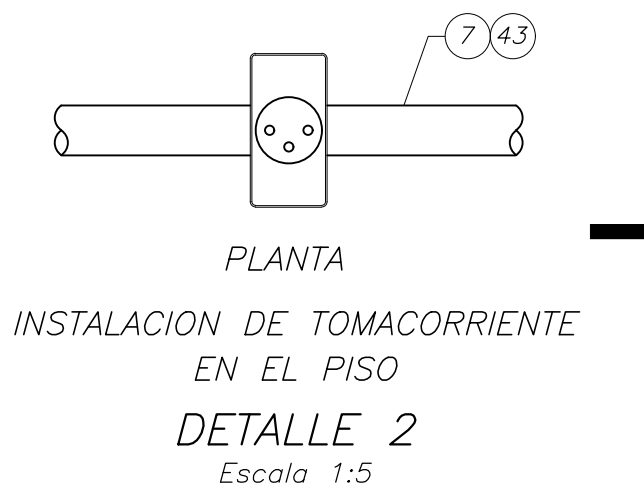

INSTALACION DE TOMACORRIENTE
EN EL PISO
DETALLE 2
Escala 1:5

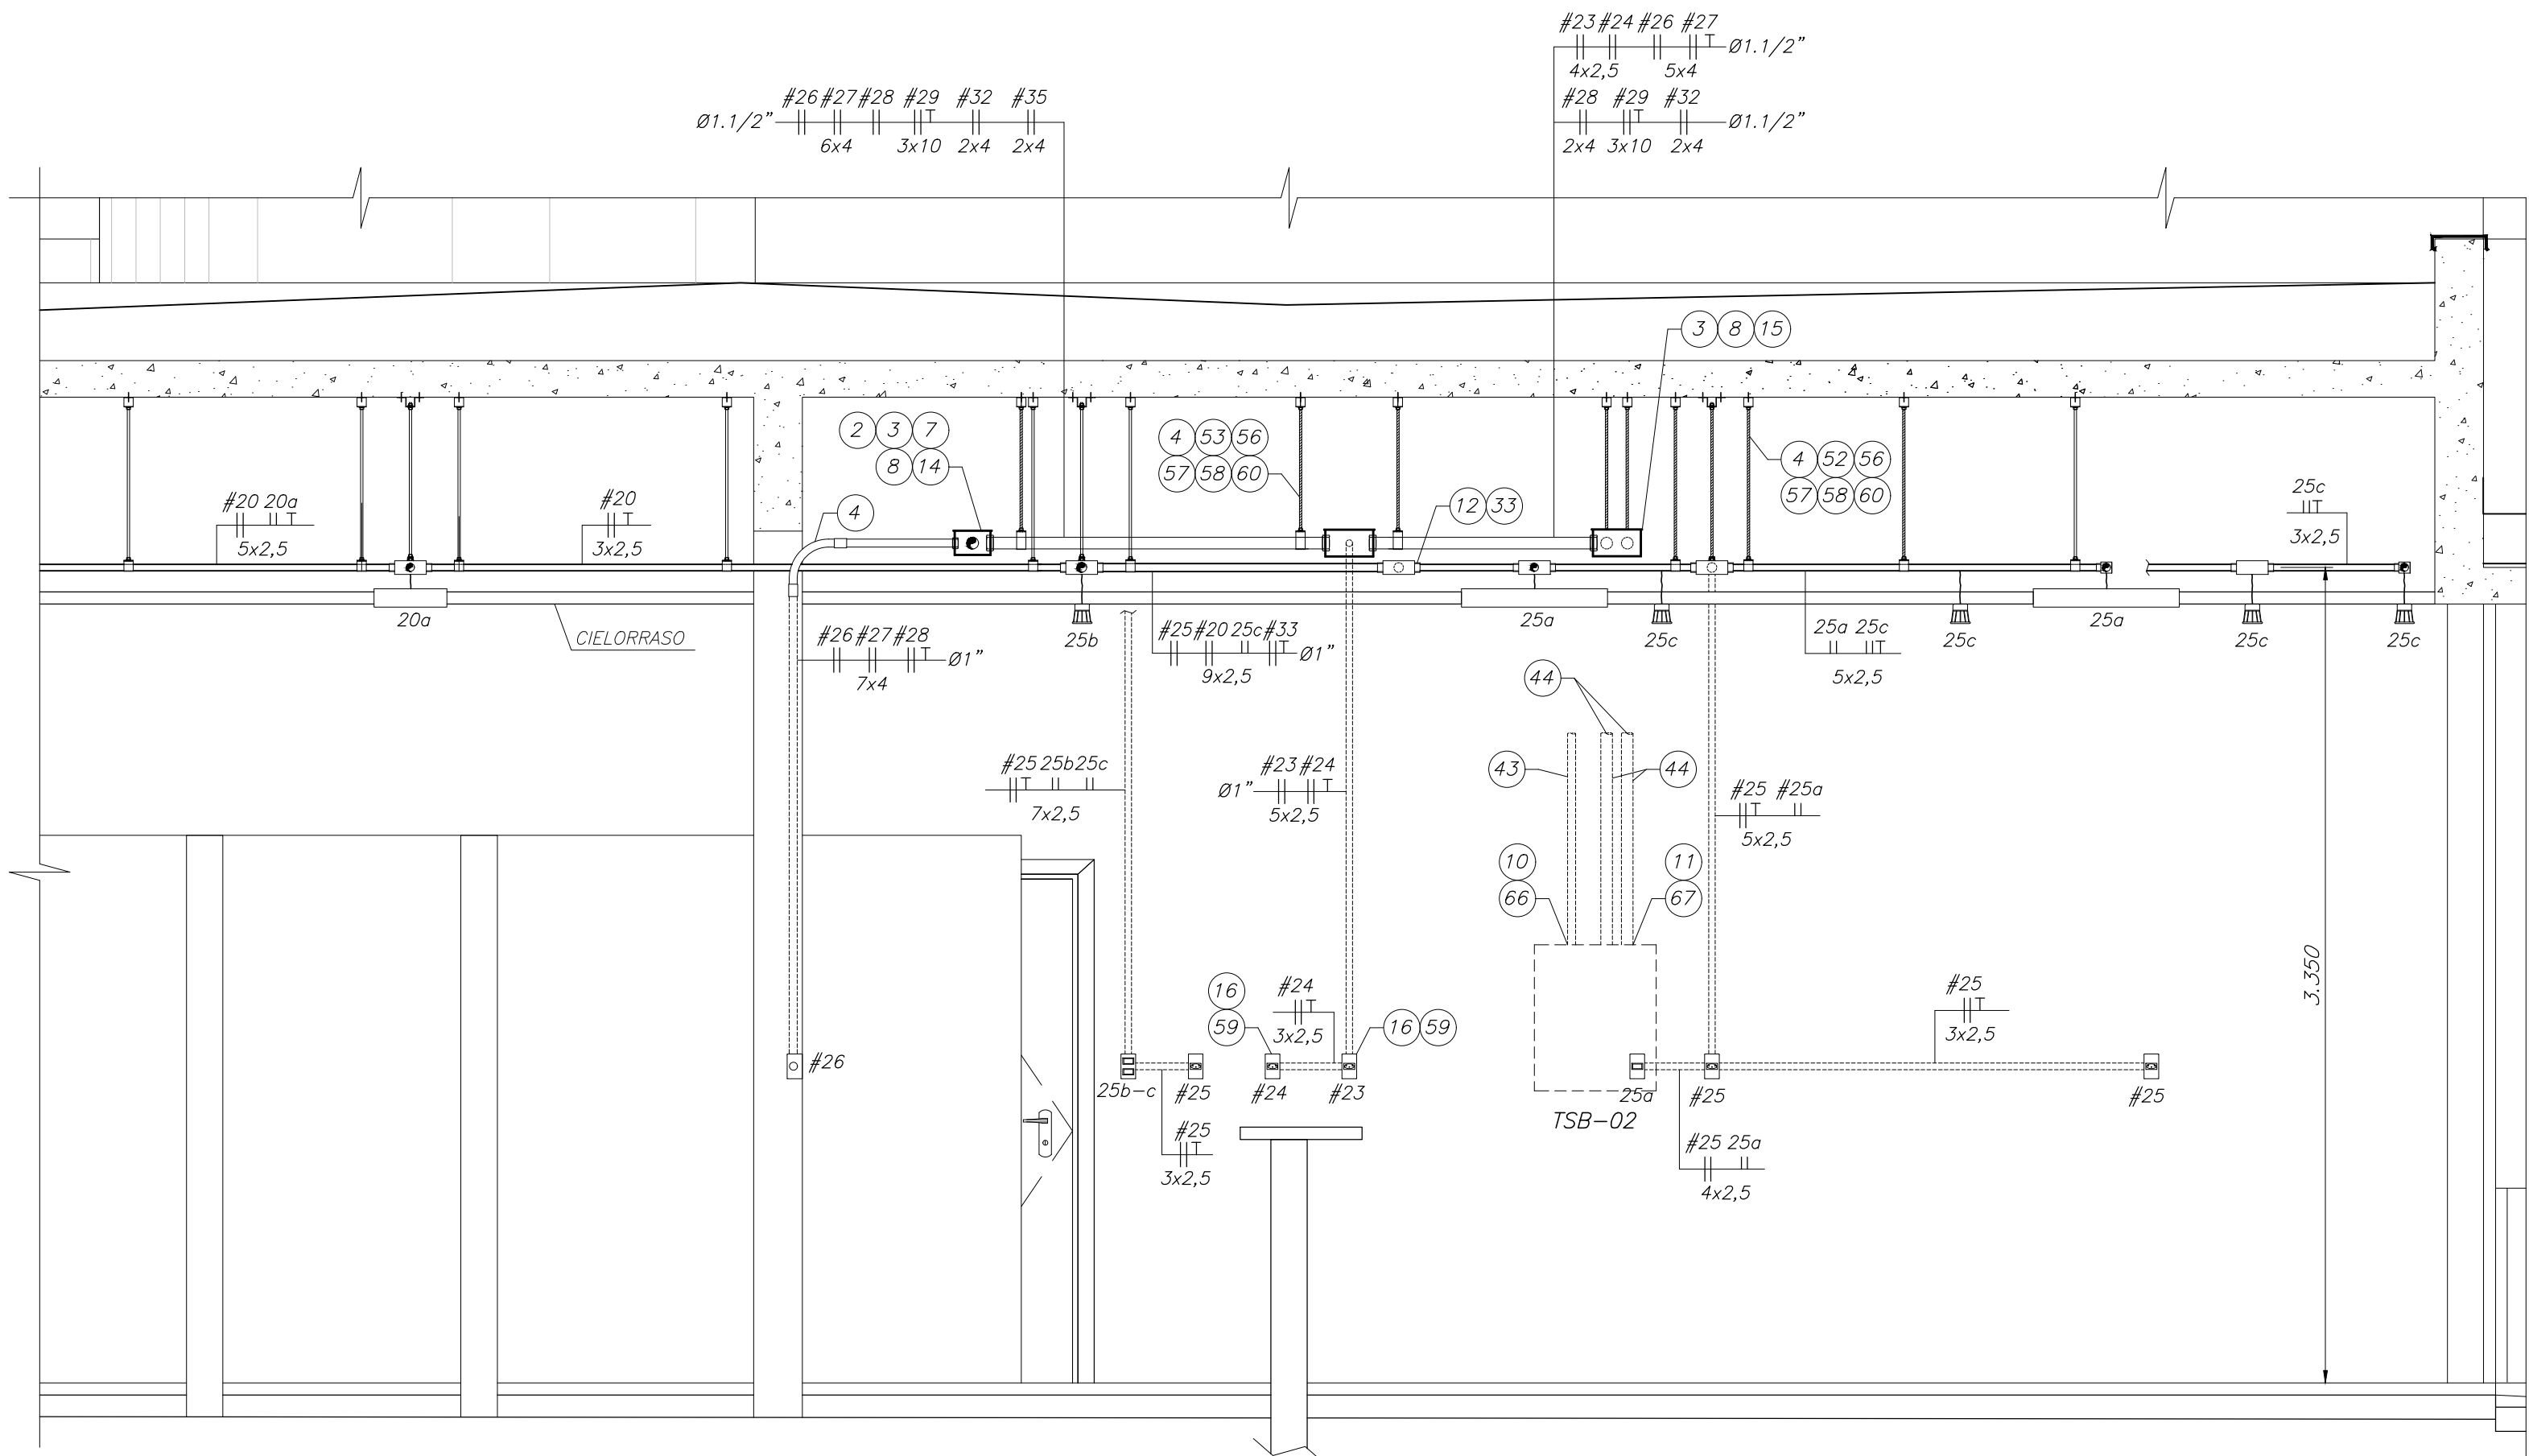

SECCION C-C
Escala 1:25
Plano 3832-DC-J7891-E